



principe de fondations
Coupe type



semelles isolées semelles filantes

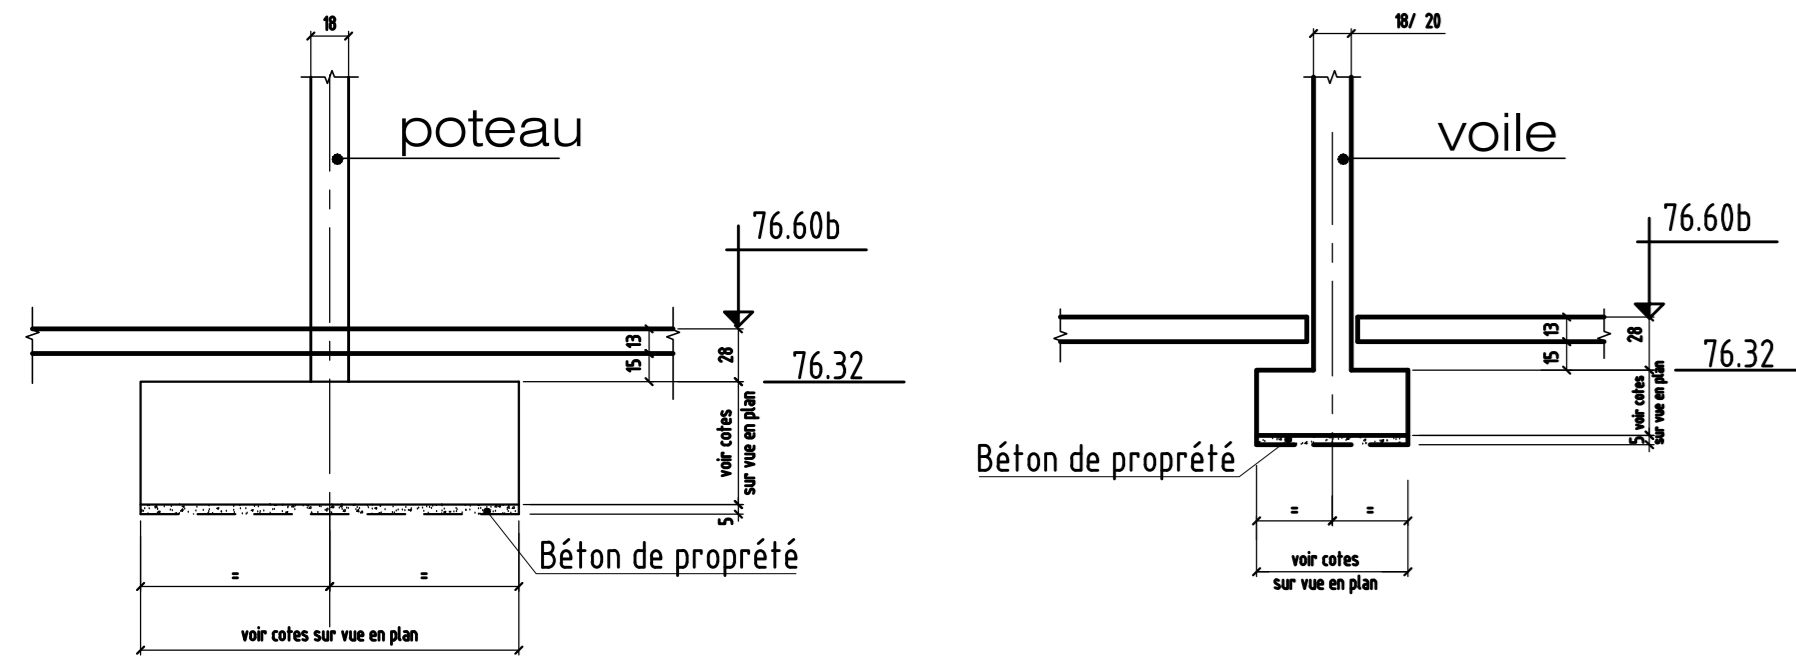

semelles filantes
ZONE RAMPE

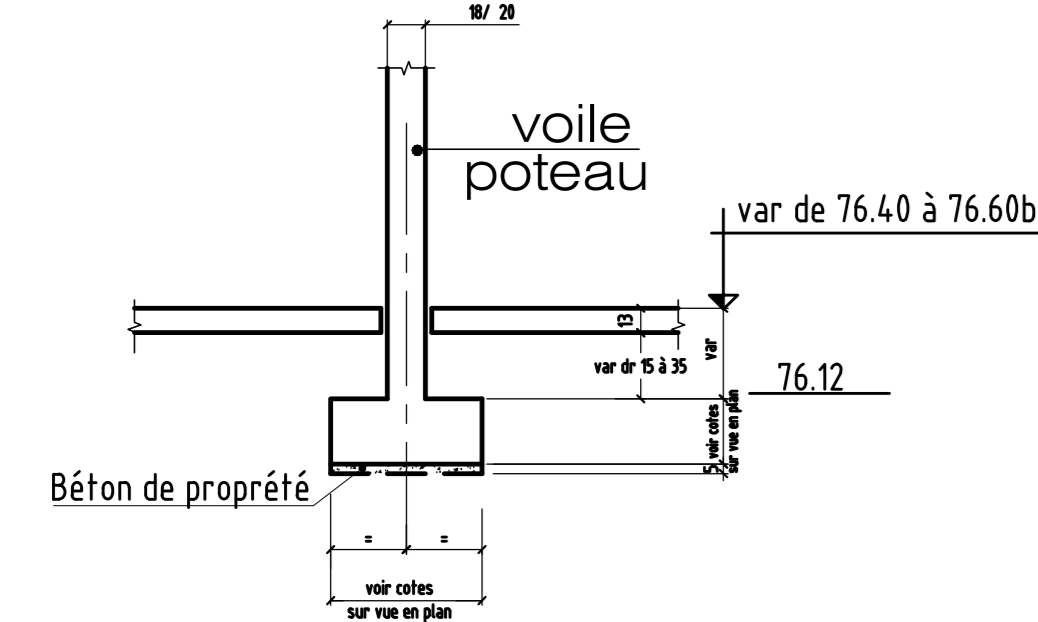

Coupe 1-1
en attente détails ASC

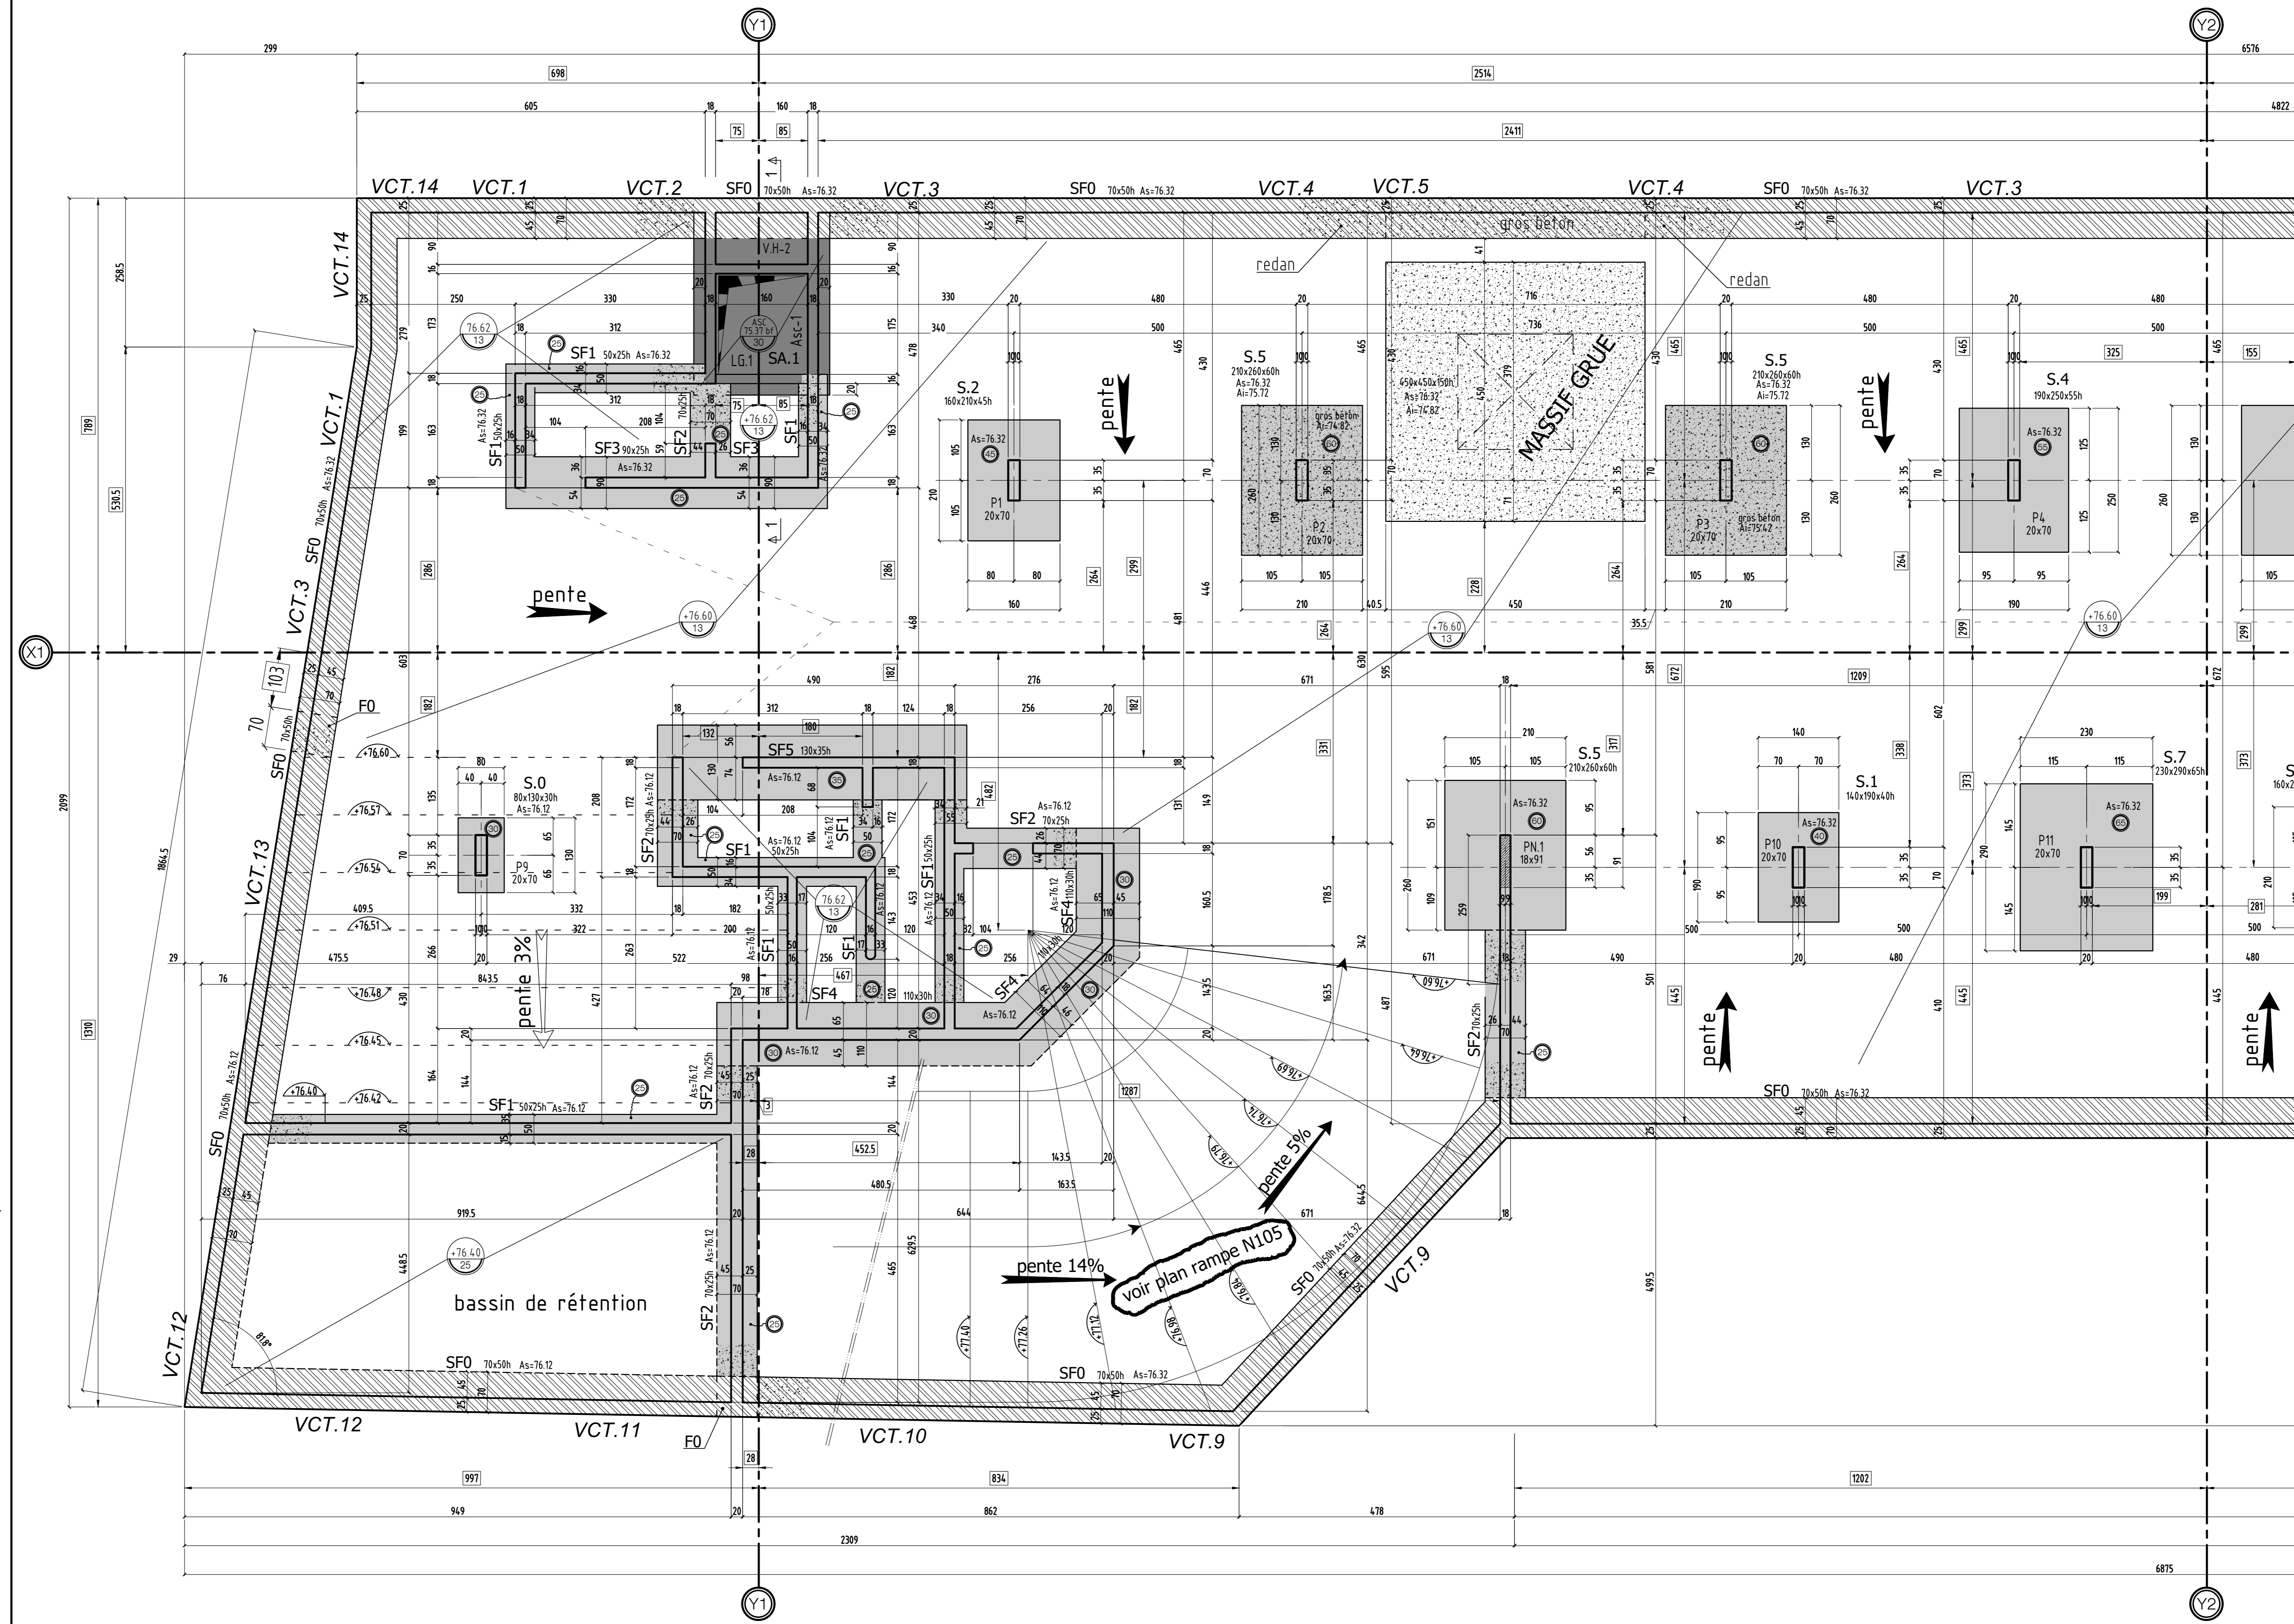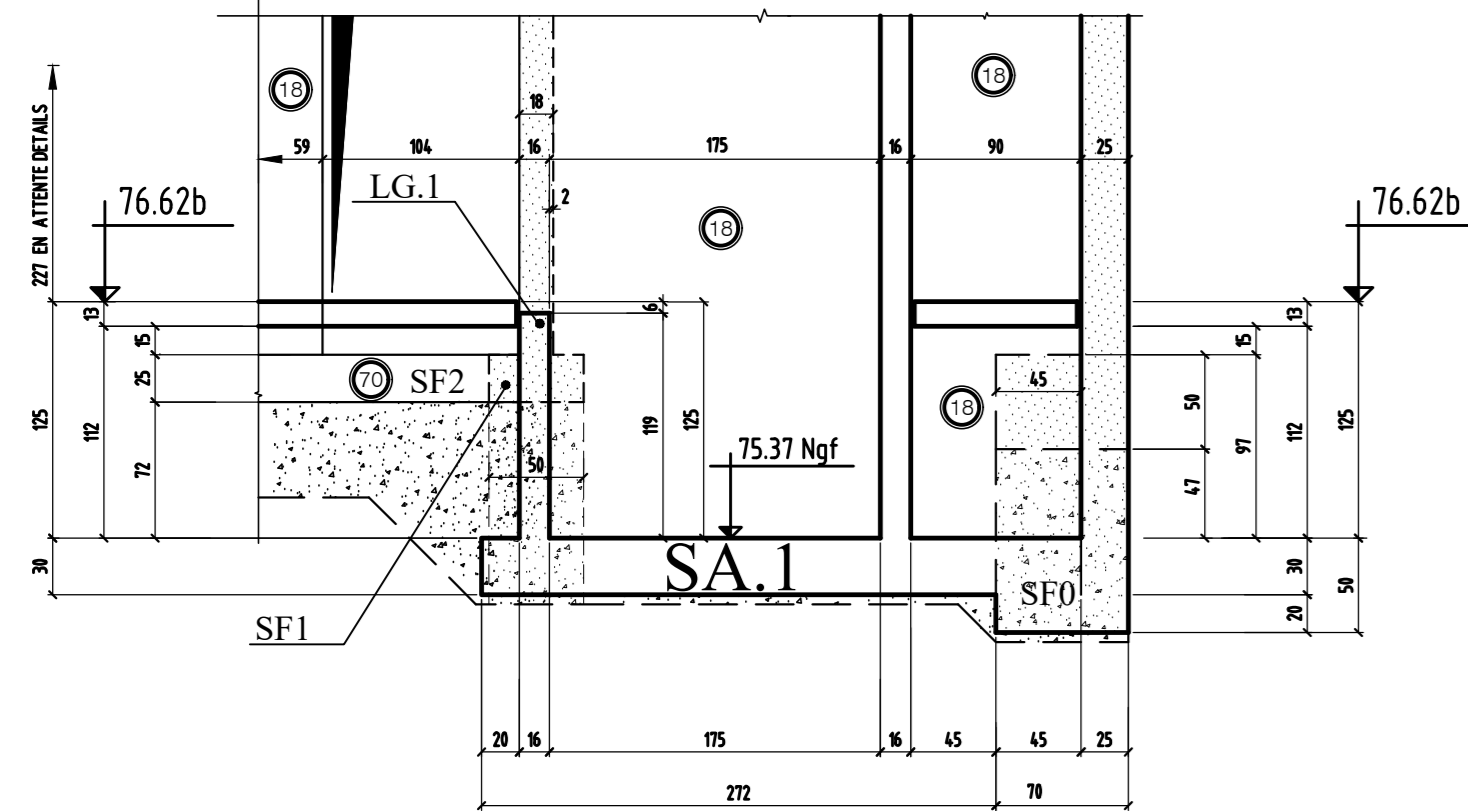

NOTA :
EN attente détails Asc


VILLIERS-SUR-MARNE 94350
CONSTRUCTION D'UN ENSEMBLE DE 58 LOGEMENTS
Rue de Chennevières
94350 villiers-sur-marne

MAITRE D'OEUVRE LAURENT FOURNET ARCHITECTE D.P.L.G. 26 à 30, rue du pont Hardy 77400 LAGNY SUR MARNE ☎ 01.64.02.13.69 ☎ 01.64.30.50.56	MAITRE D'OUVRAGE SCCV LES JARDINS DE JULIA ARV GROUPE 11, rue René Cassin 77173 CHEVRY-COSSIGNY
BUREAU DE CONTROLE QUALICONSULT Anthony Bazille / Amandine lebailly Cité Descartes 6, rue Galilée 77420 CHEAM SUR MARNE	ENTREPRISE G.O. M.T.R 9, rue René Cassin 77173 CHEVRY-COSSIGNY ☎ 01.60.62.32.00 ☎ 01.60.62.32.01


VUE EN PLAN (Vue de dessus) - COFFRAGE FONDATIONS ZONE 1

ind.	date	modifications
0	08-02-16	1 ère diffusion.
A	19-02-16	MISE A JOUR
B	14-04-16	MISE A JOUR ZONE ESC SUIVANT NOUVELLE ARCHI RECU LE 11-04-16


DOSSIER	PLAN	APD
272	C.01	IND. PRO EXE DOE
Ingenieur	Projeteur	Date
	H.B.B.	03/02/16
		1/50

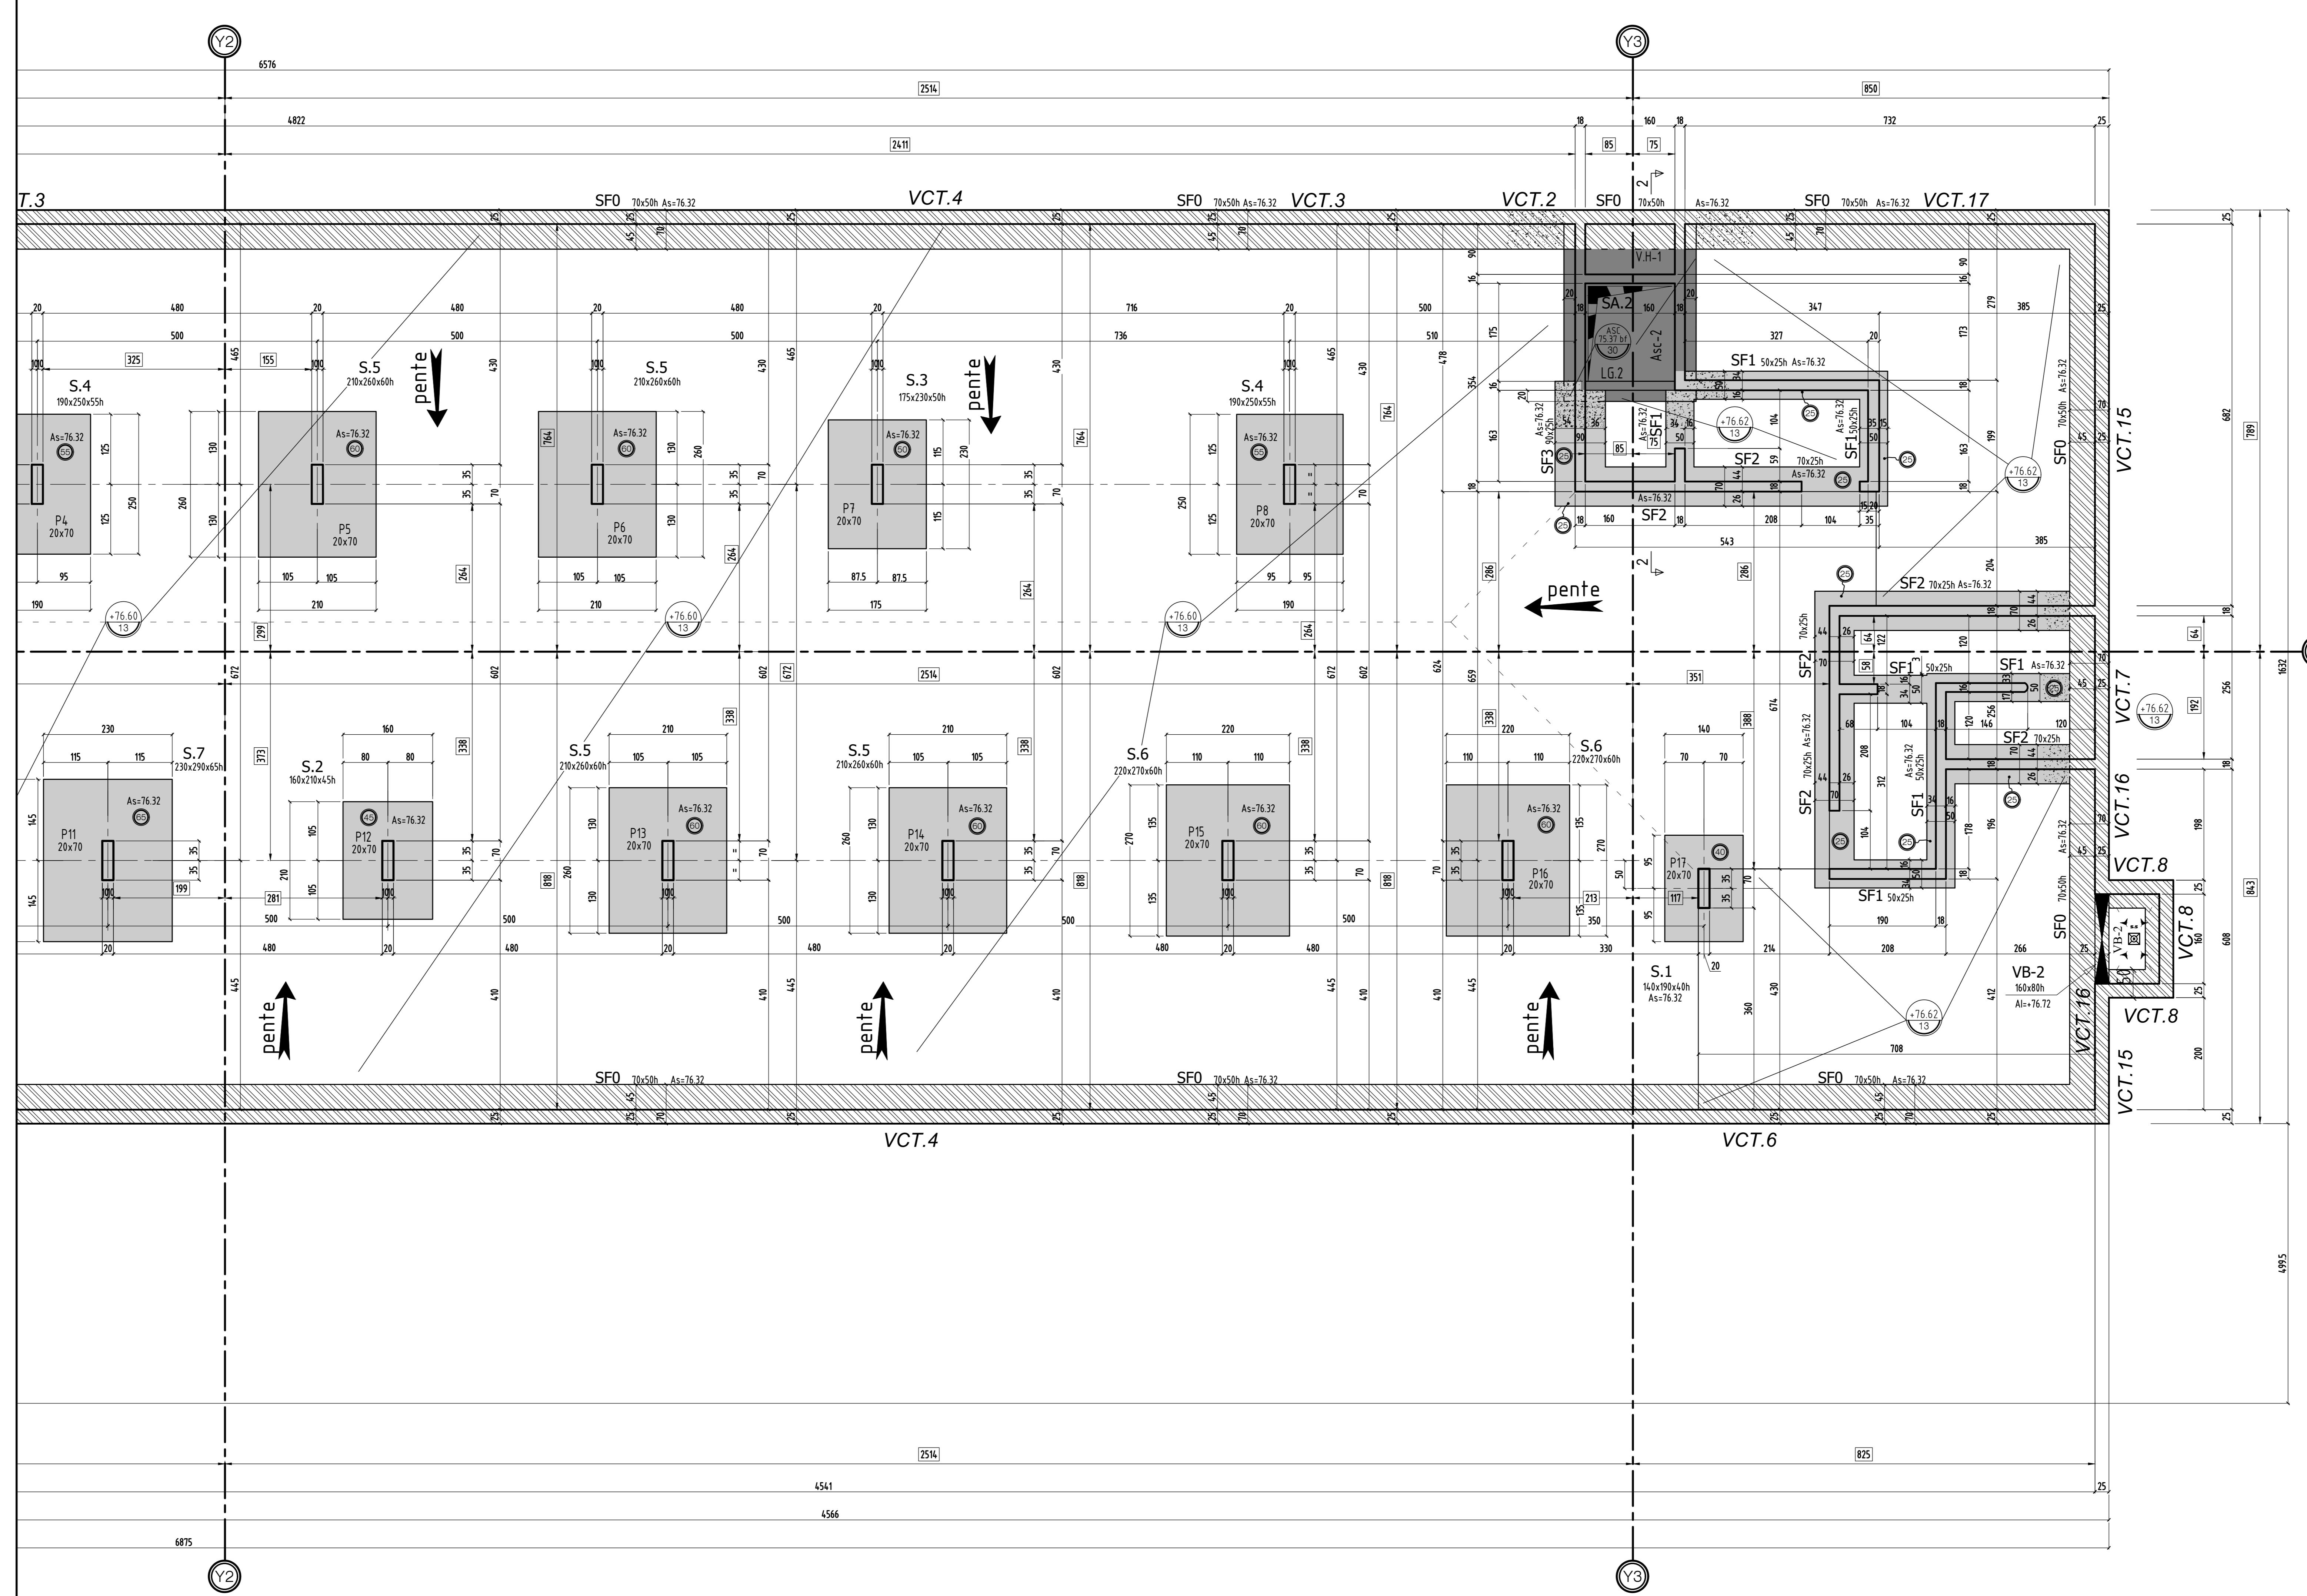

principe de fondations
Coupe type

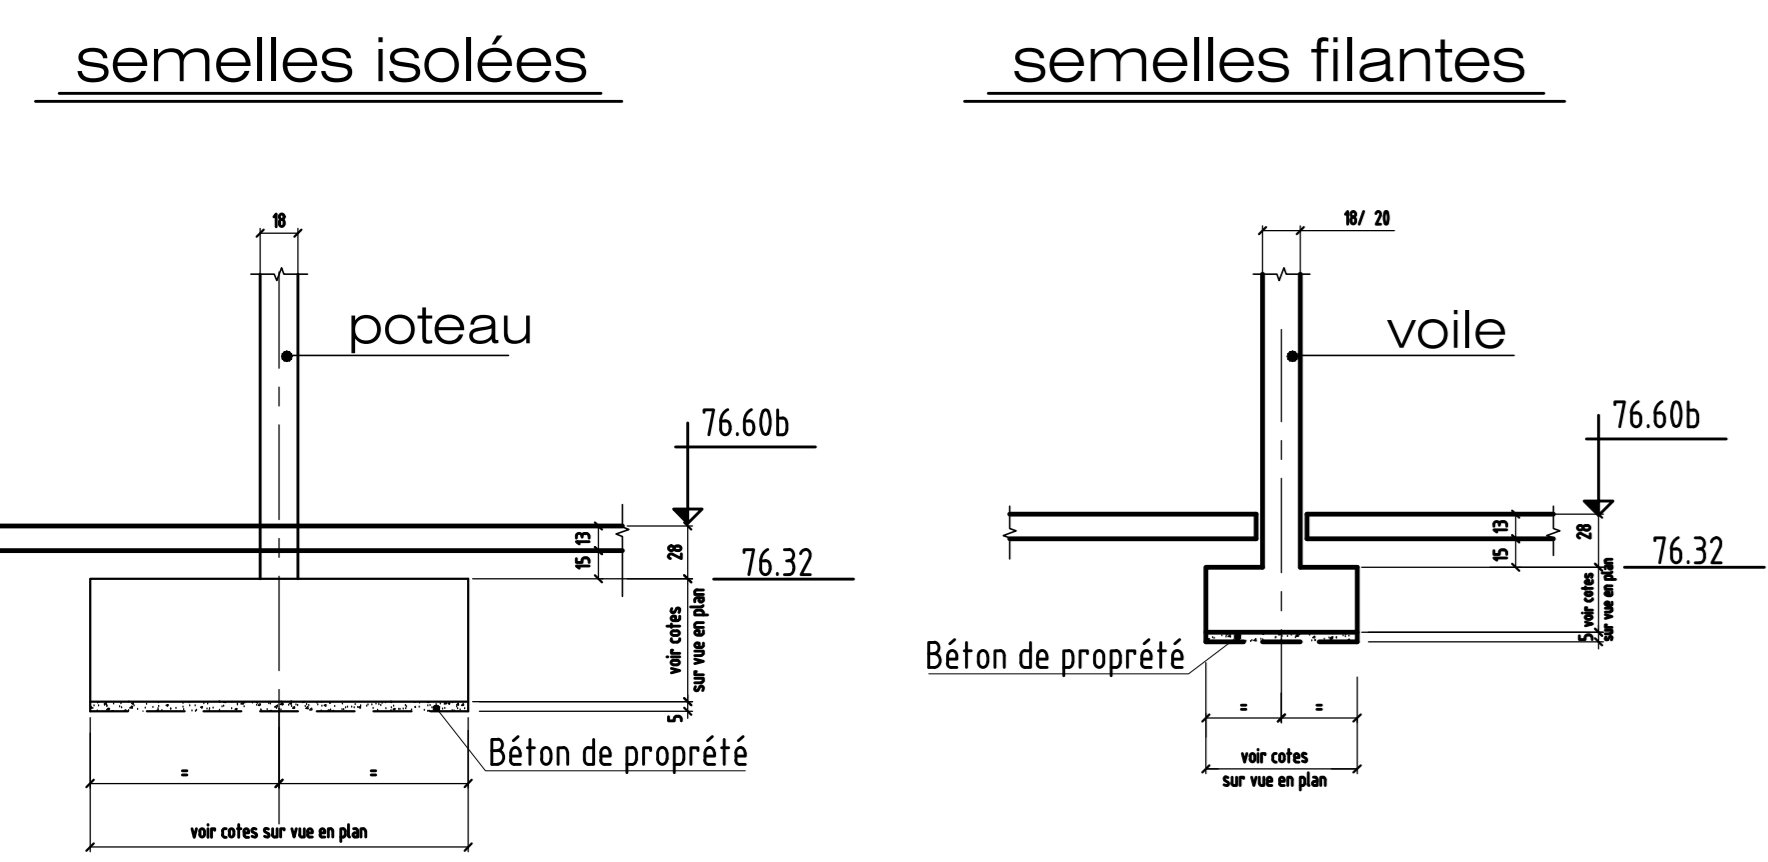

Coupe 2-2
en attente détails ASC

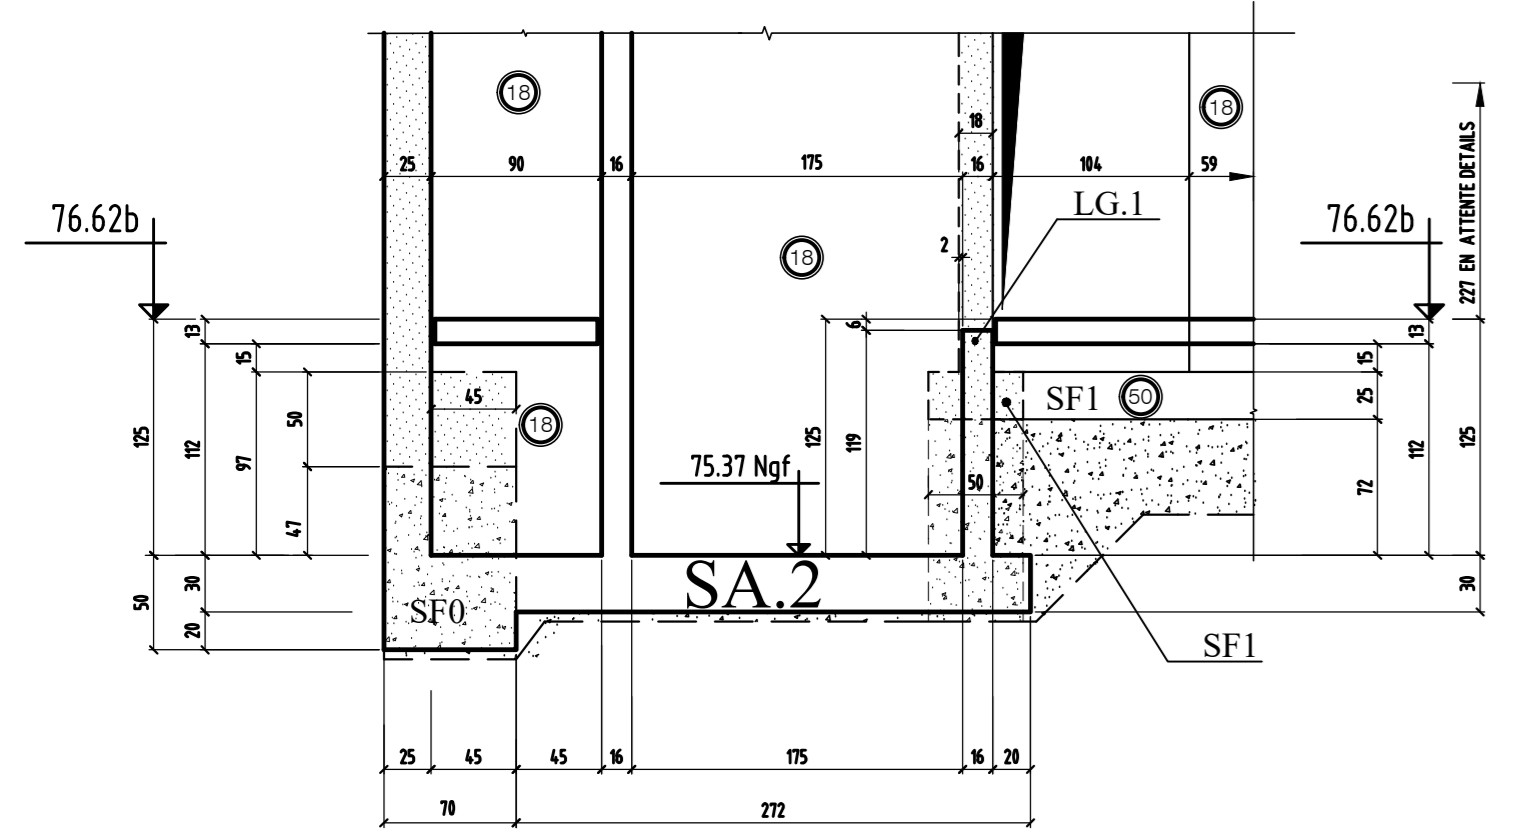

NOTA :
EN attente détails Asc

VILLIERS-SUR-MARNE 94350
CONSTRUCTION D'UN ENSEMBLE DE 58 LOGEMENTS
Rue de Chennevières
94350 villiers-sur-marne

MAÎTRE D'OEUVRE LAURENT FOURNET ARCHITECTE D.P.L.G. 20 à 30, rue du pont Hardy 77400 LAGNY SUR MARNE ☎ 01.64.02.13.69 ☎ 01.64.30.50.56	MAÎTRE D'OUVRAGE SCCV LES JARDINS DE JULIA ARV GROUPE 11, rue René Cassin 77173 CHEVRY-COSSIGNY ☎ 01.60.62.32.00 ☎ 01.60.62.32.01
BUREAU DE CONTROLE QUALICONSULT Anthony Bazille / Amandine lebailli Cité Desvaries 6, rue Gallée 77420 CHAMPS SUR MARNE	ENTREPRISE G.O. M.T.R 9, rue René Cassin 77173 CHEVRY-COSSIGNY ☎ 01.60.62.32.00 ☎ 01.60.62.32.01

VUE EN PLAN (Vue de dessus) - COFFRAGE
FONDATIONS ZONE 2

ind.	date	modifications
0	08-02-16	1 ère diffusion.
A	19-02-16	MISE A JOUR
B	14-04-16	MISE A JOUR ZONE ESC SUIVANT NOUVELLE ARCHI RECU LE 11-04-16

DOSSIER 272 C.02	PLAN 1/50	IND.	APD
		PRO	EXE
Ingénieur H.B.F.	Date 03/02/16	Echelle 1/50	