




VUE EN PLAN -FONDATIONS

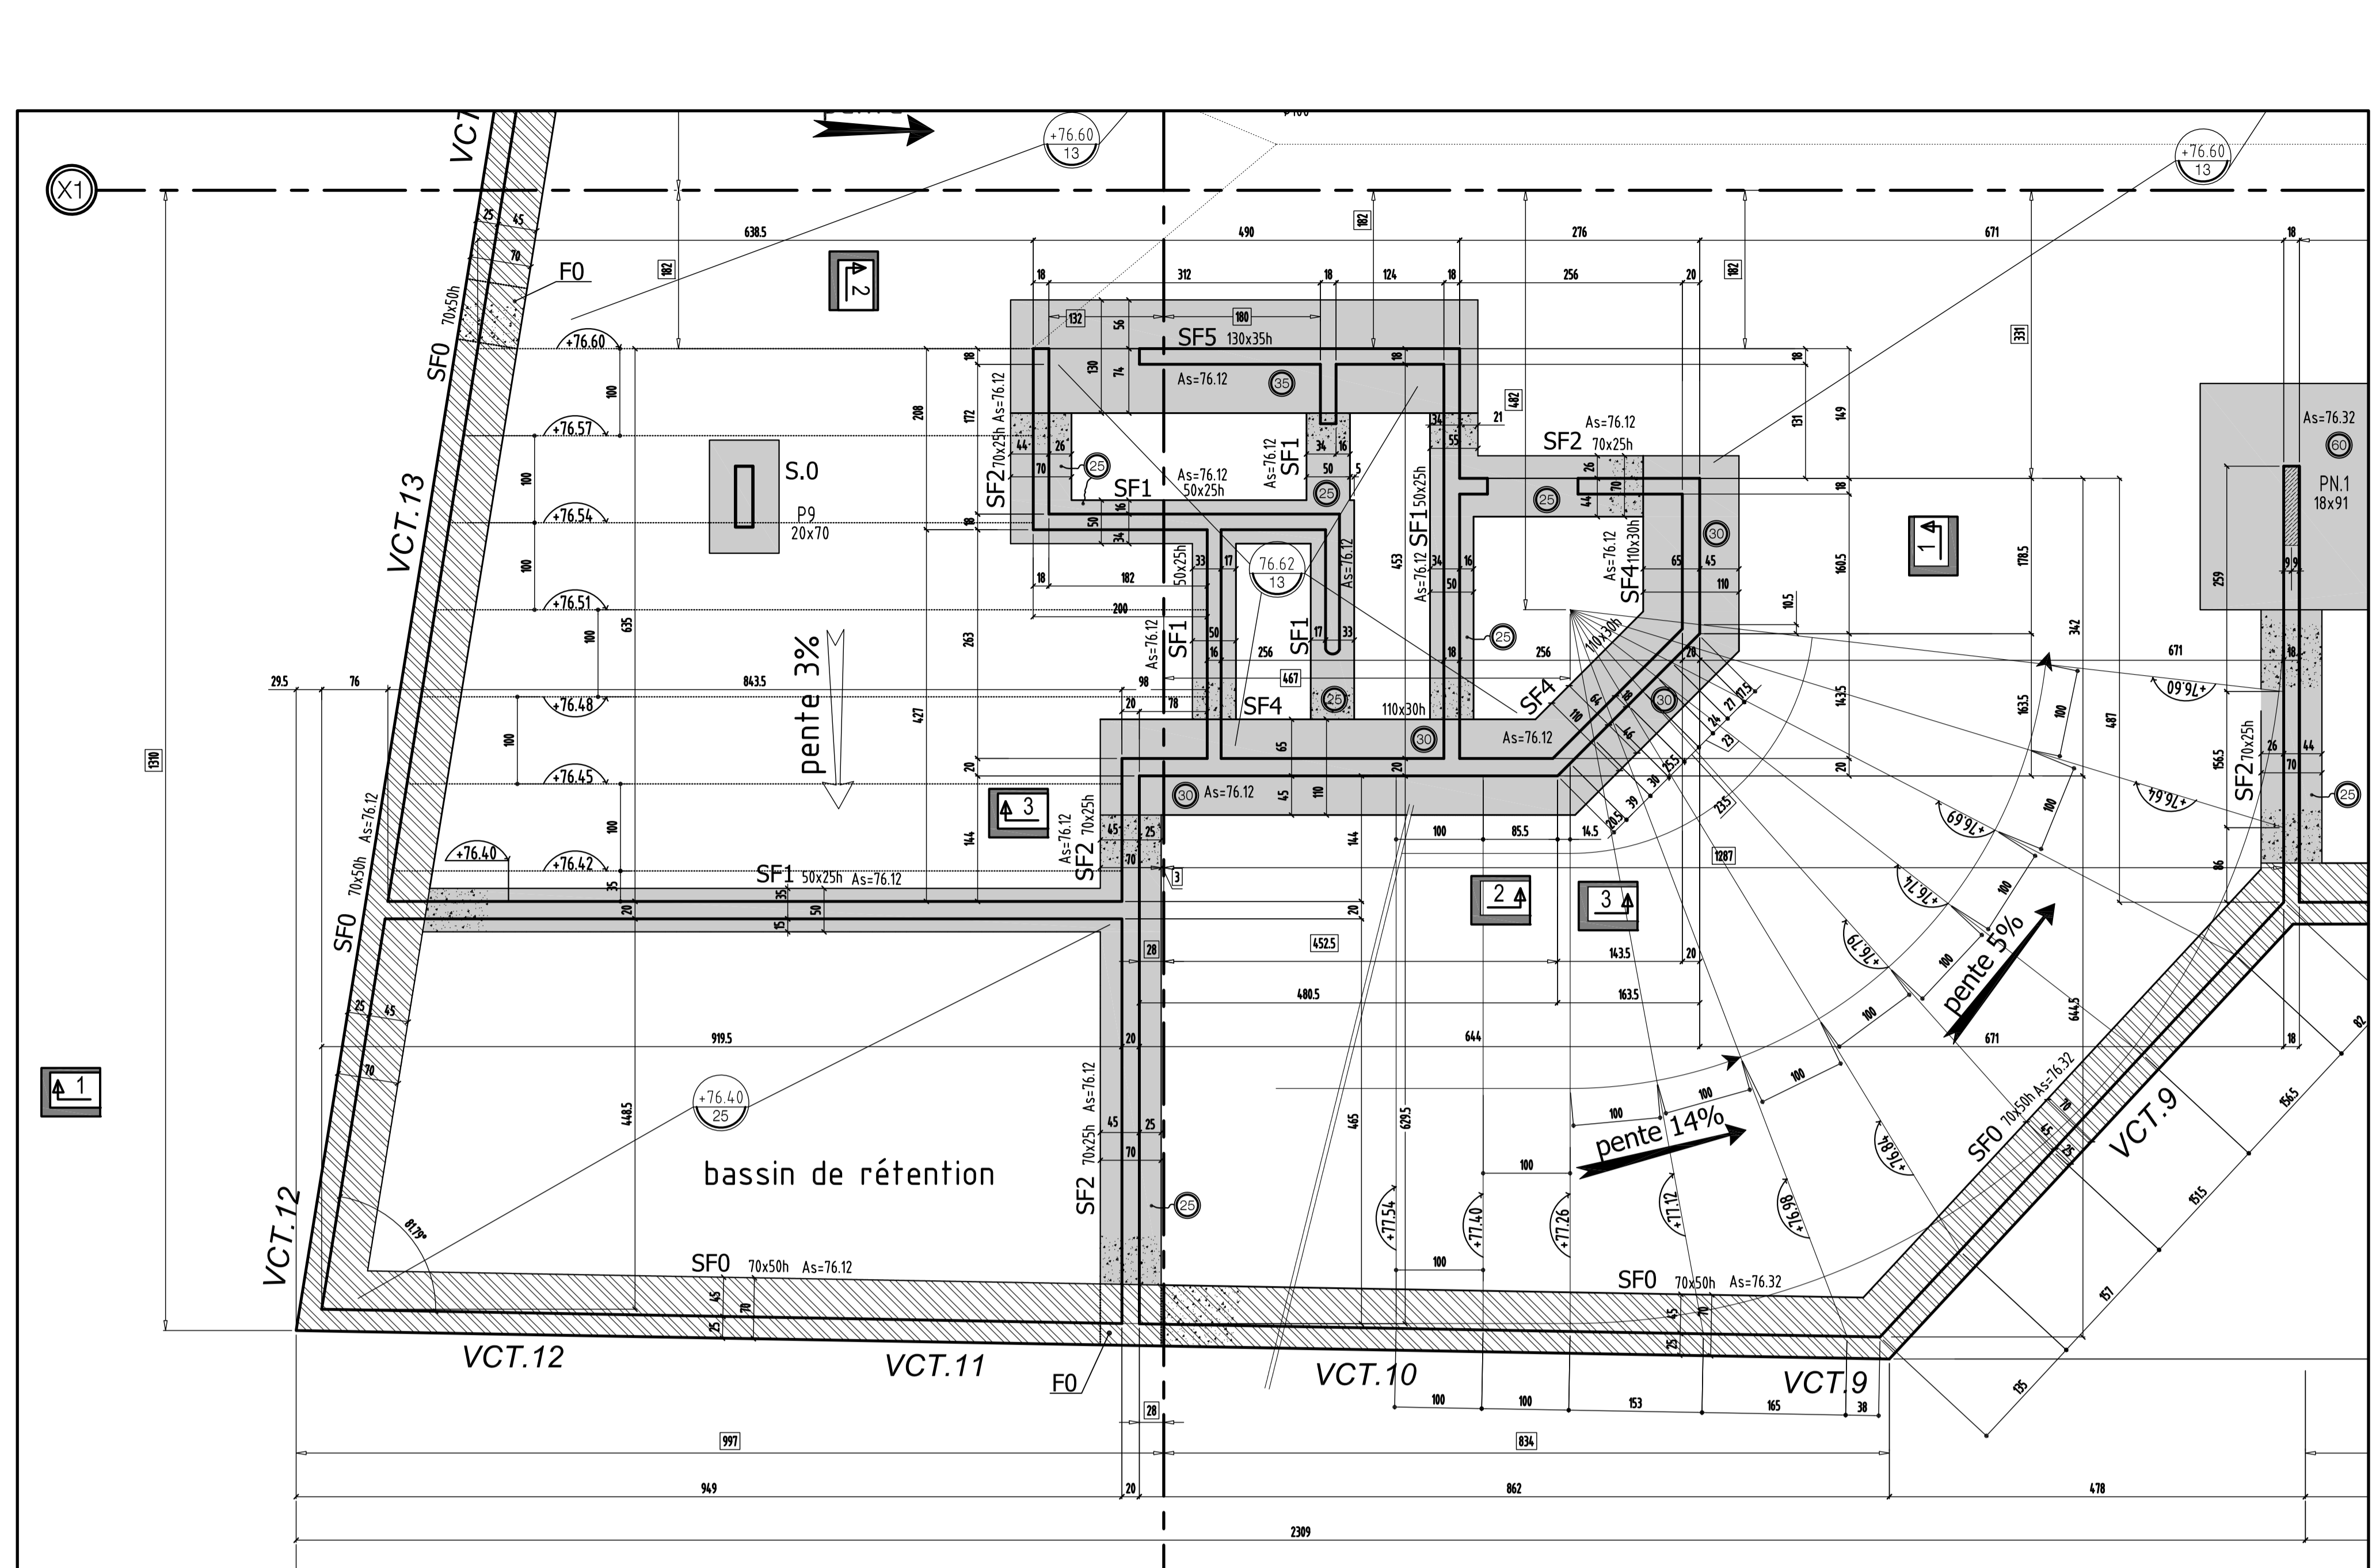


VUE EN PLAN -PH SS-2

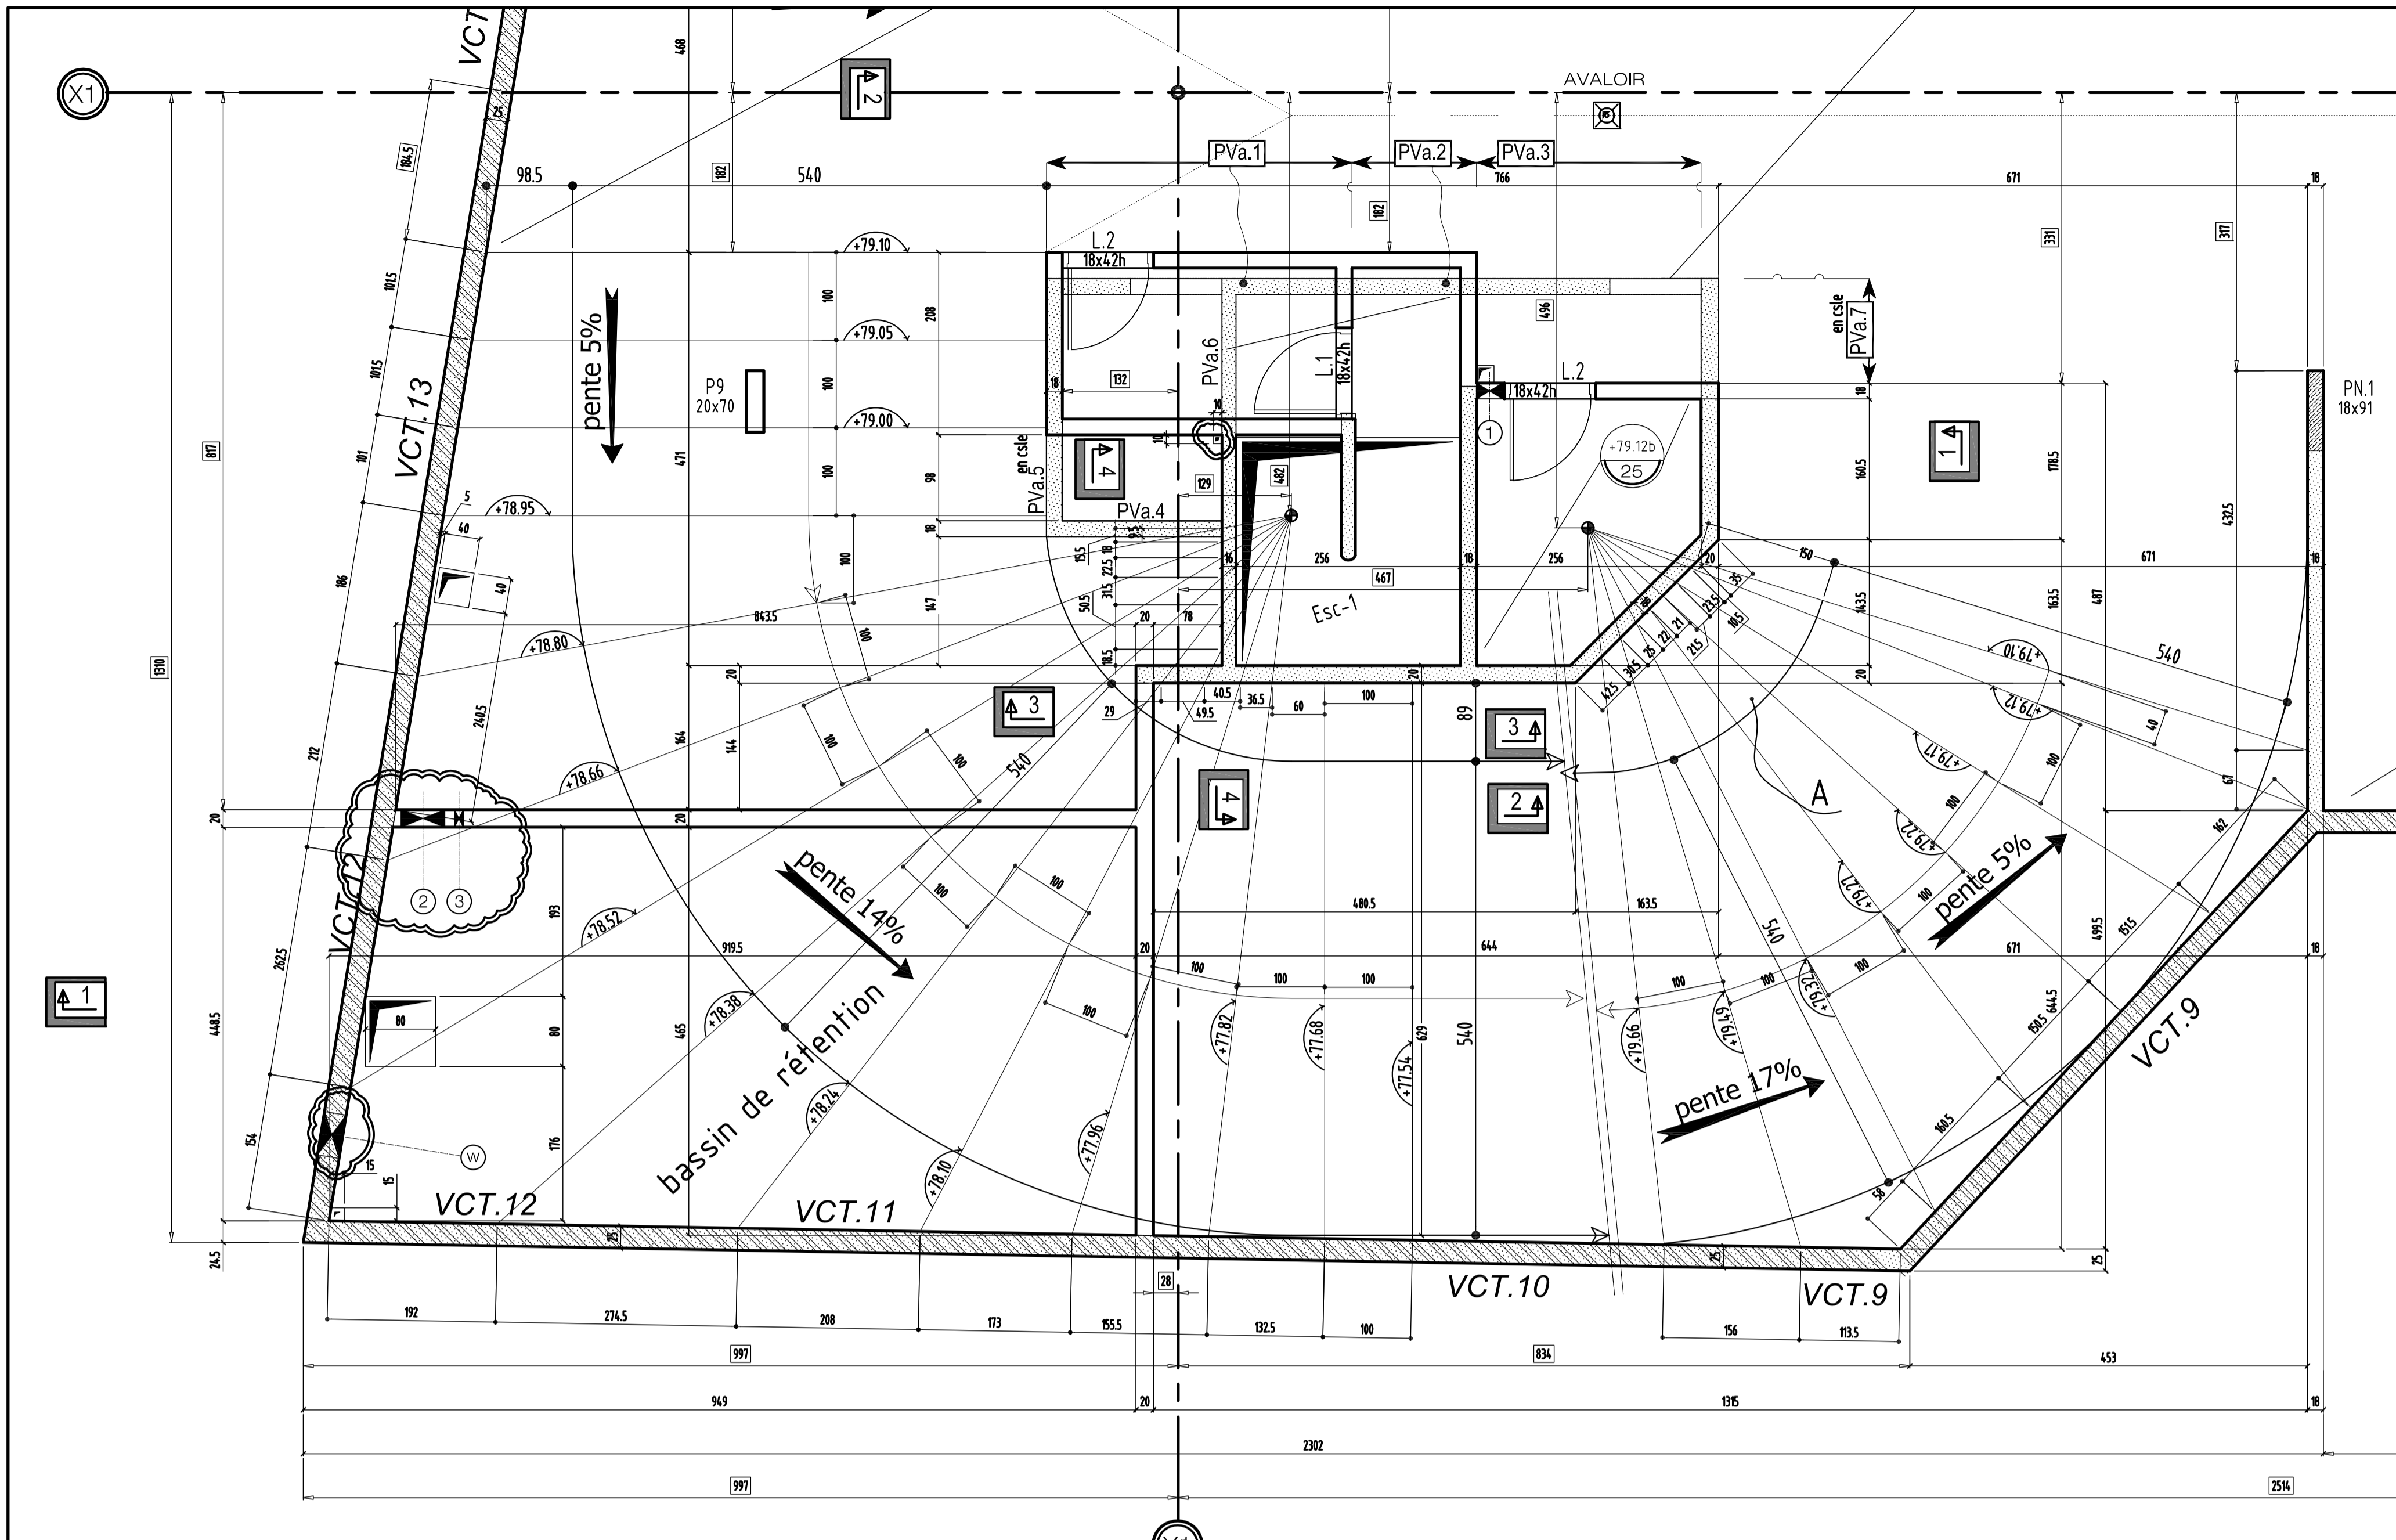


COUPE 3-3

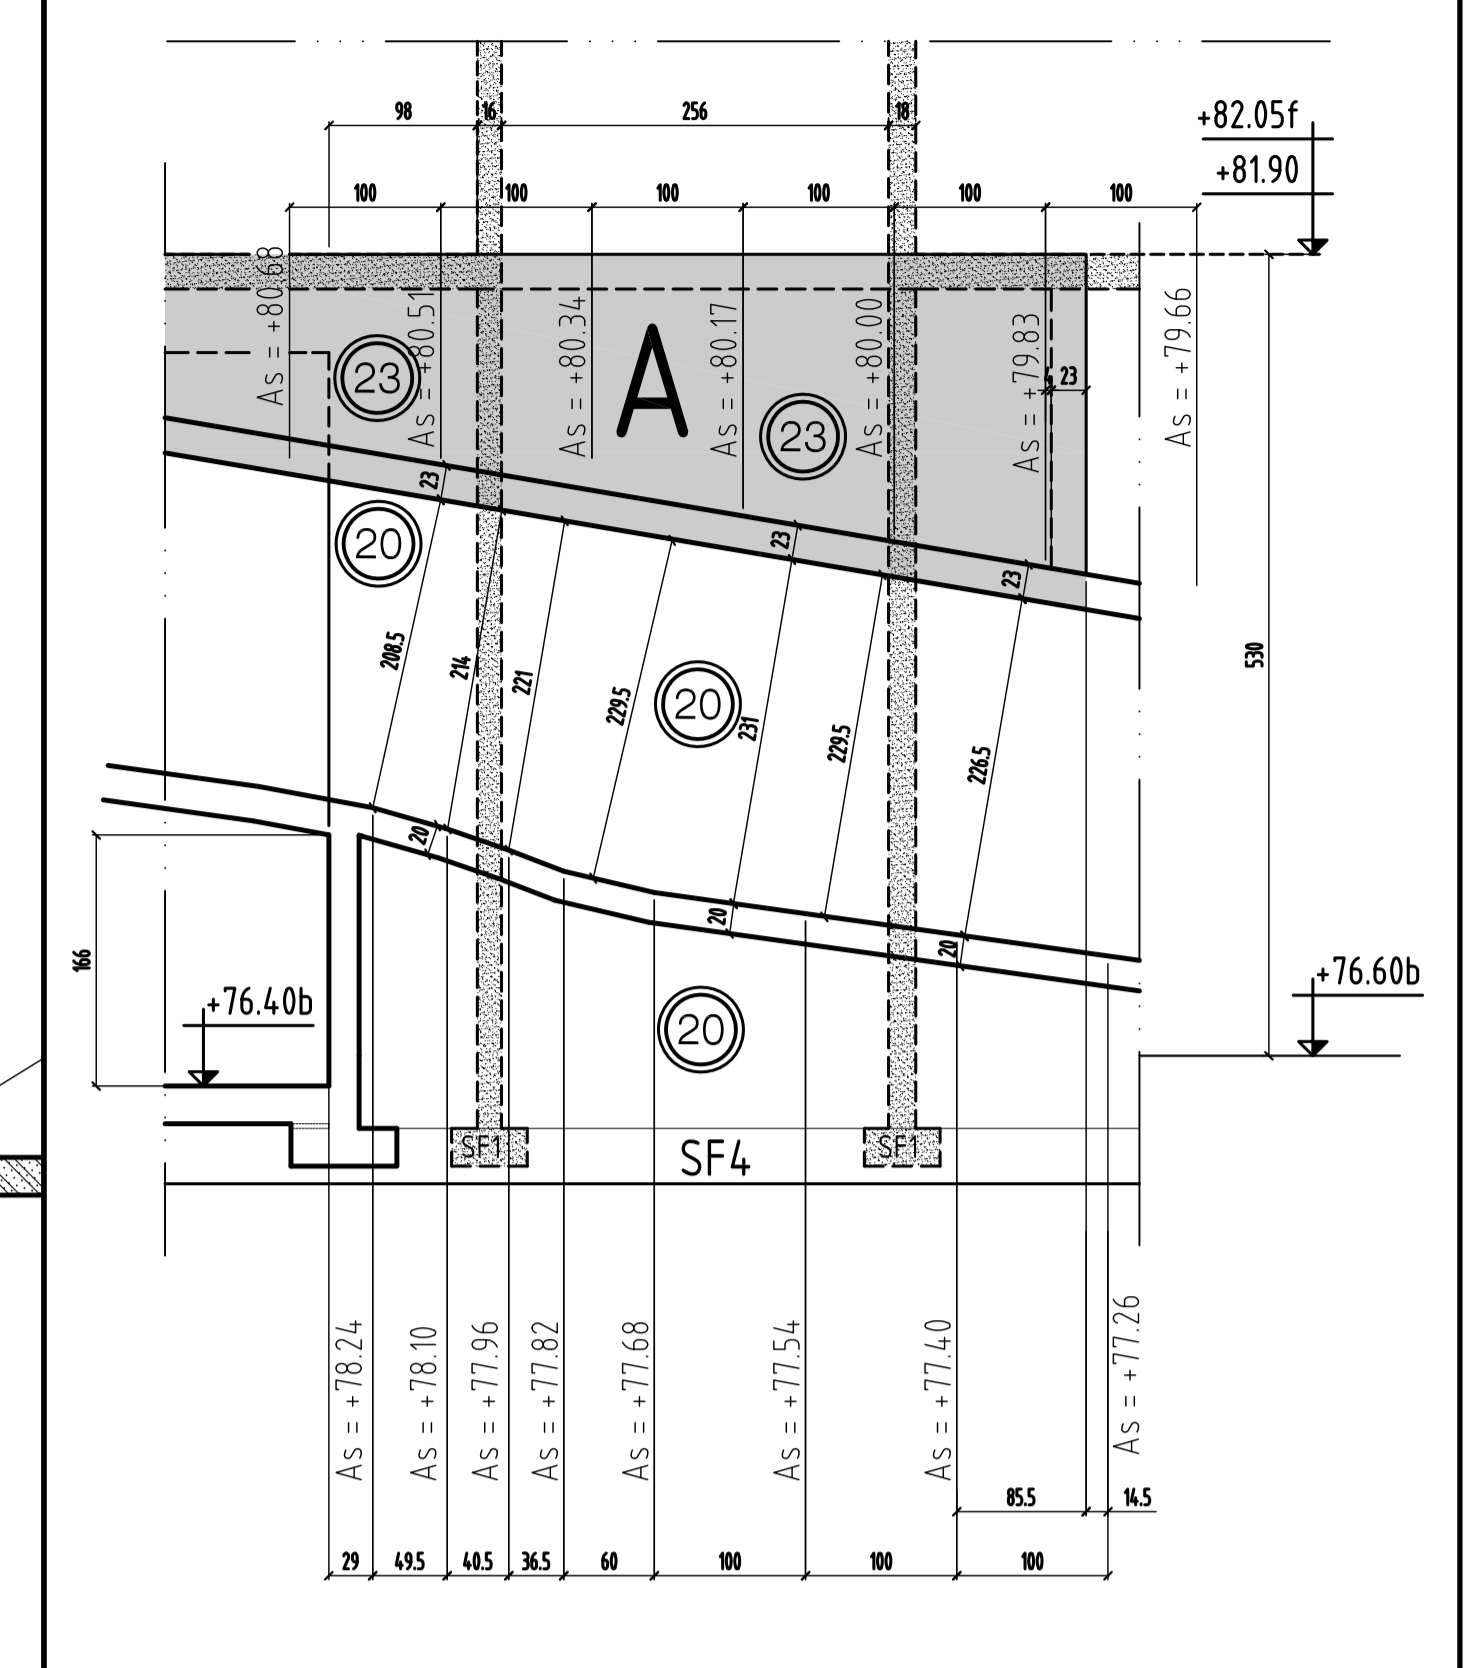


COUPE 4-4

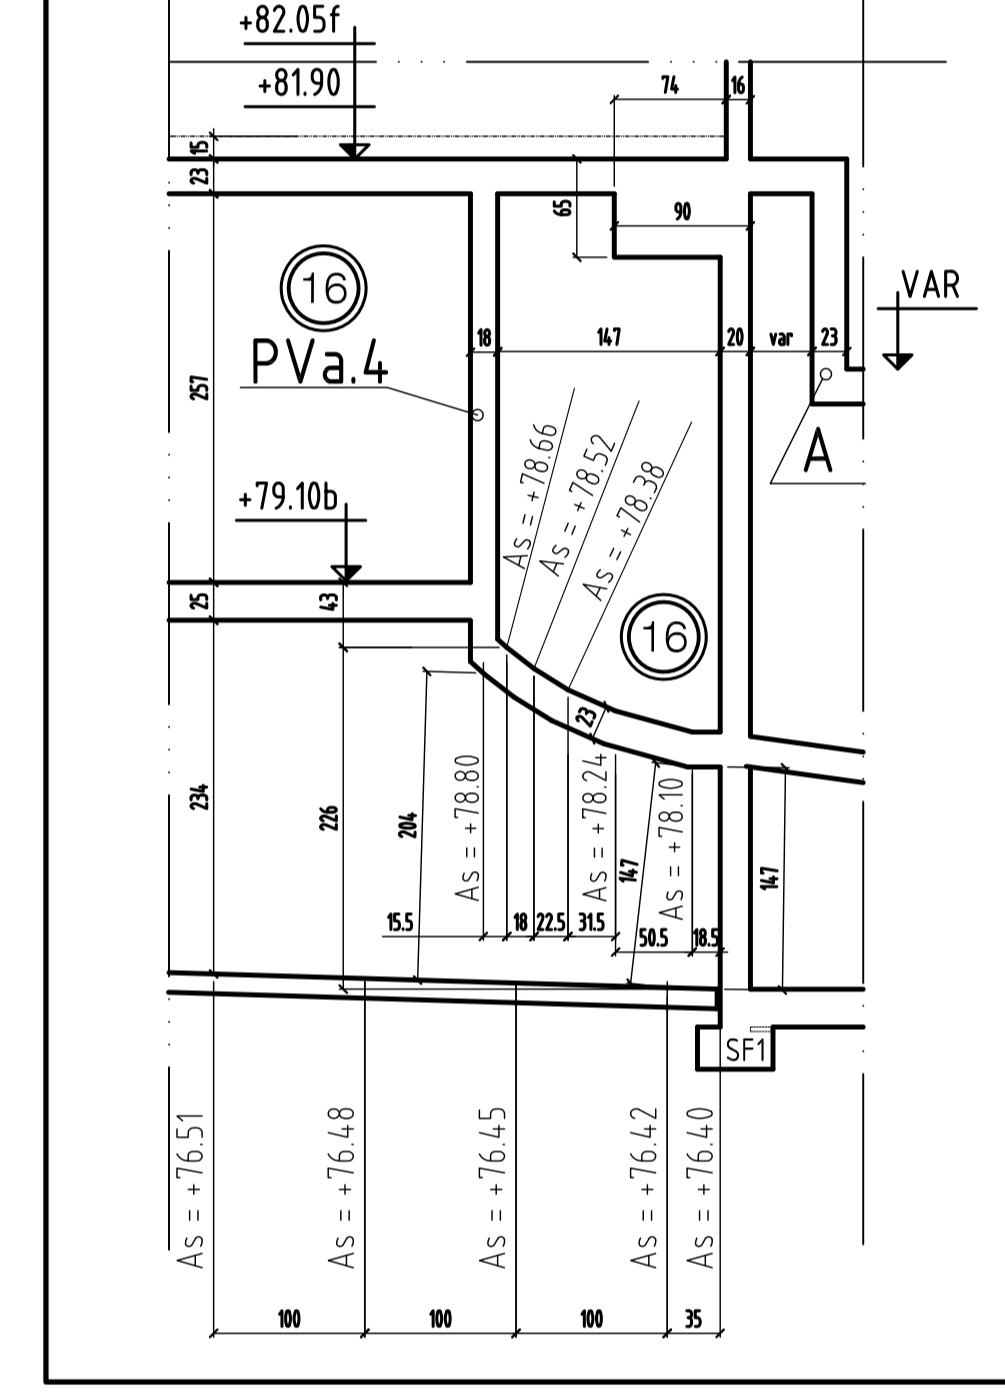


VUE EN PLAN -PH SS-1

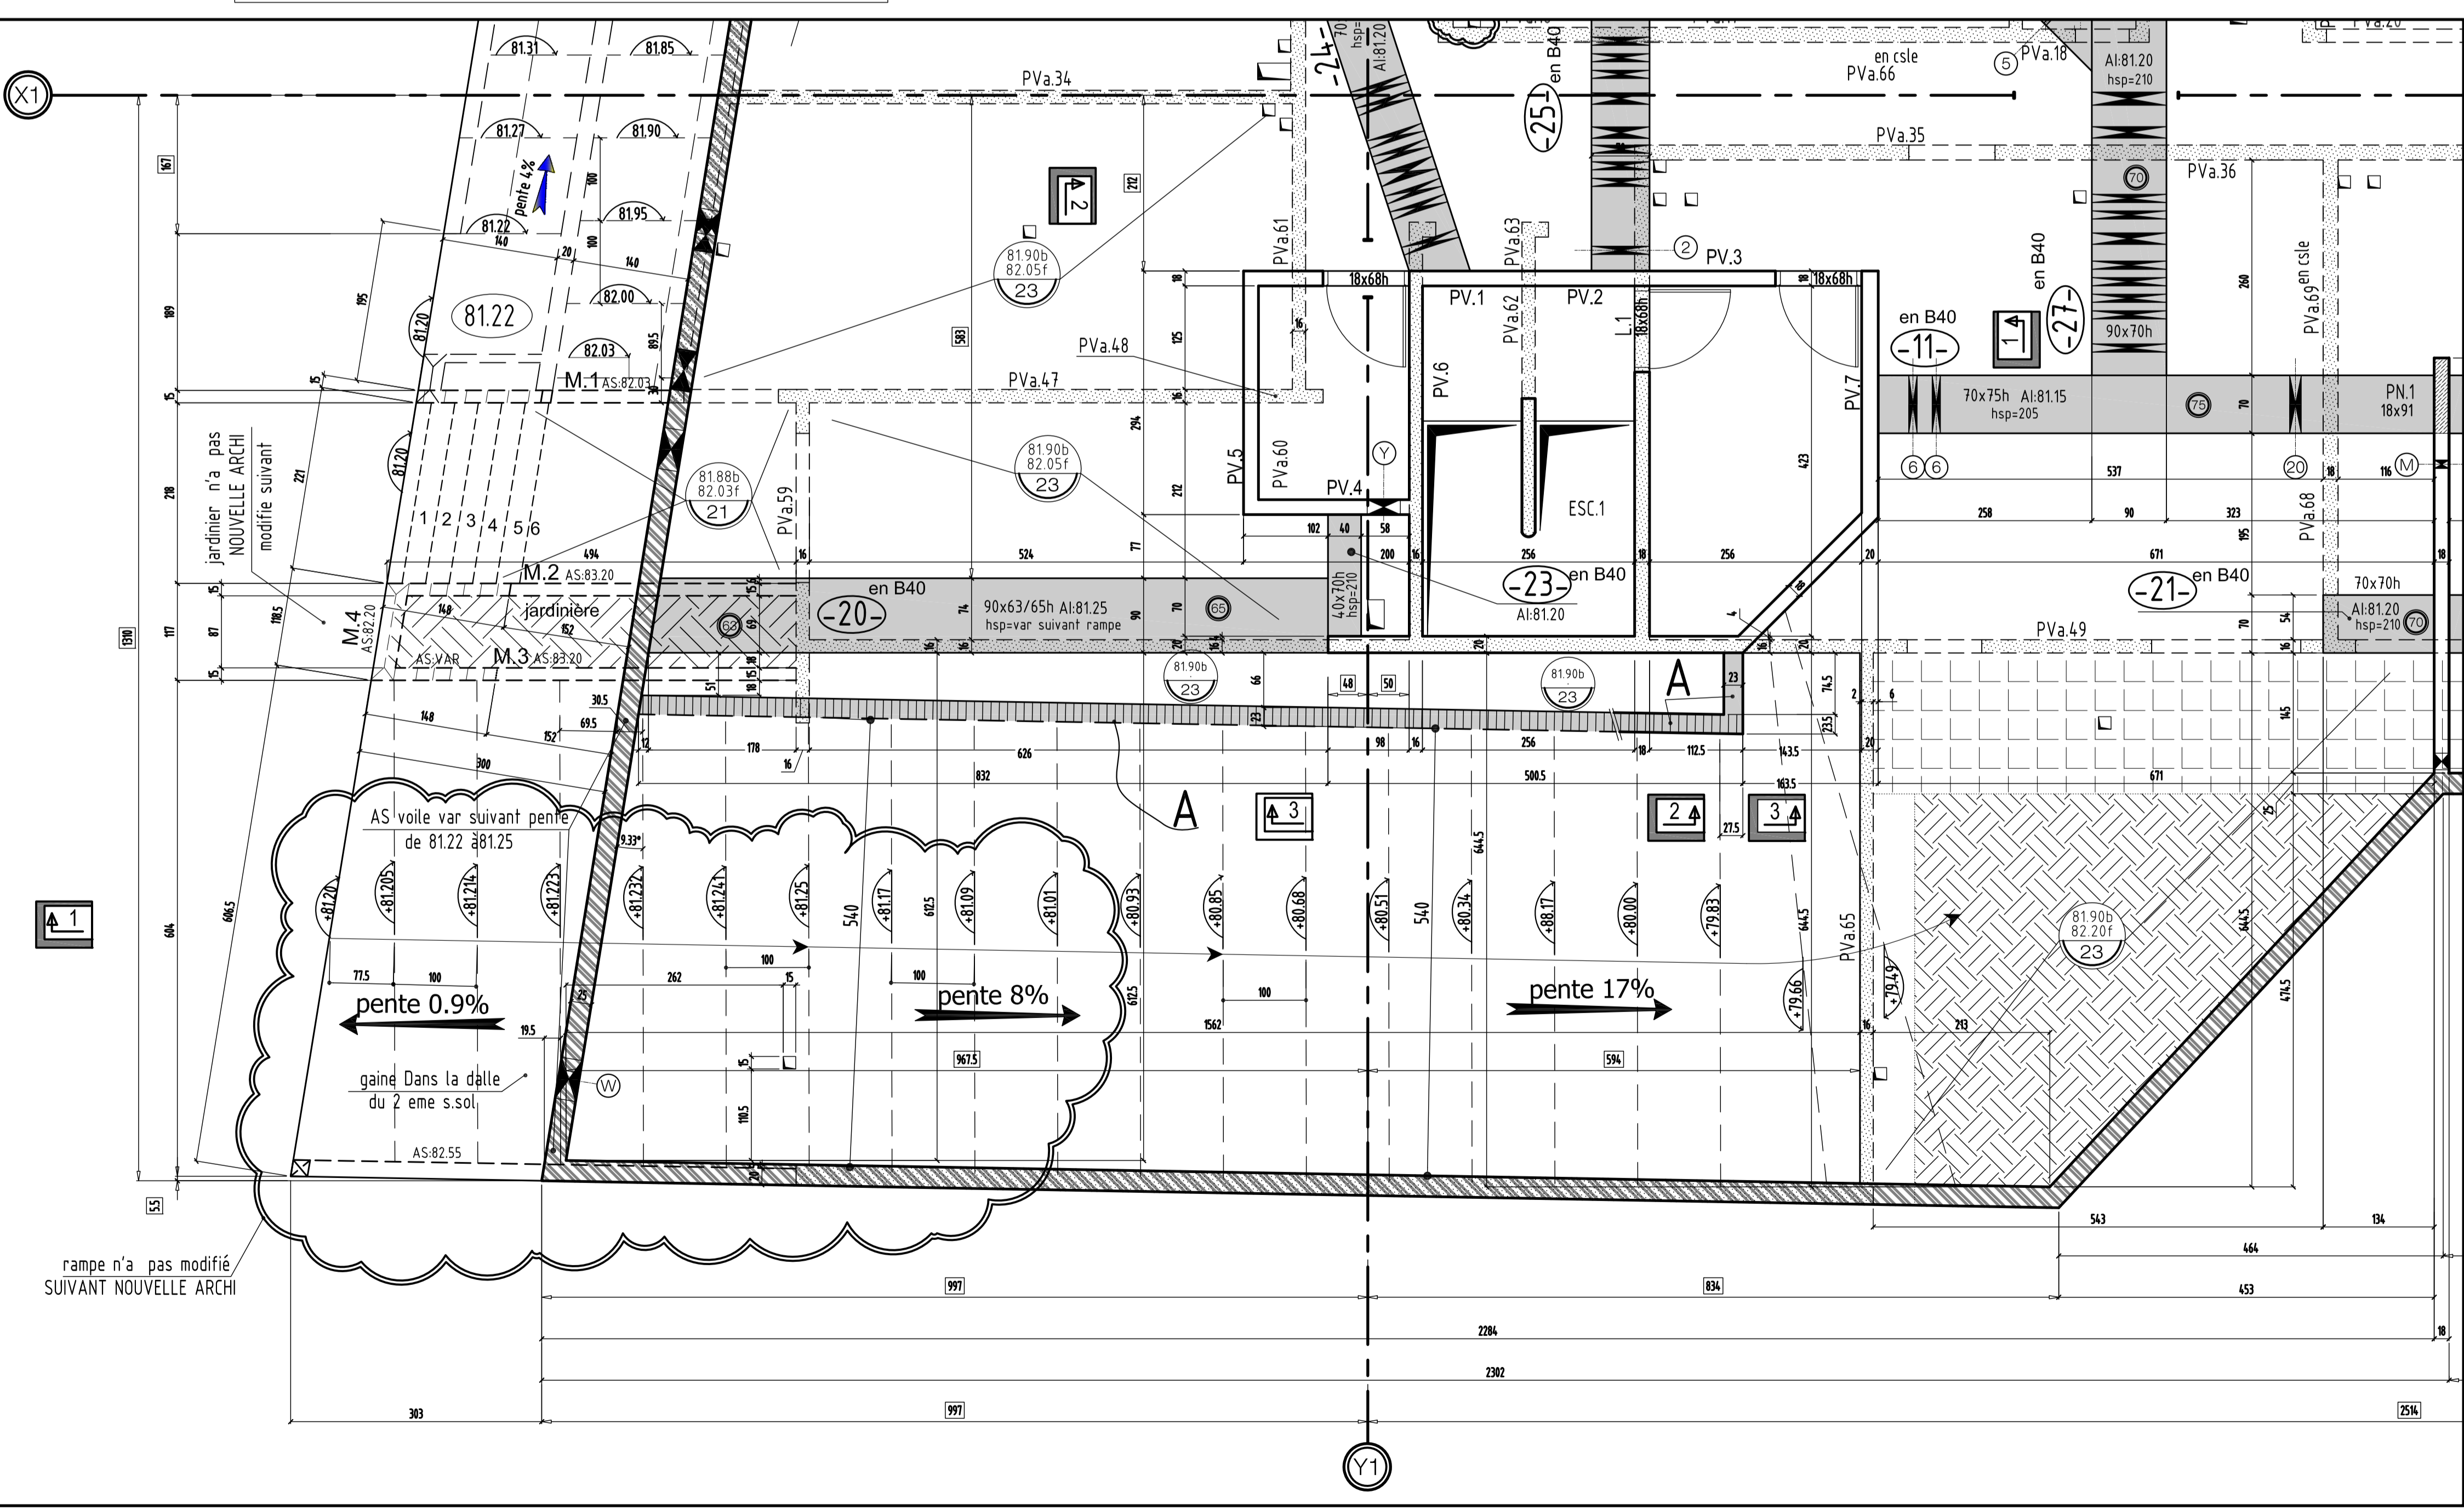

COUPE 1-1

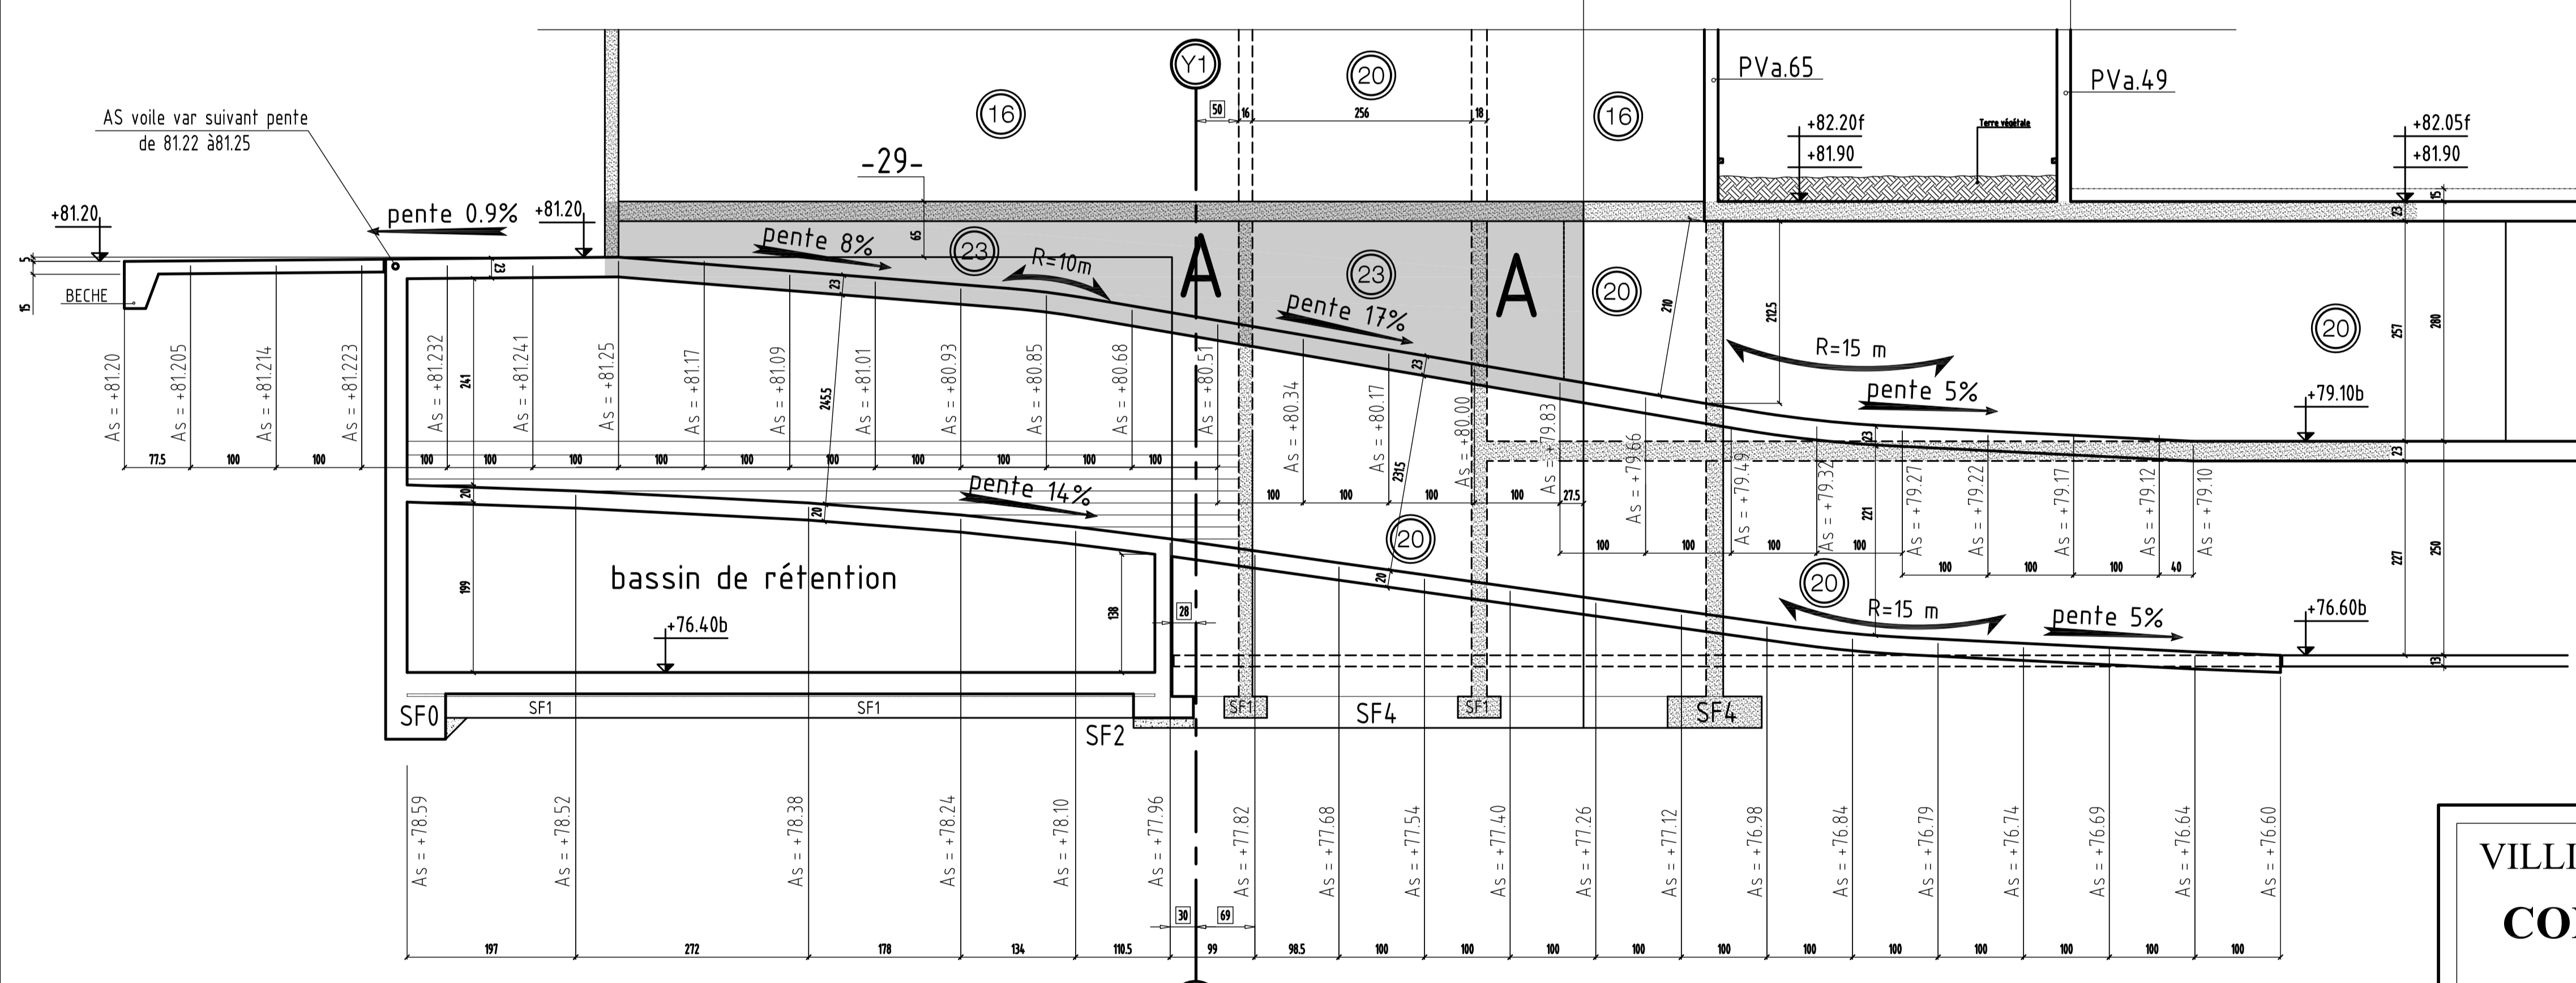

COUPE 2-2

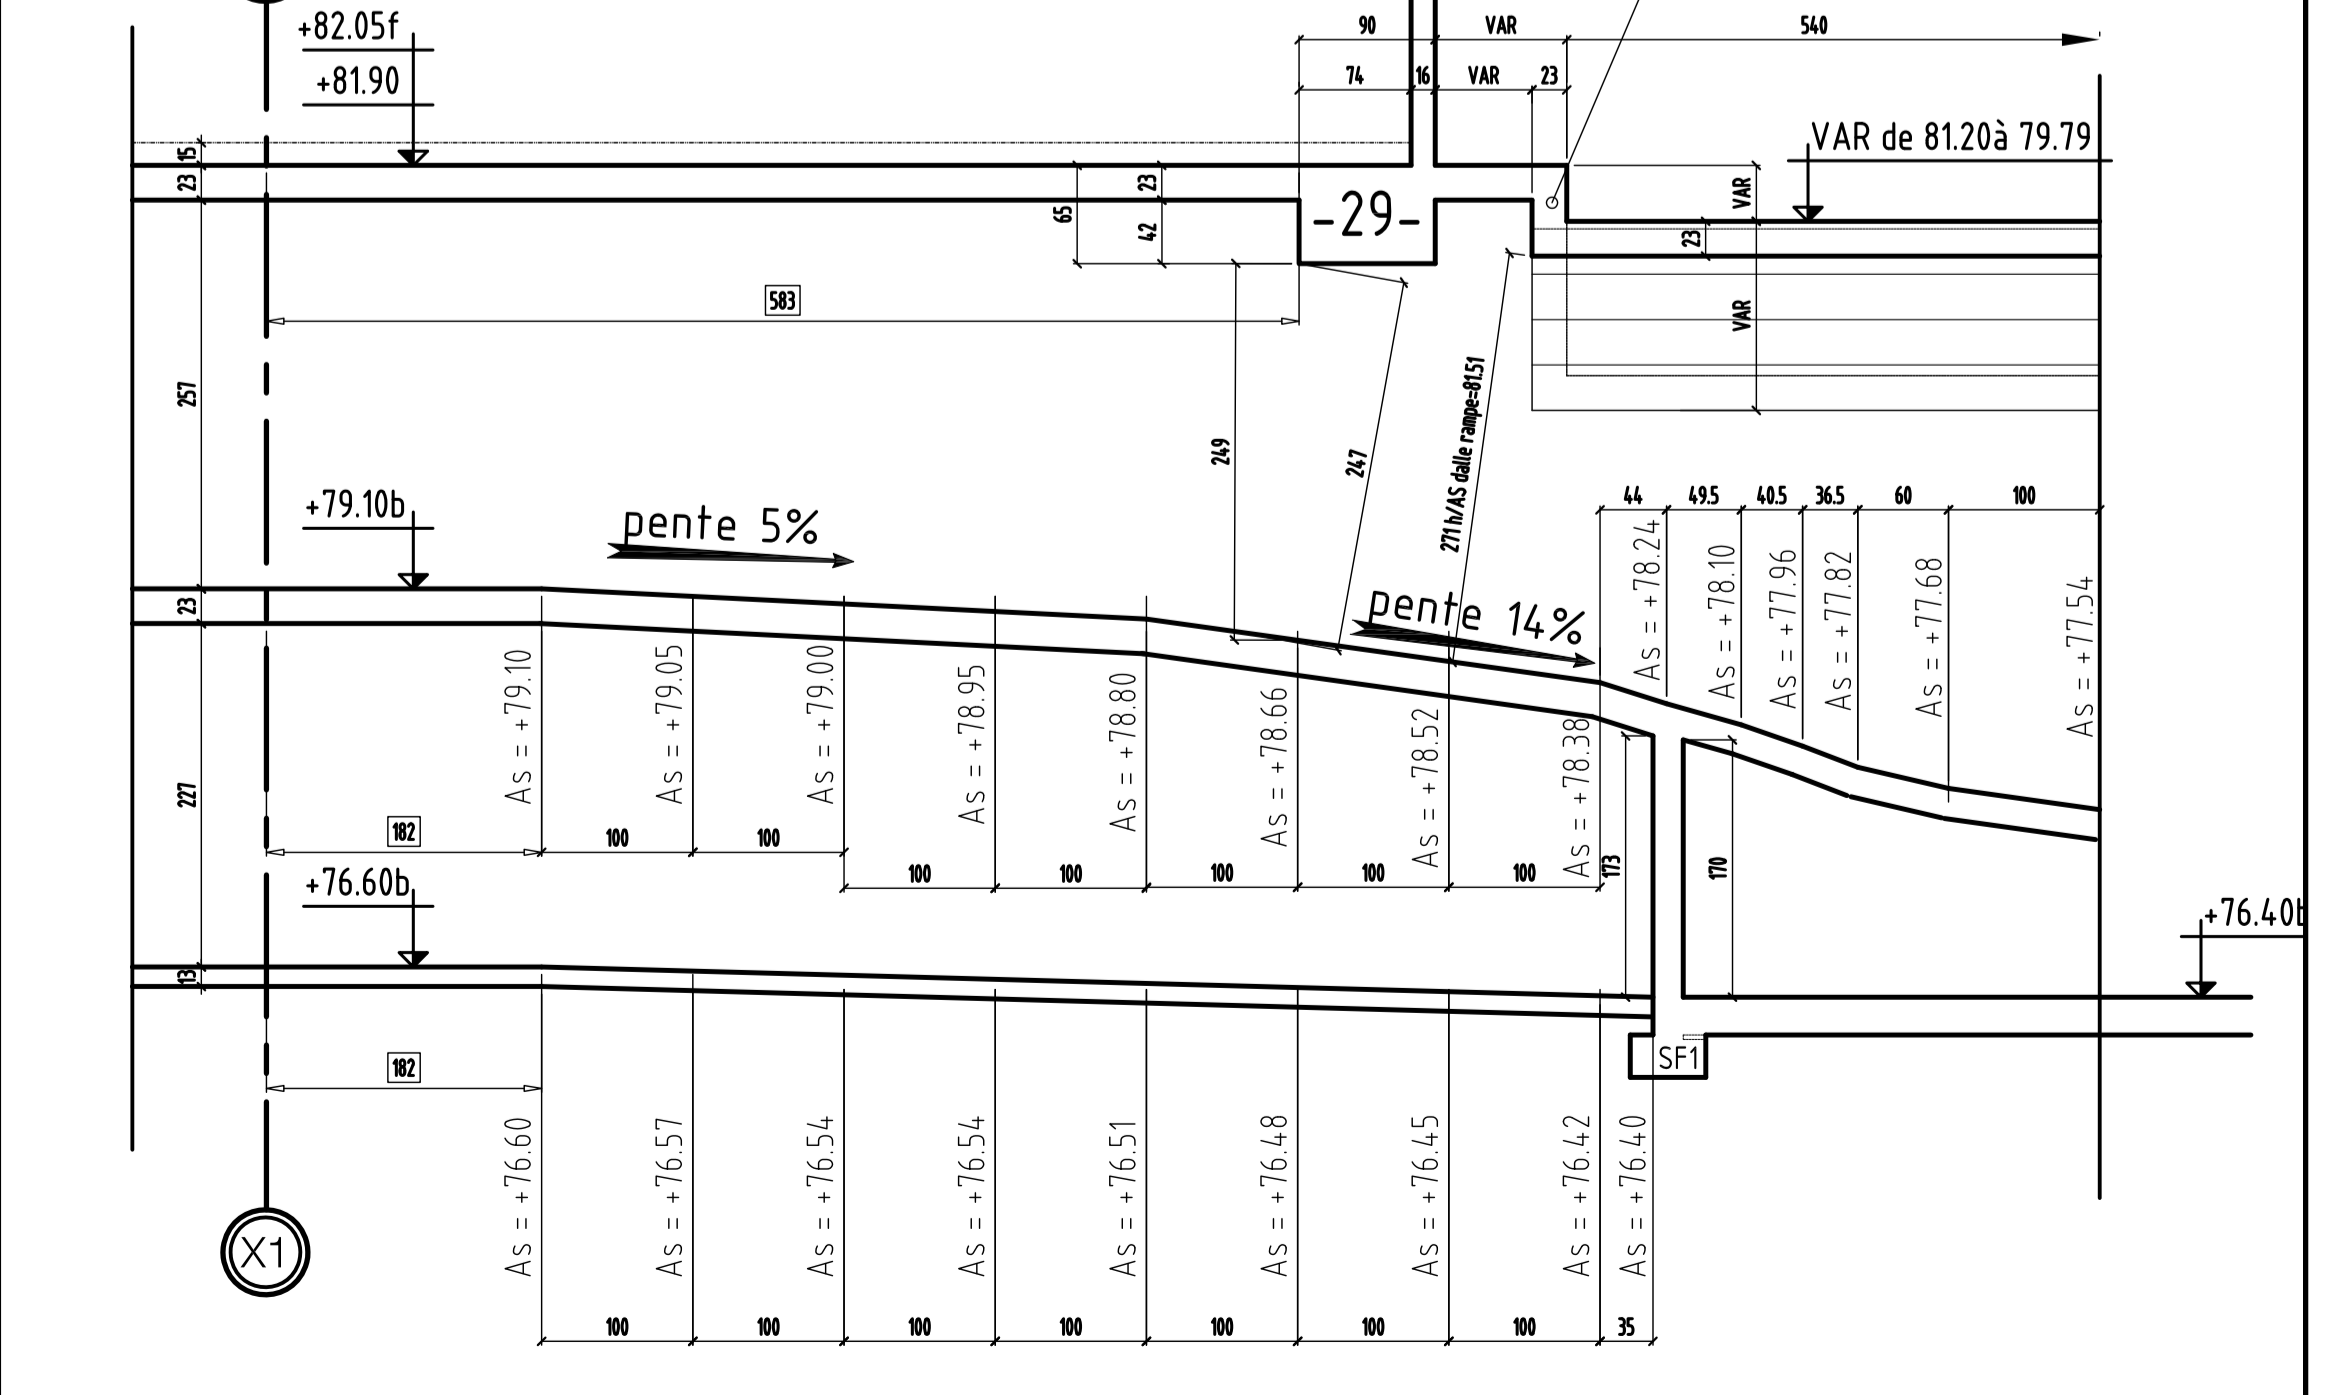

VILLIERS-SUR-MARNE 94350
CONSTRUCTION D'UN ENSEMBLE DE 58 LOGEMENTS
 Rue de Chennevières
 94350 villiers-sur-marne

MAITRE D'OEUVRE
LAURENT FOURNET
 ARCHITECTE D.P.L.G.
 29 à 30, rue du pont Hardy
 77490 LAUNAY-SUR-MAINE

MAITRE D'OUVRAGE
SCCV LES JARDINS DE JULIA
 ARV GROUPE
 11, rue René Cassin
 77170 CHEVREY-COSSONVY

BUREAU DE CONTRÔLE
ENTREPRISE G.O.
M.T.R.
 9, rue René Cassin
 77170 CHEVREY-COSSONVY

QUALICOONSULT
 Anthony Bazille / Amélie Landeau
 Cité Descartes
 6, rue Scabille
 77420 CHAMPS SUR MARNE

COFFRAGE - VUE EN PLAN
 RAMPE - BAT 1
 COFFRAGE - COUPES & DETAILS

ind.	date	modifications
0	19-01-16	1ère diffusion.
A	14-06-16	MISE A JOUR

BOSSIER		PLAN		APD	
272	105	IND.	PRO.	IND.	PRO.
		EXE	EXE	EXE	EXE
		DCO	DCO	DCO	DCO
		ETD	ETD	ETD	ETD
		ETD	ETD	ETD	ETD