

NOTA :
 • DISCORDANCE ENTRE FACADE ET PLAN ARCHI
 VOIR ALIGNEMENT
 • EN ATTENTE PLAN PLOMBIER

VOIR PLAN N° : C.08 - Coupes et détails

SAINT PIERRE DU PERRAY 91280
CONSTRUCTION D'UNE RESIDENCE
DE 44 LOGEMENTS EN ACCESION
 91280 SAINT PIERRE
 LOT S10









NO	DATE	MODIFICATIONS	APProuvé	DATE
0	01-05-17	1ère ébauche		
A	21-05-17	NET A JOUR GENERALE		
B	01-06-17	NET A JOUR GENERALE		
C	28-06-17	MODE PLANIFICATION PORTE BROS		
D	28-06-17	NET A JOUR GENERALE		
E	01-07-17	NET A JOUR GENERAL PROJE SCUL		

VUE EN PLAN PL HAUT 1^{er} ETAGE
COFFRAGE BTB (A) & (B)

PROJETER	PLAN	NO	DATE
288	C.07	07	01/07/17

SAINT PIERRE DU PERRY

91280

CONSTRUCTION D'UNE RESIDENCE DE 44 LOGEMENTS EN ACCESSION

91280 SAINT PIERRE
LOT S10

MAITRE D' OEUVRE	MAITRE D'OUVRAGE
ADG ARCHITECTURE 104 QUAI JACQUES BOURGOIN 91100 CORBEIL-ESSONNES ☎: 01.60.88.83.00 ☎: 01.60.88.83.09	PIERREVAL 1, rue PIERRE ET MARIE CURIE 22192 PLERIN CEDEX ☎: 06.35.52.26.99 ☎: ...
BUREAU DE CONTROLE	ENTREPRISE G.O.
ALPHA CONTROL 13, rue de l'Université 93160 NOISY LE GRAND ☎: 01.48.15.16.00 ☎: 01.84.10.91.13	BMC Gros-oeuvre - Maçonnerie 18 RUE TRIPIER 93130 NOISY-LE-SEC Tél: 01.41.61.08.48 Fax: 01.41.61.08.08

PL HAUT 1^{er} etage Batiments (A)&(B)
COUPES (coffrage)


ind.	date	modifications
0	25-05-17	1 ère diffusion.
A	01-06-17	MISE A JOUR GENERAL
B	18-10-17	MISE A JOUR SUIVANT DETAILS MENUISIER
C	15-11-17	MISE A JOUR SUIVANT DETAILS MENUISIER

	DOSSIER		PLAN		APD	
	288		C.08		IND.	
					EXE	PRO
						EXE
				DOE		
Ingenieur	Projeteur	Date	Echelle			
	H.B.E	25/05/17	1/25			

bt. A+B


COUPE 1-1

EN ATTENTE DETAILS

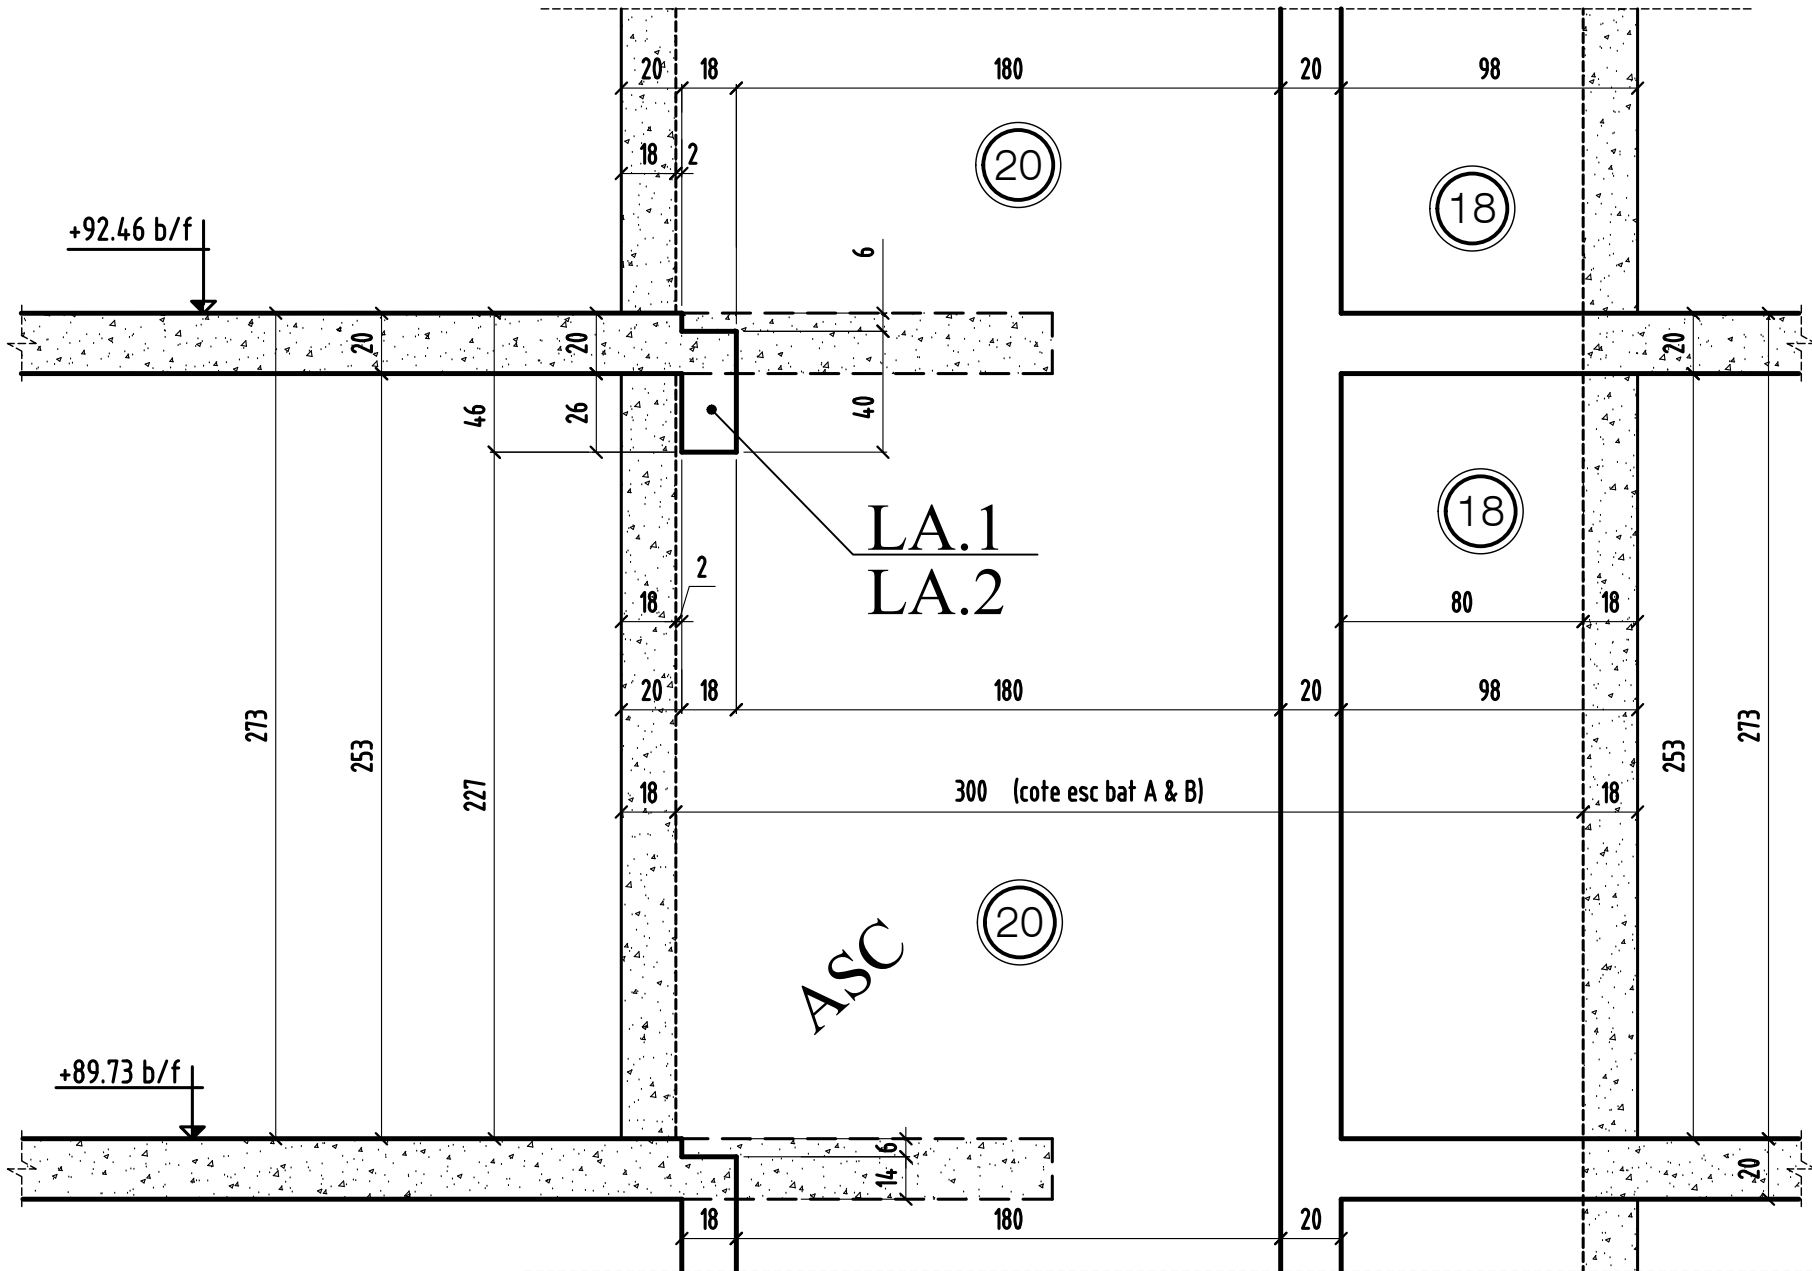


COUPE 2-2

bt.A+B

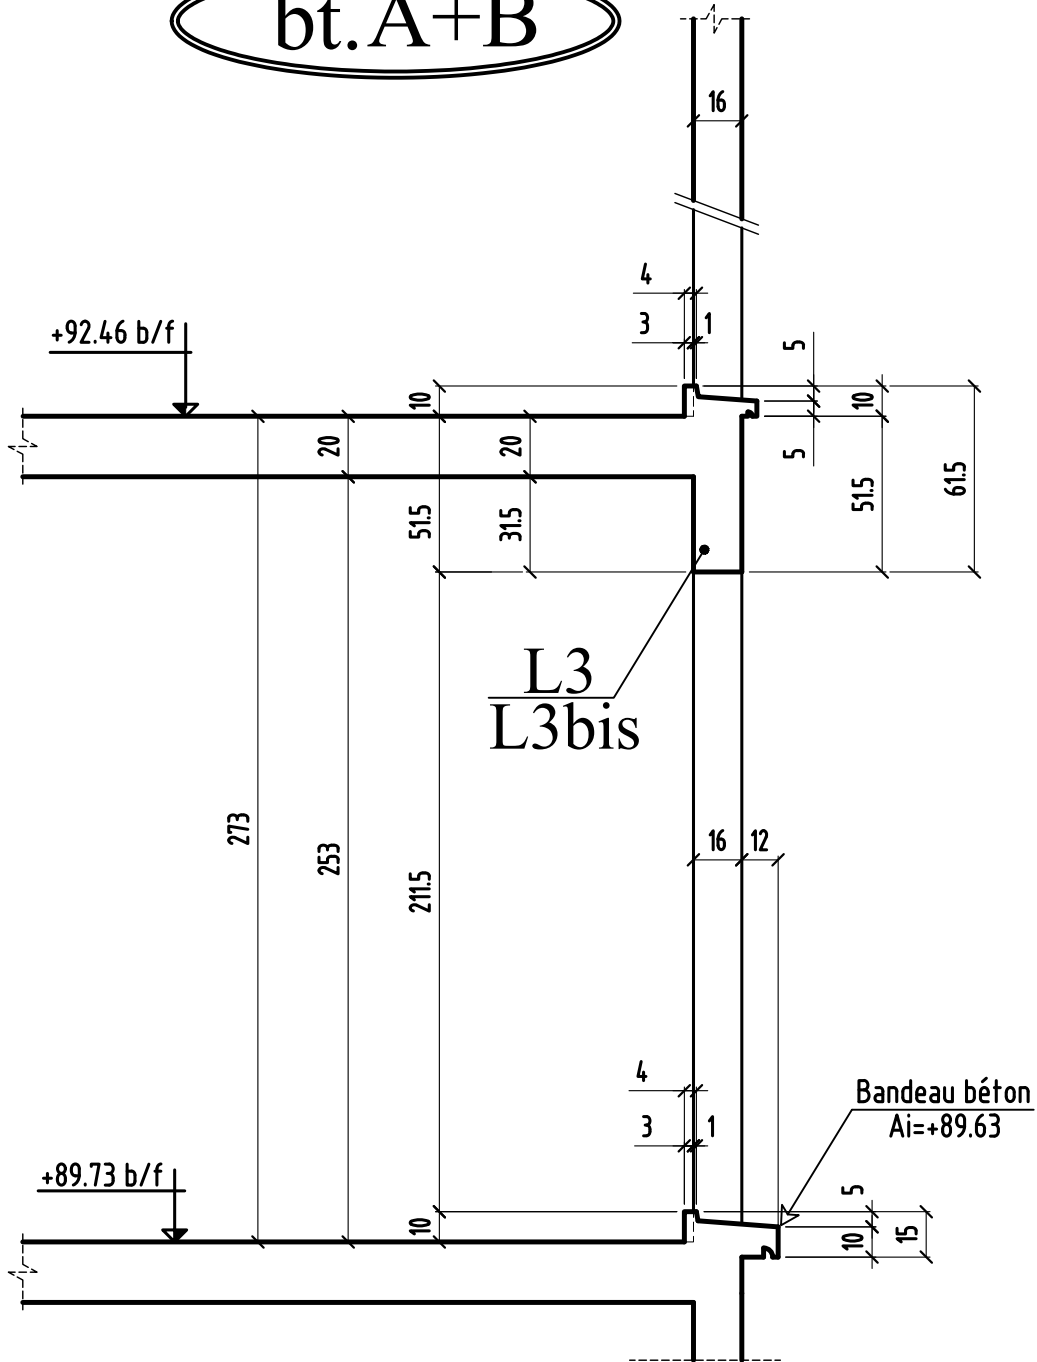


COUPE 3-3

bt. A+B

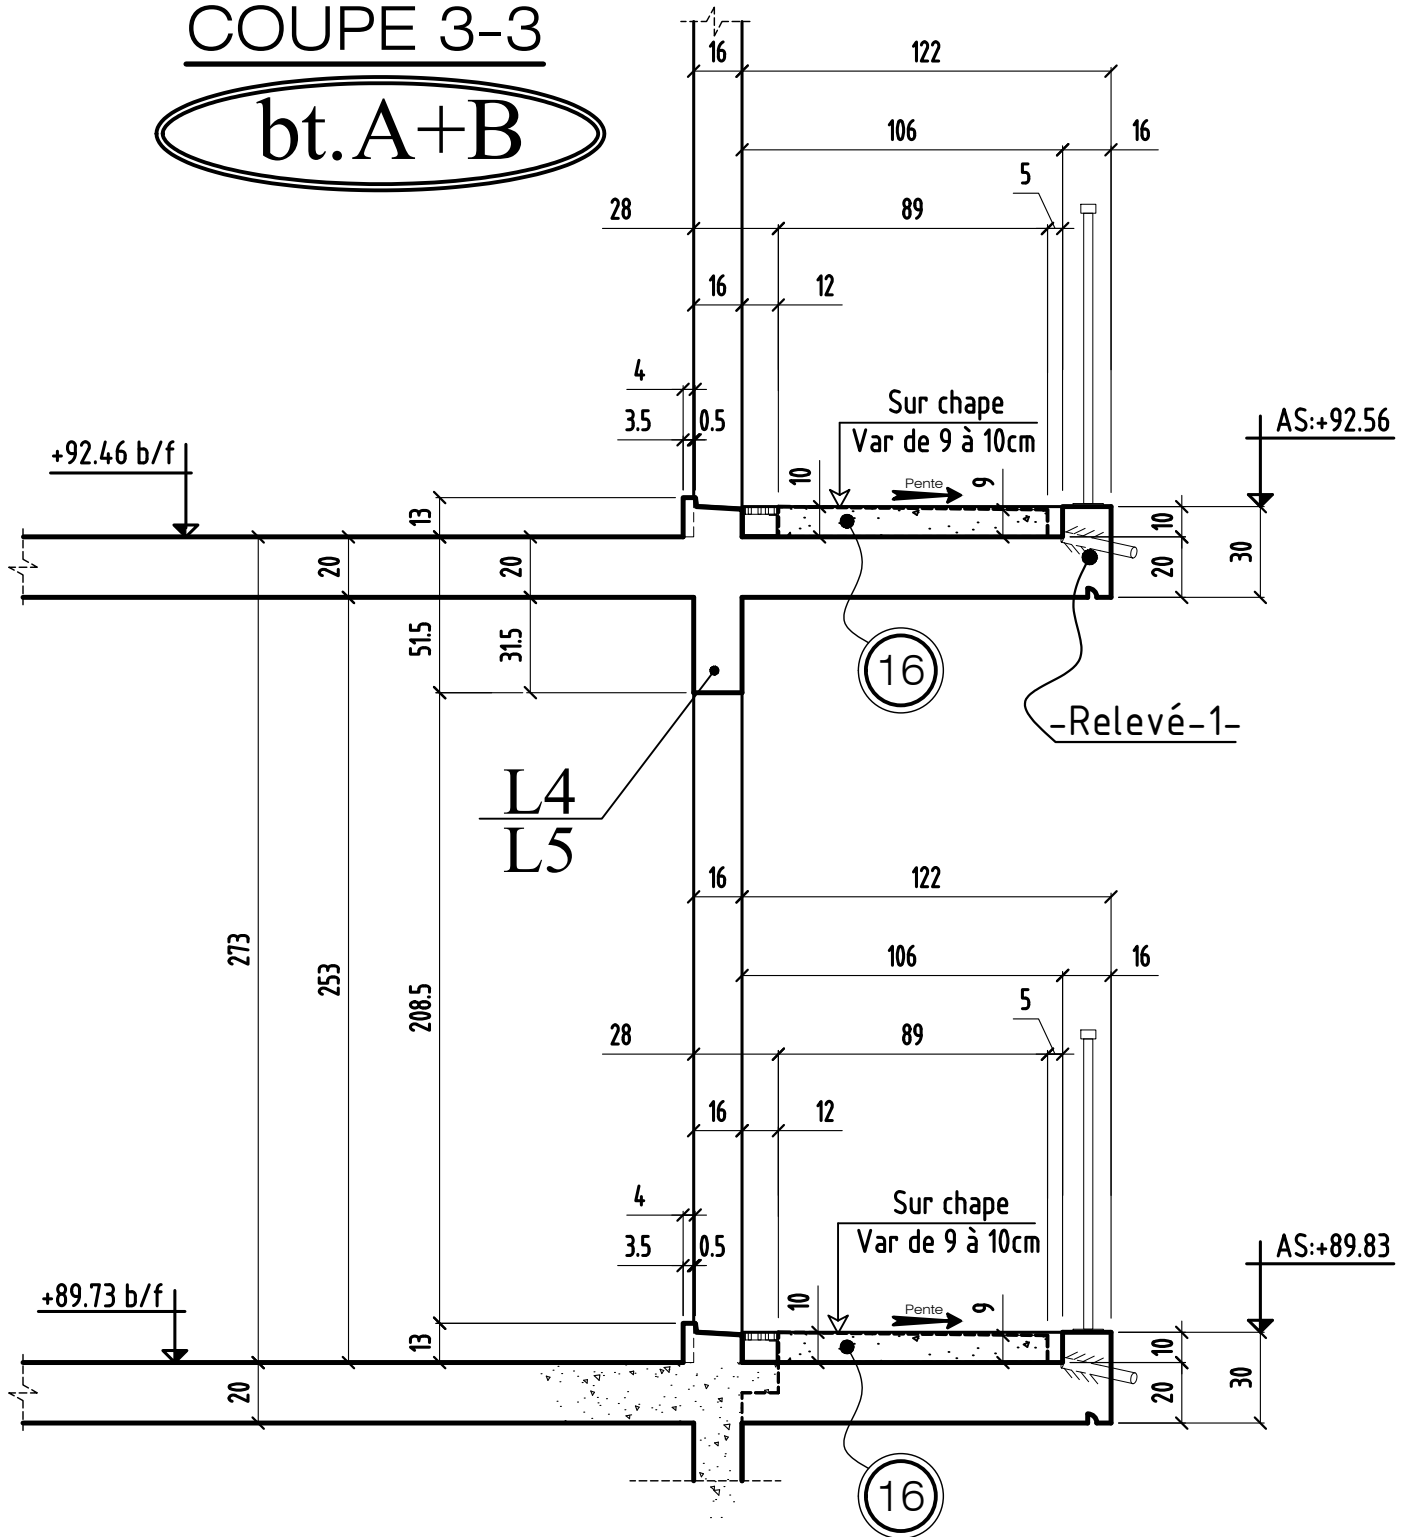


COUPE 4-4

bt.A

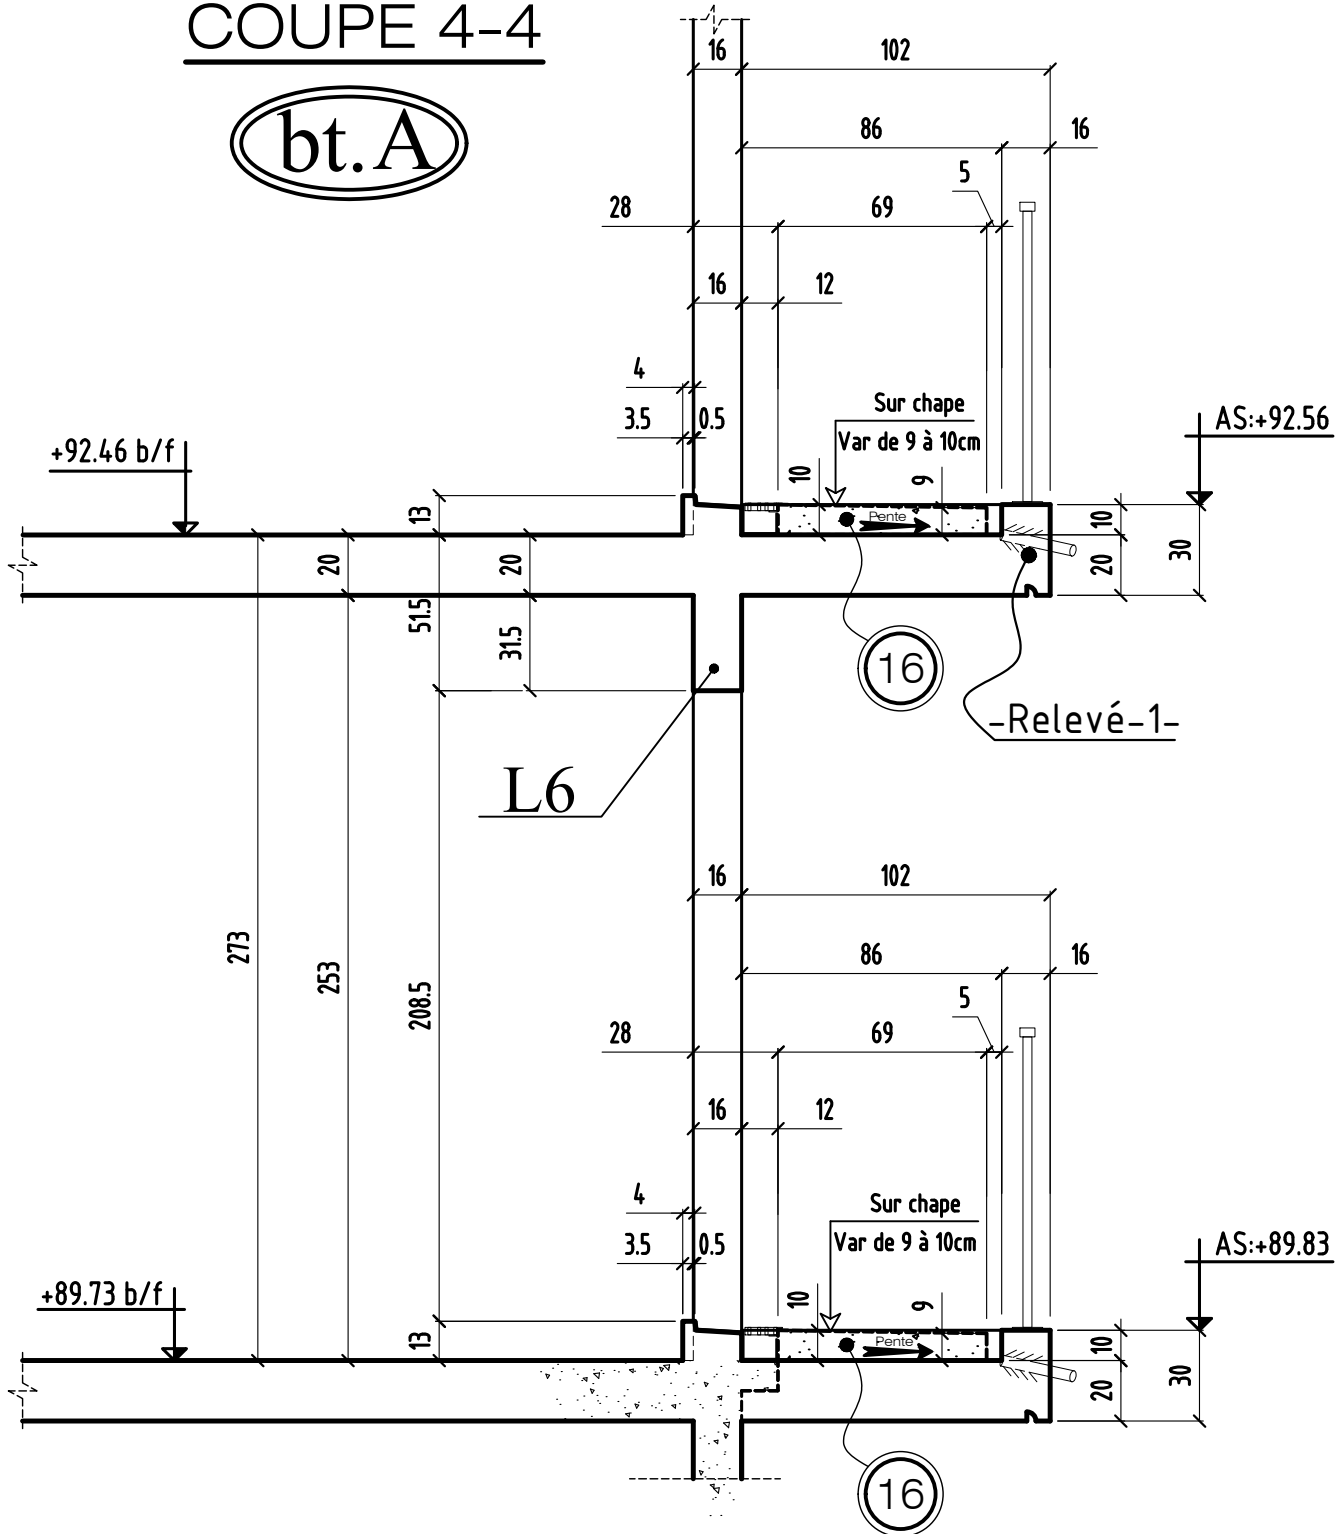


COUPE 5-5

bt.A

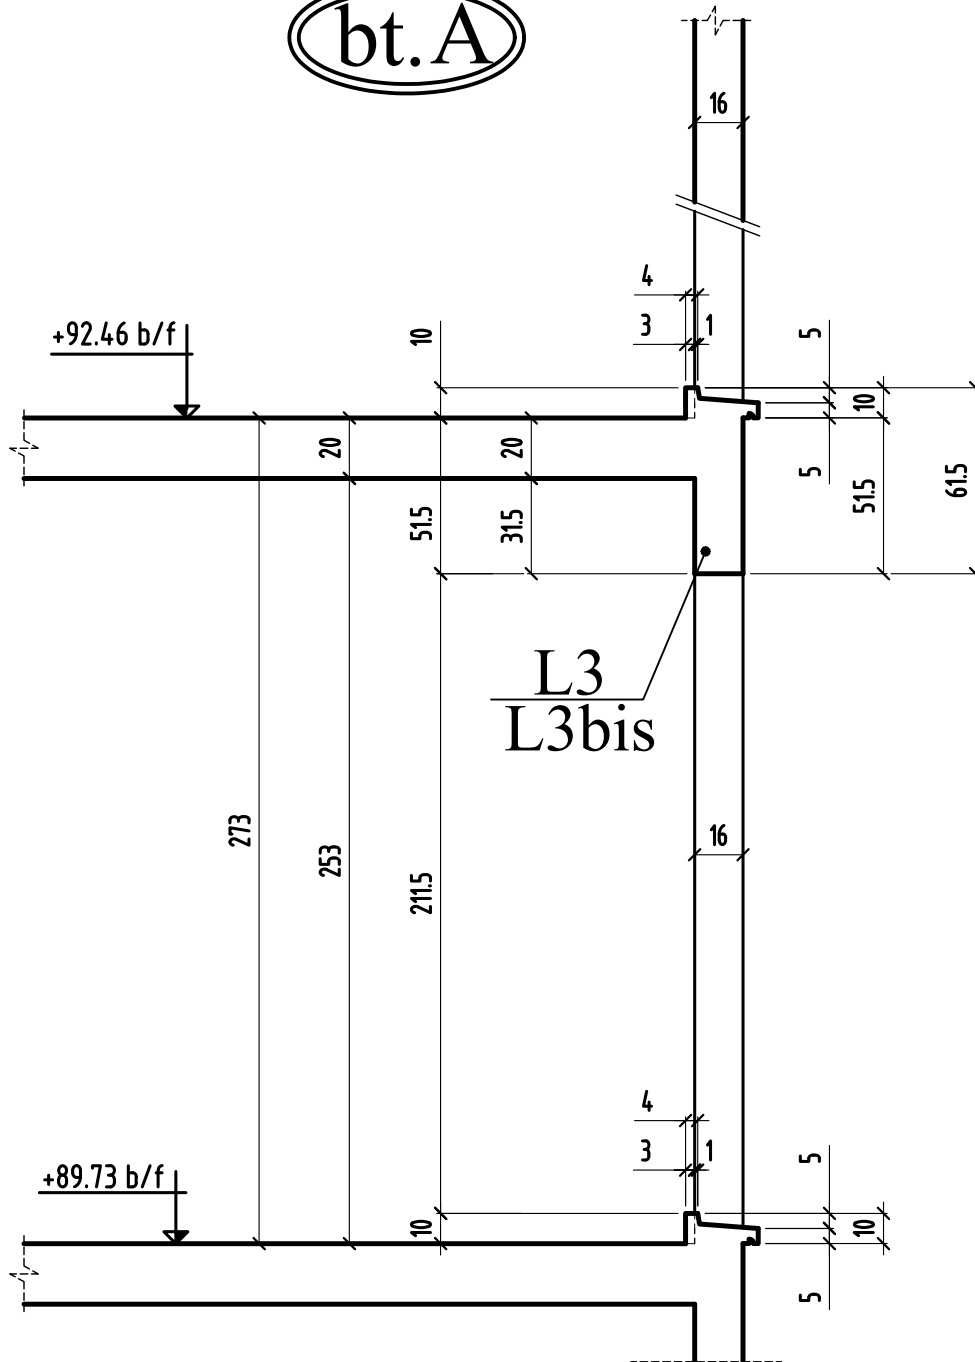


COUPE 6-6

bt.B

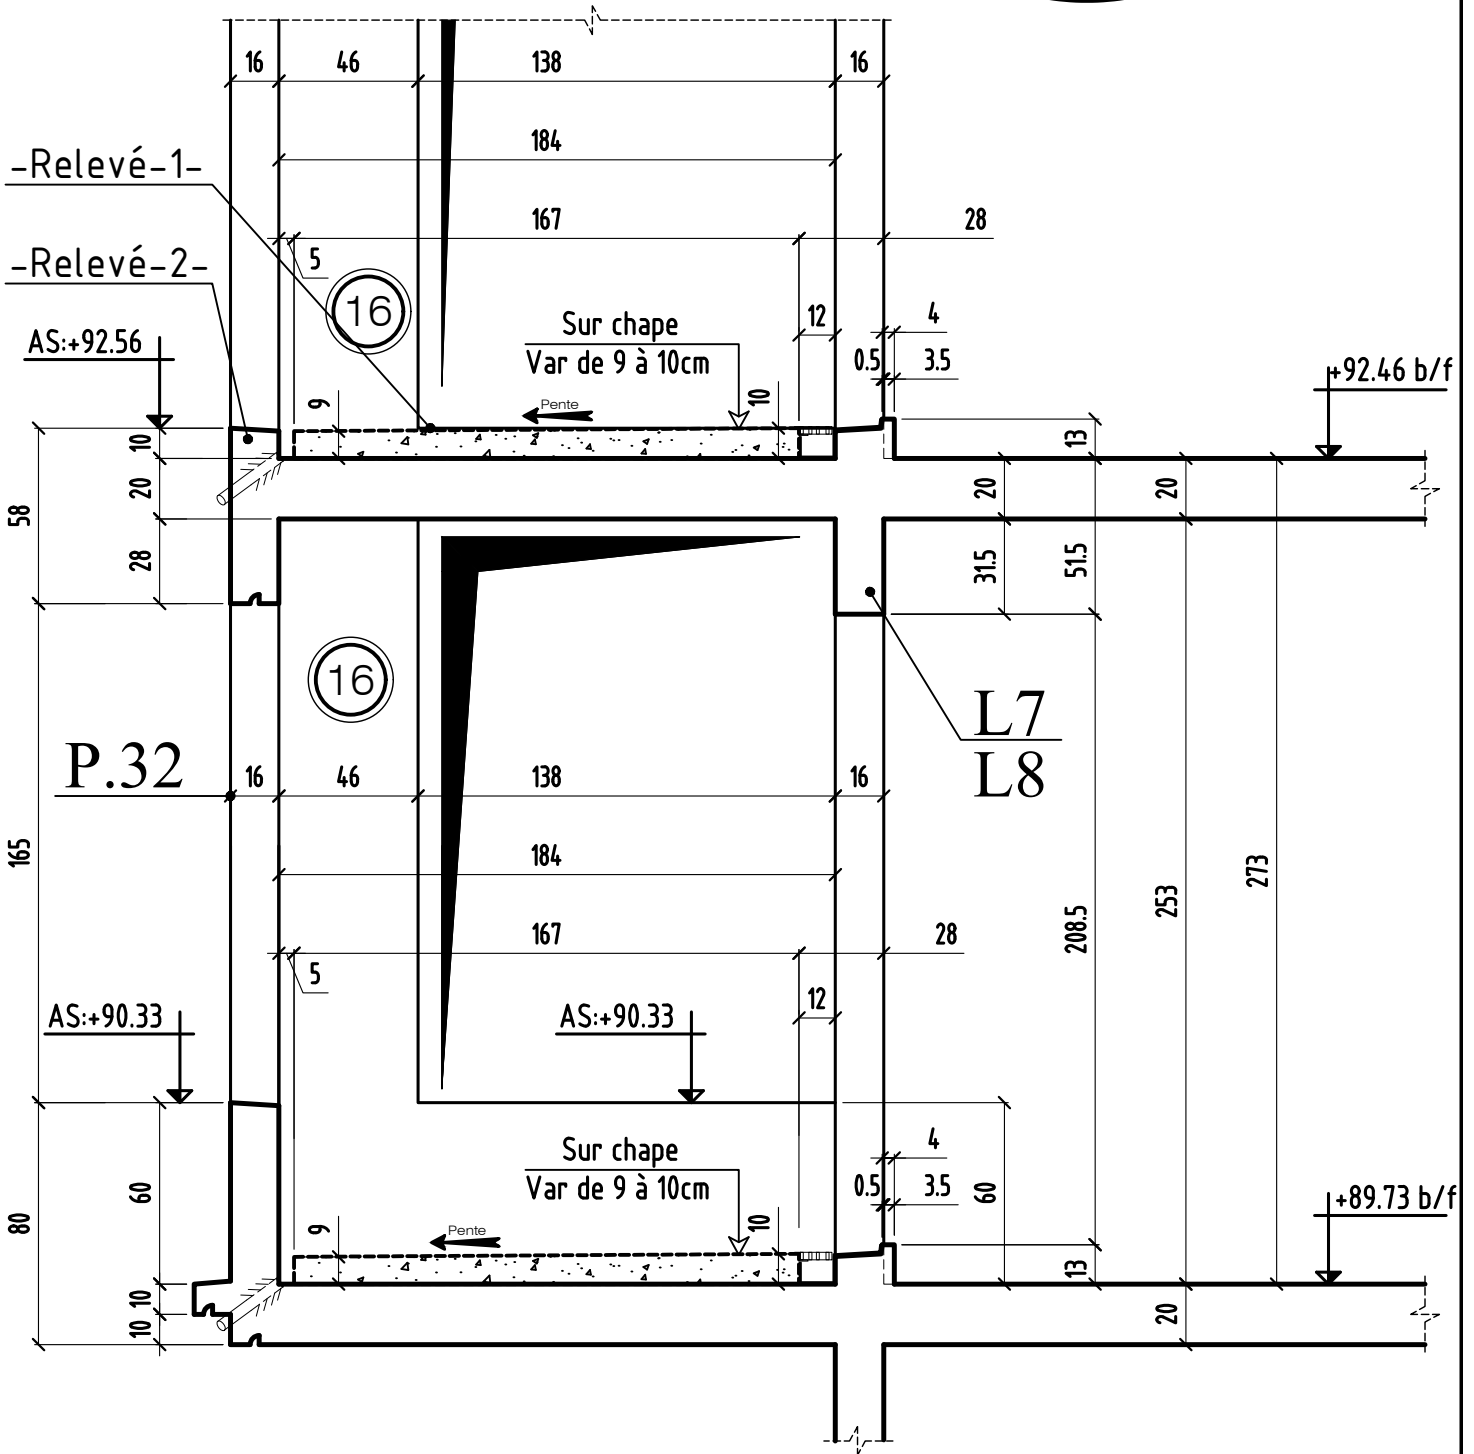


COUPE 7-7

bt.B

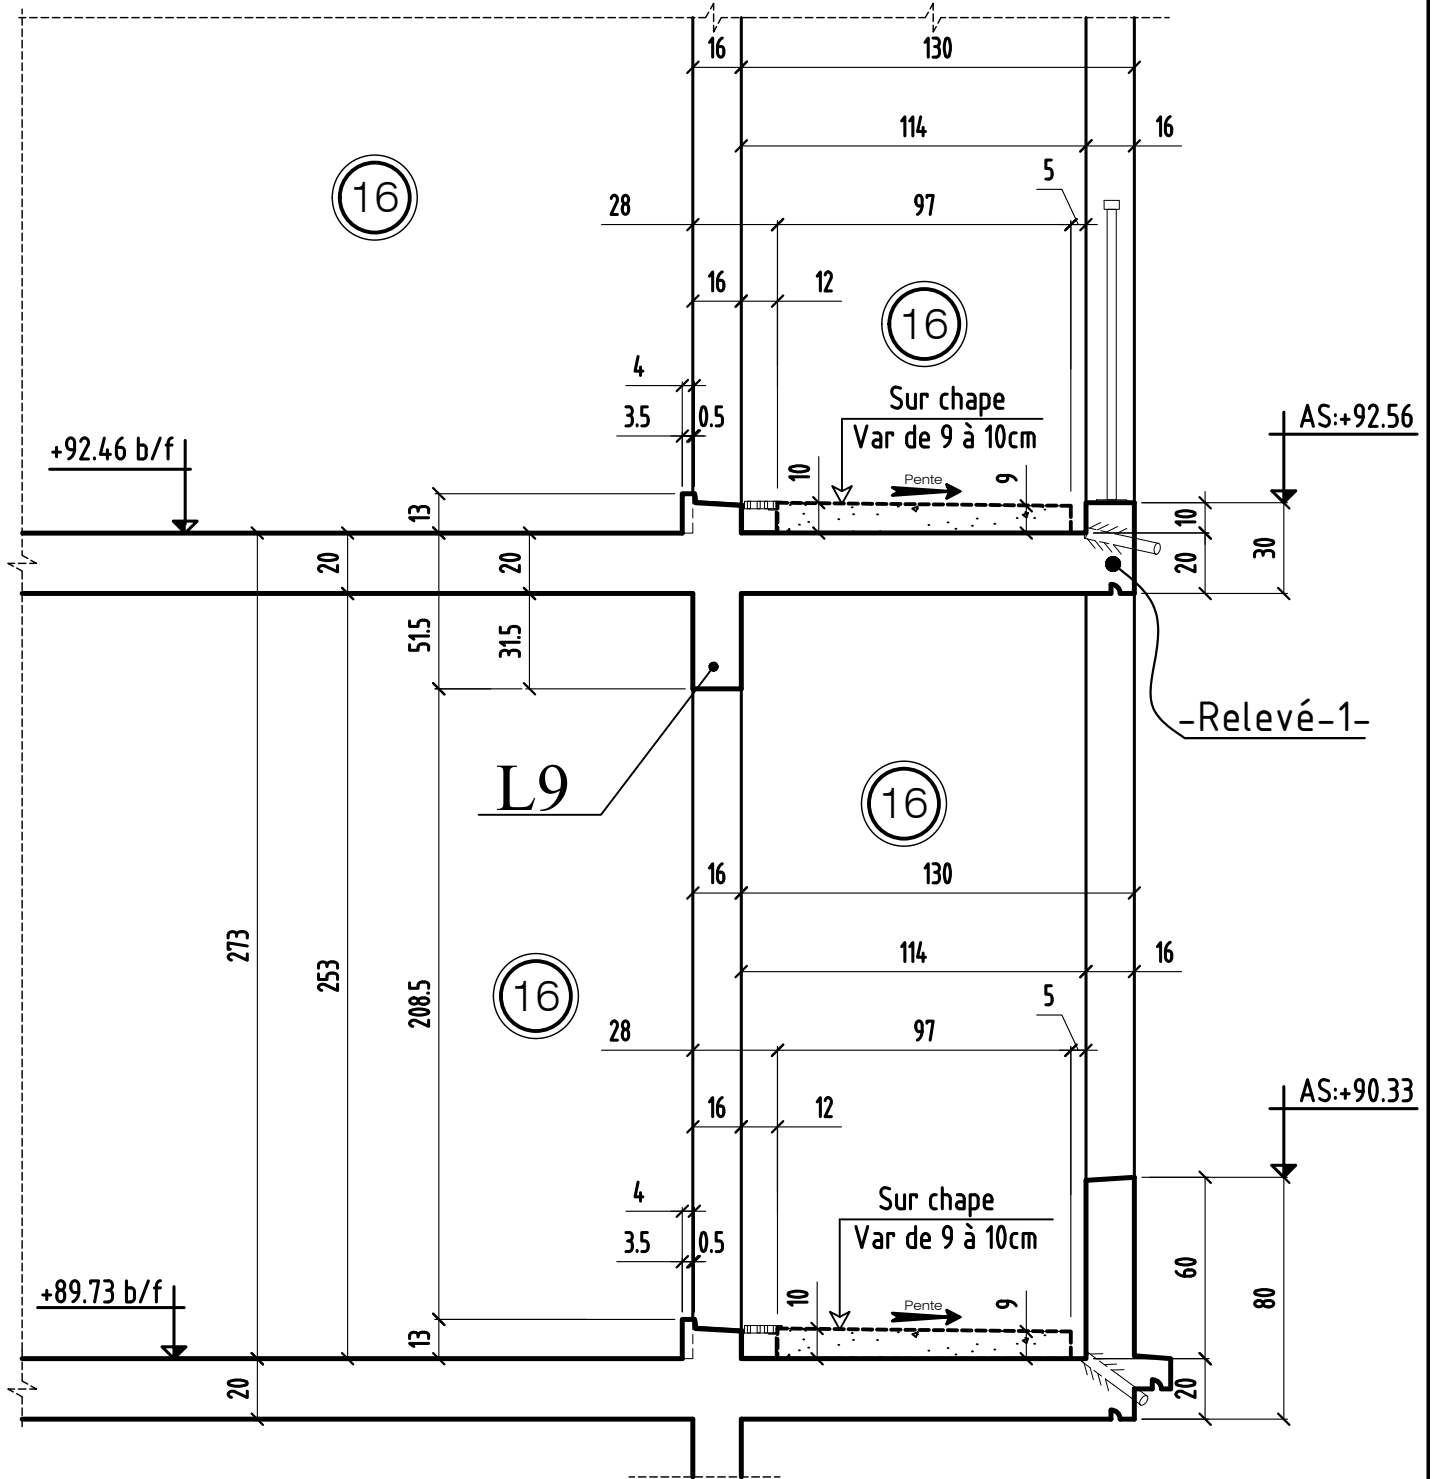

COUPE 8-8

bt.B

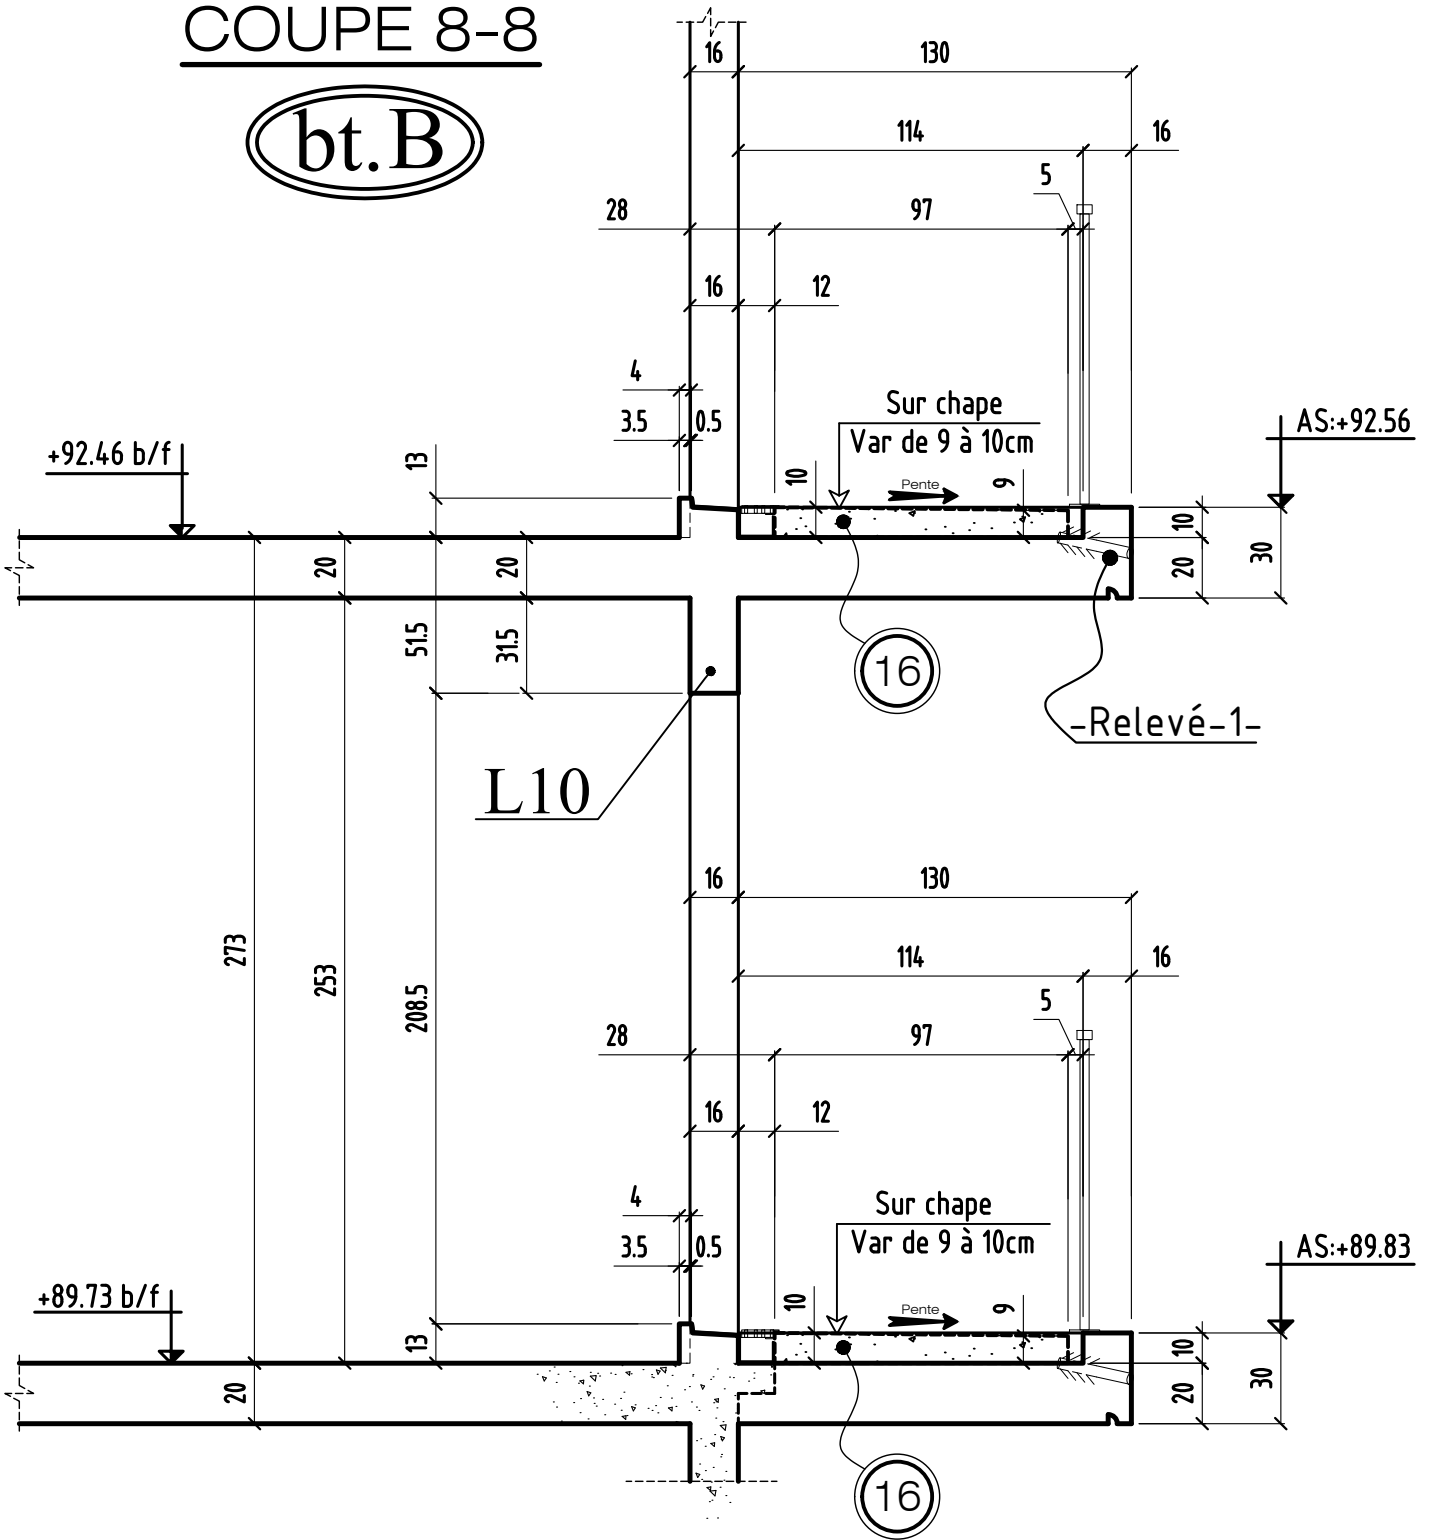

COUPE 9-9

bt.B

