

EN ATTENTE CONFIRMATION			
RESERVATIONS DANS LES VOILES			
N°	A.I	TYPE	Dim(cm) lxlxl ou Ø
50	64.50	PB	20x20
51	64.10	PB	50x50
52	64.50	PB	20x20
53	63.30	PB	35x35
54	63.70	PB	20x20
55	64.48	PB	30x30
56	64.30	ERDF	70x40

NOTA: * SECTIONS DES VENTILATIONS PARKINGS INSUFFISANT
* EN ATTENTE PLAN PLOMBIER ET ELECTRICIEN

VOIR PLAN N° : C.102 - Coupes et détails

NOTA : PREVOIR UNE BARBACANNE Ø50 mm TOUS LES 300 METRES MAXI
A 15 CM AU DESSUS DU NIVEAU FINI DE LA DALLE

ROMAINVILLE 93230
CONSTRUCTION D'UN ENSEMBLE
DE
49 LOGEMENTS
5 Rue Alphonse LEYDIER / 167-169 rue Paul de KOCK
SCI Romainville Leydier-De Kock 93230

MAITRE D'OEUVRE
Jérôme BRILLE société d'architecture
4-8 rue Robert de Paris
☎ 01.46.71.06.53

MAITRE DOUVRAGE
SCI ROMAINVILLE LEYDIER DE KOCK
56, Avenue EDOUARD VAillant
93217 BOULOGNE - BILLANCOURT CEDEX
☎ 01.56.20.31.28




BUREAU DE CONTROLE
QUALICONSULT
1 bis rue du petit Chamart
70140 VELIZY VILLACOUBLAY
☎ 01.48.19.88.00

E.C.M
Parc d'activités Charles de Gaulle BP 70 812
18, Rue des Artisans 95 198 COUSSANVILLE
☎ 01.34.38.77.90

COFFRAGE - VUE EN PLAN
PLANCHERS BAS du N-1
FOUNDATIONS-BUTONS - VOILES CONTRE TERRE

ind.	dote	1	modifications
0	20-12-16	1	1 ère diffusion.
A	23-12-16	MISE A JOUR GENERAL	
B	18-01-17	MISE A JOUR GENERAL	
C	20-01-17	MISE A JOUR GENERAL	
D	03-02-17	MISE A JOUR SUIVANT MODIF ARCHI ET BASSIN	
E	06-02-17	MISE A JOUR SUIVANT MODIF NIVEAUX	

DOSSIER		PLAN		APP	
IND.		IND.		PRO	
285 C.101		E/E		E/E	
Ingénieur		Propriétaire		Date	
H.B.F.		20/12/2016		1/100	
				Echelle	

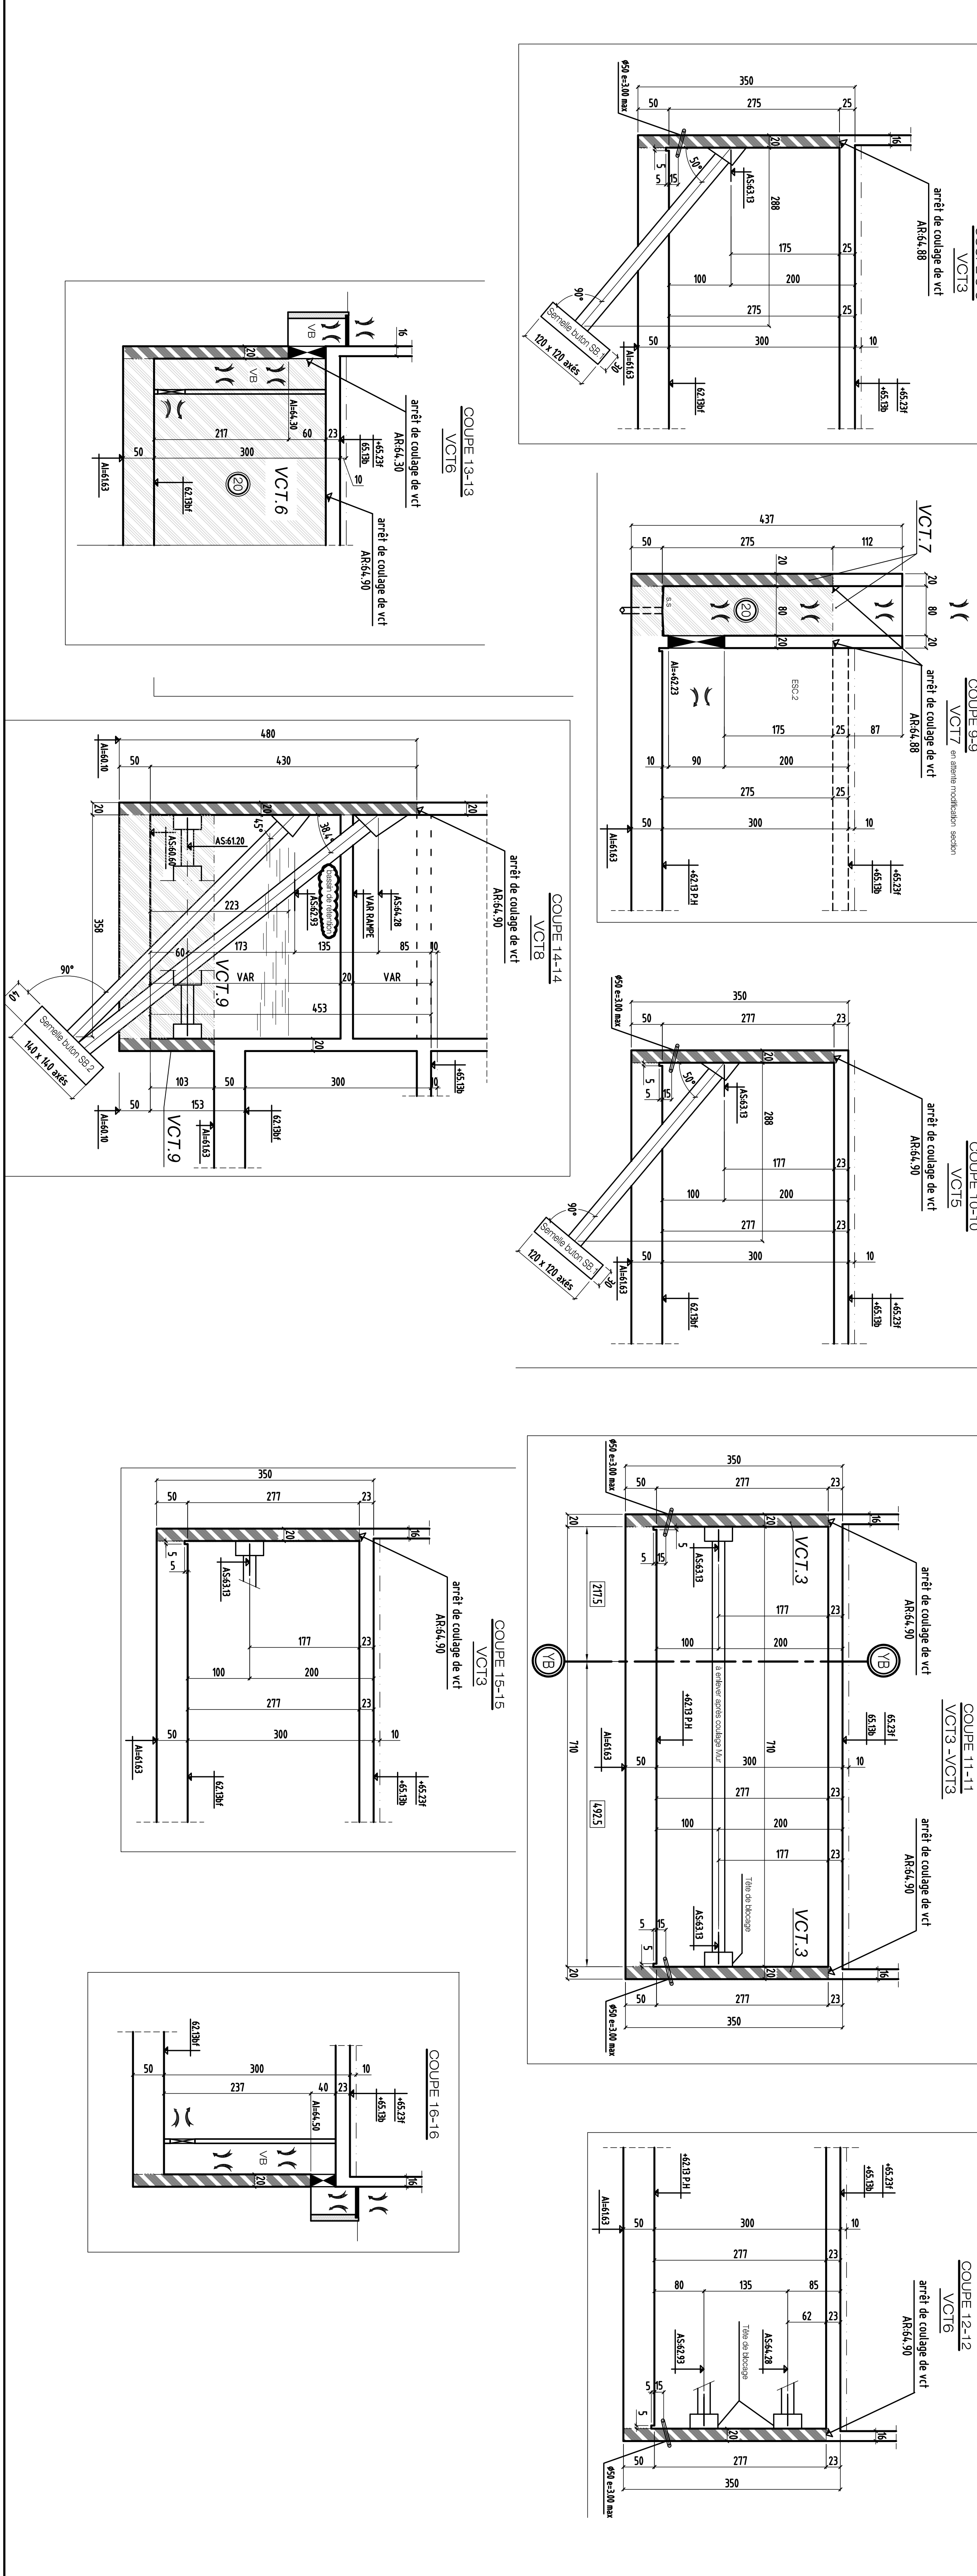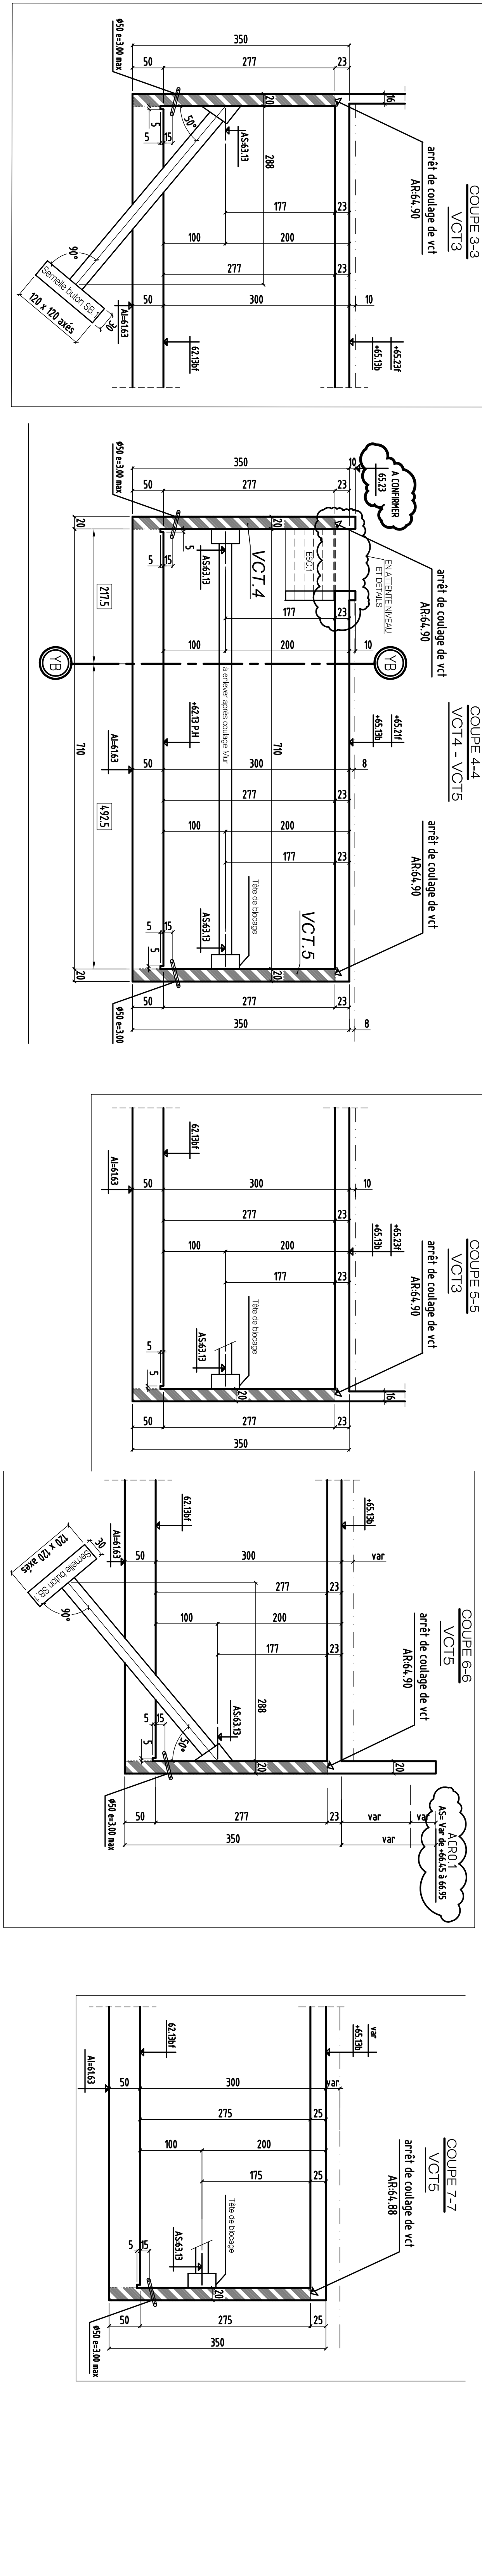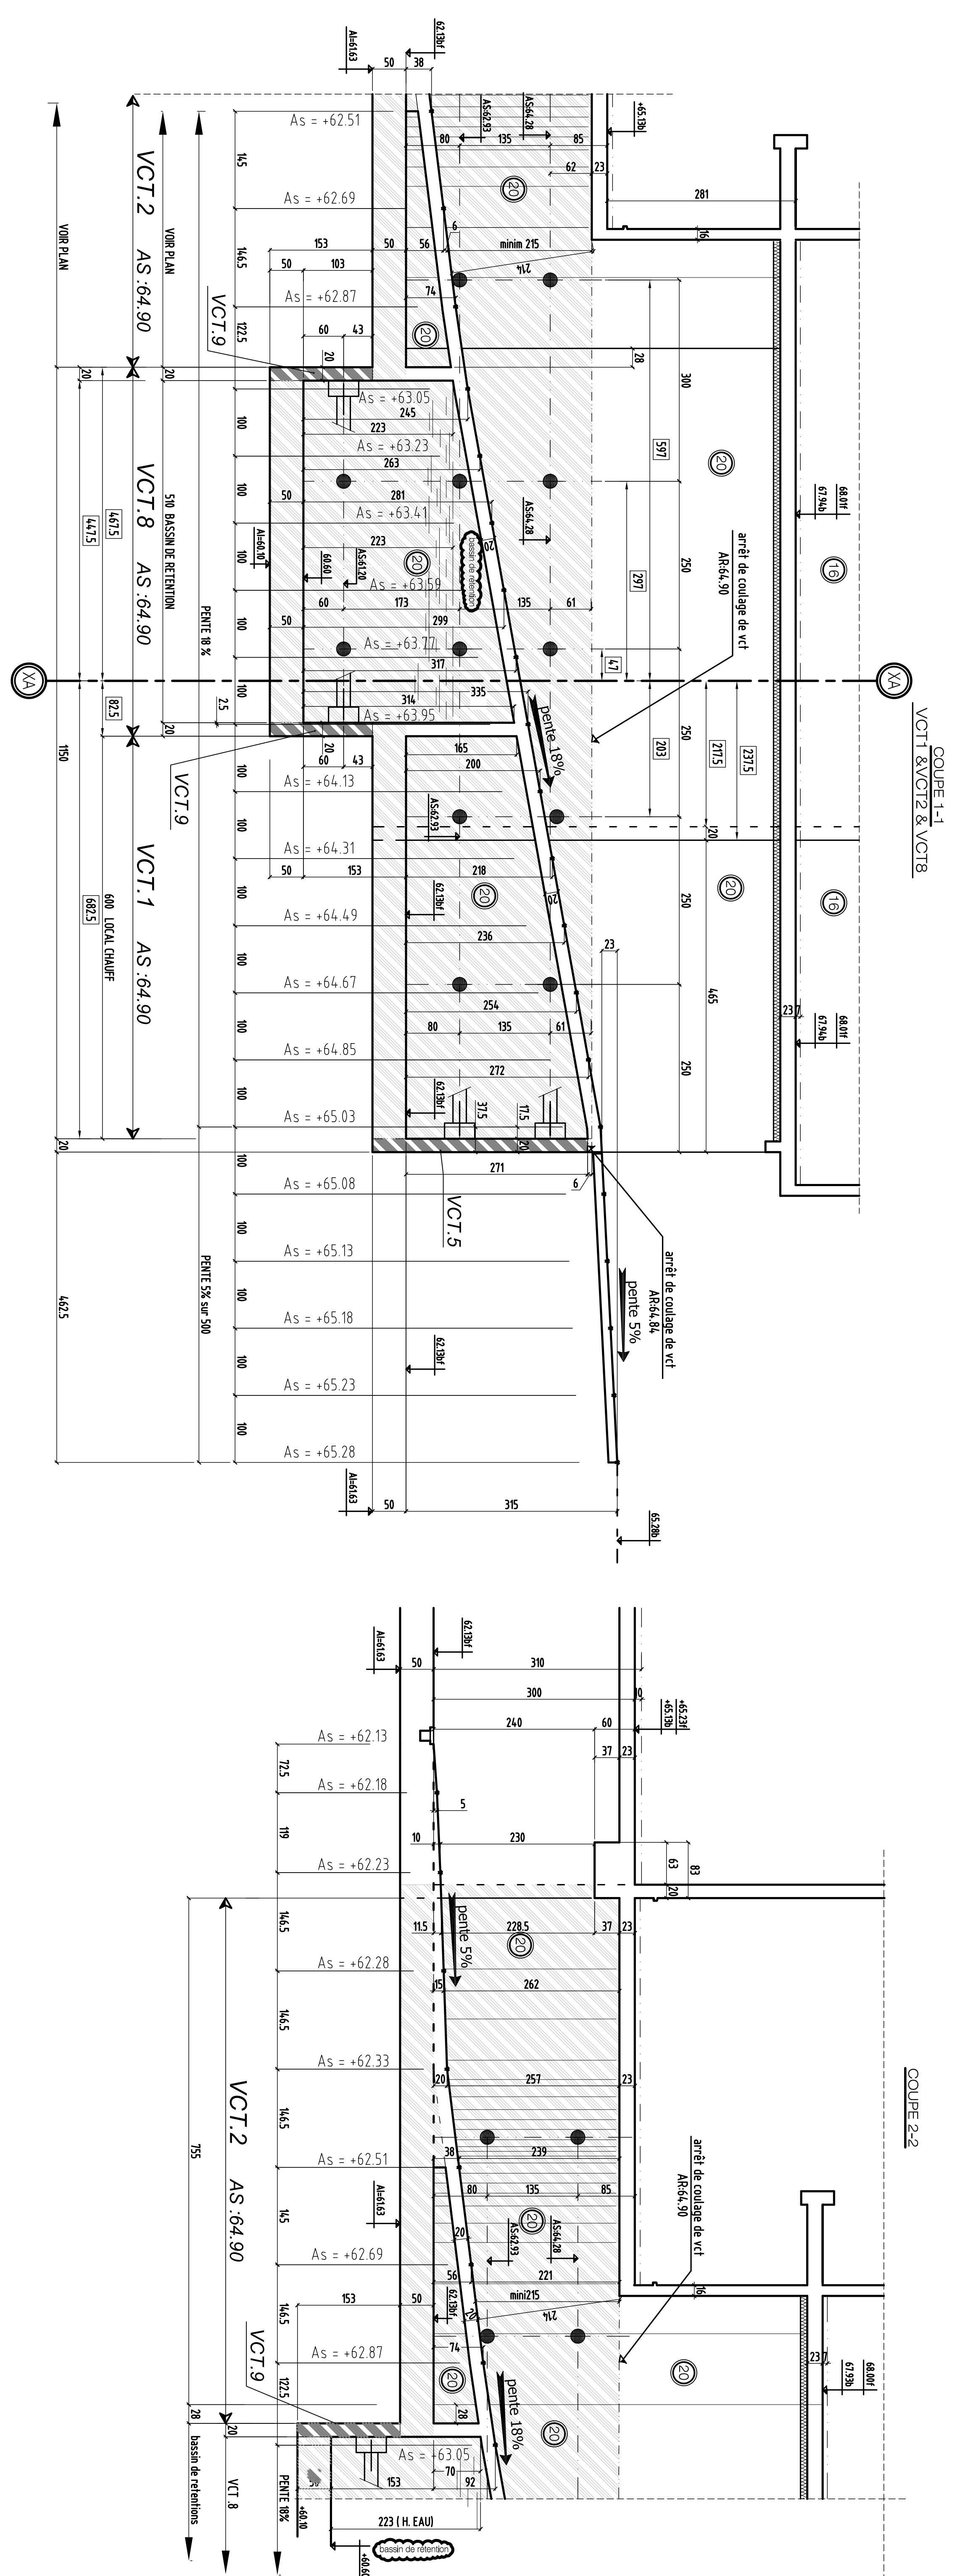

Coupe feu - PANCHERS de 2 HEURE
Stable au feu - VERTICAUX SF = 2 HEURE

SURCHARGES D'EXPLOITATION:
 LOGEMENTS: 150 DAN/m²
 JARDINS ET TERRASSES: 250 DAN/m²
 BALCONS: 300 DAN/m²

CHARGES PERMANENTES:
 150 DAN/m²
 2000 DAN/m²

PRECONSEILS DES BETONS:
 NORRIE NF EN 206-1 en Vigoureux F28 = 28 Mpa
 Béton apparié: NF EN 12620 F8 = 20 Mpa
 Grotte Béton: NF EN 12620 F20 = 20 Mpa
 sauf cas contraire indiqués sur le vu en plan

Préférence des revêtements:
 Grotte Béton et revêtements
 Dalles surf Béton
 Term. adhésives
 Parquet
 S.C.C. - Solère lit Grotte
 Tr. - Travaux
 R. - Ravaud
 V. - Vals
 C. - Couverture
 L. - Litage
 U. - Uitrage
 BR - Brique
 S. - Serrure
 P. - Plancher
 M. - Murs
 T. - Travaux
 P. - Plancher
 M. - Murs
 T. - Travaux
 P. - Plancher
 M. - Murs
 T. - Travaux

ROMAINVILLE 93230		
CONSTRUCTION D'UN ENSEMBLE DE 49 LOGEMENTS		
5 Rue Alphonse LEYDIER / 167-169 rue Paul de KOCK SCI Romainville Leydier-De Kock 93230		
MAITRE D'OUVRAGE		
Jérôme BRULLE société d'architecture 4-8 rue de la Poste 93162 NOUILLY (FR)		
BUREAU DE CONTRÔLE		
QUALICONSULT 1 Rue de la Poste 93162 NOUILLY (FR)		
E.C.M.		
Paris architecte Charles de Gaulle BP 70 812 75116 PARIS CEDEX 02		
COFFRAGE - COUPES & ELEVATIONS		
NIVEAUX du FONDATION à Pht SS-1		
VOILES CONTRE TERRE		
Ind.	date	modification
0	19-12-16	1 ère diffusion
A	23-12-16	MISE A JOUR GENERAL
B	18-01-17	MISE A JOUR GENERAL
C	20-01-17	MISE A JOUR GENERAL
D	03-02-17	MISE A JOUR MODIF ANCIEN ET NIVEAU BASES
E	06-02-17	MISE A JOUR SUIVANT MODIF NIVEAUX

DOSSIER

285 C.102

PLAN IND. PFD

DATE: 02/12/2016

1/282