



VUE EN PLAN - PH SS-1

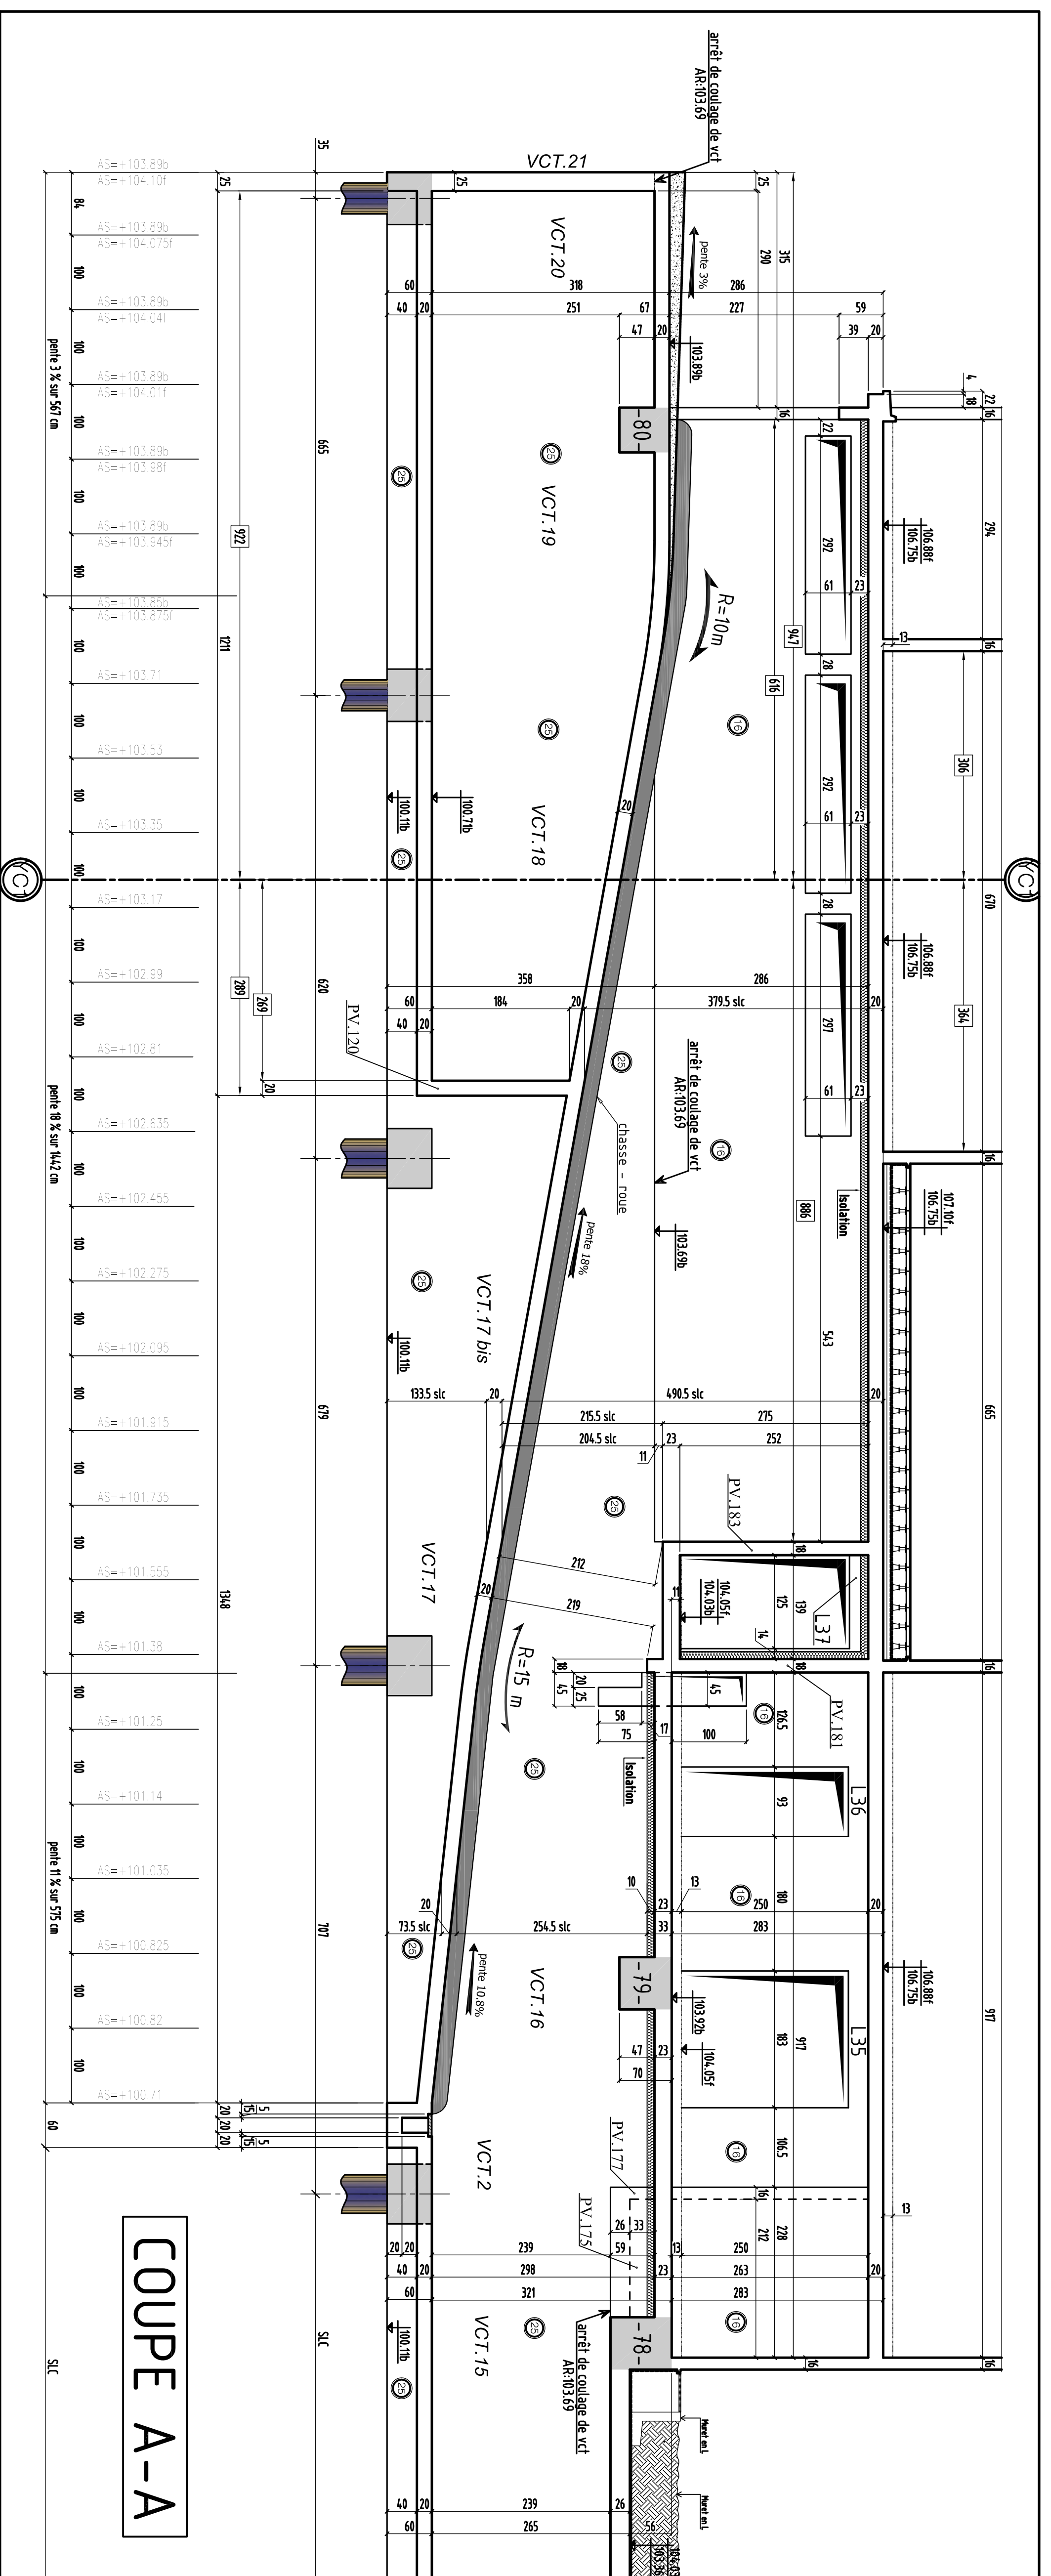

COUPE A-A

VUE EN PLAN - FONDATIONS

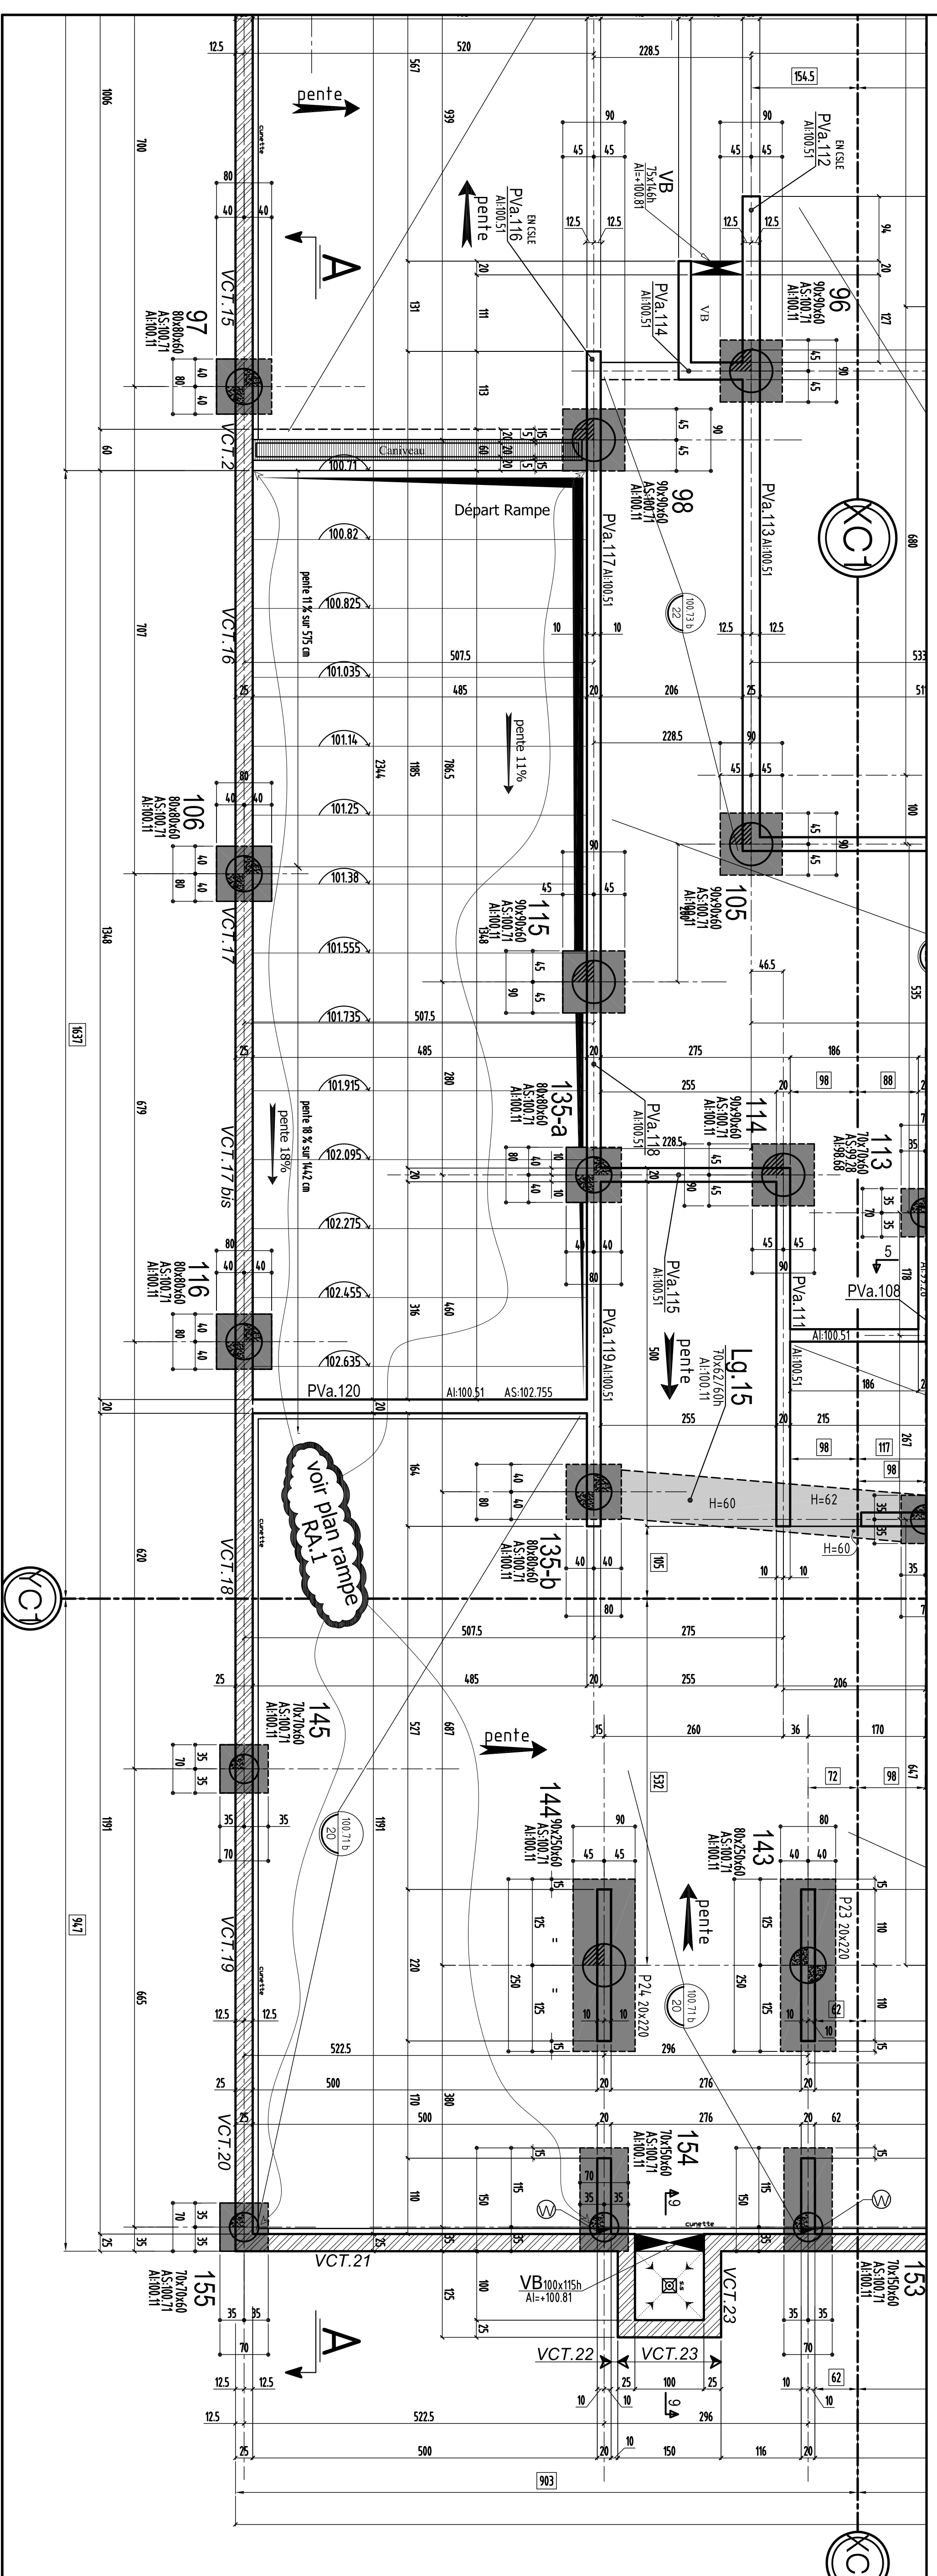

N°	AI	TYPE	Dim (cm)	lmt ou Ø
12	103.52	PL	4,5x14,0	
13	102.94	PL	2,5x5,8	

COUPE FEU: PANCHERS Gr = 2 HEURE
STABE AU FEU: VERTICAUX SF = 2 HEURE
SURCHARGES DE PROTECTION:
 LOGEMENTS: 150 DALING
 PARKING: 250 DALING
 JARDINS ETTERRESSEES: 50 DALING
CHARGES PERMANENTES: 150 DALING
LOGEMENTS (Ressources) + detours
 PRECONSIGNATIONS DES BETONS:
 NORME NF EN 206-1 en vigueur
 Béton approuvé: C20 / C25 / C30 / C35 / C40 / C45
 Béton Voies sans surs: XF1 C150 / XF2 C20 / XF3 C25 / XF4 C30 / XF5 C35 / XF6 C40 / XF7 C45
 Surtout les cotés les plus élevés sur la voie en plan

Conditions de réalisation:
 Gros Béton en mélange
 Dates sur place
 Travaux, Prétravaux
 Jérémiac
 A: Evénien S.L.C.: Selon la Clé
 V.A.R. Voulterre S.L.C.: Selon la Clé
 C: Contrôler N: Norme P: Position
 Ce: Calculs P: Position V: Voirie
 L: Livraison P: Position R: Travaux
 B: Bancher S: Structurer

MAREIL - MARLY 78750

CONSTRUCTION D'UN ENSEMBLE DE 94 LOGEMENTS
 Rue des Violettes / Place de la Gare
 78750 MAREIL MARLY

MATRE D'OEUVRE
 BOUYGUES IMMOBILIER
 15, 78459 VILLIERS - cedex
 01 34 53 83 76 / 01 34 53 14 13

BTP CONSULTANTS
 M.T.R. ENTREPRISE G.O.
 9, rue du Douvray - CHERLEVILLE
 77162 CHARENTON LE PONT
 01 60 62 42 50 / 01 60 62 42 61

N°	AI	DESCRIPTION	REMARQUES
0	02.08.16	1ère diffusion	
A	30.04.17	Mise à jour générale	

277 RA.1 A

DATE: 02/09/18
SCALE: 1/50