

NOTA: L'EXECUTION DE CE PLAN NEST VALABLE QU'APRES L'APPROBATION DE LA MAITRISE D'OEUVRE, DU MAITRE D'OUVRAGE, DU BUREAU DE CONTRÔLE ET DES CORPS DETAIS CONCERNES

NOTA: PRINCIPE DE FONDATIONS :  
 \* Dans ces conditions on peut prévoir une solution de fondations par semelles dans les alluvions Anciennes sable-graveleuses Jaunâtres denses avec un ancrage d'identification de 0,40 m dans ces matériaux sous le fond de fouille général du sous-sol.  
 \* CONTRAINTE ADMISSIBLE DU SOL (ELSI): 0,4 Mpa  
 \* ETUDE GEOTECHNIQUE G2 AWP / RAPPORT n°04954-VI - 14 / 11 / 2014  
 \* ETUDE GEOTECHNIQUE G2 PRO / RAPPORT n°03736-VI - 15 / 12 / 2015

VOIR PLAN N° : C-11 - Coupes et détails  
 VOIR PLAN N° : C-12 - Coupes et elevations


**ASNIERES 92600**  
**CONSTRUCTION D'UN ENSEMBLE DE LOGEMENTS COLLECTIFS ET PARKINGS**  
 57-61, rue Emile Zola  
 92600 ASNIERES SUR SEINE

MAITRE D'OEUVRE  
**ACP**  
 BUREAU DE CONTRÔLE  
**APAVE**  
 ENTREPRISE G.O.  
**BMC Gros-œuvre - Maçonnerie**  

**VUE EN PLAN (Vue de dessous) - COFFRAGE PH 3 3ème ETAGE**

Date	Modifications
0 29-06-16	1ère diffusion
A 24-01-17	MISE A JOUR GENERAL
B 27-01-17	MISE A JOUR GENERAL

DOSSIER	PLAN	APP
280	C-10	EXE
		DOE
		COU
		1/50

# ASNIERES

# 92600

## CONSTRUCTION D'UN ENSEMBLE DE LOGEMENTS COLLECTIFS ET PARKINGS

57-61, rue Emile zola  
92600 ASNIERES SUR SEINE

MAITRE D' OEUVRE	MAITRE D'OUVRAGE
<b>ACP</b> 85, Rue Mouffetard 75005 -PARIS ☎: 01.53.17.09.00 ☎: 01.53.17.08.00	<b>CFH - SCI ASNIERS PARC</b> 50, Route de la Reine 92773 -BOULOGNE-BILLANCOURT ☎: 01.55.60.45.45 ☎: ...
BUREAU DE CONTROLE	<b>ENTREPRISE G.O.</b>
<b>APAVE</b> 14 Chaussée Jules César OSNY BP 235 95523 - CERGY PONTOISE CEDEX ☎: 01.45.66.17.42 ☎: 01	<b>BMC Gros-oeuvre - Maçonnerie</b> 18 RUE TRIPIER 93130 NOISY-LE-SEC Tél: 01.41.61.08.48 Fax: 01.41.61.08.08

PL HAUT R+3  
COUPES ET DETAILS (coffrage)

ind.	date	modifications
0	29-07-16	1 ère diffusion.
A	25-01-17	Mise a jour général
B	27-01-17	Mise a jour général


	DOSSIER	PLAN		APD	
	280	C.11	EXE	PRO	
				EXE	X
				DOE	
Ingenieur	Projeteur	Date		Echelle	
	<i>H.B.E</i>	<i>27/07/16</i>	<i>1/25</i>		

NOTA: DETAILS DES SEUILS ET APPUIS VOIR CAHIERS DU MENUISIER  
DE L'ETANCHEUR ET DE LA PIERRE


NOTA: L'EXECUTION DE CE PLAN N'EST VALABLE QU'APRES L'APPROBATION  
DE LA MAITRISE D'OEUVRE, DU MAITRE D'OUVRAGE, DU BUREAU DE  
CONTRÔLE ET DES CORPS D'ETATS CONCERNES

# COUPE 1-1

## LU.1 - LU.2 - LU.7 - LU.10

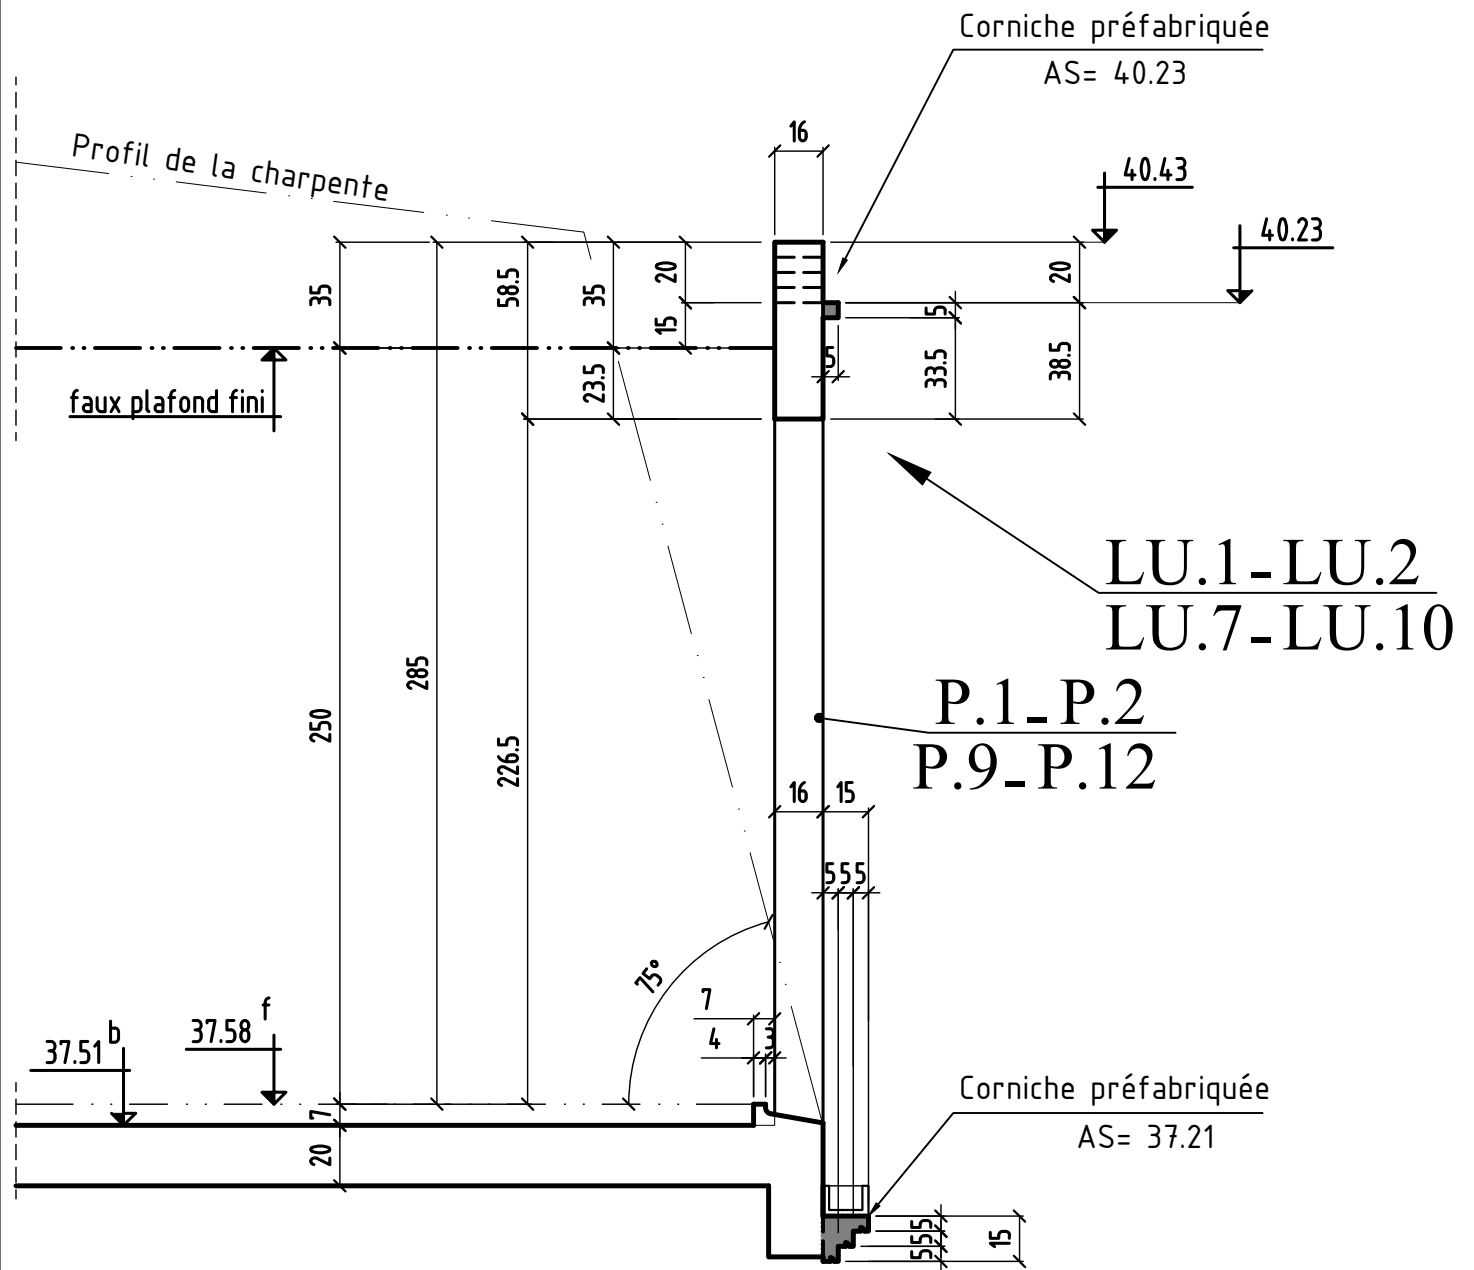


# élévation 1 LU.1

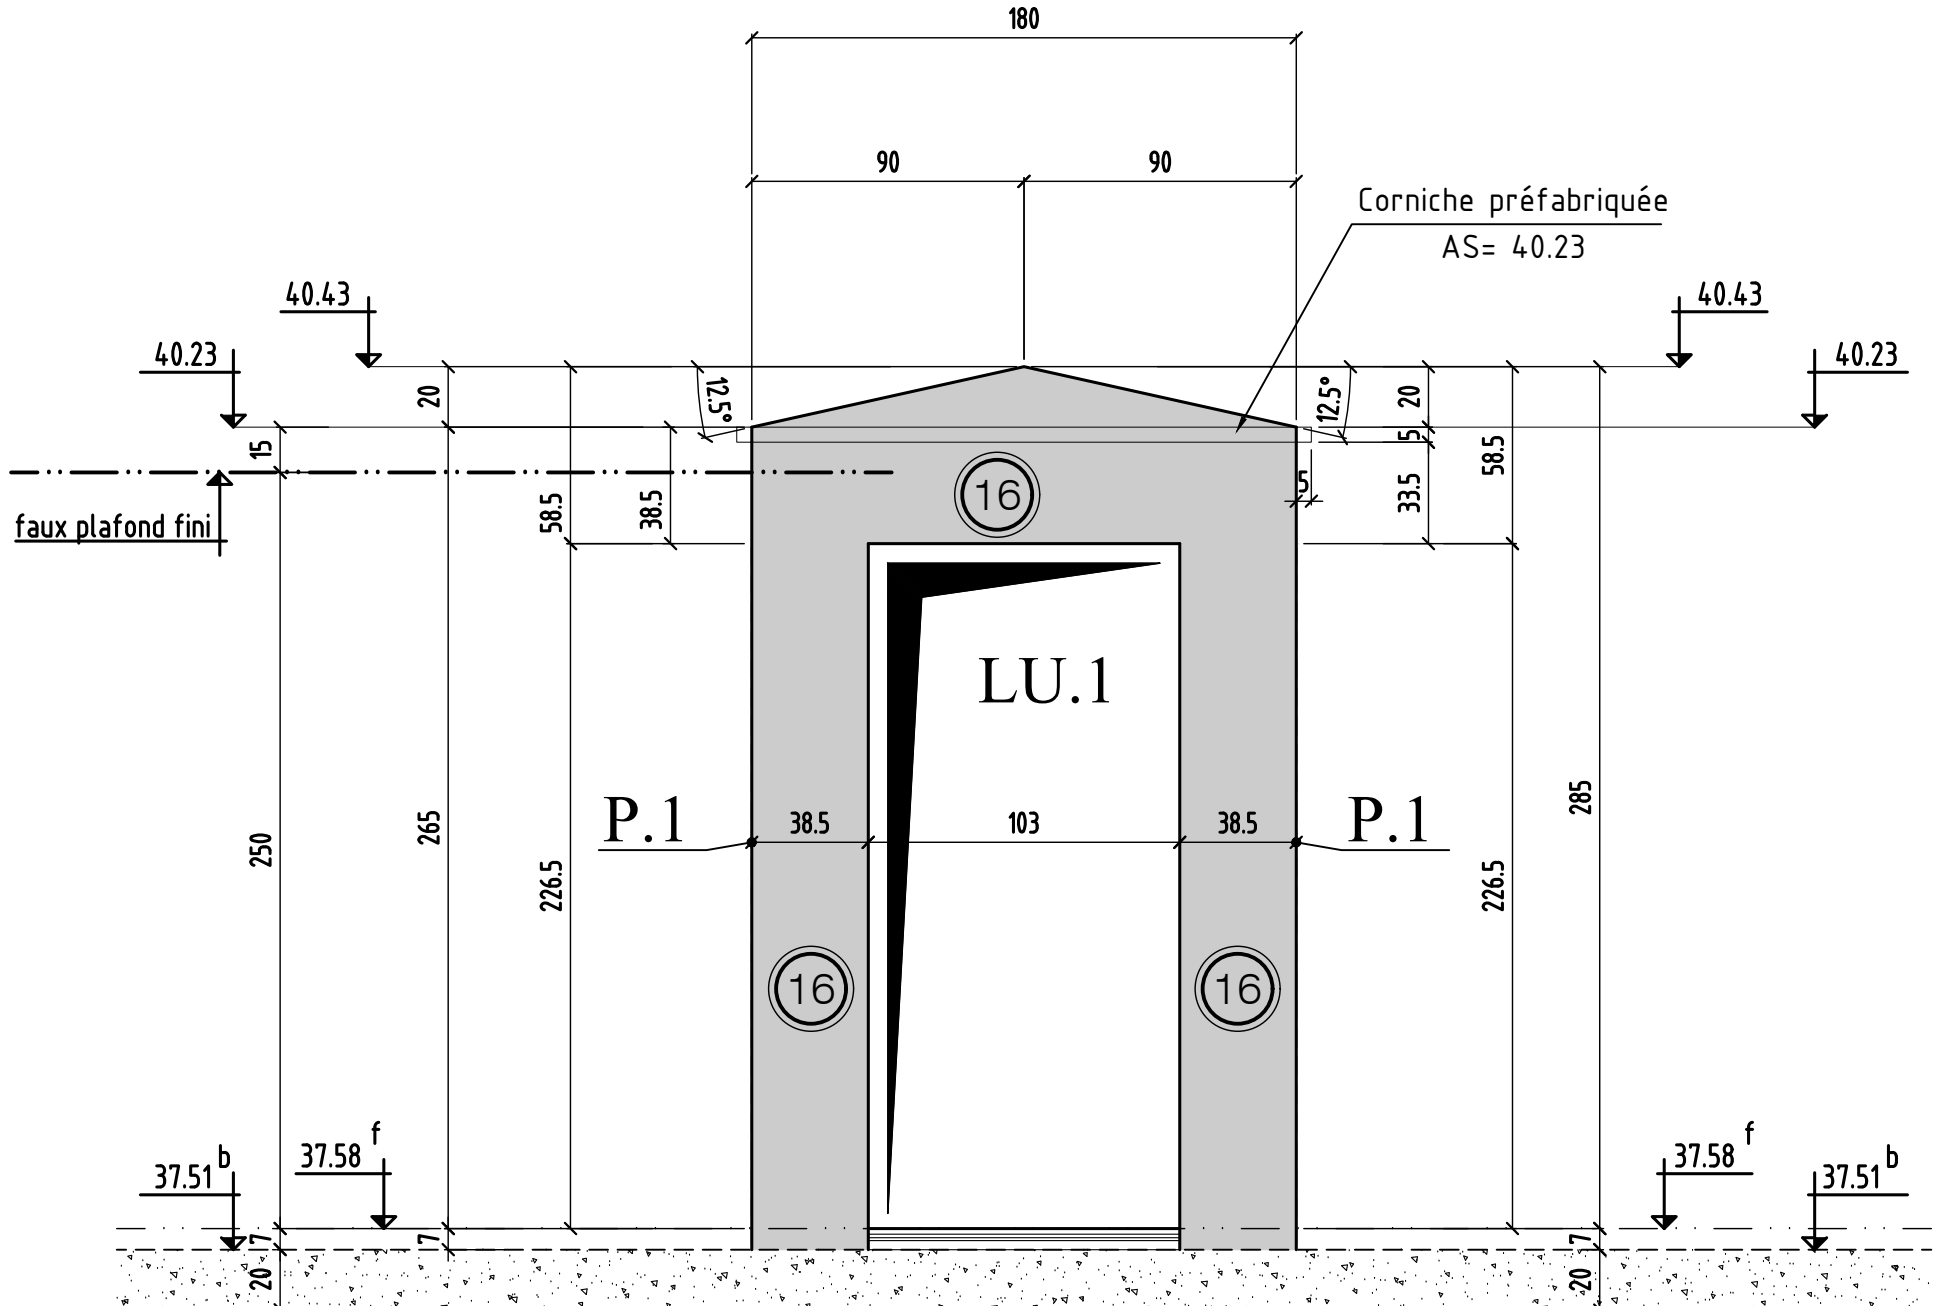

élévation 1

0	MODIFICATIONS
A	AFFAIRE: 280
B	Ech: 1/25
	Cahier C.11
	Page 03

# élévation 2 LU.2

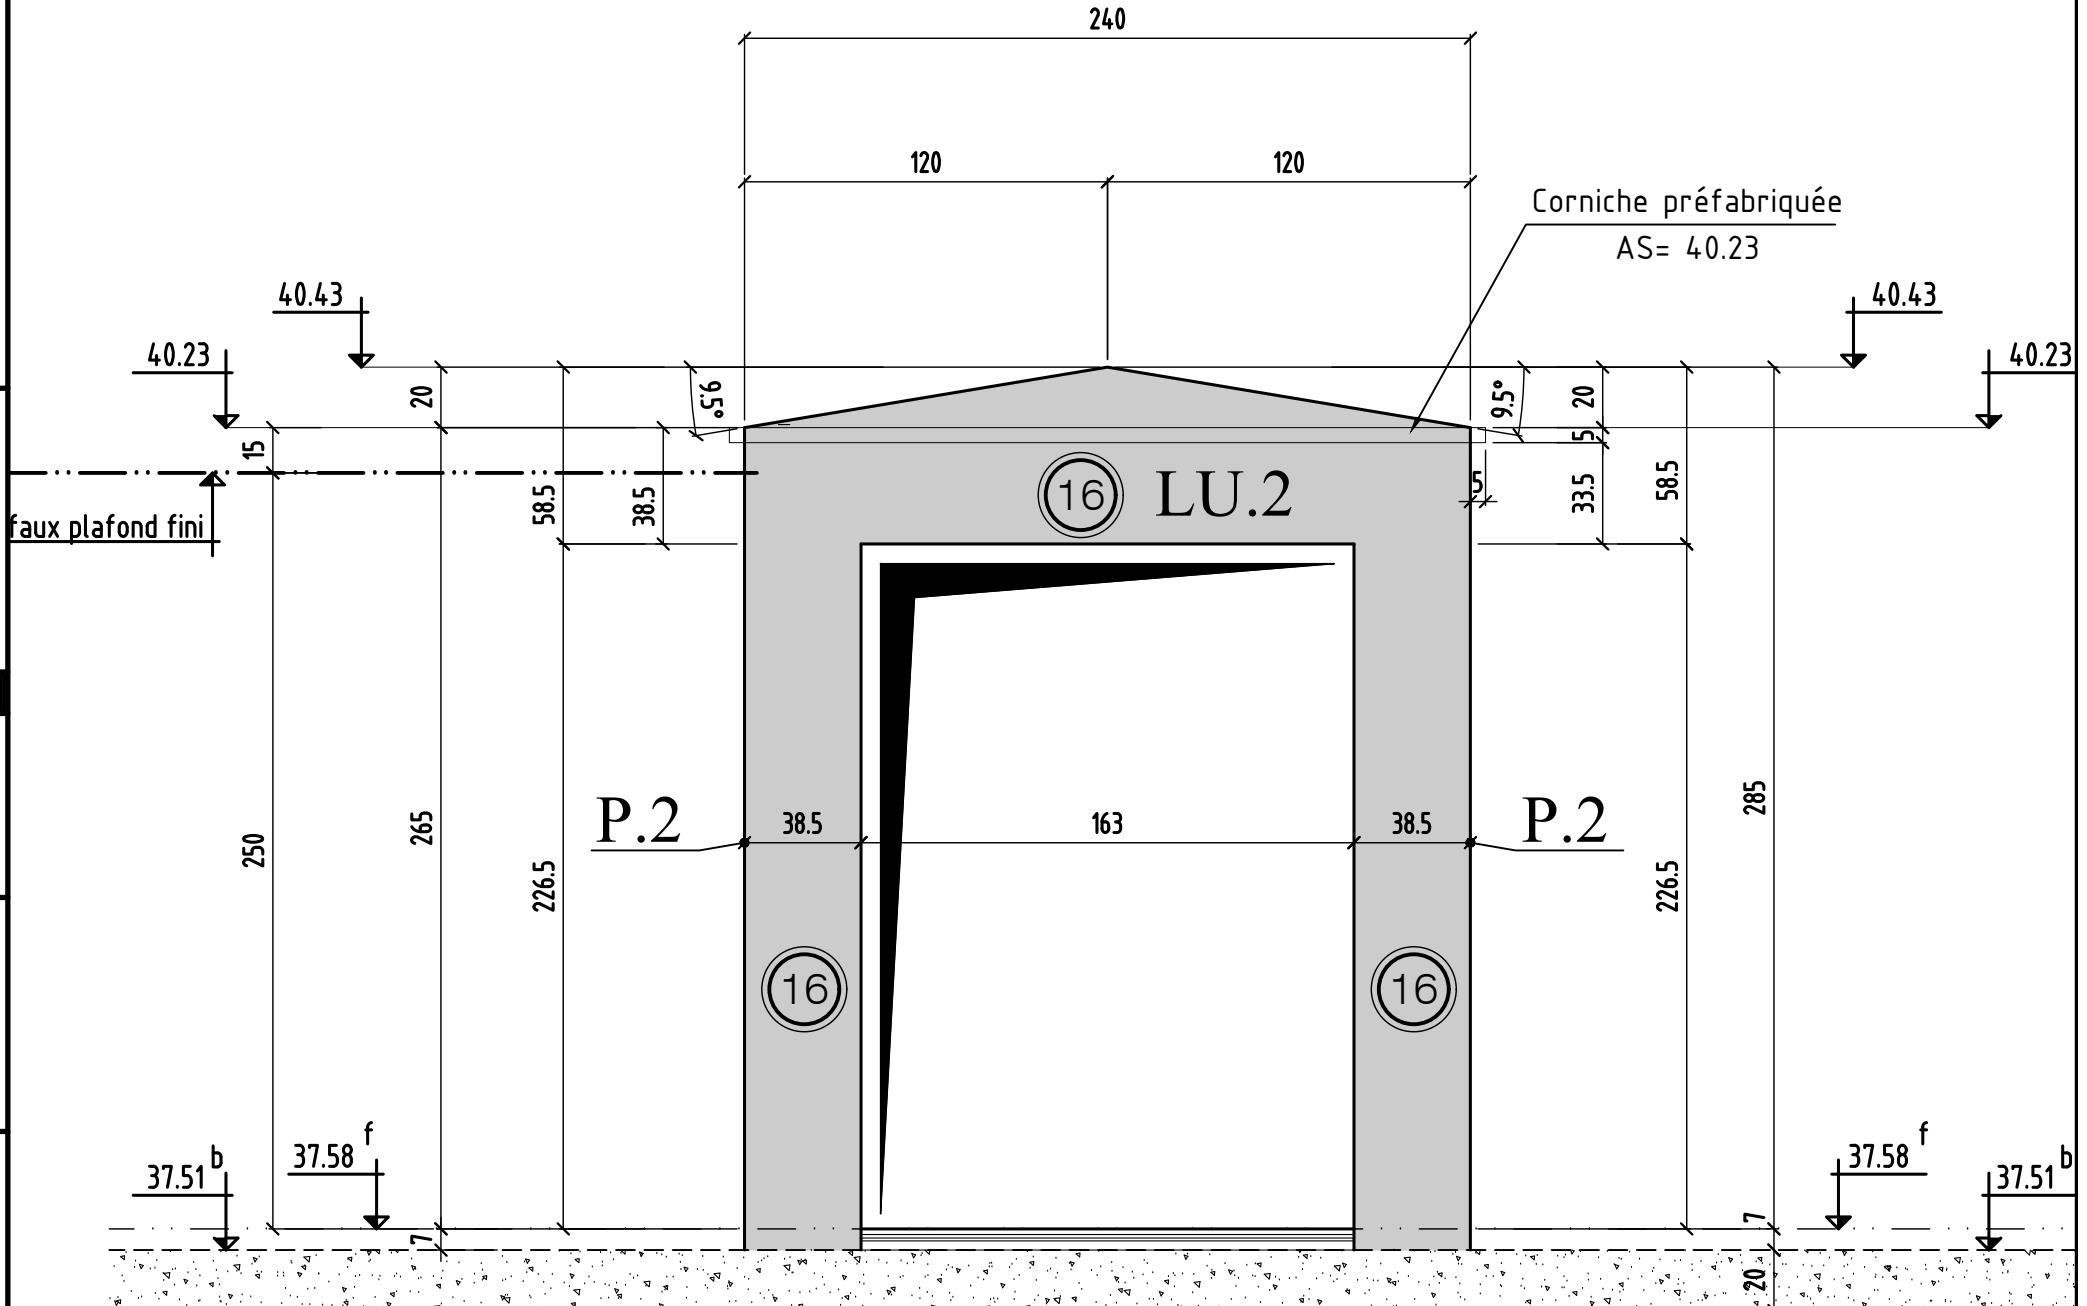


0	MODIFICATIONS
---	---------------

A	
B	


AFFAIRE: 280  
Ech: 1/25

# élévation 3 LU.7

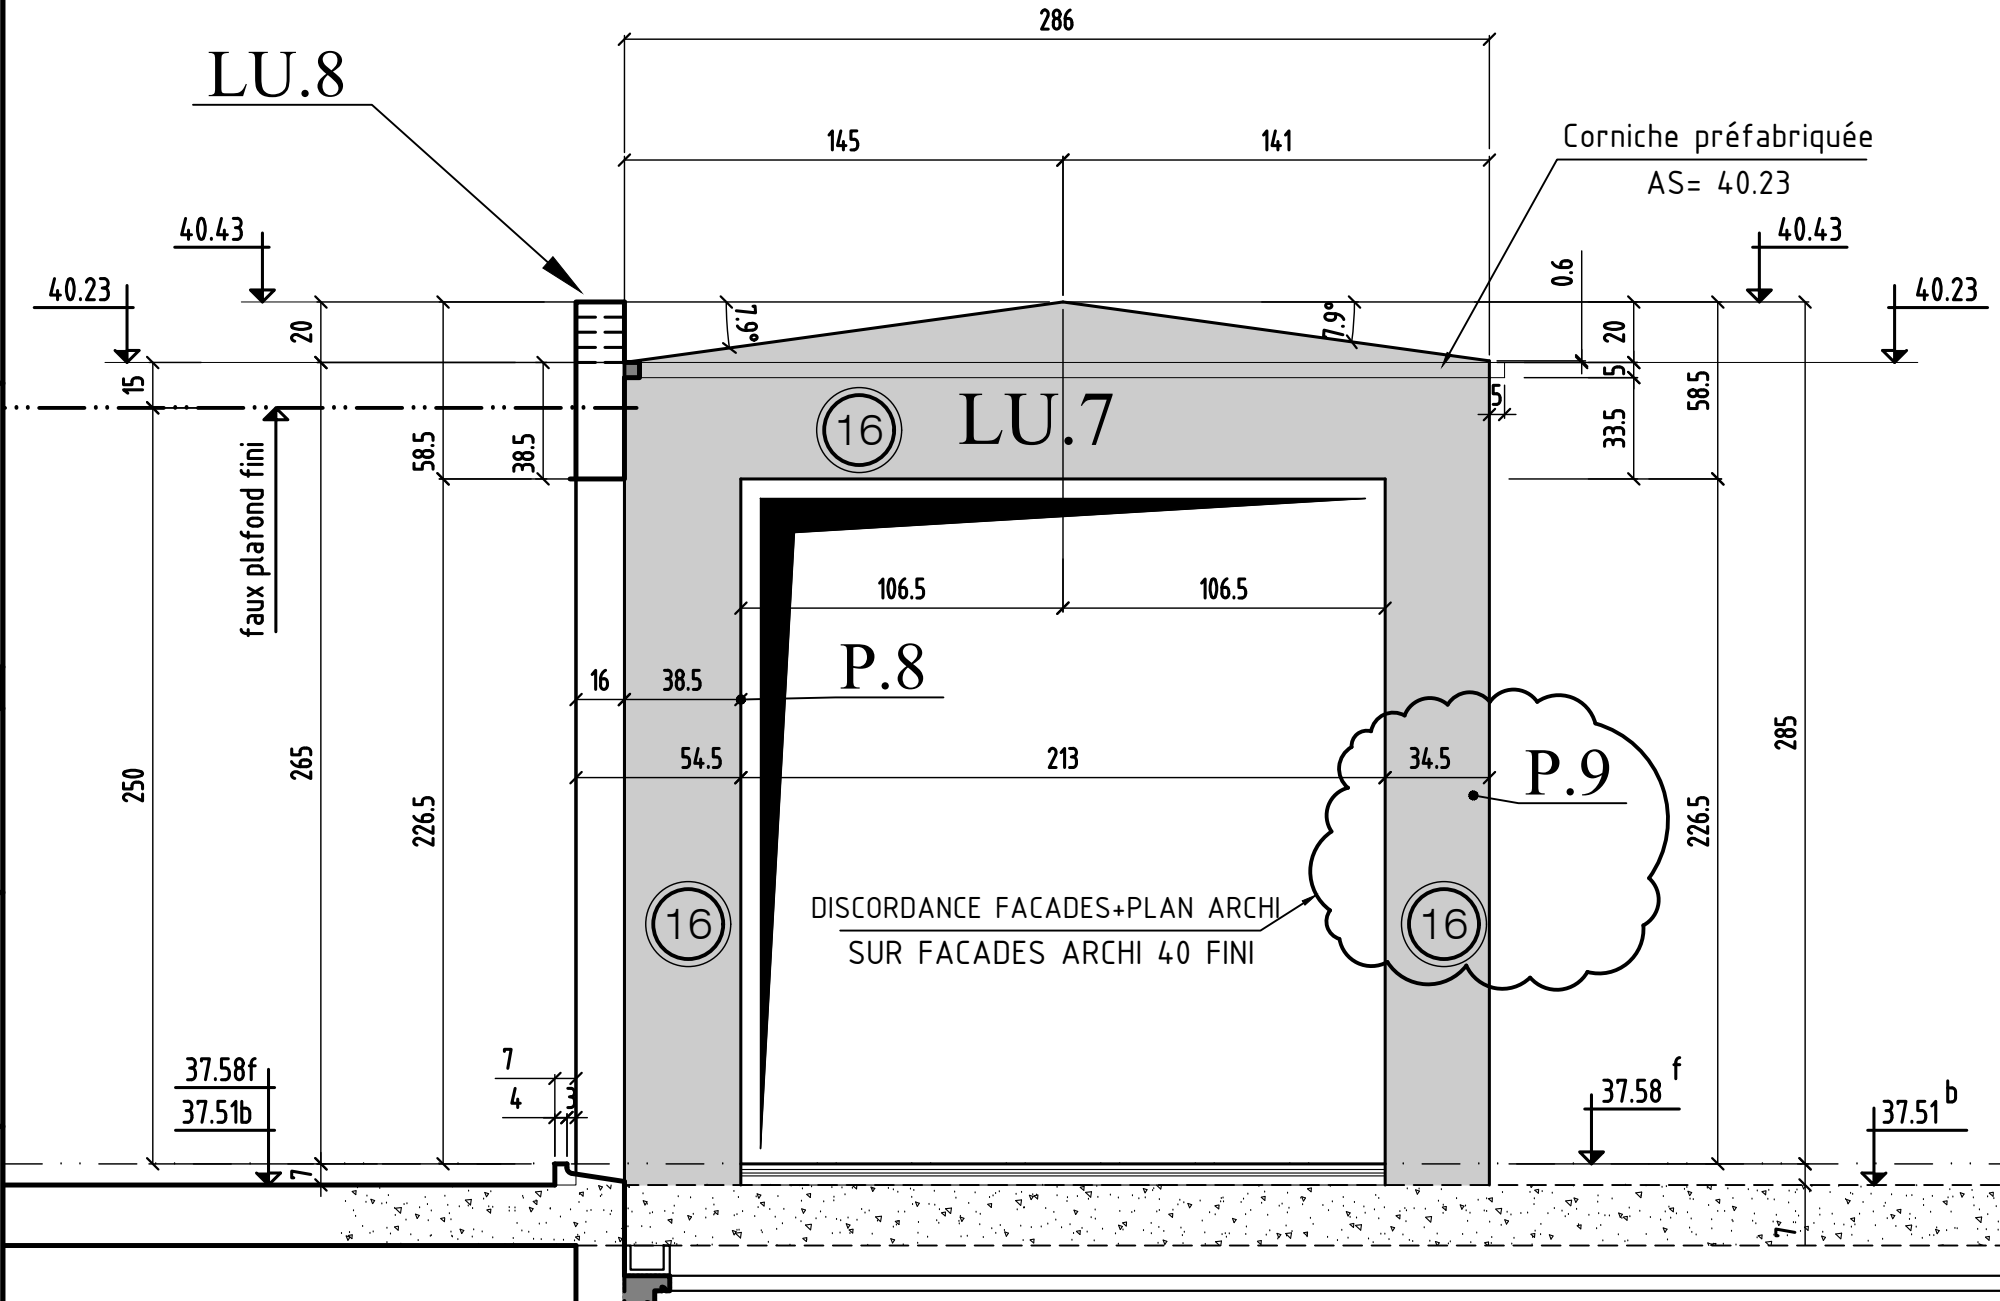

0	MODIFICATIONS	A	AFFAIRE: 280	Cahier C.11
B			Ech: 1/25	Page 05

# élévation 4 LU.10

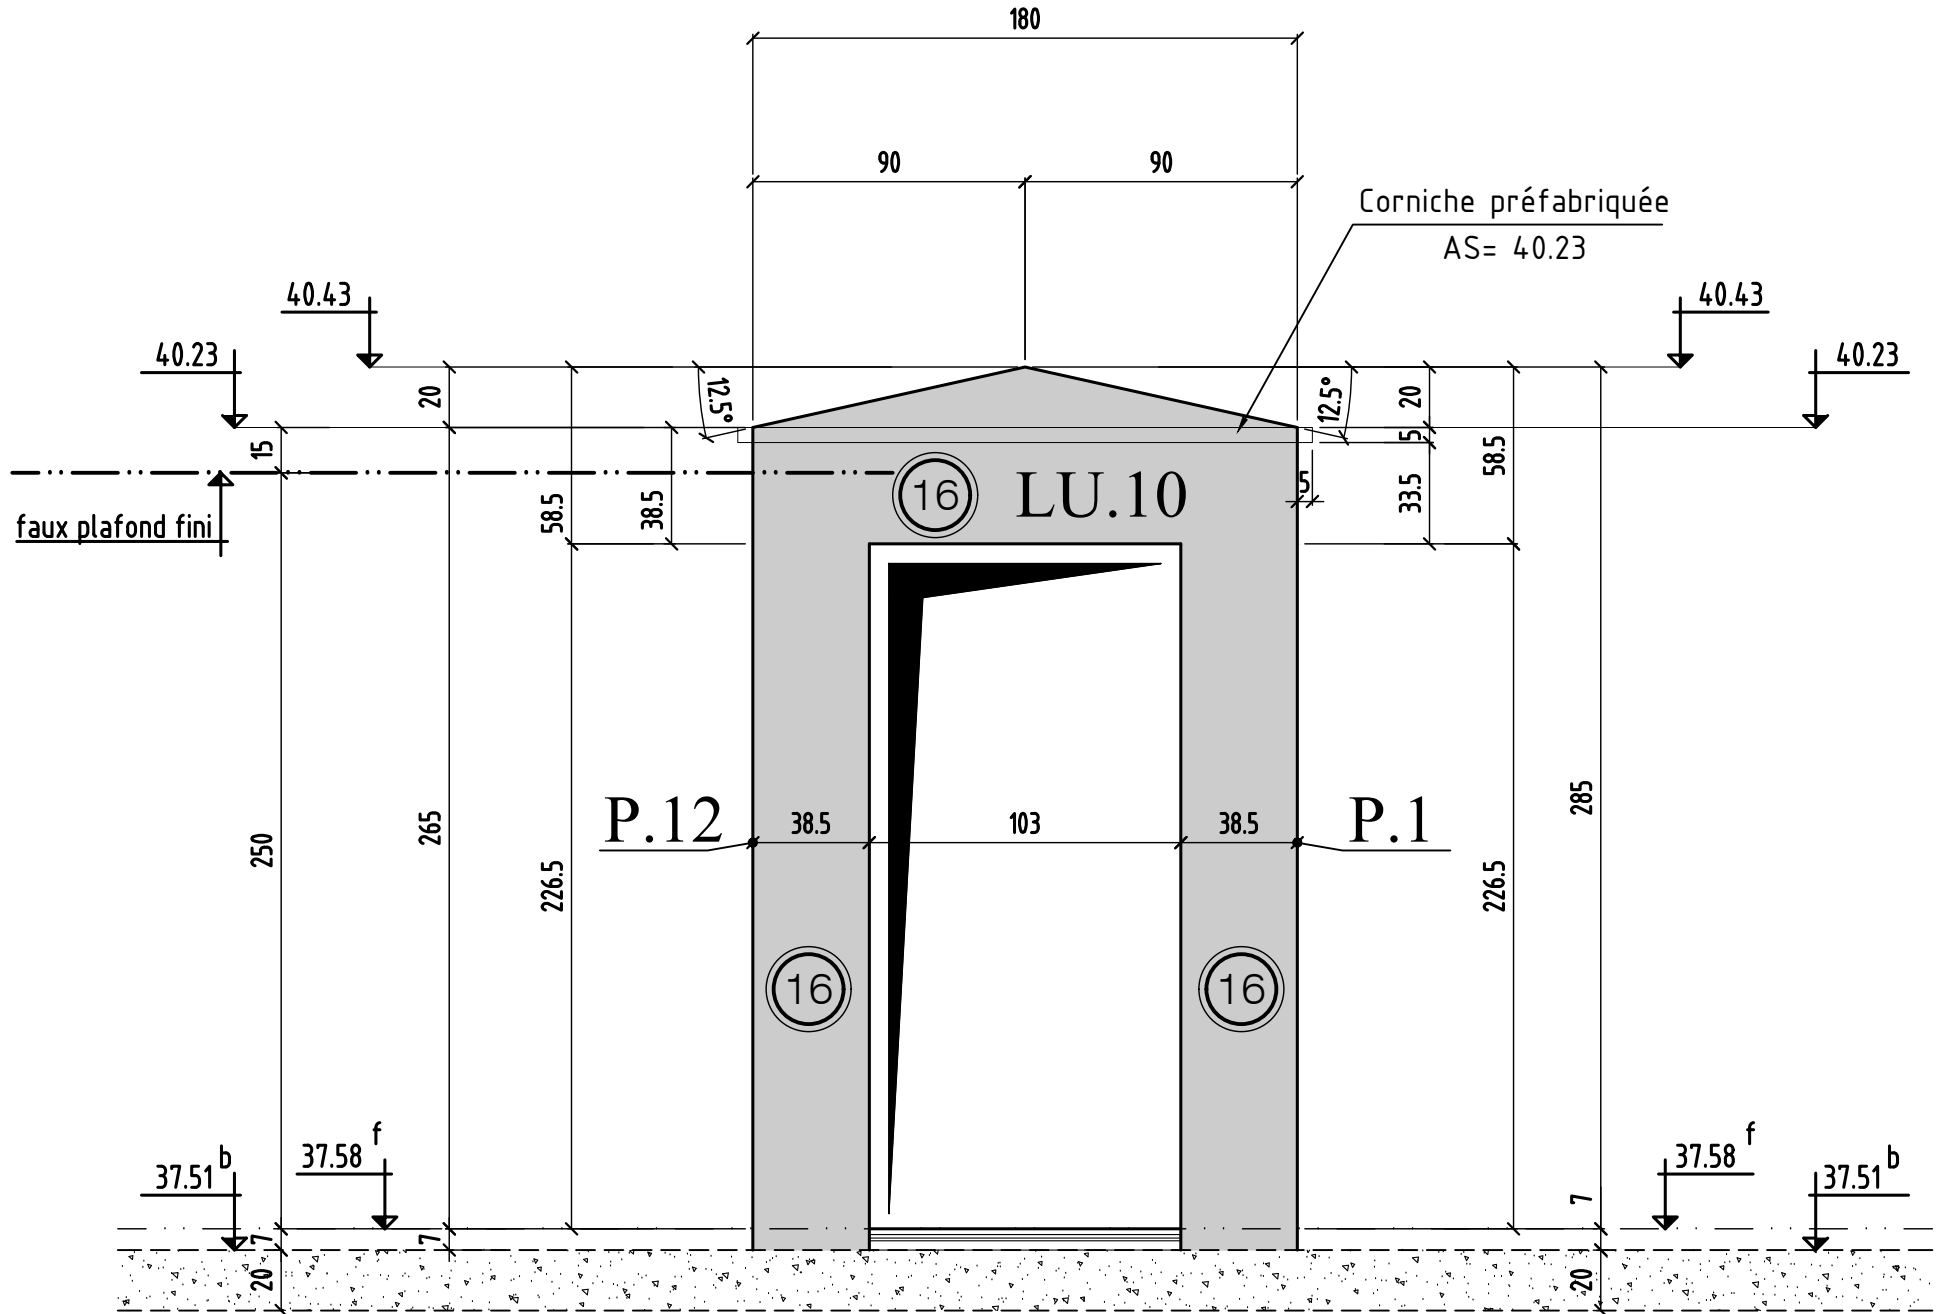

élévation 4

0

MODIFICATIONS

B

A

Ech: 1/25


AFFAIRE: 280

Page 06

Cahier C.11




# COUPE 2-2

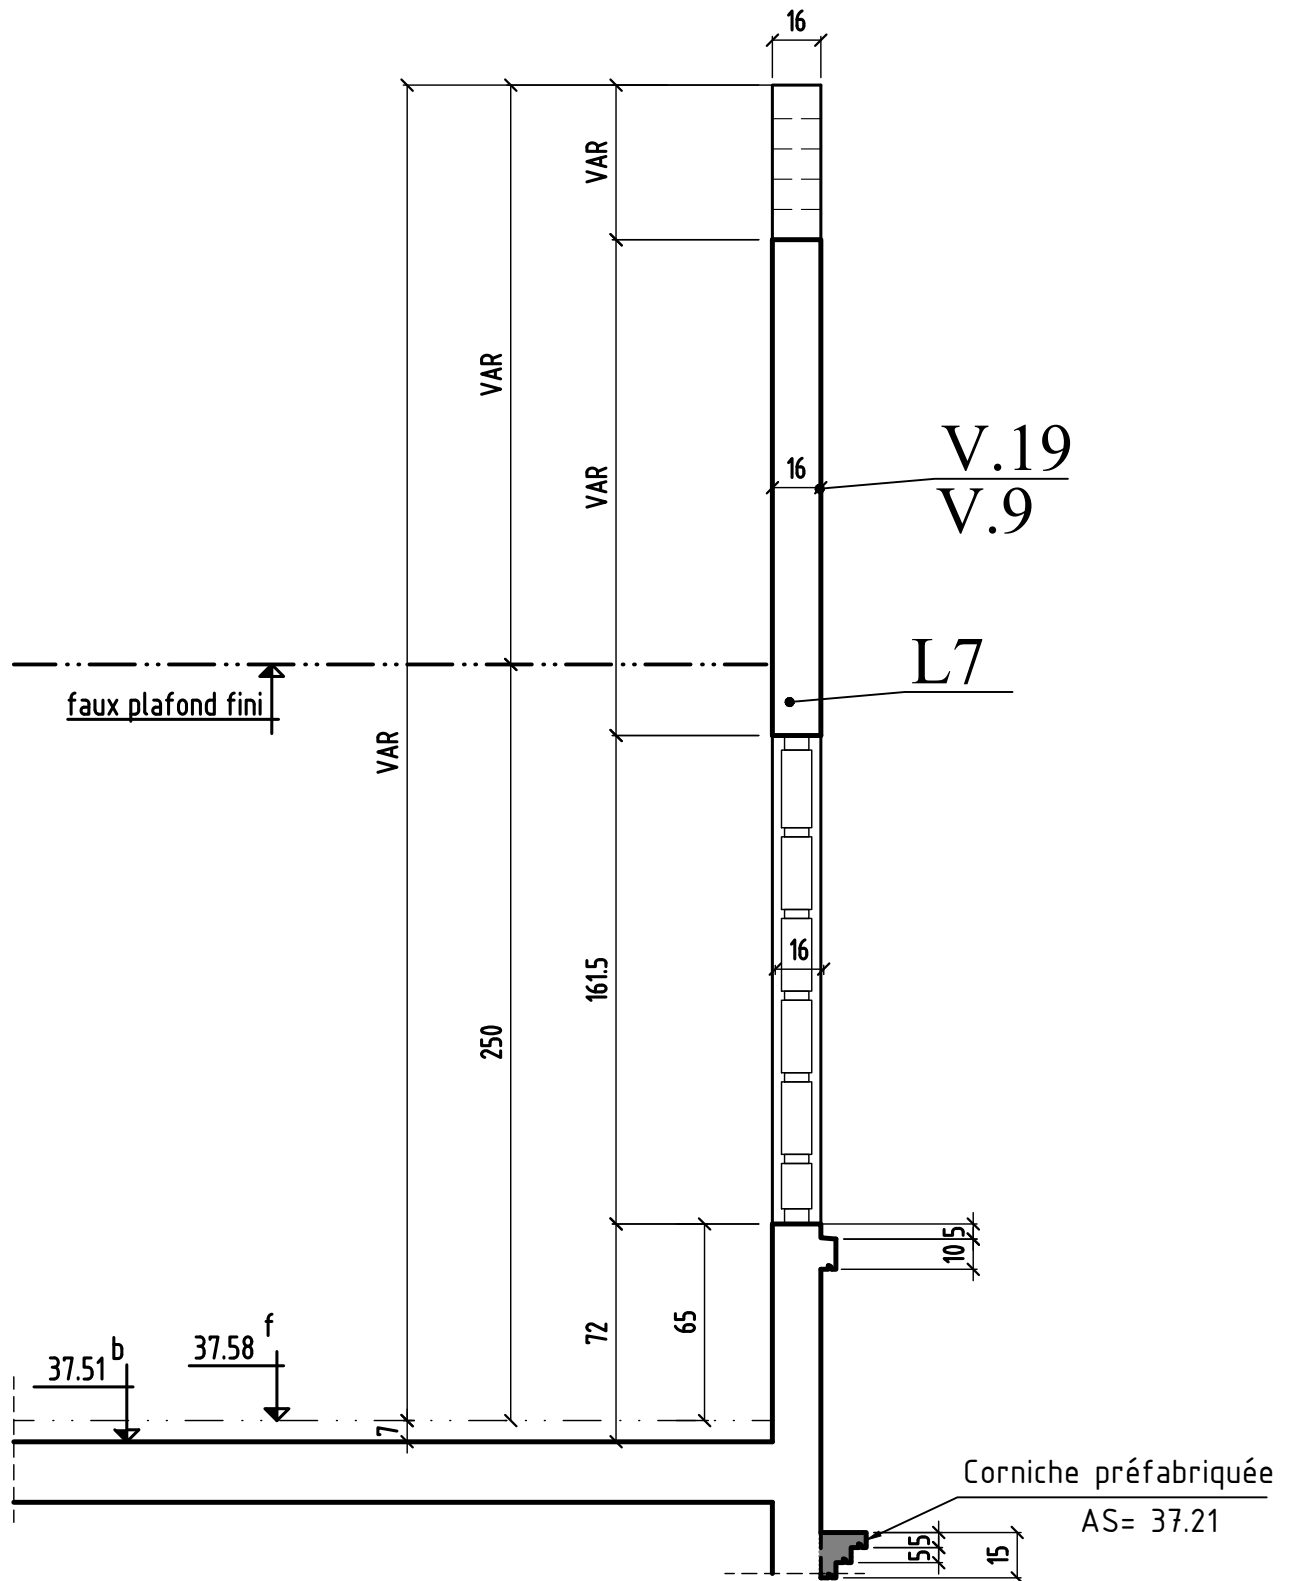

# COUPE 3-3

## LU.3 - LU.4 - LU.5 - LU.6

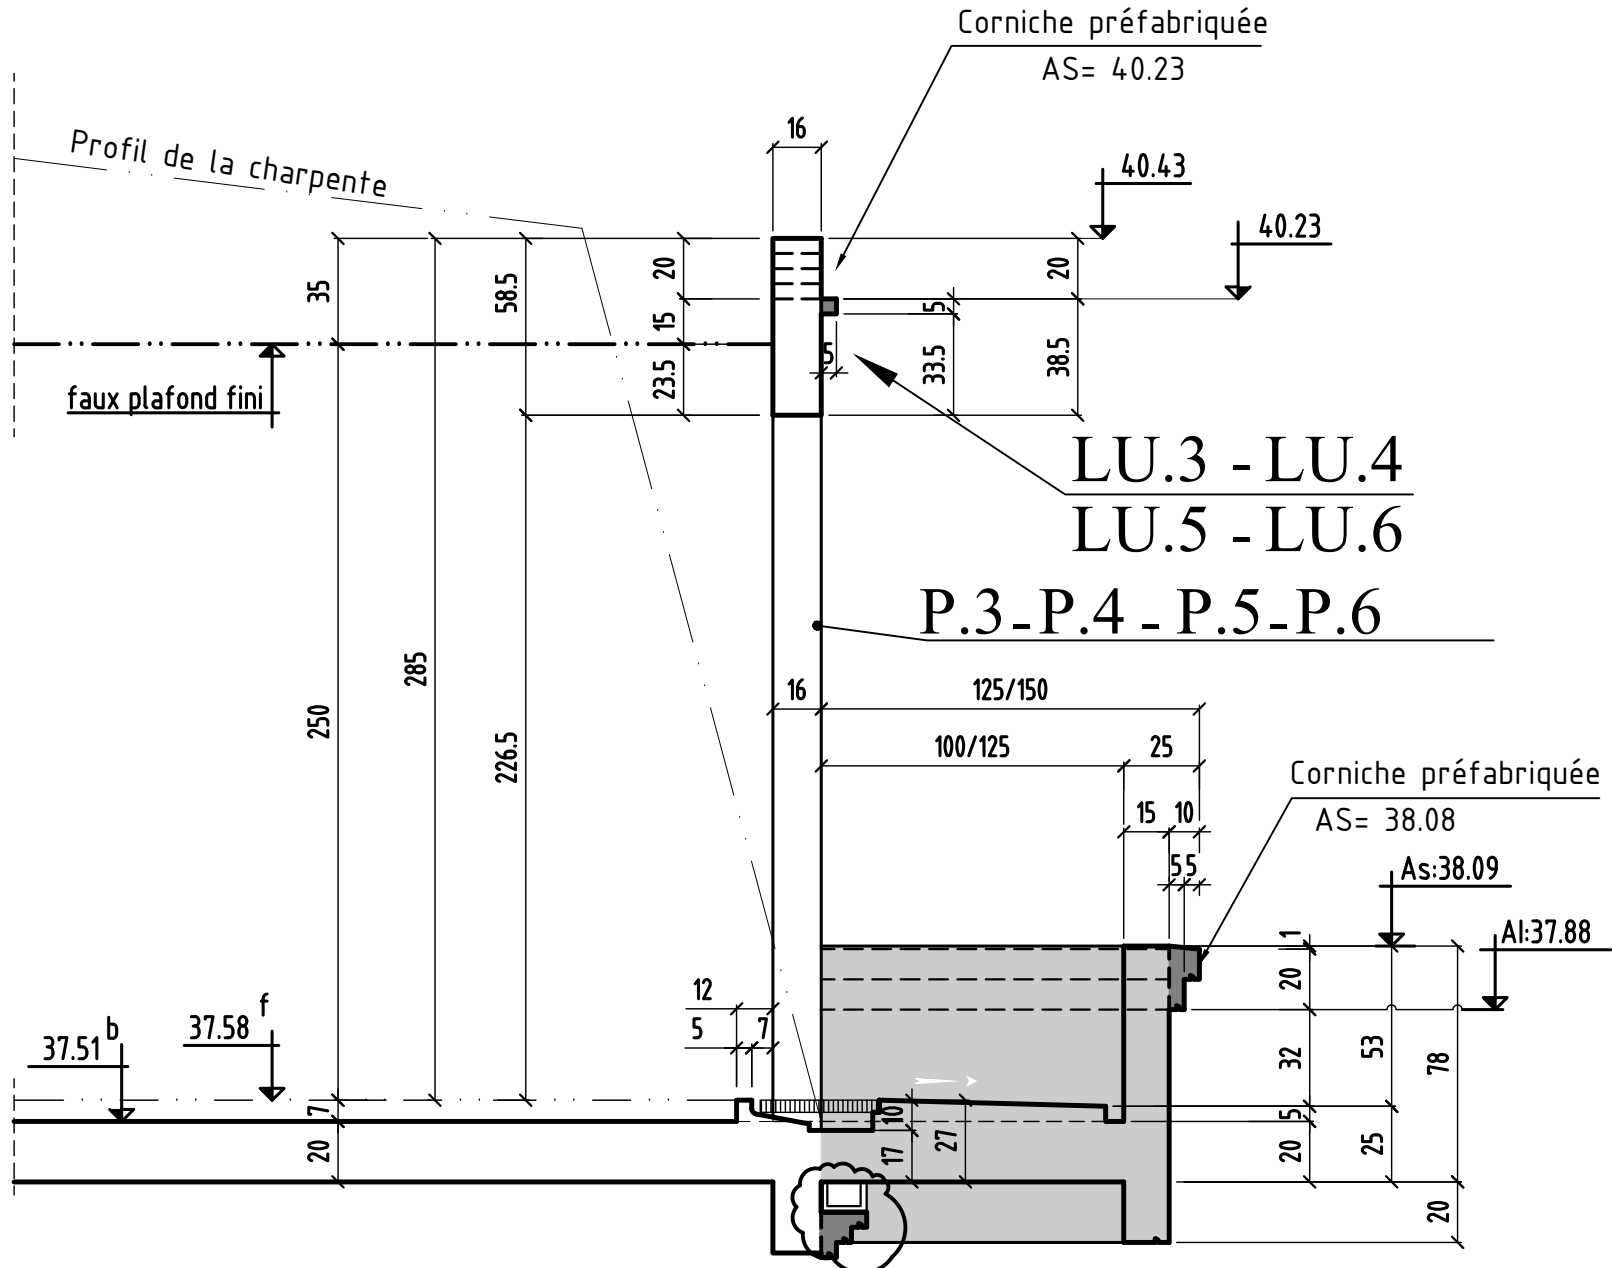

COUPE 3 -3


MODIFICATIONS  
0

A


AFFAIRE: 280  
Ech: 1/25

Cahier C:11  
Page 08

# élévation 5 LU.3

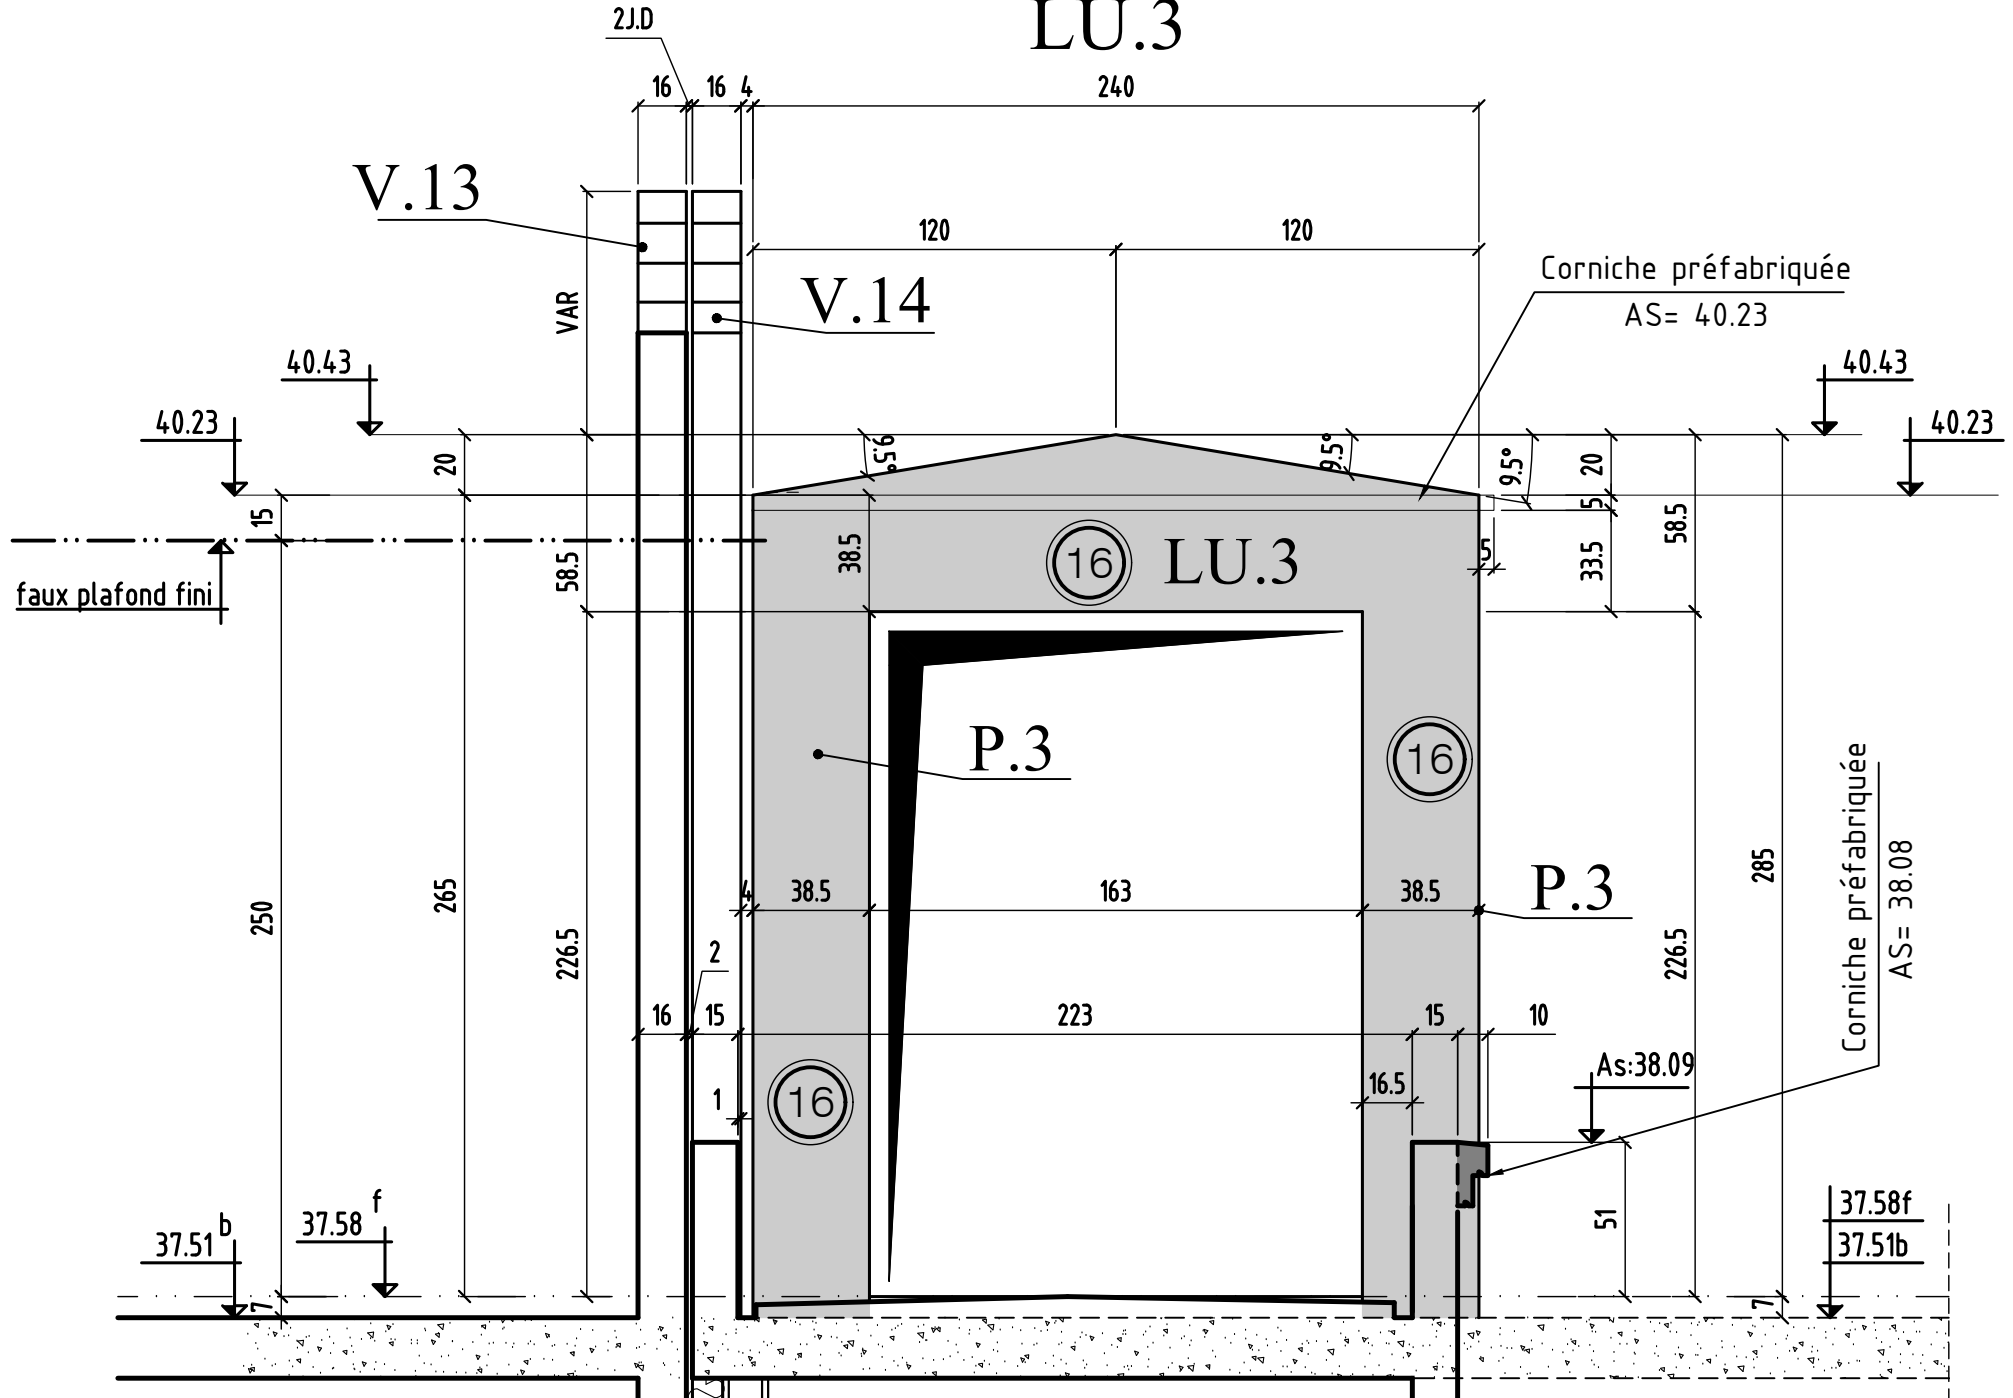

# élévation 6 LU.5

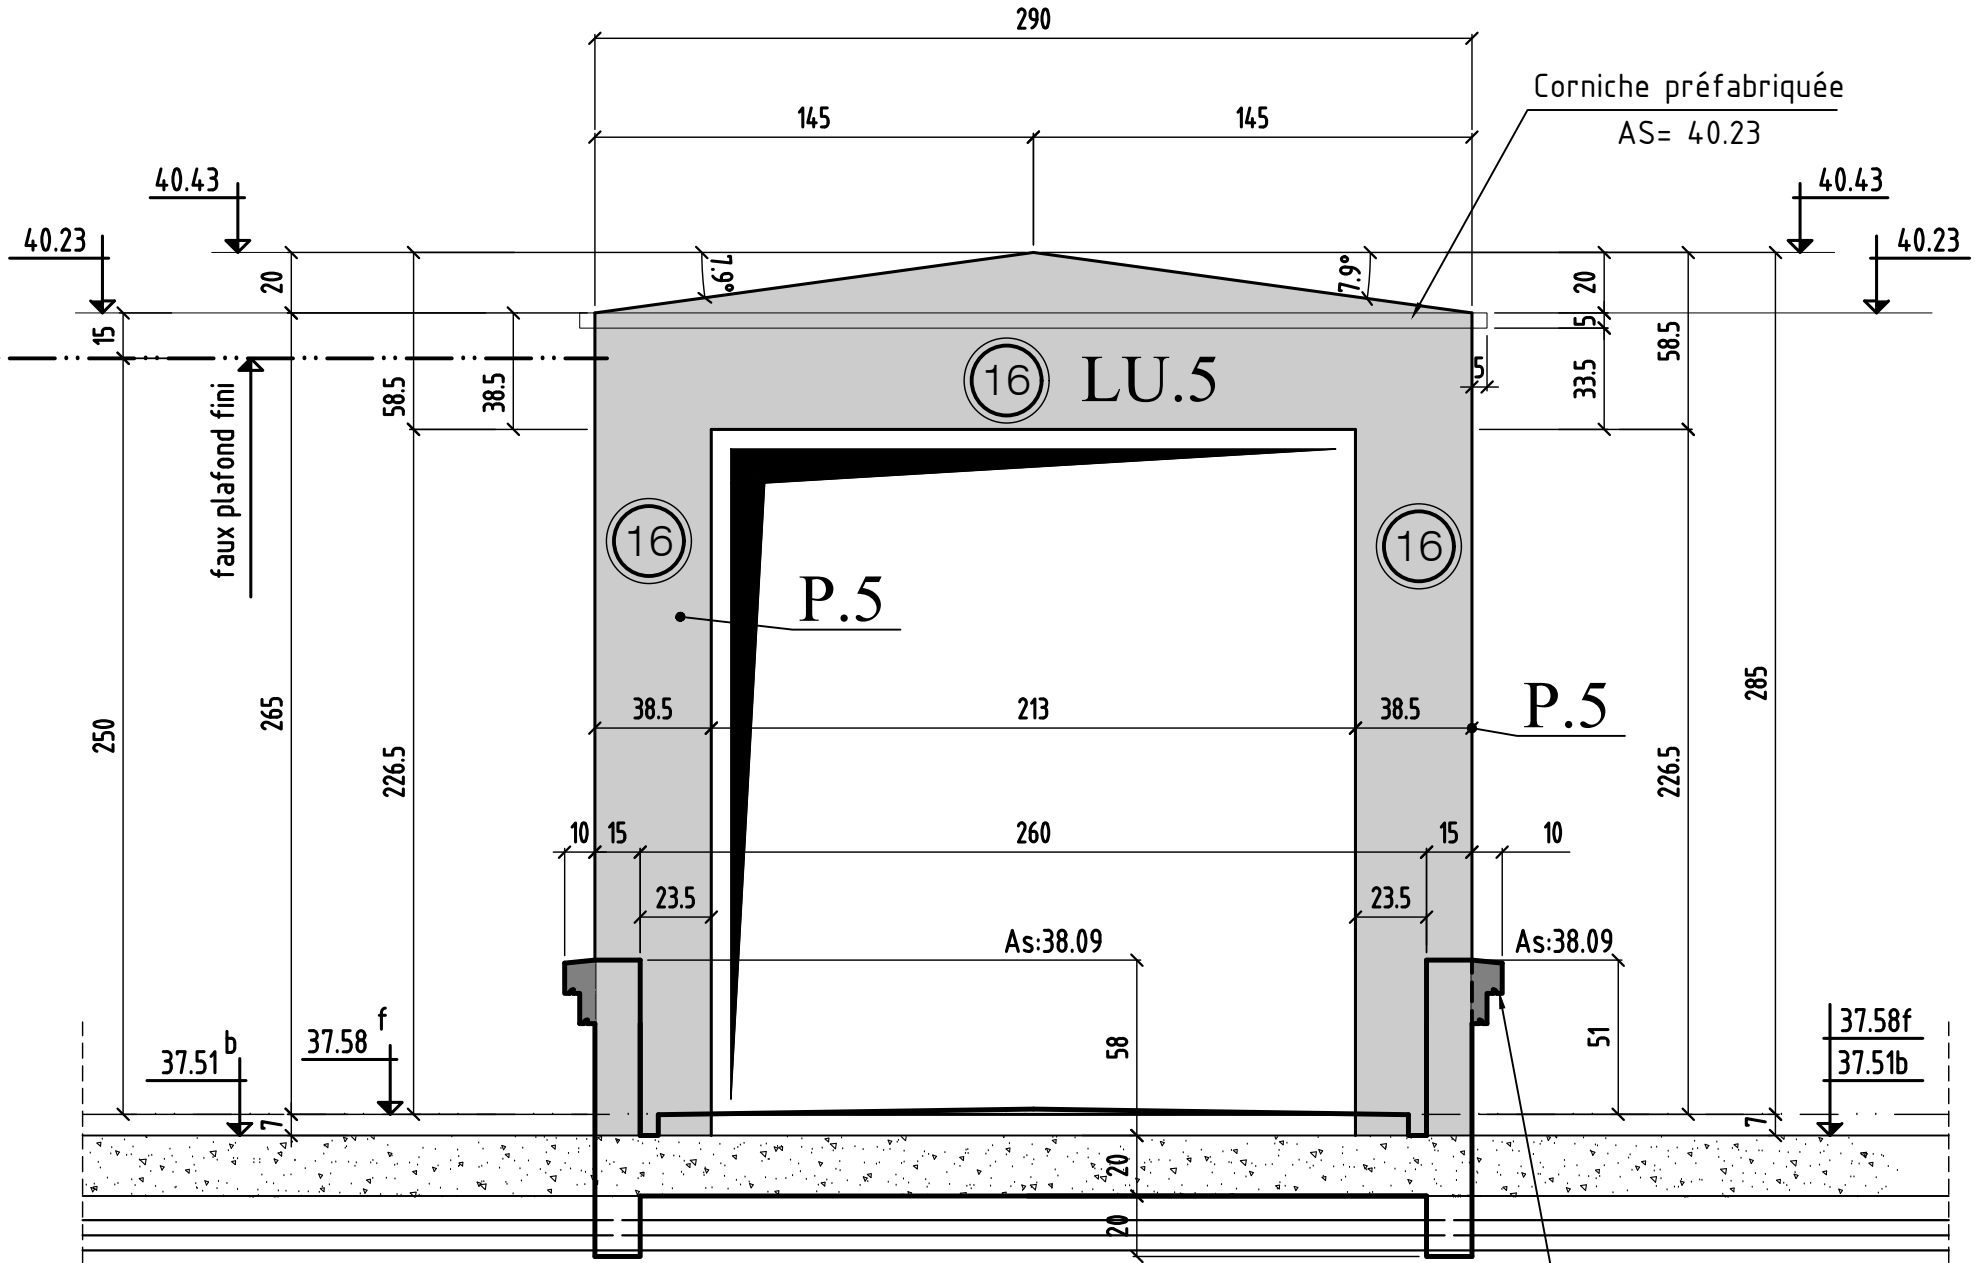

élévation 6

0	MODIFICATIONS
---	---------------


A	
B	

AFFAIRE: 280  
Ech: 1/25


Cahier C.11  
Page 10




# COUPE 4-4

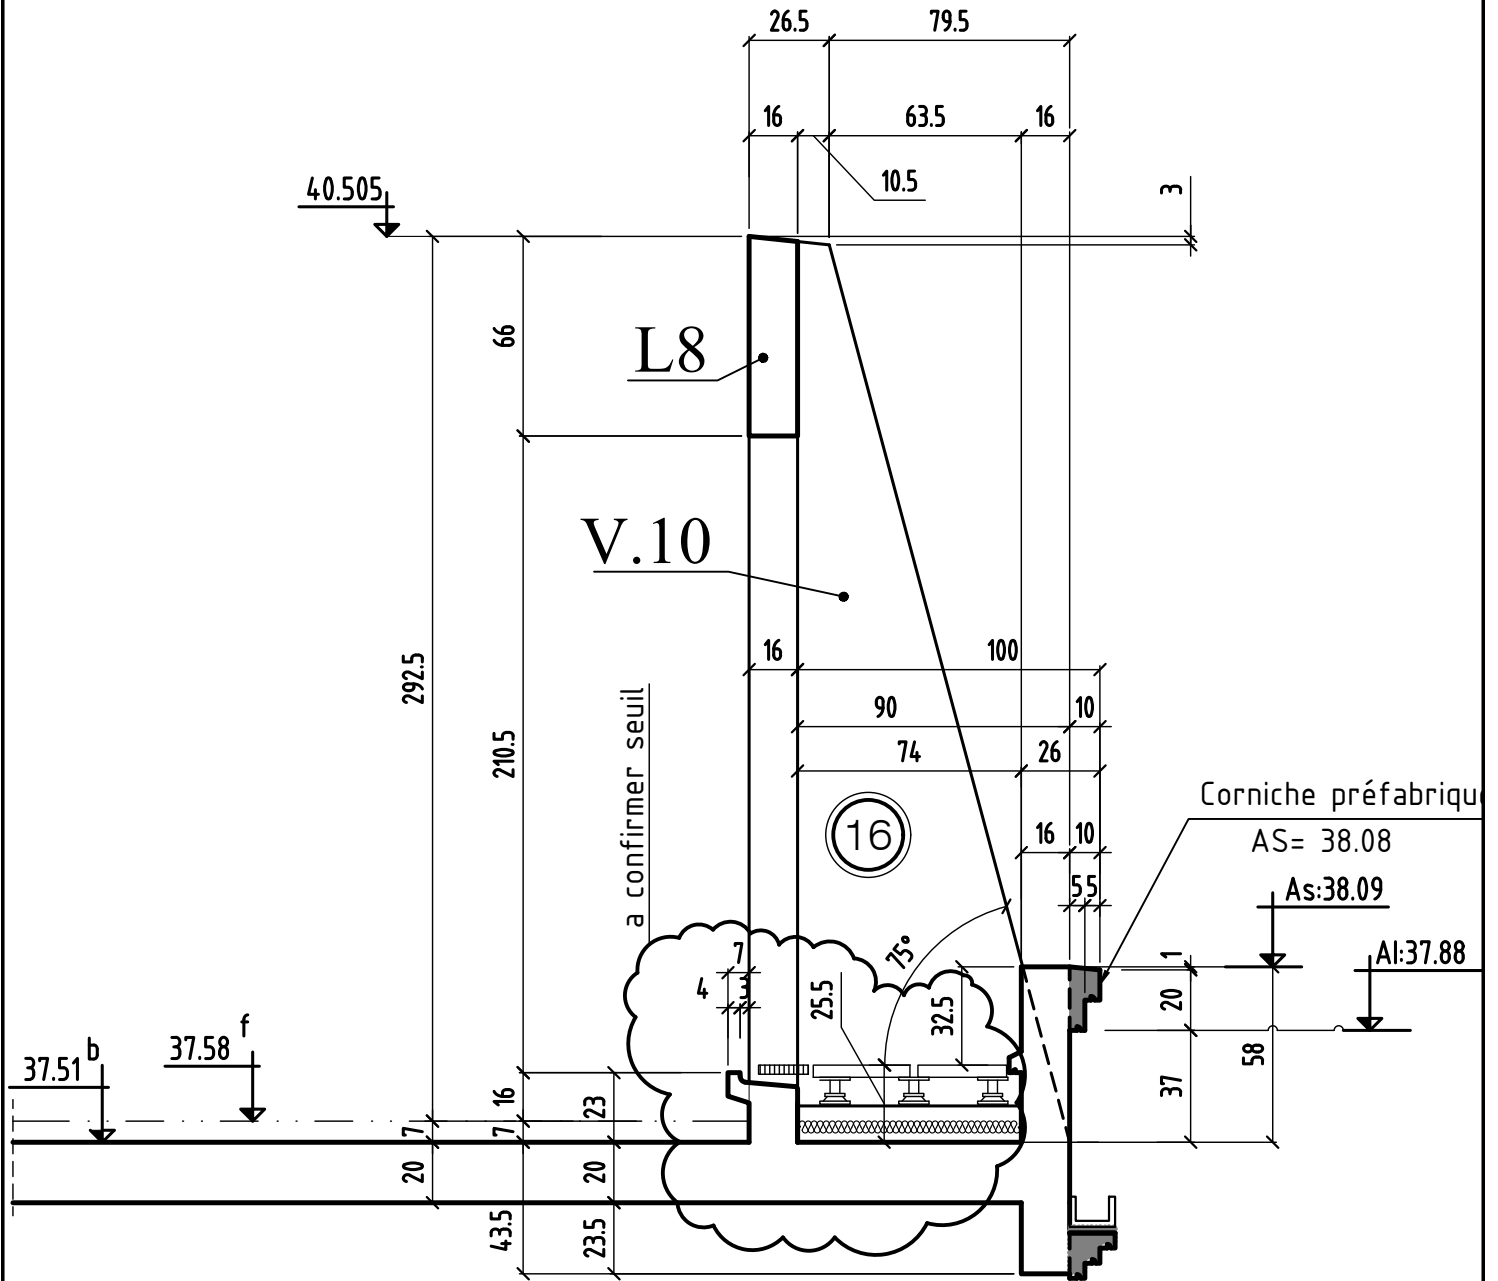

# COUPE 5-5

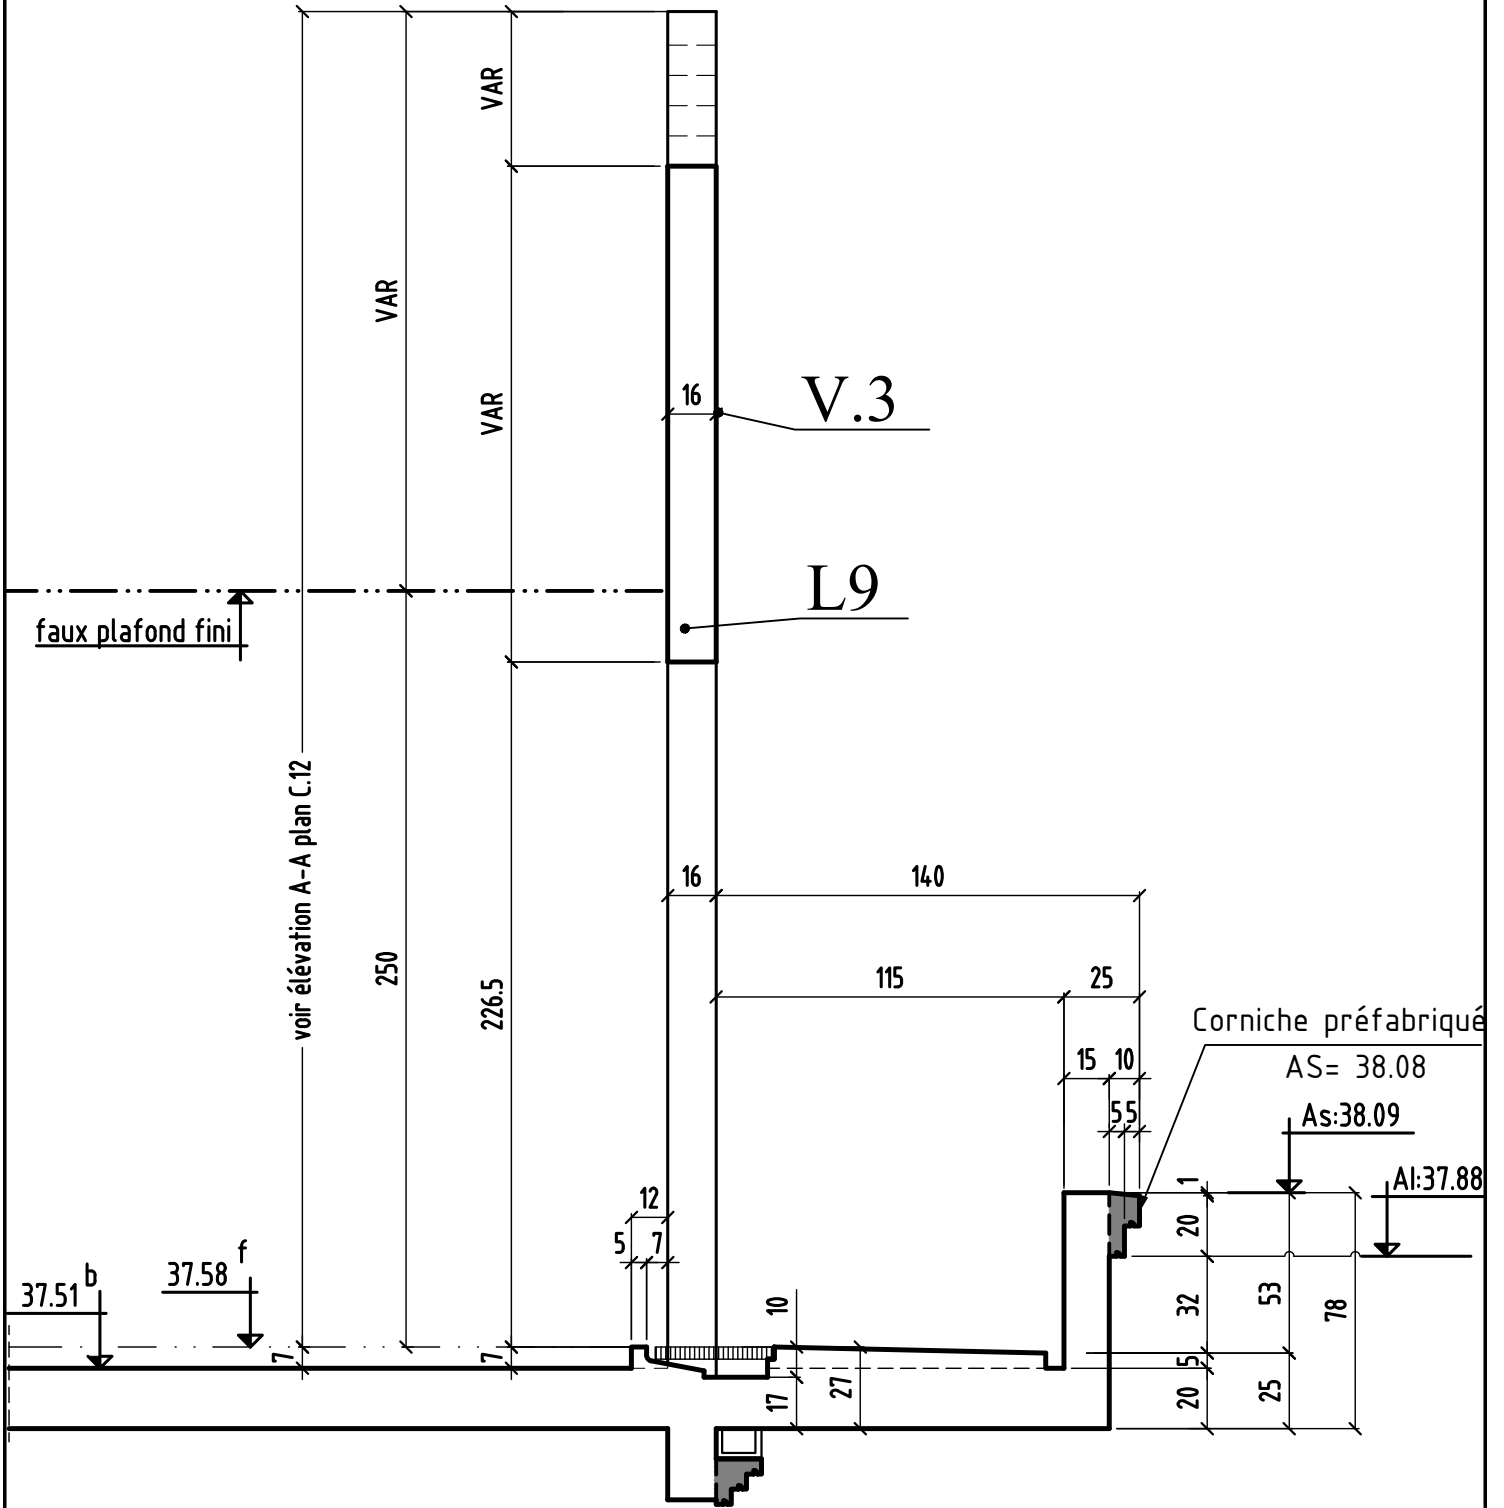


# COUPE 6-6

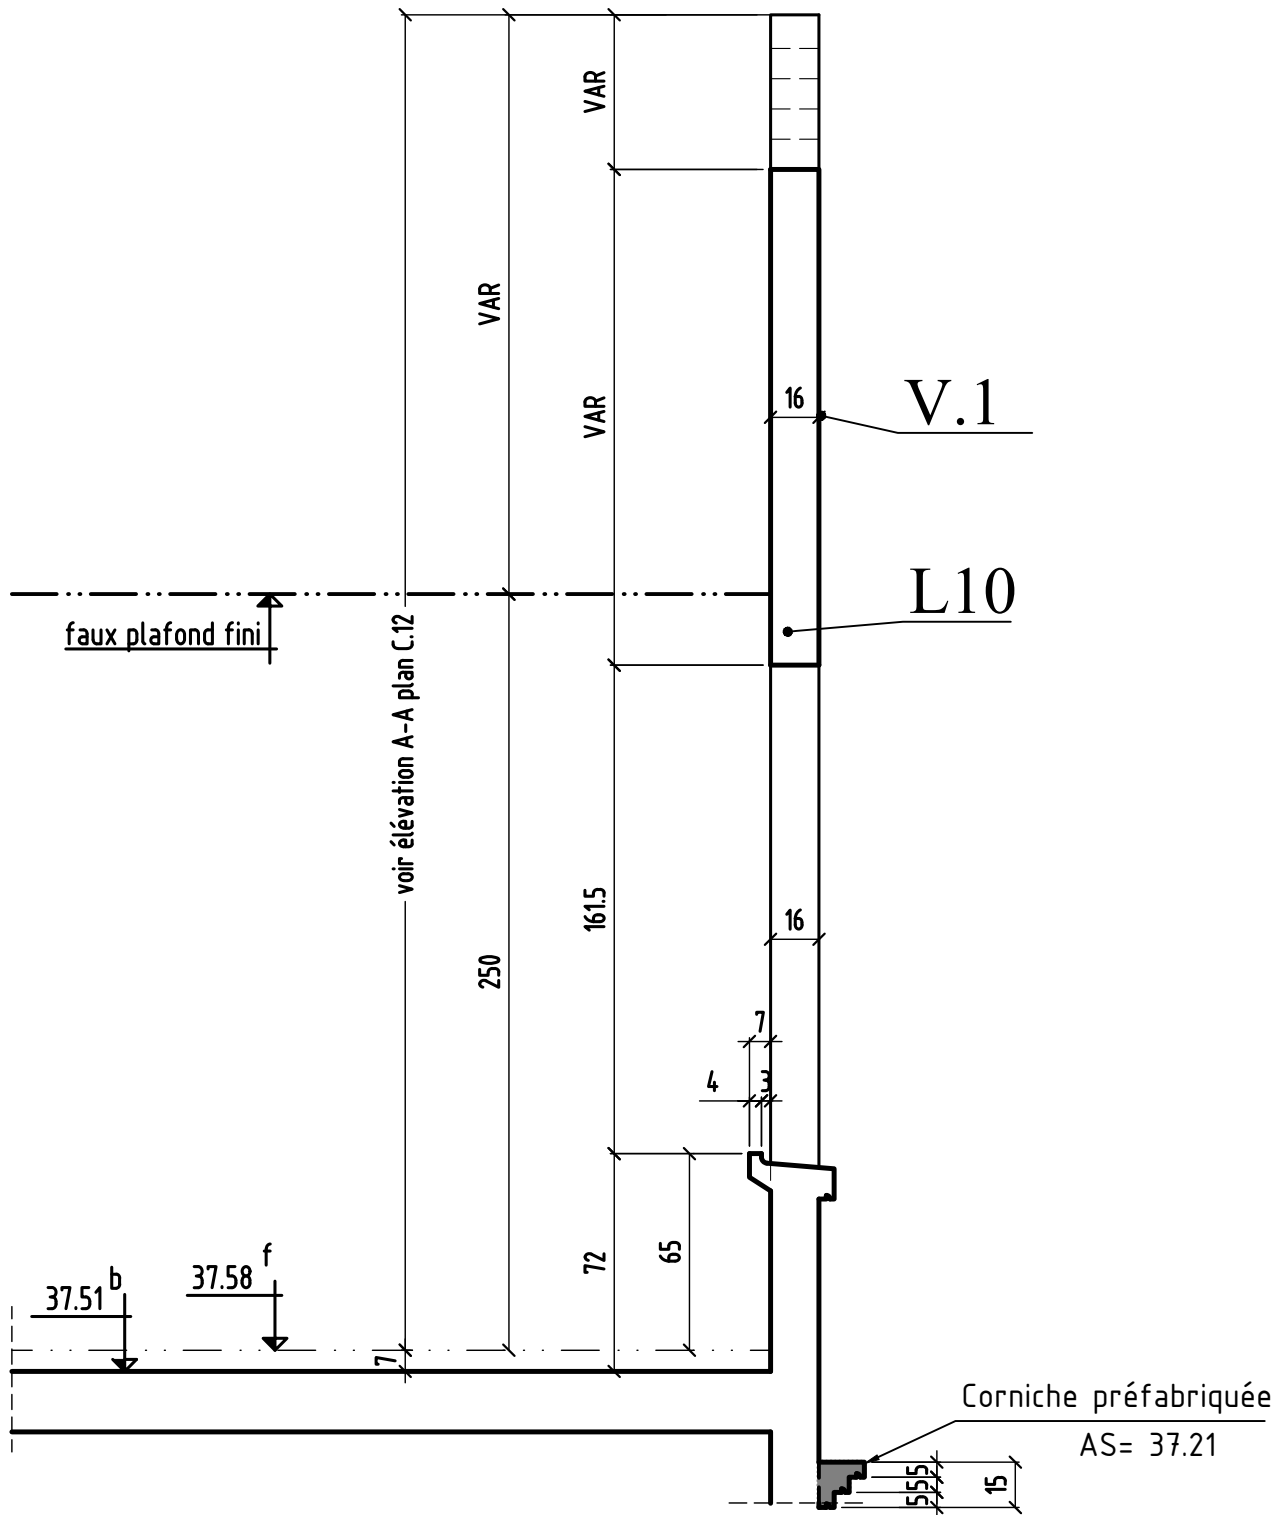




# COUPE 7-7

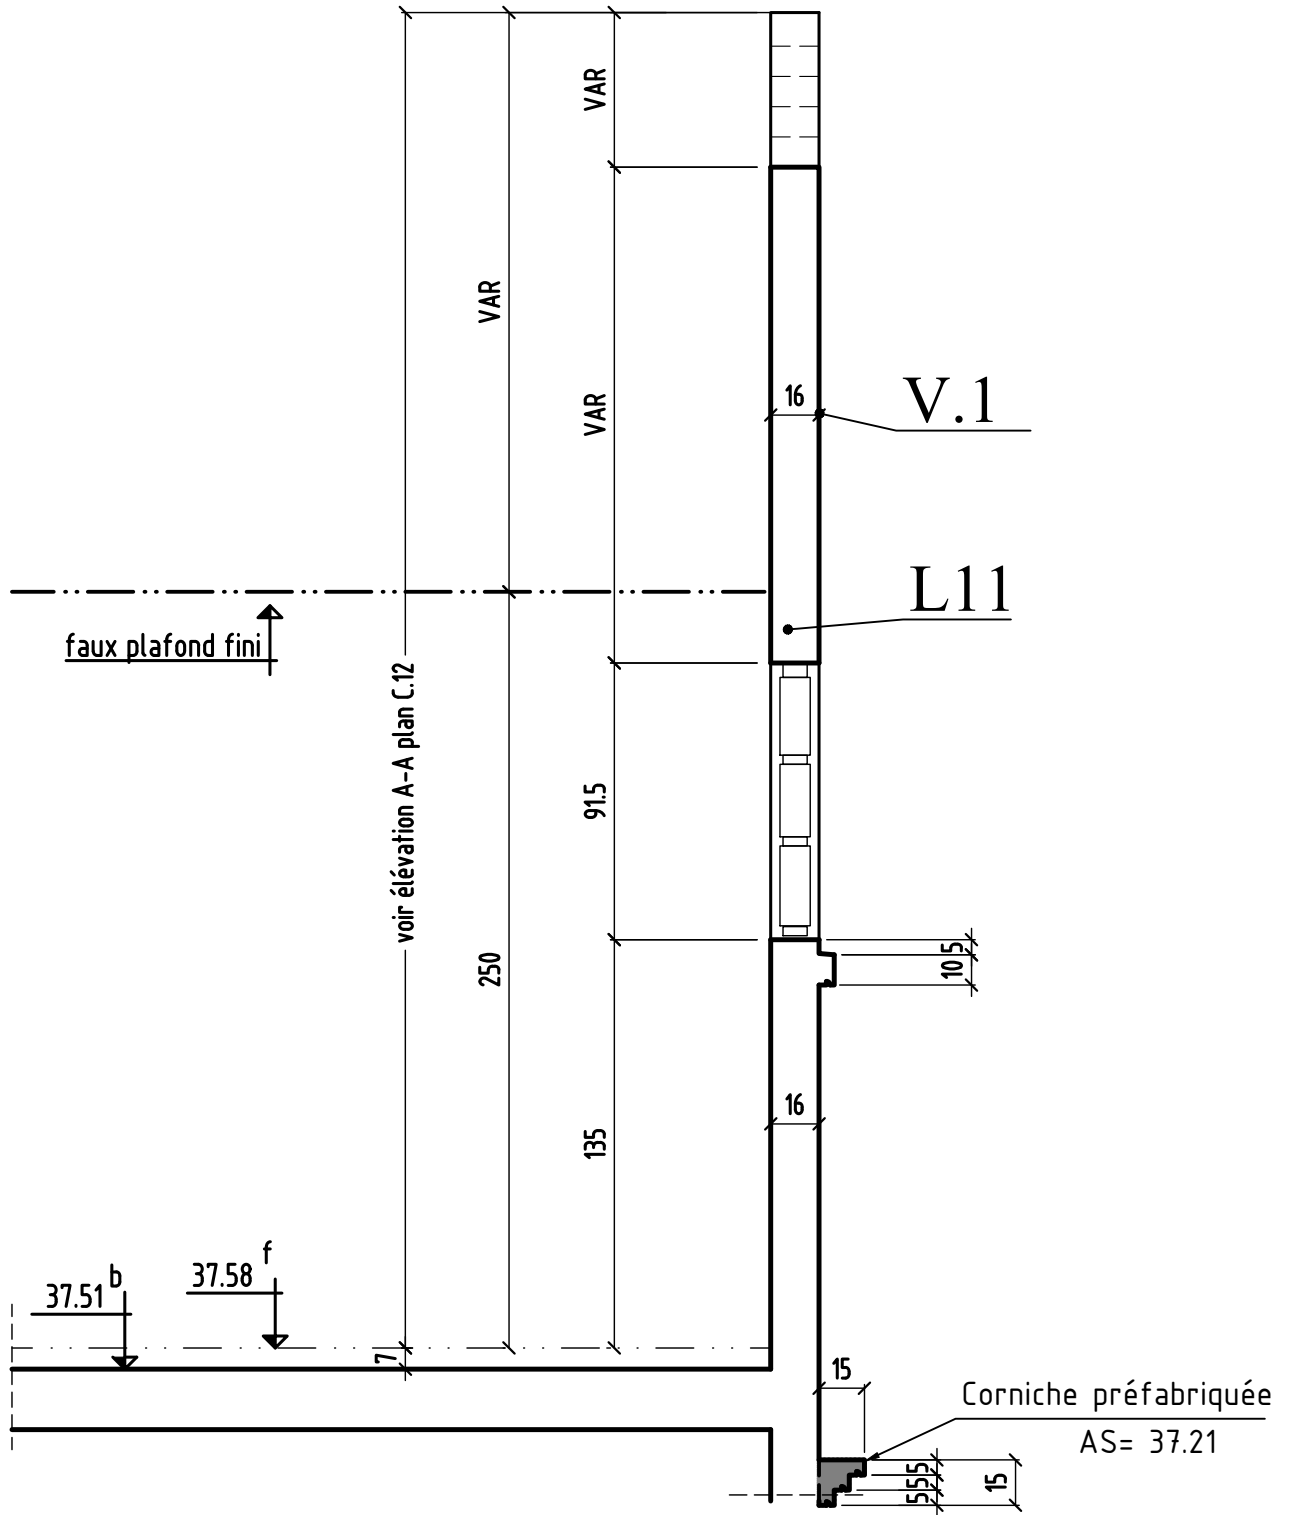


# COUPE 8-8

## LU.8 - LU.9

(voir coupe F-F)

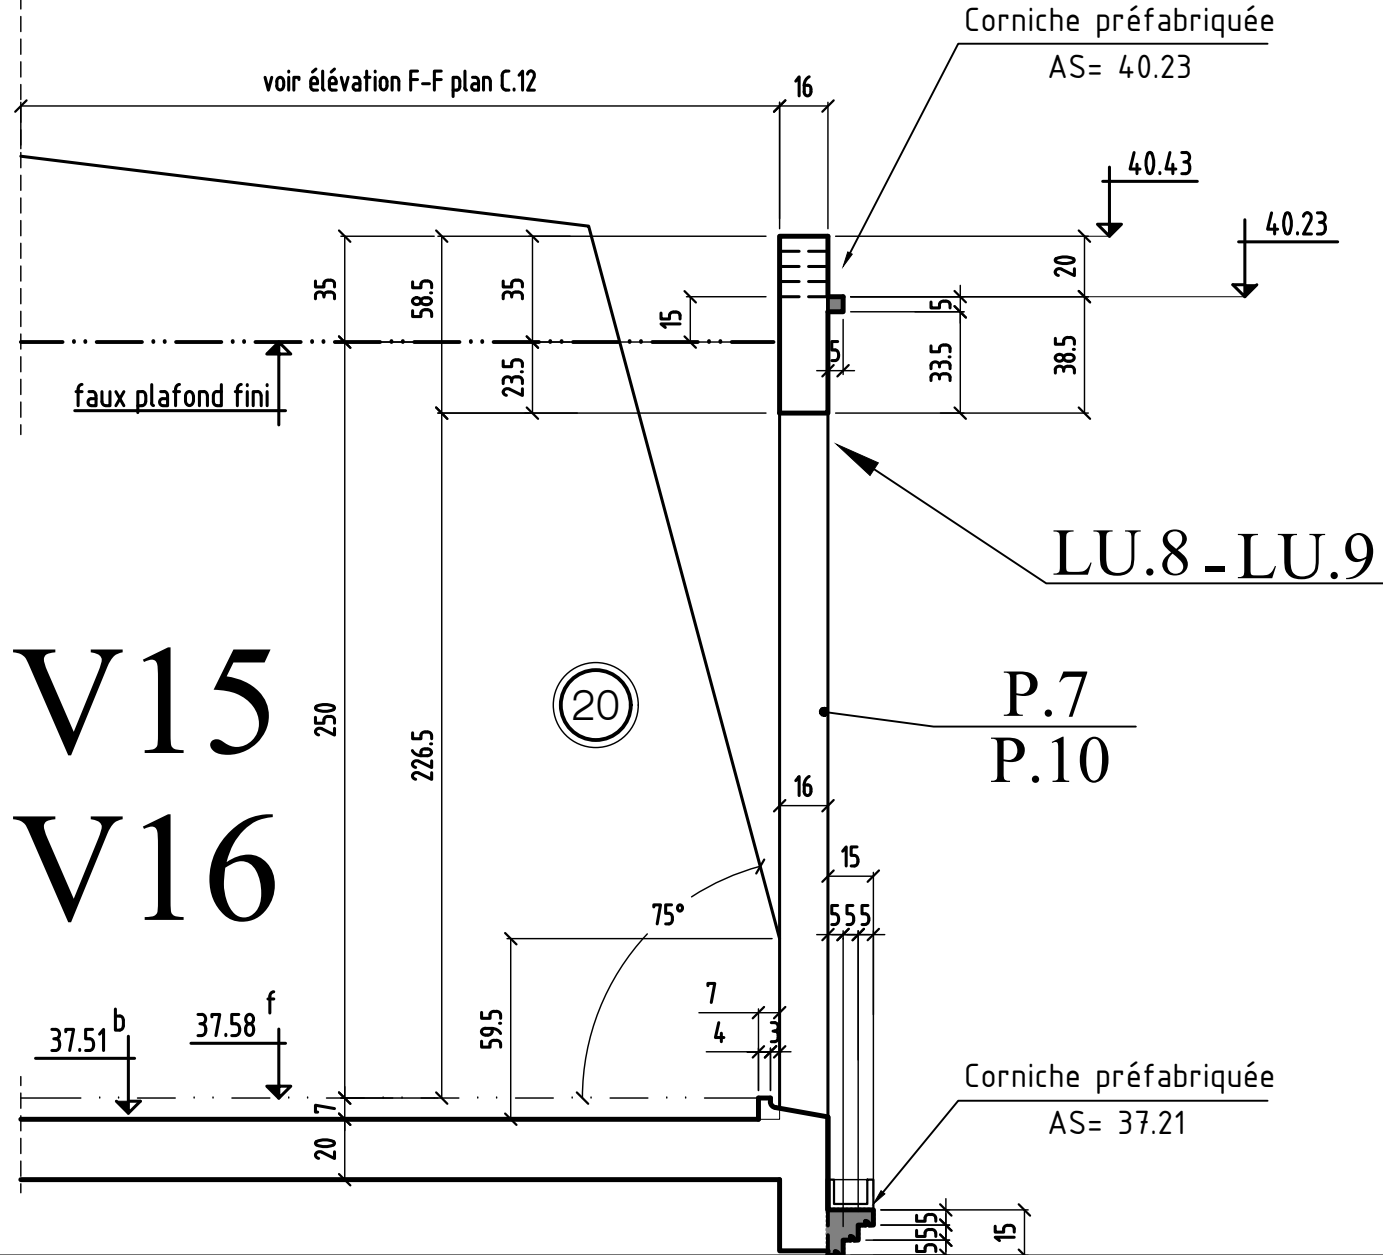

# élévation 8 LU.8

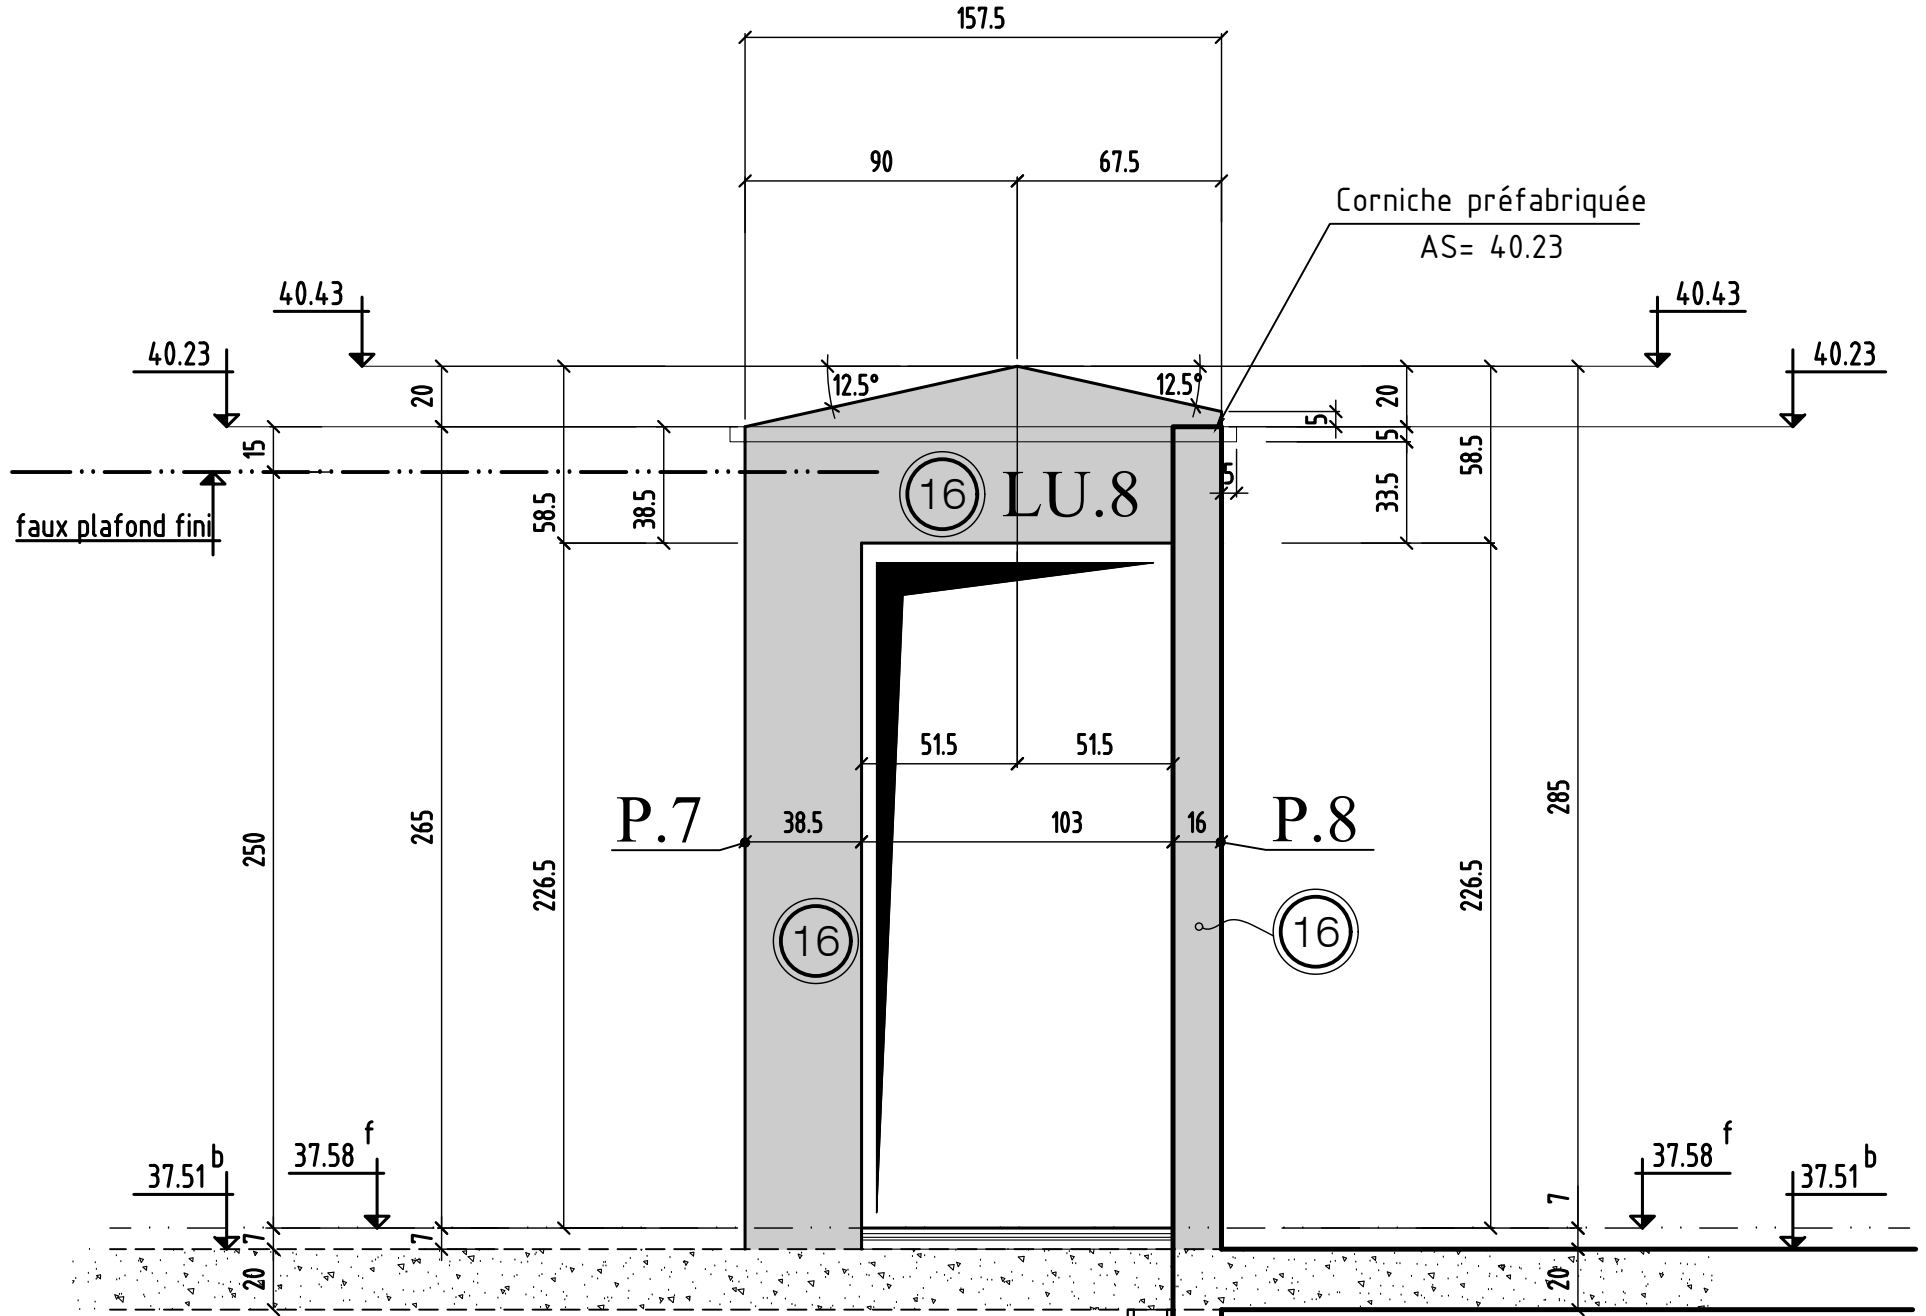

élévation 8


MODIFICATIONS  
0

A  
B


AFFAIRE: 280  
Ech: 1/25

Cahier C.11  
Page 17

# élévation 9 LU.9

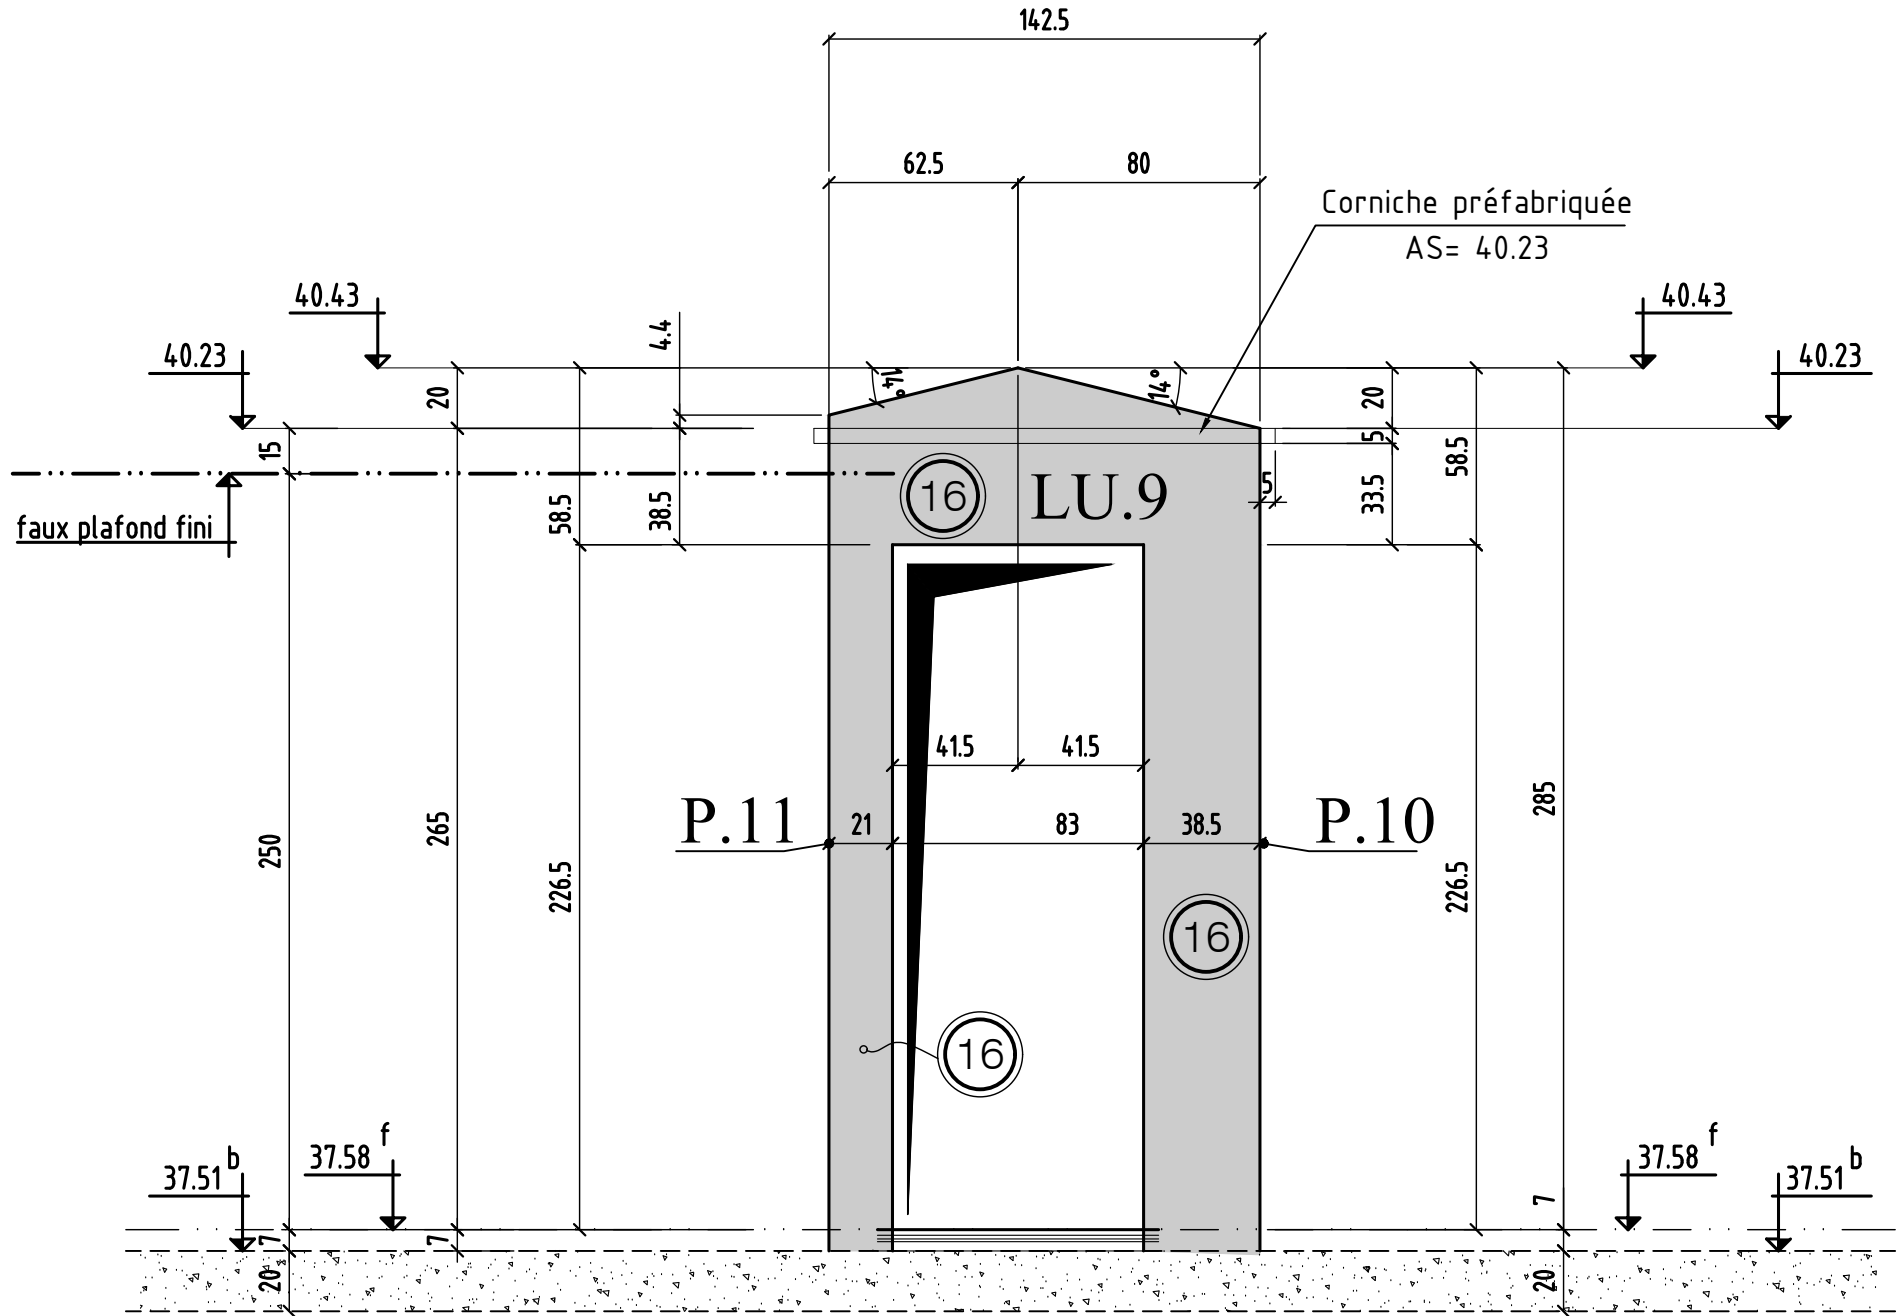


# COUPE 9-9

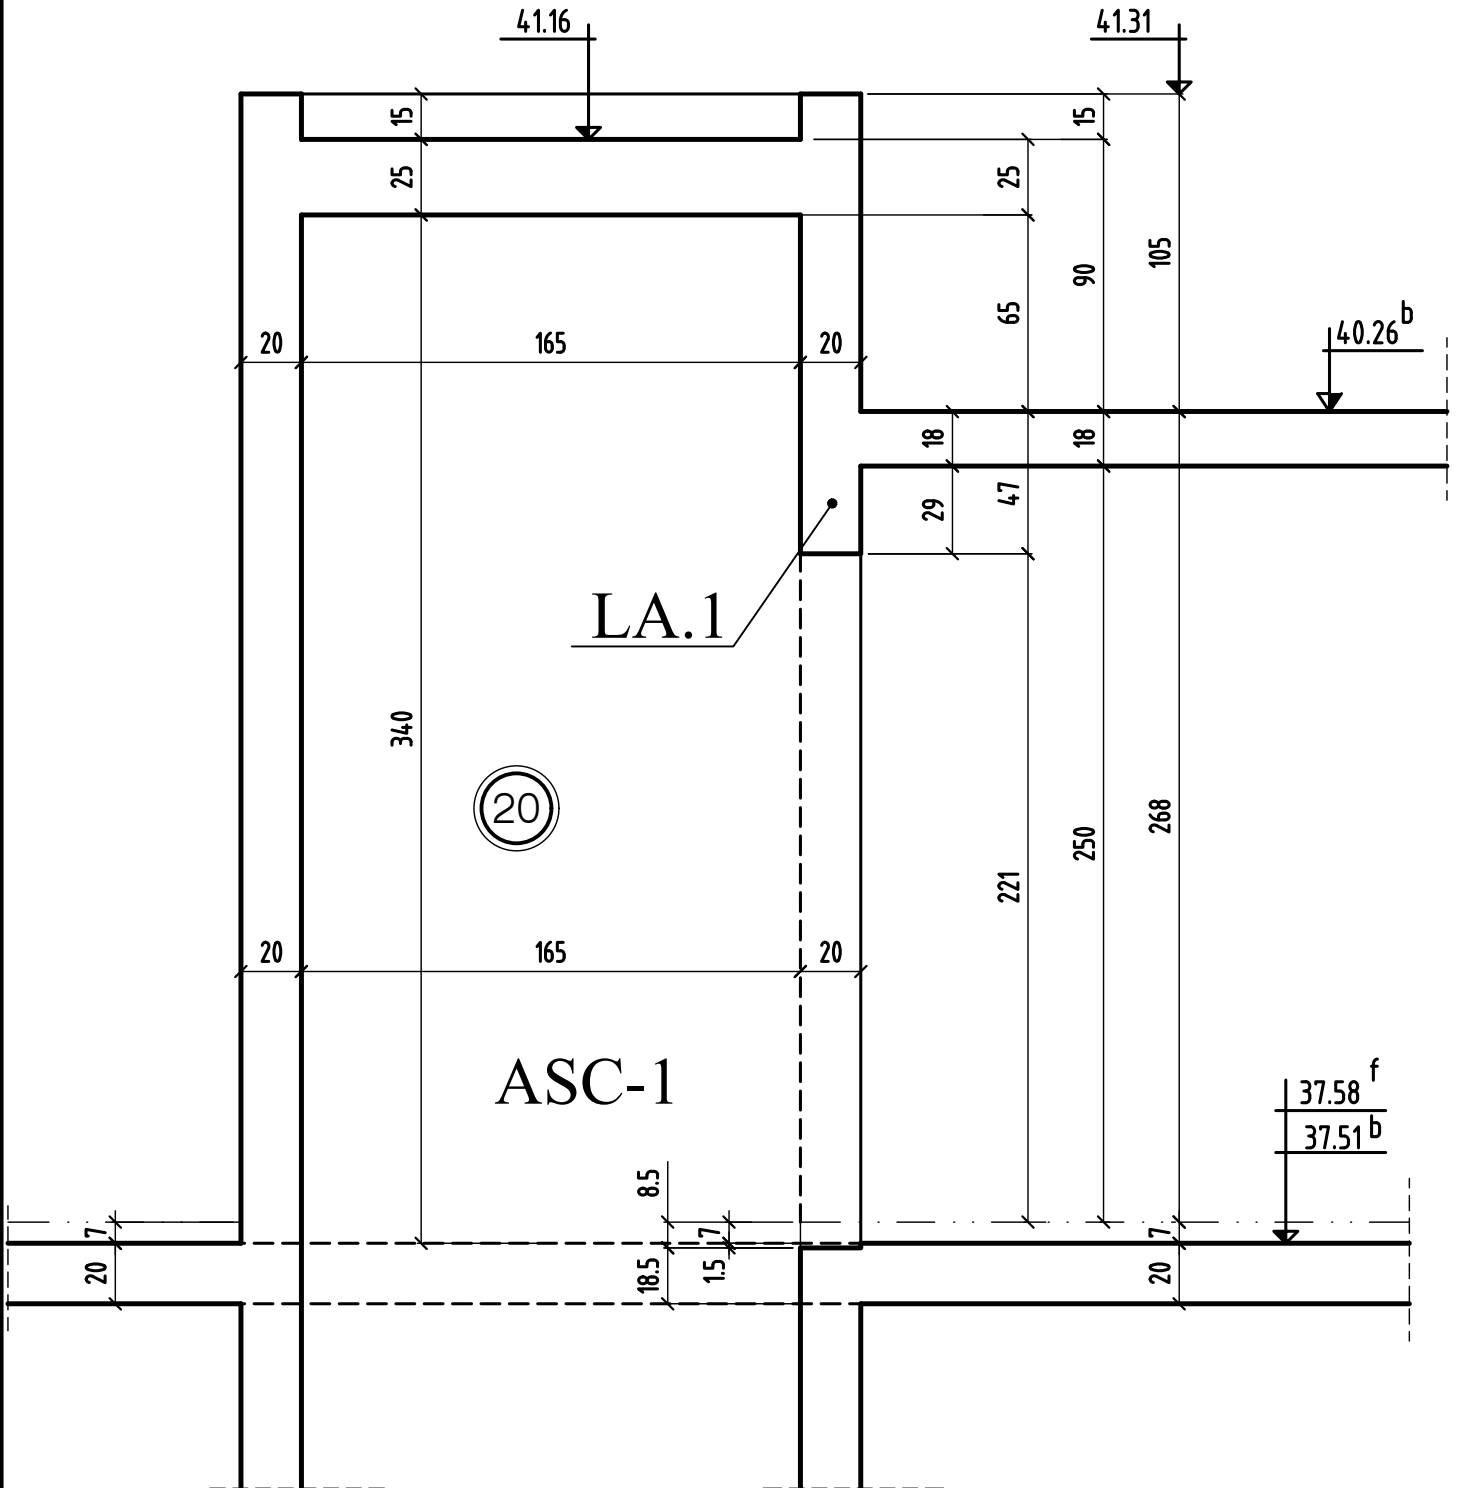

Implantation  
des douilles de levage  
**BT B**

**Porte**

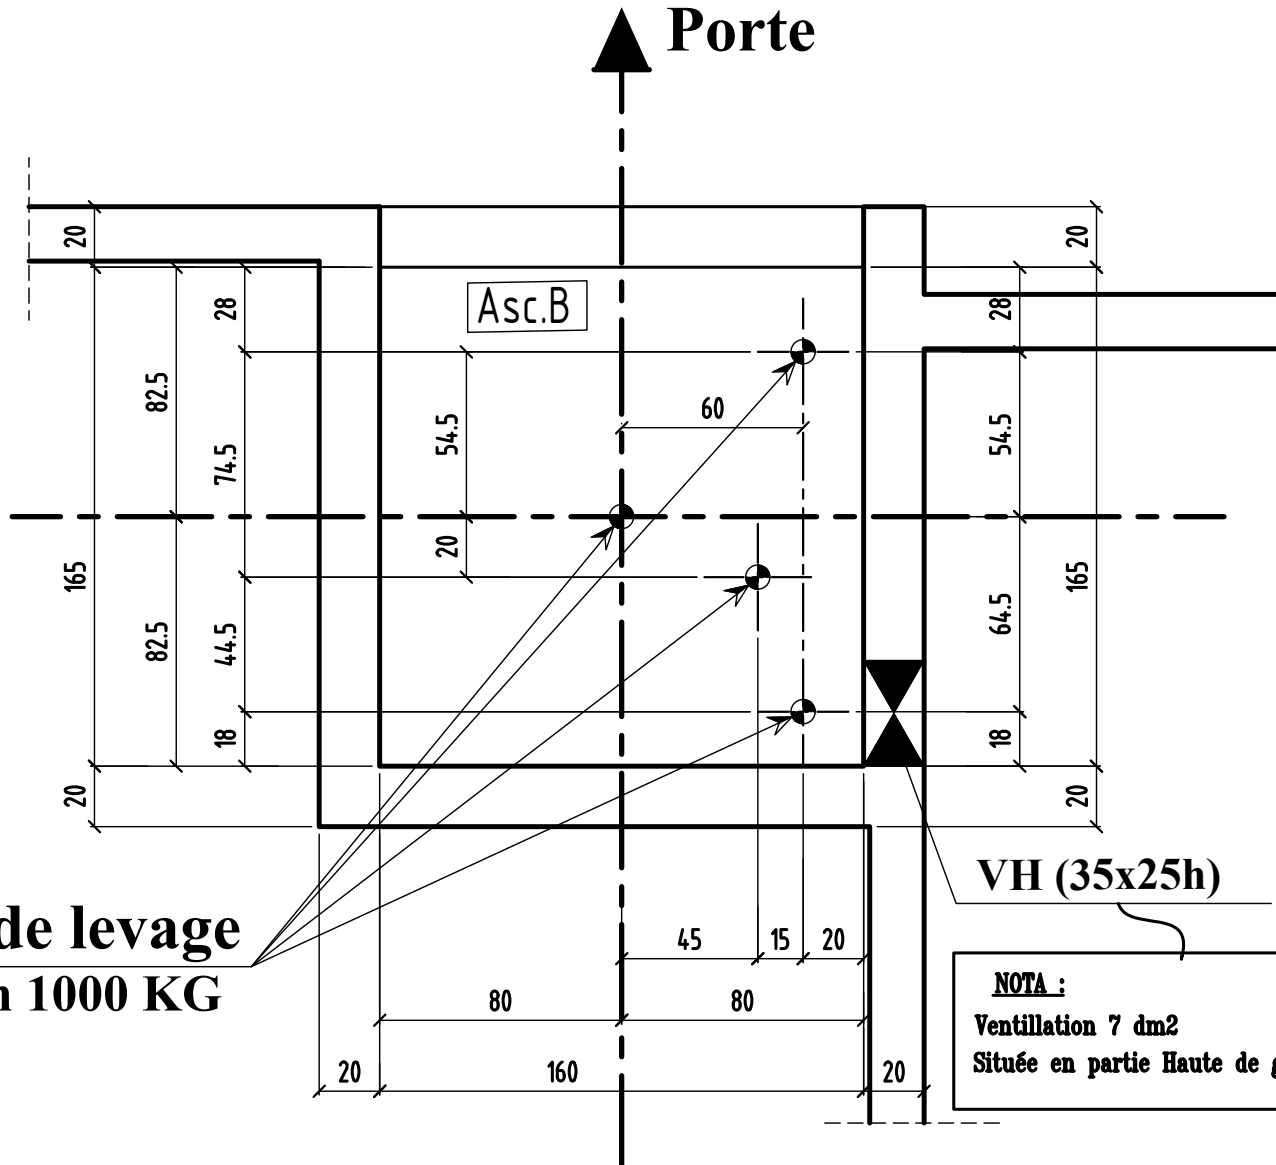


**douilles de levage**  
**Force min 1000 KG**

**NOTA :**  
Ventilation 7 dm<sup>2</sup>  
Située en partie Haute de gaine position à définir avec Mr l'Architecte

0	MODIFICATIONS	A	AFFAIRE: 280	Cahier C.11
	B		Ech:1/25	Page 20

implantation des douilles de levage

# COUPE 10-10

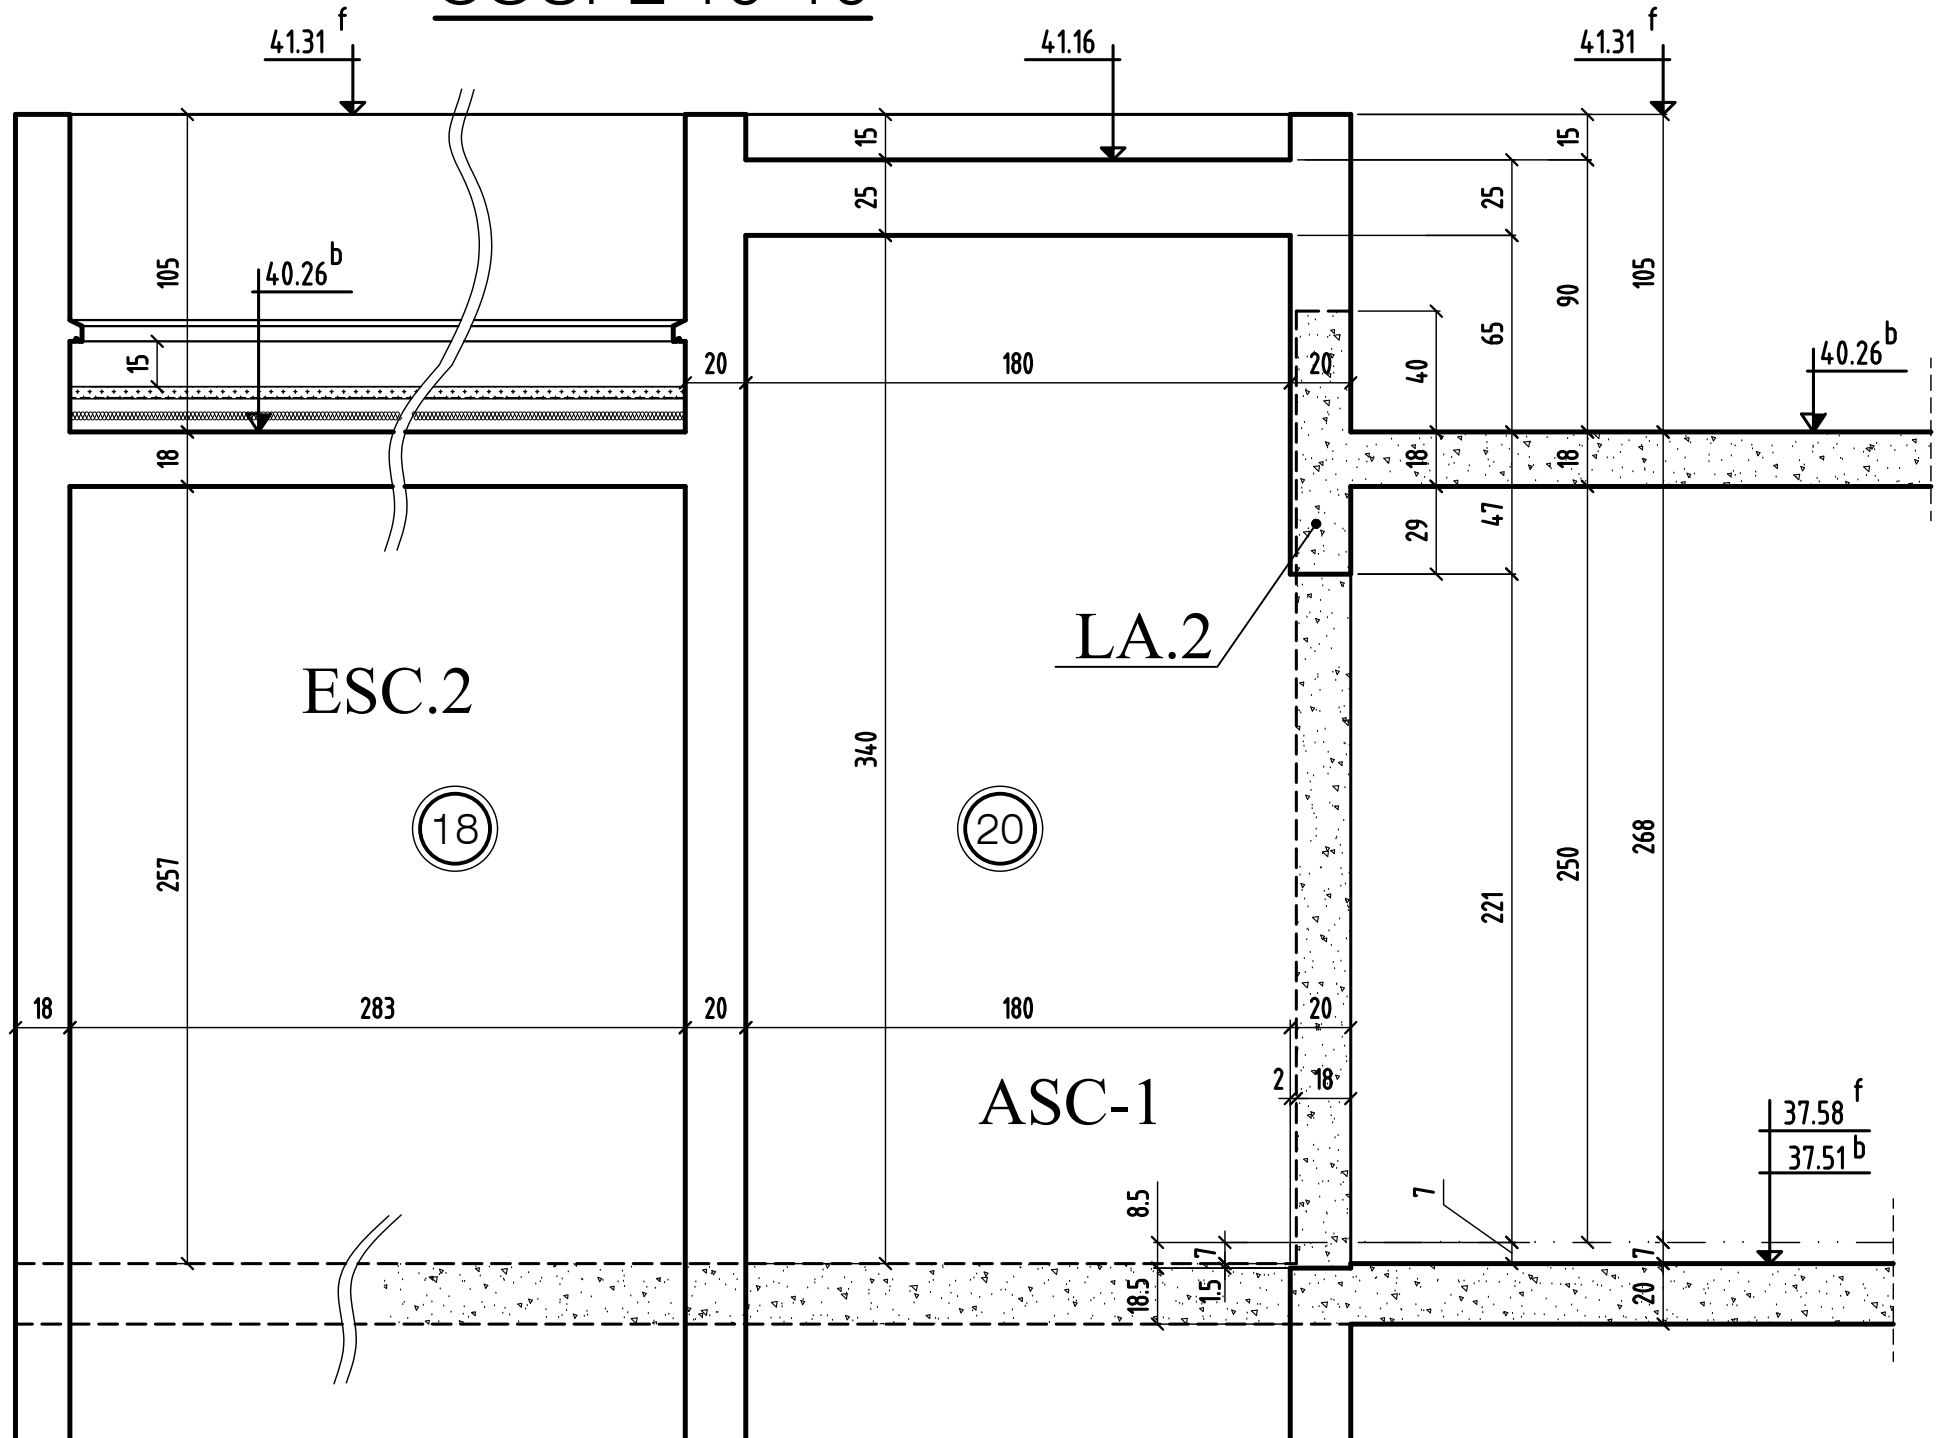

COUPE 101 -10

MODIFICATIONS  
0

A  
B

AFFAIRE: 280  
Ech: 1/25


Cahier C.11  
Page 21

# Implantation des douilles de levage

**VH (35x25h)**

**BT A**

**NOTA :**  
**Ventilation 7 dm<sup>2</sup>**  
**Située en partie Haute de gaine position à definir avec Mr l'Architecte**

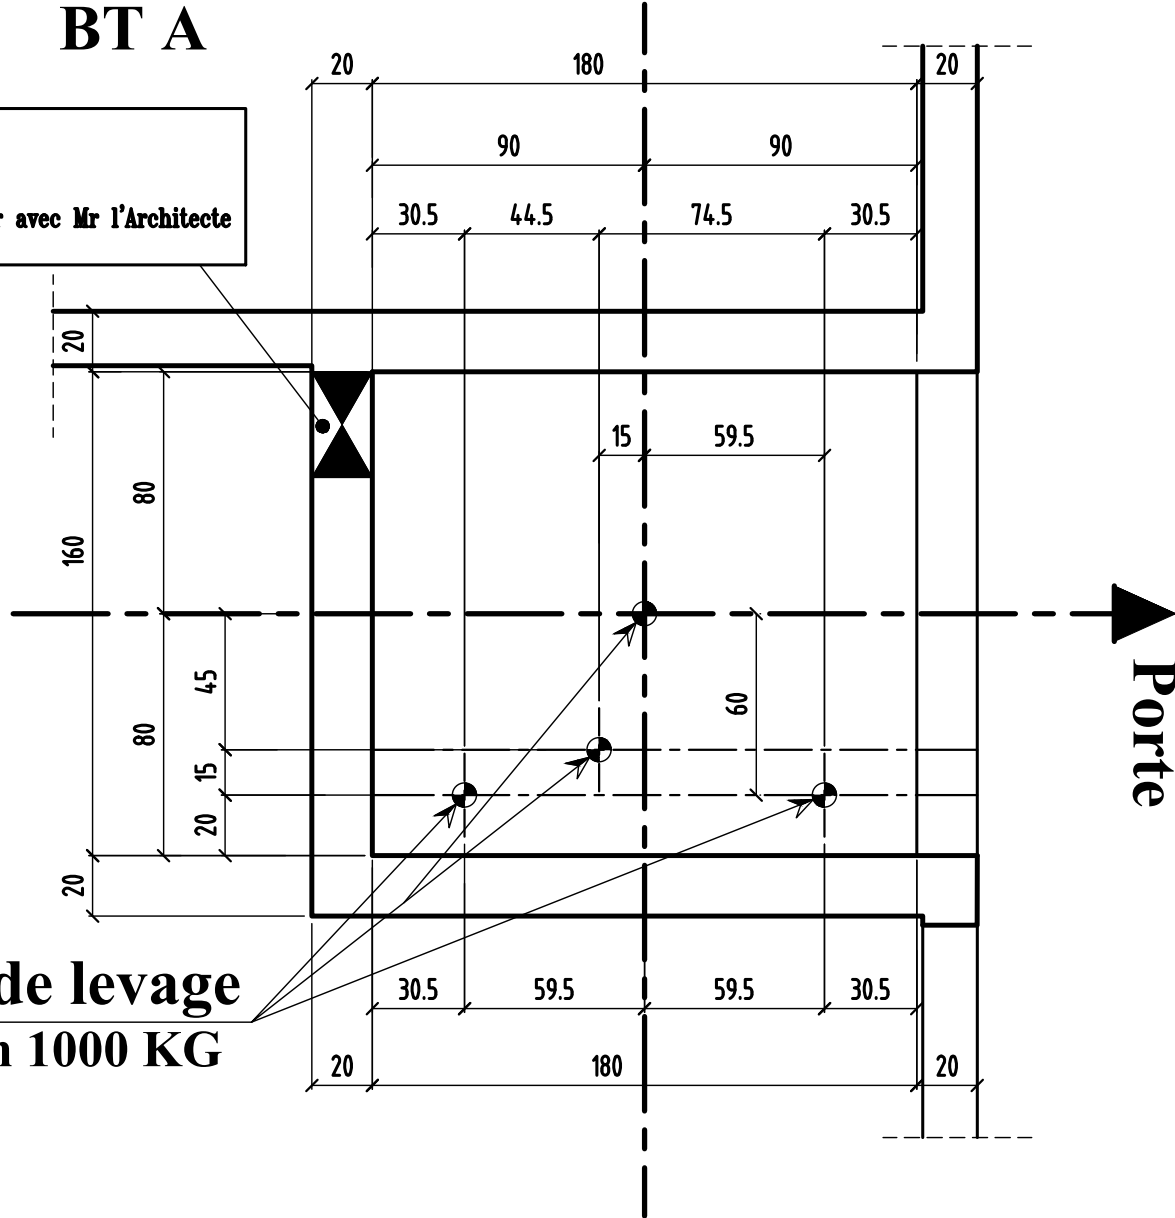


**4 douilles de levage**  
**Force min 1000 KG**



# COUPE 11-11

## A CONFIRMER

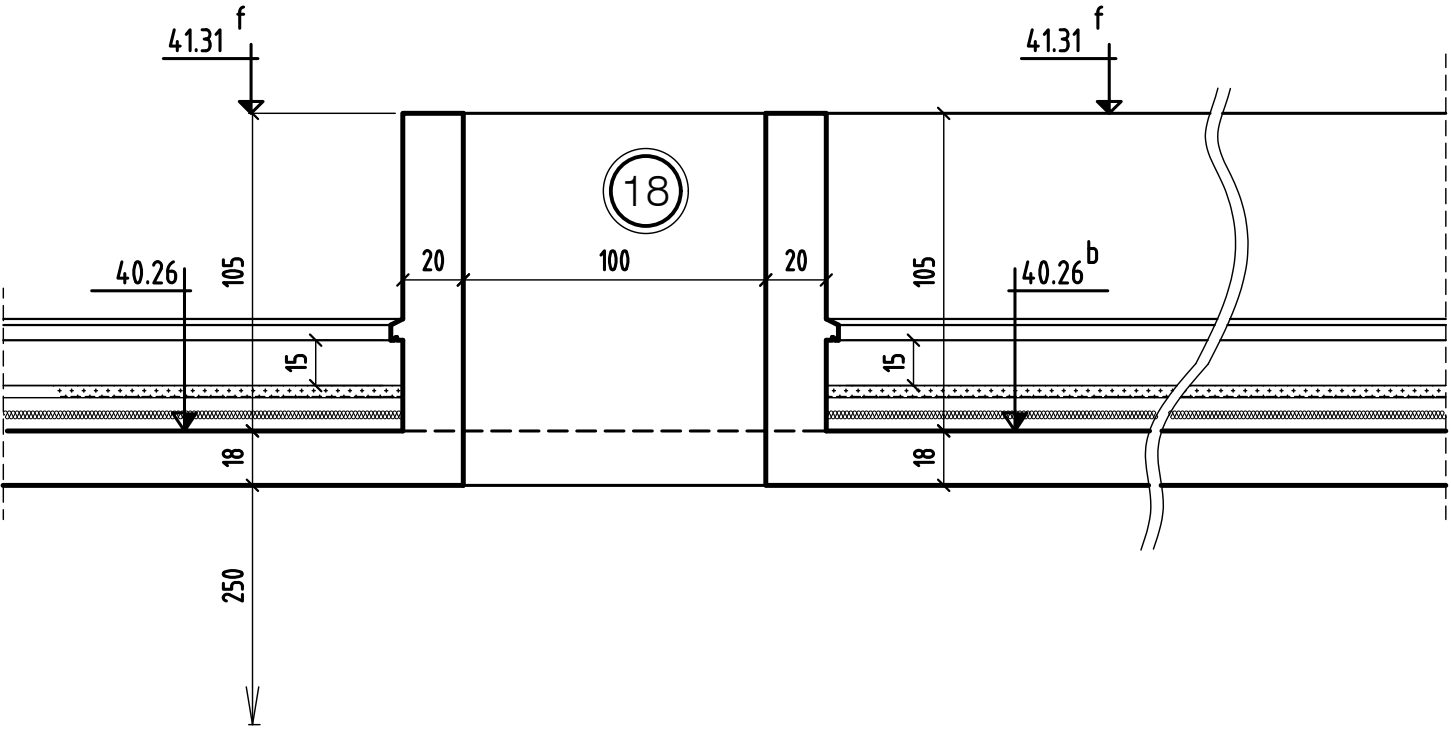

COUPE 11 -11


0 MODIFICATIONS

A B


AFFAIRE: 280  
Ech:1/25

Cahier C:11  
Page 23


COUPE A-A

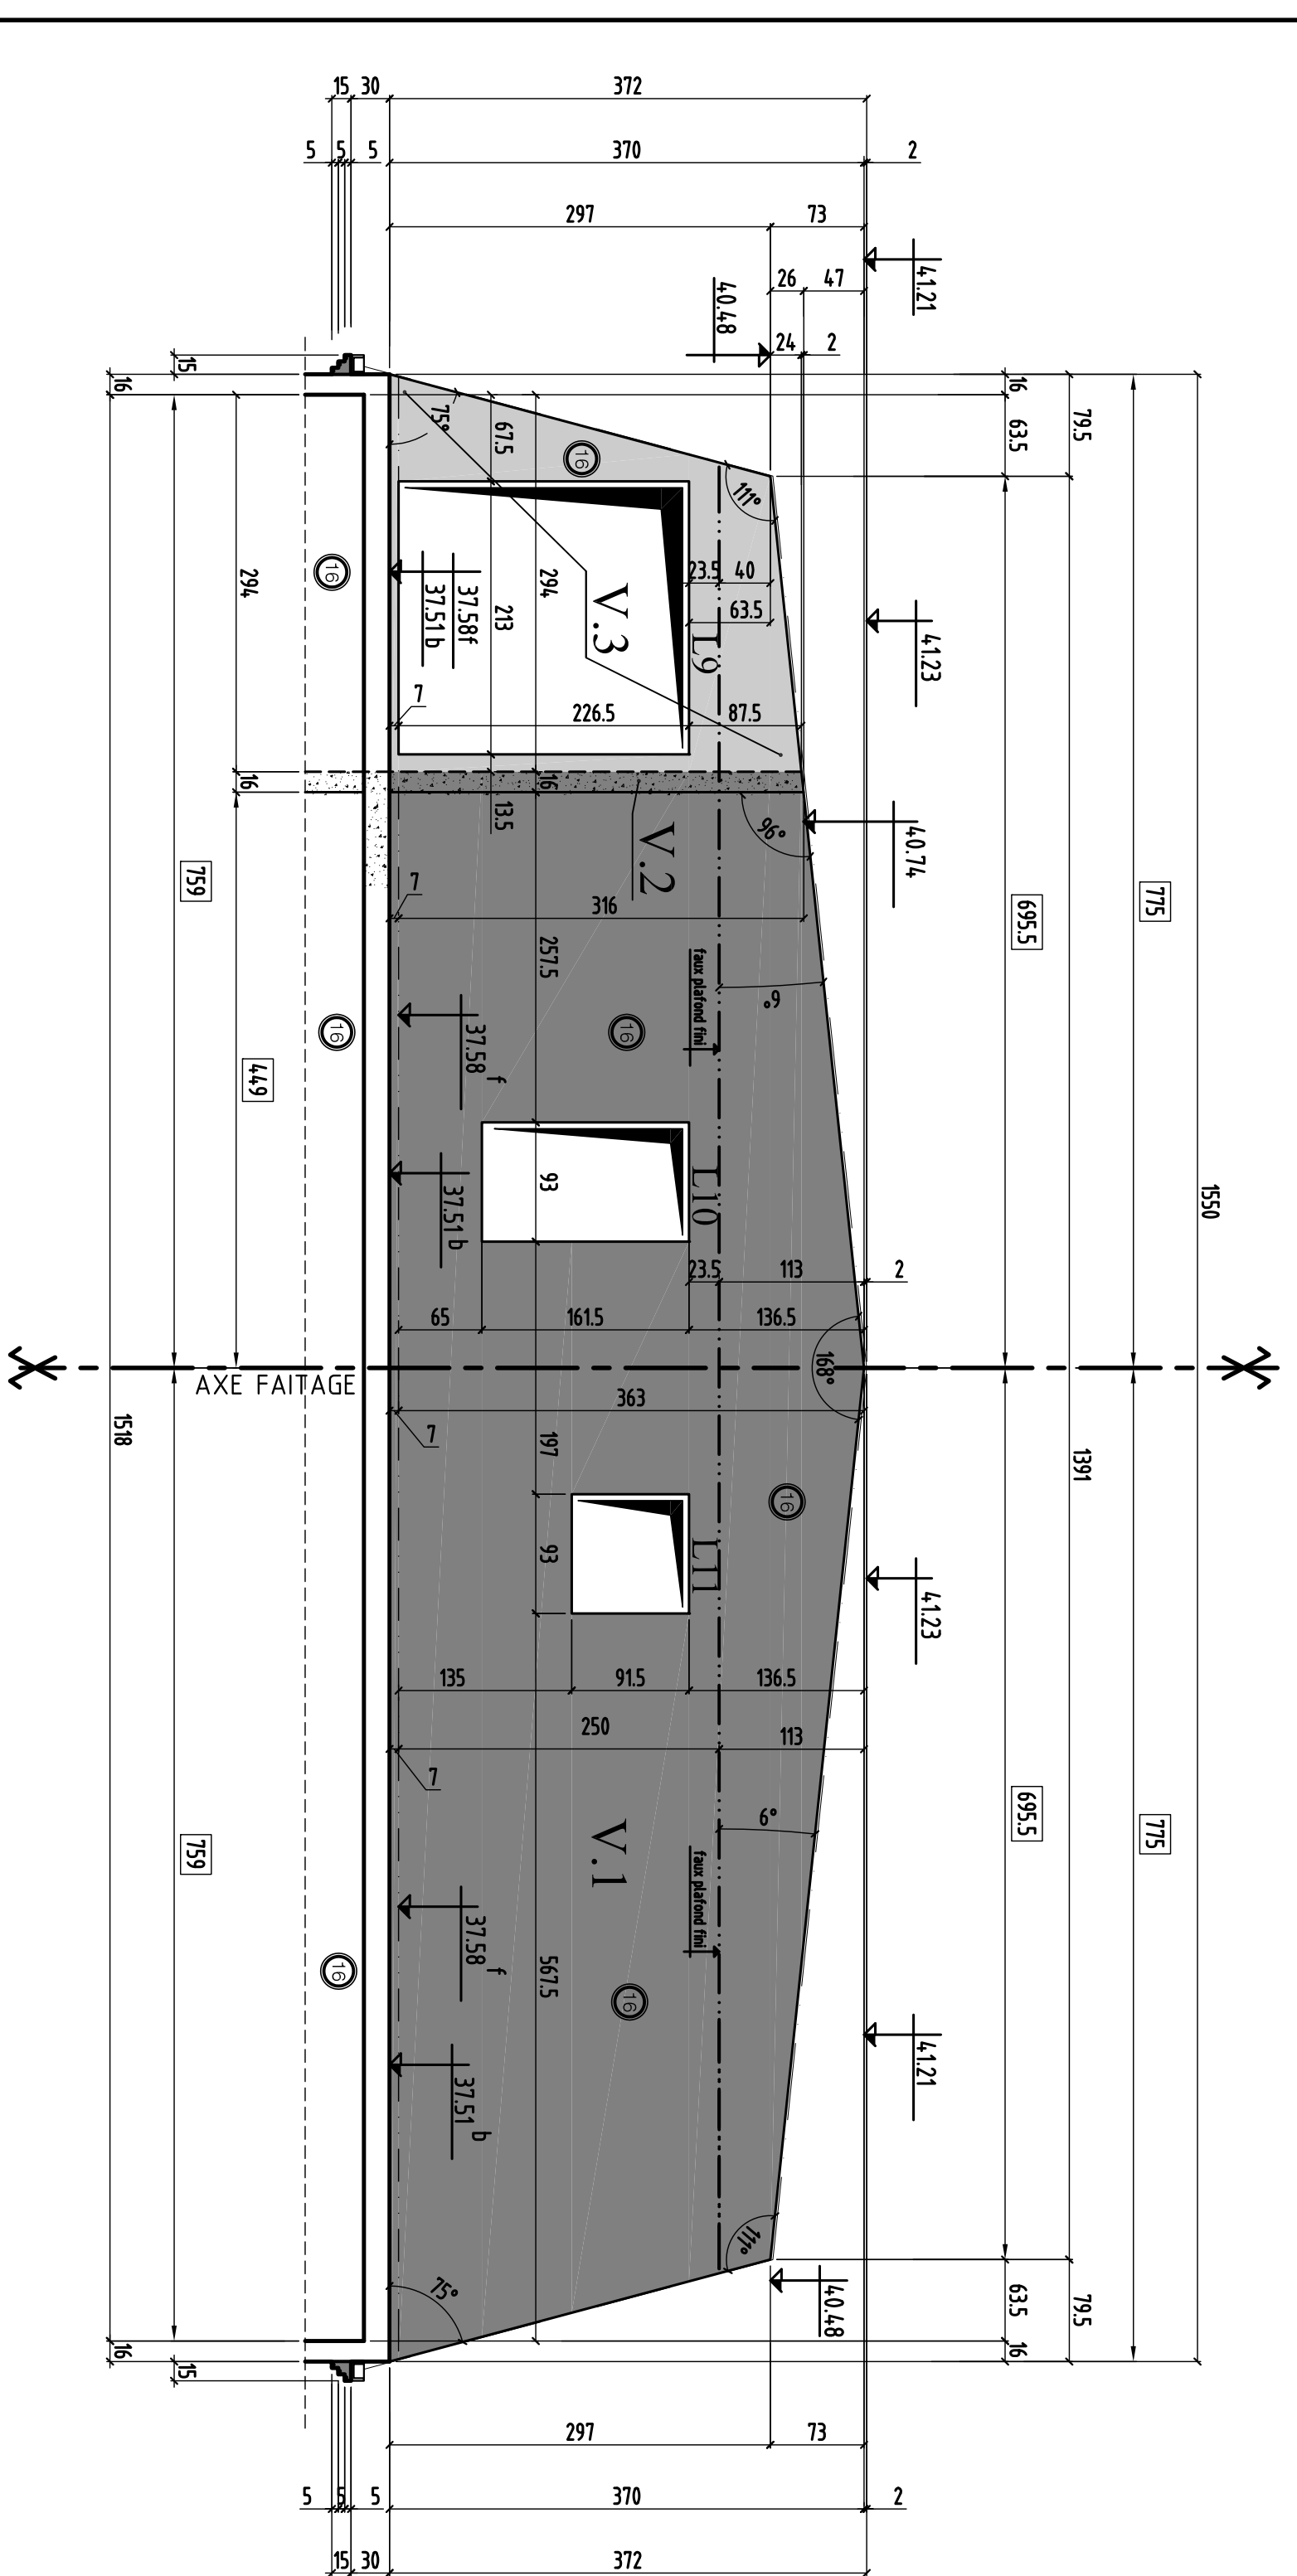


COUPE B-B

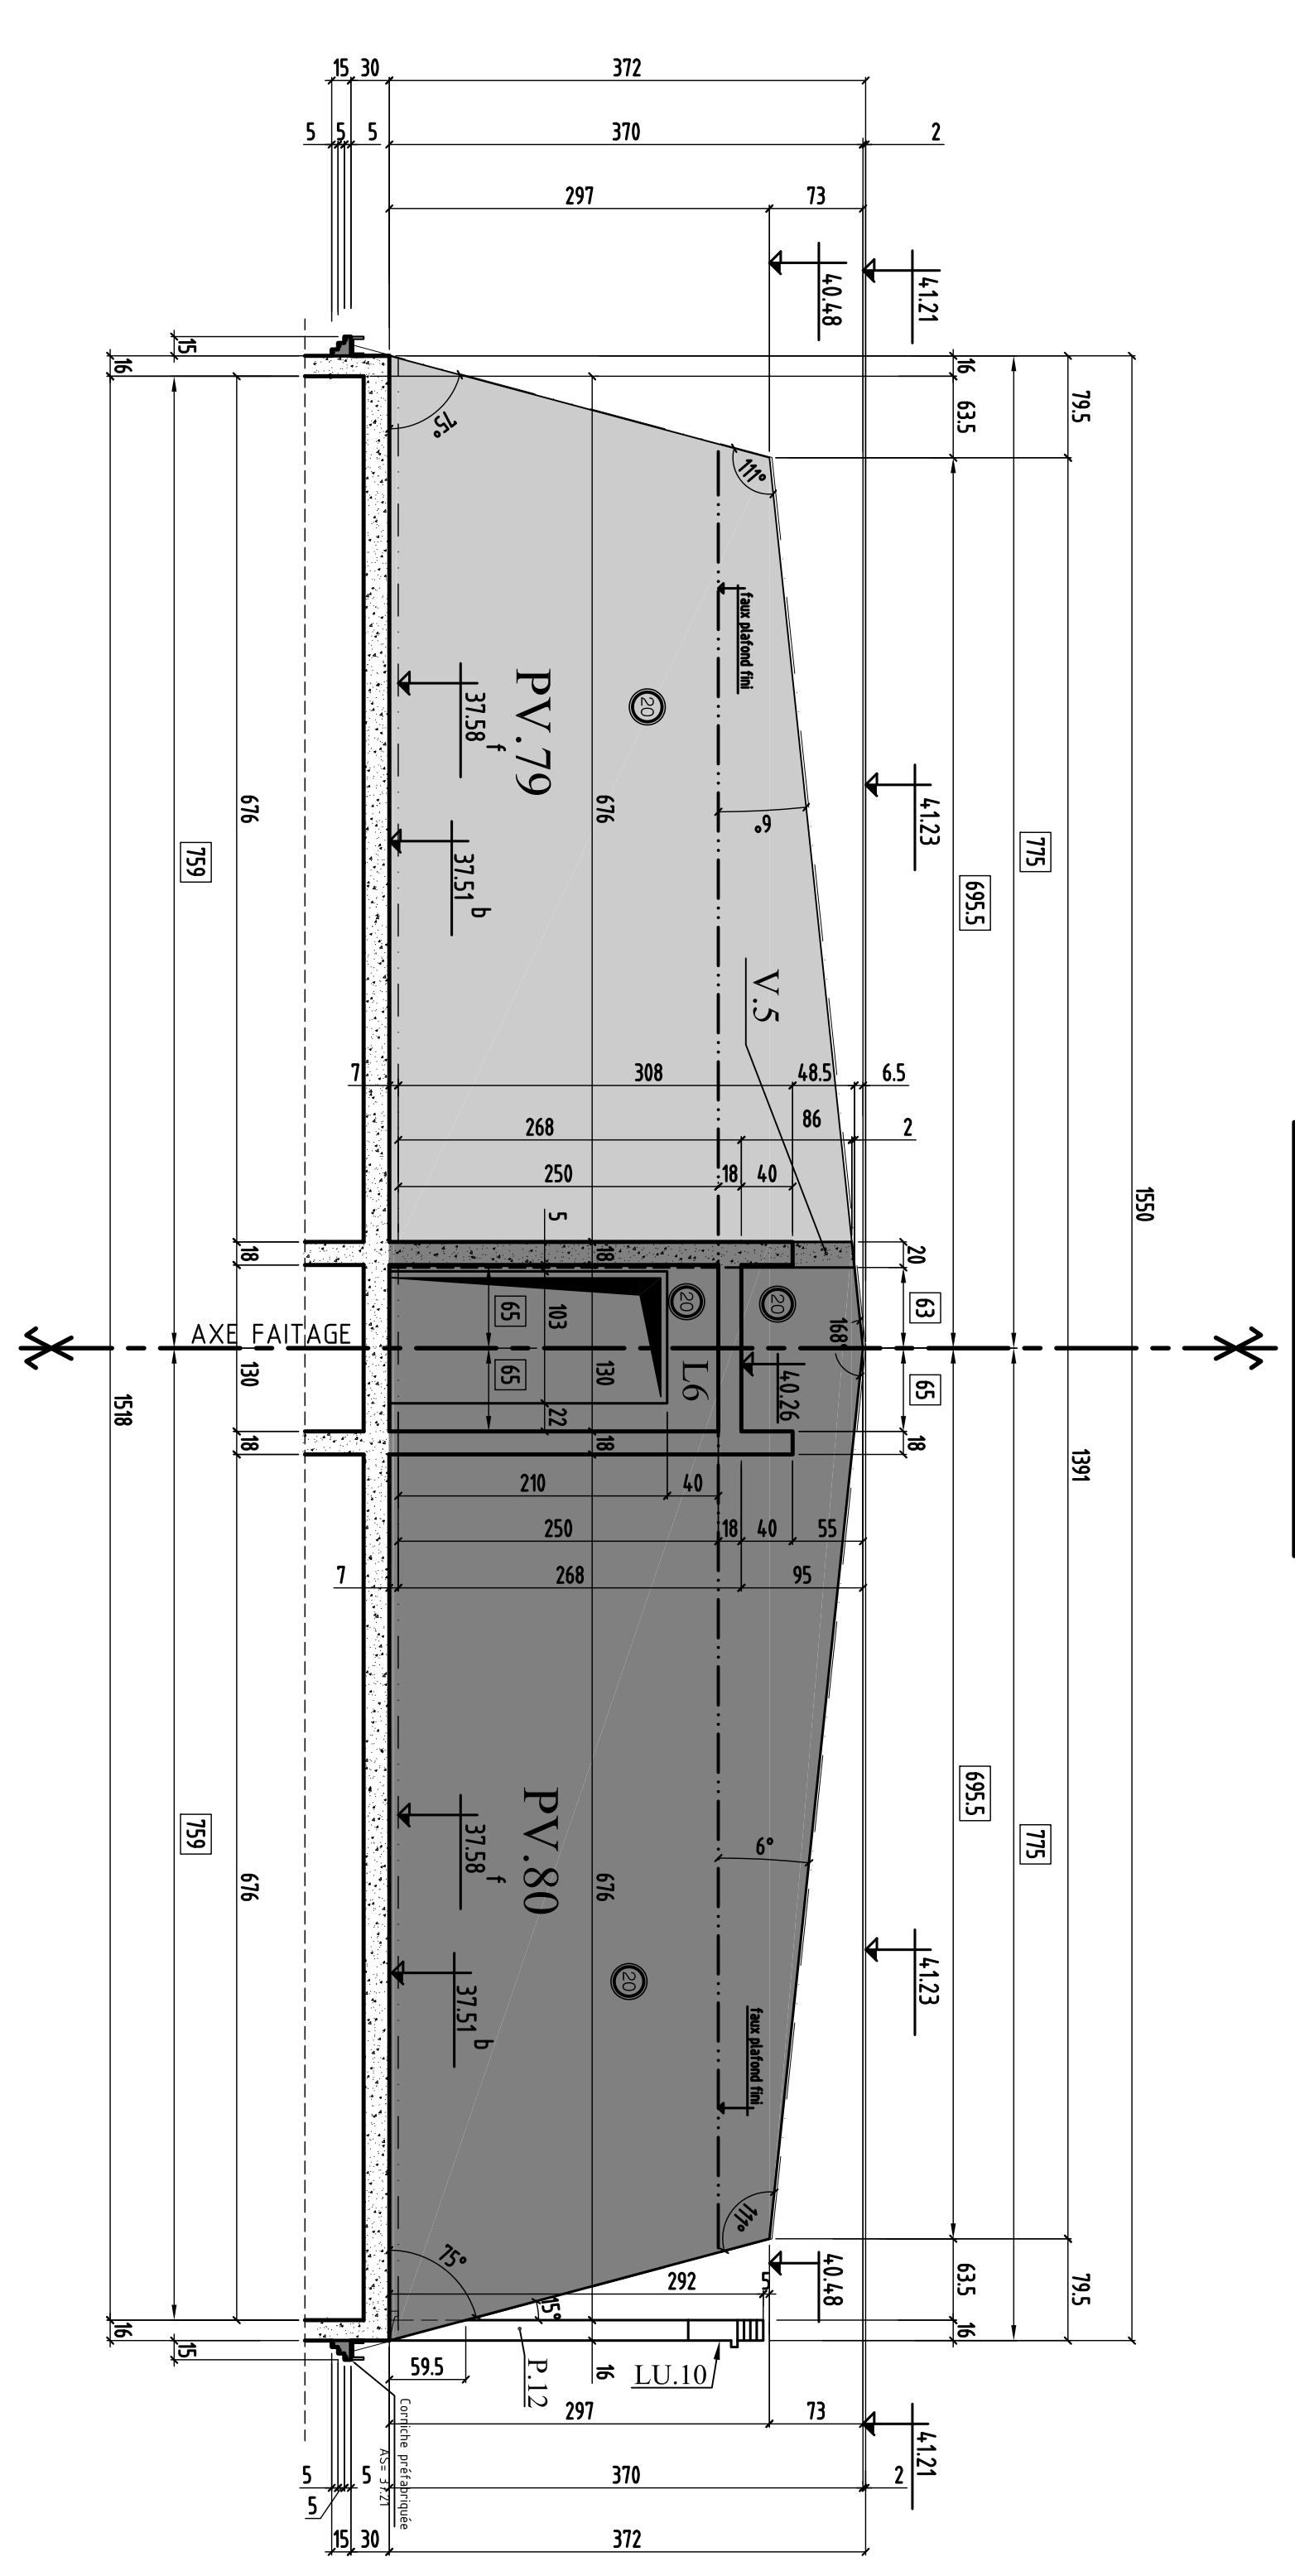


COUPE C-C

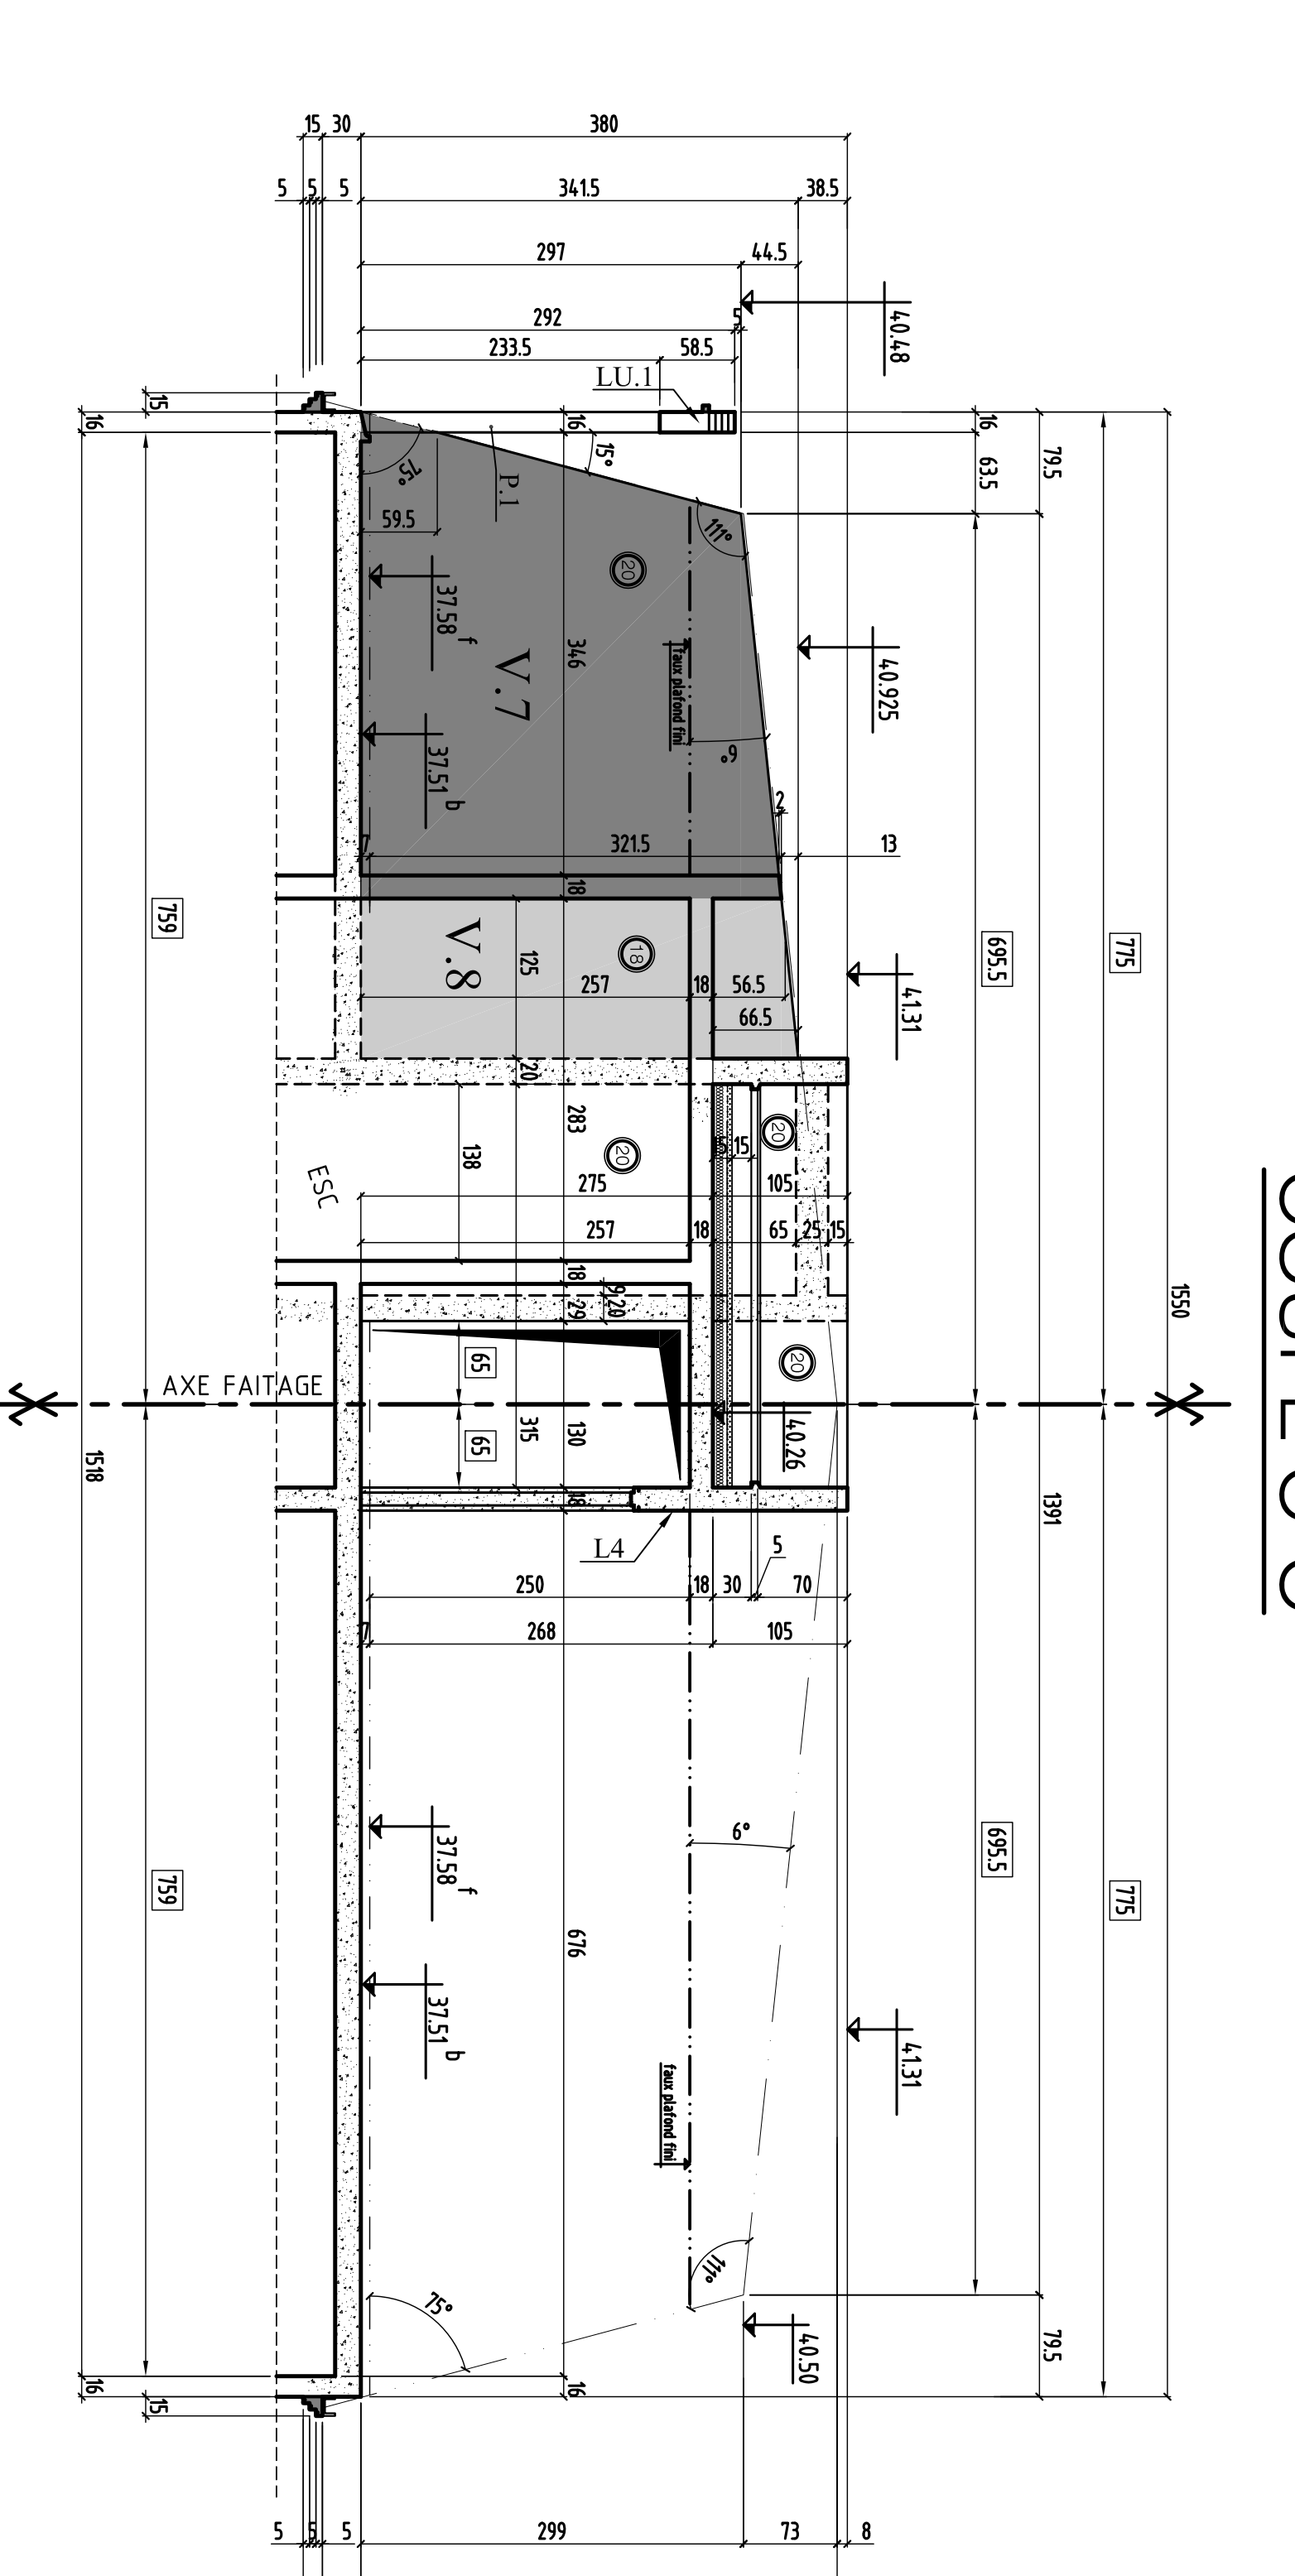


COUPE D-D

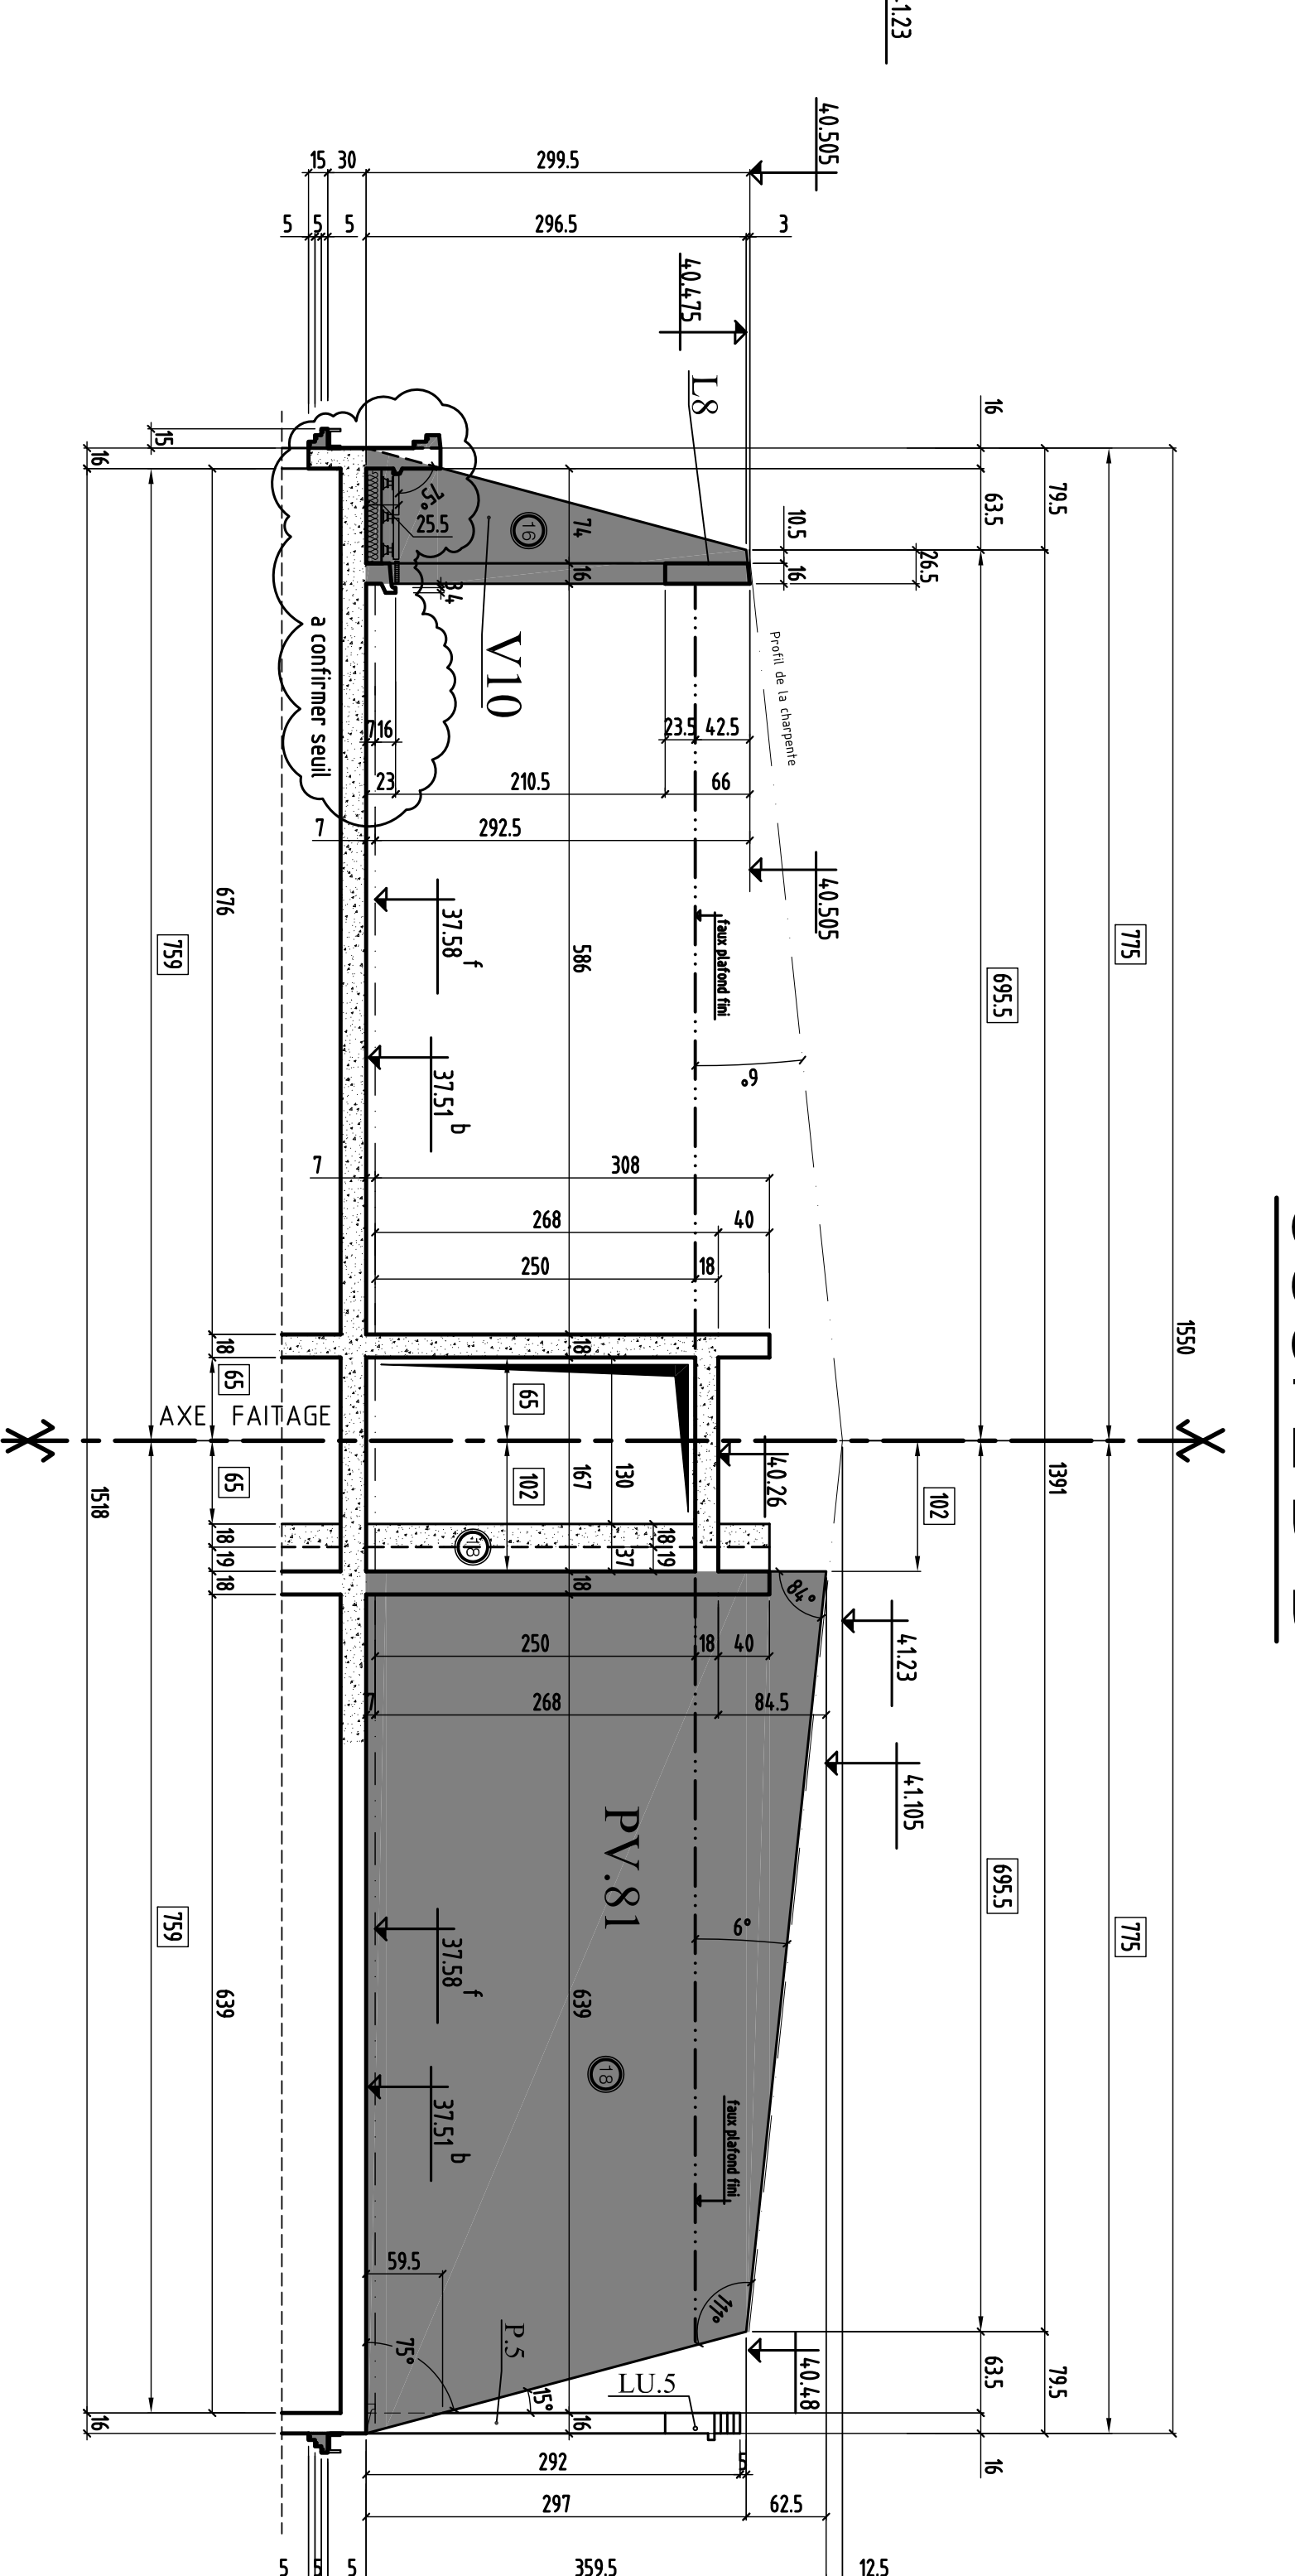


COUPE E-E

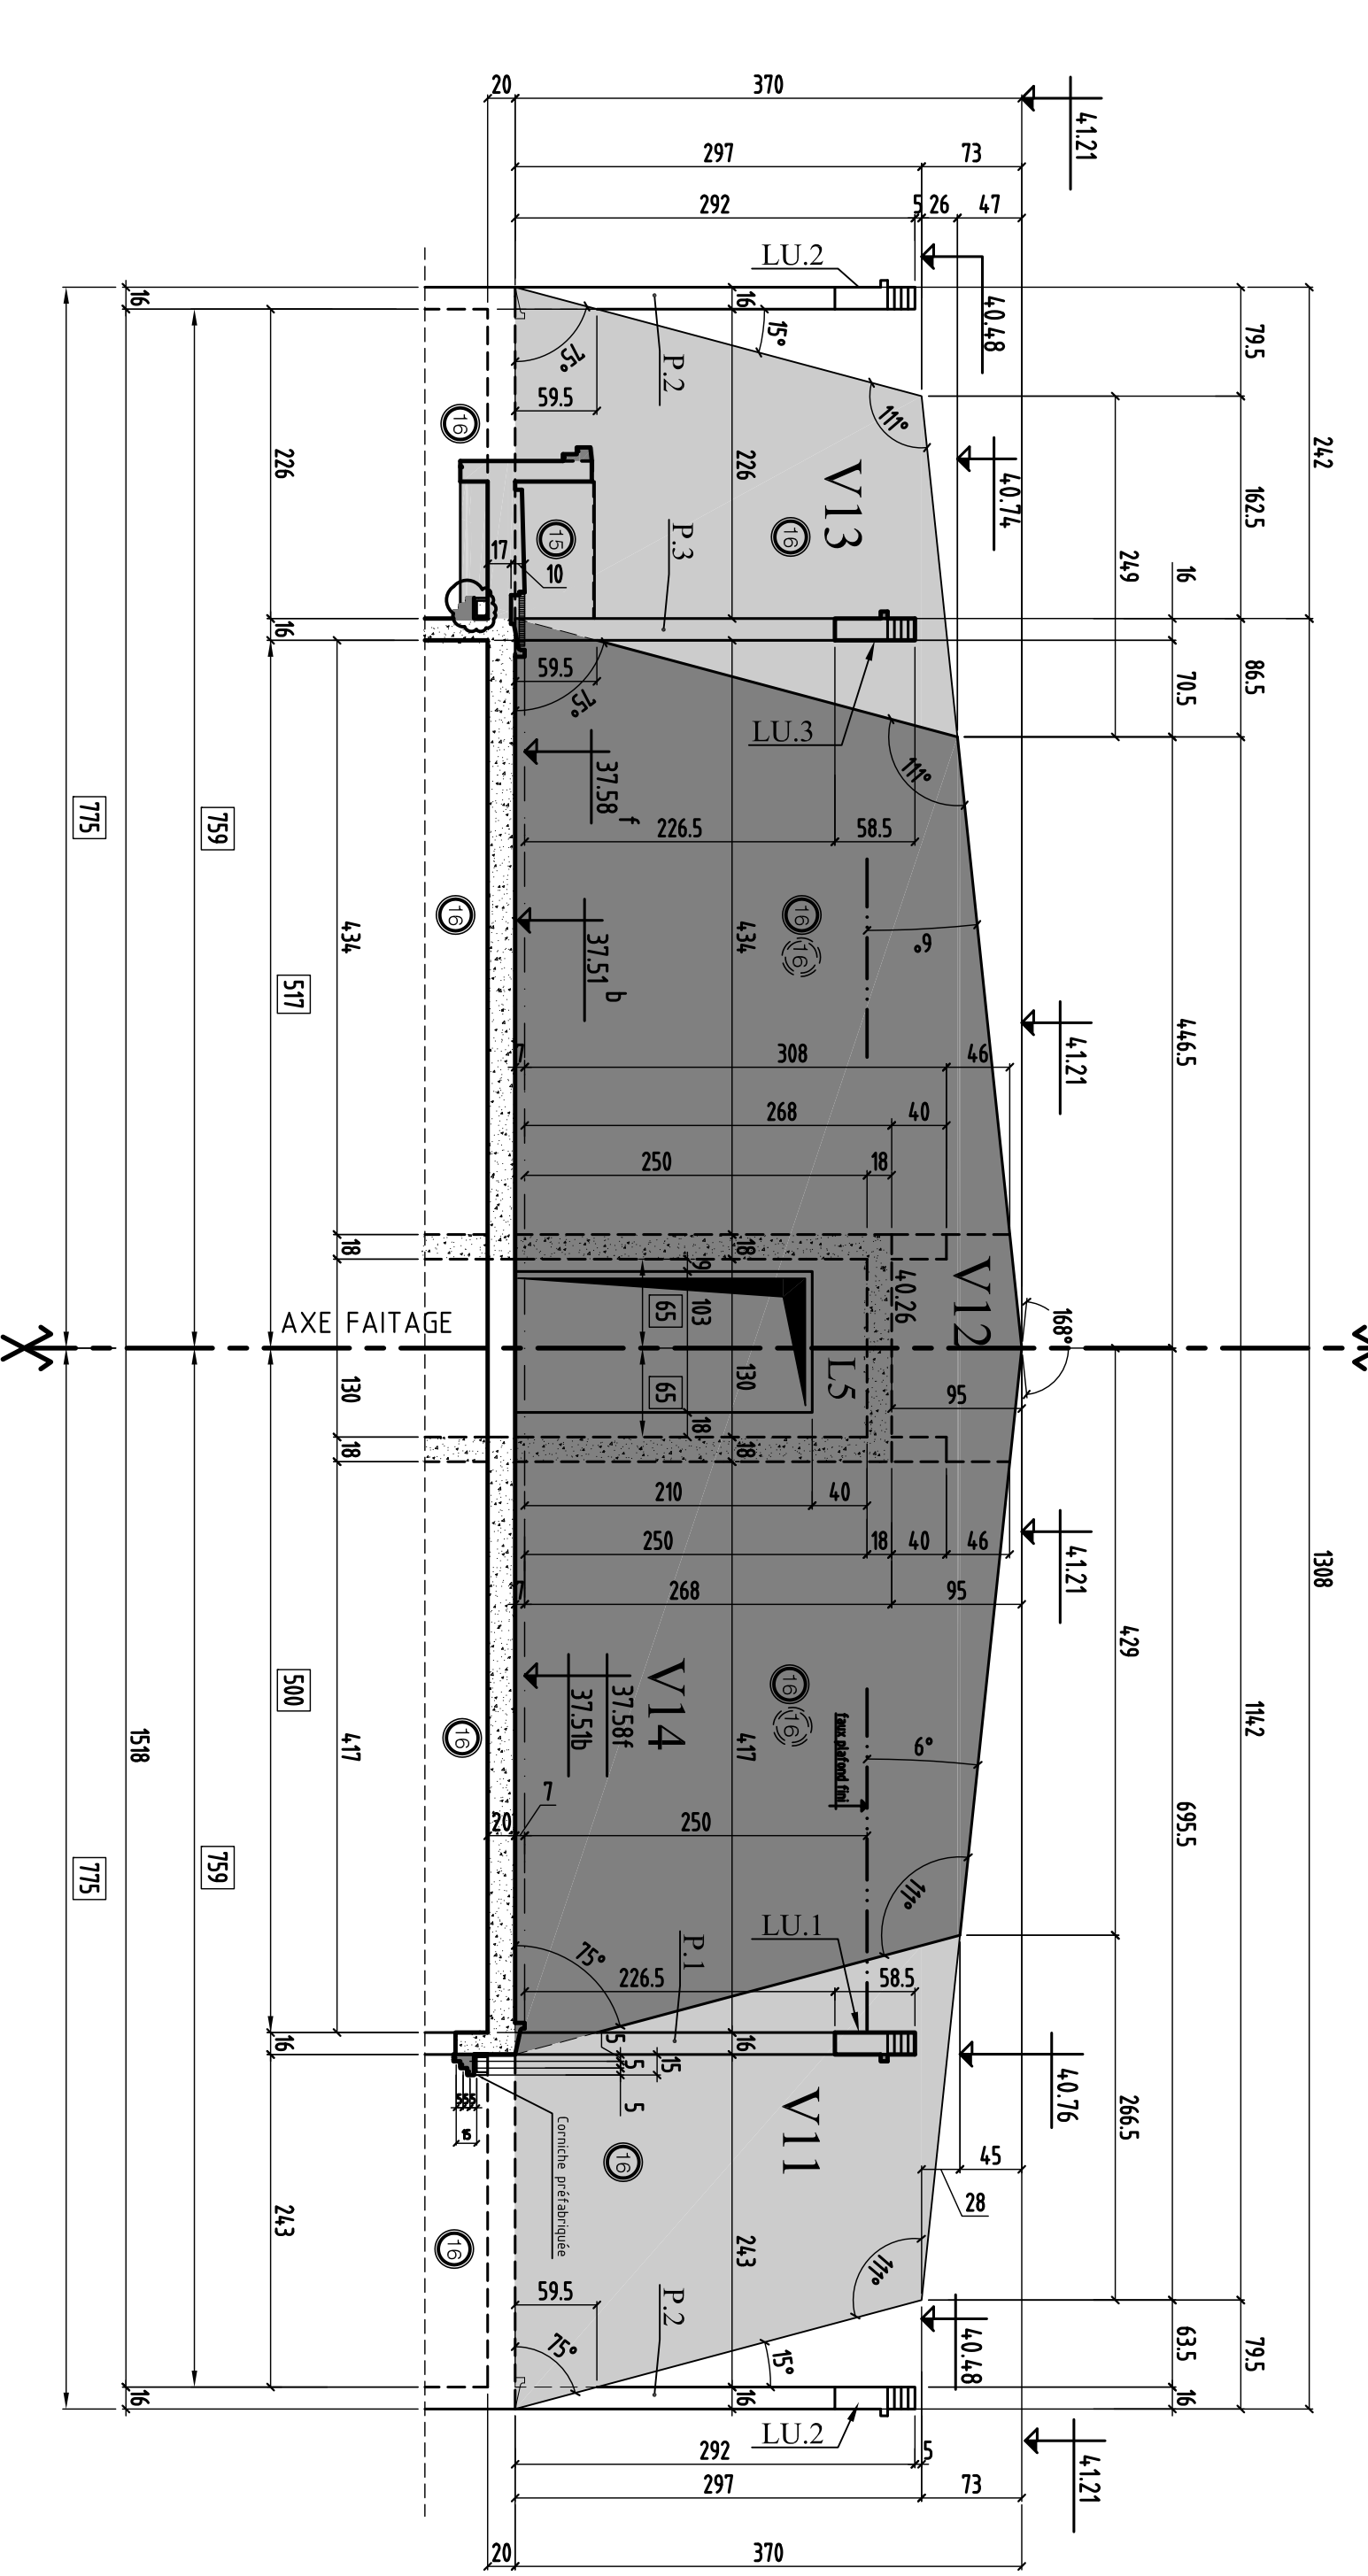


COUPE F-F

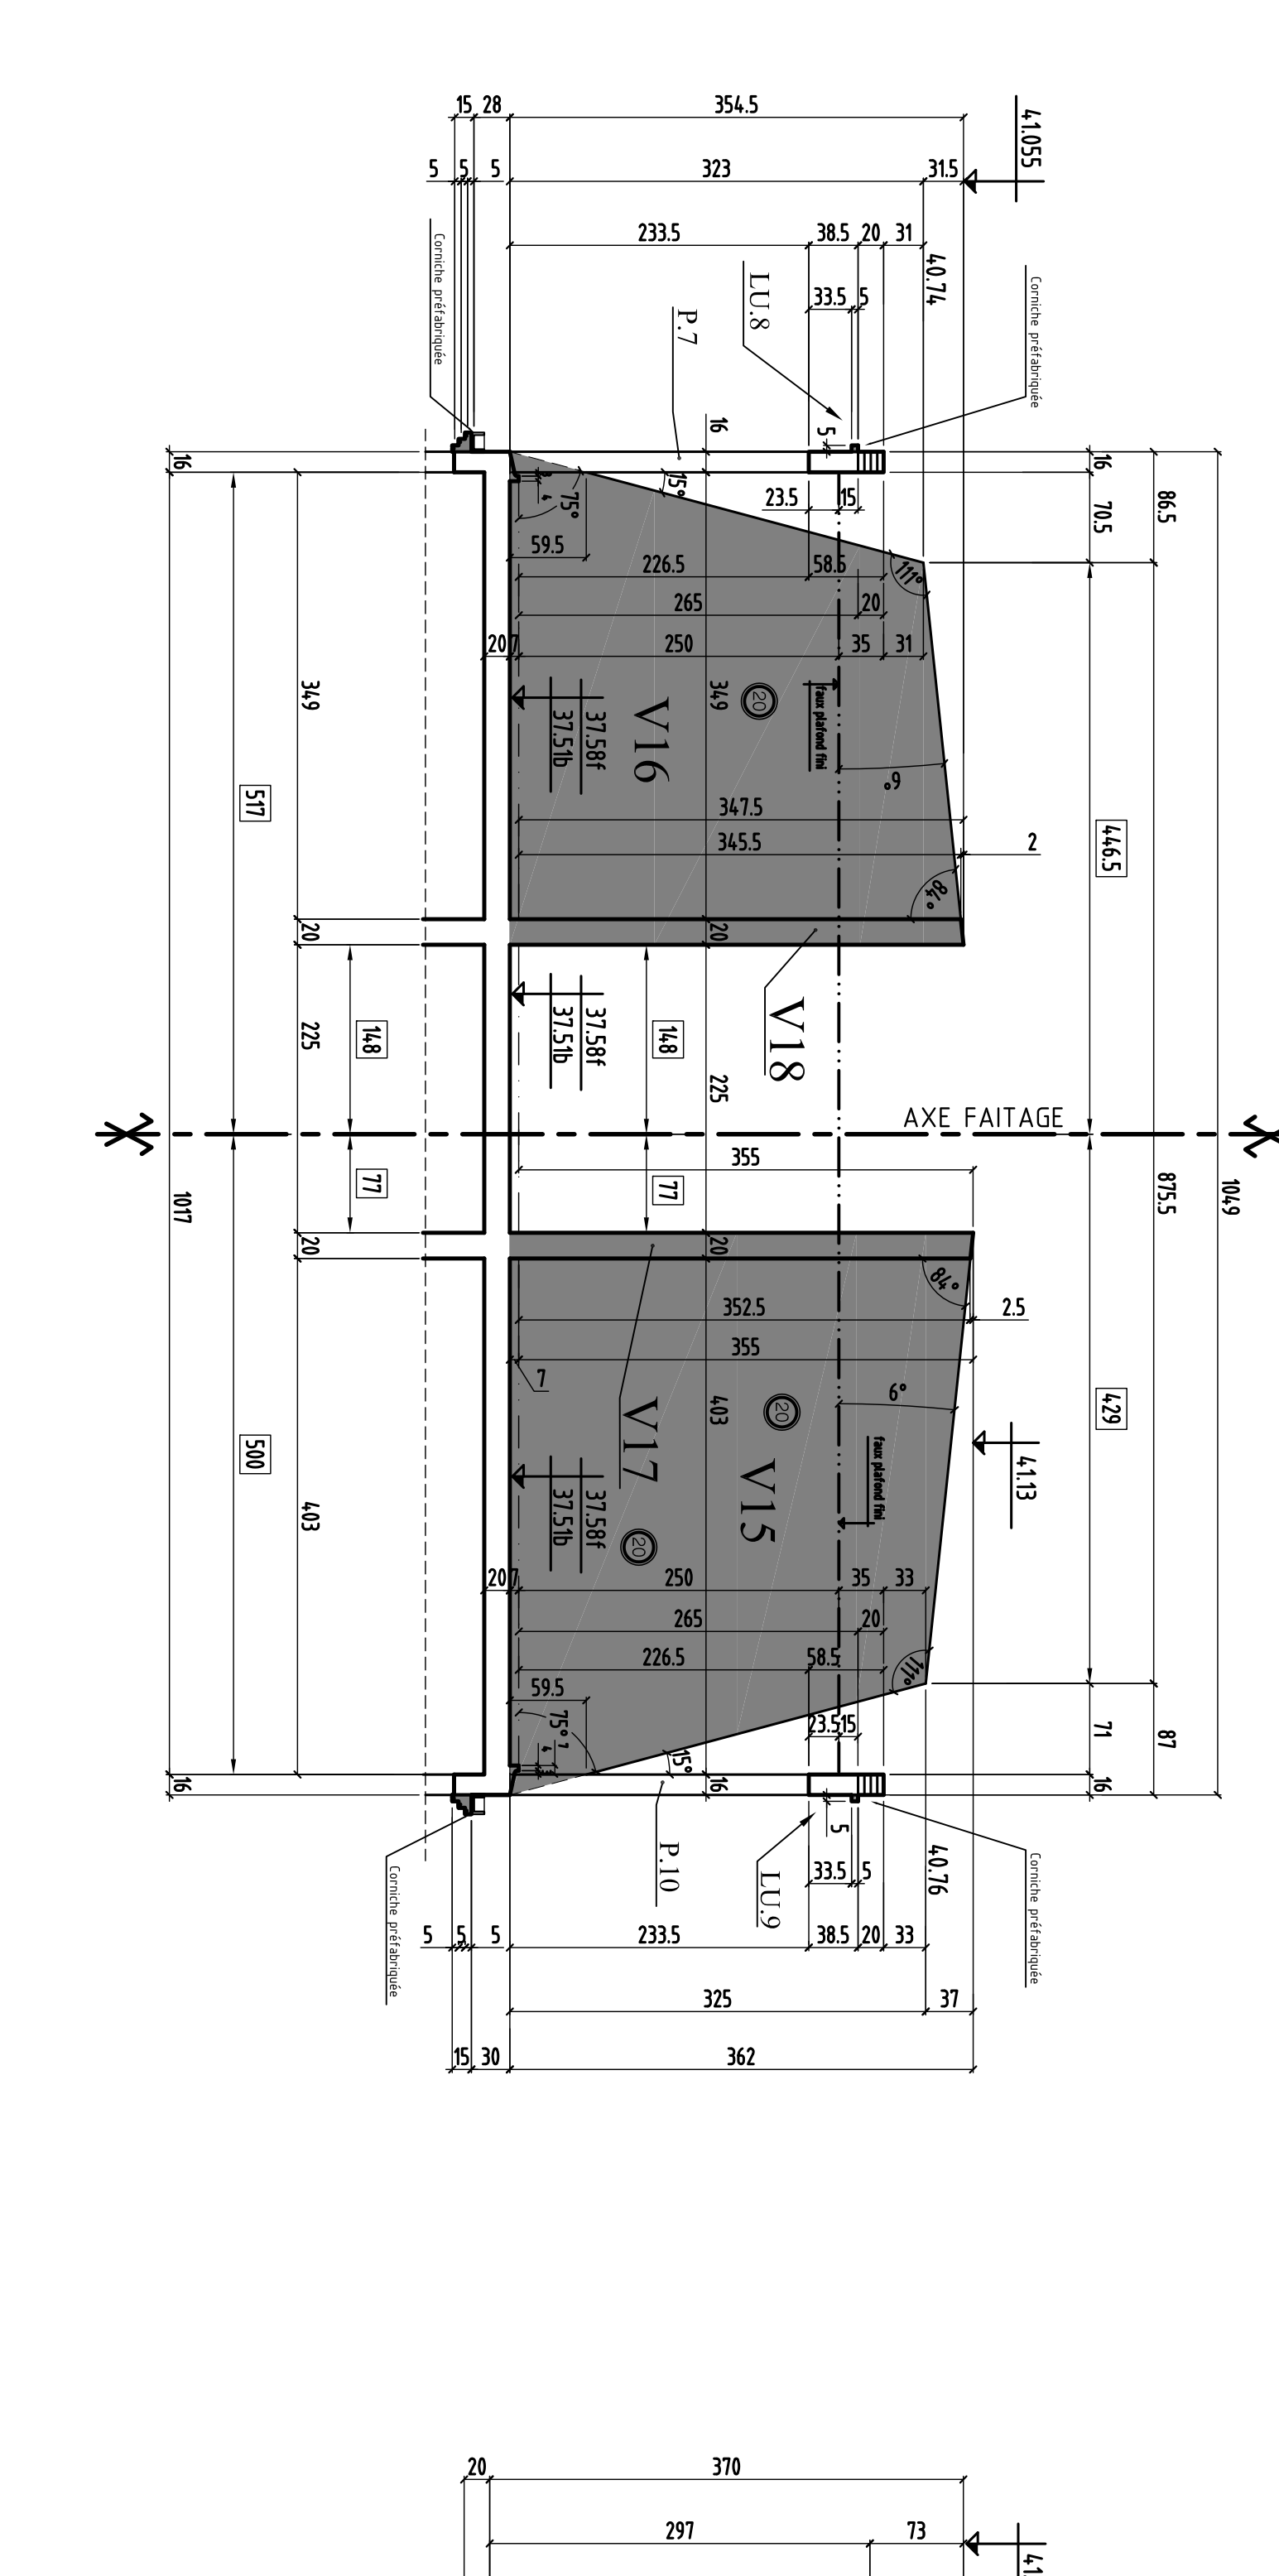


COUPE G-G

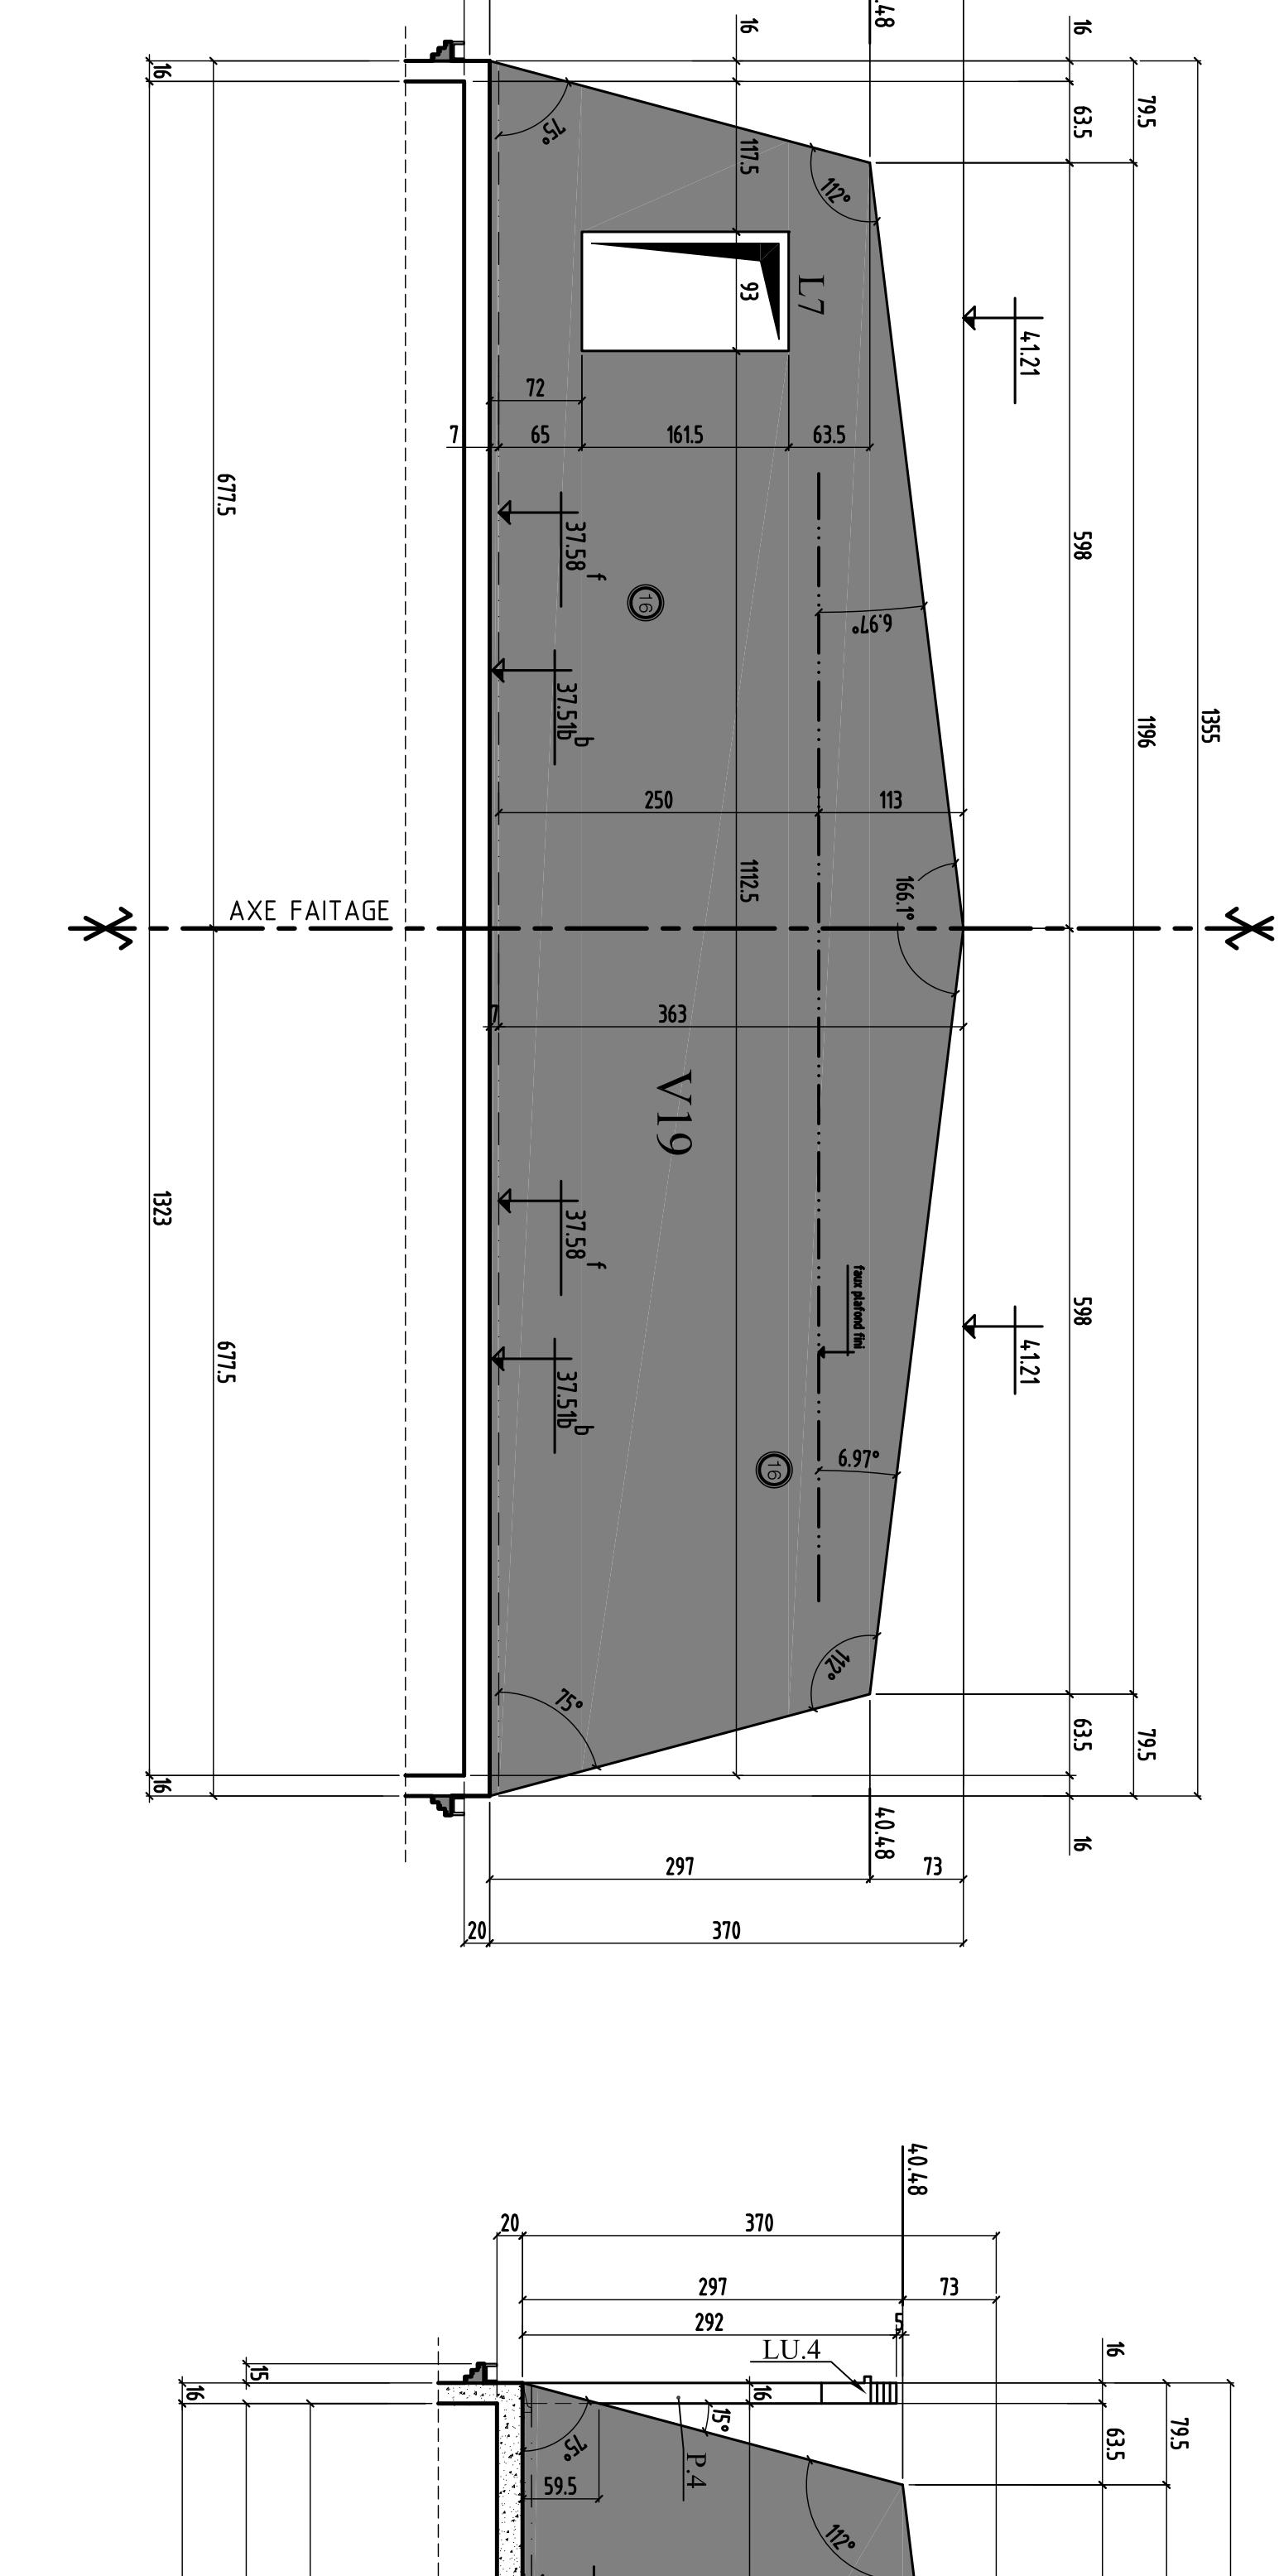


COUPE H-H

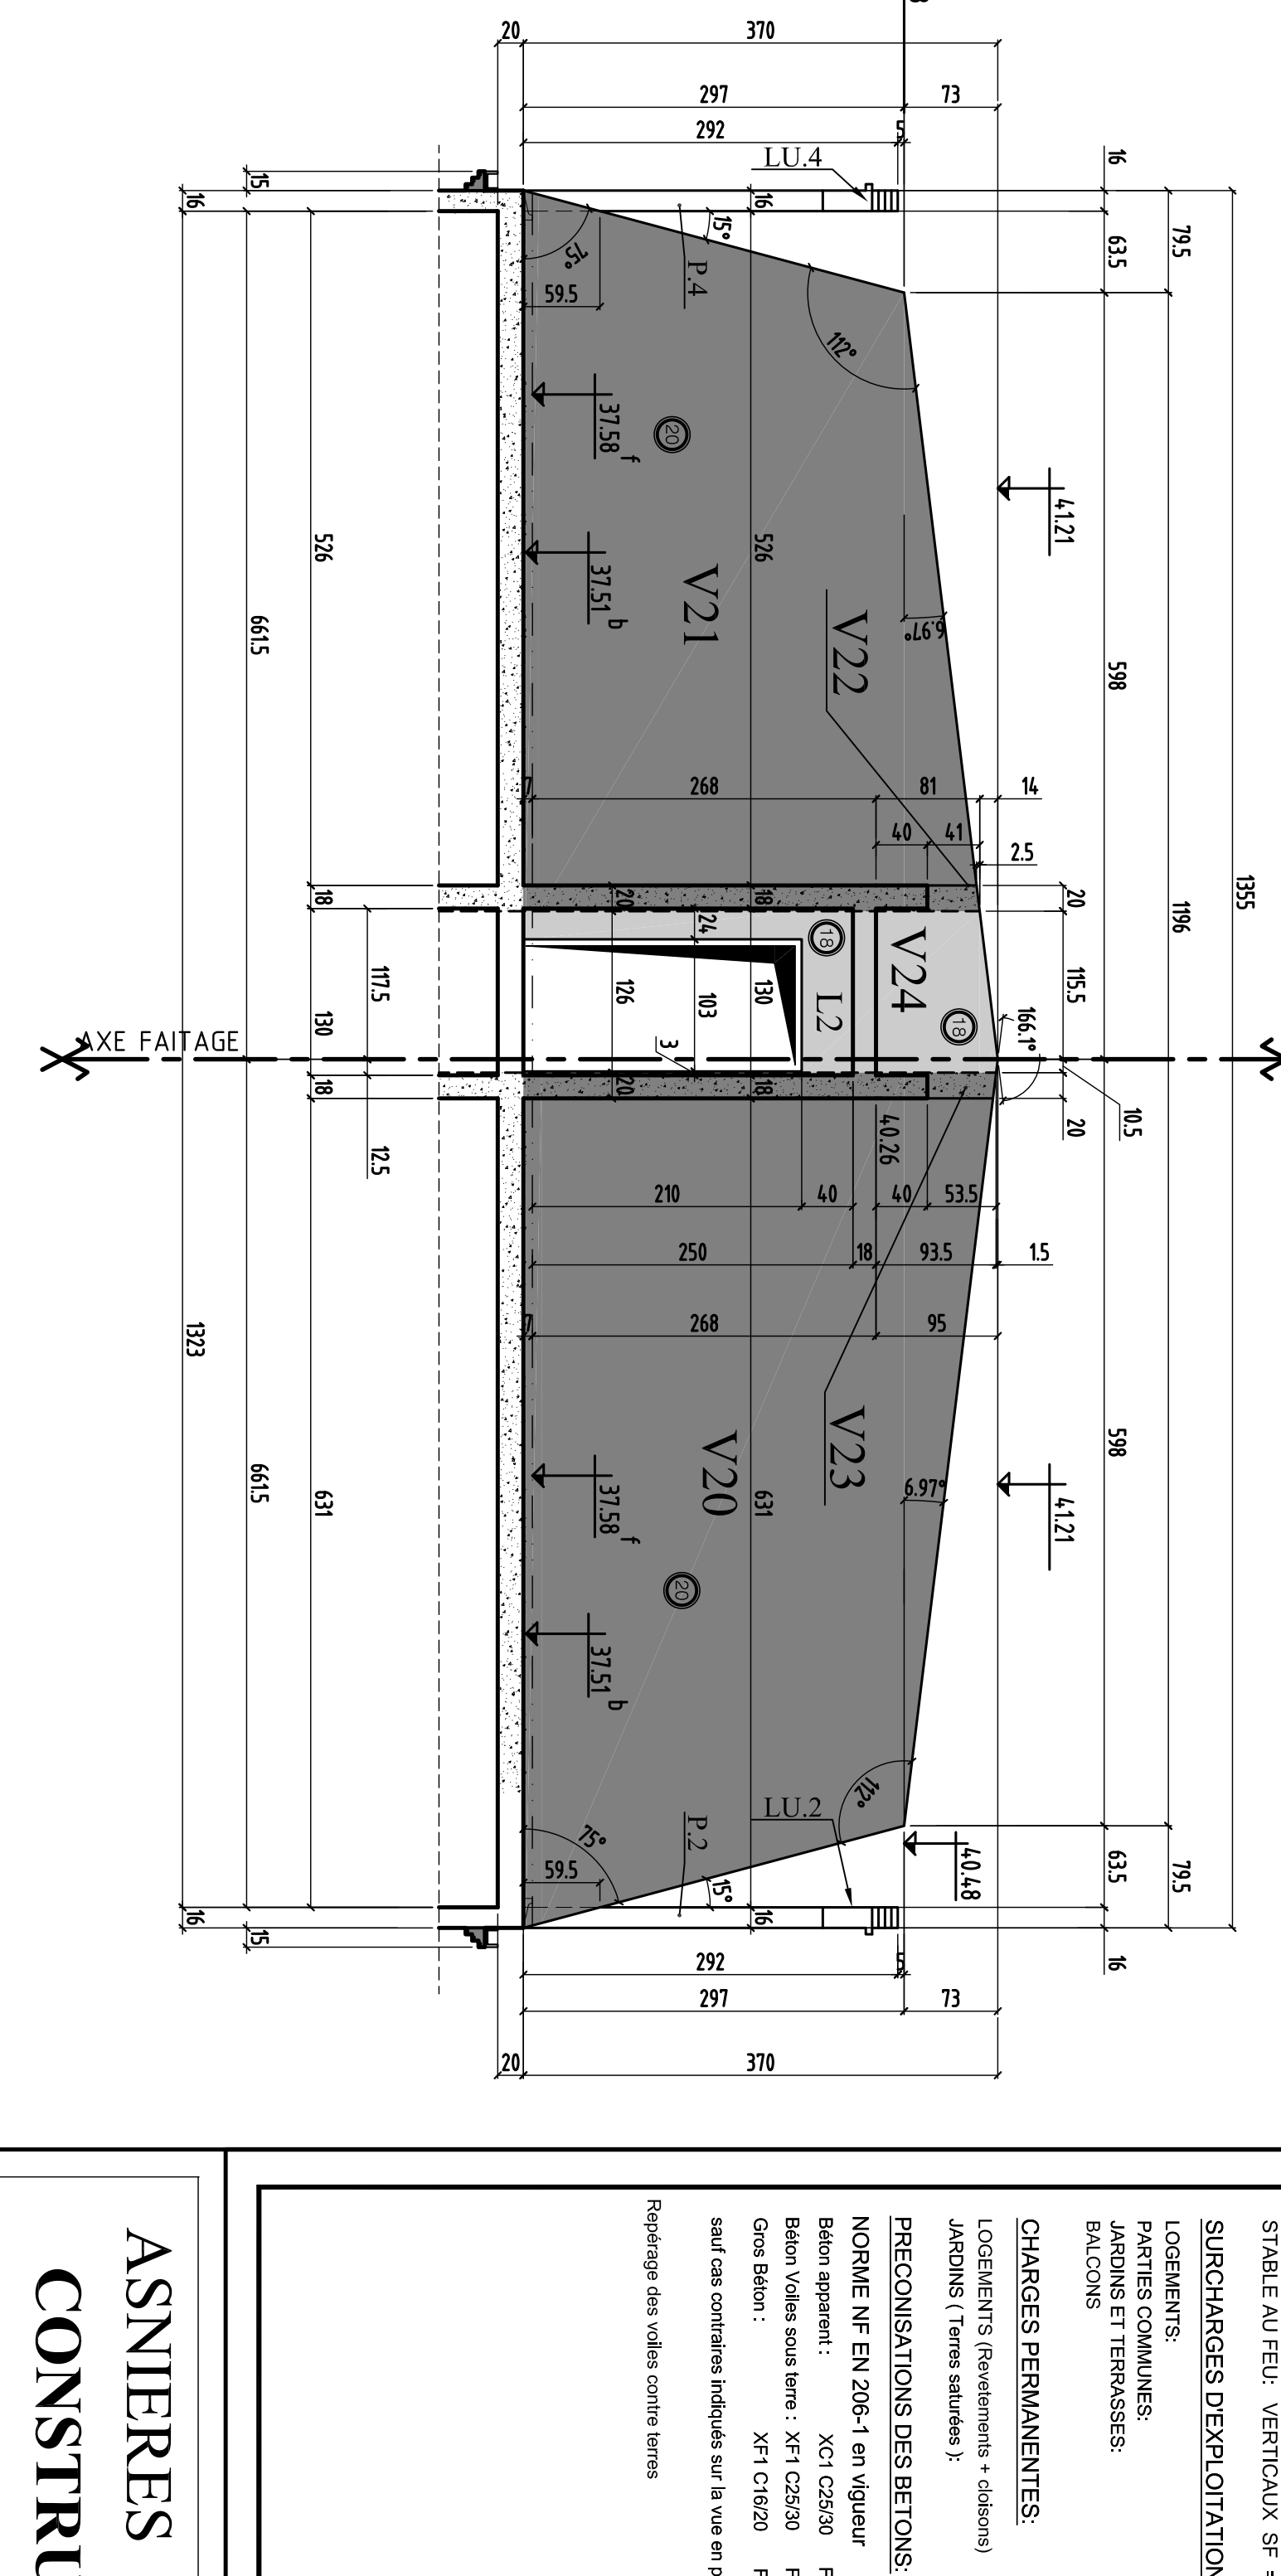


COUPE I-I

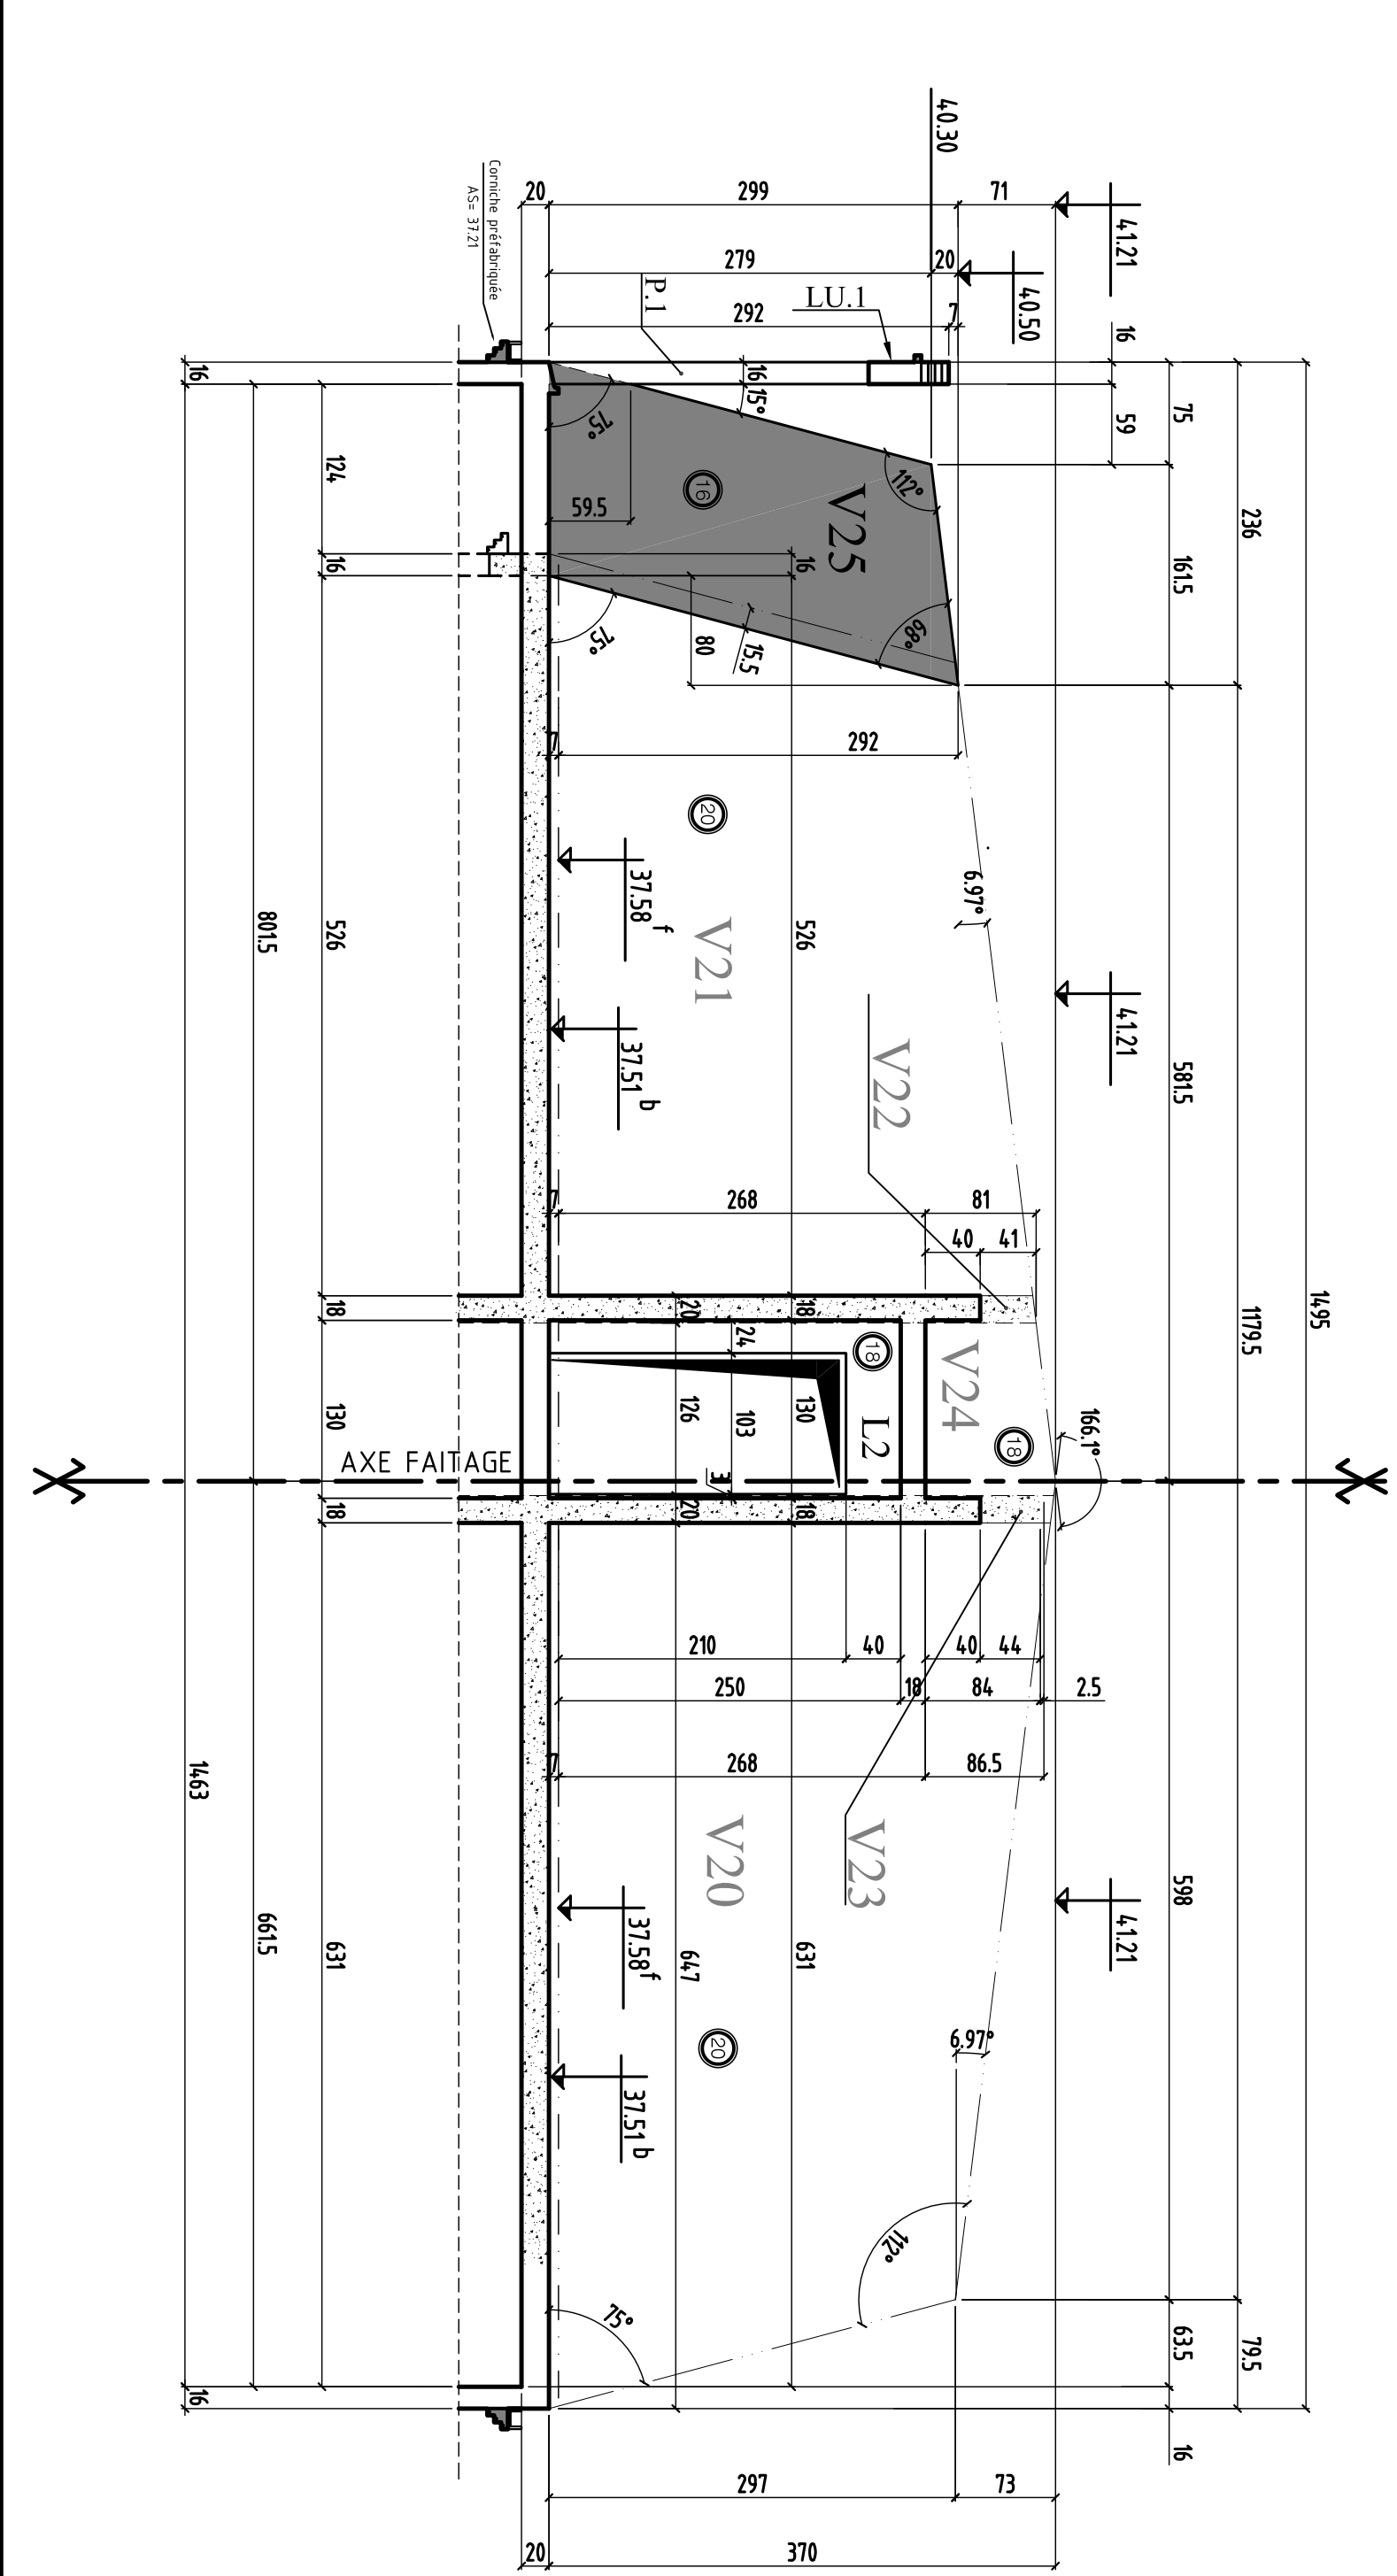


COUPE J-J

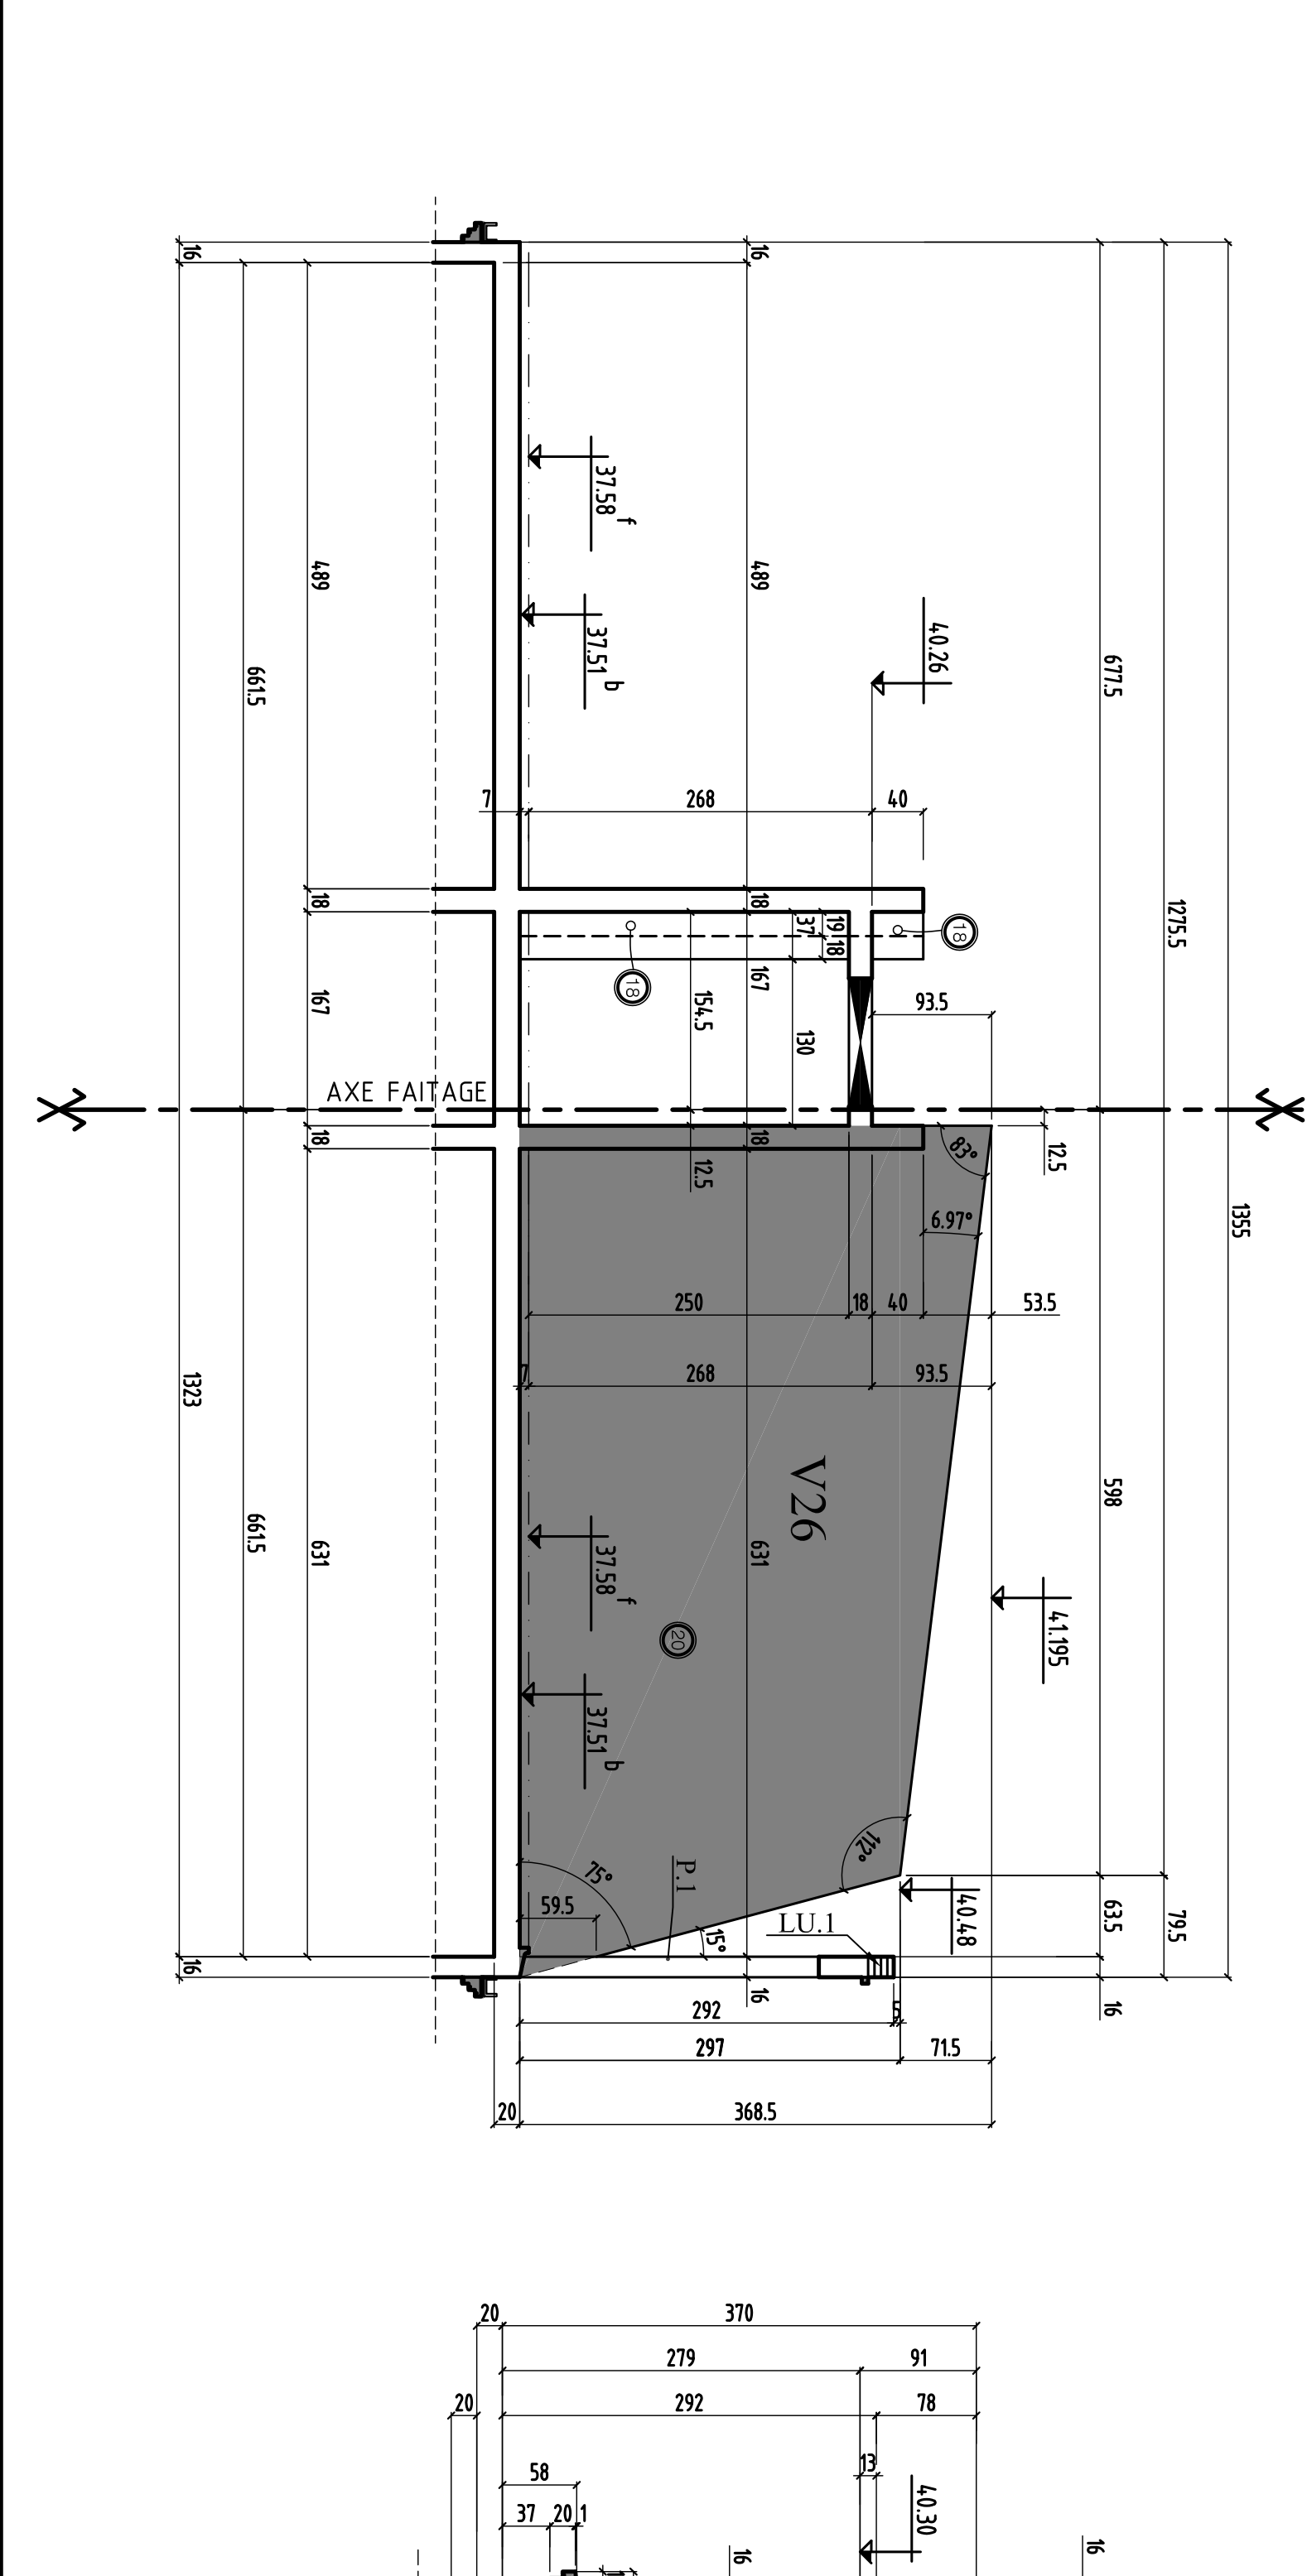

COUPE K-K

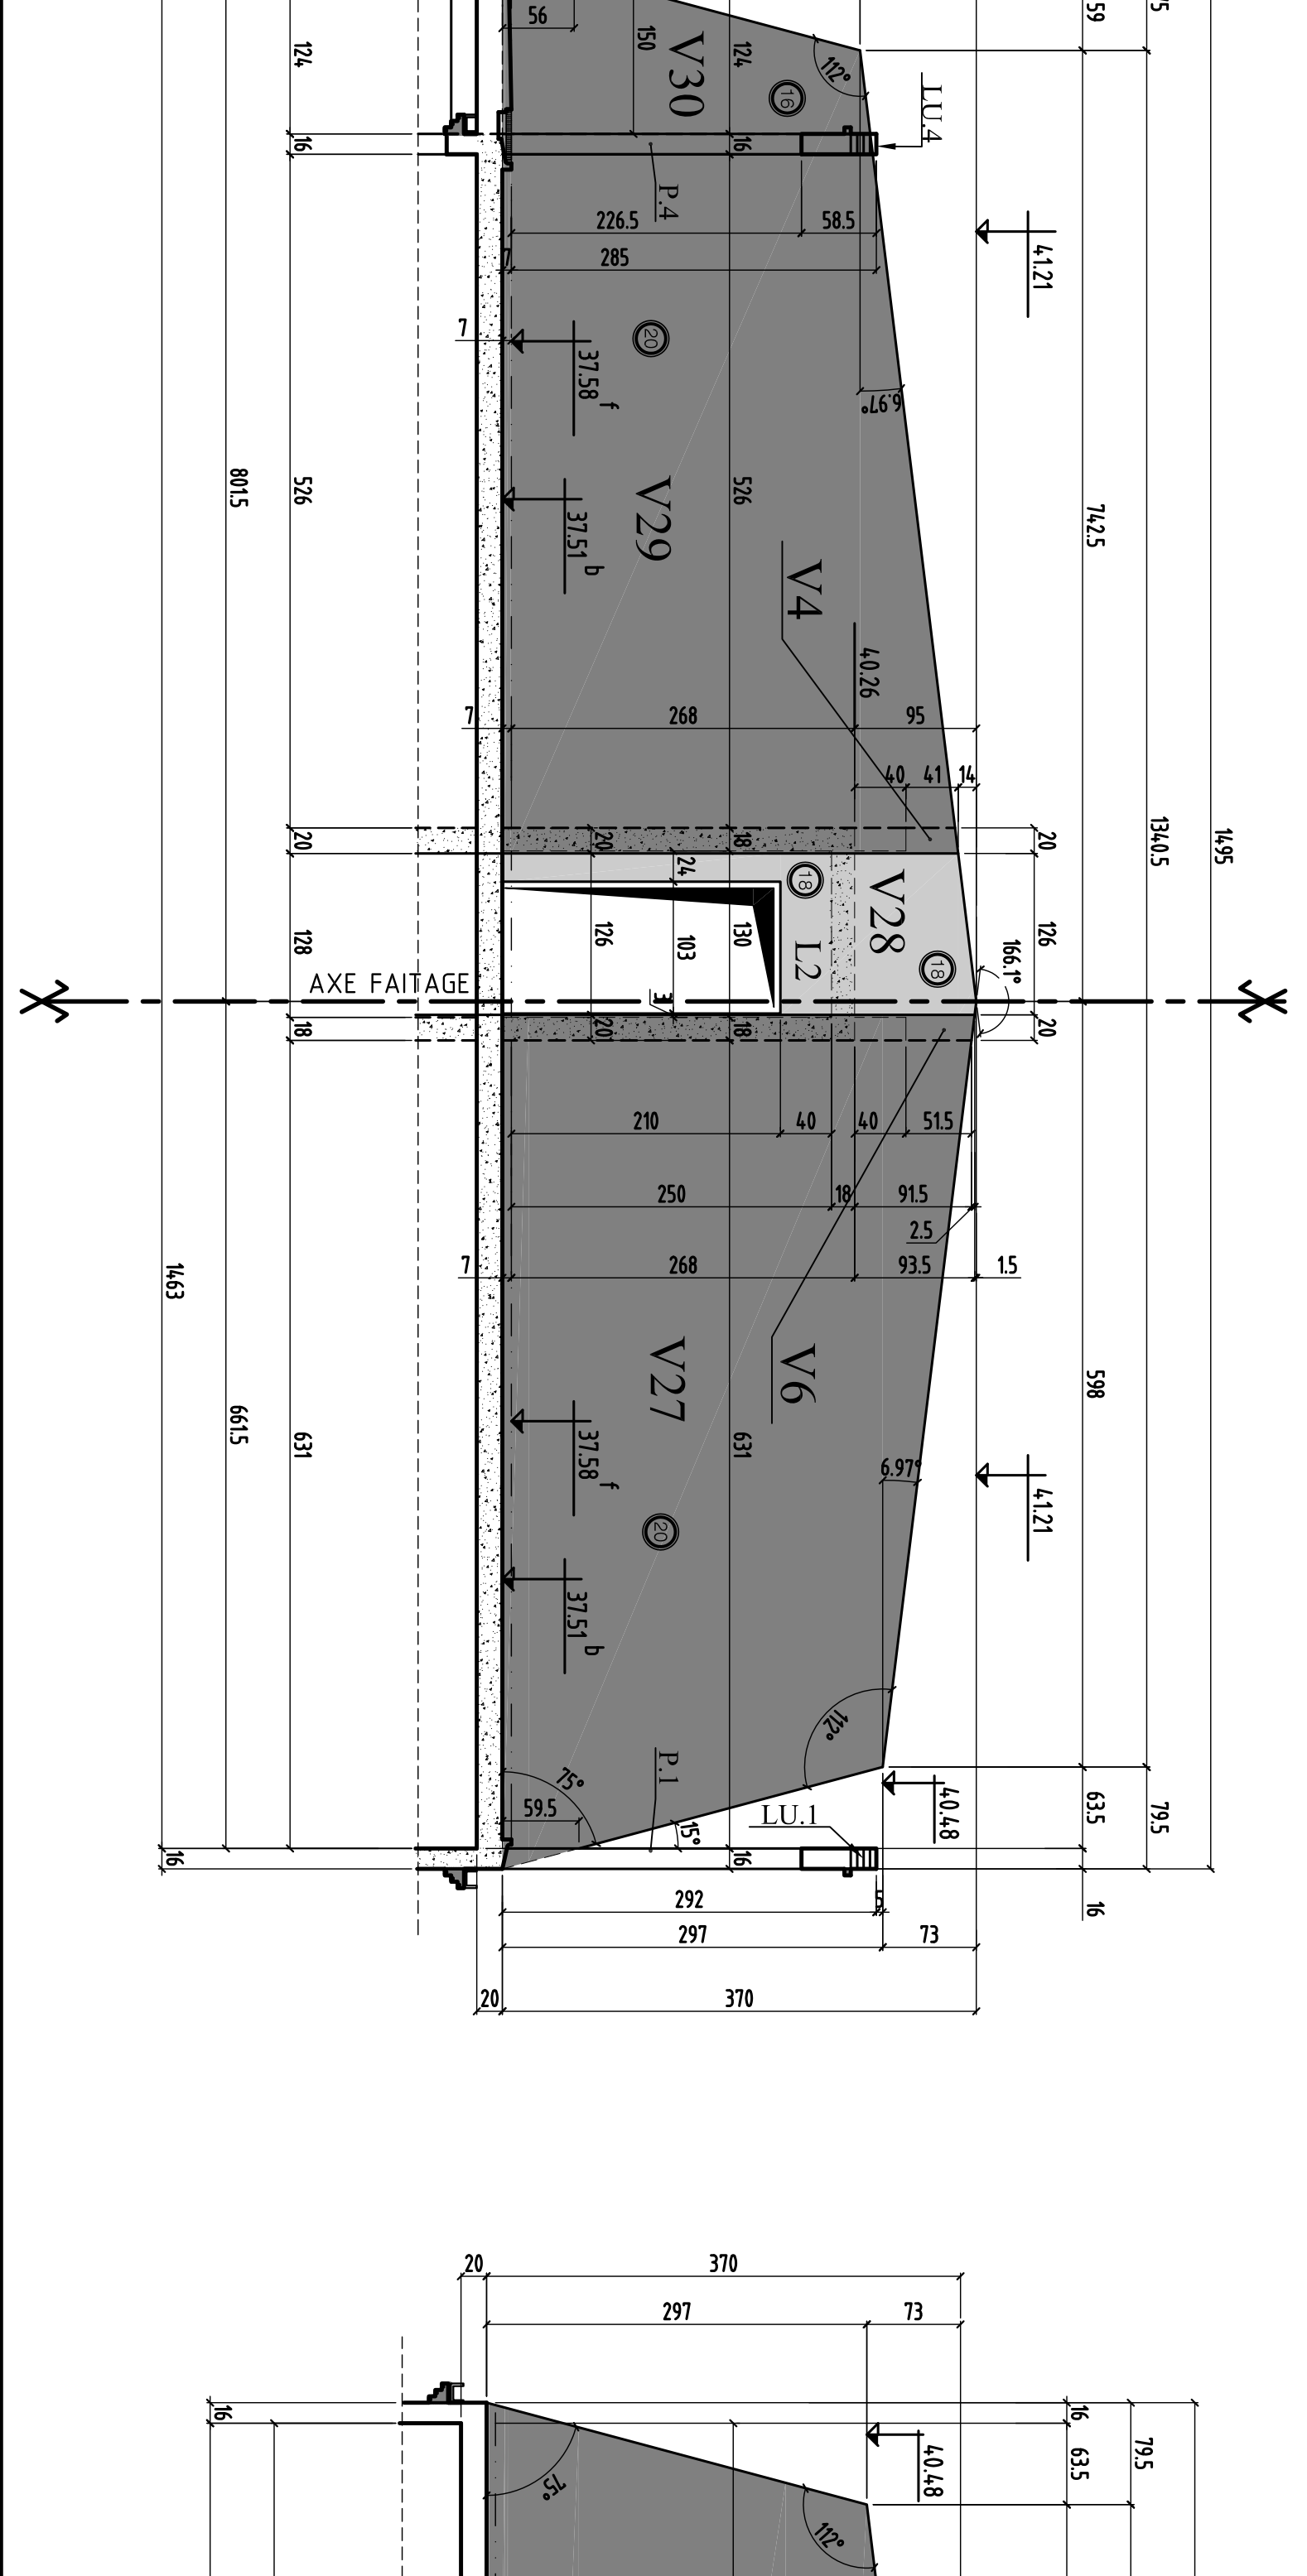

COUPE L-L

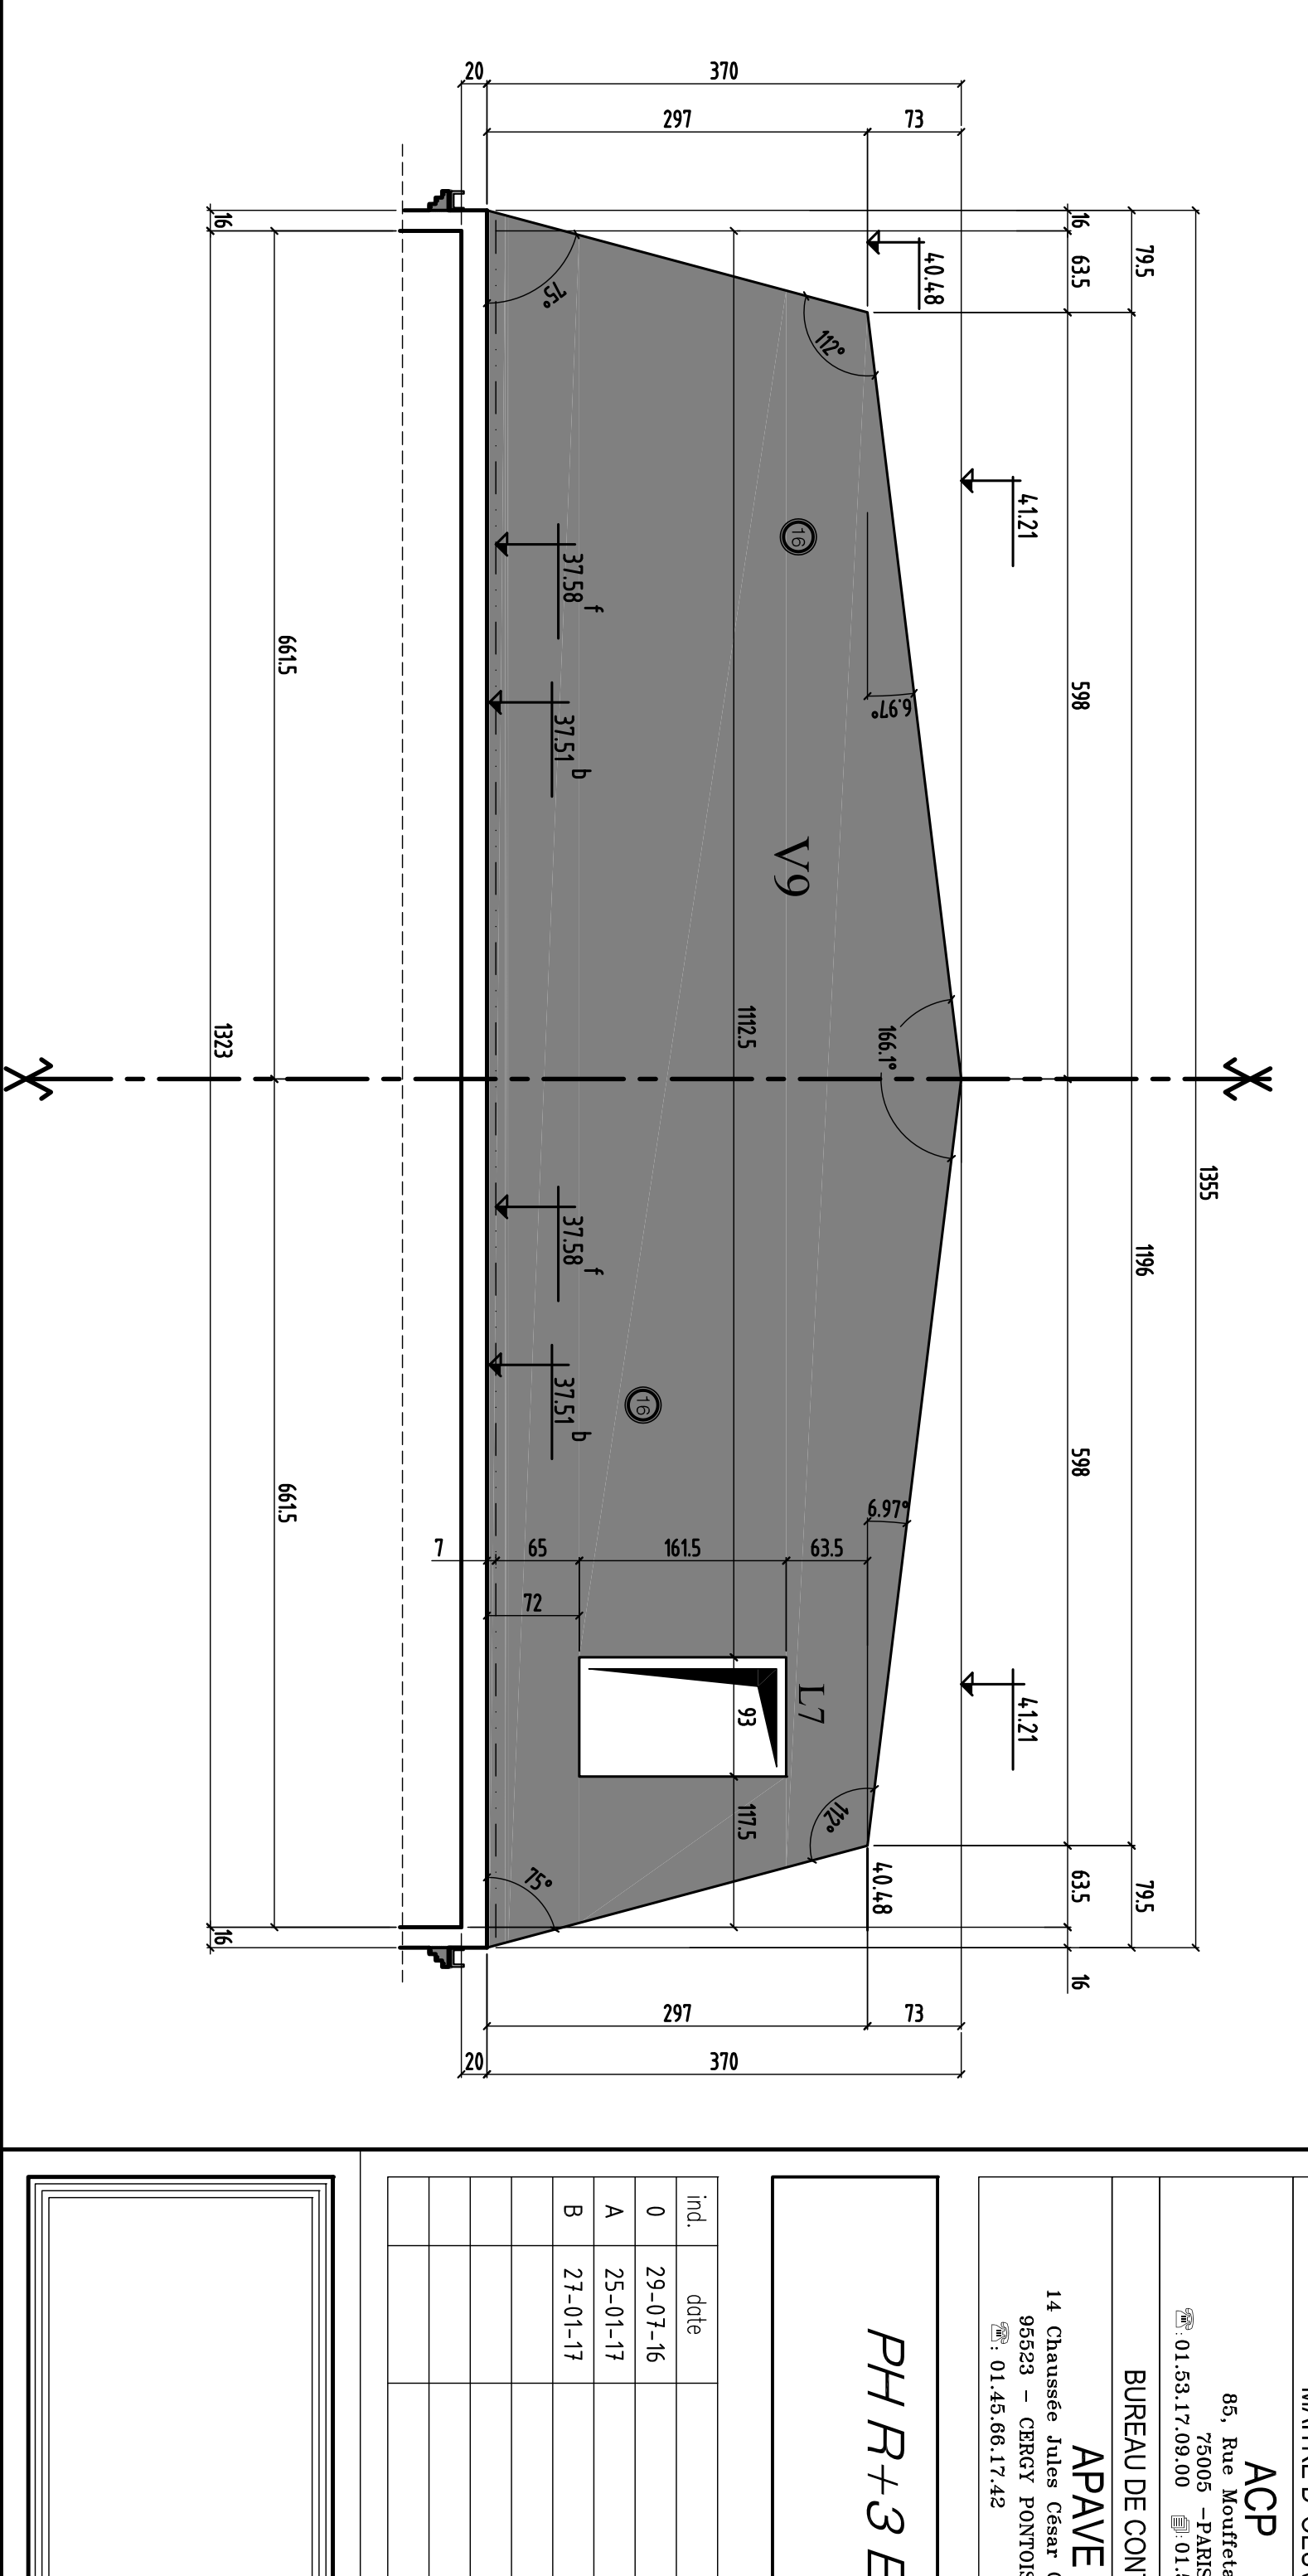

**ASNIERES 92600**  
**CONSTRUCTION D'UN ENSEMBLE DE LOGEMENTS COLLECTIFS ET PARKINGS**  
 57-61, rue Emile Zola  
 92600 ASNIERES SUR SEINE

**MAITRE D'OUVRAGE**  
 ACP  


**PH R+3 ELAVATIONS VOILE PIGNON**







