




VUE EN PLAN - FONDATIONS

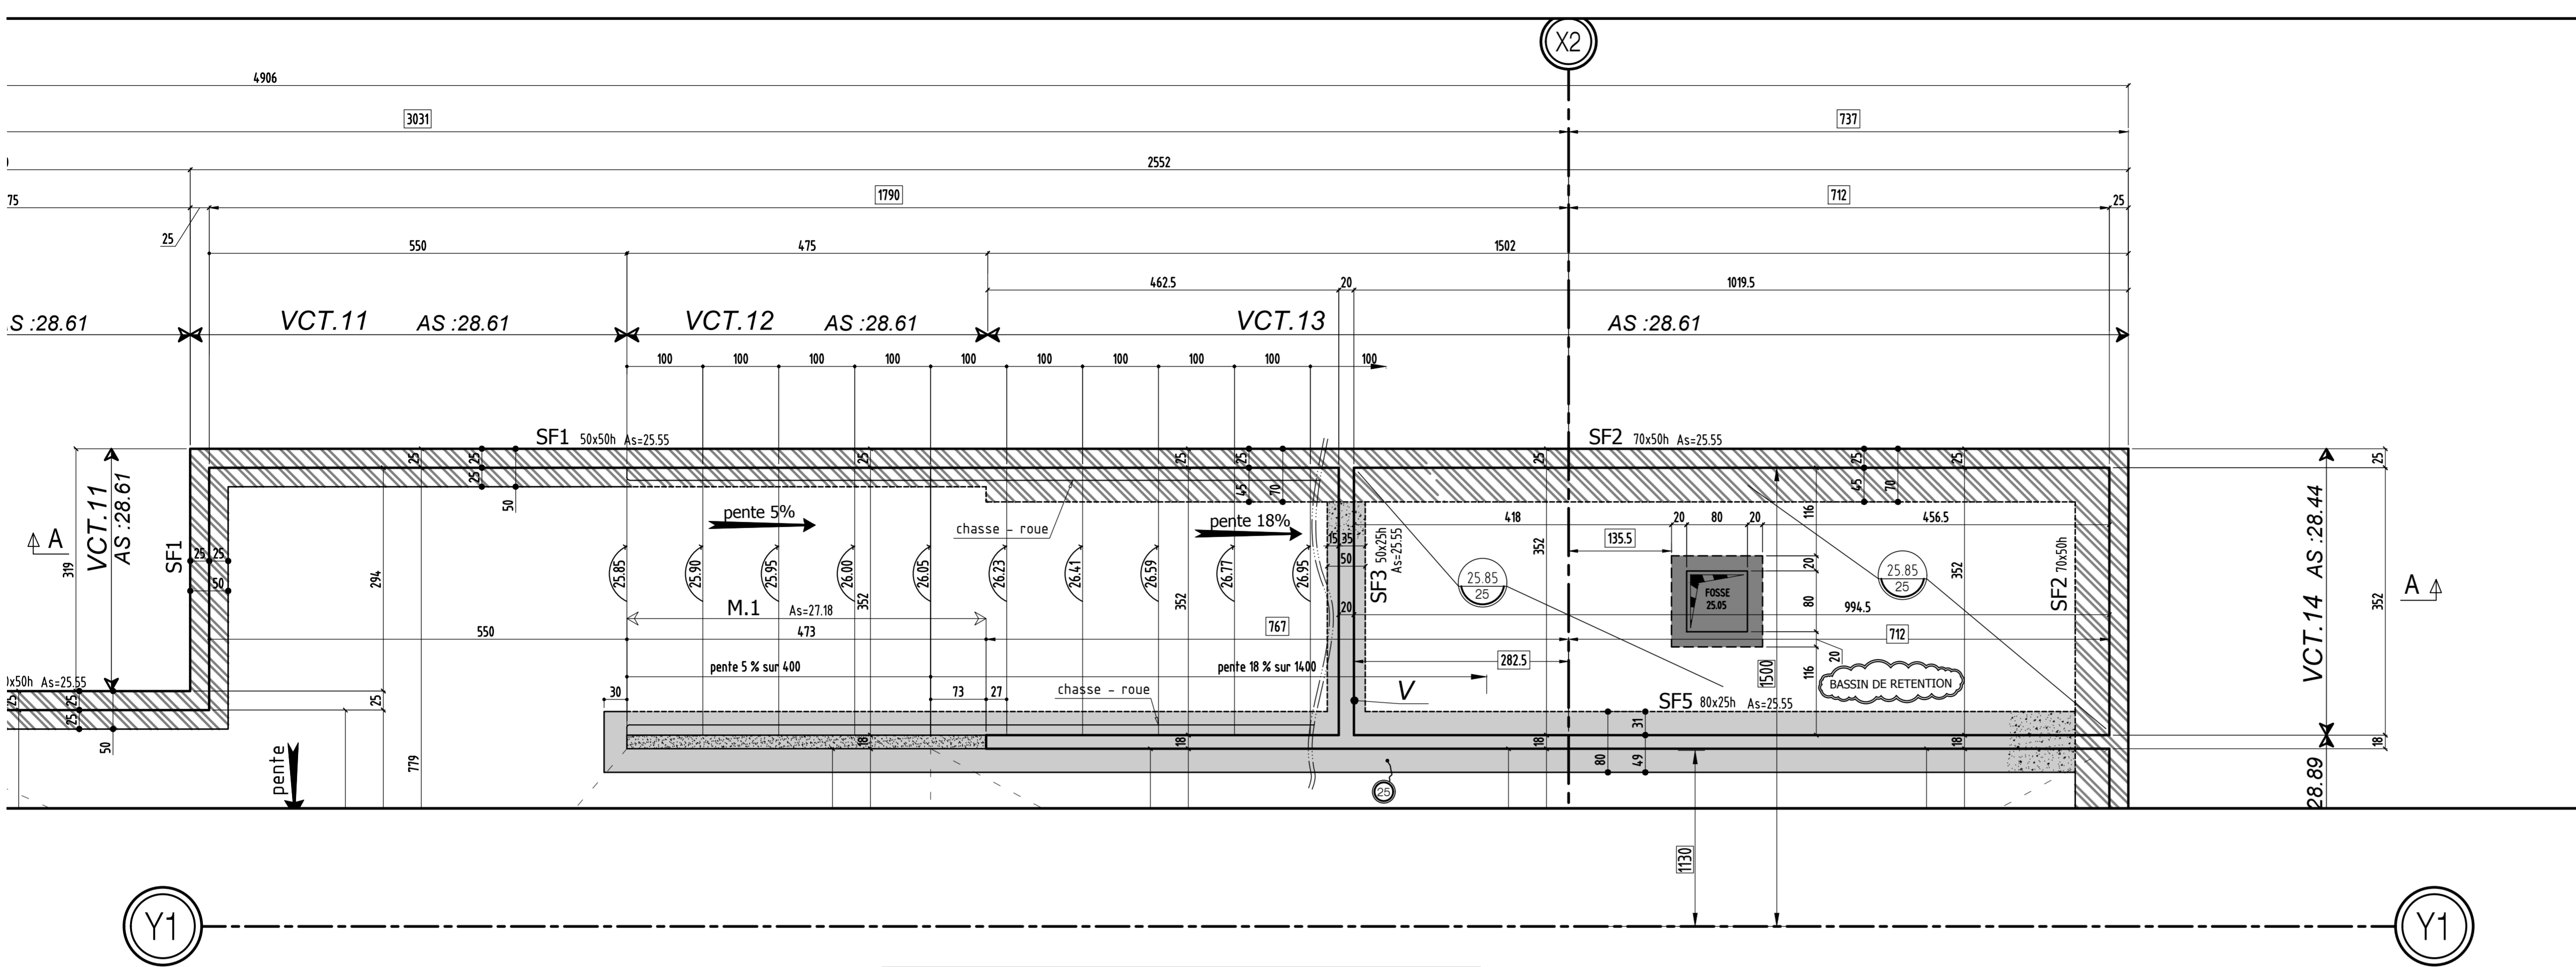

VUE EN PLAN - PH SS-1

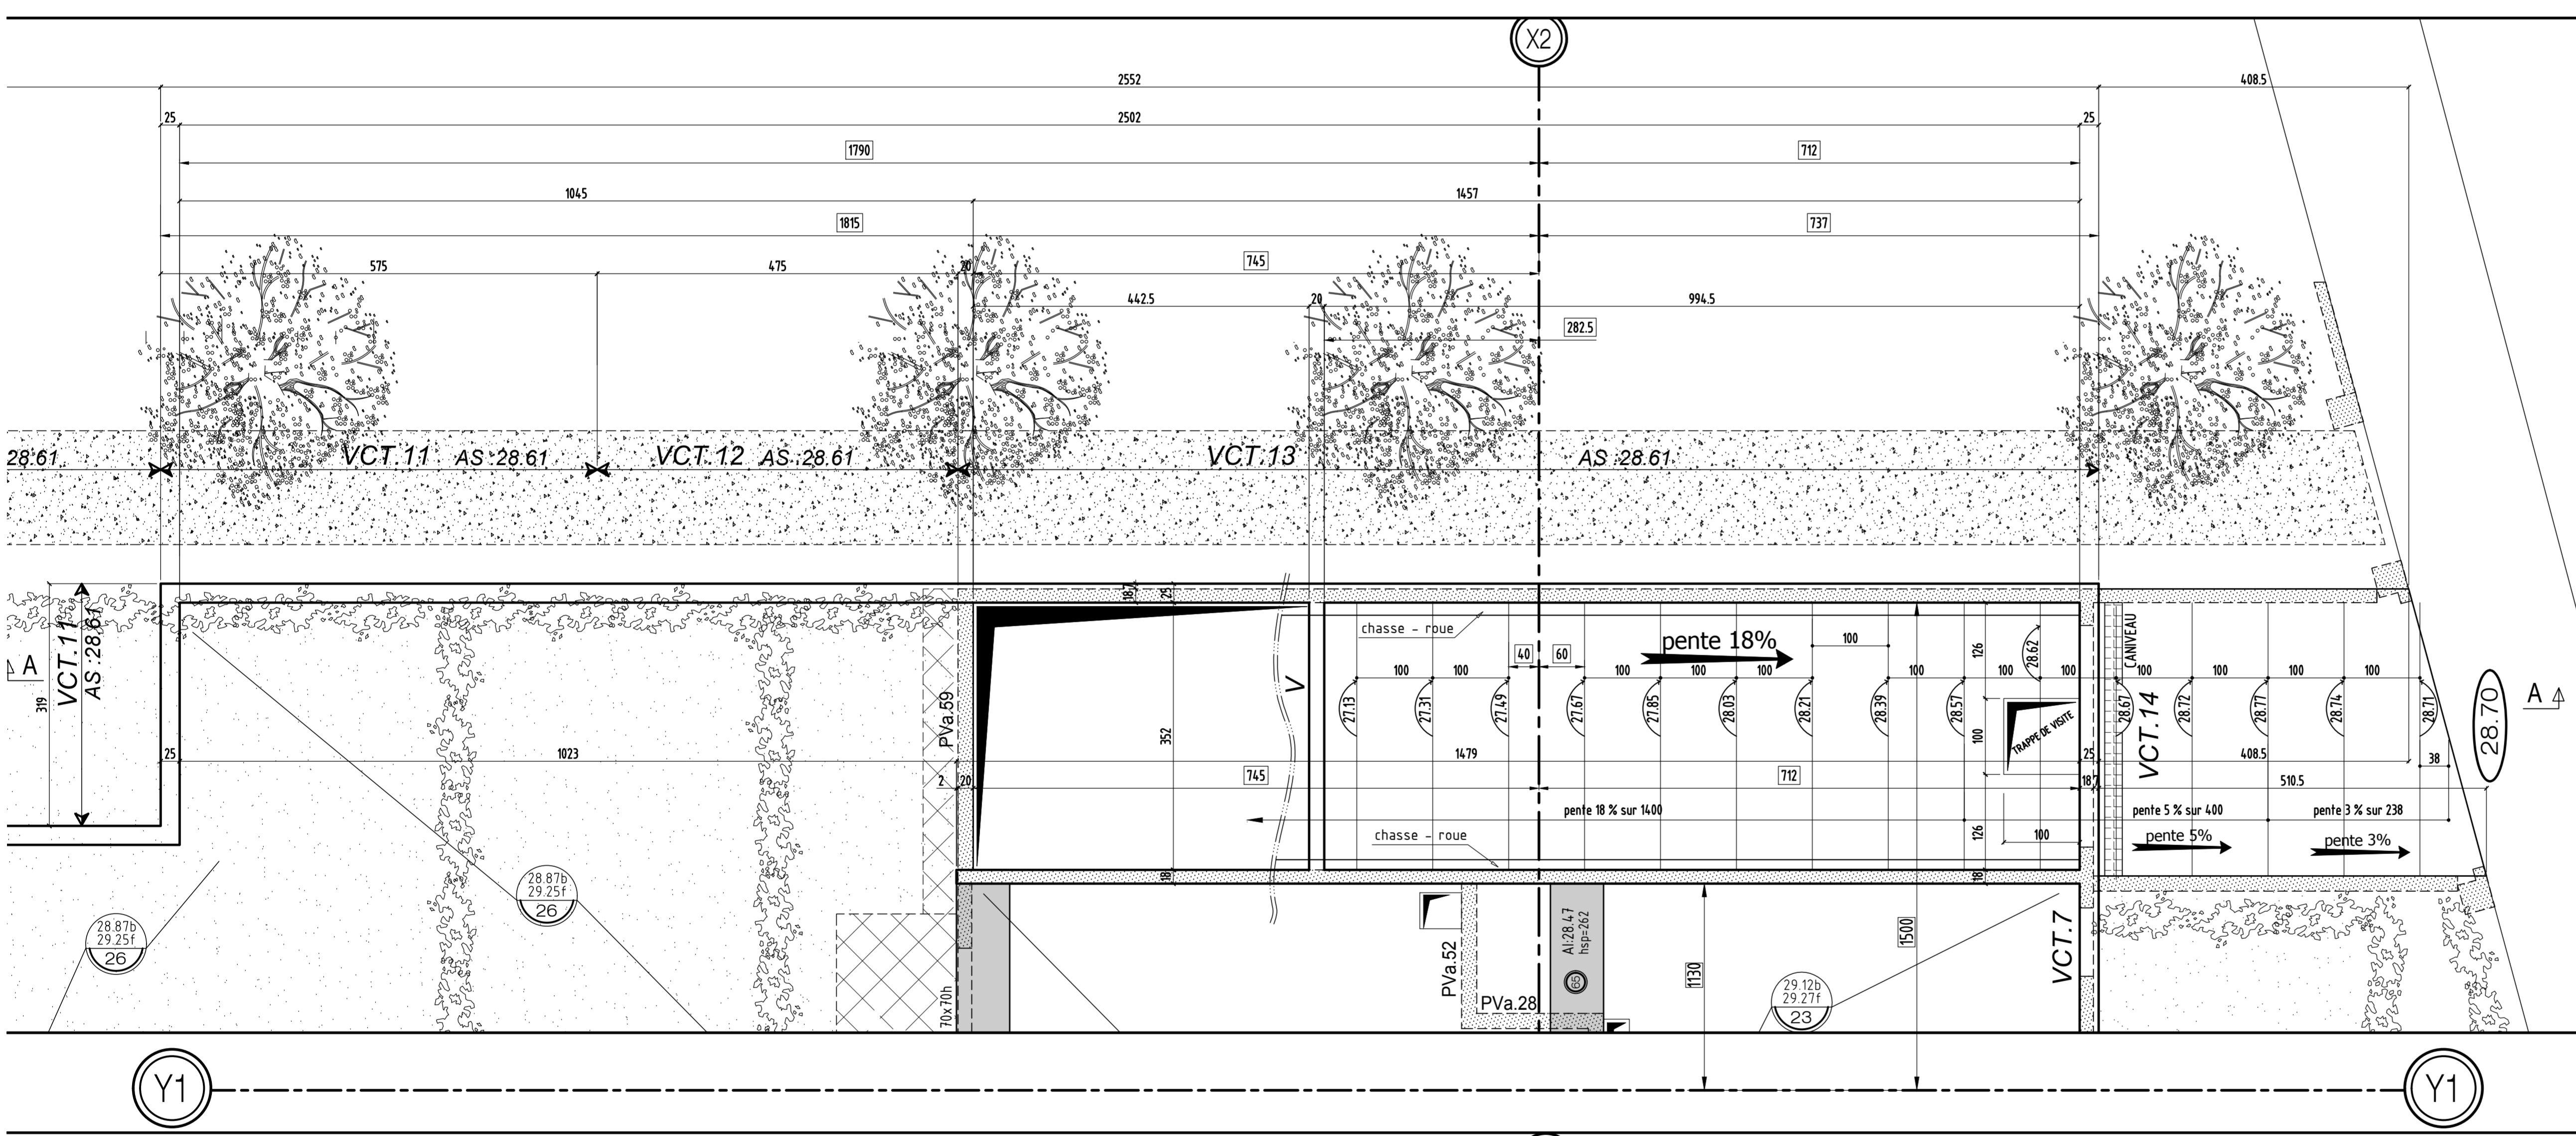

COUPE A-A

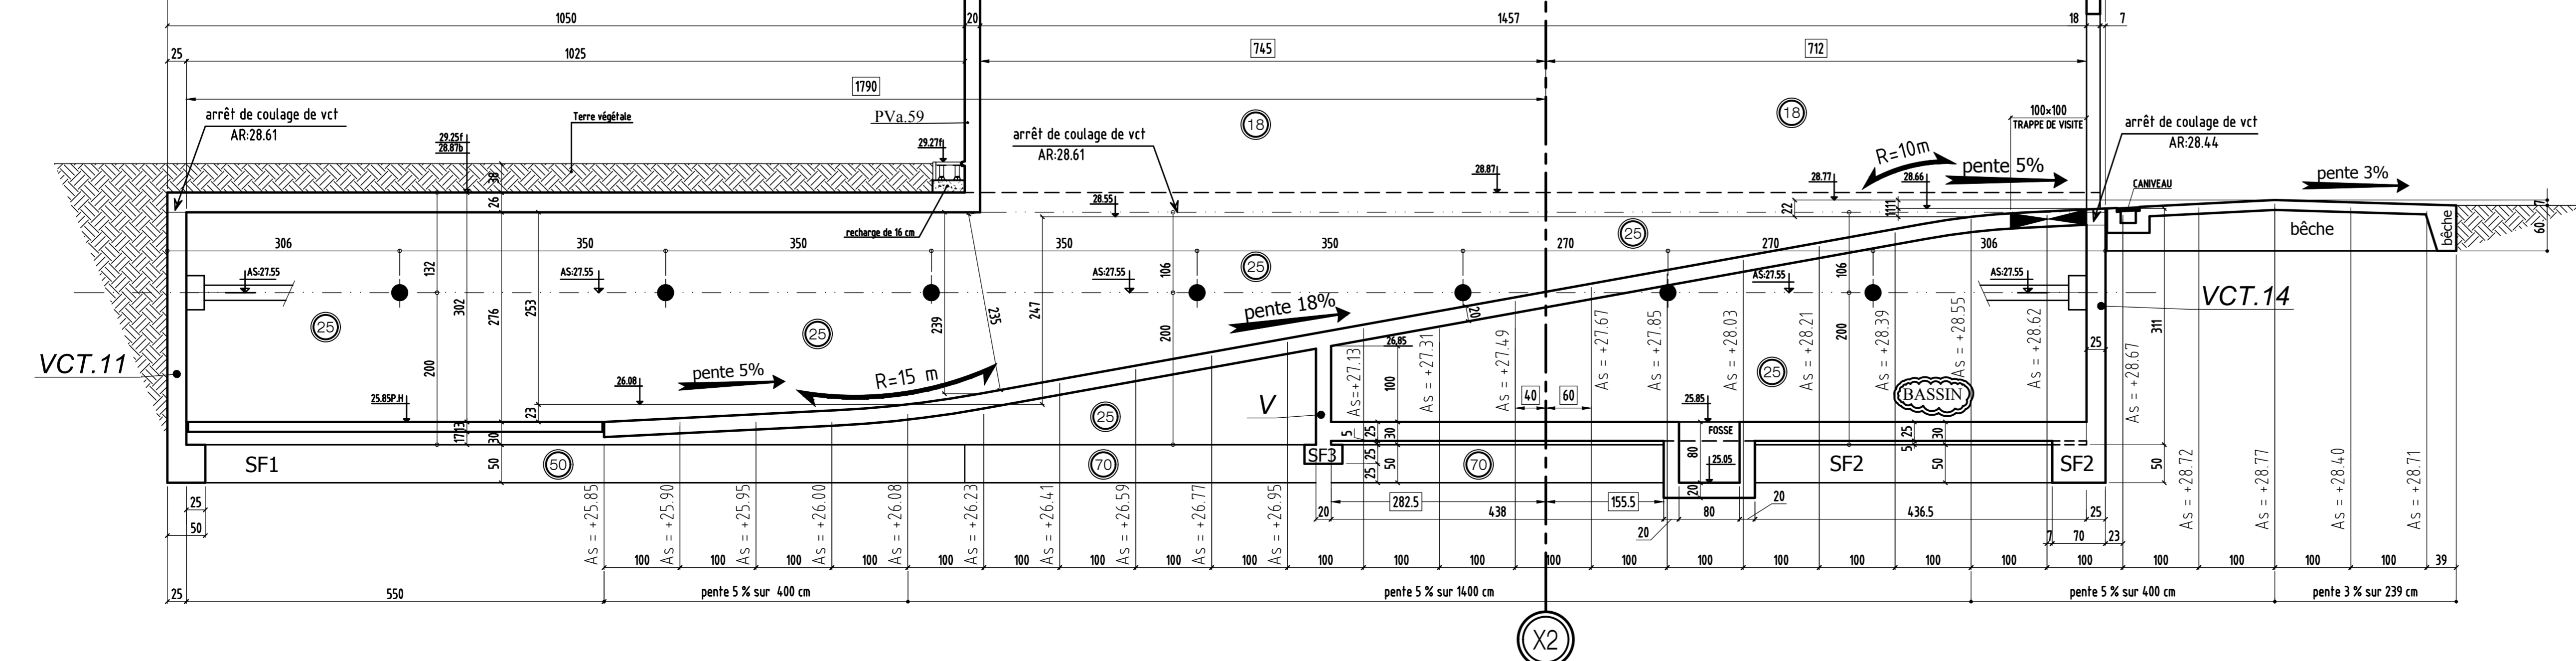

<p>COUPE FEU: PLANCHERS CF = 2 HEURE STABLE AU FEU: VERTICAUX SF = 2 HEURE</p> <p>SURCHARGES D'EXPLOITATION:</p> <p>LOGEMENTS: 150 DaNm² PARTIES COMMUNES: 250 DaNm² JARDINS ET TERRASSES: 250 DaNm² BALCONS: 350 DaNm²</p> <p>CHARGES PERMANENTES:</p> <p>LOGEMENTS (Revetements + cloisons): 150 DaNm² JARDINS (Terres saturées): 2000 DaNm³</p> <p>PRECONISATIONS DES BETONS:</p> <p>NORME NF EN 206-1 en vigueur Béton apparent: XC1 C25/30 Fc28 = 25 Mpa Béton Voies sous terre: XF1 C25/30 Fc28 = 25 Mpa Gros Béton: XF1 C16/20 Fc28 = 20 Mpa</p> <p>sauf cas contraires indiqués sur la vue en plan</p>		<p>Éléments de structure:</p> <ul style="list-style-type: none"> Béton porteur Poteaux noyés Poteaux porteurs Poutres béton armé Béton Non Porteur Maçonnerie Pleine Porteuse Maçonnerie Creuse Porteuse Maçonnerie Pleine Non Porteuse Maçonnerie Creuse Non Porteuse Béton Préfabriqué Impact des voiles béton porteur Impact garde-corps et relevés BA <p>Complexes et revêtements:</p> <ul style="list-style-type: none"> Gros Béton et recharges Dalles sur plots Terre, pelouses Jardinières <p>Représentation des voiles contre terres</p>
---	--	---

ASNIERES 92600
CONSTRUCTION D'UN ENSEMBLE DE LOGEMENTS COLLECTIFS ET PARKINGS
 57-61, rue Emile zola
 92600 ASNIERES SUR SEINE

<p>MAITRE D'OEUVRE</p> <p>ACP 85, Rue Mouffetard 75005 - PARIS ☎ 01.53.17.09.00 ☎ 01.53.17.09.00</p> <p>BUREAU DE CONTROLE</p> <p>APAVE 14 Chaussée Jules César OSNY BP 235 95023 - CERGY PONTOISE CEDEX ☎ 01.45.66.17.42 ☎ 01</p>	<p>MAITRE D'OUVRAGE</p> <p>CFH - SCI ASNIERES PARC 92773 - BOULOGNE-BILLANCOURT ☎ 01.55.60.45.45 ☎ ...</p> <p>ENTREPRISE G.O.</p> <p>BMC Gros-oeuvre - Maçonnerie 18 RUE TROPIER 93130 NOISY-LE-SEC Tél: 01.41.61.08.48 Fax: 01.41.61.08.08</p>
--	---

COFFRAGE - VUE EN PLAN
RAMPE
COFFRAGE - COUPES & DETAILS

ind.	date	modifications
0	29-06-16	1 ère diffusion.

DOSSIER	PLAN	APD
280	C.103	PRO
		EXE
		DOE
ingénieur	Projeteur	Date
H.B.S	29/06/16	1/20