

VOIR PLAN N° : C.102 - Coupes , détails et élévations

COUPE FEU: PLANCHERS CF = 2 HEURE
STABLE AU FEU: VERTICAUX SF = 2 HEURE

SURCHARGES D'EXPLOITATION:
 LOGEMENTS: 150 DaNm²
 PARTIES COMMUNES: 250 DaNm²
 JARDINS ET TERRASSES: 250 DaNm²
 BALCONS: 350 DaNm²

CHARGES PERMANENTES:
 LOGEMENTS (Revetements + cloisons): 150 DaNm²
 JARDINS (Terres saturées): 2000 DaNm³

PRECONISATIONS DES BETONS:
 NORME NF EN 206-1 en vigueur
 Béton apparent: XC1 C25/30 Fc28 = 25 Mpa
 Béton Voiles sous terre: XF1 C25/30 Fc28 = 25 Mpa
 Gros Béton: XF1 C16/20 Fc28 = 20 Mpa
 sauf cas contraires indiqués sur la vue en plan

Représentation des voiles contre terres

Éléments de structure:
 Béton porteur
 Poteaux noyés
 Poteaux porteurs
 Poutres béton armé
 Béton Non Porteur
 Maçonnerie Plaine Porteuse
 Maçonnerie Creuse Porteuse
 Maçonnerie Plaine Non Porteuse
 Maçonnerie Creuse Non Porteuse
 Impact des voiles béton porteur
 Impact garde-corps et relevés BA

Complexes et revêtements:
 Gros Béton et recharges
 Dalles sur plots
 Terre, pelouses
 Jardinières

Abbréviations:
 A.1: Environ DAP: Dalle Absolue Précontrainte
 VAR: Variable S.L.C.: Selon la Cote
 Lg: Longrine Tr: Trumeau R: Raidisseur
 C: Chevêtre M: Massif V: Voile
 Ch: Châssis P: Poteau VCT: Voile contre terre
 L: Linteau PN: Poteau noyé T: Tirant
 Lib: Libage S: Semelle PV: Amorce Poutre-V
 EN: Bande-noyée SF: Semelle filante PV: Poutre-voile

CHANTELOUP EN BRIE 77600

CONSTRUCTION D'UN HOTEL DE 94 CHAMBRES ET D'UN RESTAURANT
 LOT 5.1 ZAC DU CHÊNE SAINT FIACRE
 77600 Chanteloup






LOT 5-1 HOTEL CHANTELOUP

MAITRE D'OEUVRE ATELIER BAUVE ARCHITECTES 11, Rue de Docteur NAUDIER 77400 GAGNY SUR MARNE ☎ 01.60.31.11.00	MAITRE D'OUVRAGE SCI HOTEL DALI 12, BOULEVARD DES SPORTS 77700 BAILLY ROMAUVILLIERS ☎ 0164630413
BUREAU DE CONTROLE CONTROLE G 86/88 rue du point du jour 92100 BOULOGNE-BILLANCOURT ☎ 09.82.50.61.49	ENTREPRISE G.O. ROC - Rochefolle Construction 2A de la Courtilière - L. rue de la Marne 77400 SAINT THIBAUT DES VIGNES ☎ 01.60.31.31.35 ☎ 01.60.31.61.61

COFFRAGE - VUE EN PLAN
PLANCHERS BAS du N-1
FONDACTIONS-BUTONS - VOILES CONTRE TERRE

ind.	date	modifications
0	05-12-16	1 ère diffusion.
A	21-12-16	Mise à jour générale.

DOSSIER		PLAN	APD
284		C.101	IND.
		EXE	PRO
		DOE	EXE
Ingenieur	Projeteur	Date	Echelle
H. B. S.		05/12/16	1/30

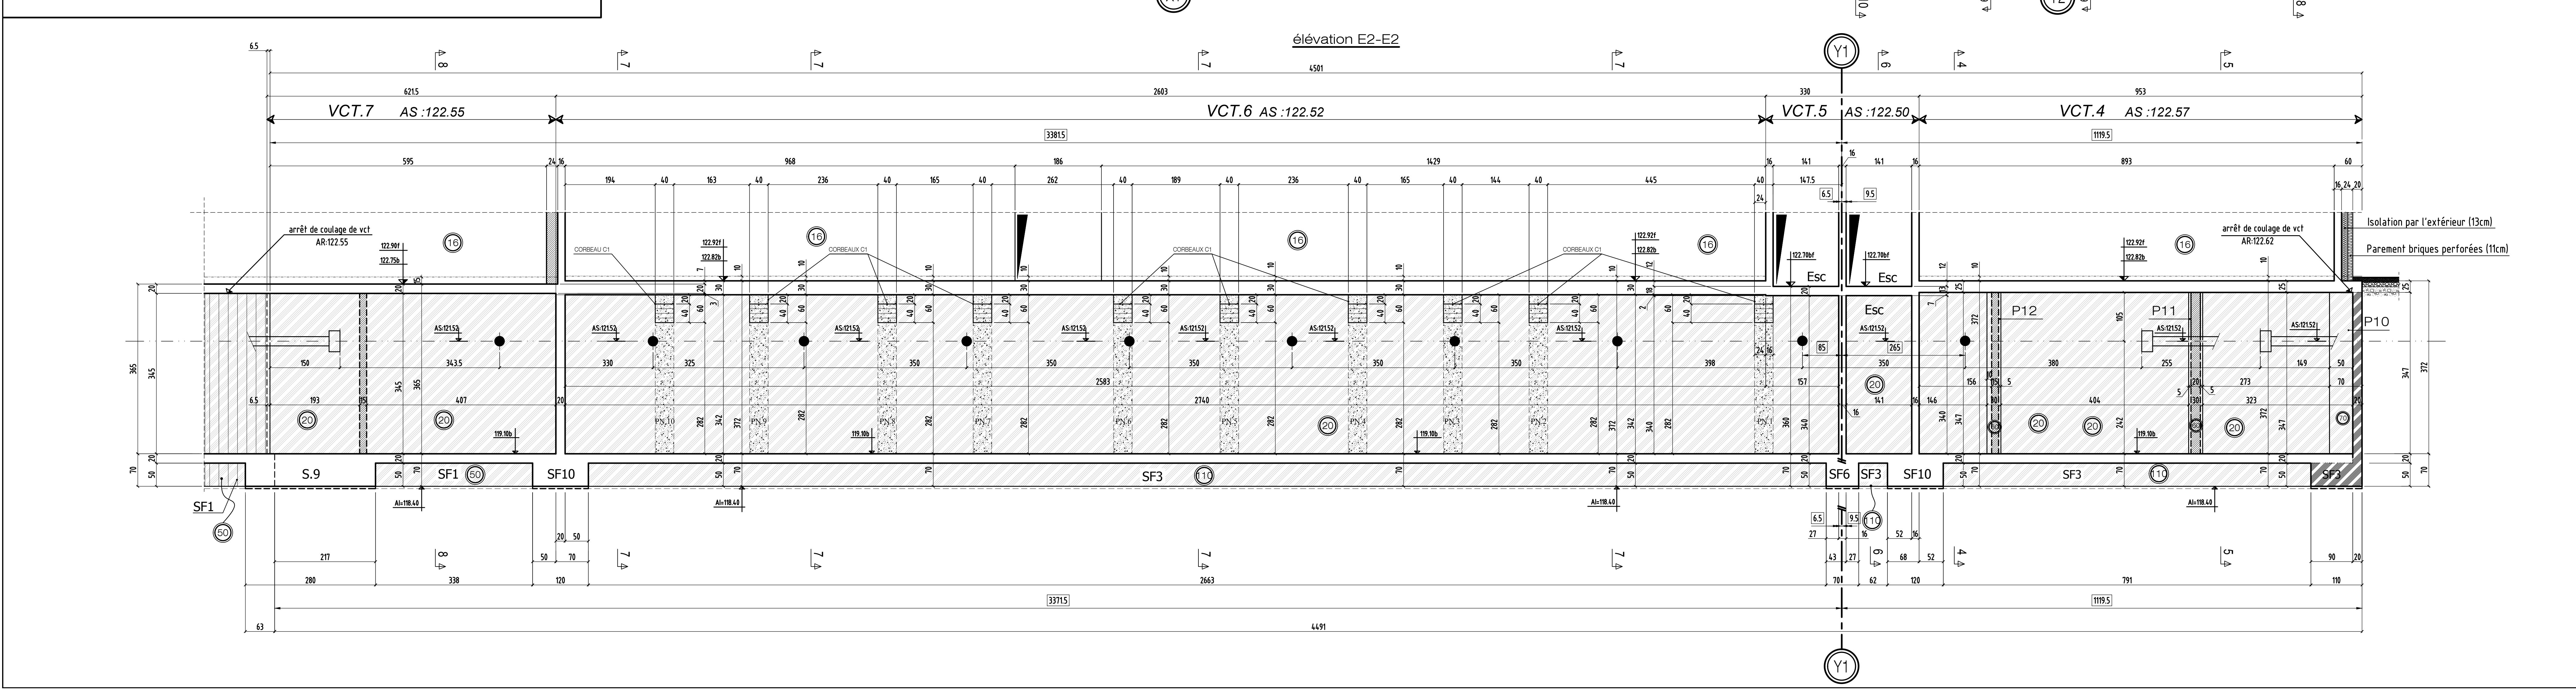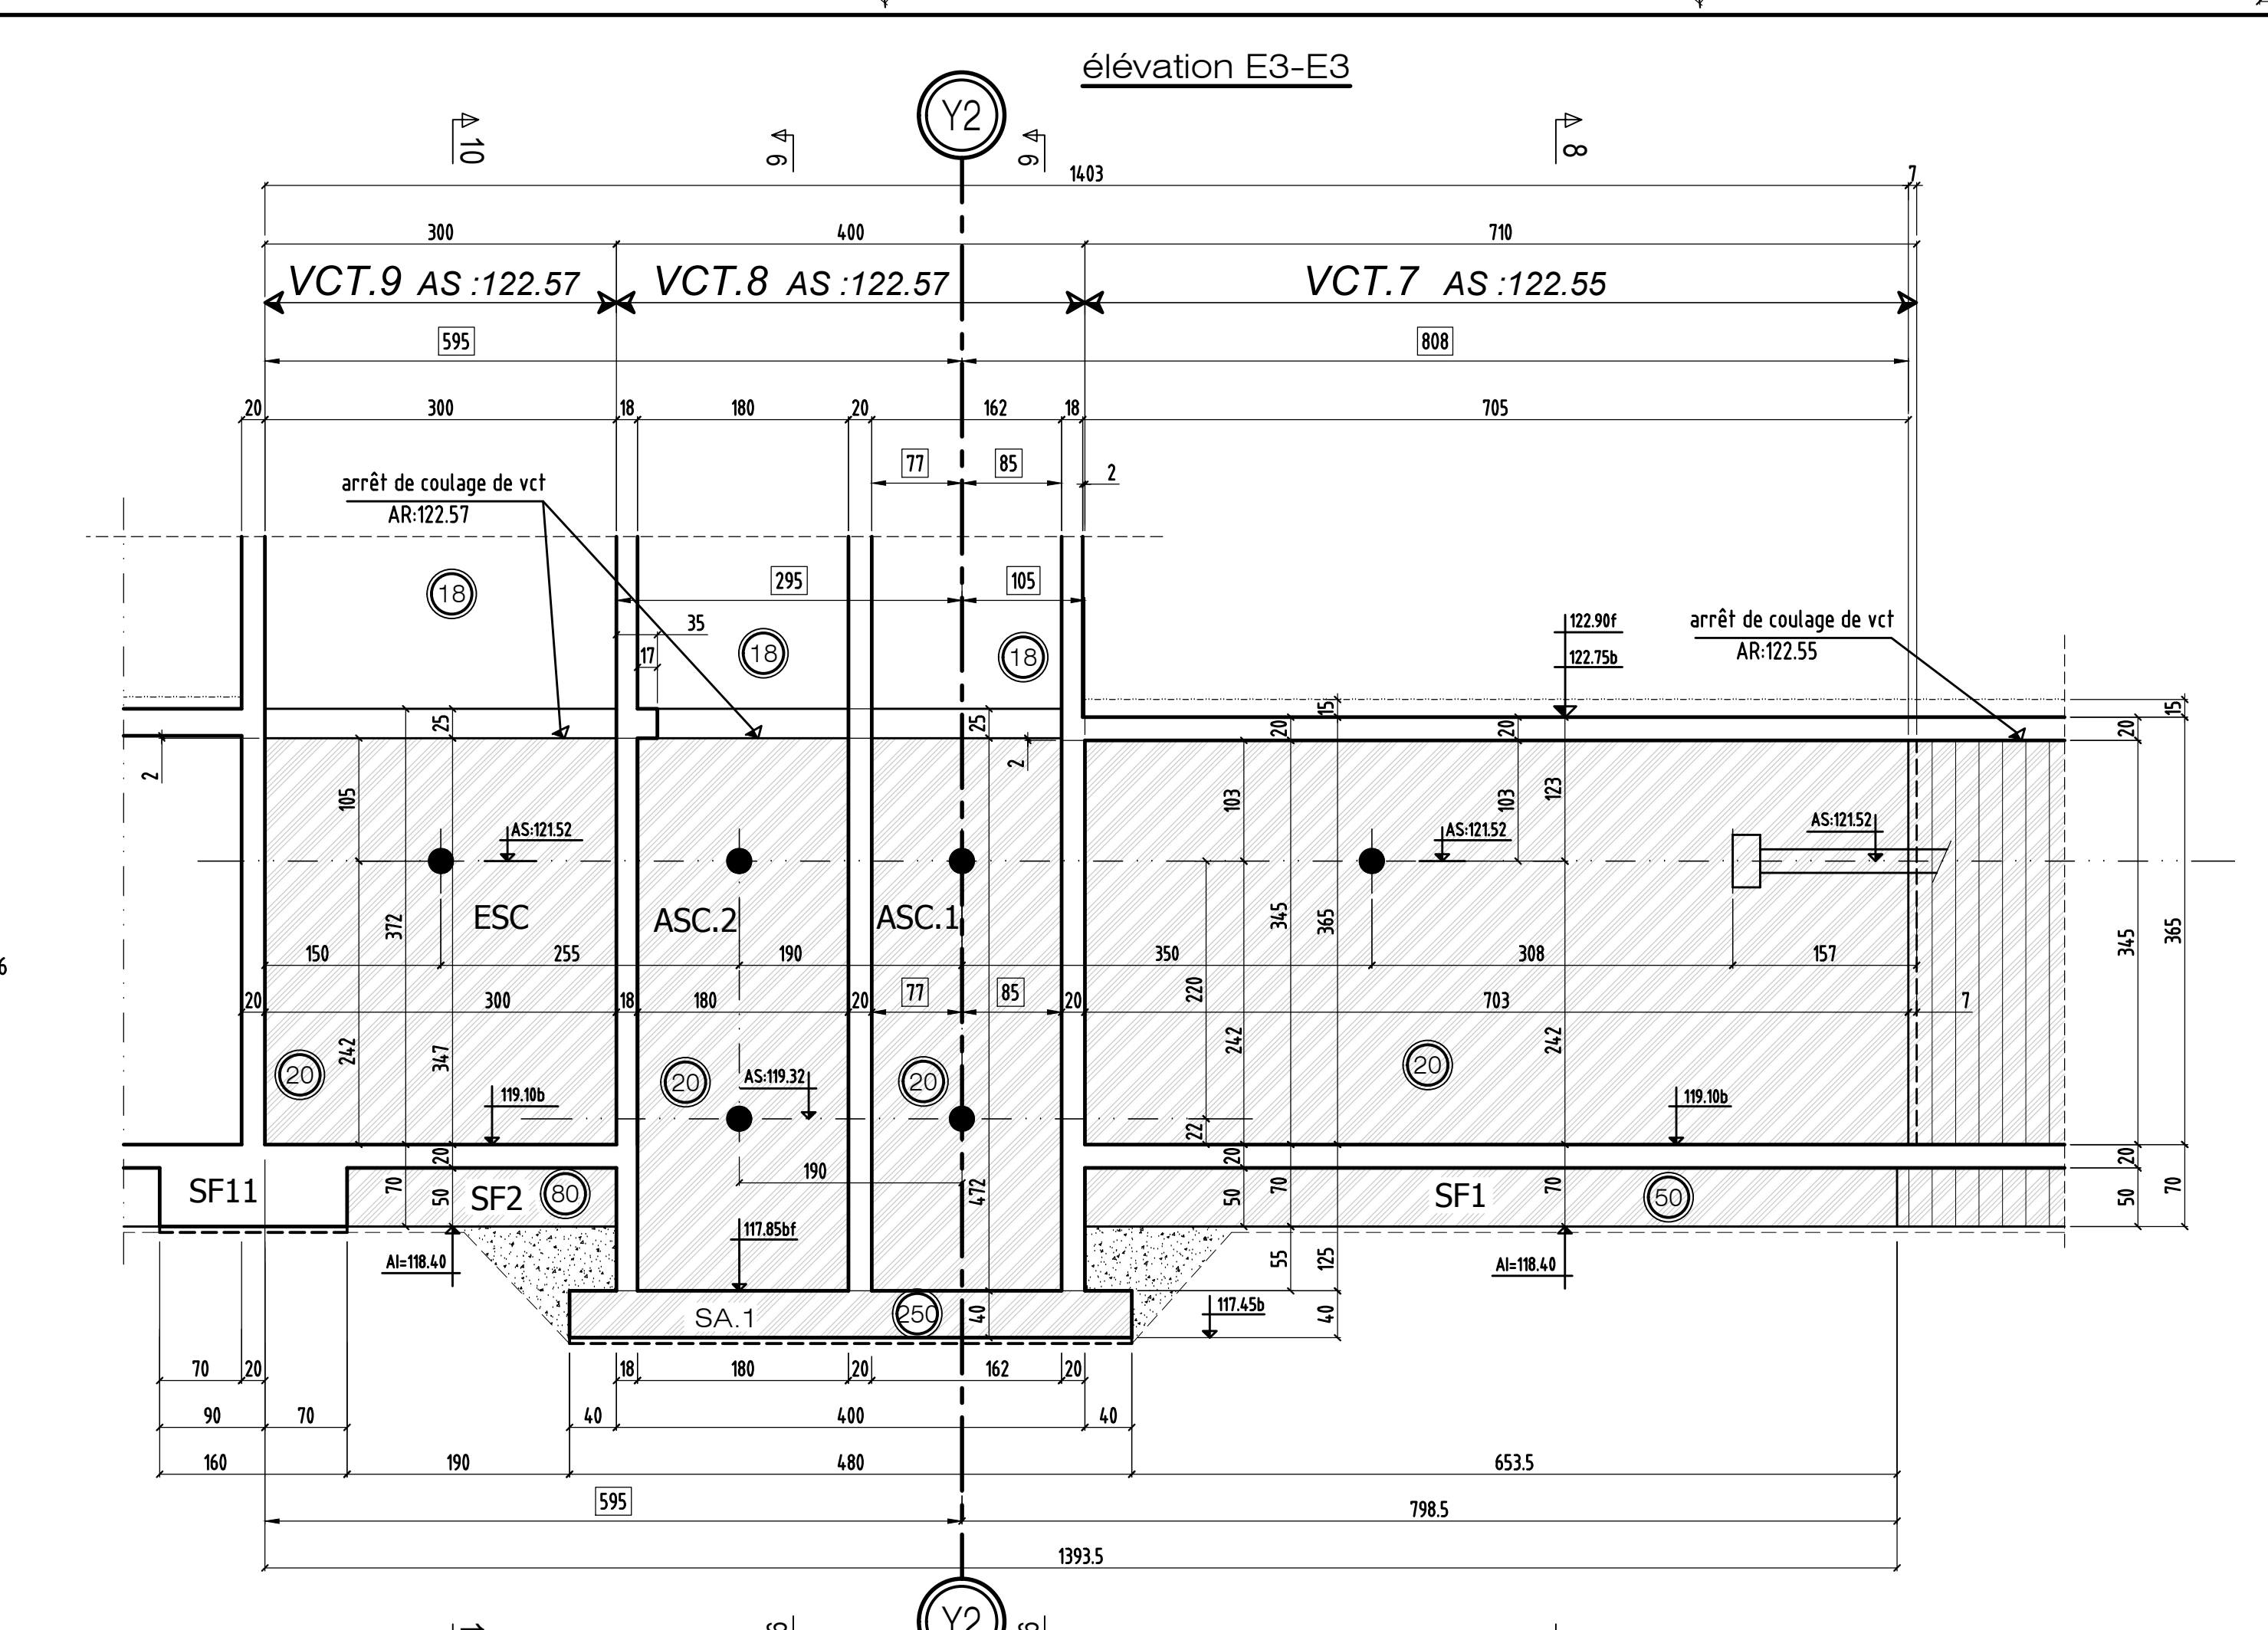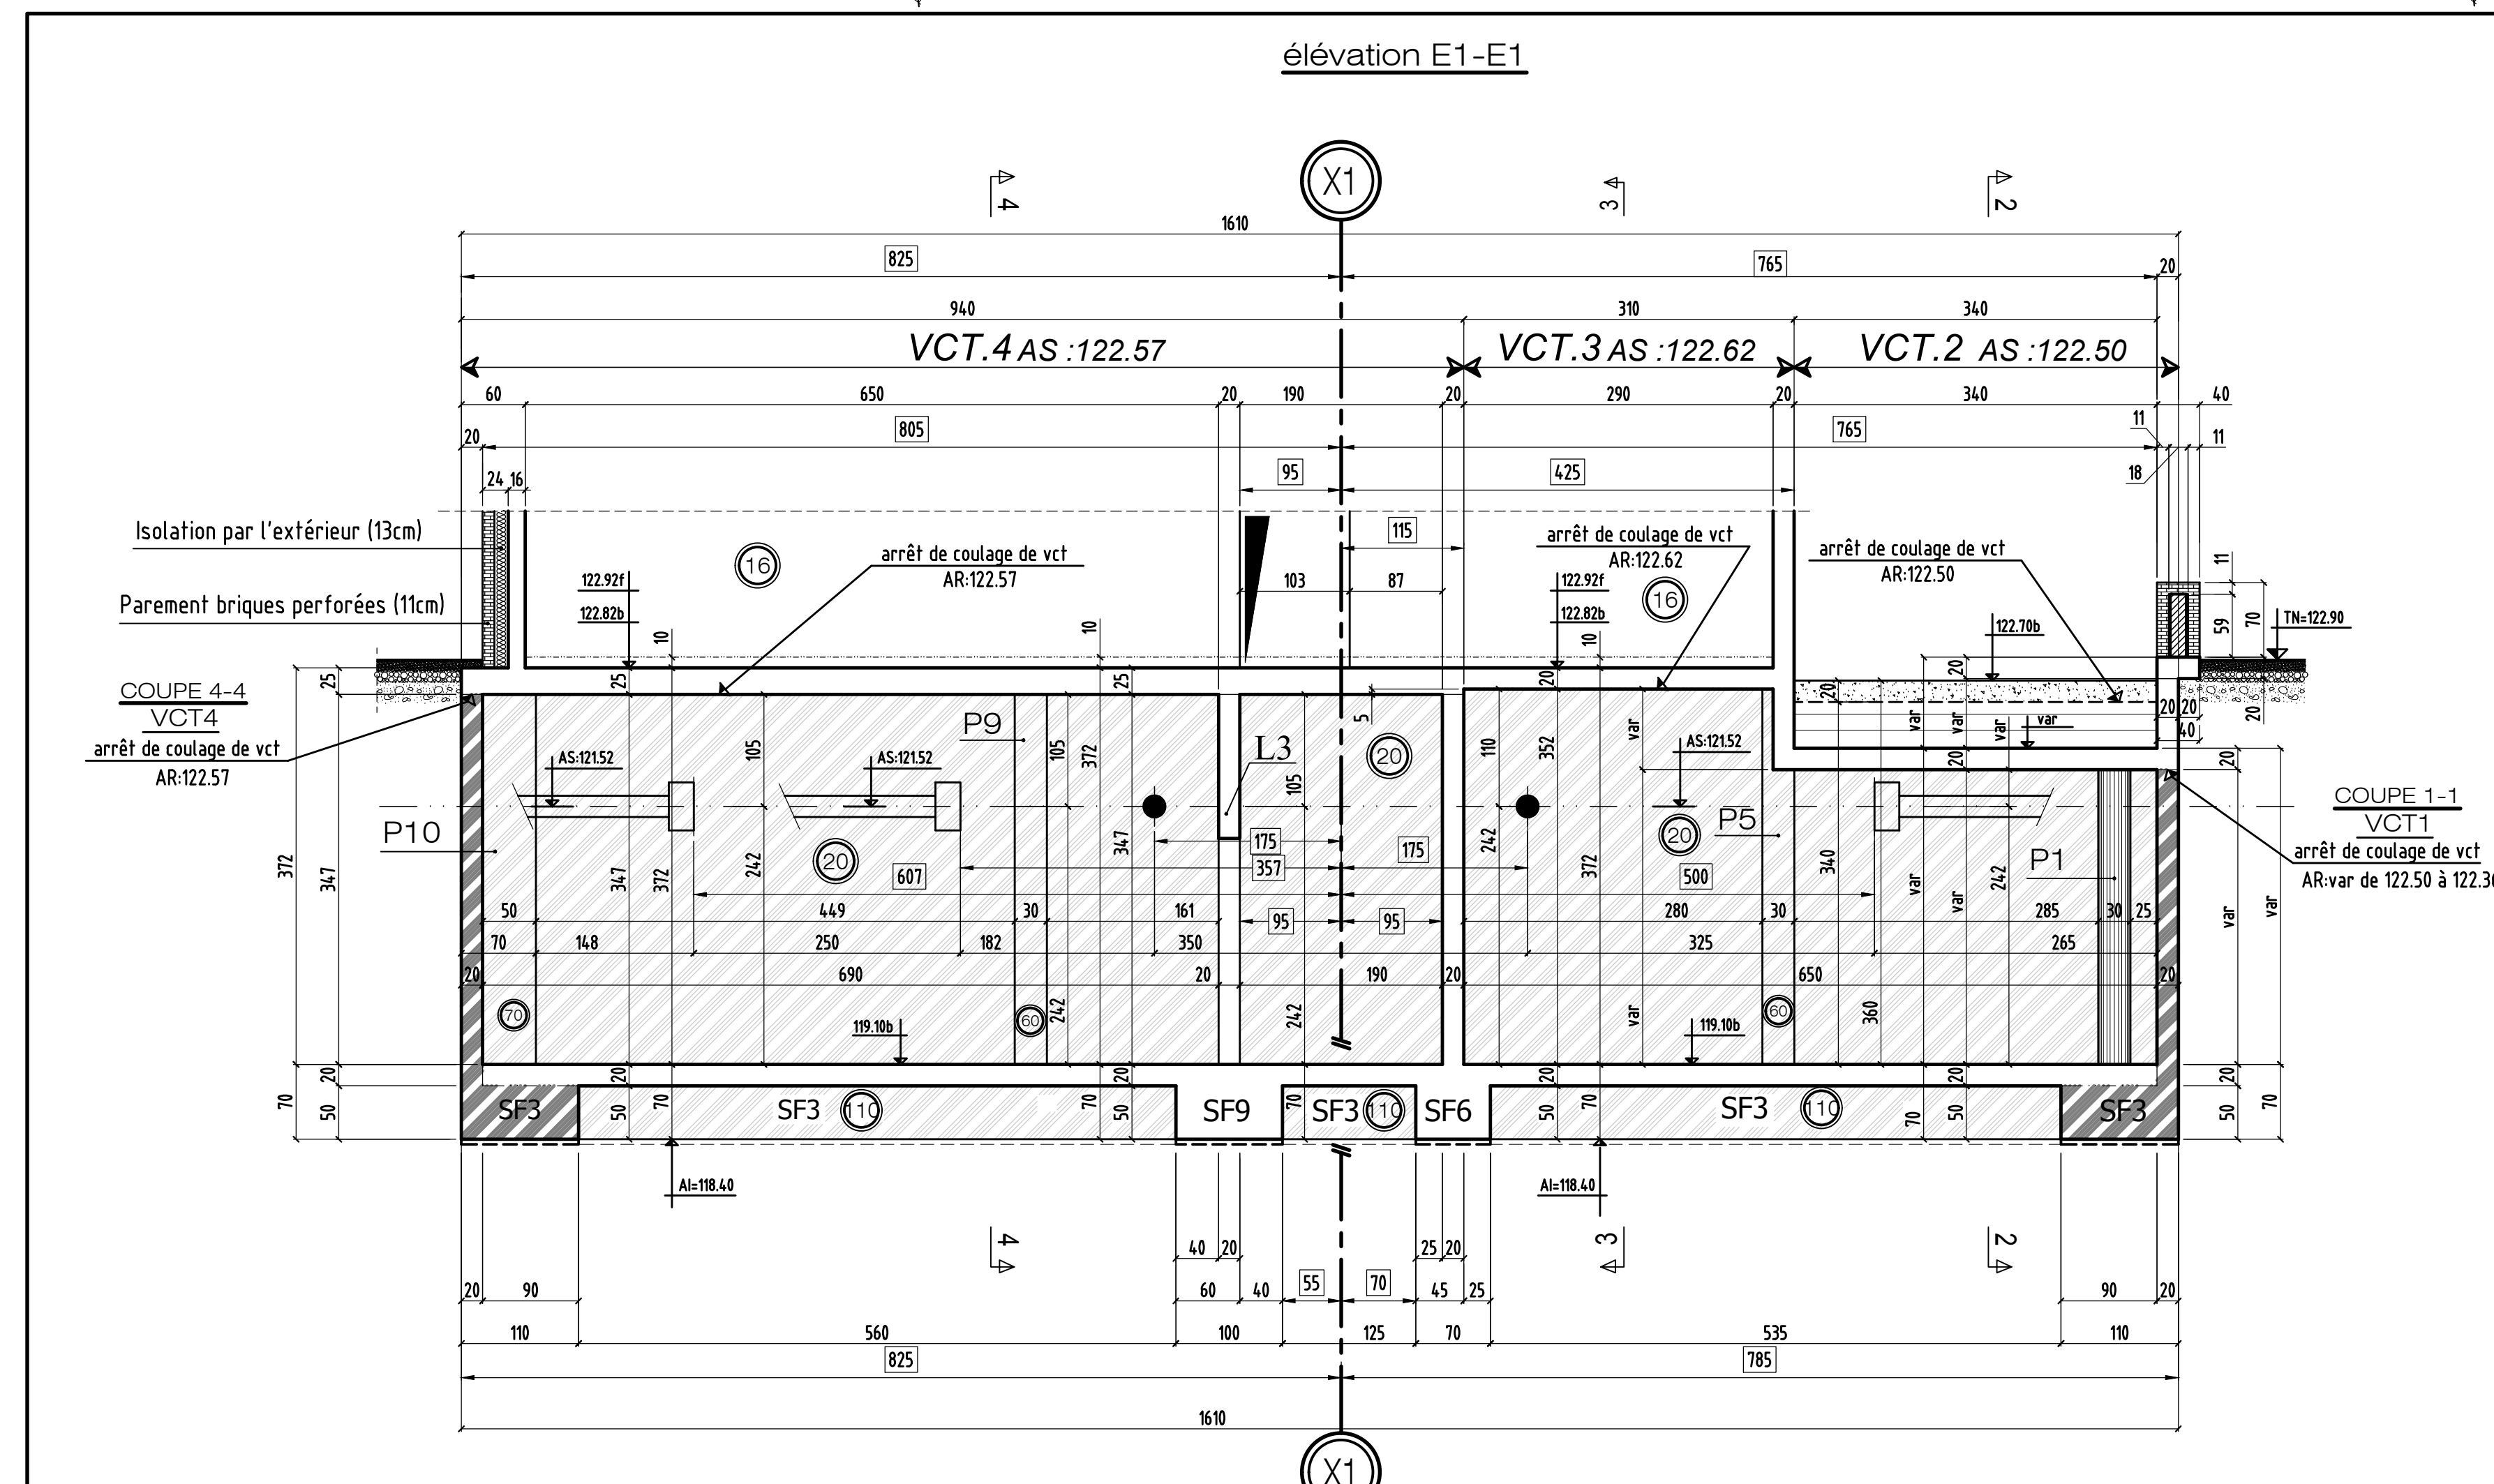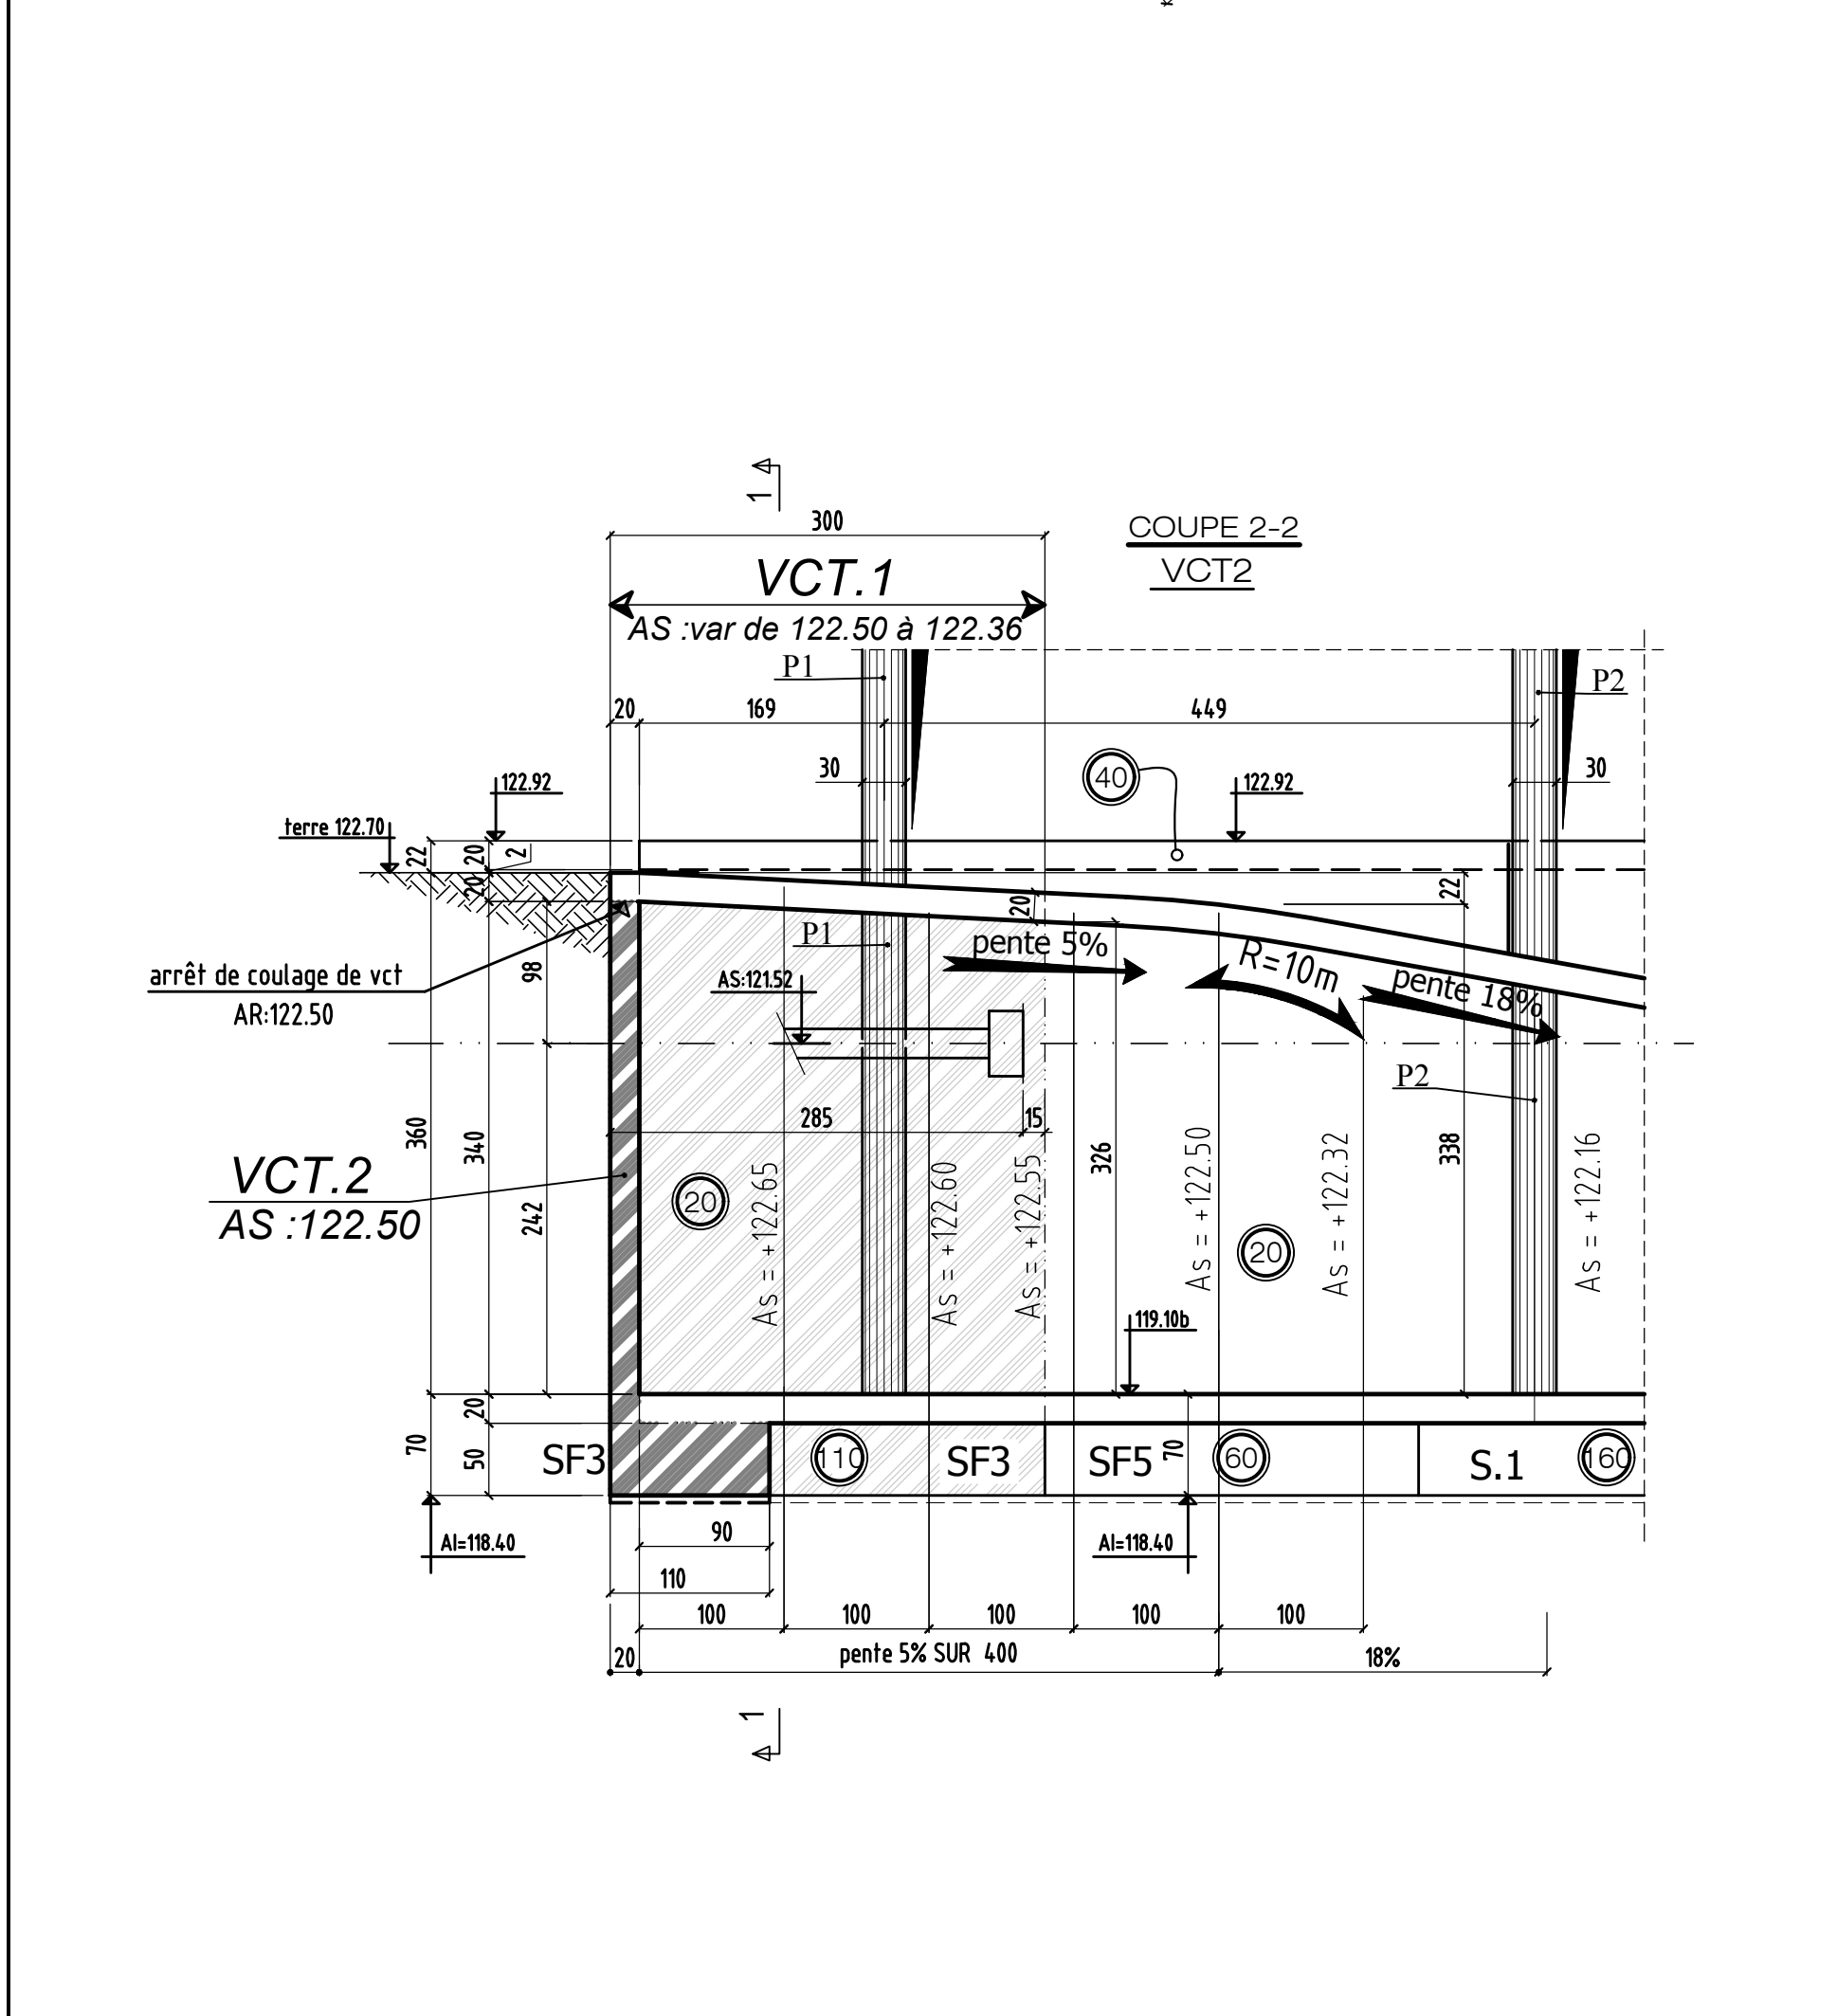 

COUPE FEU: PLANCHERS CF = 2 HEURE STABLE AU FEU: VERTICAUX SF = 2 HEURE	
SURCHARGES D'EXPLOITATION:	
LOGEMENTS:	150 DaNm ²
PARTIES COMMUNES:	250 DaNm ²
JARDINS ET TERRASSES:	250 DaNm ²
BALCONS:	350 DaNm ²
CHARGES PERMANENTES:	
LOGEMENTS (Revetements + cloisons):	150 DaNm ²
JARDINS (Terres saturées):	2000 DaNm ²
PRECONISATIONS DES BETONS:	
NORME NF EN 206-1 en vigueur	
Béton apparié:	XF1 C25/30 Fc28 = 25 Mpa
Béton Voiles sous terre:	XF1 C25/30 Fc28 = 25 Mpa
Gros Béton:	XF1 C16/20 Fc28 = 20 Mpa
sauf cas contraires indiqués sur la vue en plan	
Éléments de structure:	
Béton porteur	[Symbole]
Poteaux noyés	[Symbole]
Poteaux porteurs	[Symbole]
Poutres béton armé	[Symbole]
Béton Non Porteur	[Symbole]
Maçonnerie Pierre Porteuse	[Symbole]
Maçonnerie Pierre Non Porteuse	[Symbole]
Maçonnerie Craieuse Non Porteuse	[Symbole]
Béton Préfabriqué	[Symbole]
Impact des voiles béton porteur	[Symbole]
Impact garde-corps et relevés BA	[Symbole]
Complexes et revêtements:	
Gros Béton et recharges	[Symbole]
Dalles sur plots	[Symbole]
Terre, pelouses	[Symbole]
Jardinières	[Symbole]
Compas et revêtements:	
a. : Environ	DAP : Dalle Alvéolaire Précontrainte
VAR : Variable	S.L.C. : Selon la Cote
Lp : Longrine	Tr : Trumeau
C : Chevêtre	M : Massif
Ch : Châssis	V : Voile
L : Linteau	P : Poteau
Lib : Libage	PN : Poteau noyé
BN : Bande-noyée	S : Semelle
	PV a : Ancre Poutre-V
	PV : Poutre-voile

CHANTELOUP EN BRIE 77600

CONSTRUCTION D'UN HOTEL DE 94 CHAMBRES ET D'UN RESTAURANT

LOT 5.1 ZAC DU CHÊNE SAINT FIACRE
 77600 Chanteloup
 HOTEL CHANTELOUP

MAITRE D'OEUVRE ATELIER BAUVE ARCHITECTES 11, Rue de Docteur NARDIER 77400 LAGNY SUR MARNE ☎ 01.60.31.11.00	MAITRE D'OUVRAGE SCI HOTEL DALI 12, BOULEVARD DES SPORTS 77700 BAILLY ROMANVILLE ☎ 01.60.31.11.00
BUREAU DE CONTROLE CONTROLE G 80/80, Rue du point du jour 80100 BOILLONNE-BILLANCOURT ☎ 09.82.50.61.49	ENTREPRISE G.O. ROC - Rochefolle Construction 2A de la Courtilière - 1, rue de la Marine 77400 SAINT THIBAUT DES VIGNES ☎ 01.60.31.31.35

COFFRAGE - COUPES & ELEVATIONS
 NIVEAUX du FONDATION à Pht SS-1
 VOILES CONTRE TERRE

ind.	dote	modifications
0	05-12-16	1 ère diffusion
A	21-12-16	MISE A JOUR GENERAL

DOSSIER	PLAN	IND.	PRO
284	C.102	EXE	EXE
ingénieur	Projeteur	Date	Exécuté
H.B.R.		05/12/16	1/89