

NOTA: L'EXECUTION DE CE PLAN N'EST VALABLE QU'APRES L'APPROBATION DE LA MAITRISE D'OEUVRE, DU MAITRE D'OUVRAGE, DU BUREAU DE CONTRÔLE ET DES CORPS D'ETATS CONCERNES

- NOTA SOL :
- \* RAPPORT BATI GEOCONSEIL N° 2014/P/4405 DU 10 JUIN 2014
  - \* SEMELLES SUPERFICIELLES ANCRÉE DANS SOL ACTUEL A UNE PROFONDEUR DE 3 M/TN.
  - \* CONTRAINTE ADMISSIBLE DU SOL (ELS): 0.2 Mpa

CHANTELOUP EN BRIE 77600

**CONSTRUCTION D'UN HOTEL DE 94 CHAMBRES ET D'UN RESTAURANT**

LOT 5.1 ZAC DU CHÊNE SAINT FIACRE  
77600 Chanteloup


LOT 5-1 HOTEL CHANTELOUP

MAITRE D'OEUVRE <b>ATELIER BAUVE ARCHITECTES</b> 11, Rue DR DOCTEUR NAUDIER 77400 LAGNY SUR MARNE ☎ 01.60.31.11.00	MAITRE D'OUVRAGE <b>SCI HOTEL DALI</b> 13, BOULEVARD DES SPORTS 77700 BAILLY ROMANVILLIERS ☎ 01.60.31.11.00
BUREAU DE CONTROLE <b>CONTROLE G</b> 86/88 rue du point du jour 92100 BOULOGNE-BILLANCOURT ☎ 09.82.50.61.49	ENTREPRISE G.O. <b>ROC - Rochefolle Construction</b> ZA de la Courtillière - 1, rue de la Marne 77400 SAINT THIBAUT DES VIGNES ☎ 01.60.31.31.35

**RESEAUX BATIMENT ① FONDATIONS**

ind.	date	modifications
0	06-03-17	1 ère diffusion.

DOSSIER	PLAN	APD
284	R.02	PRO
		EXE
		DOE
Ingénieur	Projeteur	Date
H.B.B.	06/03/17	1/30

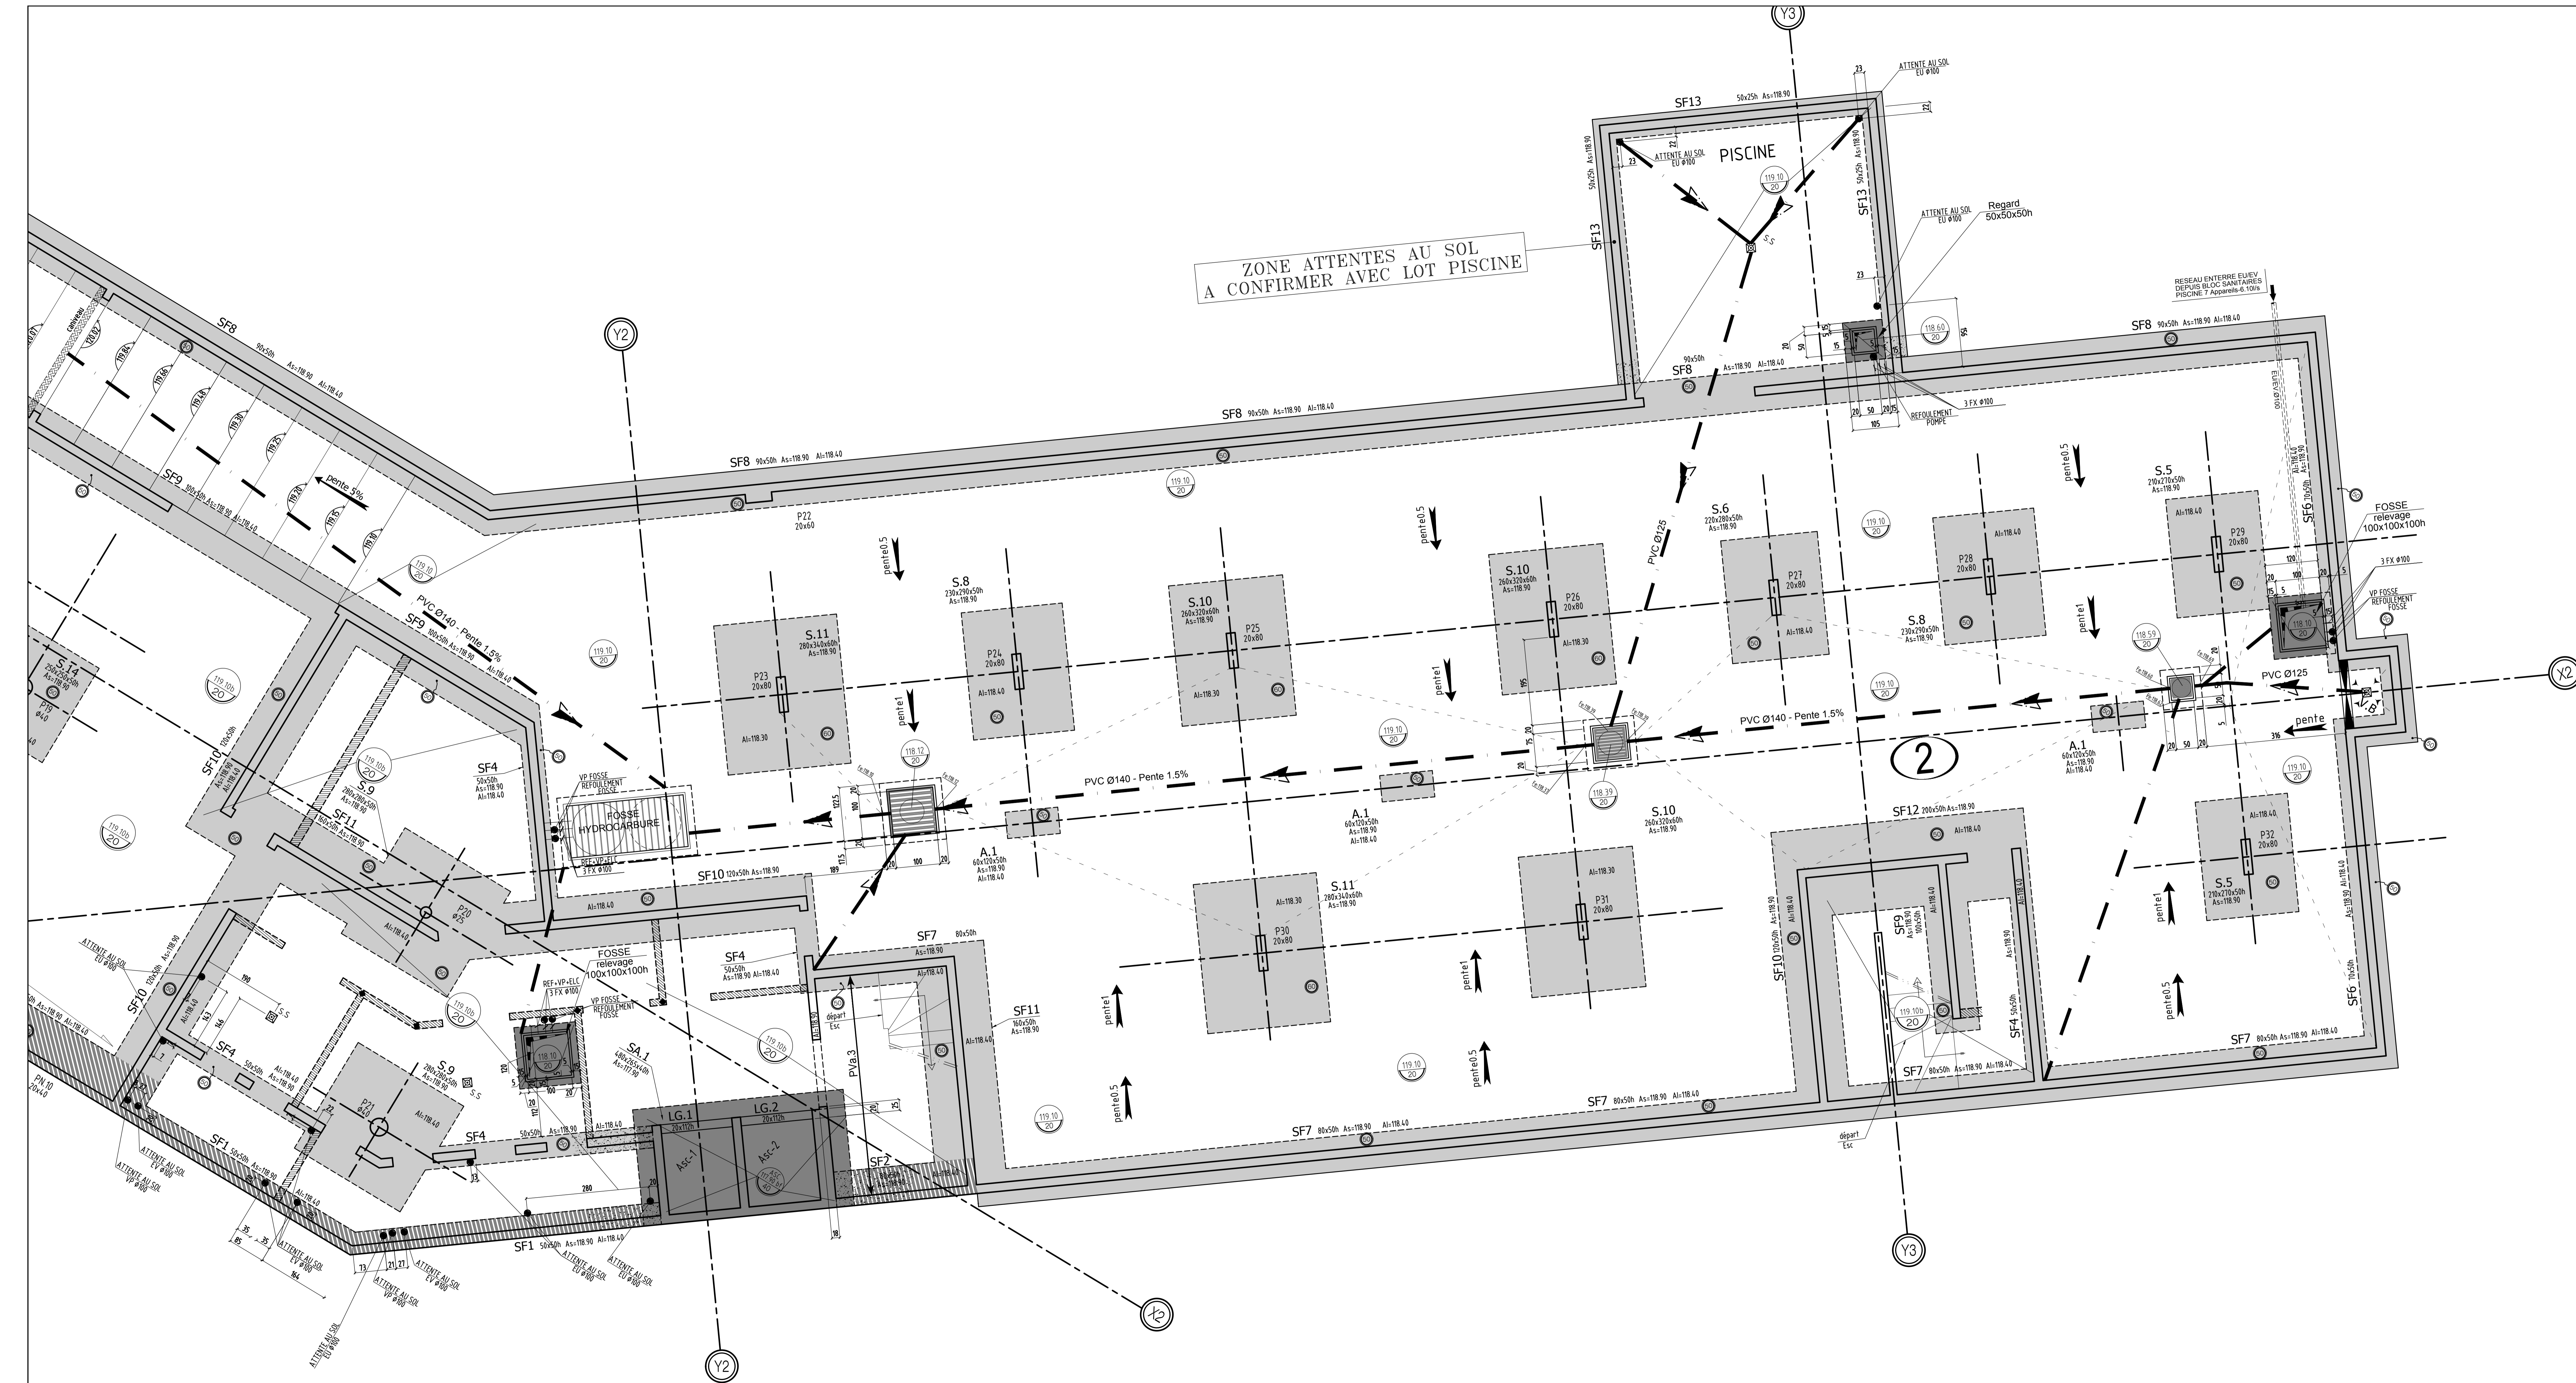

VOIR PLAN N° : C.03 - Coupes et détails

NOTA: L'EXECUTION DE CE PLAN N'EST VALABLE QU'APRES L'APPROBATION DE LA MAITRISE D'OEUVRE, DU MAITRE D'OUVRAGE, DU BUREAU DE CONTRÔLE ET DES CORPS D'ETATS CONCERNES

- NOTA SOL :
- \* RAPPORT BATI GEOCONSEIL N° 2014/P/4405 DU 10 JUN 2014
  - \* SEMELLES SUPERFICIELLES ANCREE DANS SOL ACTUEL A UNE PROFONDEUR DE 3 M/TN.
  - \* CONTRAINTE ADMISSIBLE DU SOL (ELS): 0.2 Mpa

CHANTELOUP EN BRIE 77600

**CONSTRUCTION D'UN HOTEL DE 94 CHAMBRES ET D'UN RESTAURANT**  
 LOT 5.1 ZAC DU CHÊNE SAINT FIACRE  
 77600 Chanteloup  
 HOTEL CHANTELOUP

<b>MAITRE D'OEUVRE</b> <b>ATELIER BAUVE ARCHITECTES</b> 11, Rue DE DOCTEUR NAUDIER 77400 SURE MARENE ☎ 01.60.31.11.00	<b>MAITRE D'OUVRAGE</b> <b>SCI HOTEL DALI</b> 12, BOULEVARD DES SPORTS 77700 BAILLY ROMANVILLE ☎ 01.64.83.04.13
<b>BUREAU DE CONTROLE</b> <b>CONTROLE G</b> 86/88 rue du point du jour 92100 BOULOGNE-BELLANCOURT ☎ 09.60.50.61.49	<b>ENTREPRISE G.O.</b> <b>ROC - Rochefolle Construction</b> ZA de la Courtilière - 1, rue de la Marne 77400 SAINT THIBAUD DES VIGNES ☎ 01.60.31.61.61

RESEAUX BATIMENT (2) FONDATIONS

Ind.	date	modifications
0	06-03-17	1 ère diffusion.

DOSSIER	PLAN	APD
284	R.01	PRO
		EXE
		DOE
Ingenieur	Projeteur	Date
H.B.E.	06/03/17	1/30