principe de fondations
Coupe type
ZONE PLACE PARKINGS

semelles isolées intérieur AVEC POTEAUX

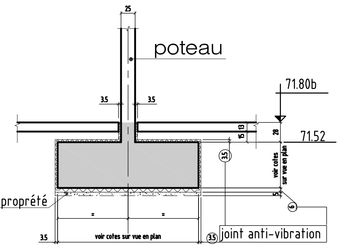

semelles isolées intérieur SANS POTEAUX

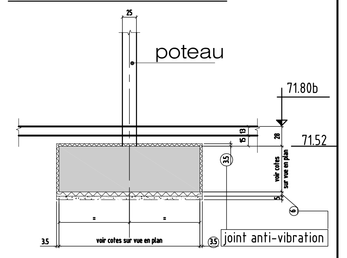

principe de fondations
Coupe type

semelles filantes intérieur AVEC VOILE

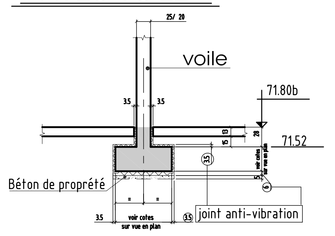

semelles filantes intérieur SANS VOILE

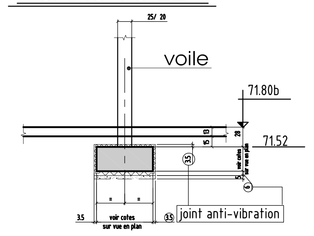

semelles filantes intérieur ZONE SAS-ASC-ESC AVEC VOILE

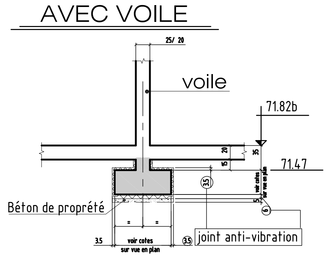

Coupe type SB.1-SB.2

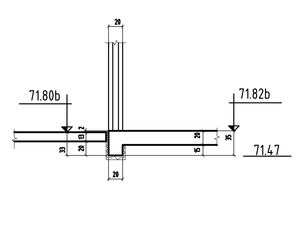

Coupe 1-1

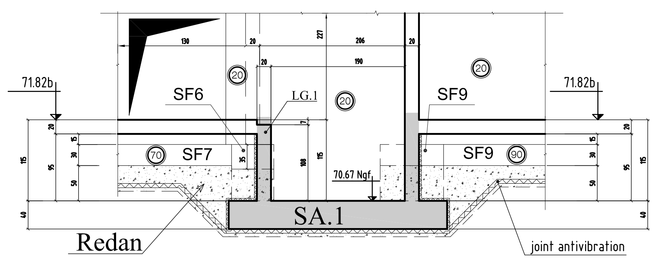

Coupe 2-2

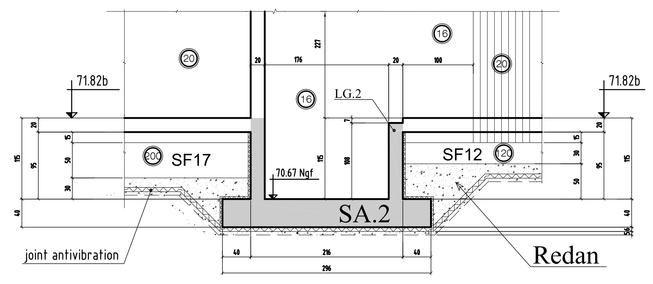

Coupe type
semelles filantes extérieur

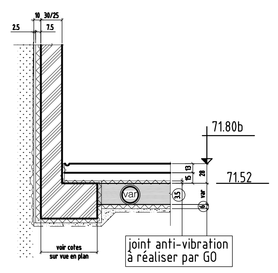

Coupe 3-3

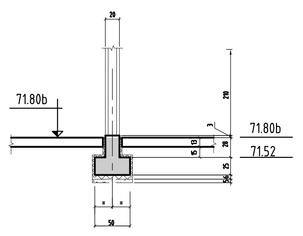

Coupe 4-4 FOSSE BASSIN

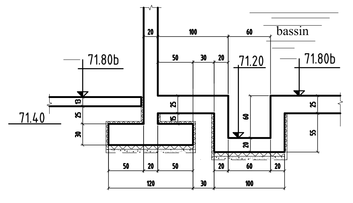

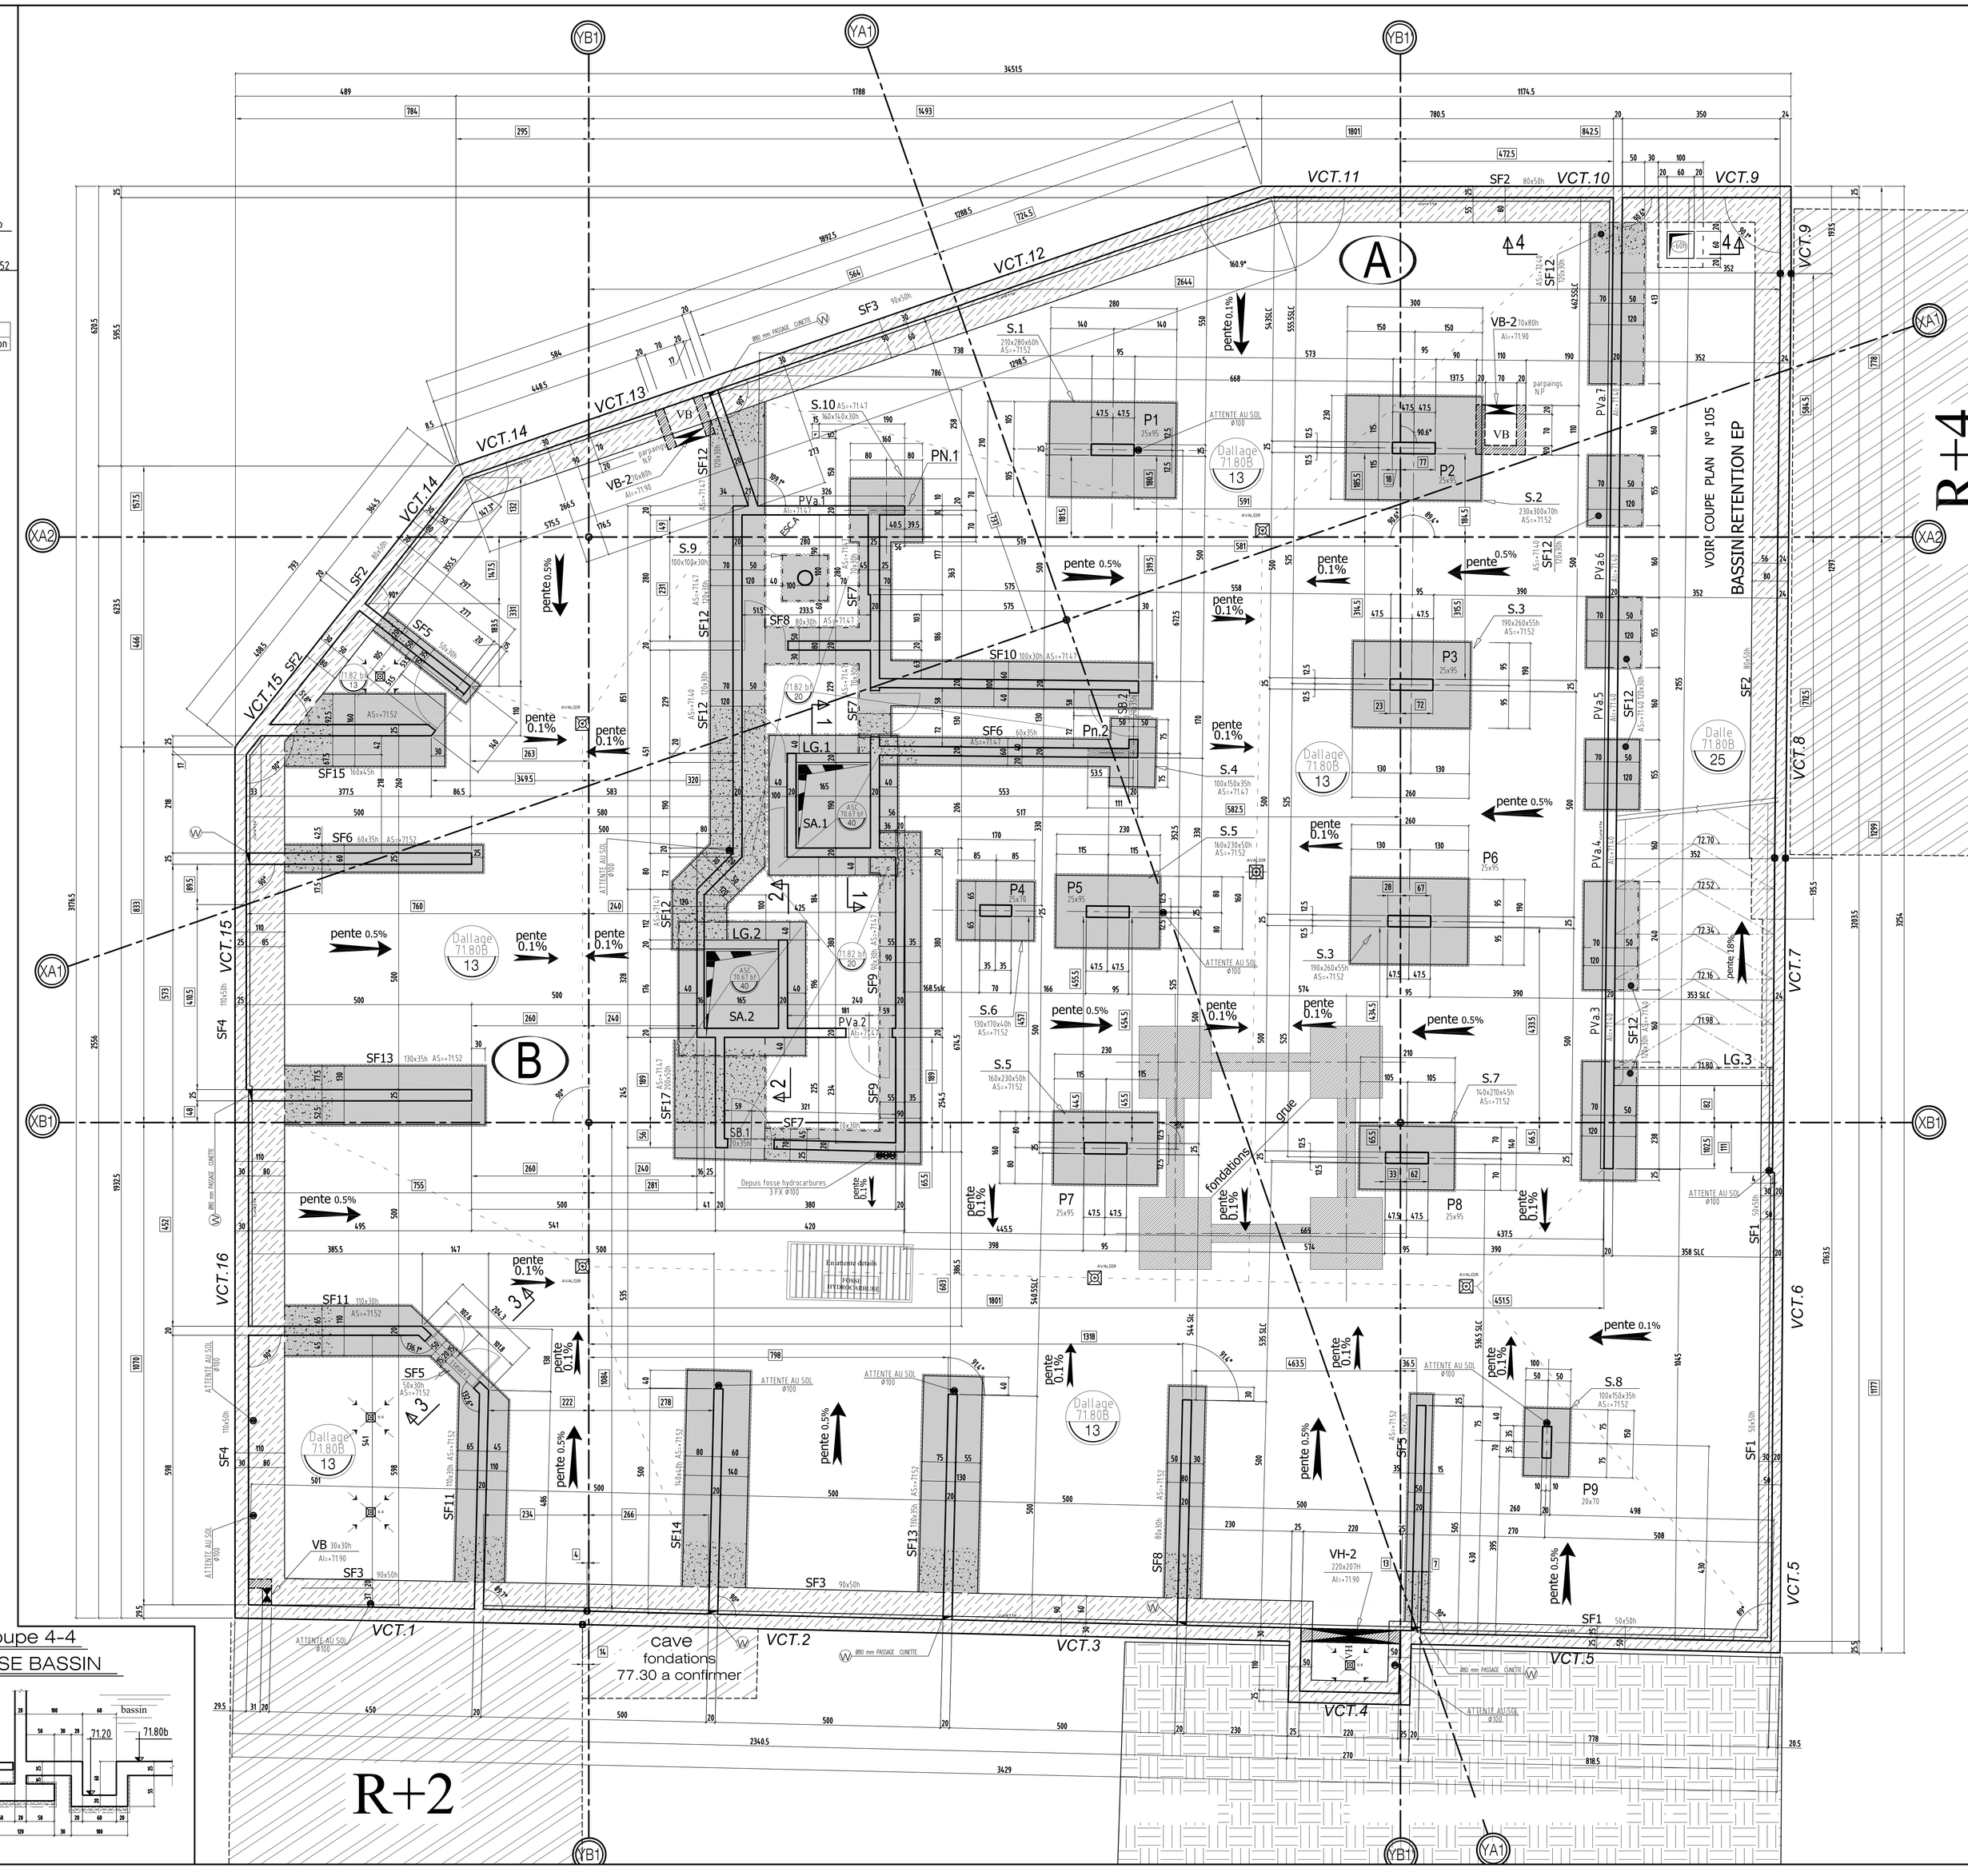

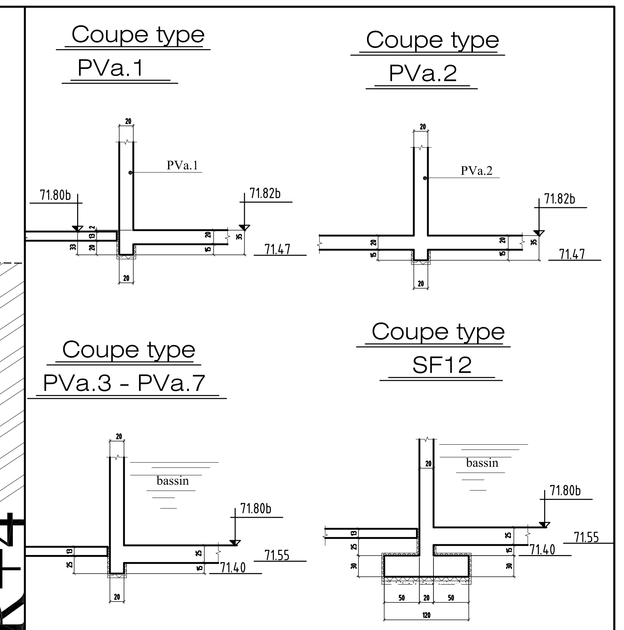

NOTA :

en attente details bassin de retentions

NOTA:
zone avec anti-vibrations
PREVOIR PENTE 0.5% ZONE PARKINGS
PREVOIR PENTE 0.1% ZONE CIRCULATIONS

SURCHARGES:

PARKING:	250 DaN/m2
ESCALIERS et CIRCULATIONS:	250 DaN/m2

BETONS:

Béton apparent :	XC1 C25/30	Fc28 = 25 MPa
Béton pour élévation :	XC1 C25/30	Fc28 = 25 MPa
Béton Voiles et éléments sous terre :	XF1 C25/30	Fc28 = 25 MPa
Gros Béton : sauf cas contraires	XF1 C16/20	Fc28 = 16 MPa

Fissuration: Fissuration peu préjudiciable (fpp)

Limite de propriété

Existant

Isolation en sous face de plancher 6p 12.5 cm

Isolation sur le plancher

PLOMBIER: en attente
ELECTRICIEN: en attente

TAUX DE TRAVAIL DU SOL = 0.5 MPA à l'ELS

Eléments de structure :
Béton
Béton Non Porteur — NP
Poteaux BA noyés
Maçonnerie Pleine Porteuse
Maçonnerie Pleine Non Porteuse
Maçonnerie Creuse Porteuse
Maçonnerie Creuse Non Porteuse
Béton Préfabriqué
Repérage des voiles contre terre

Eléments BA porteurs vus par transparence :
Béton

Murets et relevés vus par transparence :
Béton

Compléxes et revêtements :
Gros Béton, recharges
Dalles sur plots
Terre
béton désactivé
décalasses pour étanchéité

A.: Environ — DAP.: Dalle Alvéolaire Précontrainte
Var.: Variable — S.L.C.: Suivant la Cote
Lg: Longrine — Tr: Trumeau — R: Raidisseur
C: Chevêtre — M: Massif — V: Voile
Chc: Chaînage — P: Poteau — T: Tirant

VILLEJUIF 94800

CONSTRUCTION D'UN ENSEMBLE DE 60 LOGEMENTS ET DES COMMERCES

AVENUE DE PARIS ET RUE HENRI BARBUSSE
94800 VILLEJUIF

MAITRE D' OEUVRE	MAITRE D'OUVRAGE
AEF Ingenerie Paris 40 chemin de justice 92290 – Chatenay Malabry ☎: 01.46.30.29.53 ▤01.46.30.71.06	**SCI KAUFMAN & BROAD promotion 1** 127, avenue Charles de Gaulle 92207 – NEUILLY SUR SEINE ☎: 01.41.43.44.94 ▤01.
BUREAU DE CONTROLE	**ENTREPRISE G.O.**
QUALICONSULT VELIZY PLUS – BATIMENT E. 1 bis, rue du Petit Clamart 78941 – VELIZY CEDEX ☎: 01.40.83.34.11 ▤01	**M.T.R** 9, rue René Cassin 77173 CHEVRY–COSSIGNY ☎: 01.60.62.32.00 ▤ 01.60.62.32.01

VUE EN PLAN (Vue de dessus) - COFFRAGE BATIMENTS A & B FONDATIONS

ind.	date	modifications
0	12-11-15	1 ère diffusion.
A	02-02-16	MISE A JOUR suivant modification rampe
B	14-03-16	MISE A JOUR suivant VISA MOE
C	05-04-16	AJOUT AXE YB1' imaginaire et modifications suivant remarque B.C

DOSSIER	PLAN		APD
269	C.01	IND.	PRO
			EXE X
			DOE
Ingenieur	Projeteur	Date	Echelle
	H.B.E	12-11-15	1/50