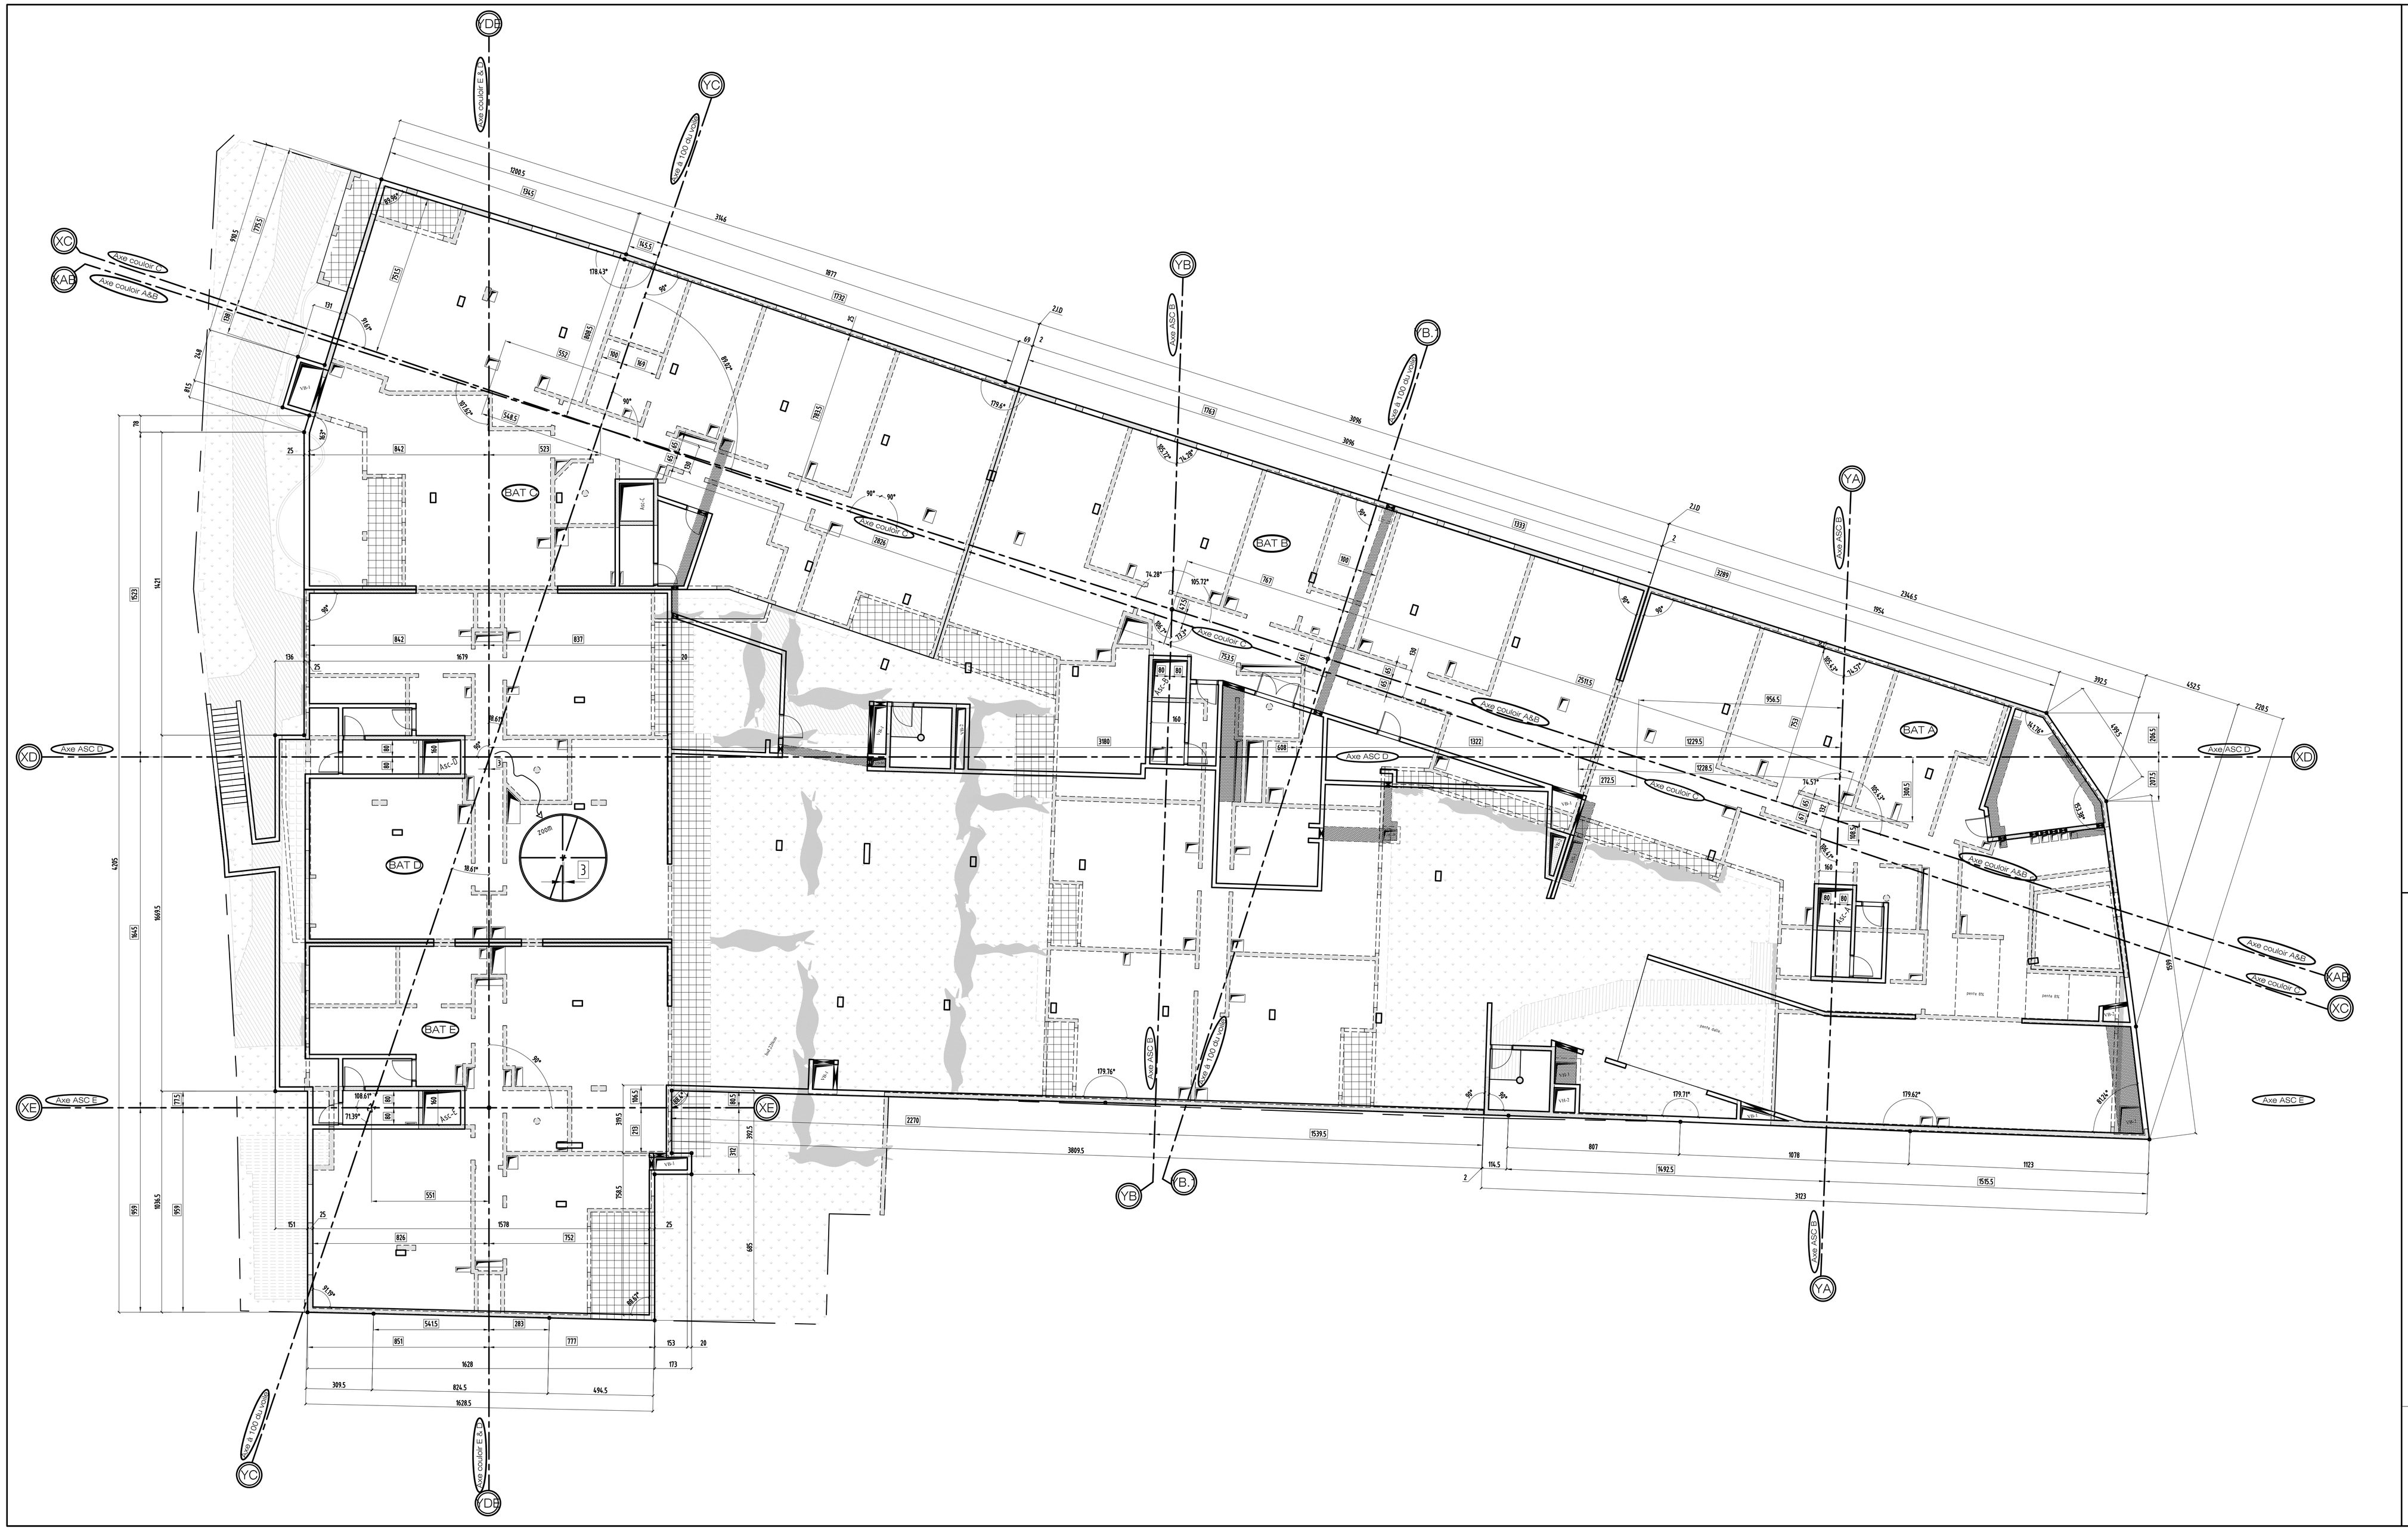

SAINT-LEU-LA FORET 95320

CONSTRUCTION D'UN ENSEMBLE DE LOGEMENTS COLLECTIF

5 / 7 , Sente du bas troupillard
17 / 29 ,rue gambetta
4 / 6 ,rue guynemer
département du val d'oise-95320

MAITRE D' OEUVRE	MAITRE D'OUVRAGE
ELLEBOODE architecture 26 RUE berthollet-75005 PARIS ☎ 01.44.34.44.24 🖷 01.45.04.60.11	SCCV GAMBETTA 38bis,Avenue du général de Gaulle 93110 ROSNY-SOUS BOIS ☎ 01.48.94.51.09 🖷 01.48.55.64.15
BUREAU DE CONTROLE	**ENTREPRISE G.O.**
QUALICONSULT 1-Place Olivier cromer 93290 TREMBLAY EN FRANCE ☎ 01.48.19.93.00 ☎ 06.88.50.28.04 mail : sebastien.cipriani@qualiconsult.fr	M.T.R 9, rue René Cassin 77173 CHEVRY-COSSIGNY ☎ 01.60.62.32.00 🖷 01.60.62.32.01

VUE EN PLAN - PHT SSOL
COFFRAGE - AXES CHANTIER

ind.	date	modifications
0	30-10-17	1 ère diffusion.

DOSSIER	PLAN		APD
297	C.100	IND. / EXE	PRO / EXE X / DOE
Ingénieur	Projeteur	Date	Echelle
	H.B.E	30/10/17	1/100