

RESERVATIONS DANS LES VOIES			
N°	A1	TYPE	Dim(ou) Mm ou D
1	72.20	PB	25x4.0H
2	72.20	PB	25x4.0H
3	72.90	PB	15x15H
4	73.10	PB	20x20H

NOTA : suppression PV2

VOIR PLAN N° : C.04 - Coupes et détails


--	---



SAINT-LEU-LA FORET 95320
CONSTRUCTION D'UN ENSEMBLE DE LOGEMENTS COLLECTIF
 5 / 7 . Sente du bas trouillard
 17 / 29 . rue gambetta
 4 / 6 . rue guvanner
 département du val deoise-95320

--	---

VUE EN PLAN - PHT SOUS-SOL-2
 COFFRAGE
 bis: A & B

0	26-12-19	1 ^{er} état diffusion
A	07/02/18	MISE A JOUR GENERAL
B	28/03/18	MISE A JOUR SUIVANT RAPPORT AXES IMAGINAIRES ET RESERVATIONS PLOMBER
C	16/05/18	IMPANTATIONS AVALOIRE

297 C.03

SAINT-LEU-LA FORET

95320

CONSTRUCTION D'UN ENSEMBLE DE LOGEMENTS COLLECTIF

5 / 7 , Sente du bas troupillard
17 / 29 ,rue gambetta
4 / 6 ,rue guynemer
département du val d'oise-95320

MAITRE D' OEUVRE	MAITRE D'OUVRAGE
ELLEBOODE architecture 26 RUE berthollet-75005 PARIS ☎: 01.44.34.44.34 ☎: 01.45.04.60.11	SCCV GAMBETTA 38bis,Avenue du général de Gaulle 93110 ROSNY-SOUS BOIS ☎: 01.48.94.51.09 ☎: 01.48.55.64.15
BUREAU DE CONTROLE	ENTREPRISE G.O.
QUALICONSULT 13,rue charles cros 93297 TREMBLAY EN FRANCE ☎: 01.48.19.93.00 ☎: 06.88.50.28.04 mail ; sebastien.cipoire@qualiconsult.fr	M.T.R 9, rue René Cassin 77173 CHEVRY-COSSIGNY ☎: 01.60.62.32.00 ☎: 01.60.62.32.01


COUPES (coffrage)

BATIMENTS A & B PH SS-2

ind.	date	modifications
0	07-02-18	1 ère diffusion.

	DOSSIER	PLAN		APD	
	297	C.04	IND.	PRO	
			EXE	EXE	X
				DOE	
	Ingenieur	Projeteur	Date	Echelle	
	<i>H.B.E</i>	<i>07/02/18</i>	<i>1/25</i>		


Coupe 1-1

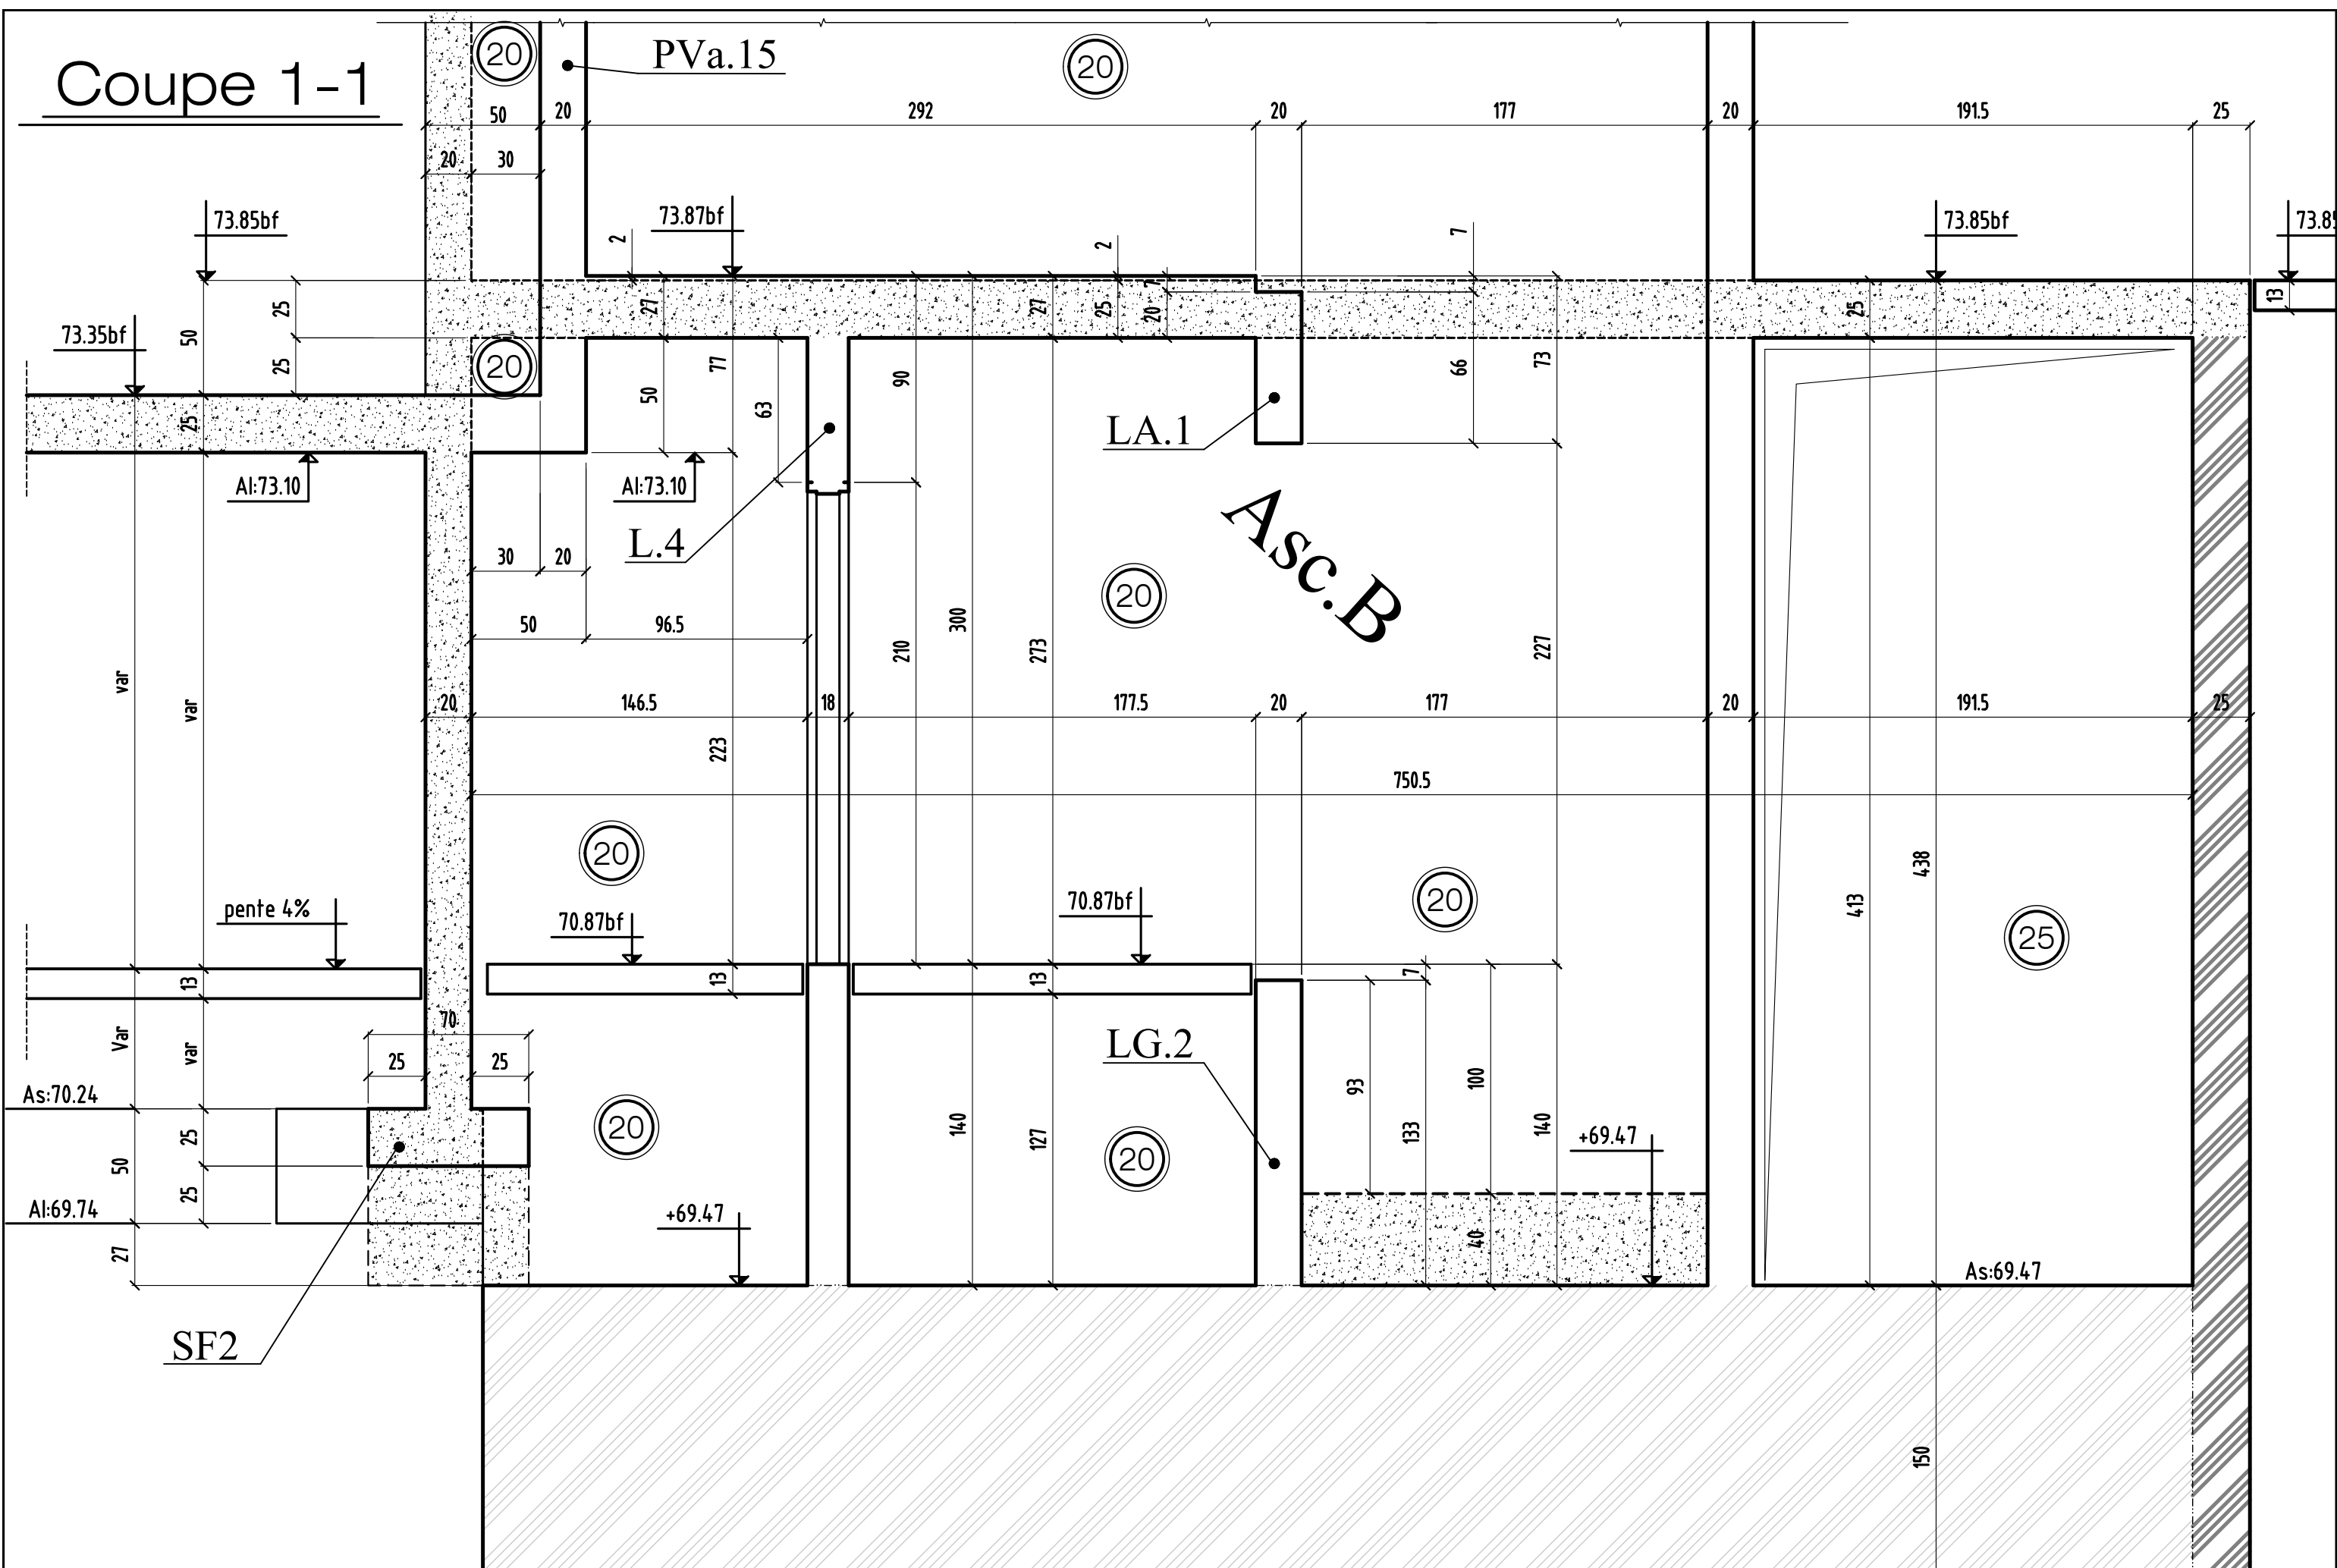

coupe 2-2

0	MODIFICATIONS	A	AFFAIRE:297	Cahier C.04
		B	Ech:1/25	Page 01

Coupe 2-2

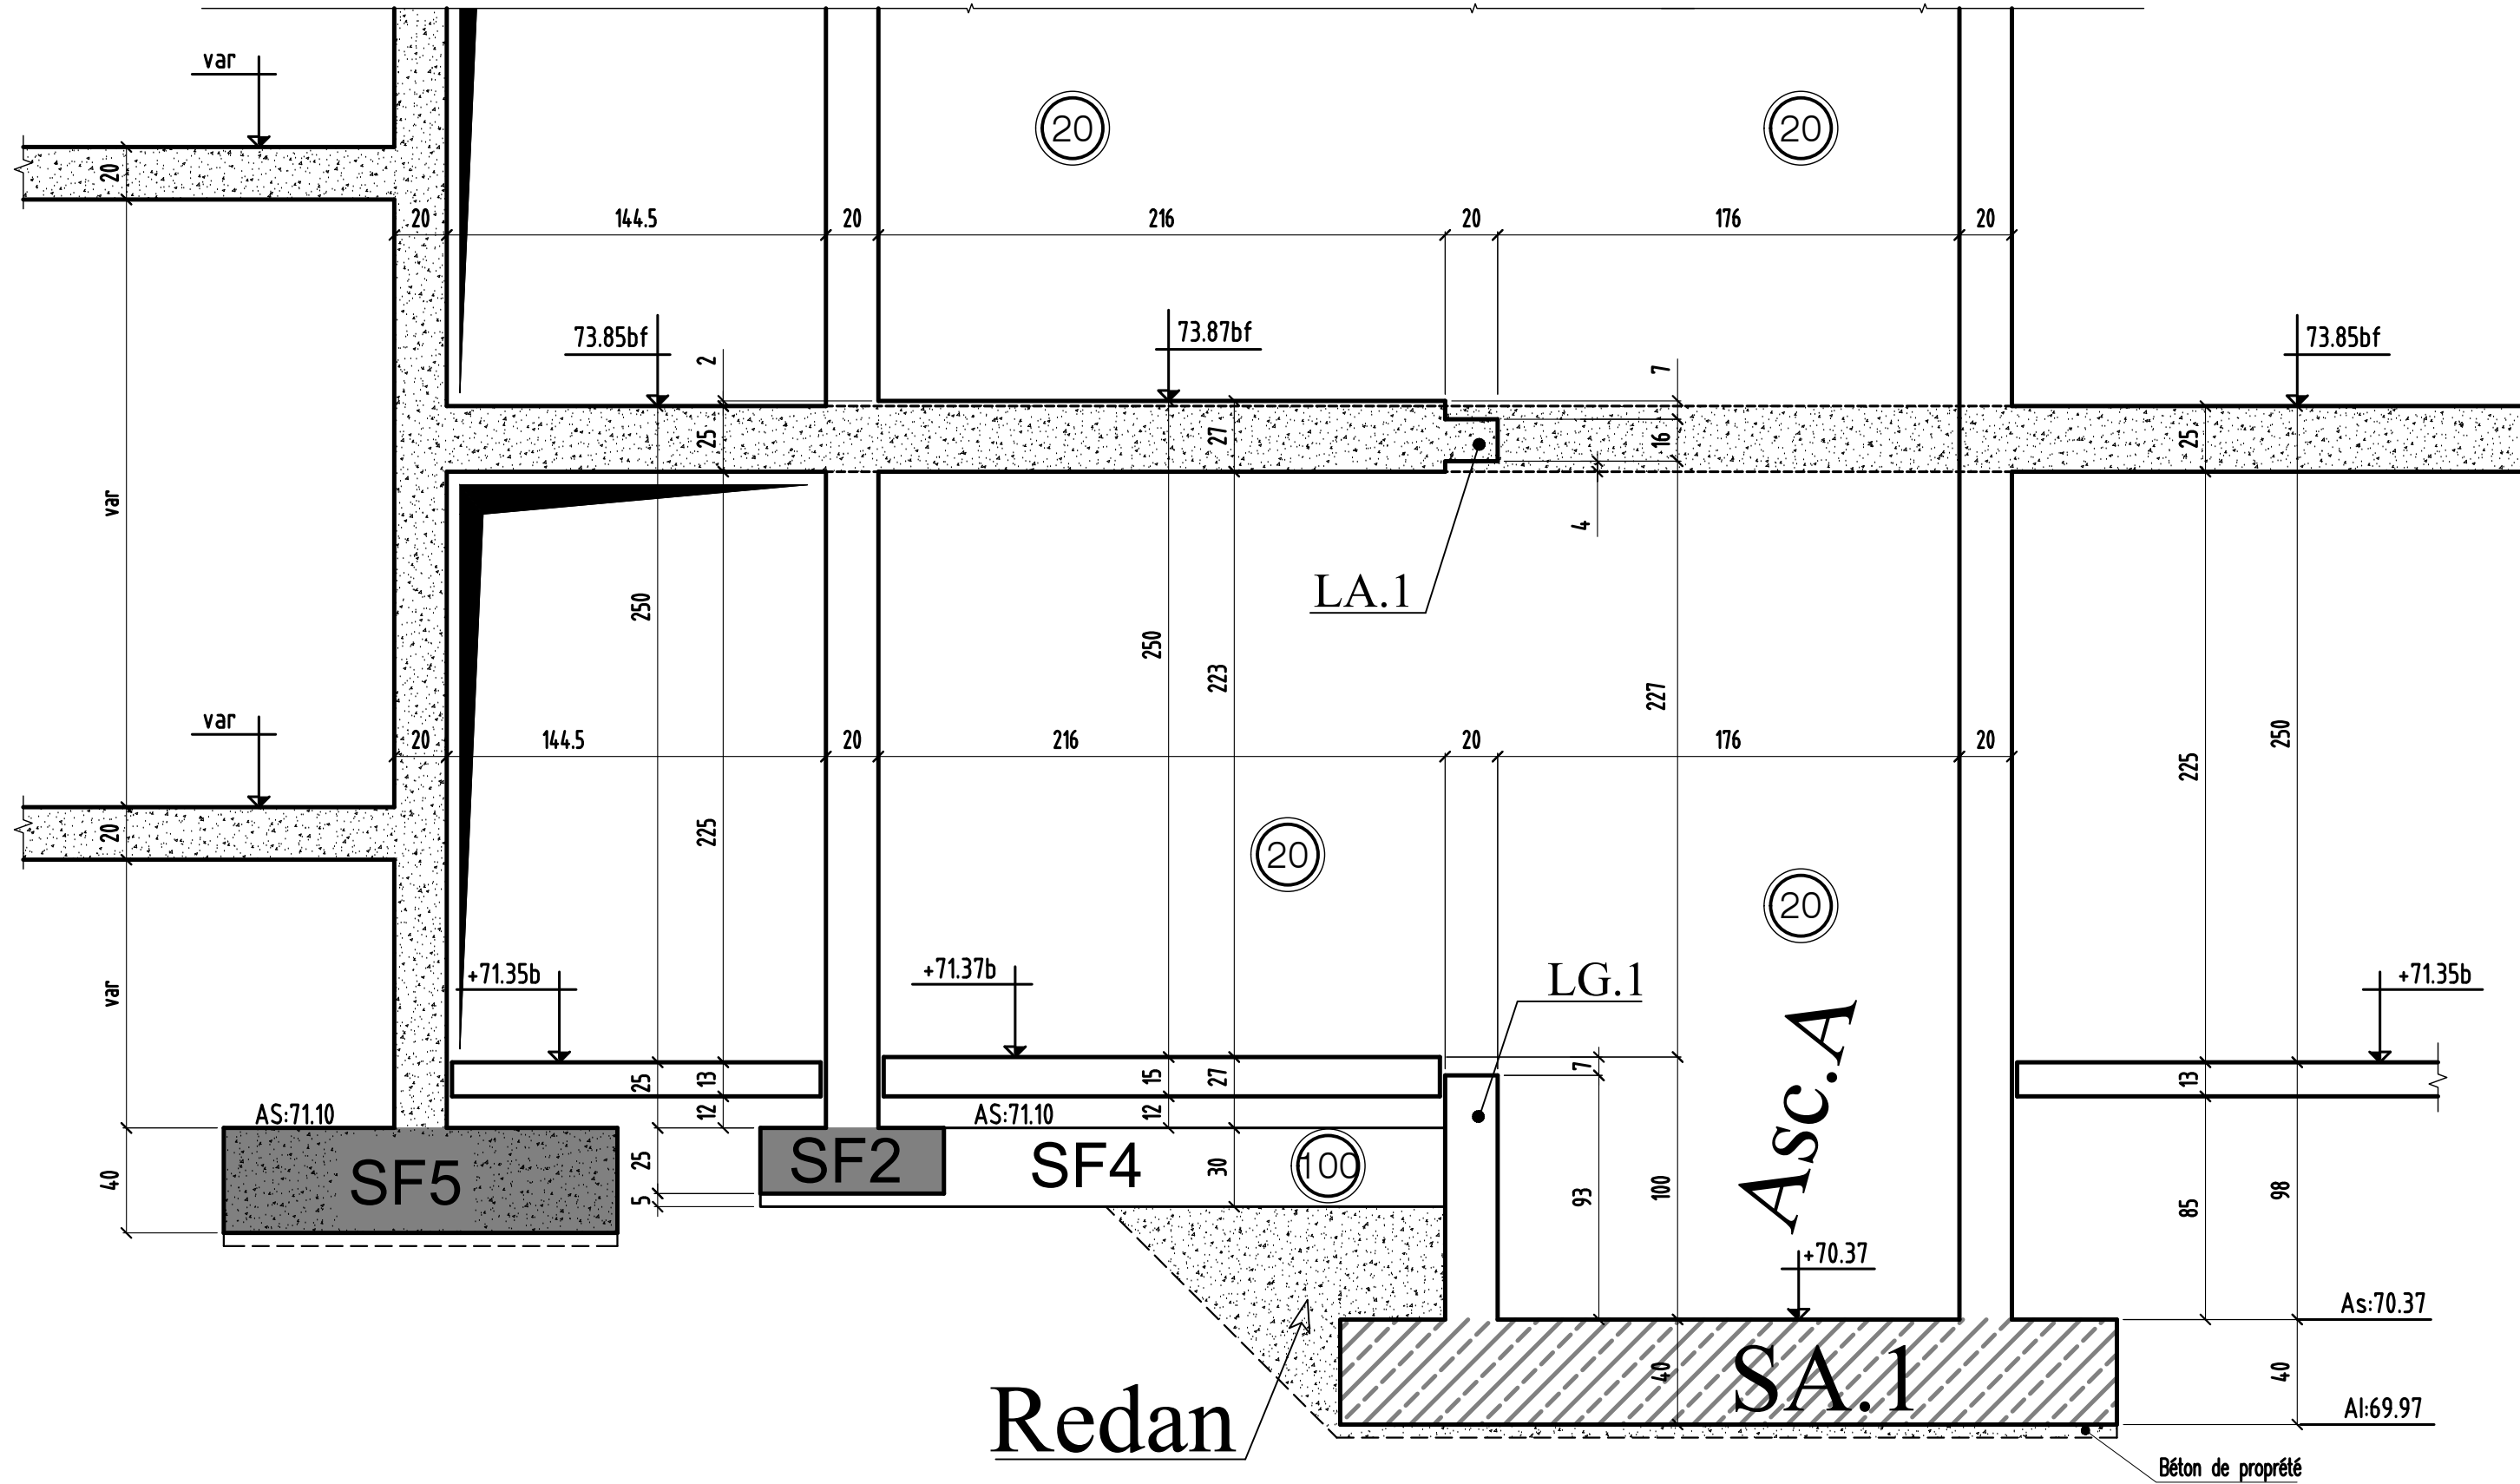

MODIFICATIONS	A	AFFAIRE:297	Cahier C.04
0	B	Ech:1/25	Page 02