

RESERVATIONS VOILES			
N°	A.I	TYPE	Dim(gm) LxH ou Ø
1	73.96	PB	30x30
2	74.26	PB	20x20
3	74.79	PB	20x20
4	74.75	PB	20x20
5	74.18	PB	20x20
6	74.16	PB	4,0x3,0
7	74.19	PB	20x20
8	78.13	VB	20x20

VOIR PLAN N° : C.07 - Coupes et détails			
---	--	--	--

COUPE FEU - PLANCIERS - CF = 2 HEURES
STABILE AU FEU - VERTICAUX - SF = 2 HEURES

SURCHARGES:
 150 Dalim2
 200 Dalim2
 250 Dalim2
 300 Dalim2





SUCY EN BRIE
94370
CONSTRUCTION D'UN ENSEMBLE
DE 78 LOGEMENTS
 Résidence « Les Toiles »
 SUCY EN BRIE (94)
 Rue Ingres / Rue Matisse

MATRE D'OEUVRE
CITE ARCHITECTURE
 11 RUE MATHIS-75005 PARIS
 ☎ 01.43.28.44.10 ☎ 01.43.28.44.18

BUREAU DE CONTROLE
QUALICONSULT
 Mr DENAUX RICHARD
 777
 ☎ 01.49.83.73.88 ☎ 08.58.80.04.69
 www.qualiconsult.com

MATRE D'OUVRAGE
ICADE fancei-développement
 Le Méditerranée 1 - 55, rue de la ère
 ENTREPRISE G.O.
 3, rue René Caenn
 777
 ☎ 01.60.62.32.00 ☎ 01.60.62.32.01

VUE EN PLAN - PHT SOUS-SOL-2
COFFRAGE
 bt: A


Int	date	modification
0	26-12-17	1 ère diffusion
A	22-01-18	MISE A JOUR GENERAL
B	05-06-18	MISE A JOUR SUIVANT VISA NOE
C	30-07-18	MISE A JOUR SUIVANT VISA NOE

DOSSIER PLAN

APD	
PRO	
EXE	
DOE	
GRS	

298 C.05

Imprimeur: H.R.Z. 28/10/17 1/50

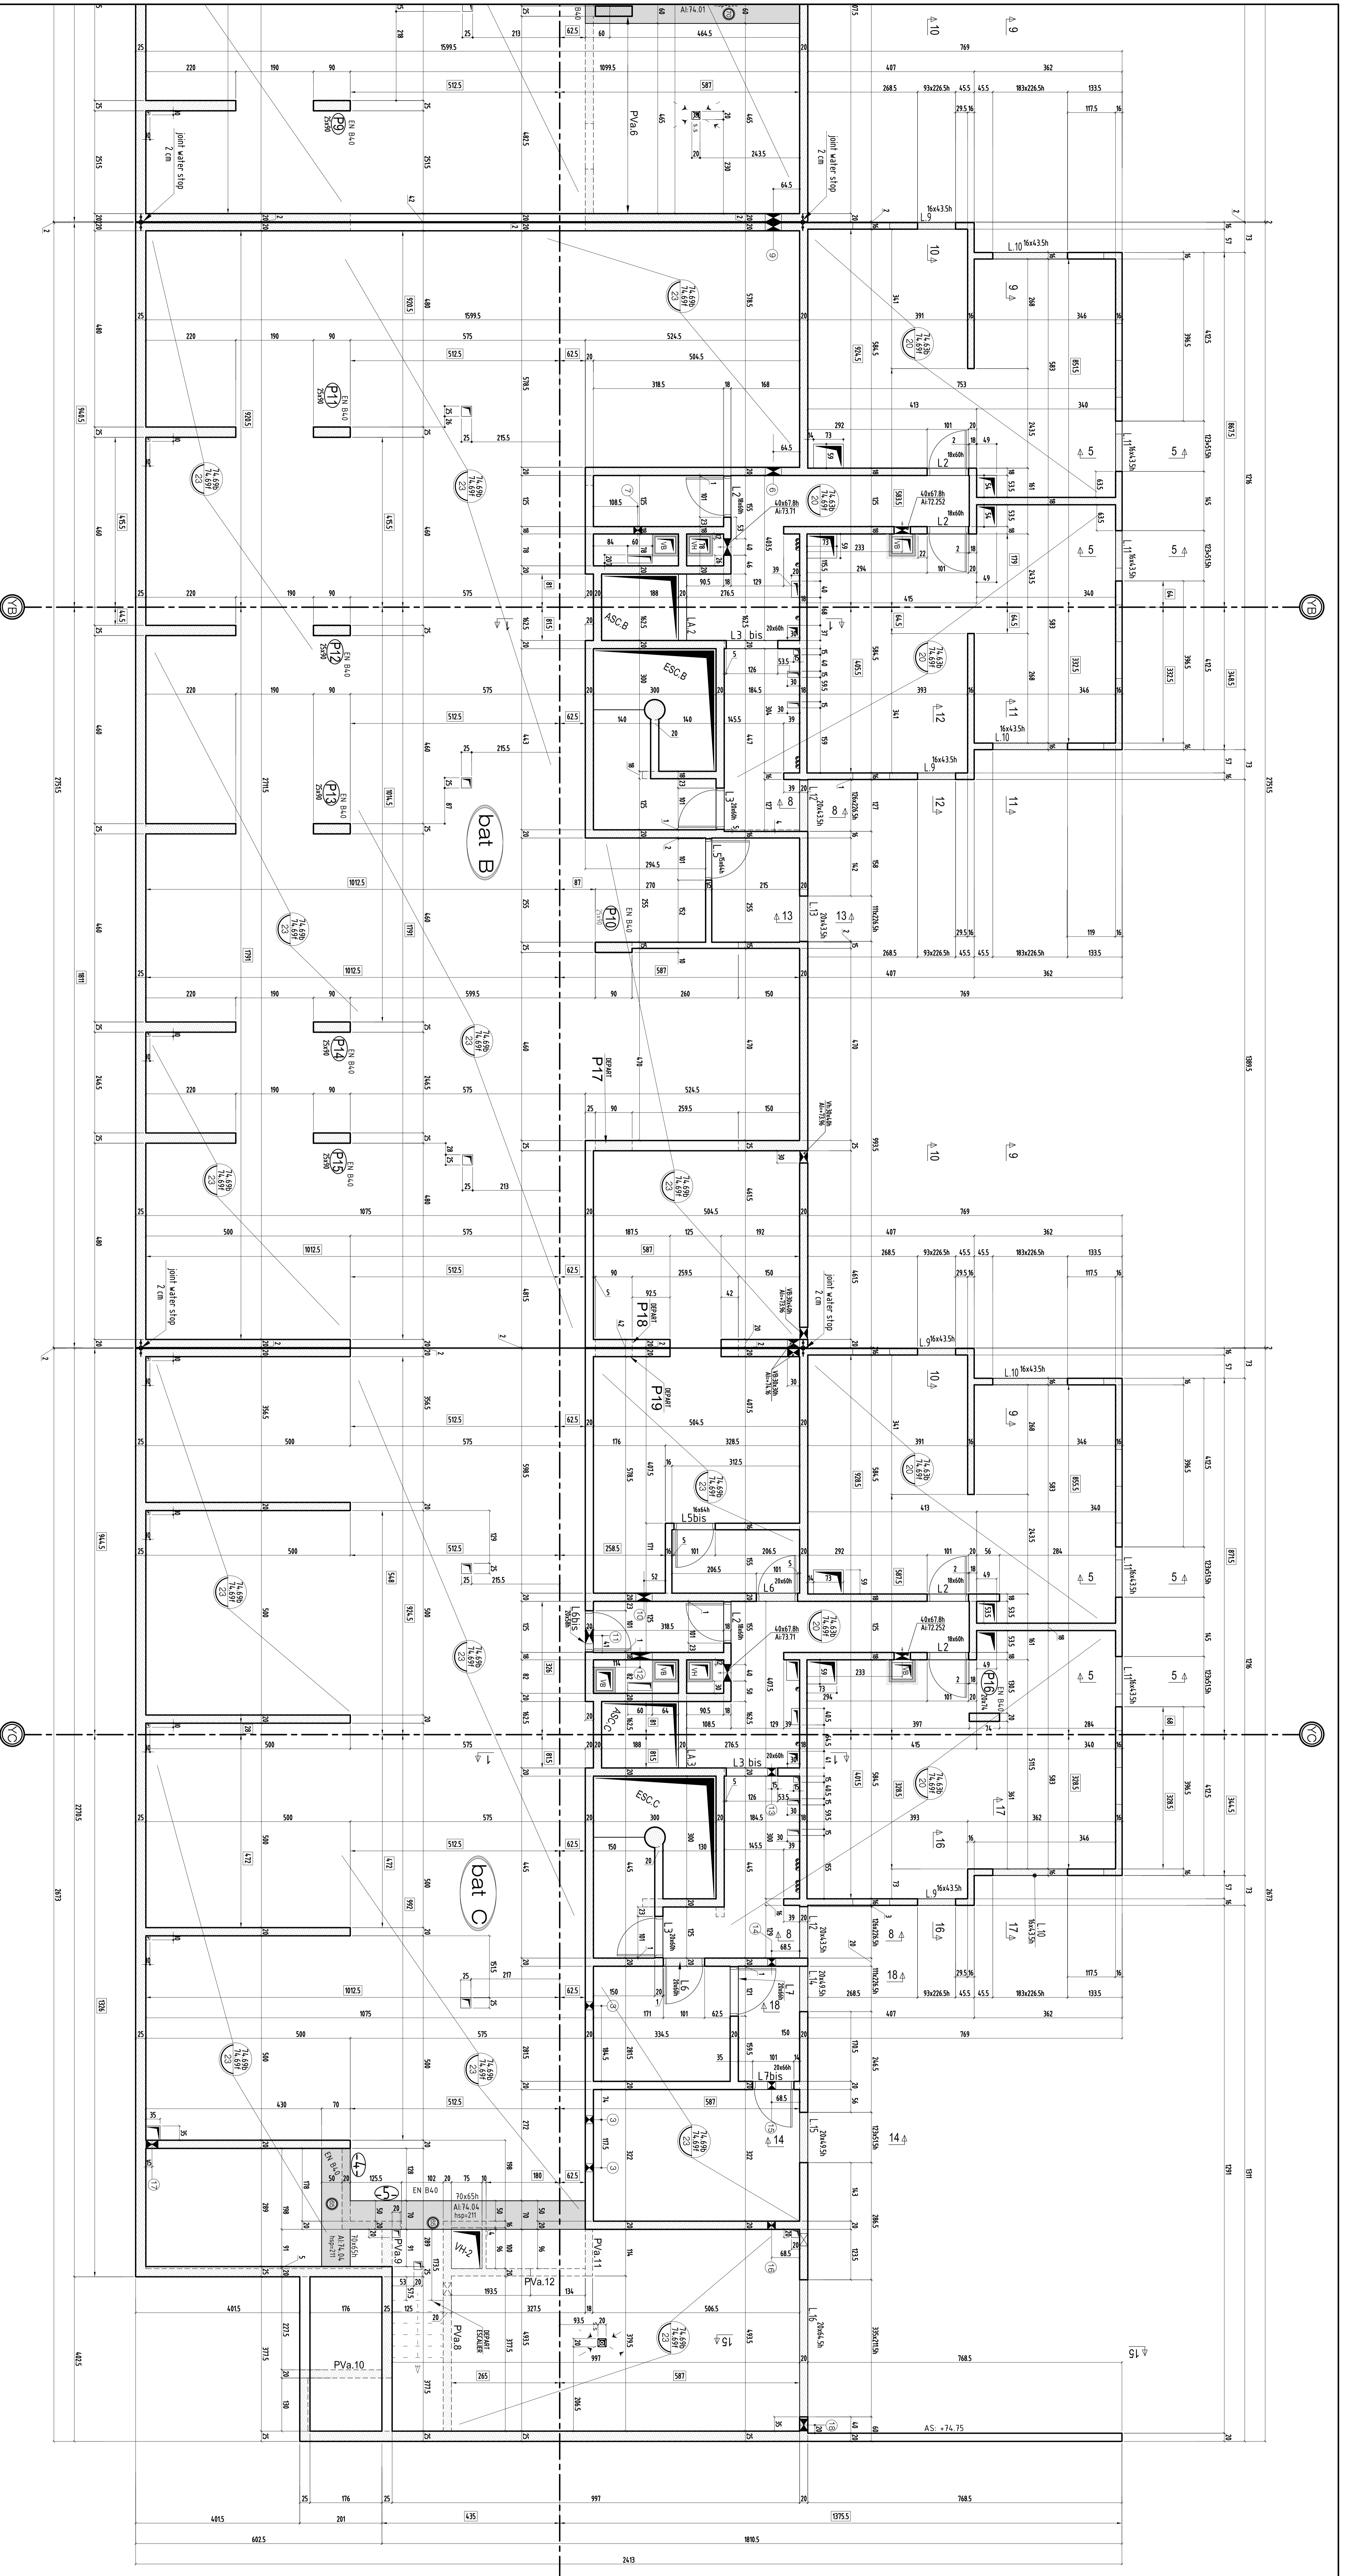

RESERVATIONS VOILES			RESERVATIONS VOILES				
N°	AI	TYPE	Dim(cm)	AI	TYPE	Dim(cm)	
			Int ou Ø			Int ou Ø	
1	73.96	PB	30x30	9	74.10	PB	4.0x3.0
2	74.26	PB	20x20	10	74.19	PB	4.0x3.0
3	74.29	PB	20x20	11	74.29	PB	6.0x2.0
4	74.15	PB	20x20	12	74.29	PB	6.0x2.0
5	74.18	PB	20x20	13	74.21	PB	20x20
6	74.16	PB	4.0x3.0	14	74.16	PB	20x25
7	74.19	PB	20x20	15	74.13	PB	20x25
8	78.13	VB	20x20	16	74.10	PB	20x20
				17	74.16	PB	30x30
				18	73.69	PB	30x30

VOIR PLAN N° C. 07 - Coupes et détails

SURCHARGES:


SUCY EN BRIE 94370
CONSTRUCTION D'UN ENSEMBLE DE 78 LOGEMENTS
 Résidence « Les Toiles »
 SUCY EN BRIE (94)
 Rue Ingres / Rue Maltesse

MAITRE D'OEUVRE
CITE ARCHITECTURE
 11 RUE FANCHERS - 75008 PARIS
 ☎ 01.42.28.44.10 ☎ 01.42.28.44.10

MAITRE D'OUVRAGE
ICADE fanclère-développement
 Le Millénaire - 1135, rue de la gare
 ☎ 01.41.57.70.00 ☎ 01.41.57.70.00

MAITRE D'OEUVRE
ENTREPRISE G.O.
 24, rue RAR
 94370 SUCY EN BRIE
 ☎ 01.40.62.22.00 ☎ 01.40.62.22.01

VUE EN PLAN - PHT.SOUS.SOL-2
COFRAGE
 bis: B & C

INDICATIONS
 0 1ère diffusion
 A 22-01-18 MISE A JOUR GÉNÉRAL
 B 05-05-18 MISE A JOUR SUIVANT VISA MGE
 C 30-07-18 MISE A JOUR SUIVANT VISA MGE

DOSSIER

PLAN	PRO	2013
298	C.06	EX
1/250	20/05/17	1/500
1/250	20/05/17	1/500

SUCY EN BRIE

94370

CONSTRUCTION D'UN ENSEMBLE DE 78 LOGEMENTS

Résidence « Les Toiles »


SUCY EN BRIE (94)

Rue Ingres / Rue Matisse

MAITRE D' OEUVRE	MAITRE D'OUVRAGE
CITE ARCHITECTURE 11 RUE FLATTERS-75005 PARIS ☎: 01.44.28.44.10 ☎: 01.48.28.44.18	ICADE foncière-développement Le Millénaire 1 - 35, rue de la gare 75019 PARIS ☎: 01.41.57.70.00 ☎: ...
BUREAU DE CONTROLE	ENTREPRISE G.O.
QUALICONSULT Mr DEVAUX RICHARD ☎: 01.40.83.73.88 ☎: 06.84.80.54.69 mail ; richard.devaux@qualiconsult.fr	M.T.R 9, rue René Cassin 77173 CHEVRY-COSSIGNY ☎: 01.60.62.32.00 ☎: 01.60.62.32.01


COFFRAGE - COUPES & DETAILS

Pht S.SOL-2
bts: A & B & C

ind.	date	modifications
0	26-12-17	1 ère diffusion.
A	22-01-18	MISE A JOUR GENERAL
B	06-06-18	MISE A JOUR SUIVANT DETAILS MENUISIER
C	30-07-18	MISE A JOUR SUIVANT VISA MOE
		


	DOSSIER	PLAN		APD	
	298	C.07	IND.	PRO	
			C	EXE	<input checked="" type="checkbox"/>
				DOE	
Ingenieur	Projeteur	Date	Echelle		
	<i>H.B.E</i>	<i>26/12/17</i>	<i>1/25</i>		

COUPE 1-1

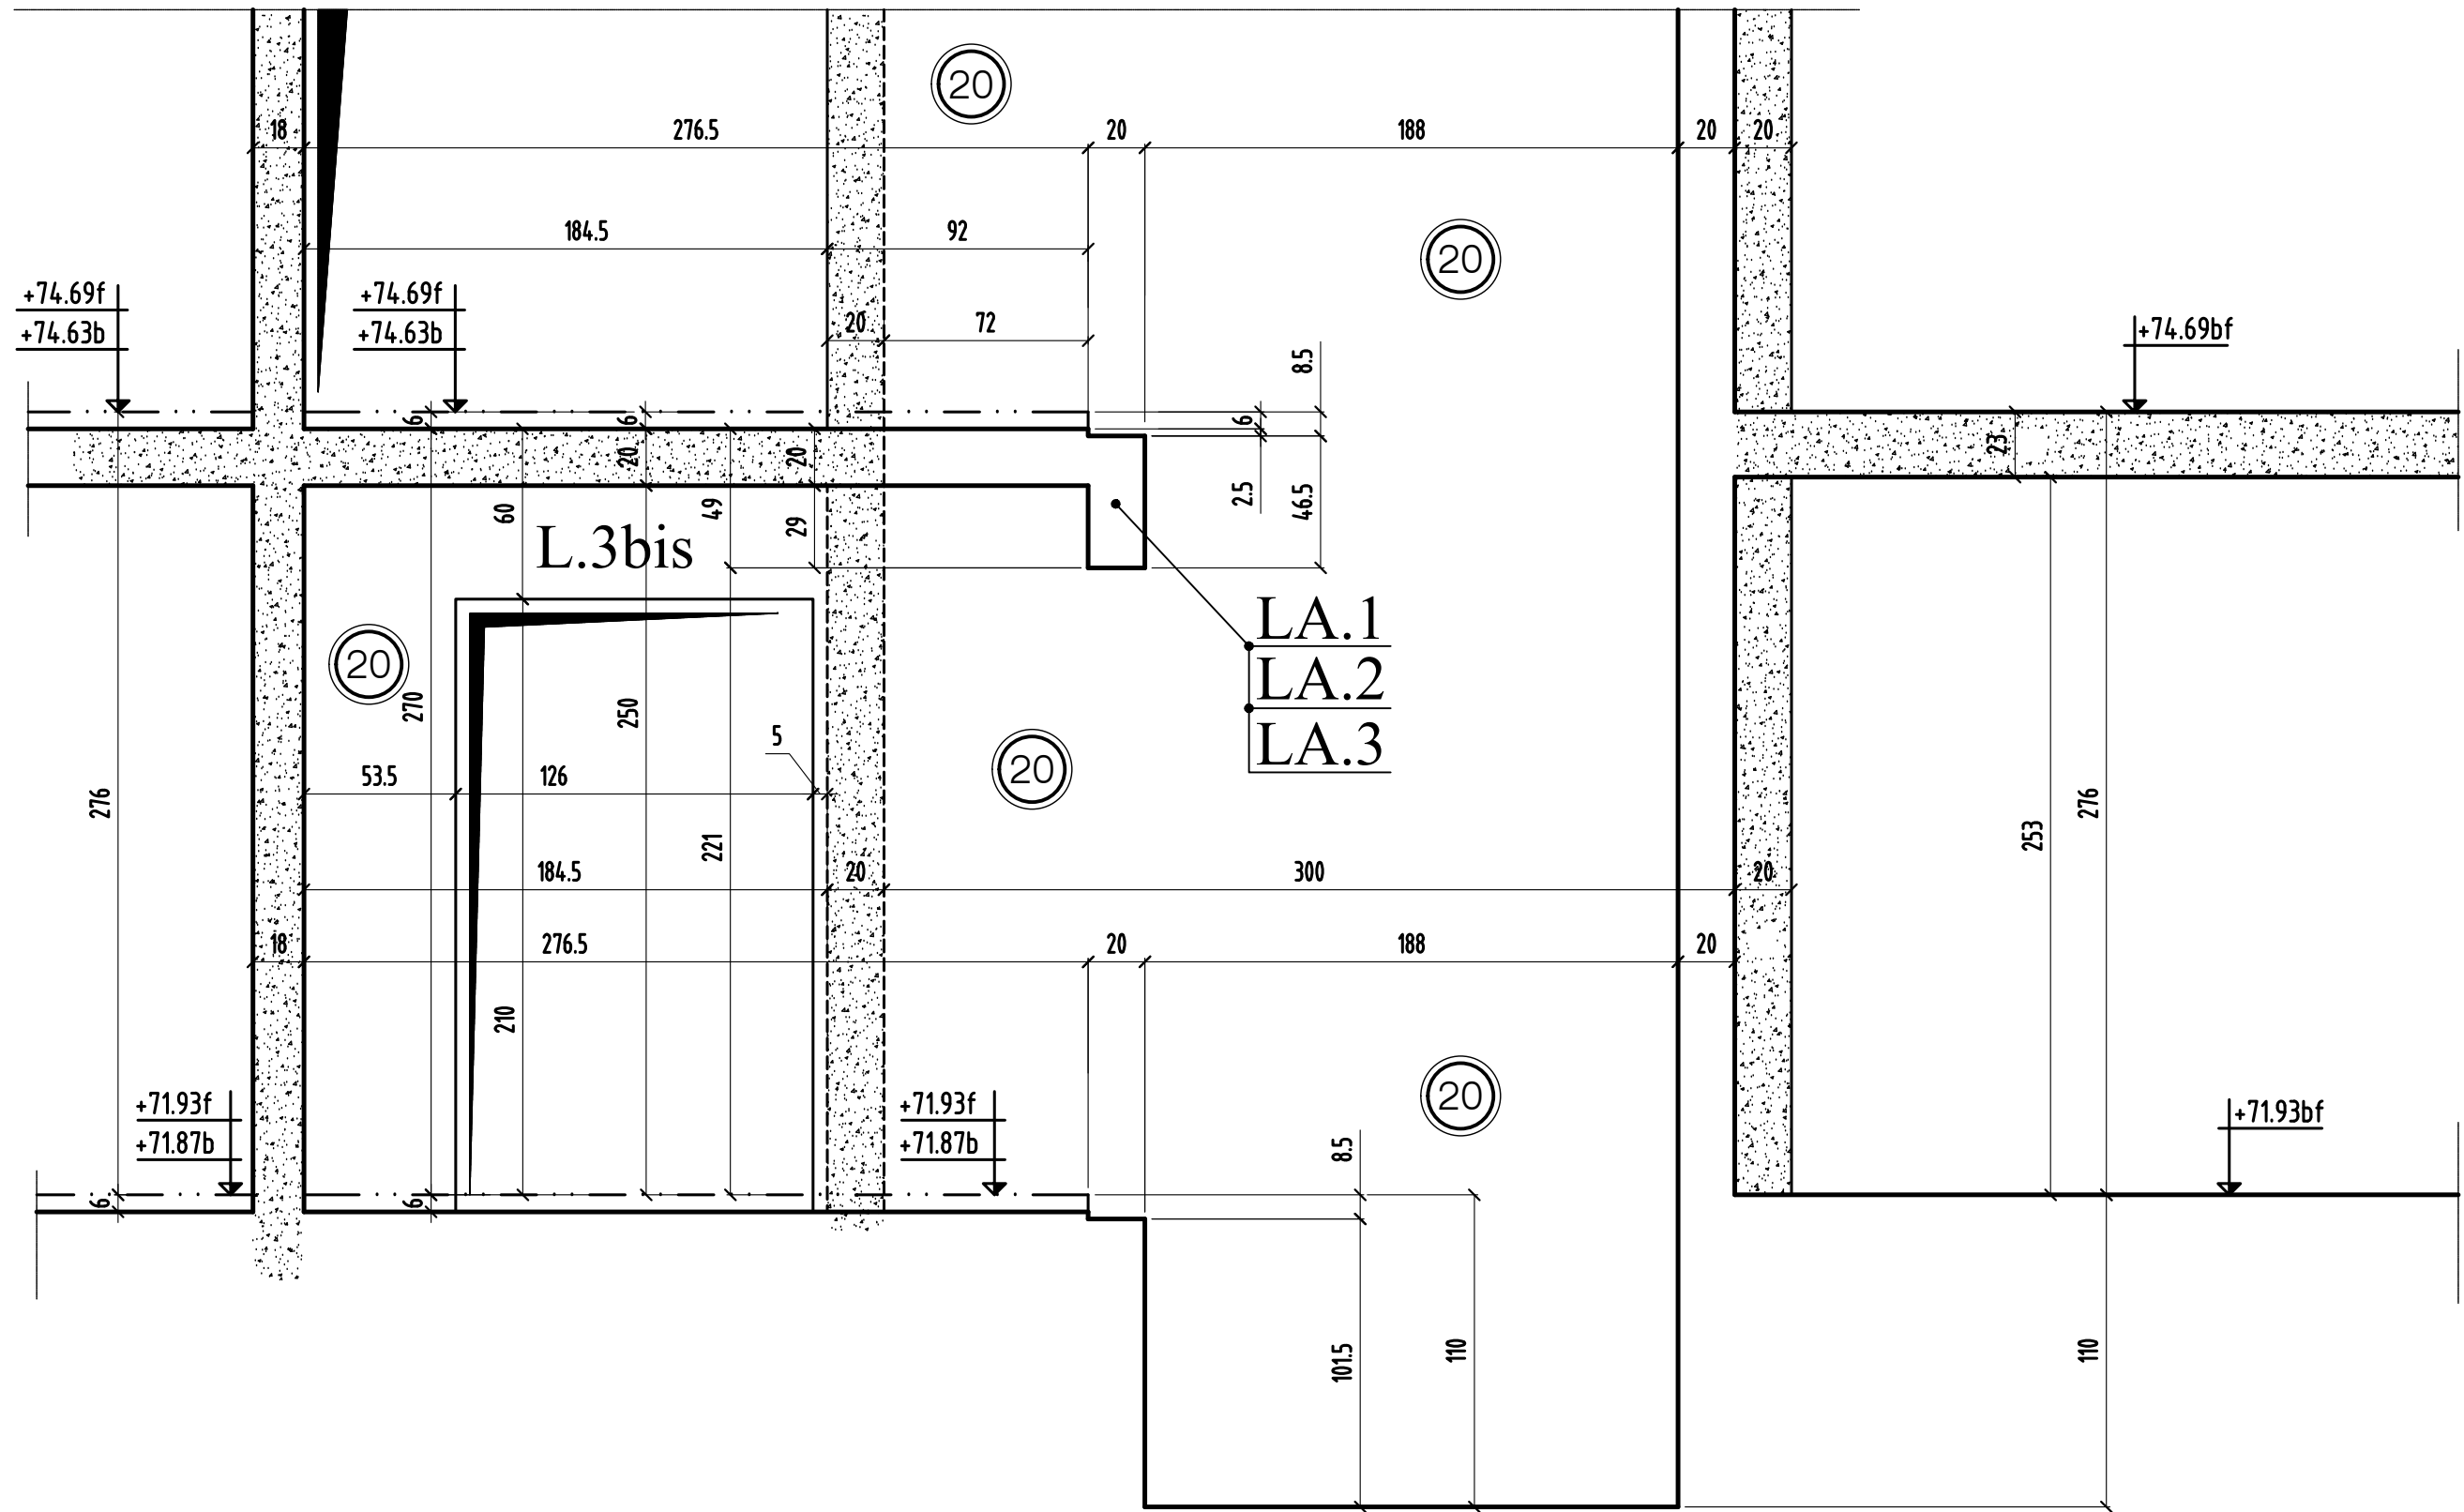

coupe 1-1

	MODIFICATIONS	A	AFFAIRE:298	Cahier C.07
0		B	Ech:1/25	Page 01

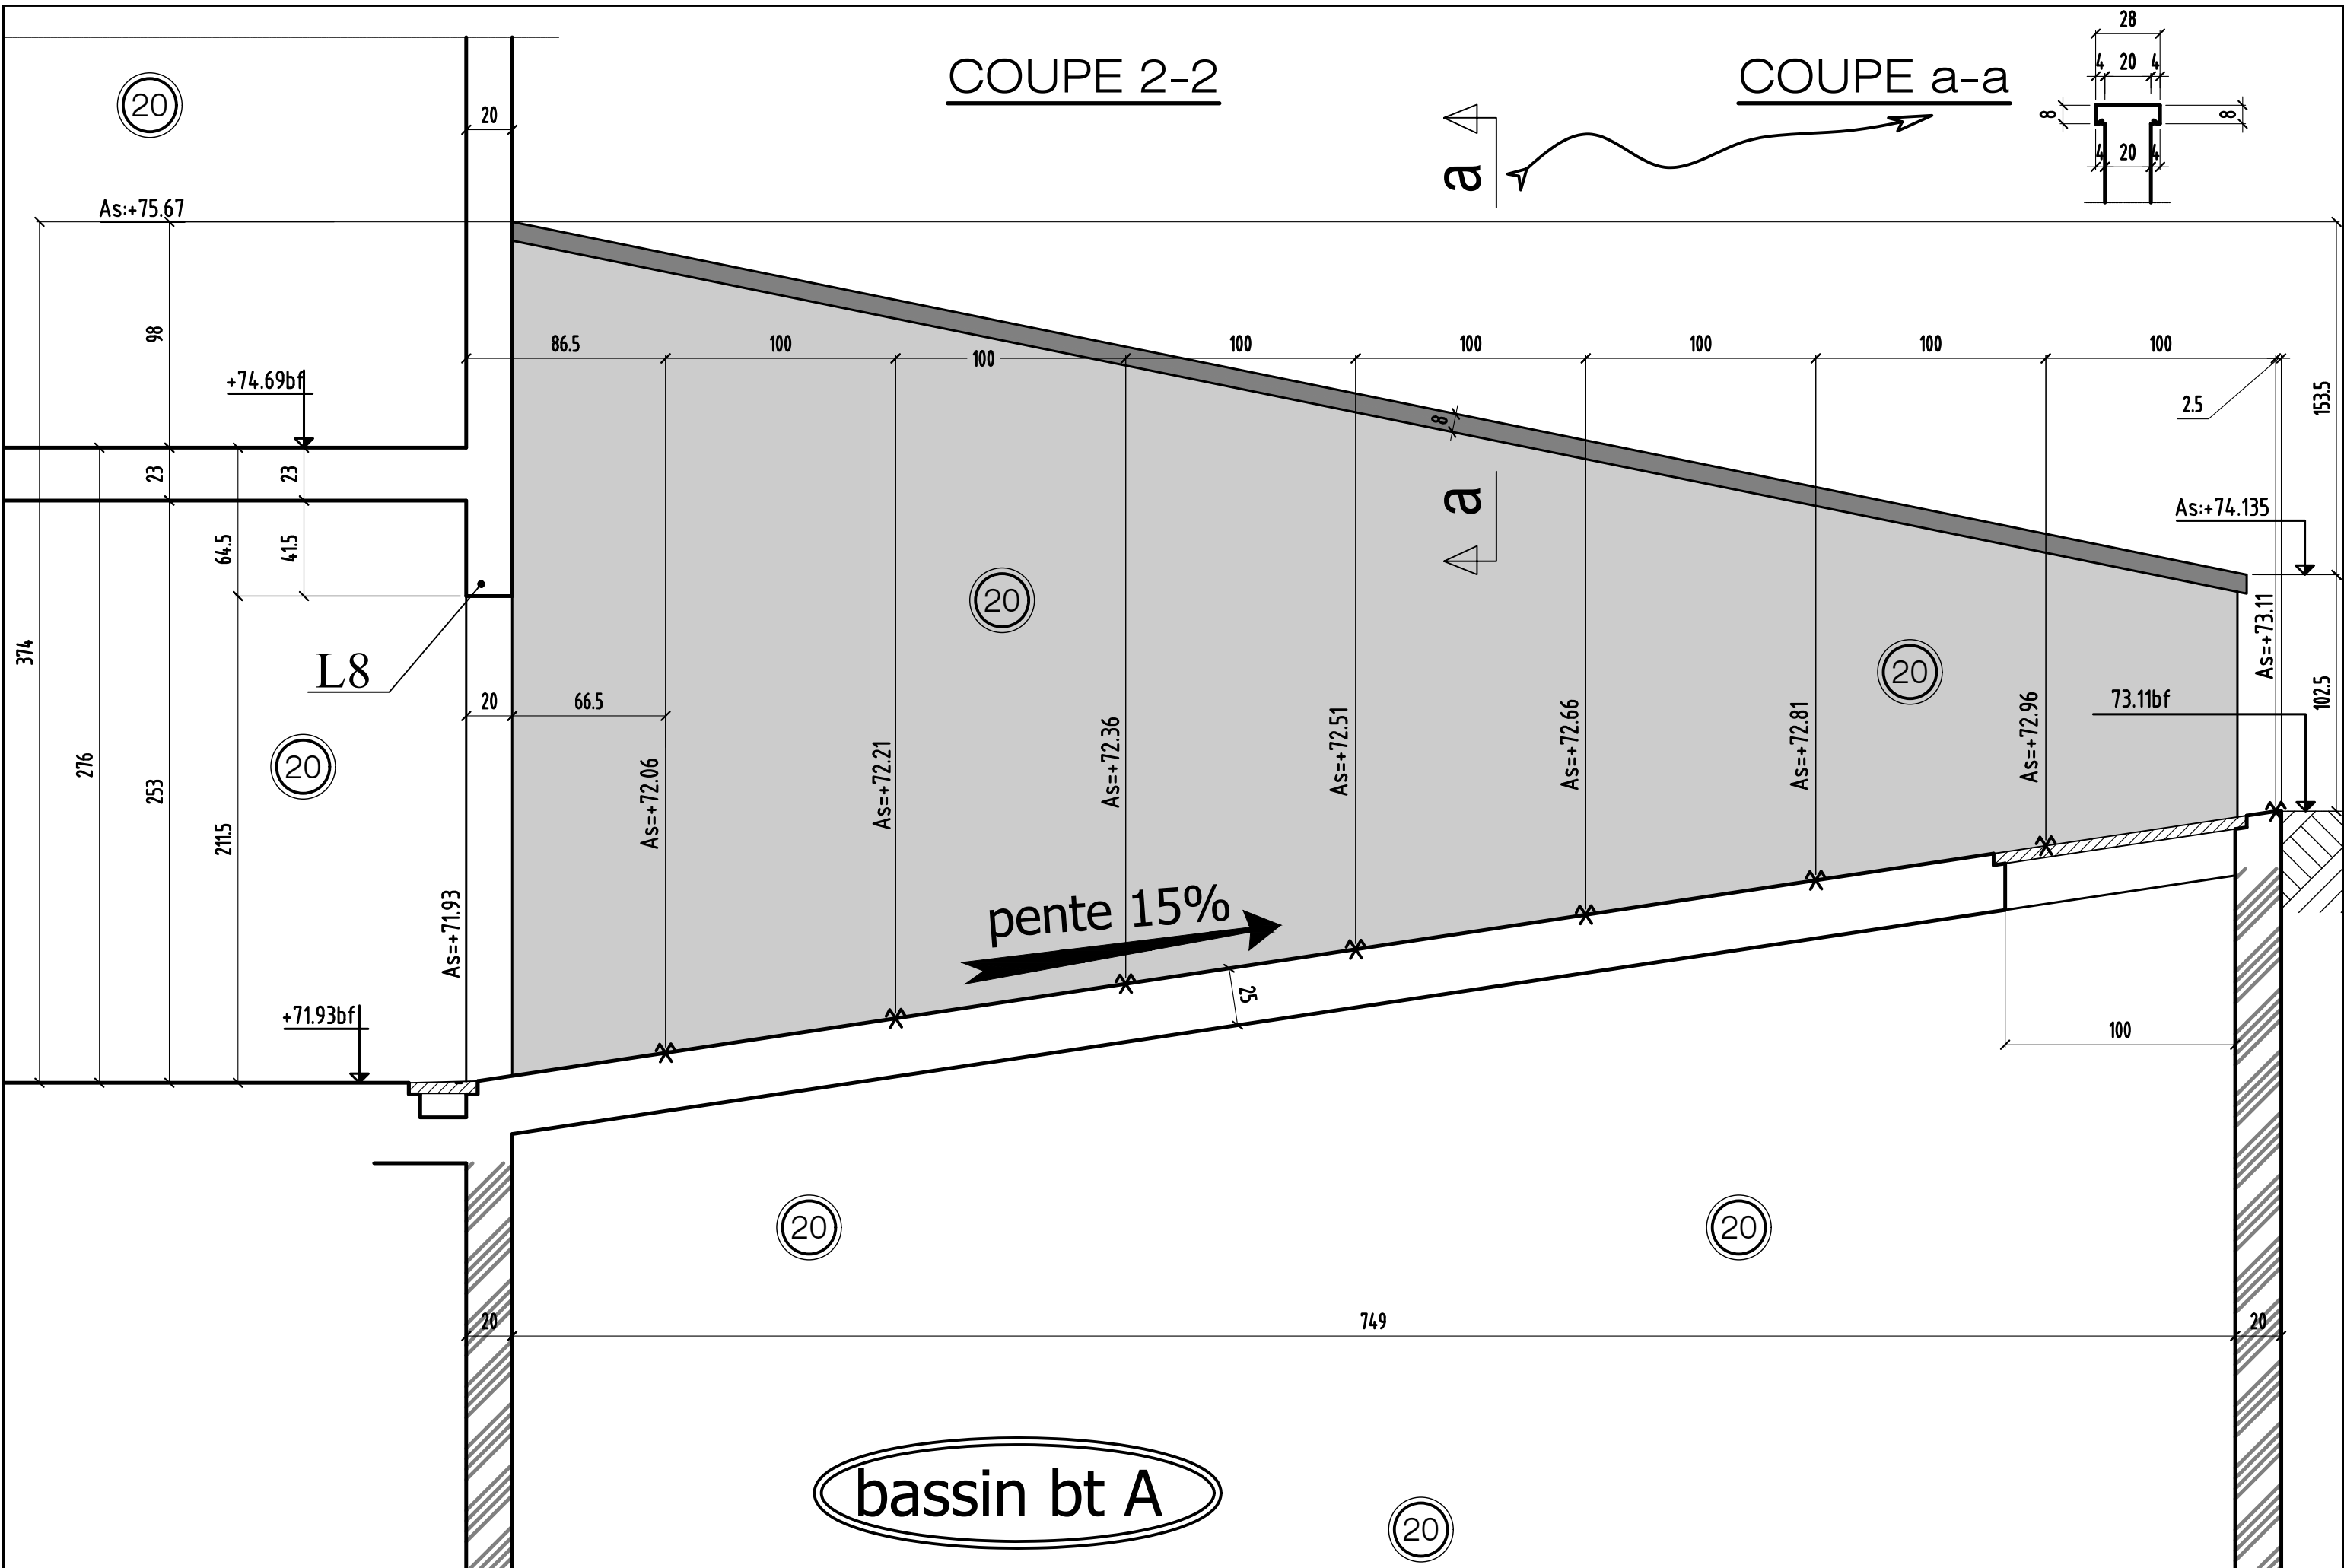

COUPE 2-2

COUPE a-a


pente 15%

bassin bt A


coupe 2-2

0	MODIFICATIONS	A	AFFAIRE:298	Cahier C.07
		B	Ech:1/25	Page 02

COUPE 3-3

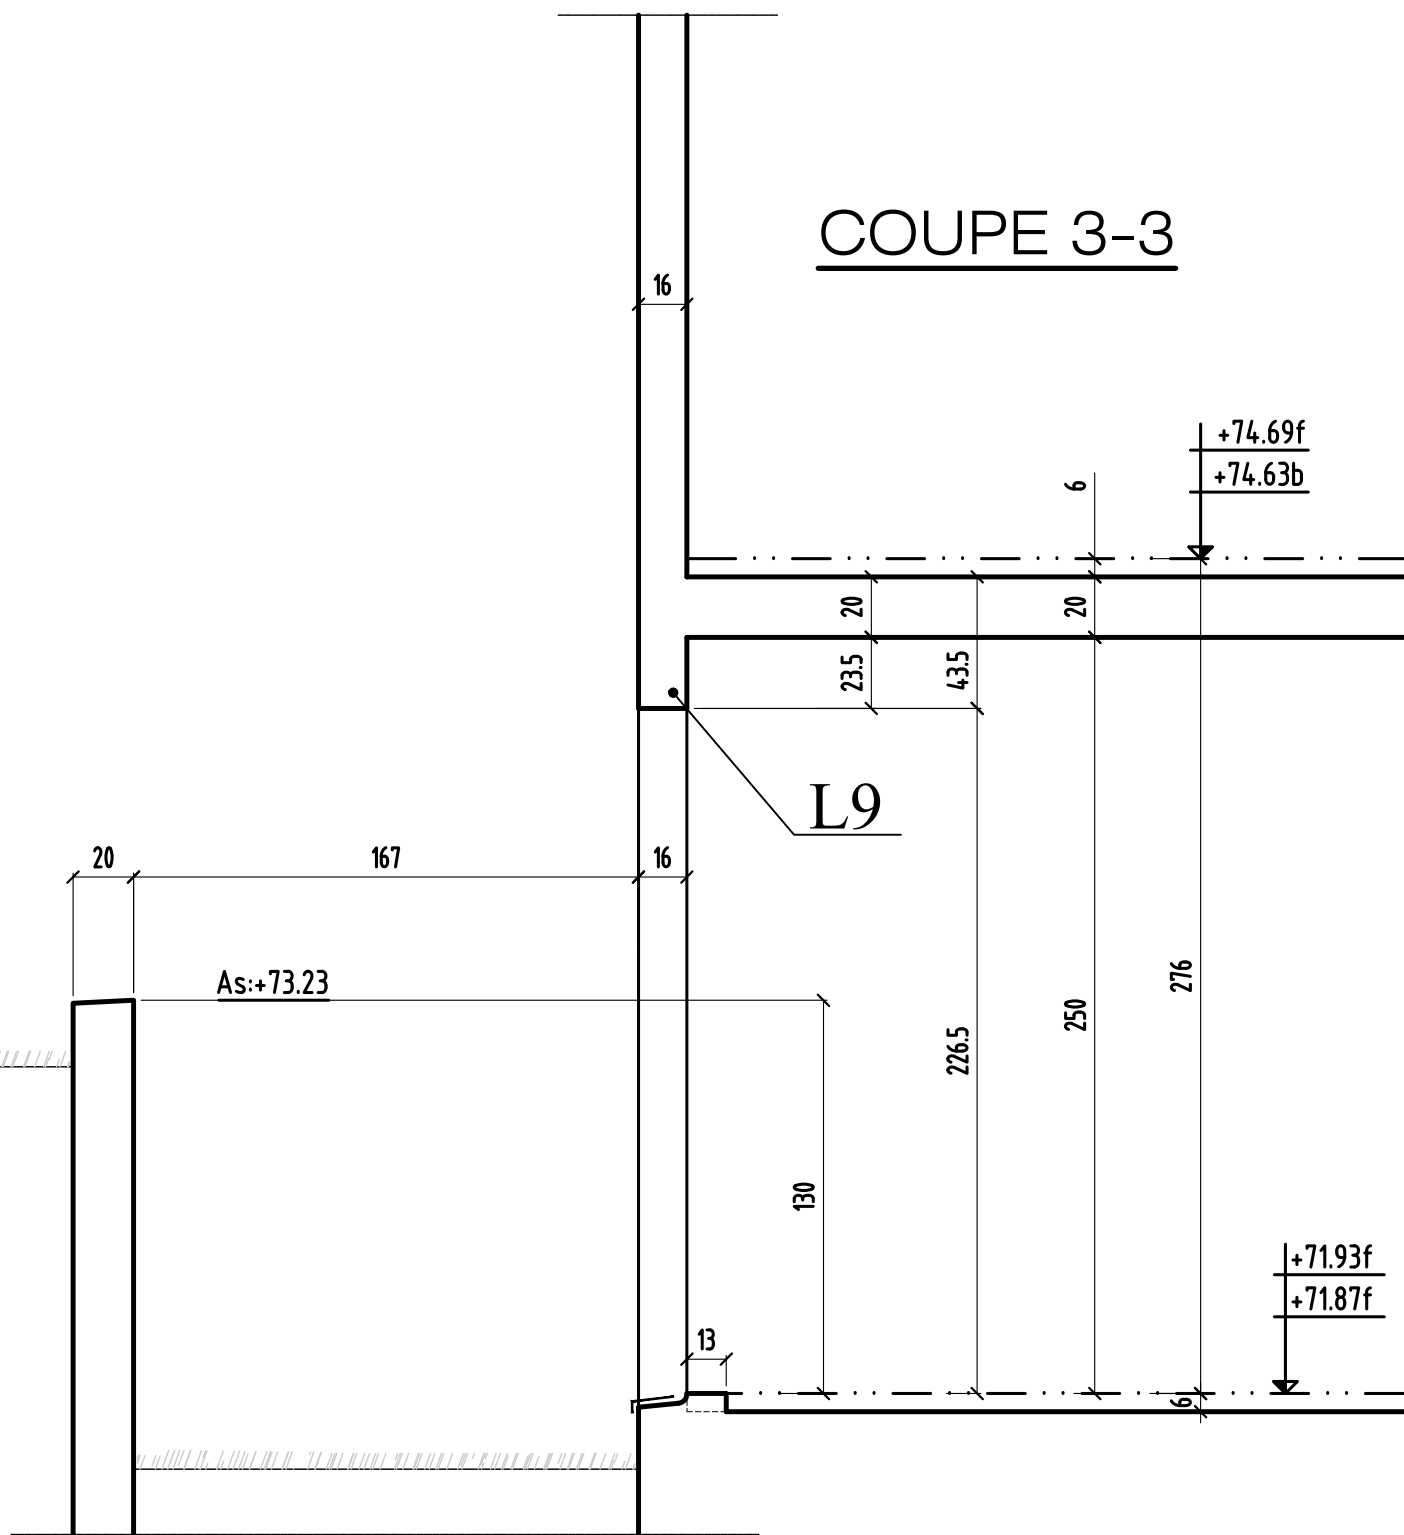


COUPE 4-4

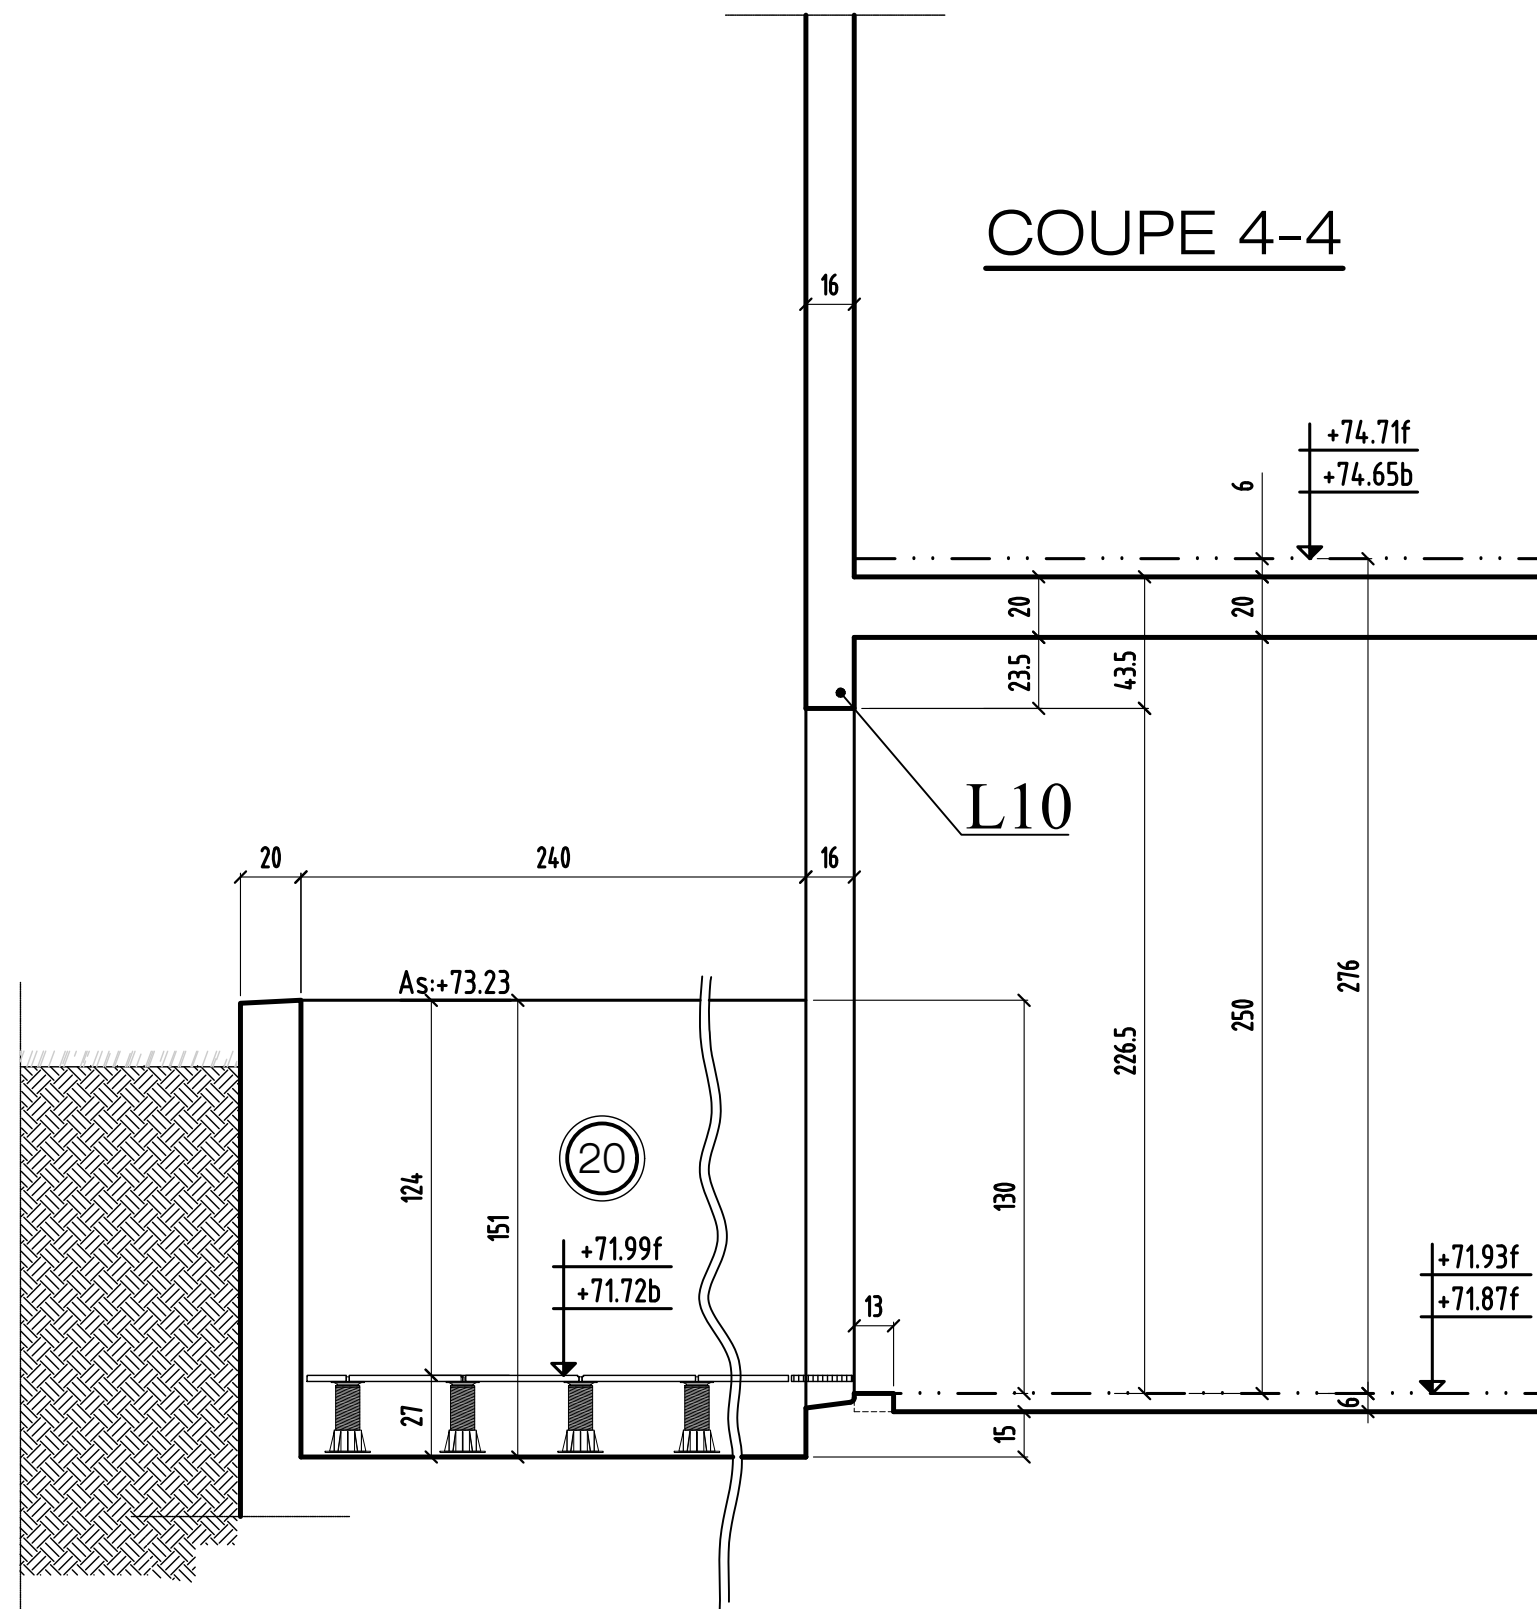

coupe 3-3 & 4-4


	MODIFICATIONS	A	AFFAIRE:298	Cahier C.07
0		B	Ech:1/25	Page 03

COUPE 5-5

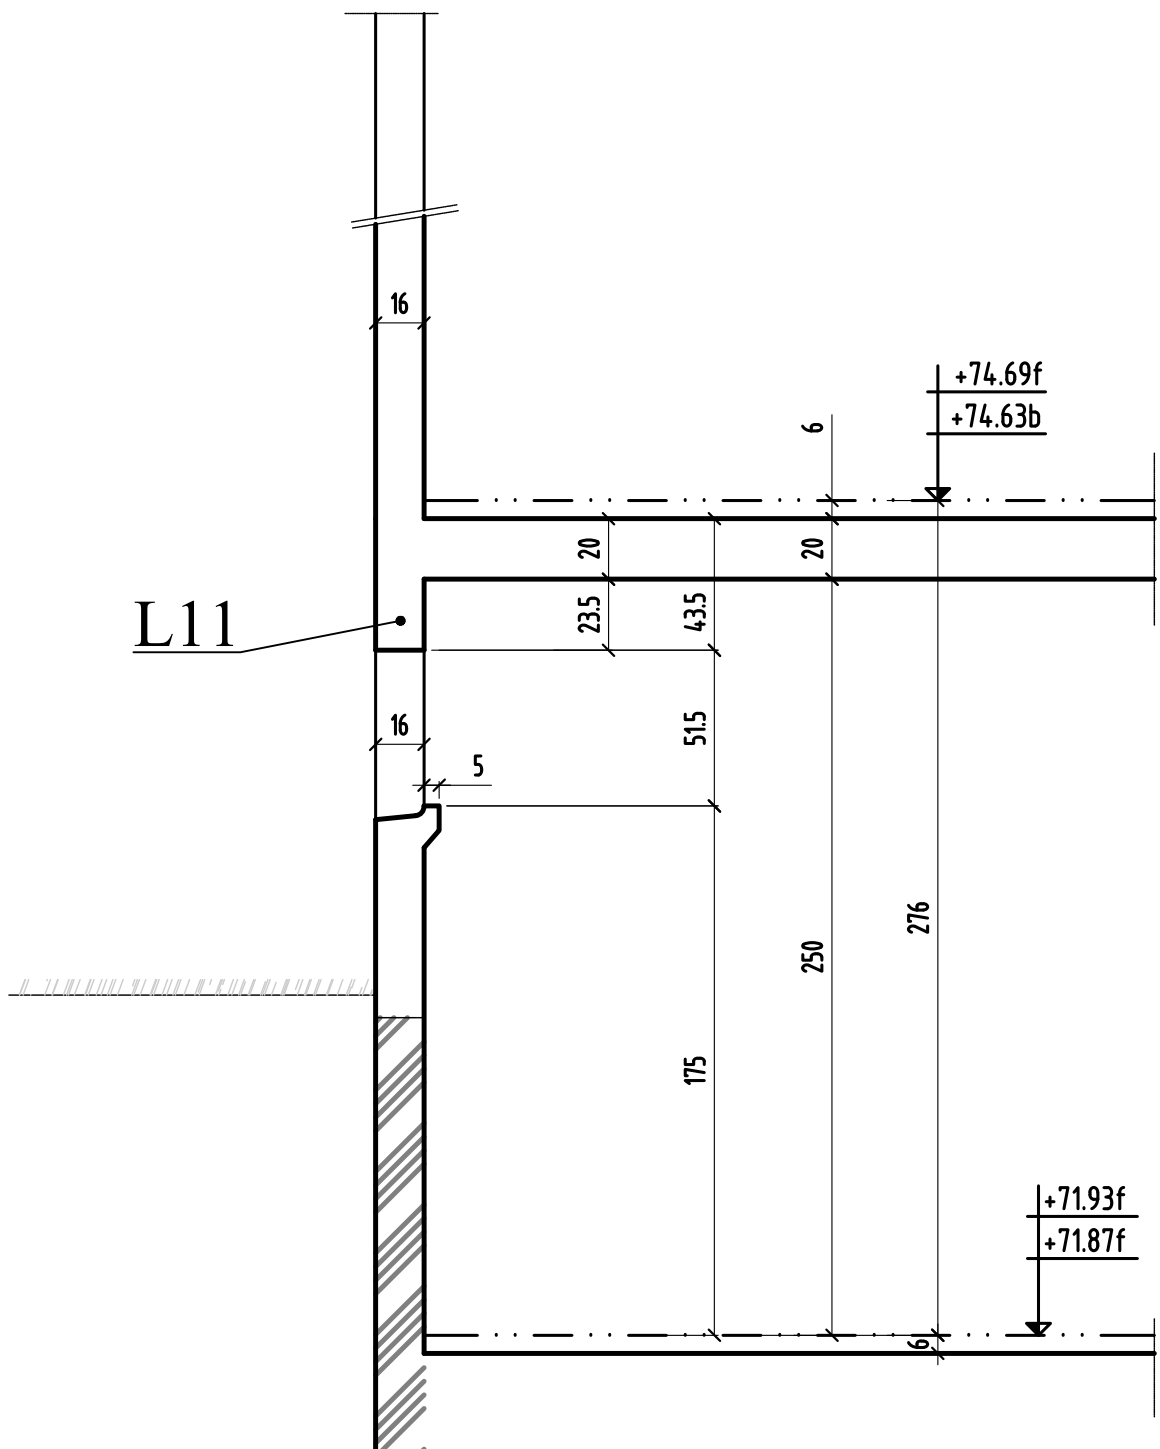


	MODIFICATIONS	A	AFFAIRE:298	Cahier C.07
0		B	Ech:1/25	Page 04


COUPE 6-6

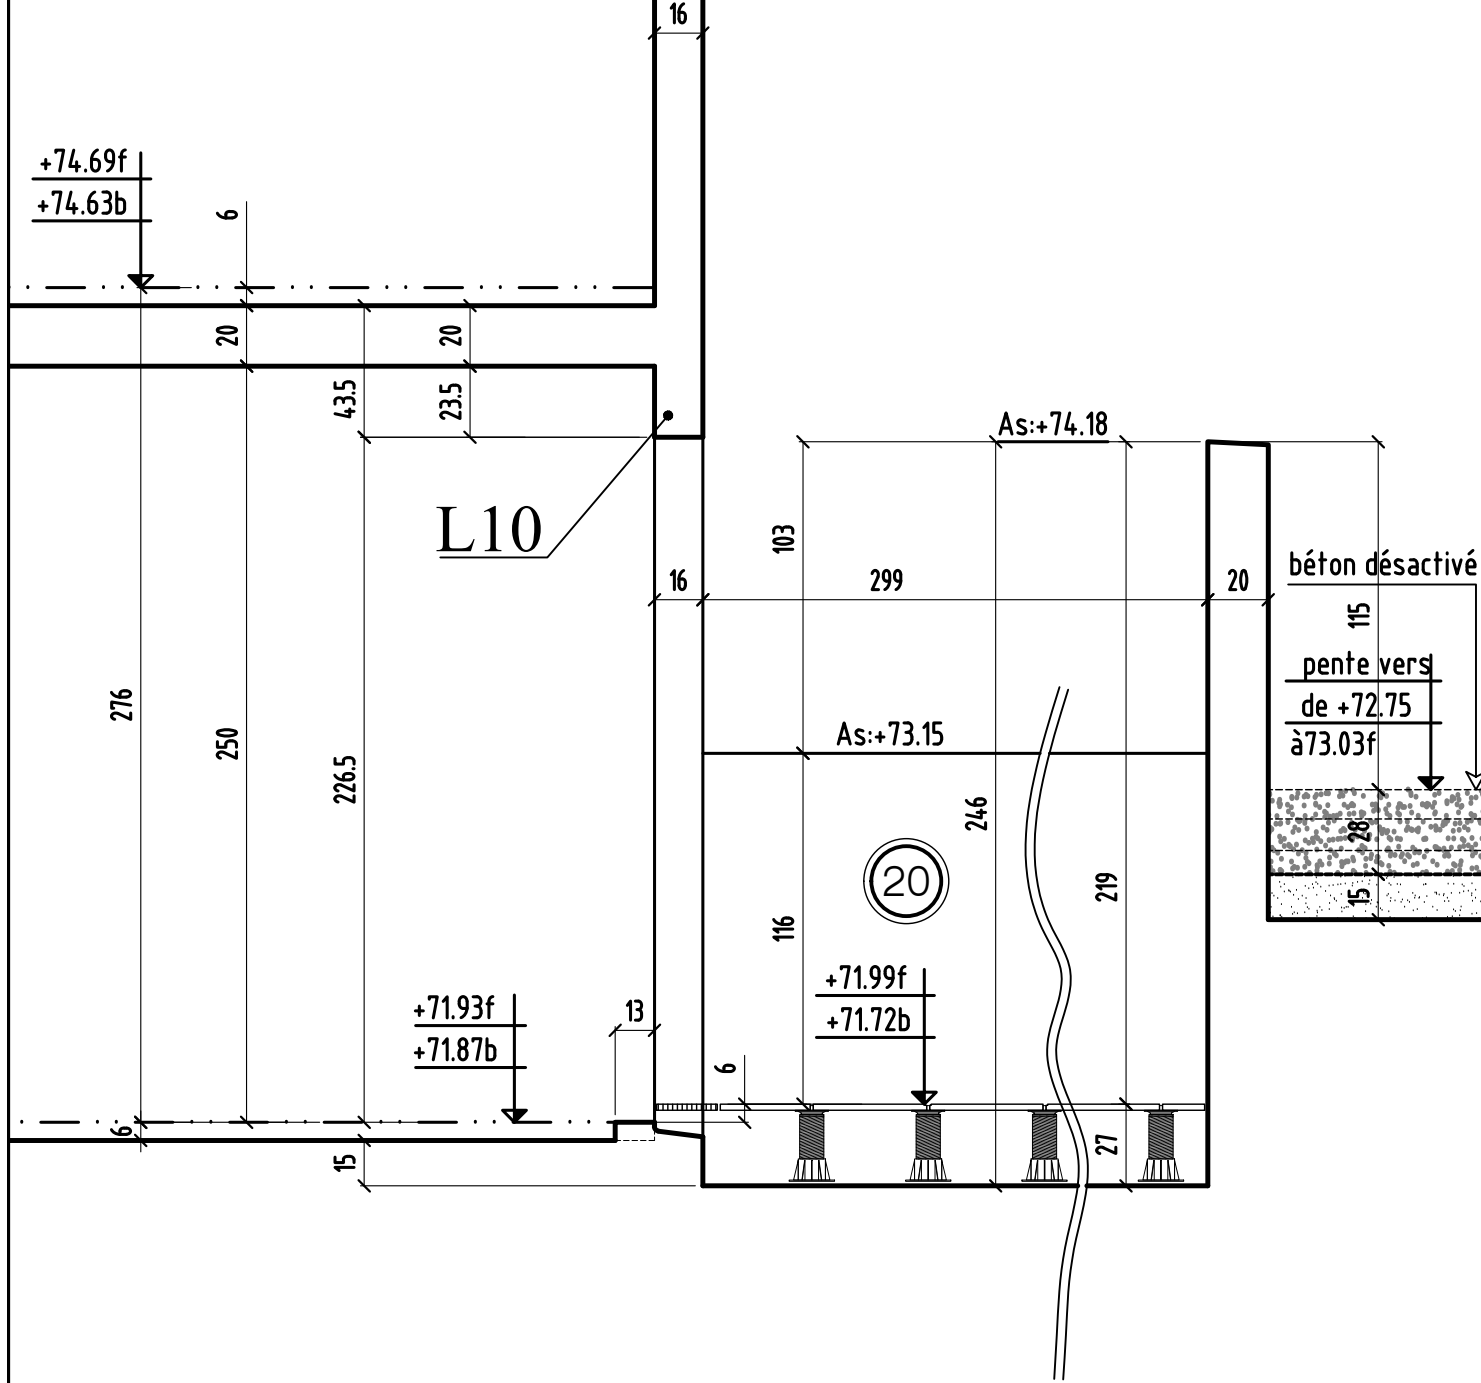

COUPE 7-7

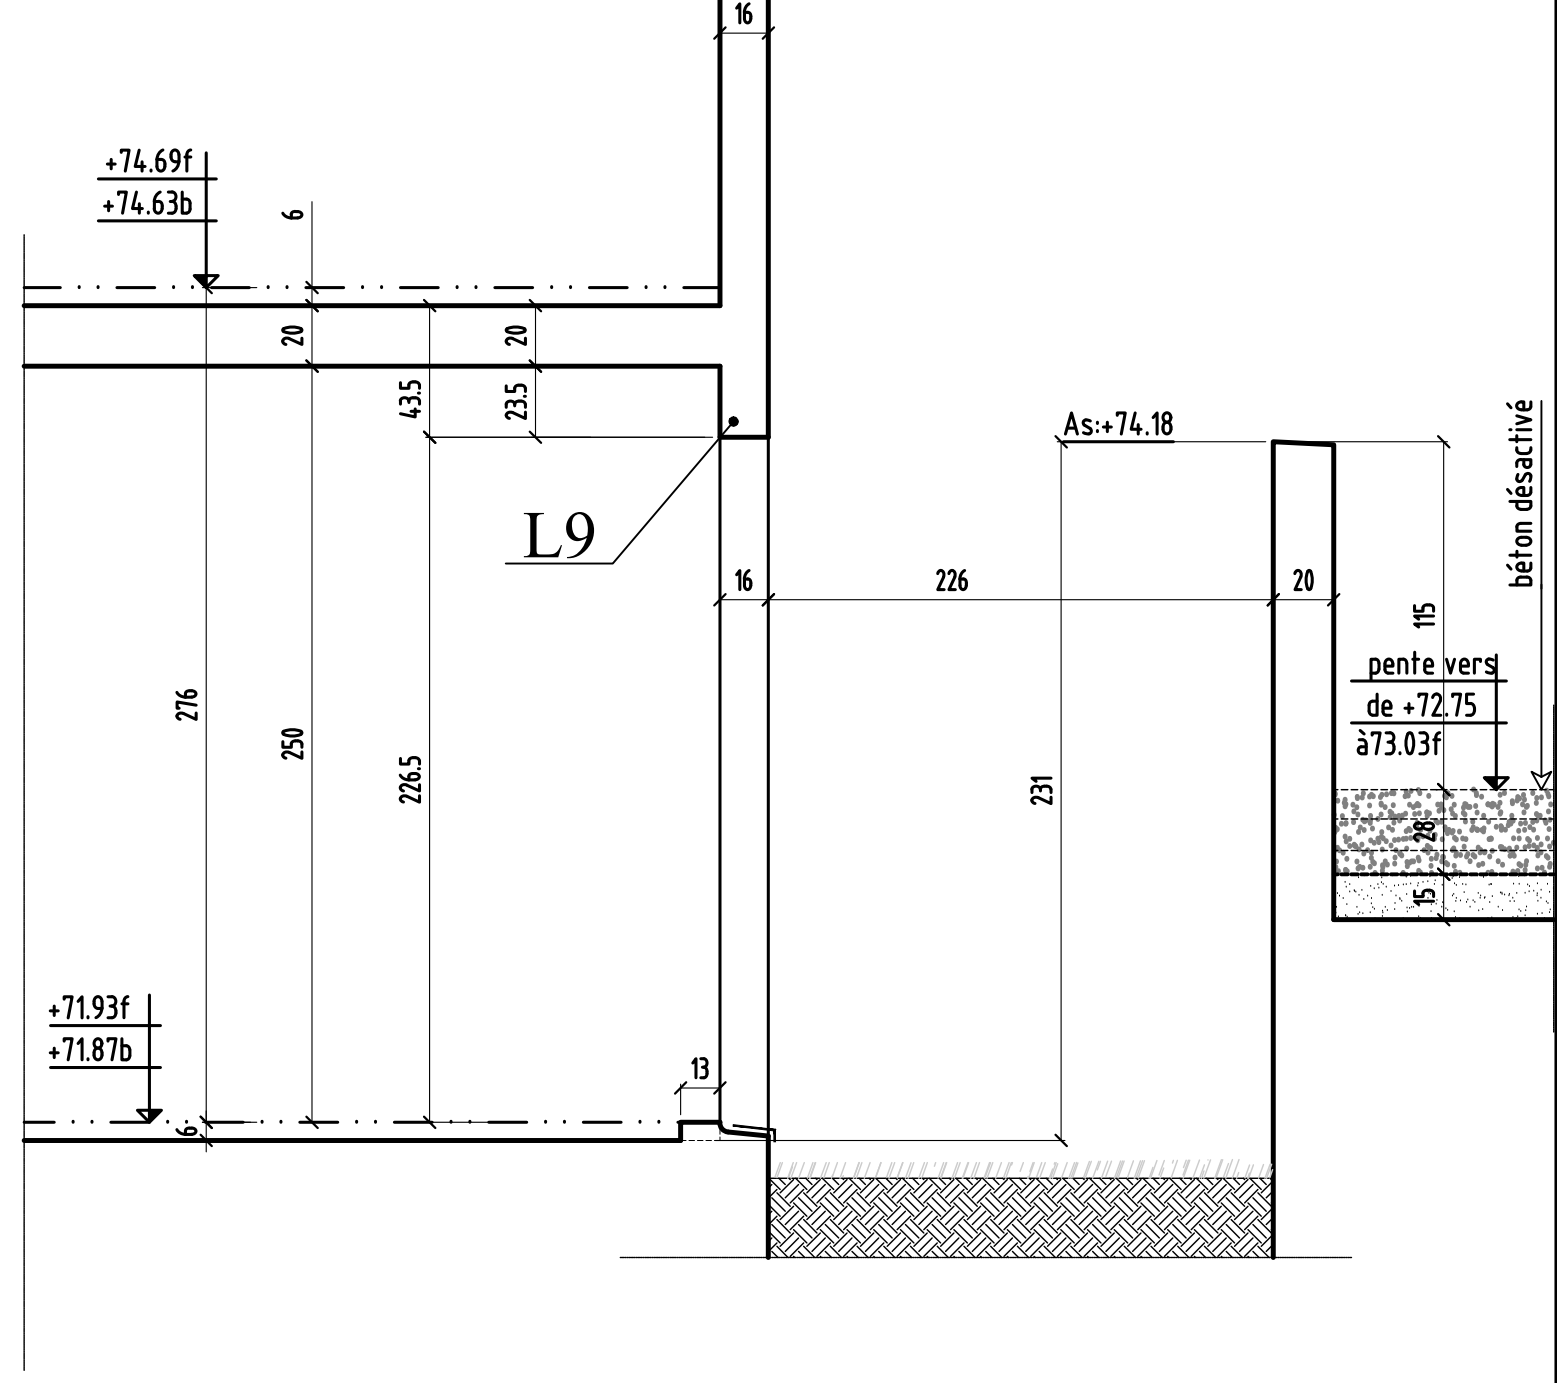


0	MODIFICATIONS	A	AFFAIRE:298	Cahier C.07
		B	Ech:1/25	Page 05

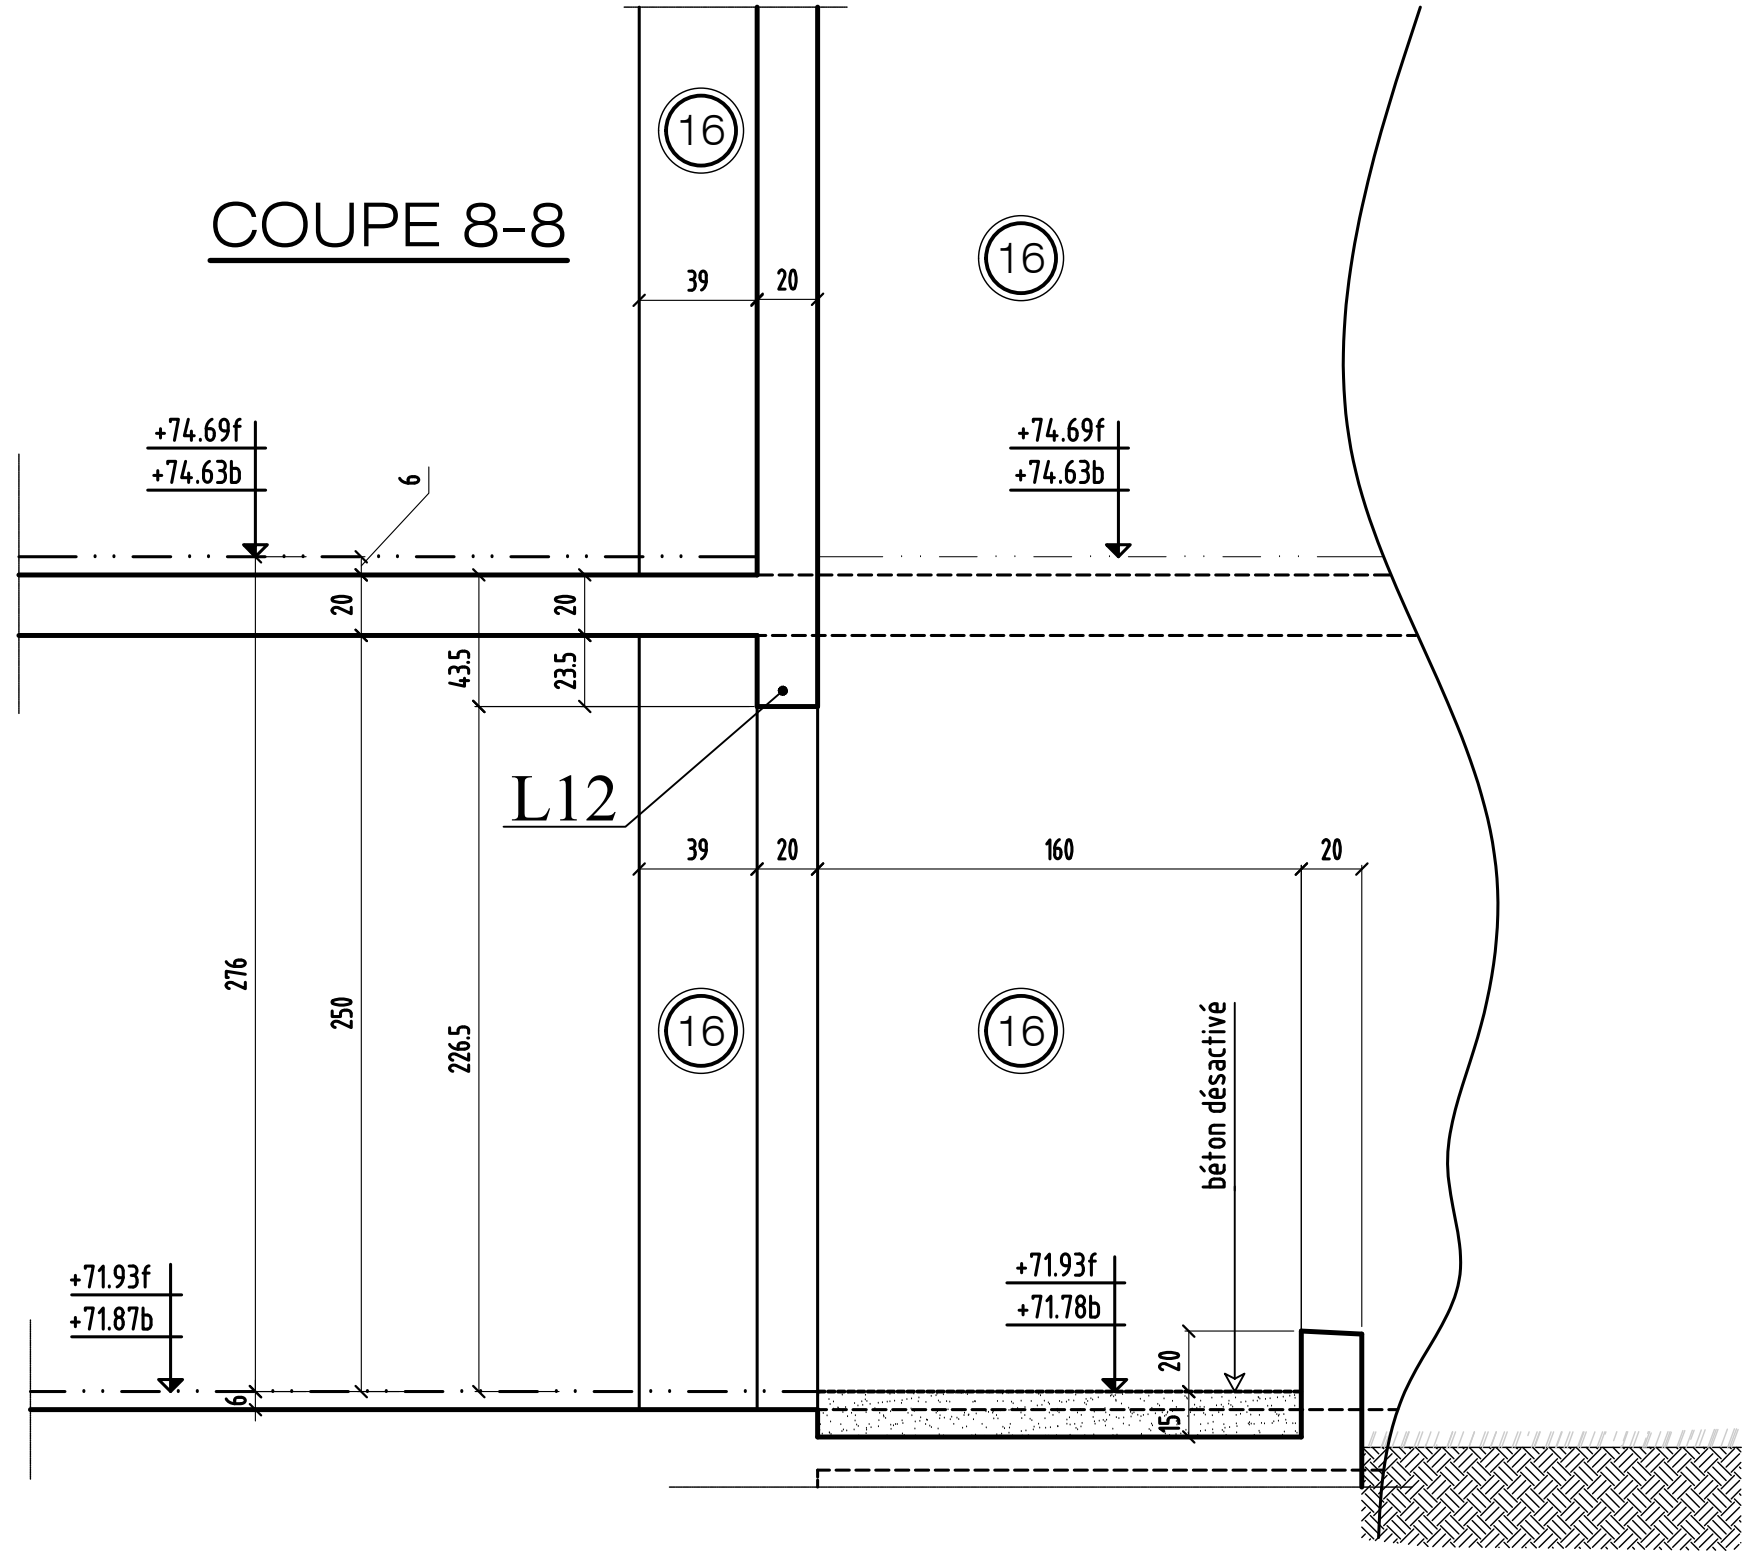


0	MODIFICATIONS	A	AFFAIRE:298	Cahier C.07
		B	Ech:1/25	Page 06

COUPE 10-10

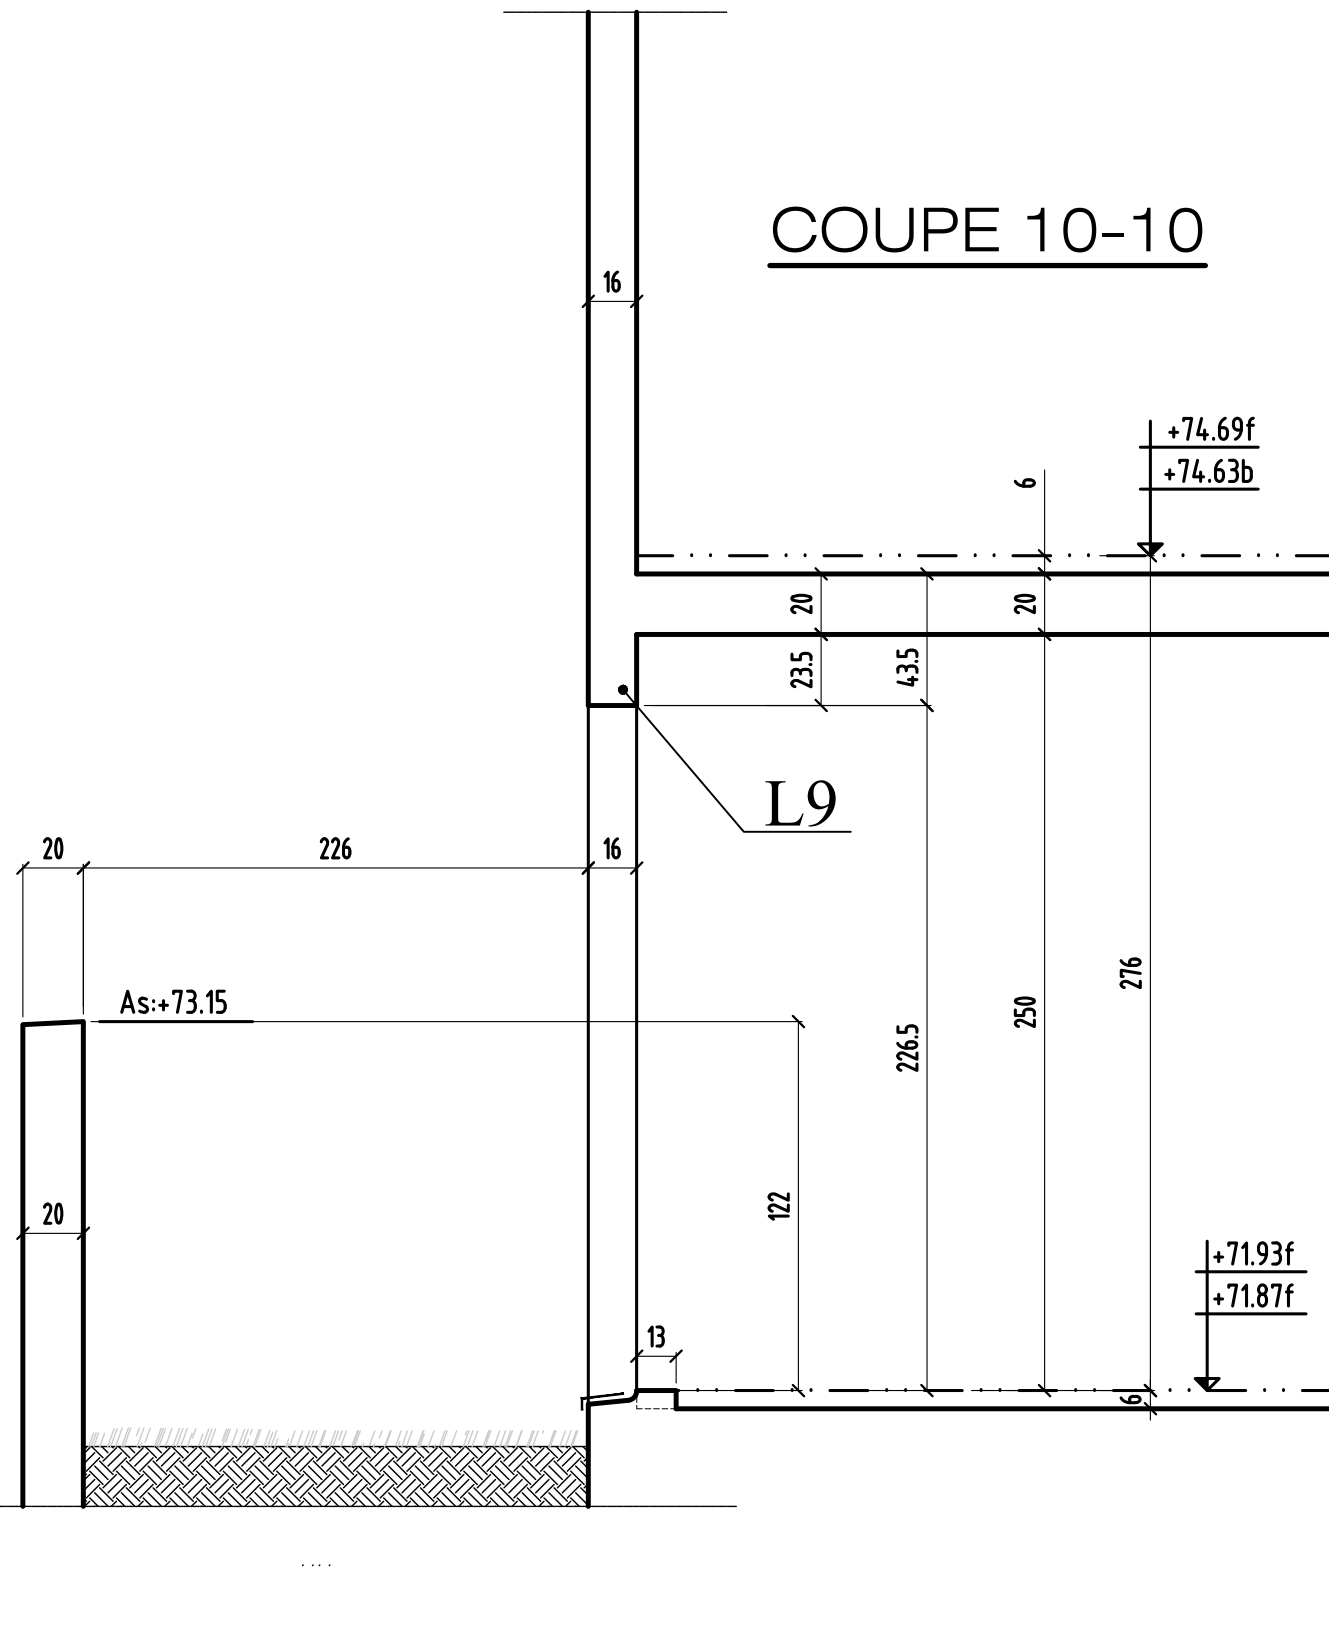


COUPE 9-9

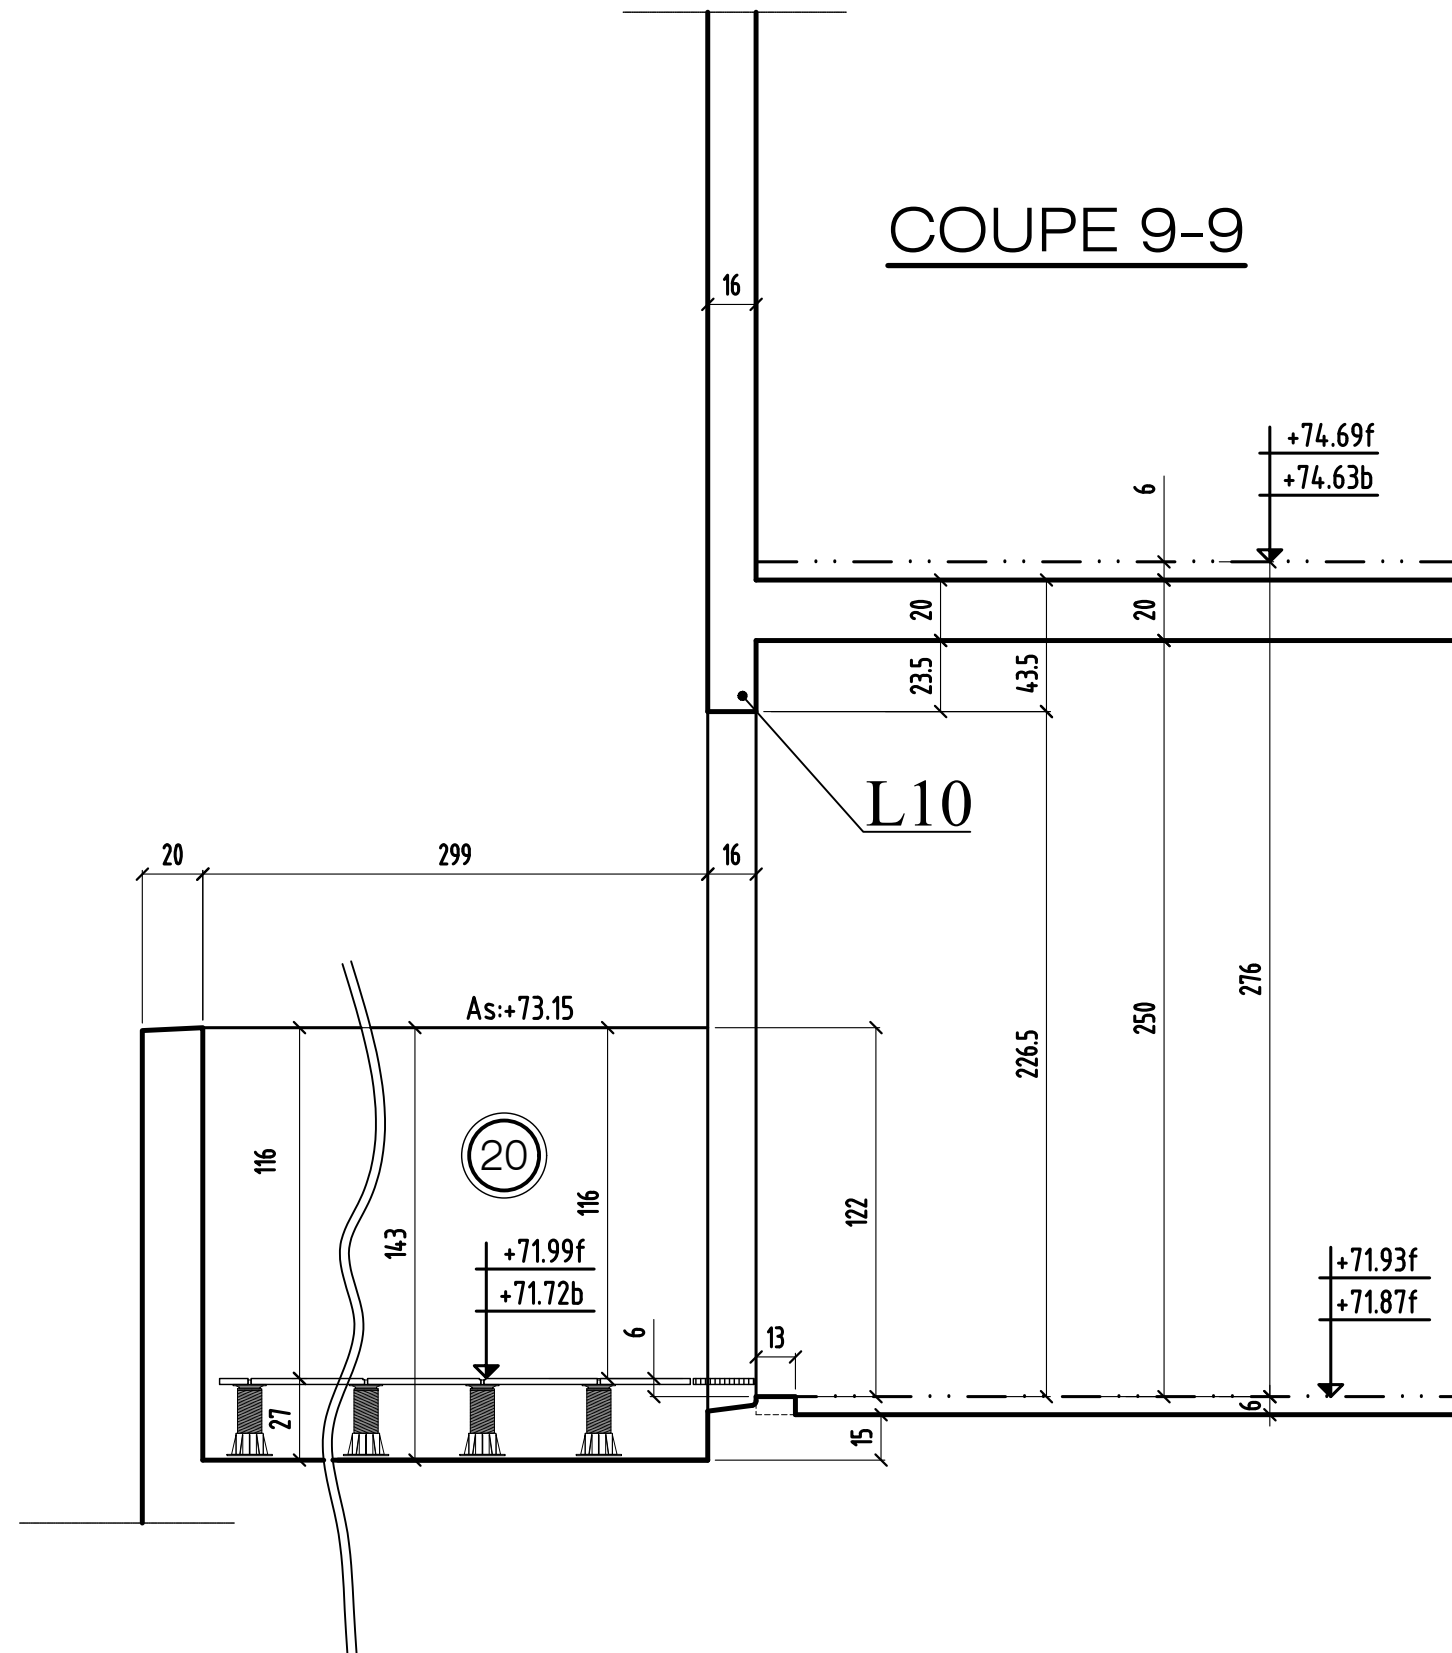


MODIFICATIONS	A	AFFAIRE:298	Cahier C.07
0	B	Ech:1/25	Page 07

COUPE 11-11

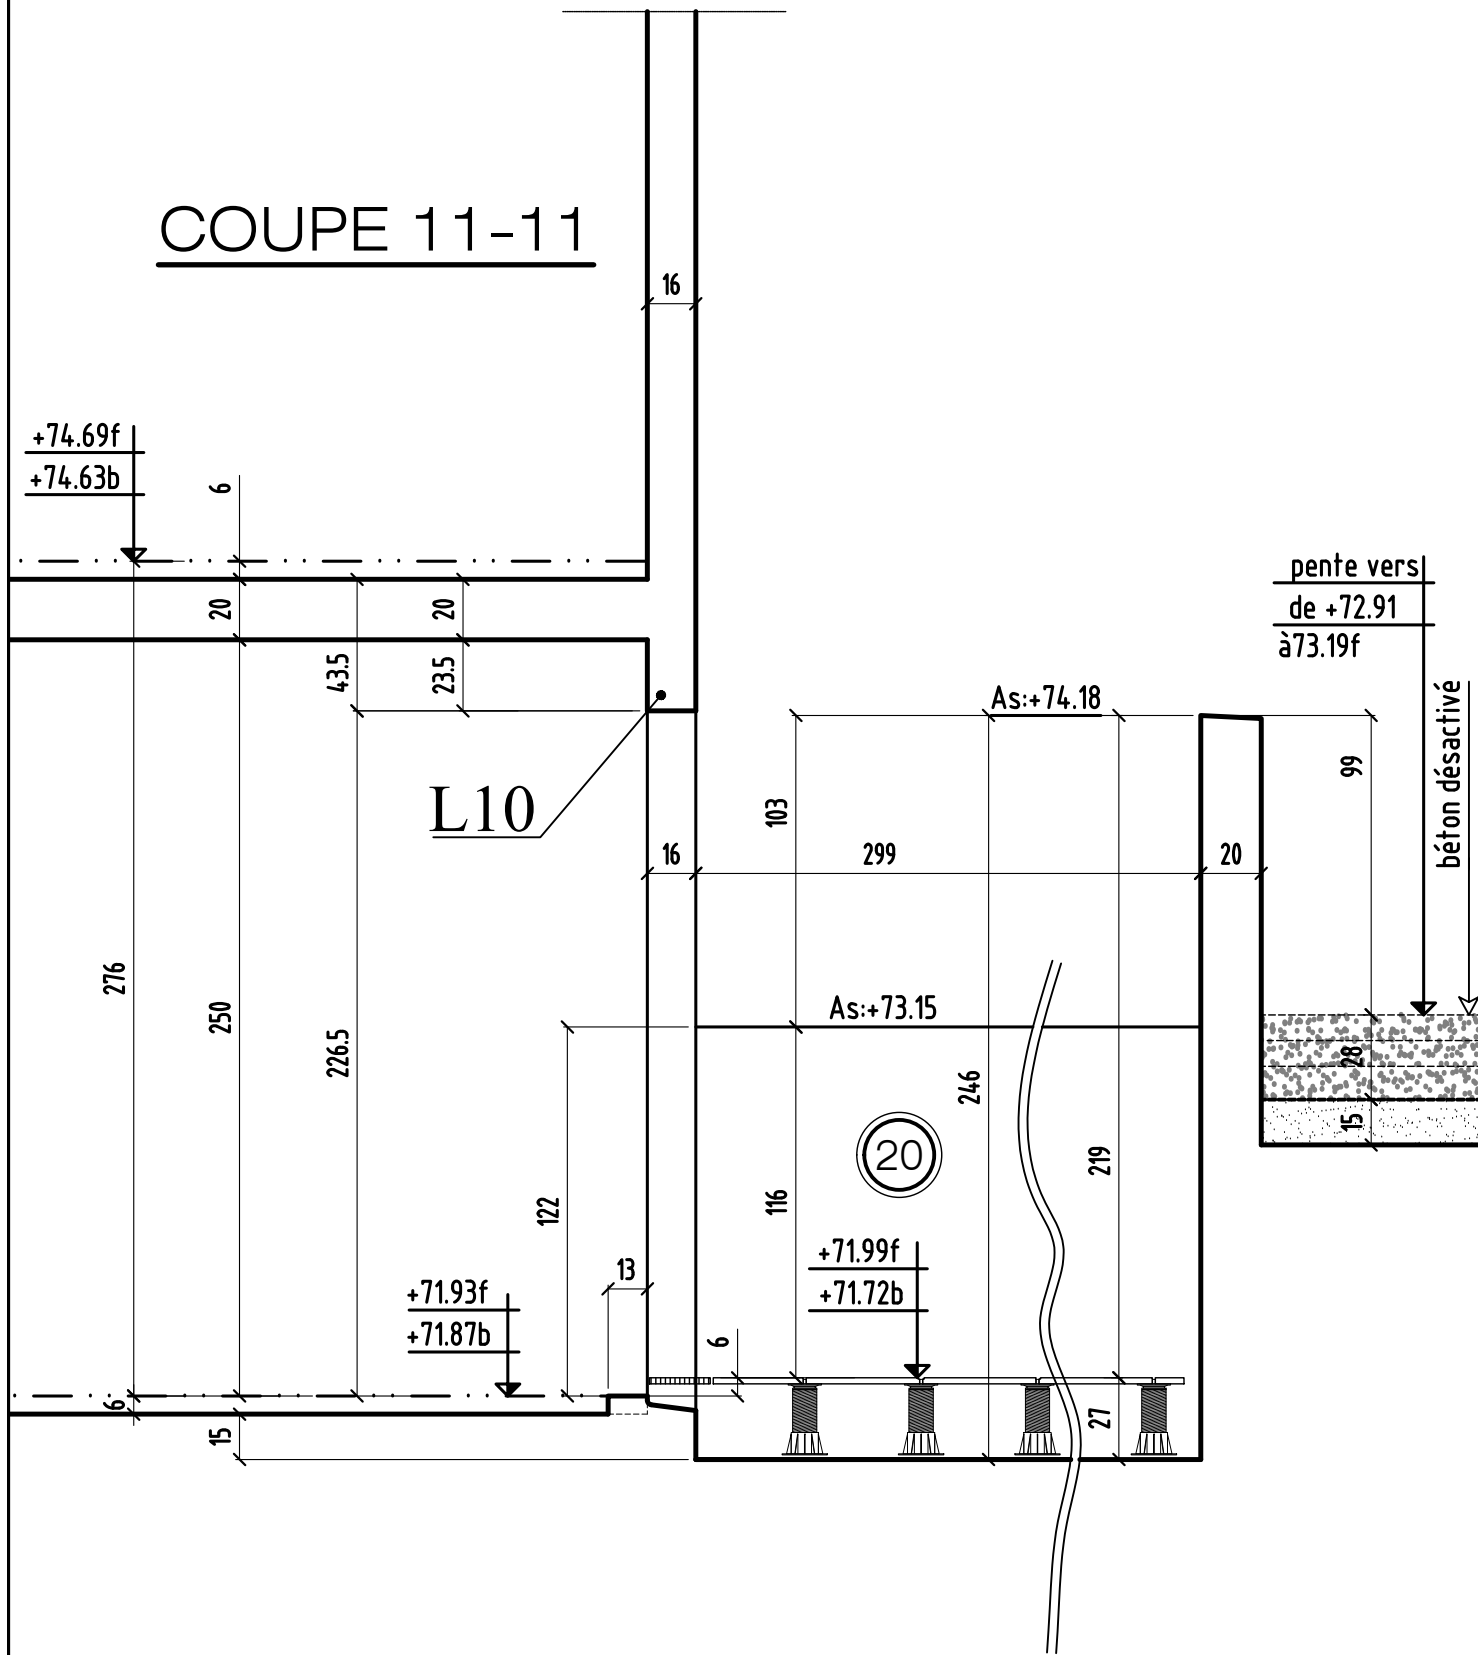


COUPE 12-12

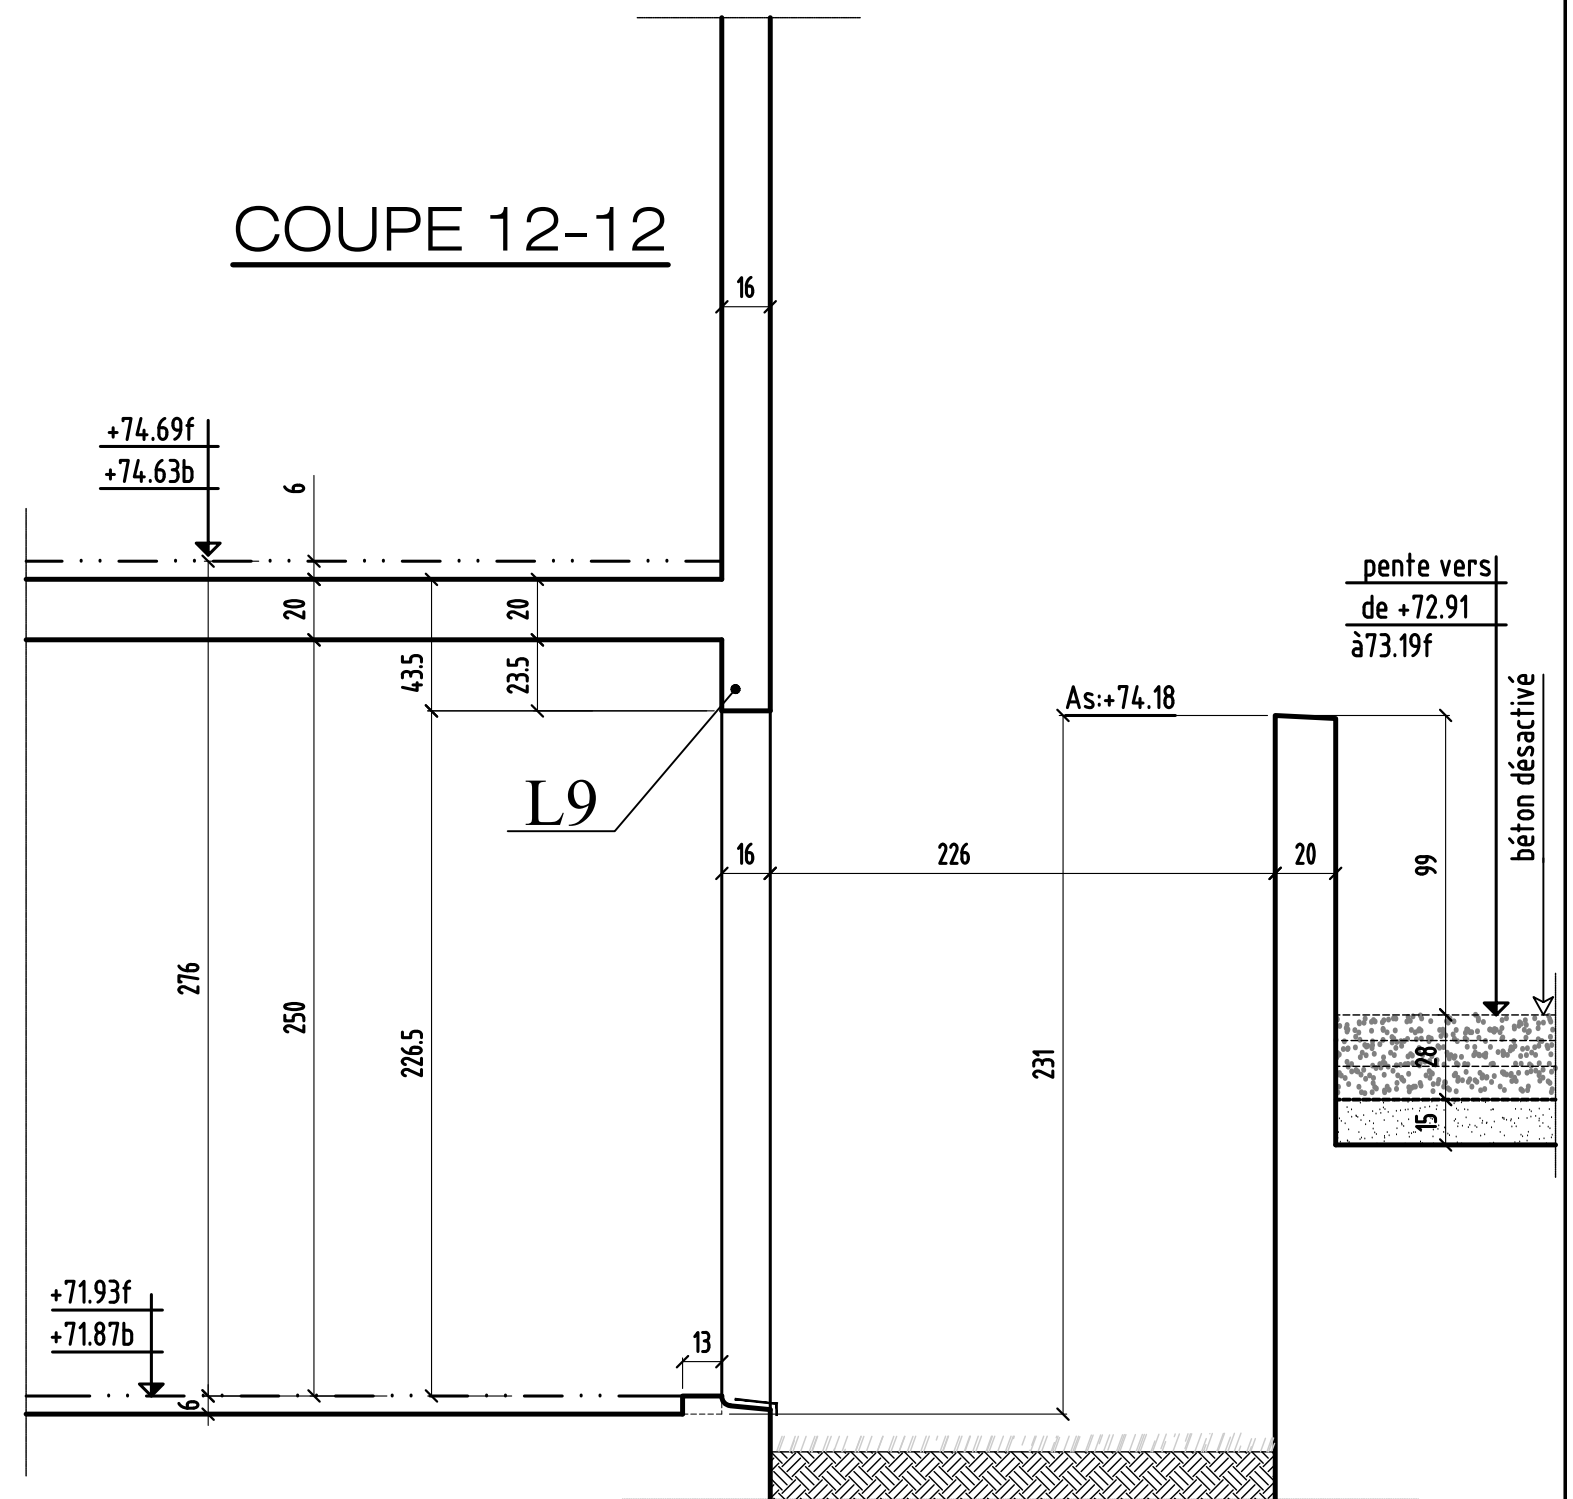

coupe 11-11 & 12-12

0	MODIFICATIONS	A	AFFAIRE:298	Cahier C.07
		B	Ech:1/25	Page 08


COUPE 13-13

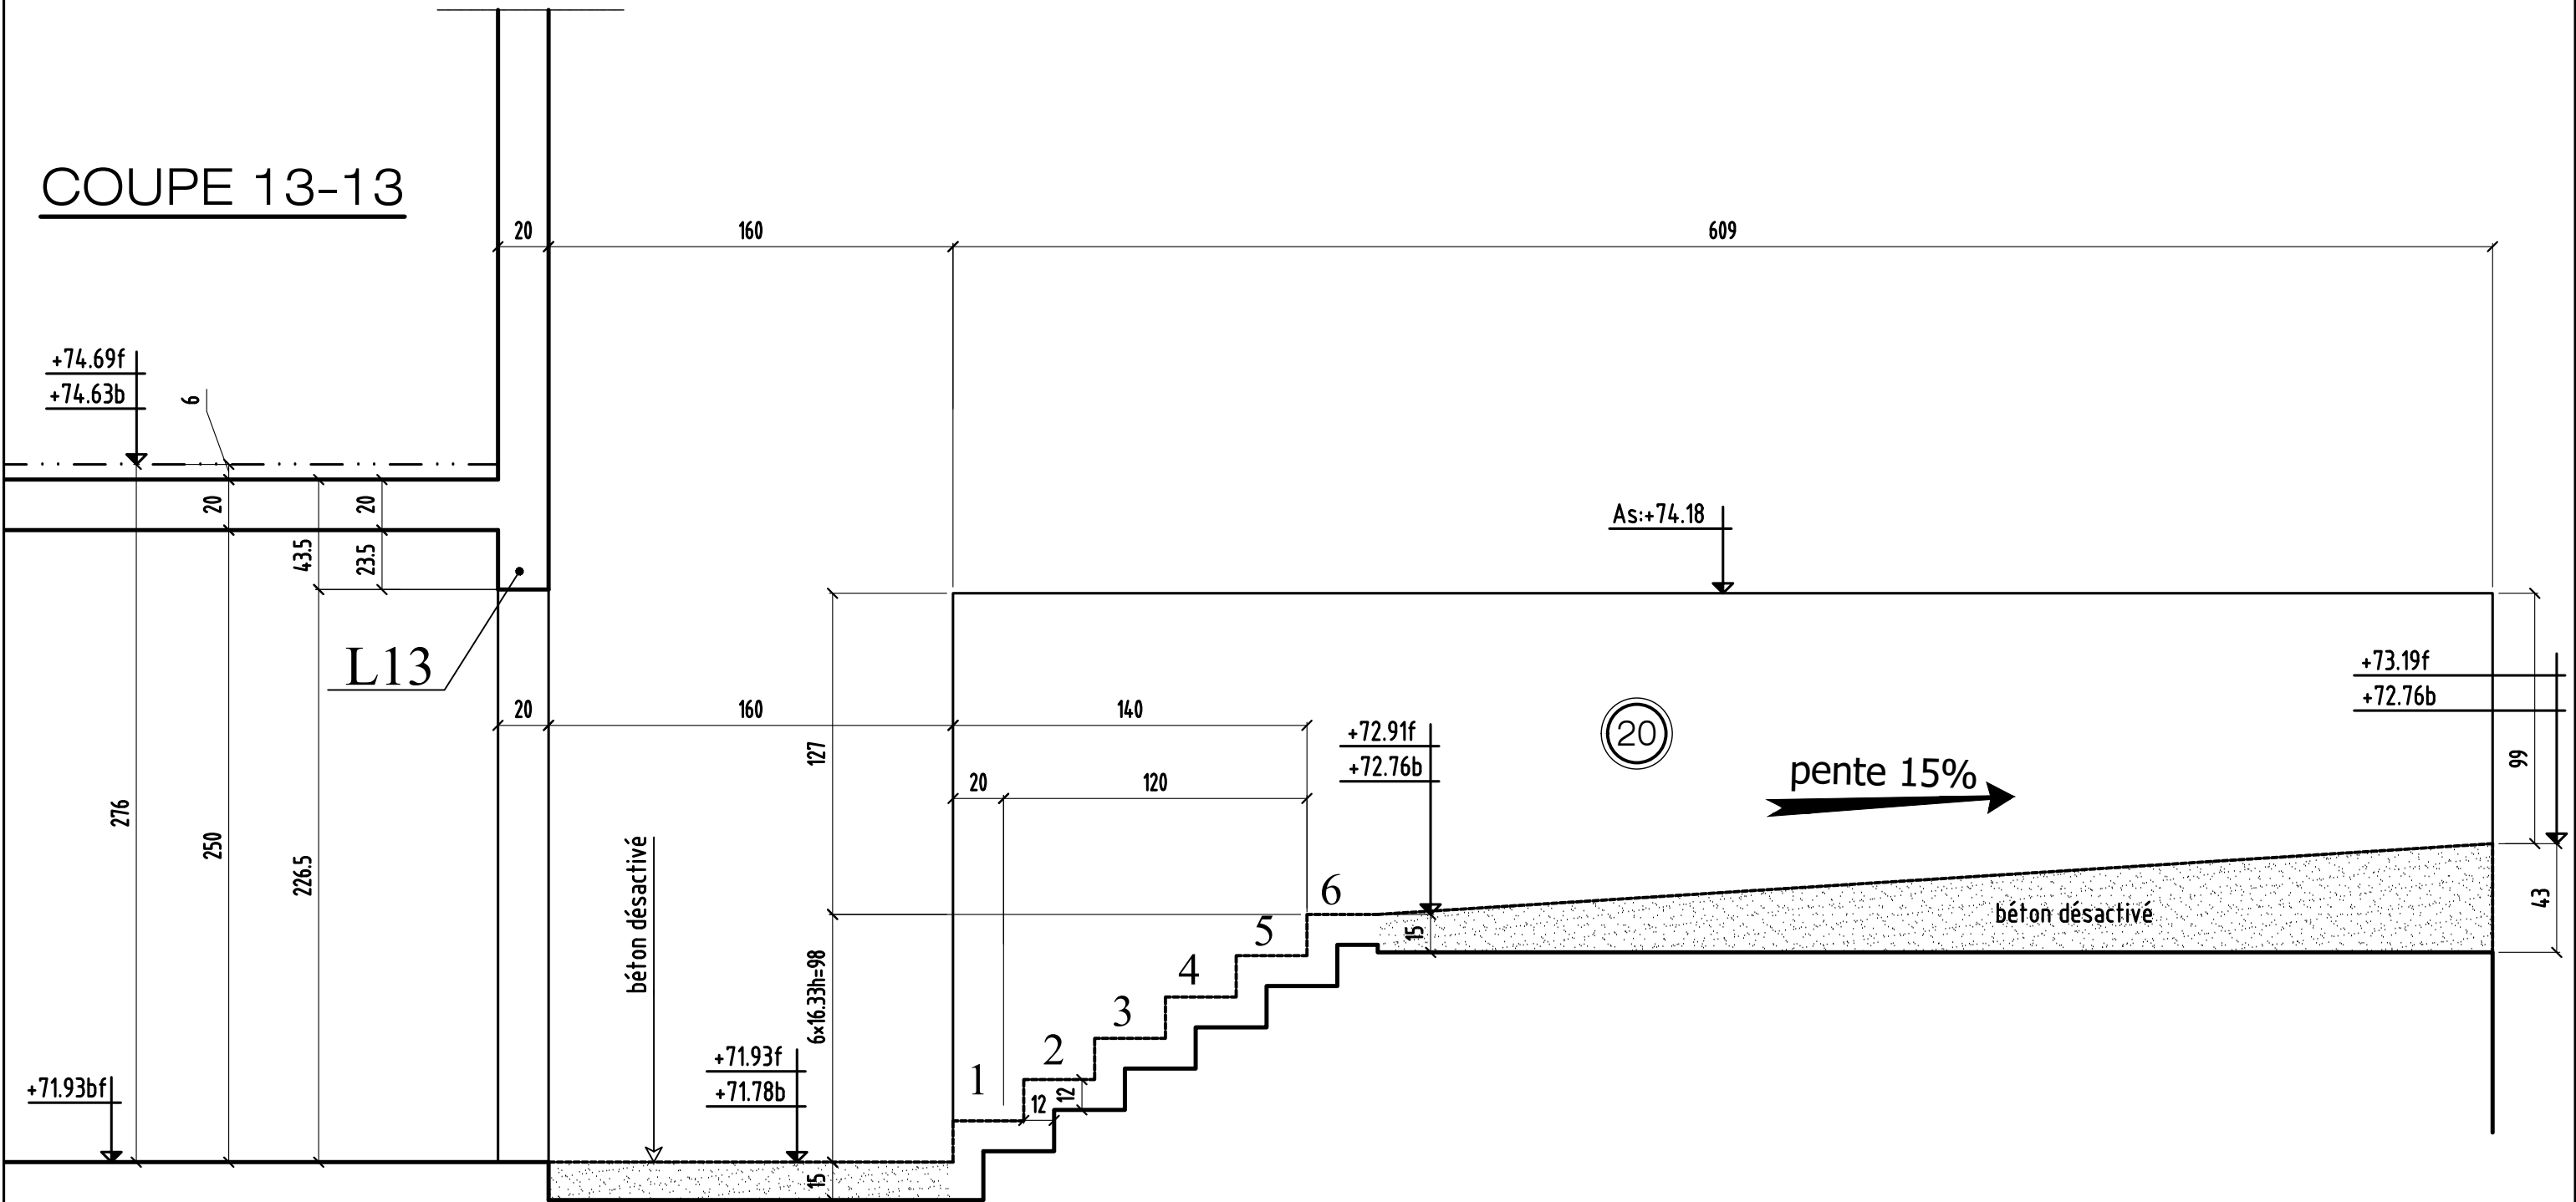


coupe 13-13

0	MODIFICATIONS	A	AFFAIRE:298	Cahier C.07
		B	Ech:1/25	Page 09


COUPE 14-14

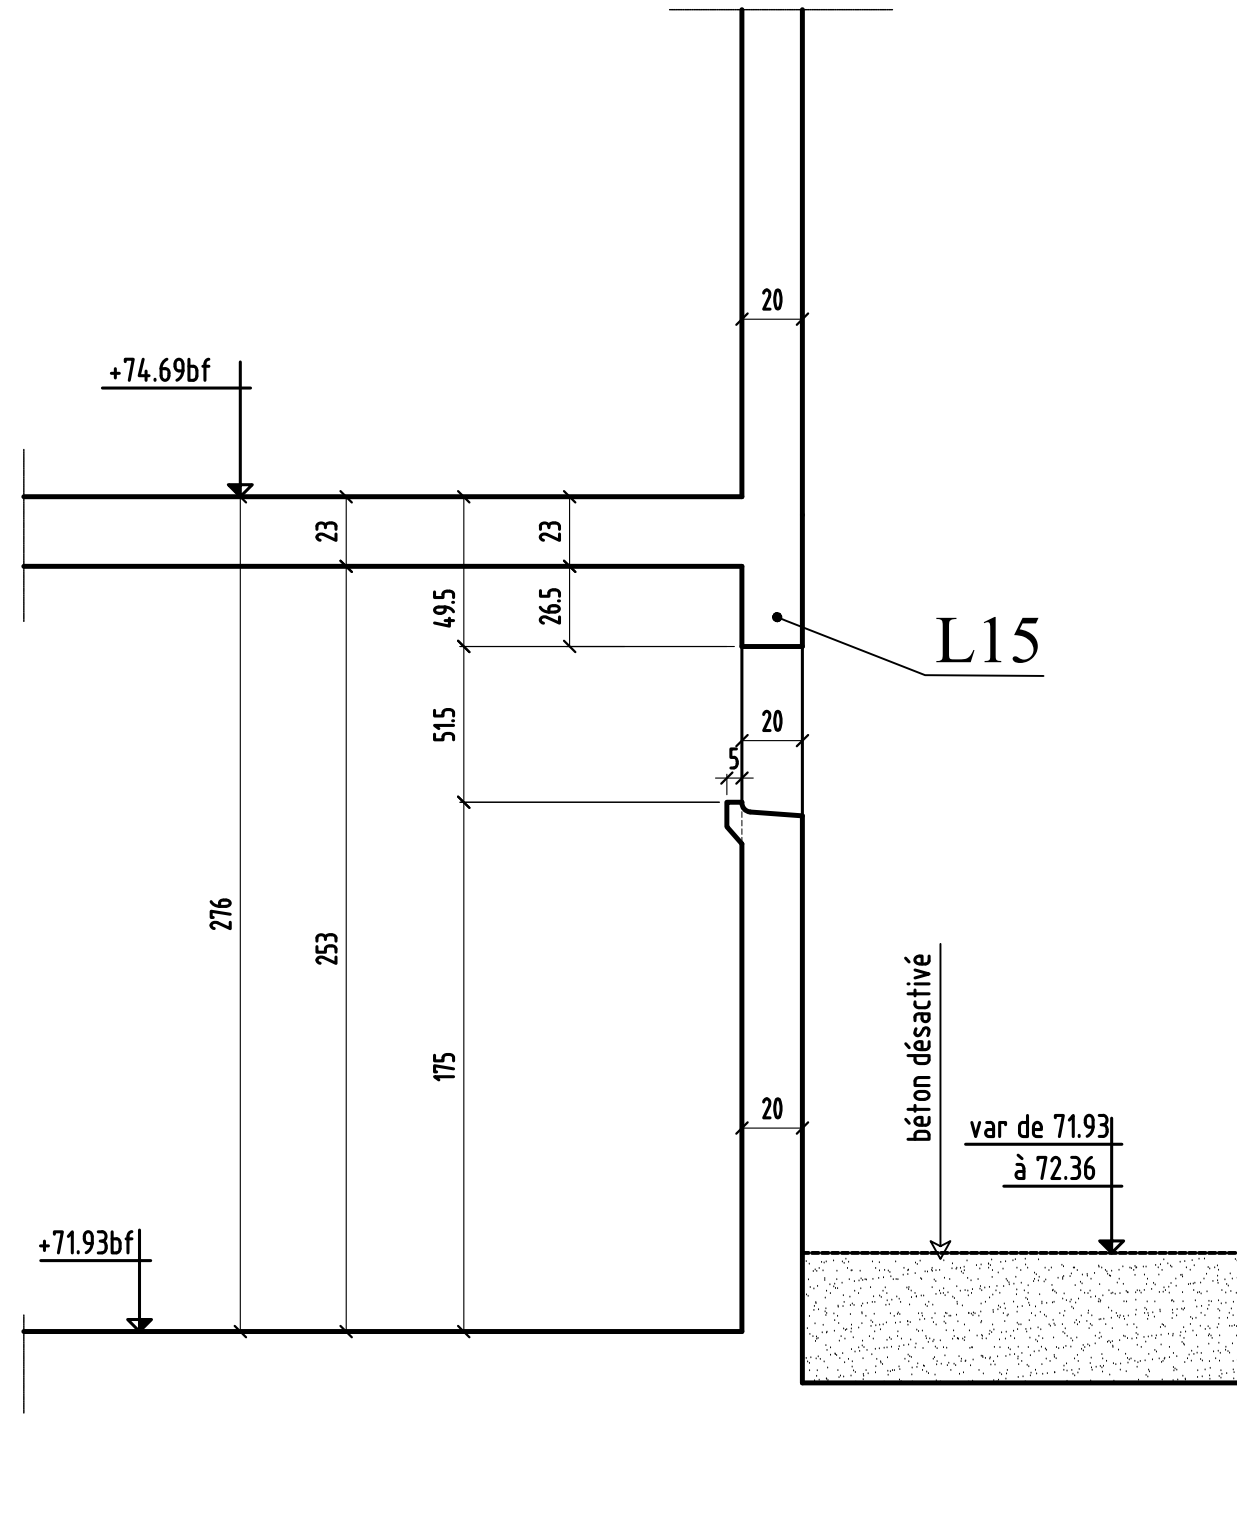


COUPE 15-15

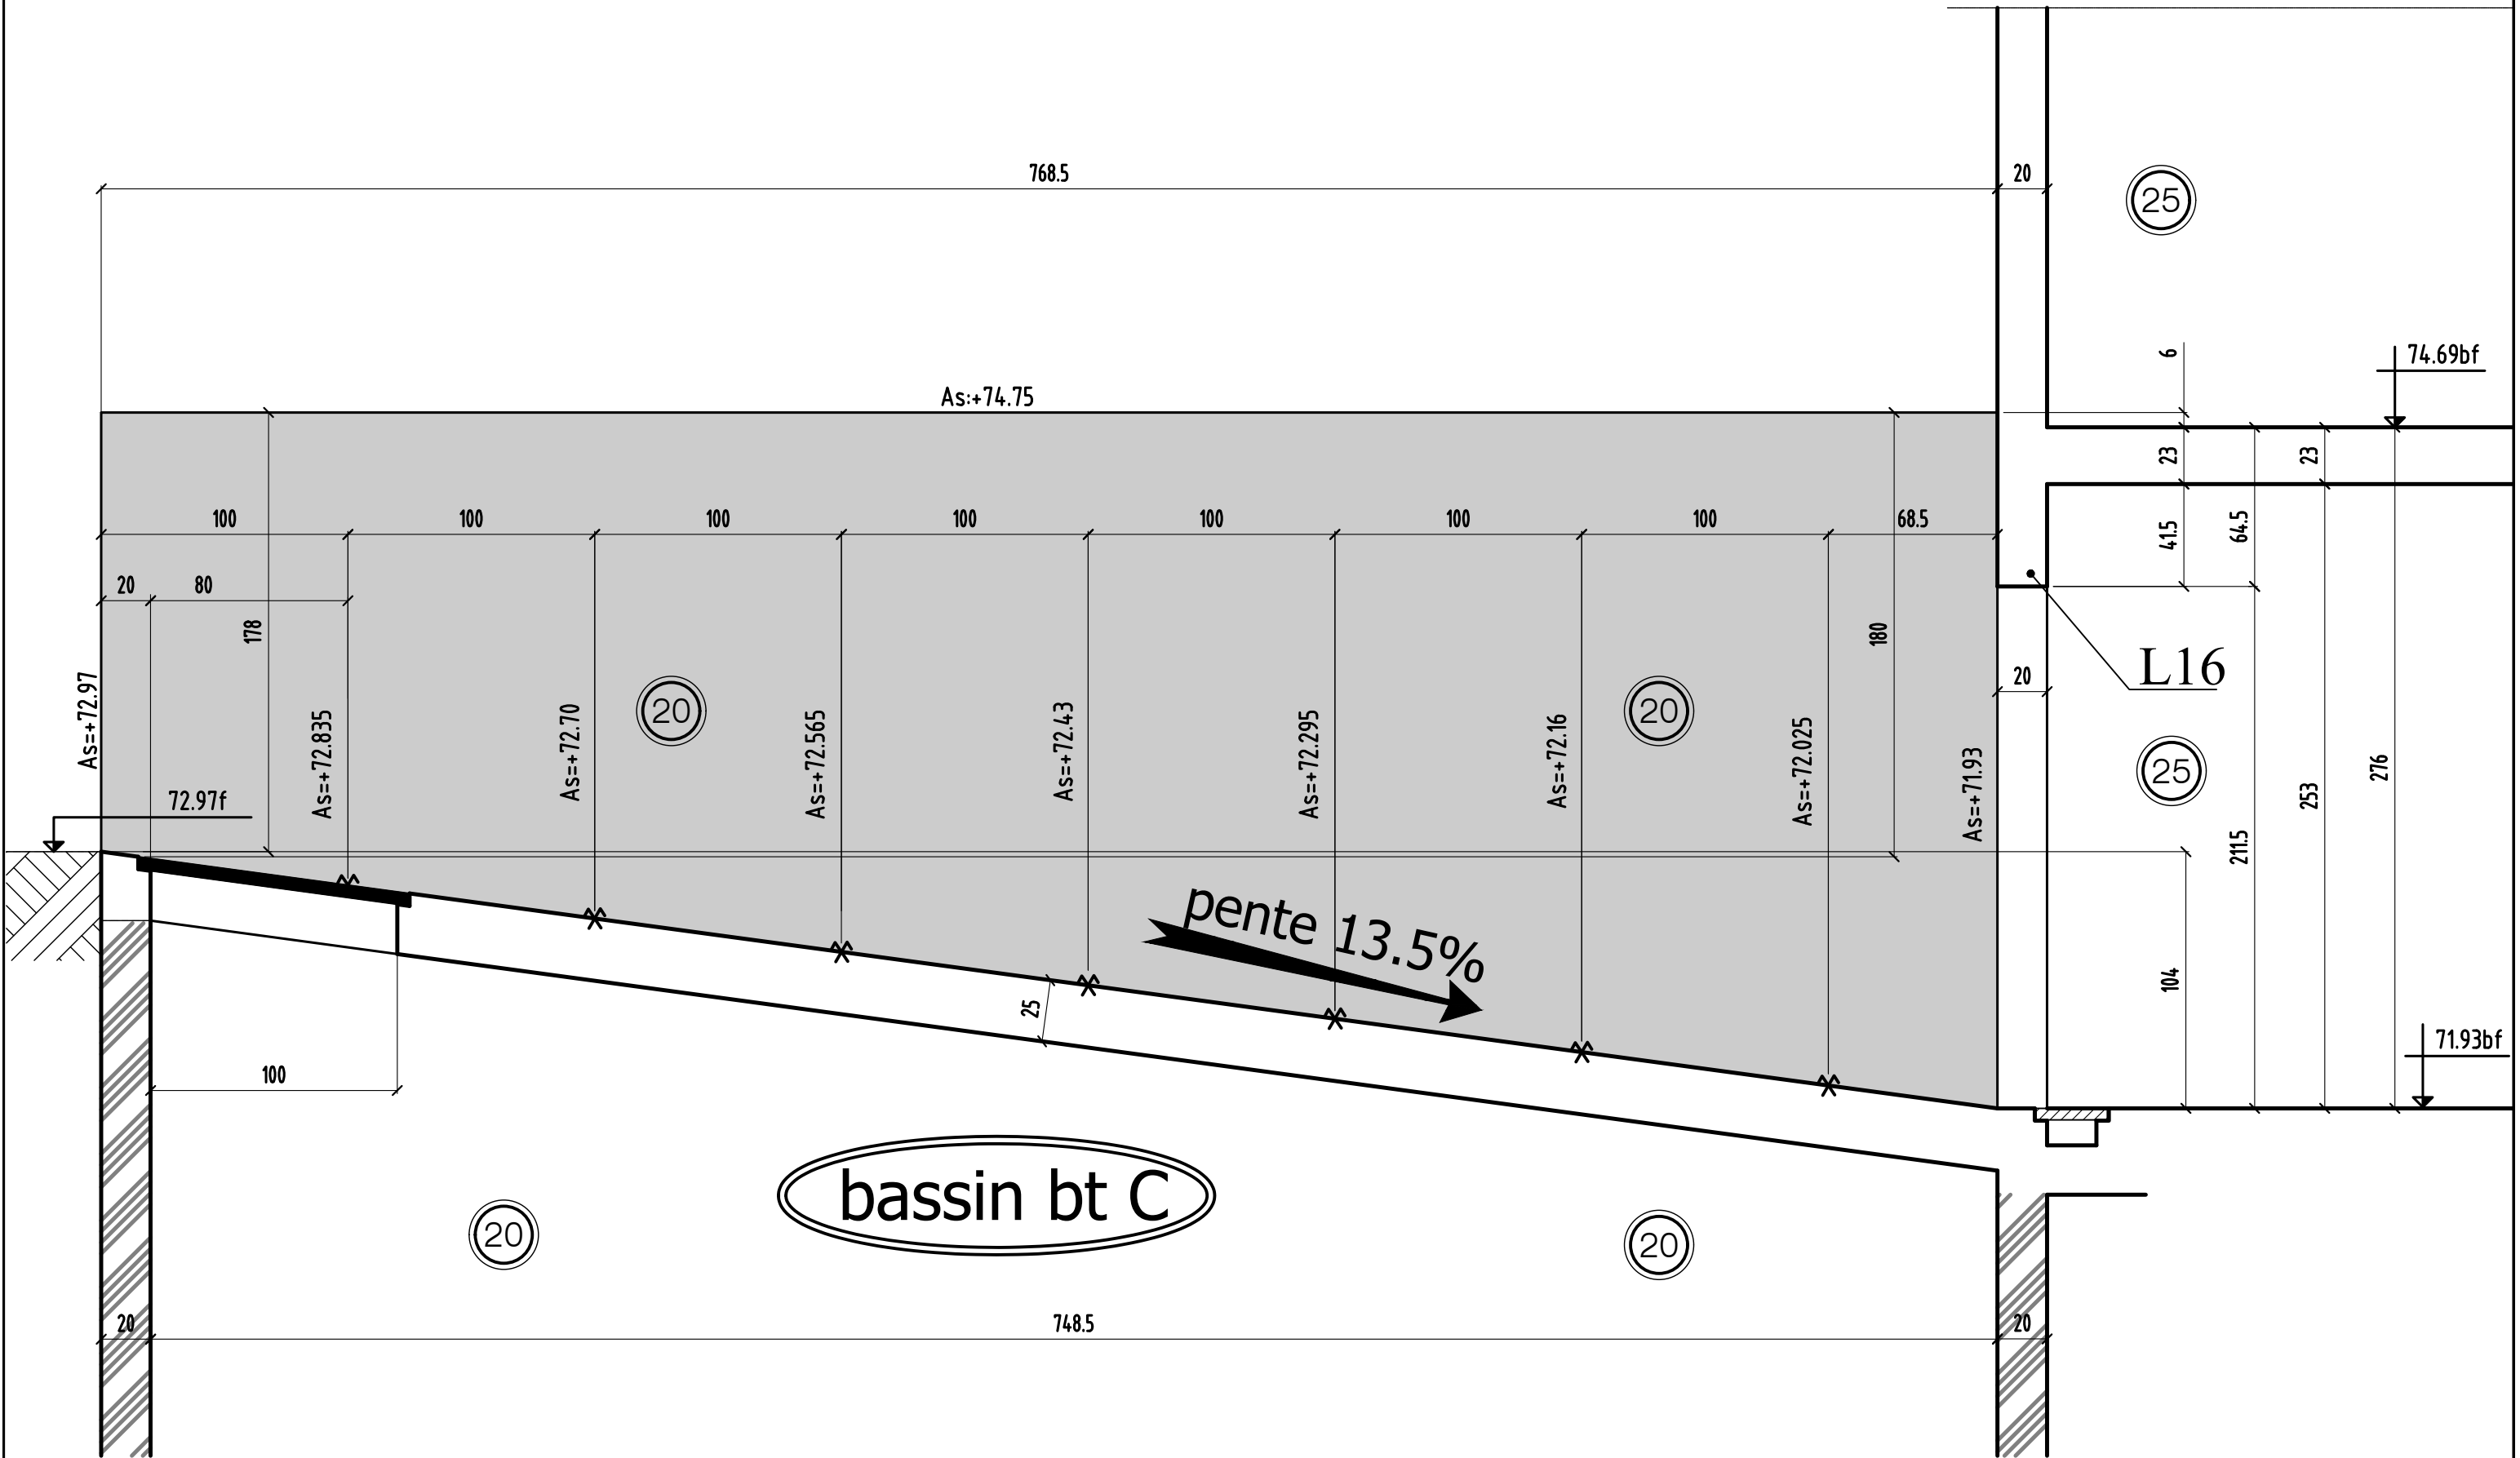

COUPE 17-17

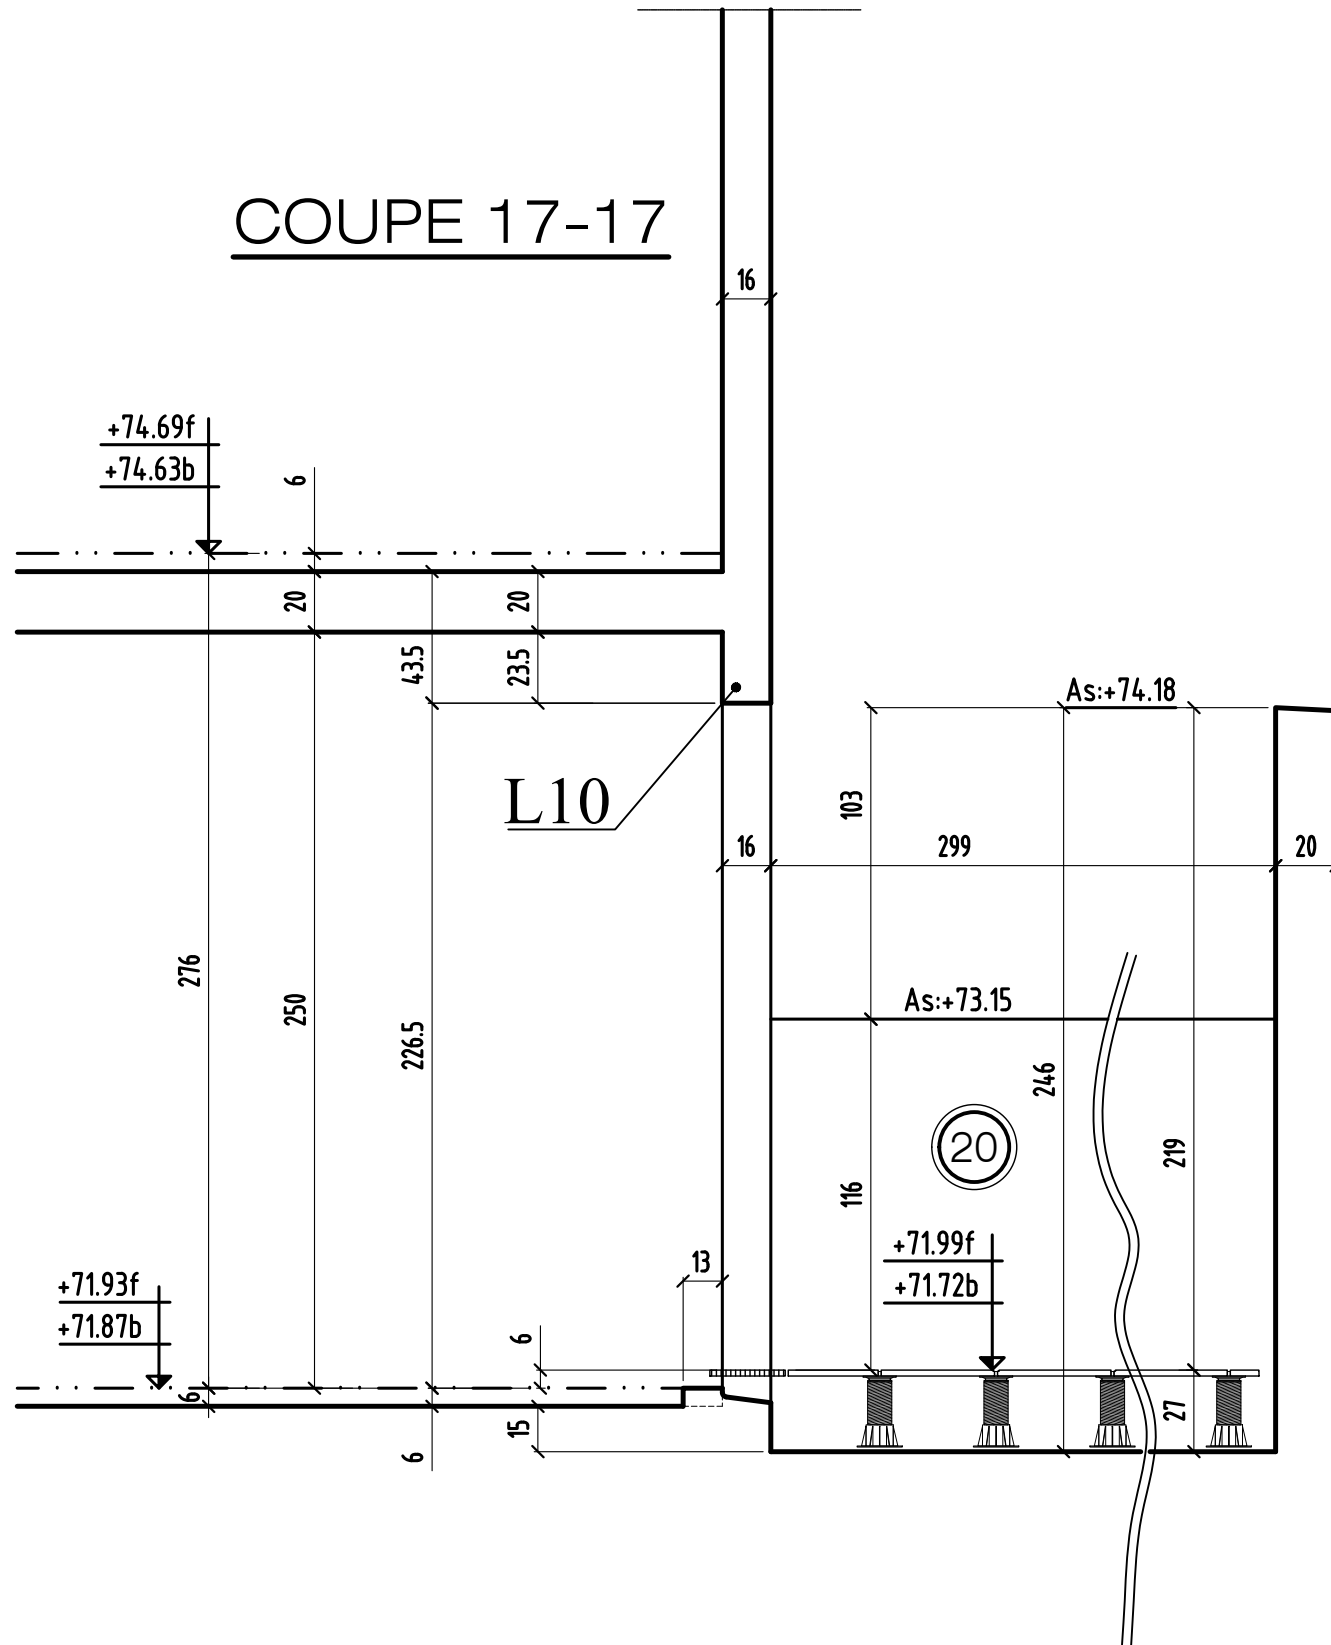


COUPE 16-16

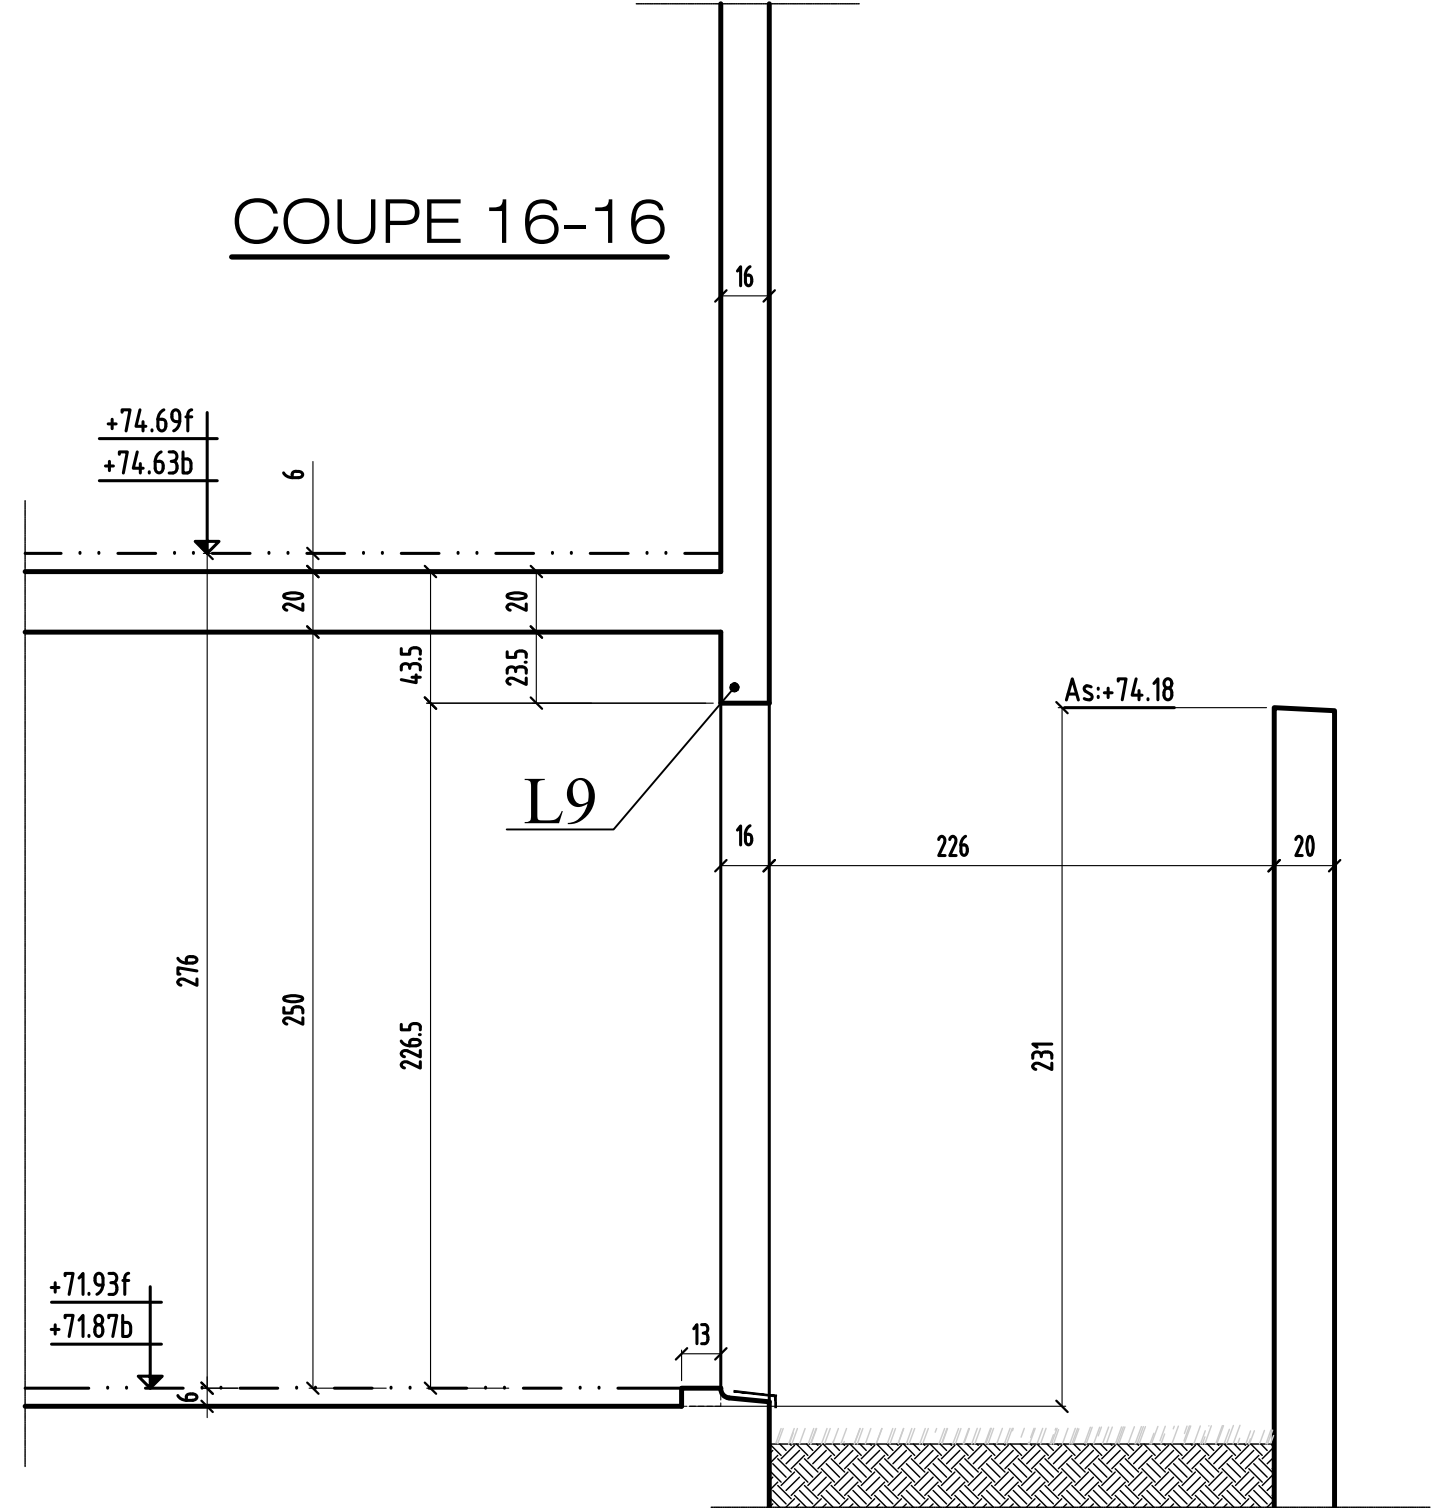

coupe 16-16 & 17-17

0	MODIFICATIONS	A	AFFAIRE:298	Cahier C.07
		B	Ech:1/25	Page 12

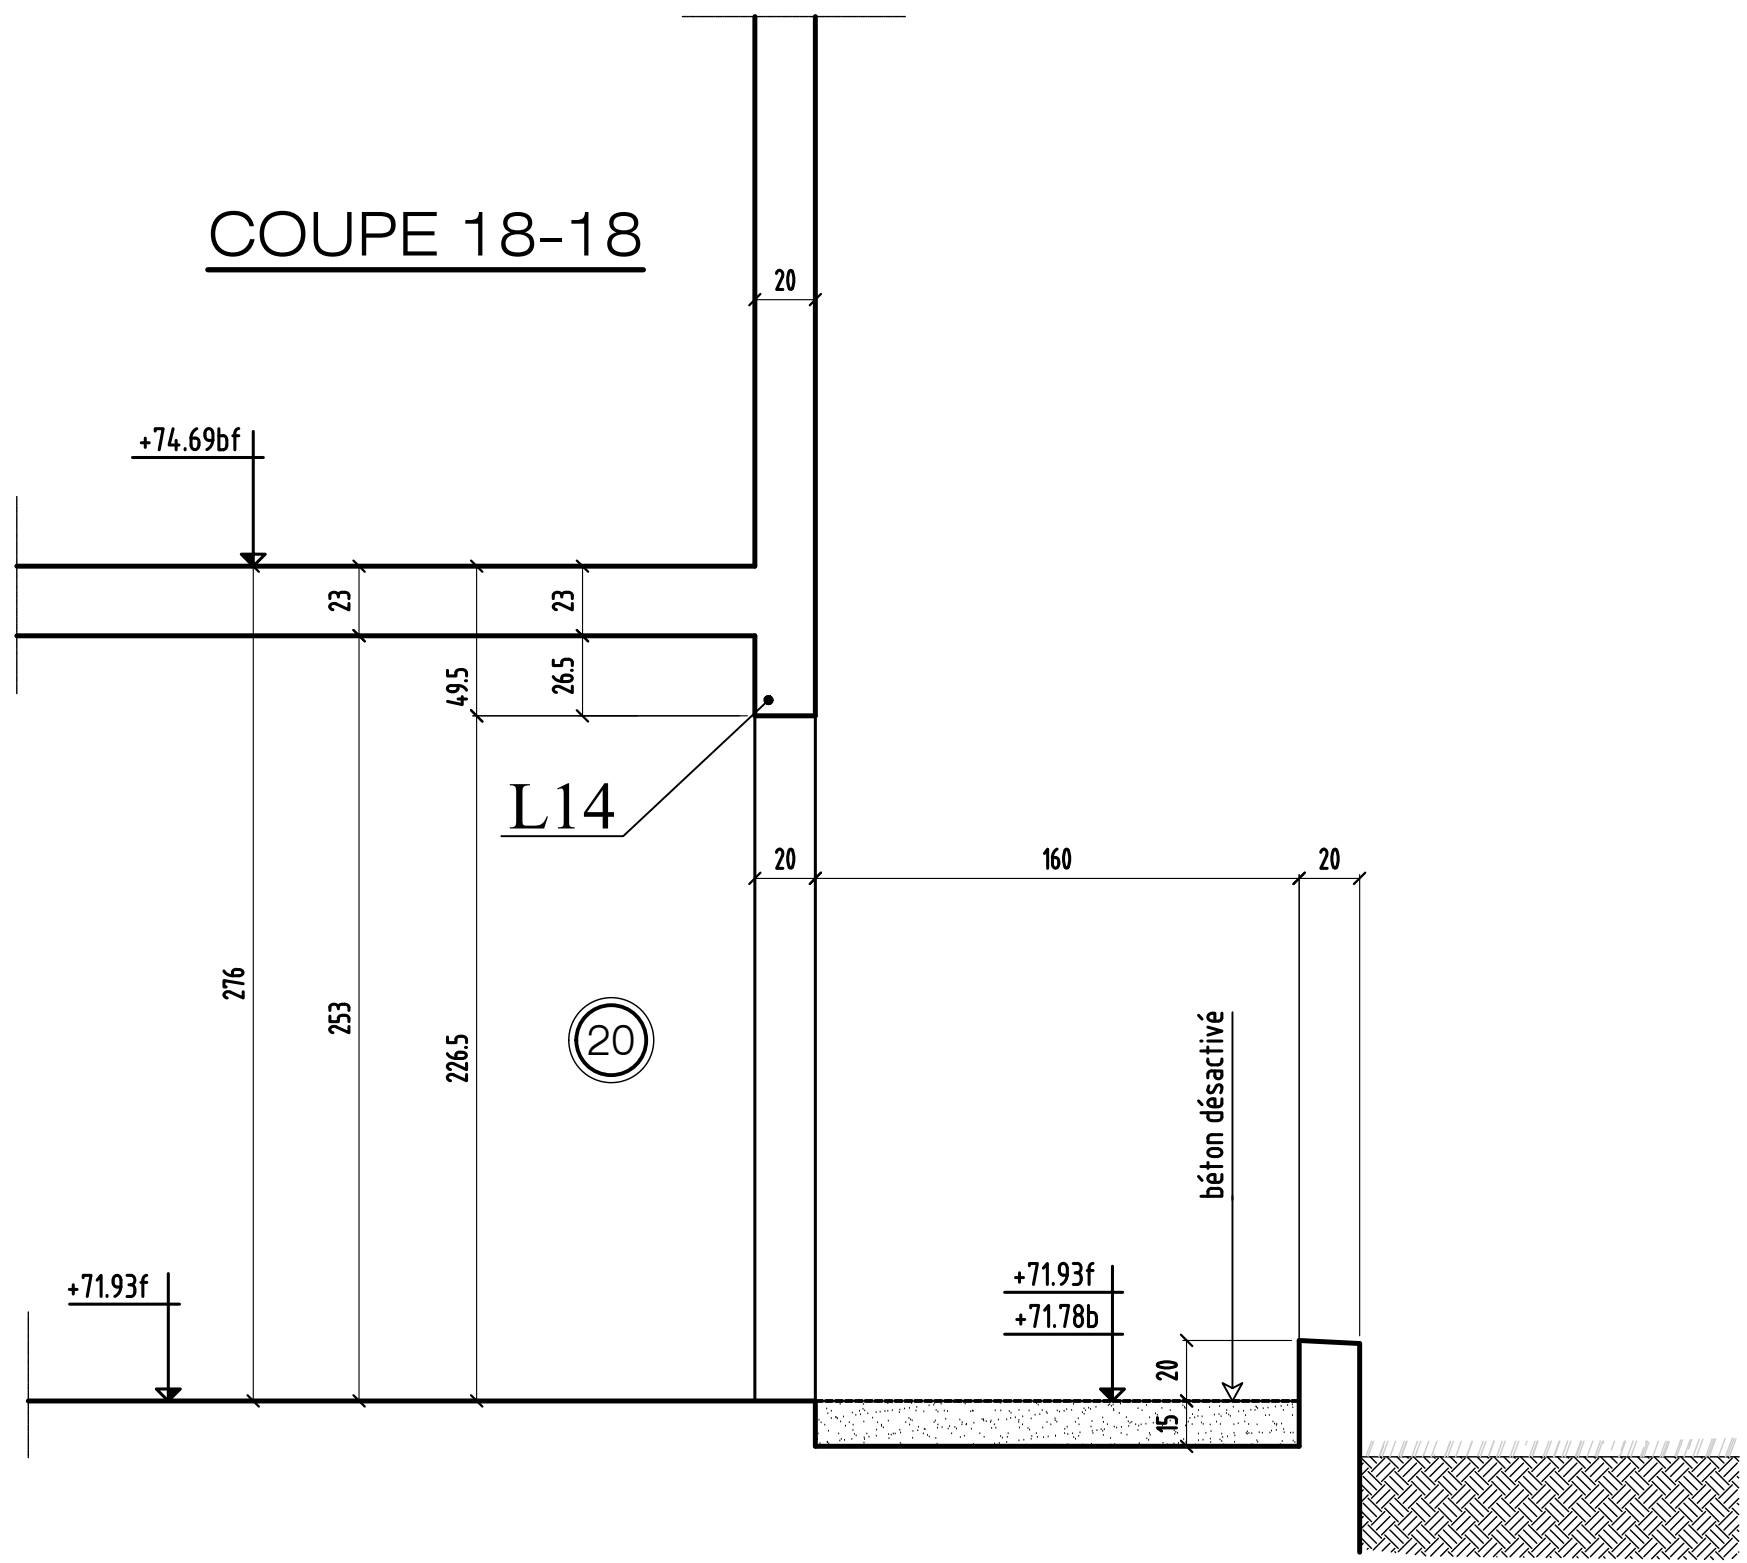

MODIFICATIONS	
0	A
	B