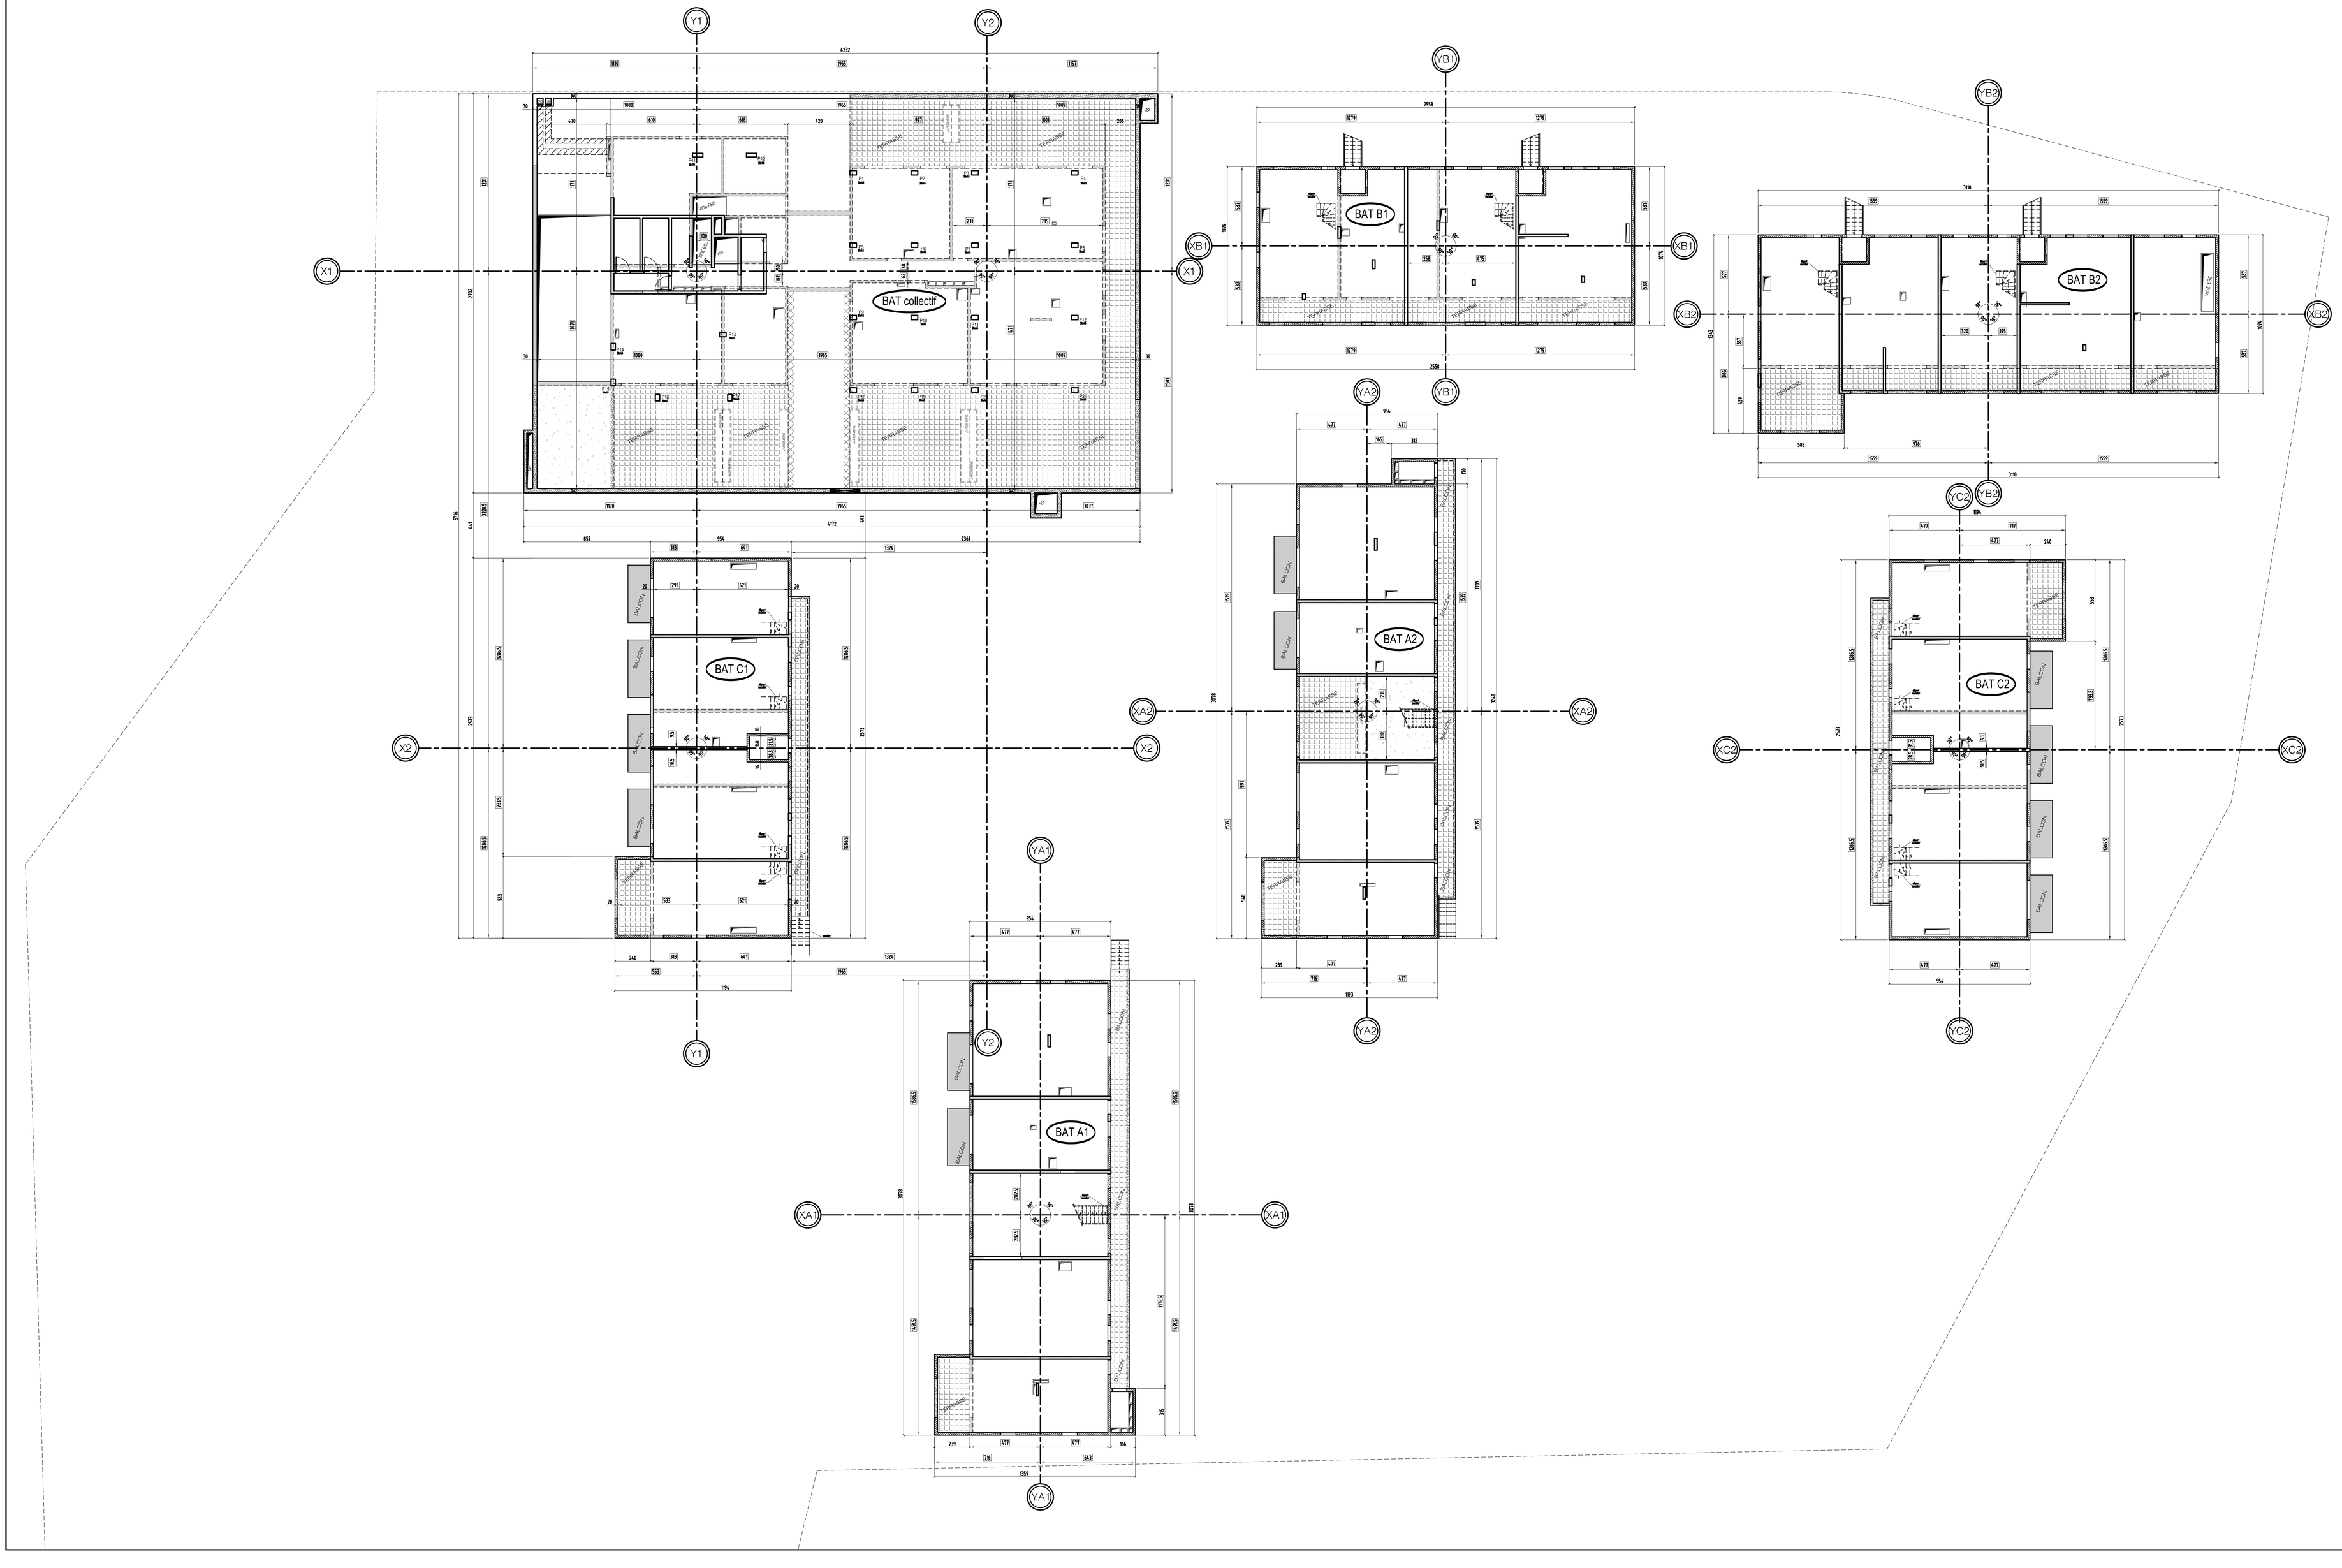

échelle : 1/125

Construction de 91 logements

Avenue Chauvin
Saint-Ouen l'aumône

PLAN : **COFFRAGE : IMPLANTATION DES AXES** NUMERO : **A.01** INDICE : **Ø**

HYPOTHESES DE L'ETUDE

REPERAGE DE CHARGES:

INDICE	DATE	MODIFICATIONS	CALCUL	COFFRAGE
0	29.01.2019	PREMIERE DIFFUSION	RJ	HJM

MAITRE D'OUVRAGE	ENC ALTAREA COGEDIM IDF	8, Avenue Delcassé - 75008 PARIS - Tél 01.56.26.34.00
ARCHITECTE	ARCHKUBIK	Calle Lob Antunez 6 - 08006 BARCELONA - TEL : (+34) 93.415.27.82
BUREAU DE CONTROLE	VERITAS	5, Boulevard Pourtout - 92500 RUEIL MALMAISON - Tél 01.47.52.48.69
ENTREPRISE GROS OEUVRE	CFPB	10, Rue des Vieilles Vignes - 77183 CROISSY-BEAUBOURG - Tél 01.60.07.01.36