

VOIR PLAN N° : B1-41 - Coupes et détails

Charges et surcharges :


charpente :

G : = PP+200 Kg/m<sup>2</sup> Q : = 100 Kg/m<sup>2</sup>

## Construction de g1 logements

Avenue Chauvin  
Saint-Ouen l'aumône

PLAN :	TYPE :	NUMERO :	INDICE :
<b>COFFRAGE :</b>	<b>2<sup>eme</sup> ETAGE bt: B1</b>	<b>B1-04</b>	<b>A</b>
HYPOTHESES DE LETUDE			
REPERAGE DE CHARGES:			
INDICE			
INDICE	DATE	MODIFICATIONS	CALCUL
0	30.06.2019	PREMIERE DIFFUSION	R.J
A	17.07.2019	MISE A JOUR SUIVANT PLAN CHARPENTE	H.M
IATRE DOUTAGE			
ARCHITECTE	SNC ALTAIBA COGEM DIF	8 Avenue Dohassa - 75009 PARIS - Tel: 01 56 26 24 00	
BUREAU DE CONTROLE	ARCHIKORR	Calli Lila Avenue 6 - 08008 BARCELOUX - TEL: +34 934 41 52 72	
ENTREPRISE GROS CEUVRE	VERITAS	5, Boulevard Poincaré - 92061 REUIL MAULOUIN - TEL: 01 47 52 45 69	
	CFPB	10, Rue des Vieilles Vigues - 77183 CROSSY BEAUBOURG - TEL: 01 60 37 71 35	

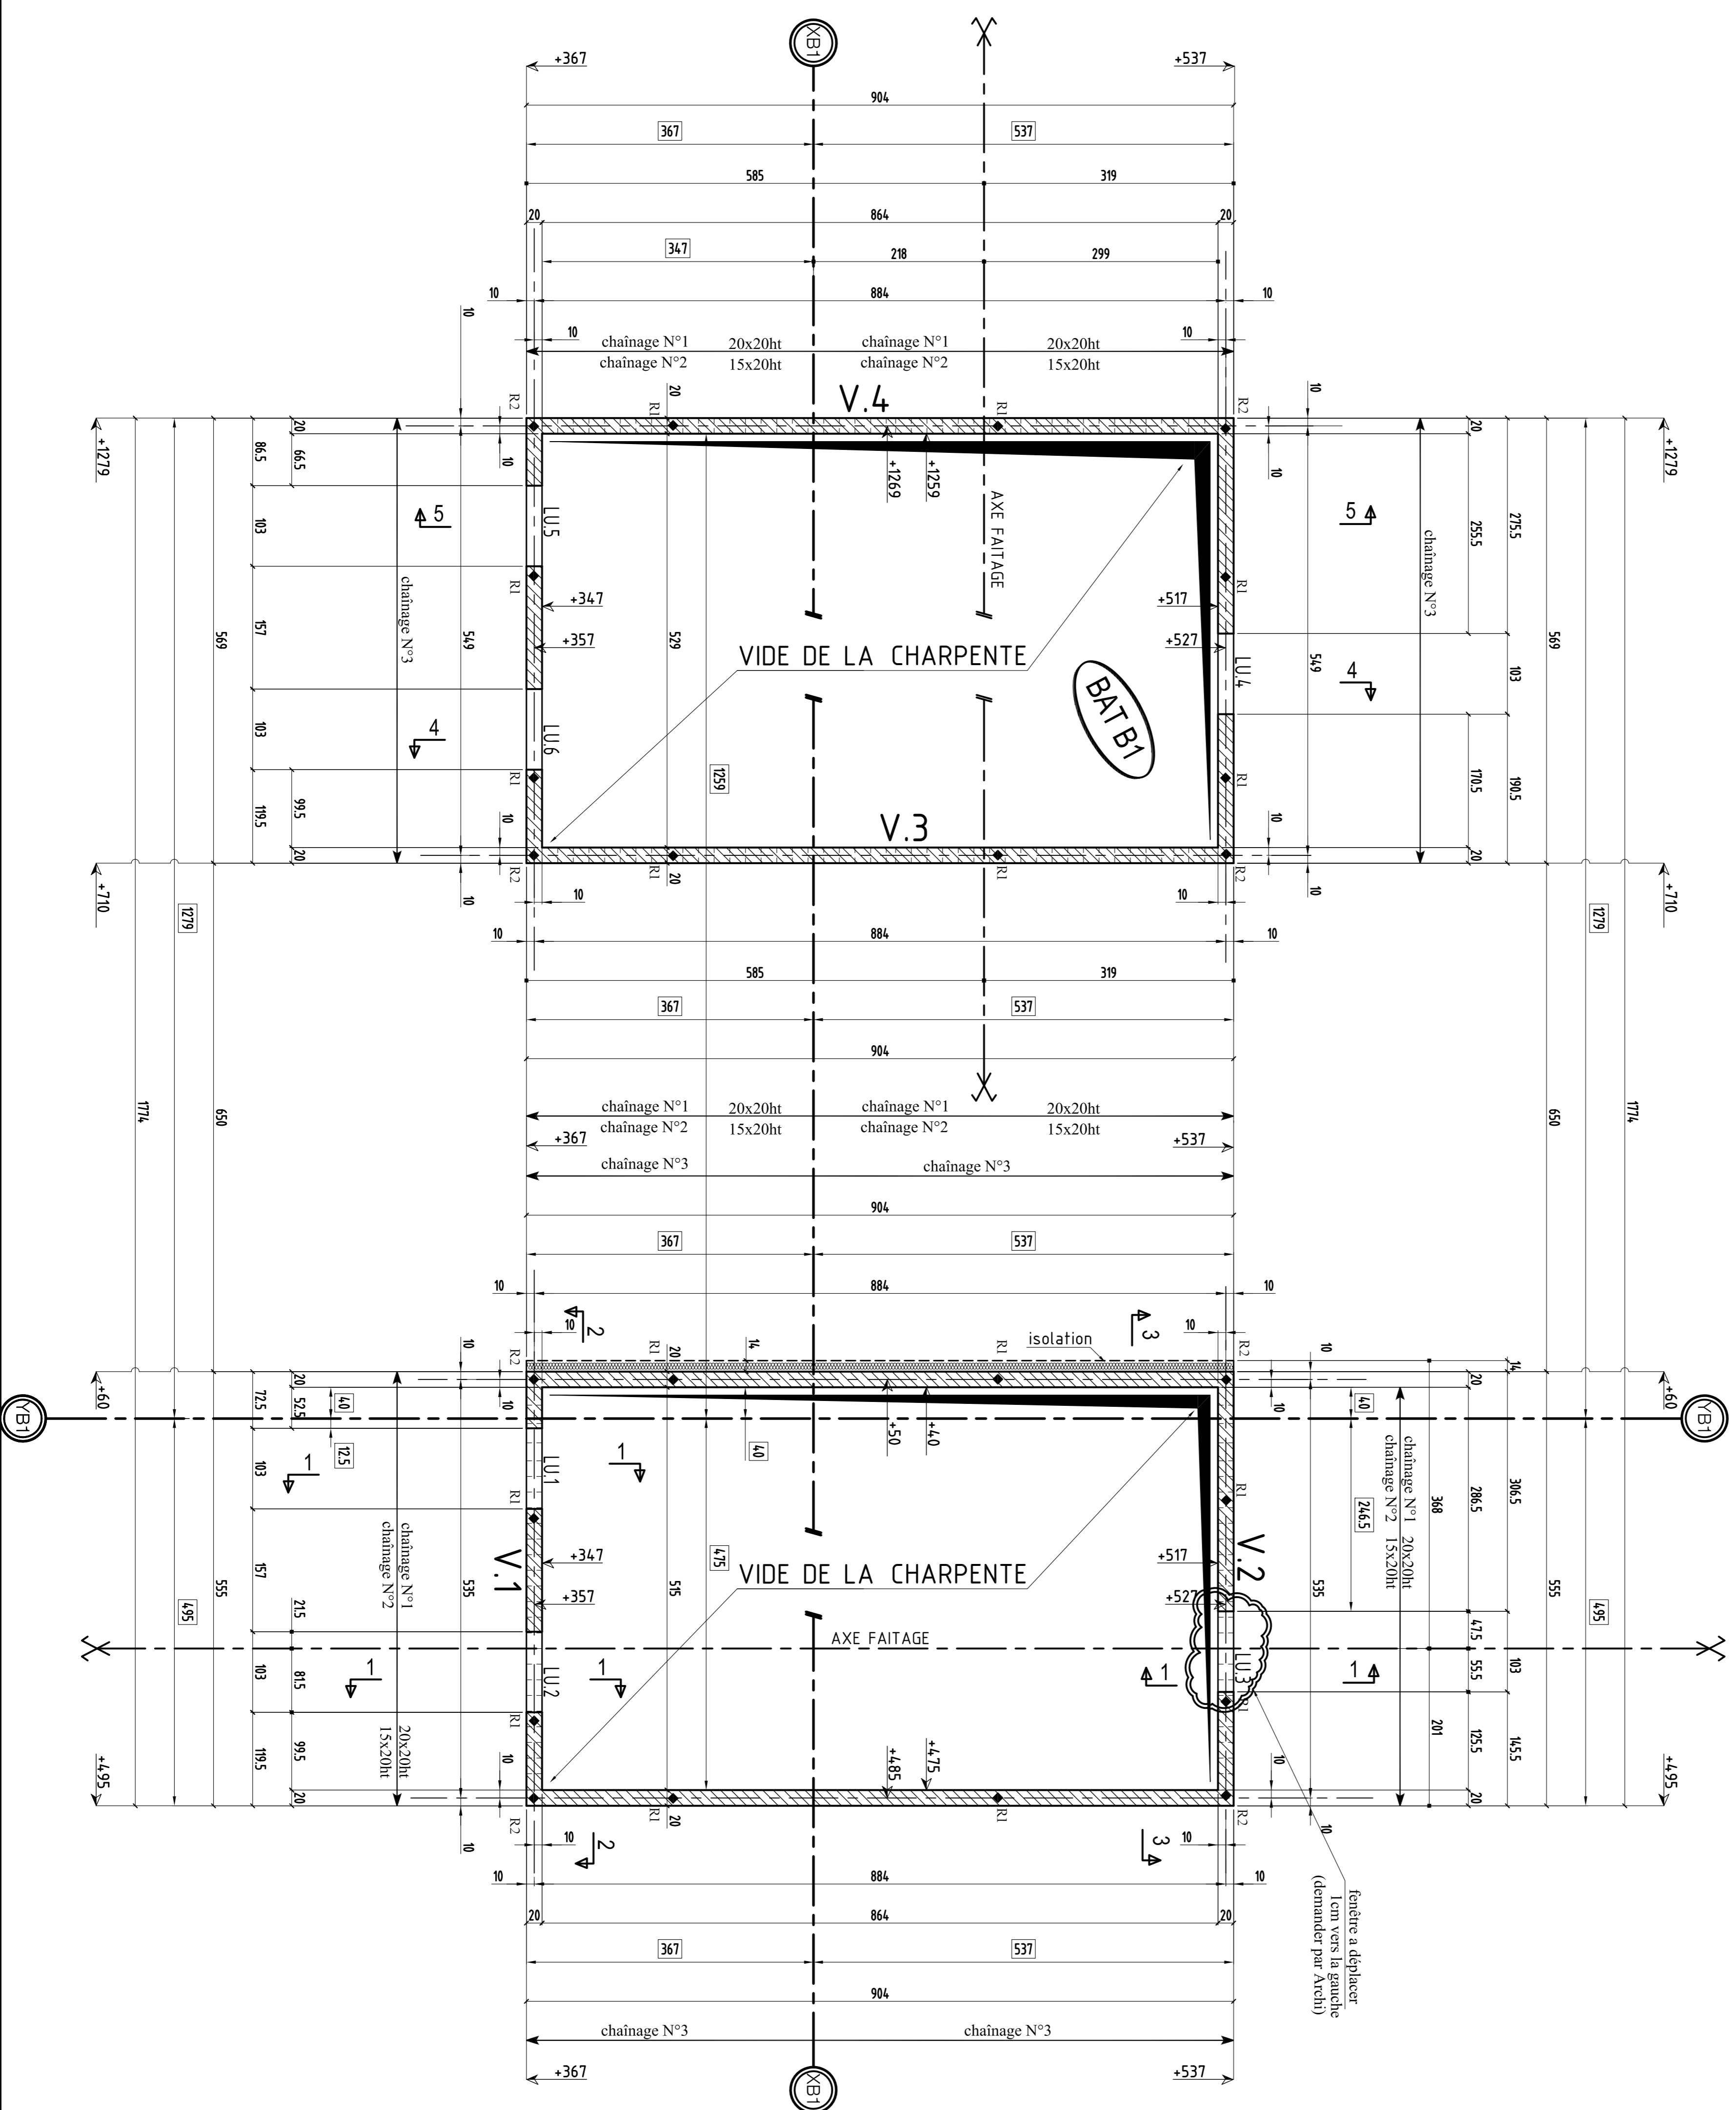

# Construction de 91 logements

Avenue Chauvin

Saint-Ouen l'aumône

## Charges et surcharges :

### charpente :

G := PP+200 kg/m<sup>2</sup>    Q := 100 kg/m<sup>2</sup>

## UTILITE DE CE PLAN

- 1) Elevation de principe pour aider a l'élaboration des plan charpente .

(mise au point axes faîtages et angles des pentes toiture etc...)

- 2) technologie pour mise en oeuvre de la charpente soit

arase inférieure générale et remplissage ou réservations pour fermettes.

PLAN : **COFFRAGE :** TYPE : **COUPES ET DETAILS 2<sup>eme</sup> ETAGE** NUMERO : **B1-41** INDICE : **B**  
*bt: B1*

HYPOTHESES DE L'ETUDE

REPERAGE DE CHARGES:


INDICE	DATE	MODIFICATIONS	CALCUL	COFFRAGE
Ø	30.06.2019	PREMIERE DIFFUSION	R.J	H.M
A	17.07.2019	MISE A JOUR SUIVANT MODIF DALLE DES DUPLEX & PLAN CHARPENTE	R.J	H.M
B	22.07.2019	MISE A JOUR SUIVANT MODIF VISA N°33A	R.J	H.M

MAITRE D'OUVRAGE	SNC ALTAREA COGEDIM IDF	8, Avenue Delcassé - 75008 PARIS - Tél: 01.56.26.24.00
ARCHITECTE	ARCHIKUBIK	Calle Luis Antunez 6 - 08006 BARCELONA - TEL : +34.93.415.27.62
BUREAU DE CONTROLE	VERITAS	5, Boulevard Pourtout - 92563 RUEIL MALMAISON - Tél: 01.47.52.45.69
ENTREPRISE GROS OEUVRE	CFPB	10, Rue des Vieilles Vignes - 77183 CROISSY BEAUBOURG - Tél: 01.60.37.01.36



# Coupe 2-2


YB1

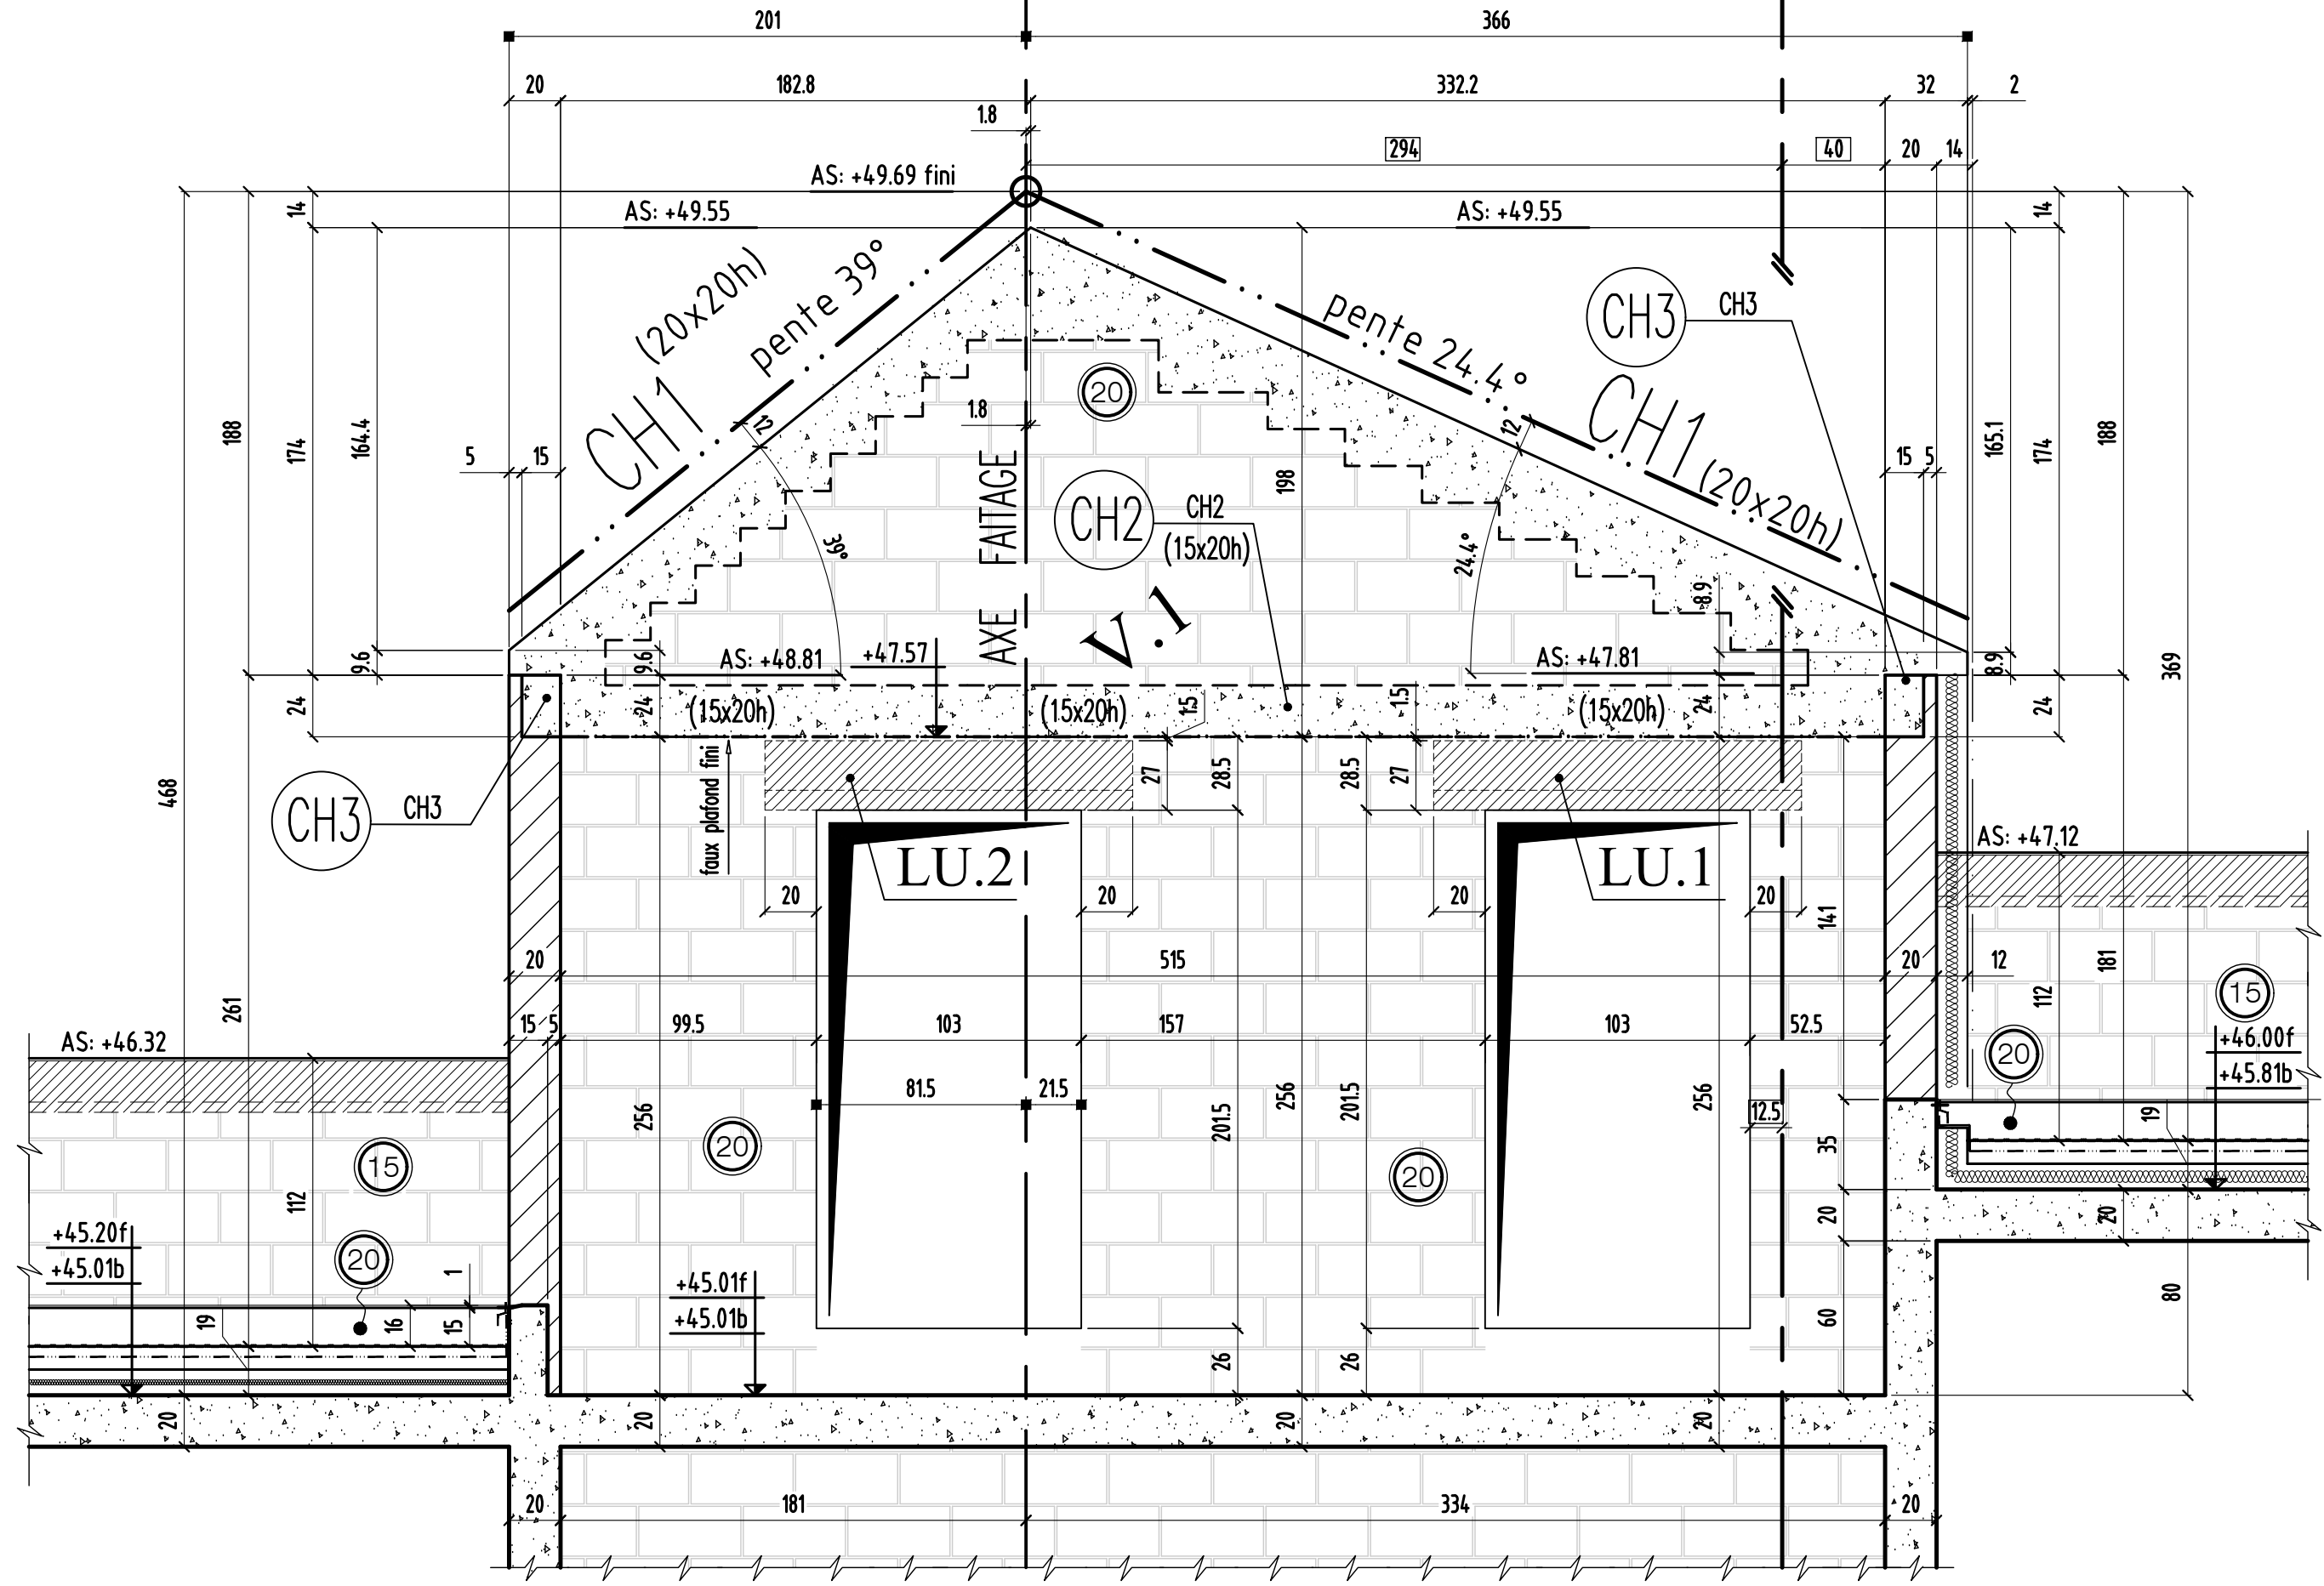

coupe 2-2

0	MODIFICATIONS	A	AFFAIRE: bâtiment B1	Cahier: B1-41
		B		


# Coupe 3-3

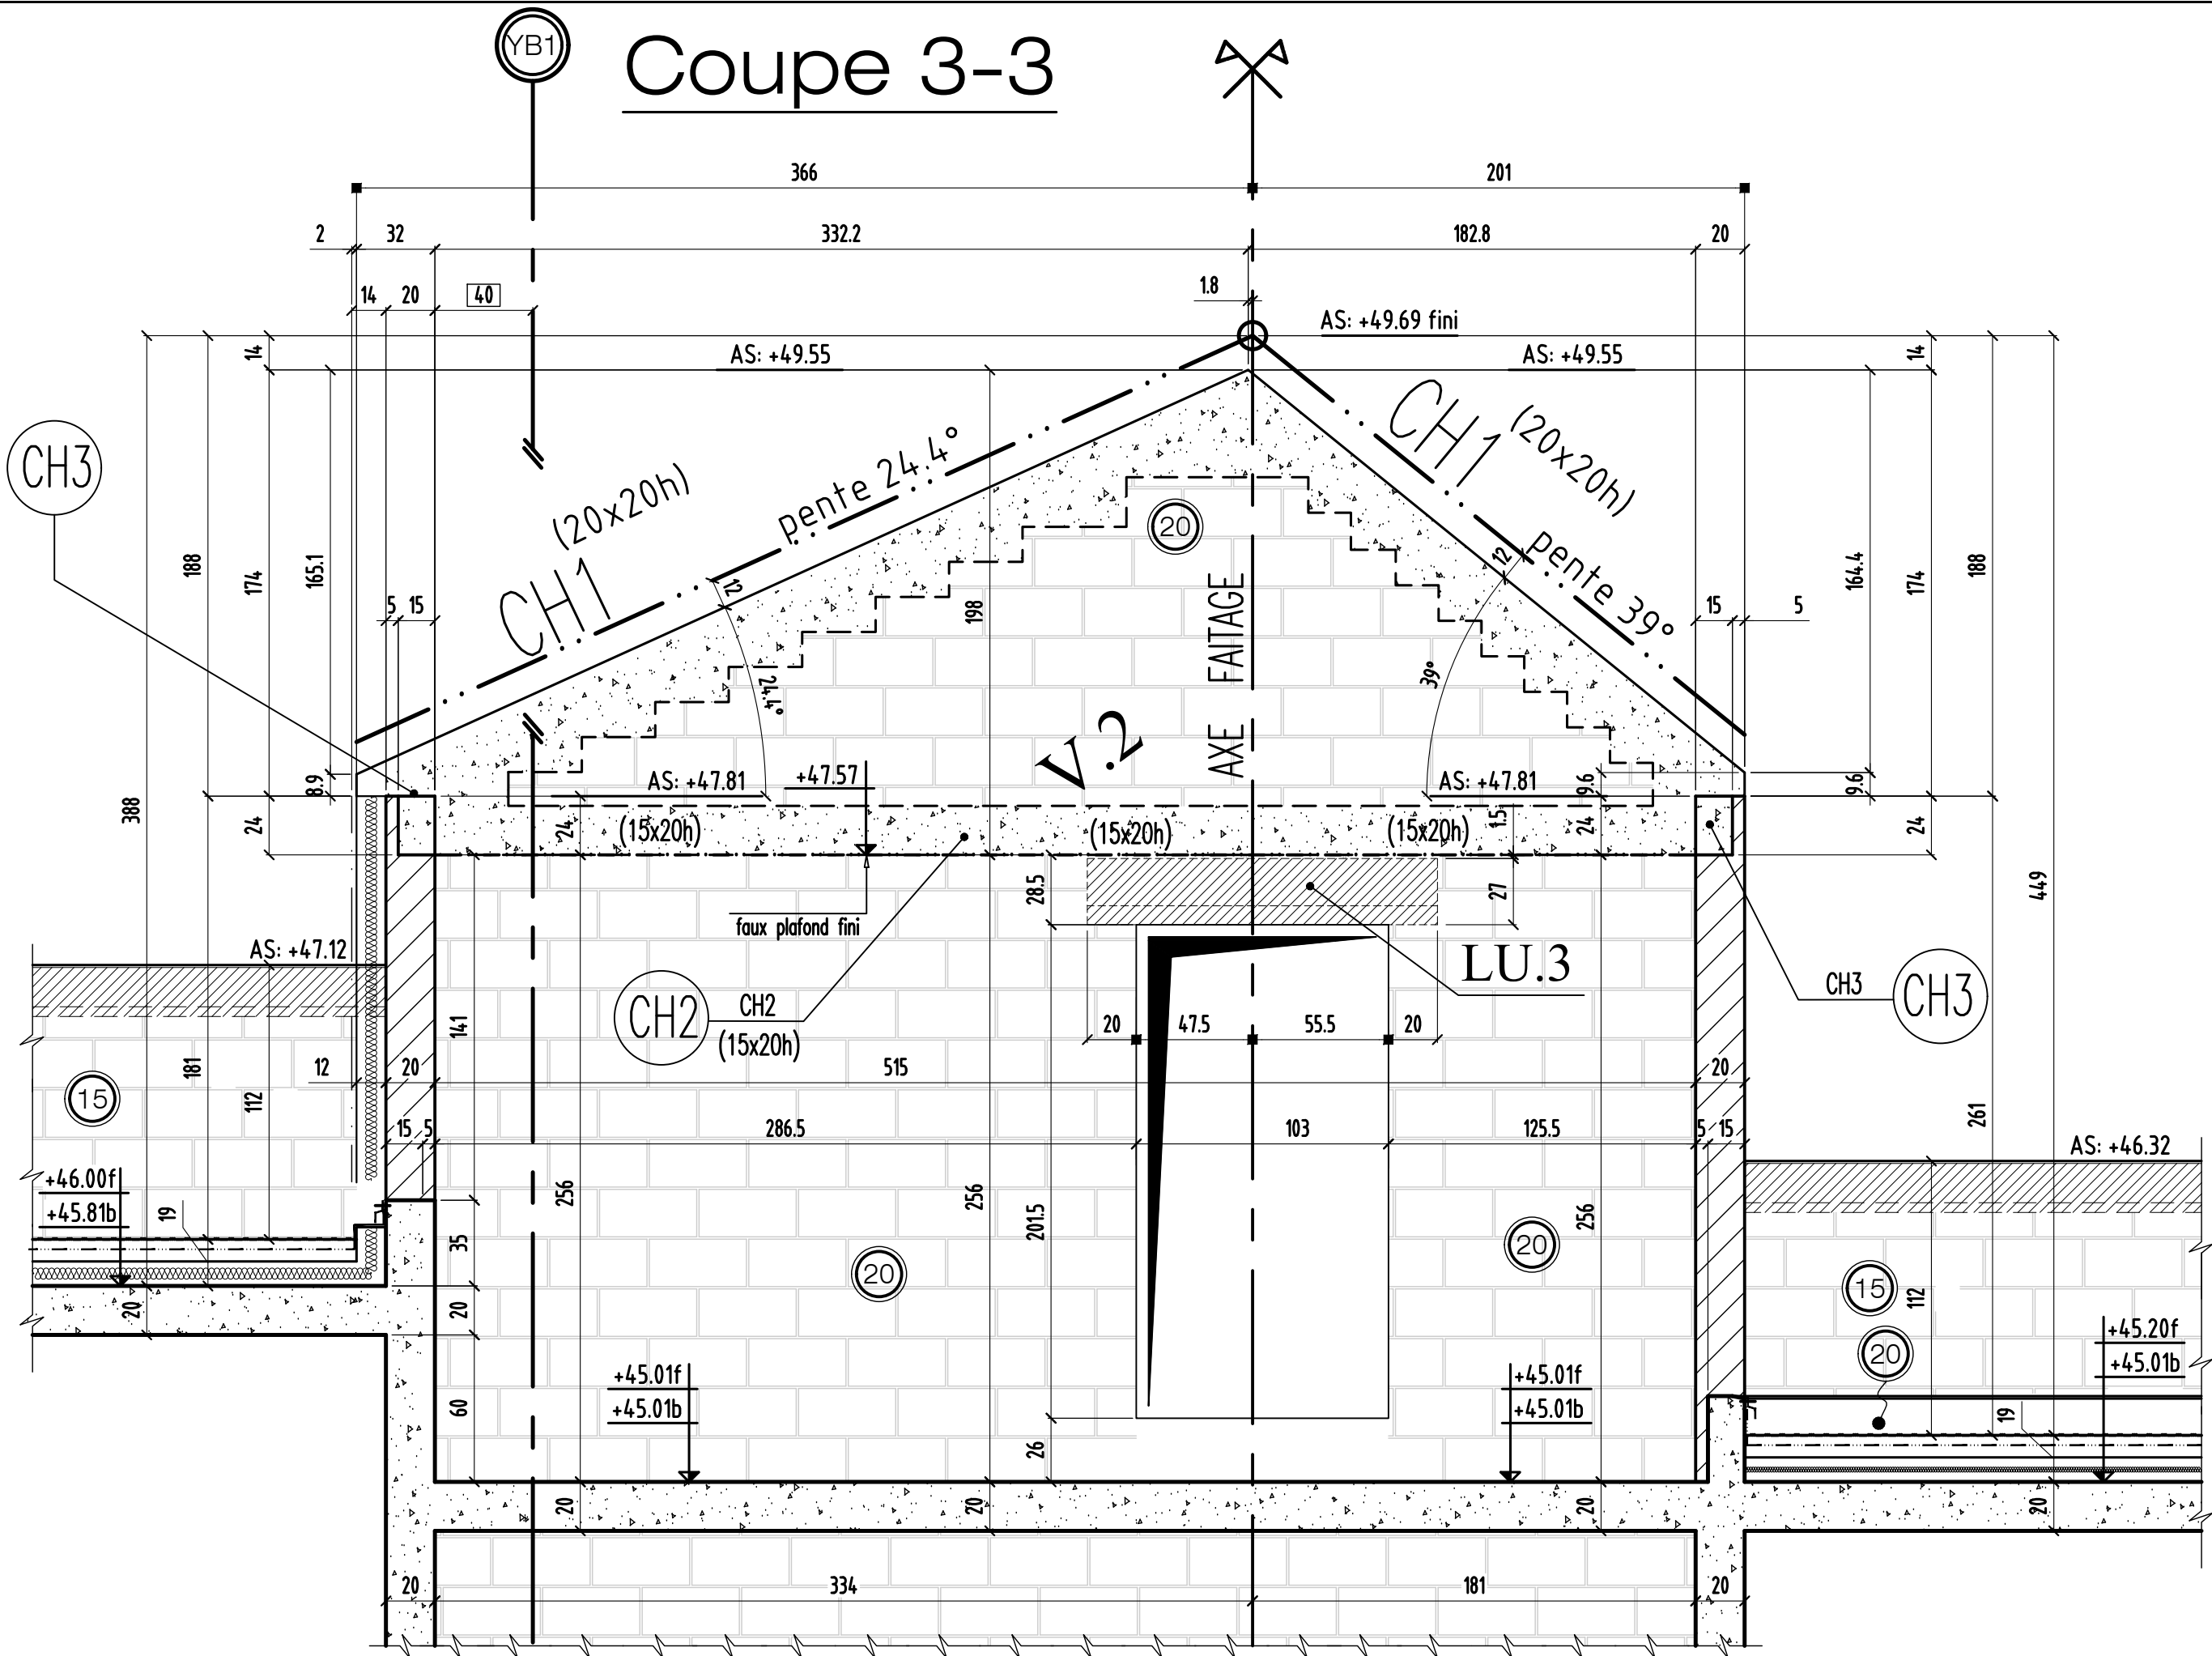

Coupe 3-3

0	MODIFICATIONS	A	AFFAIRE: bâtiment B1	Cahier: B1-41
		B		

# Coupe 4-4

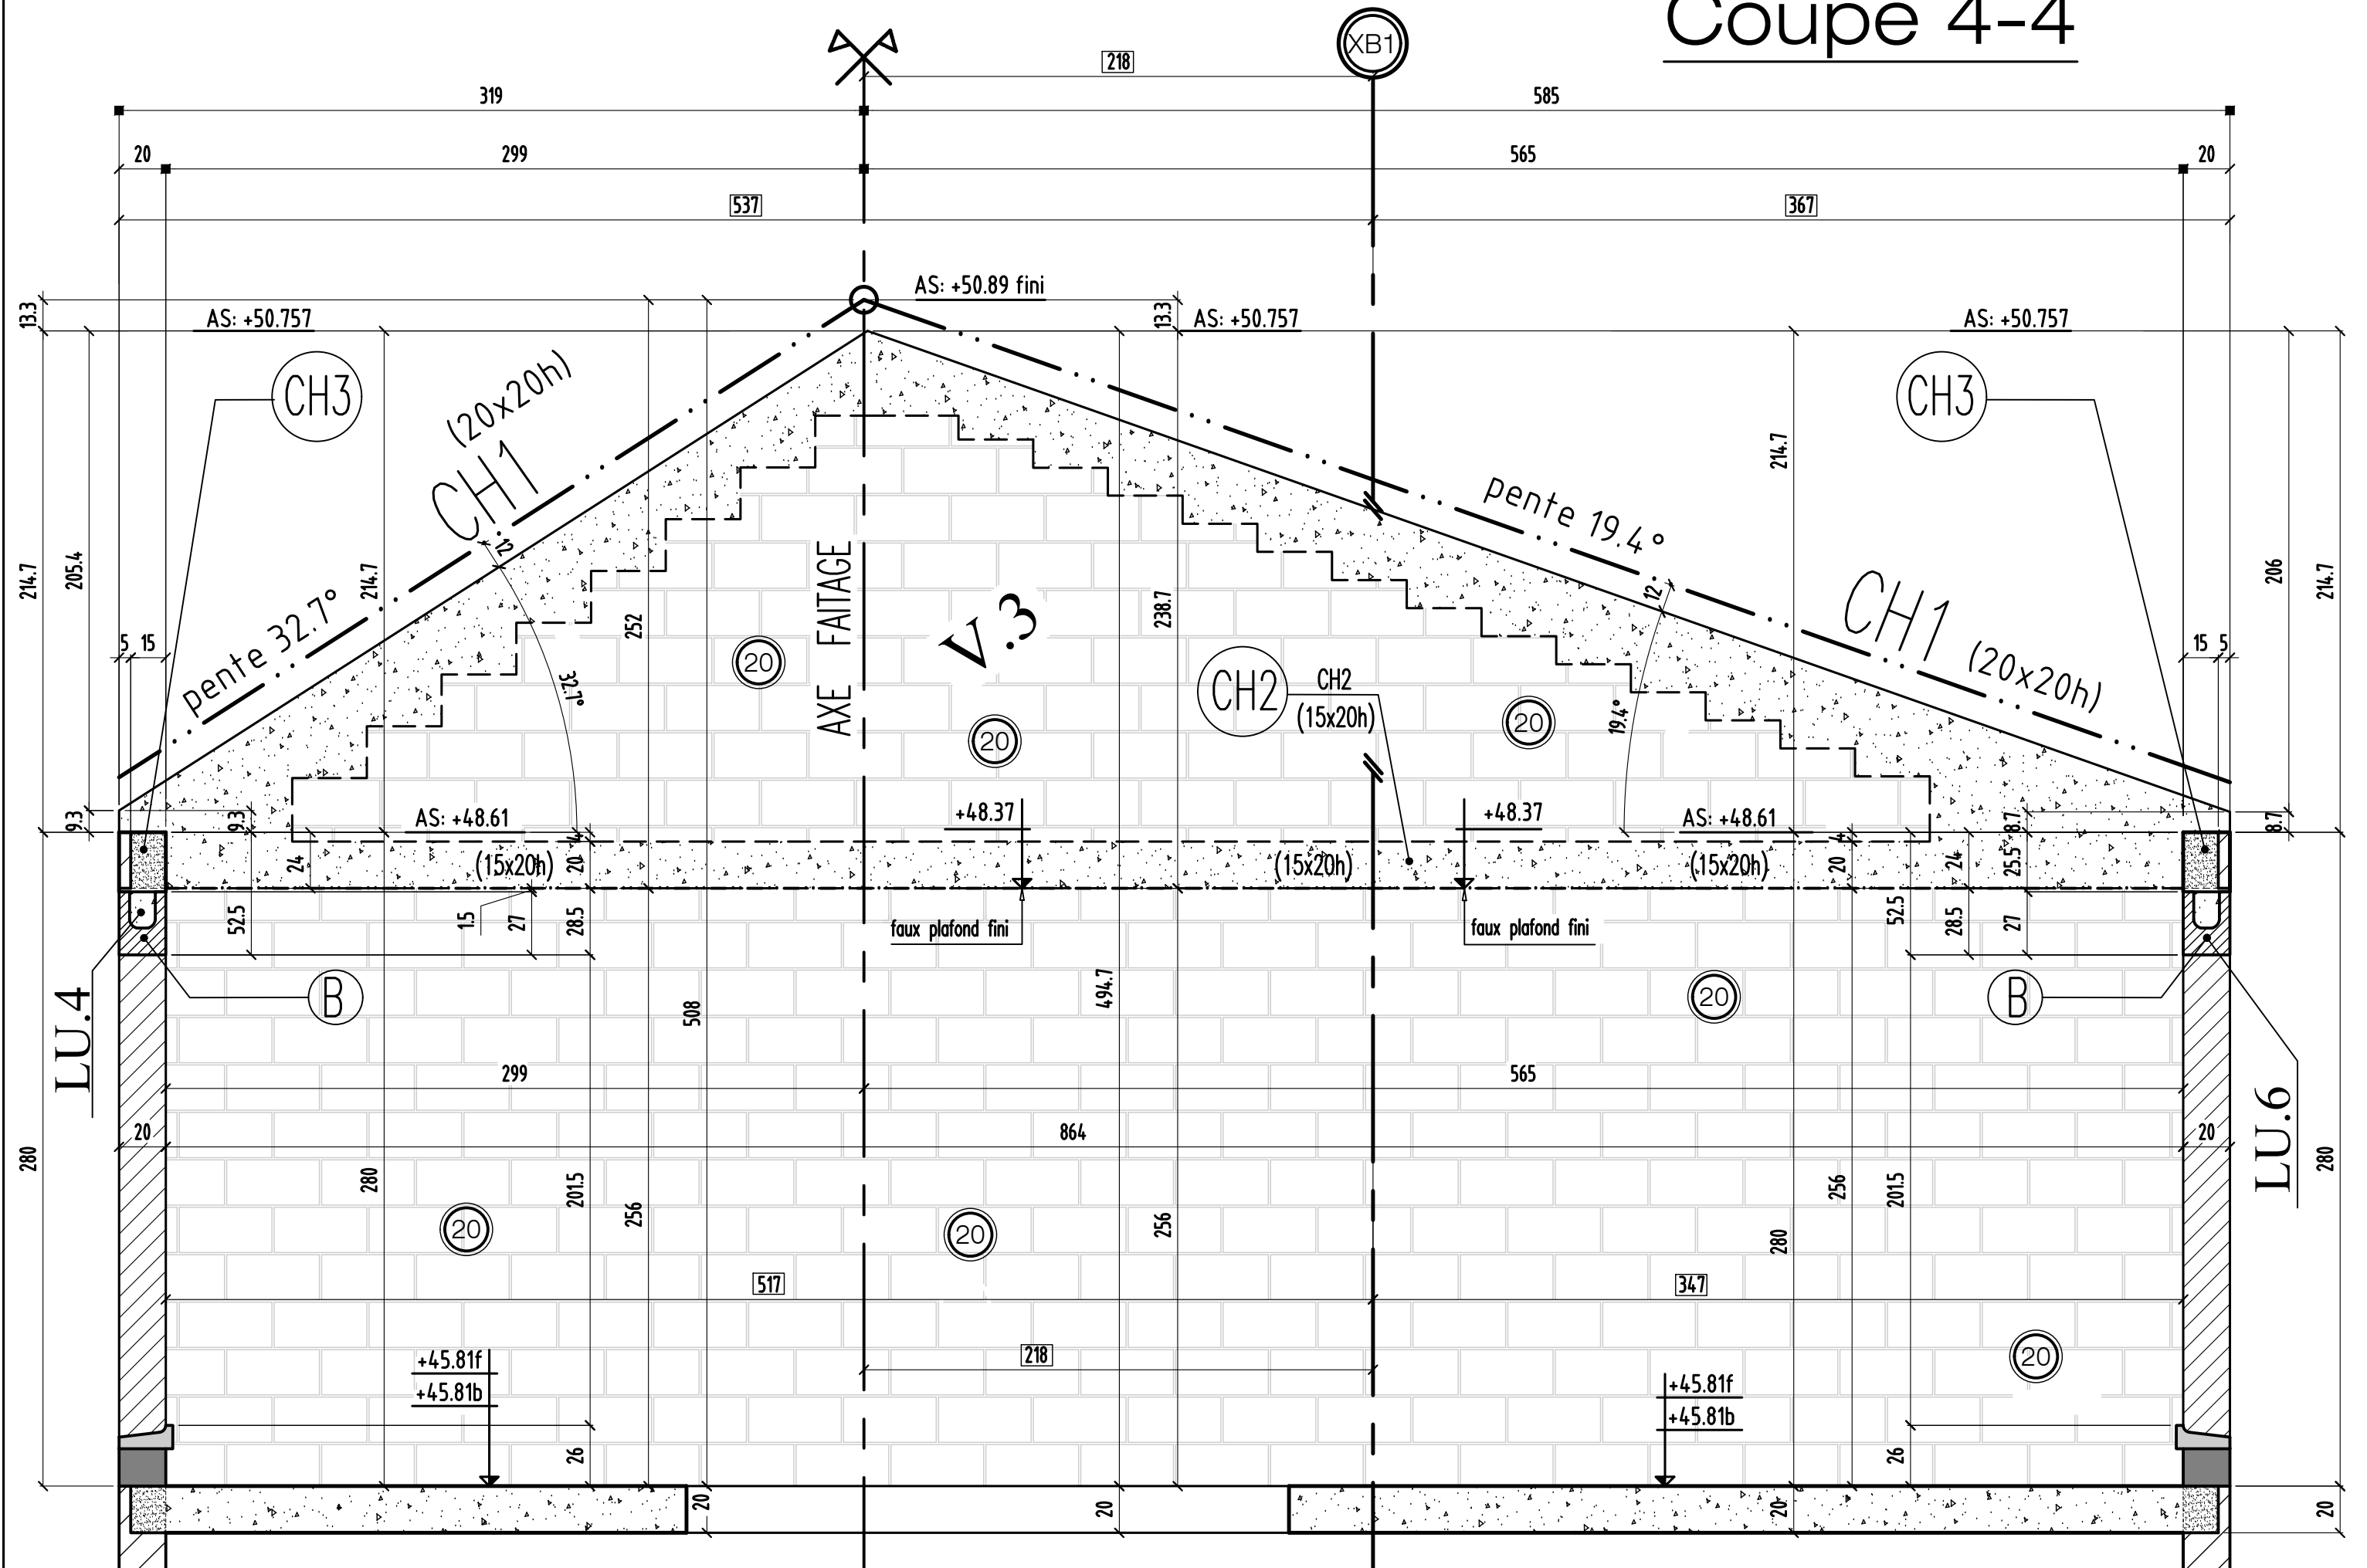

Coupe 4-4

0	MODIFICATIONS	A	AFFAIRE:bâtiment B1	Cahier: B1-41
		B	Ech:1/25	Page 04

