





COUPE 1-1

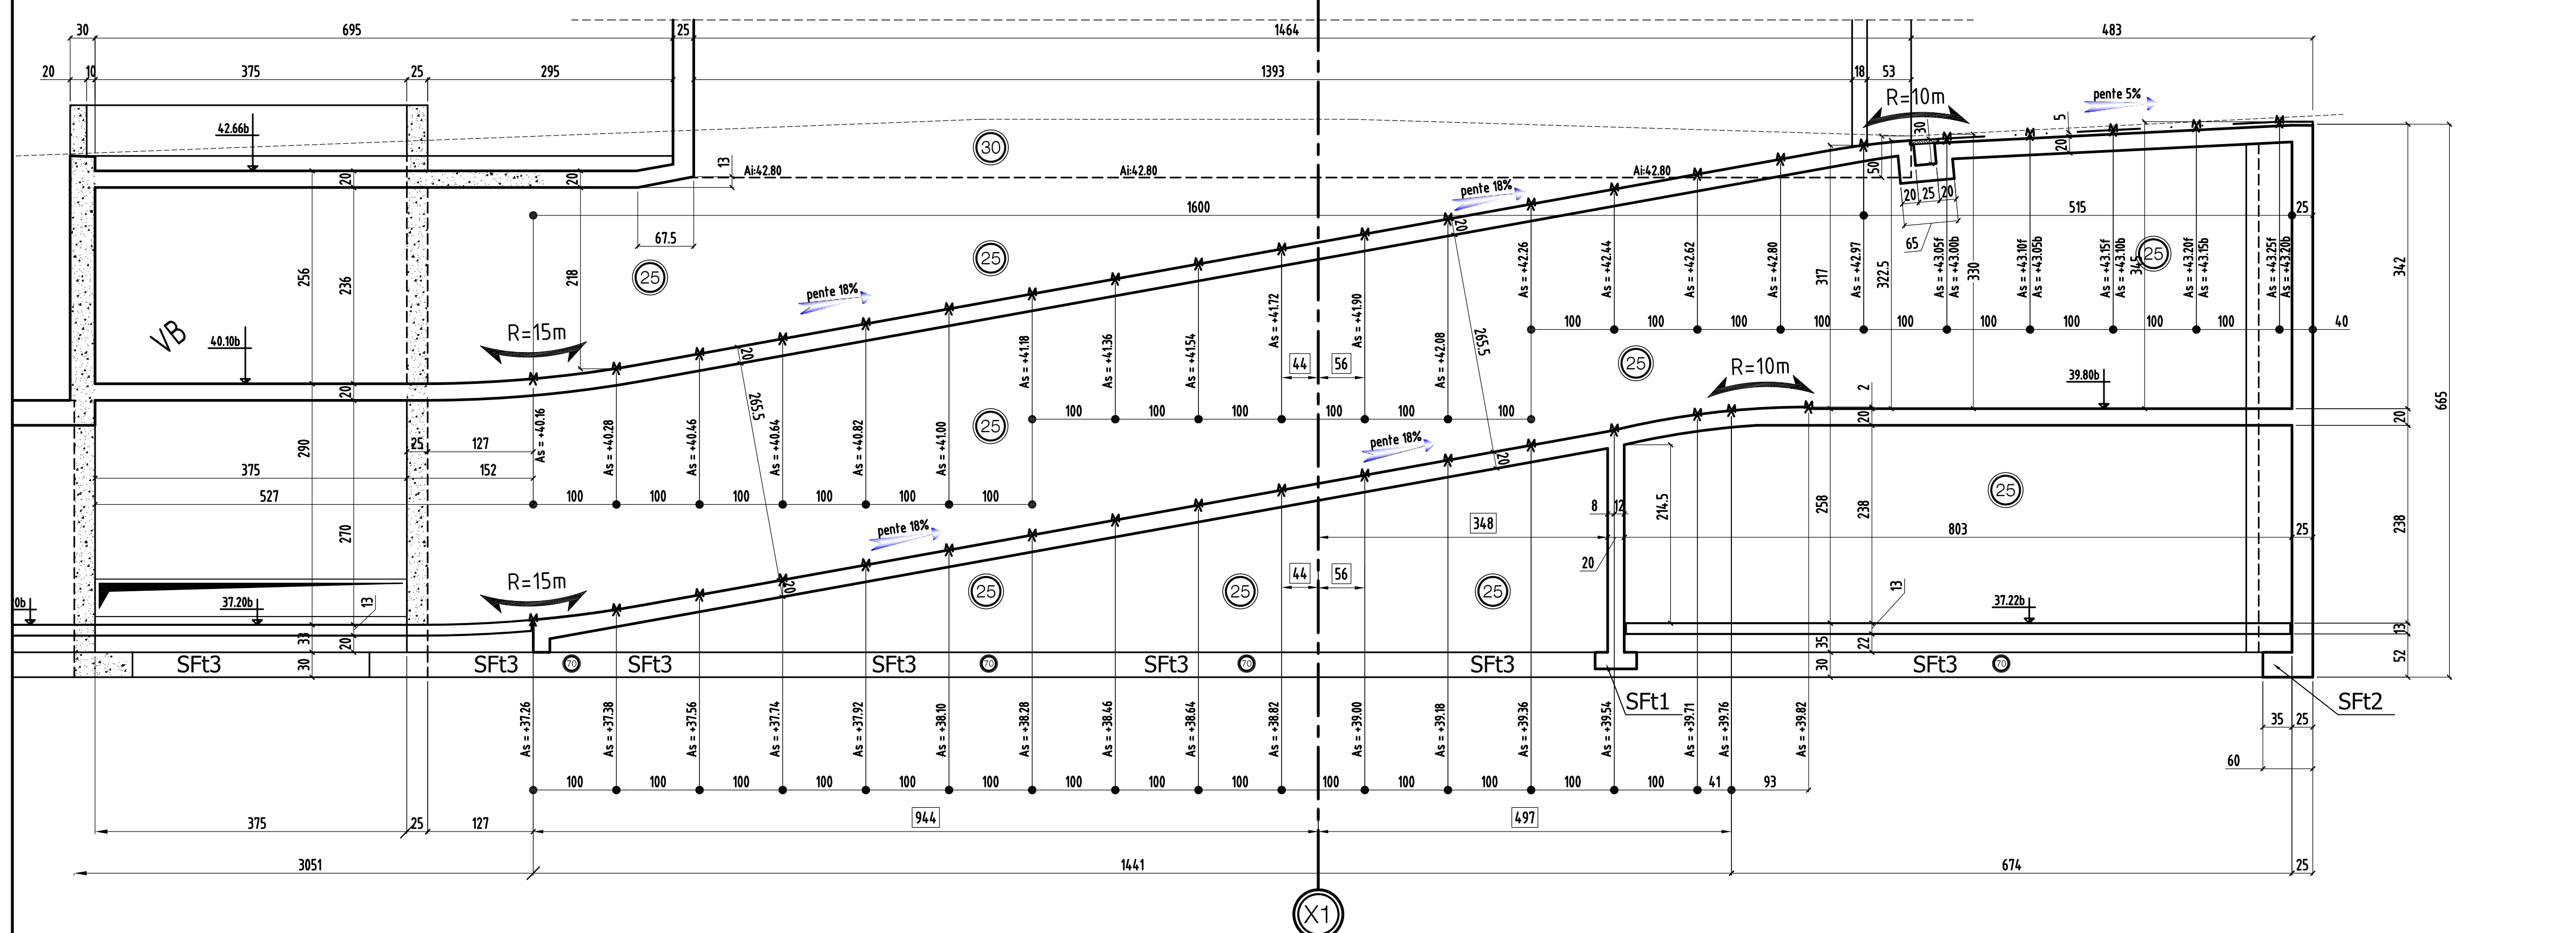

VUE EN PLAN -Fondation

VUE EN PLAN -PH SS-2

VUE EN PLAN -PH SS-1

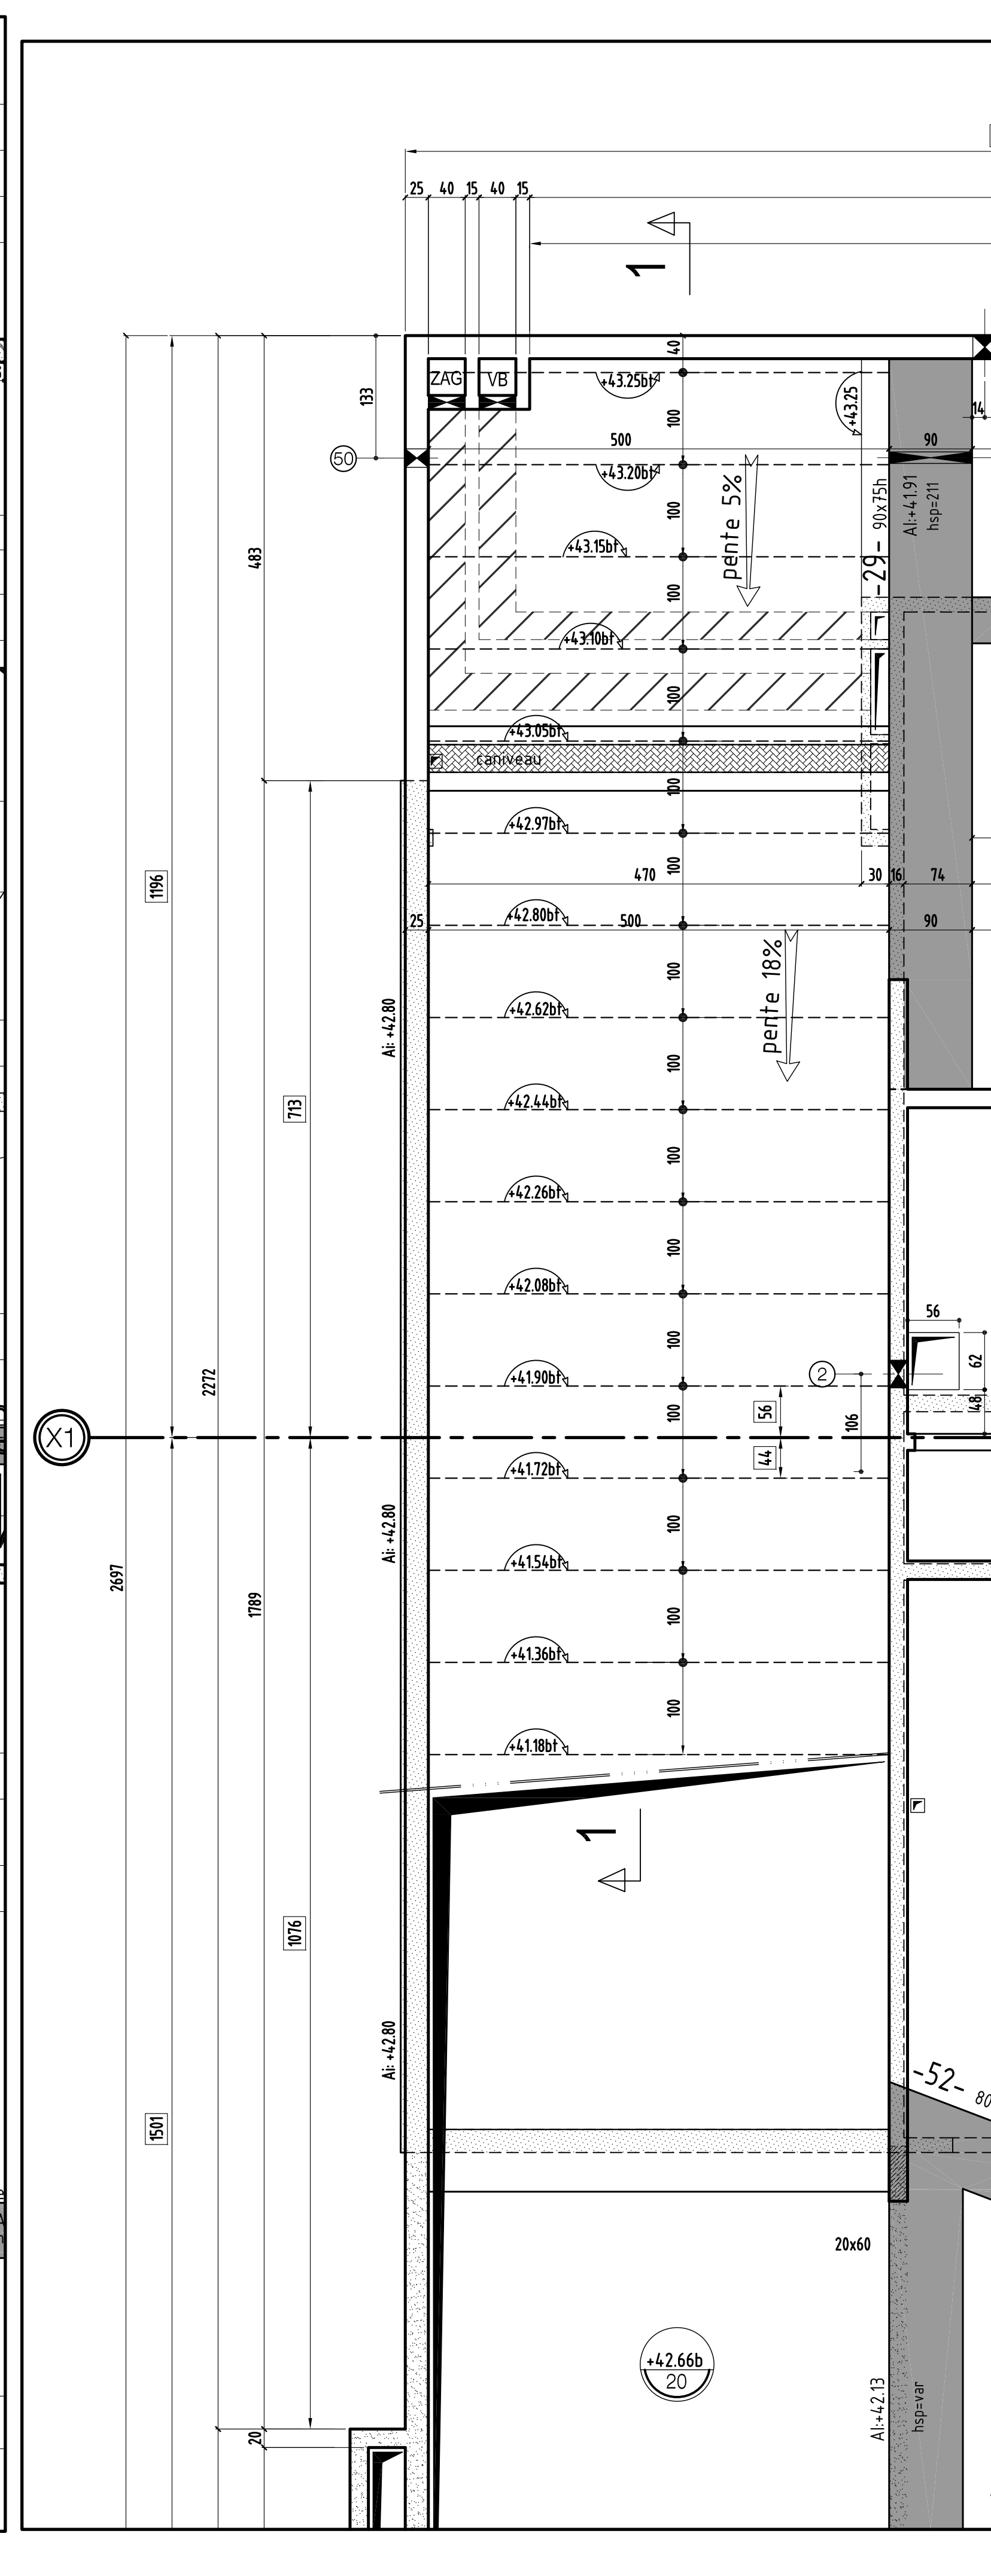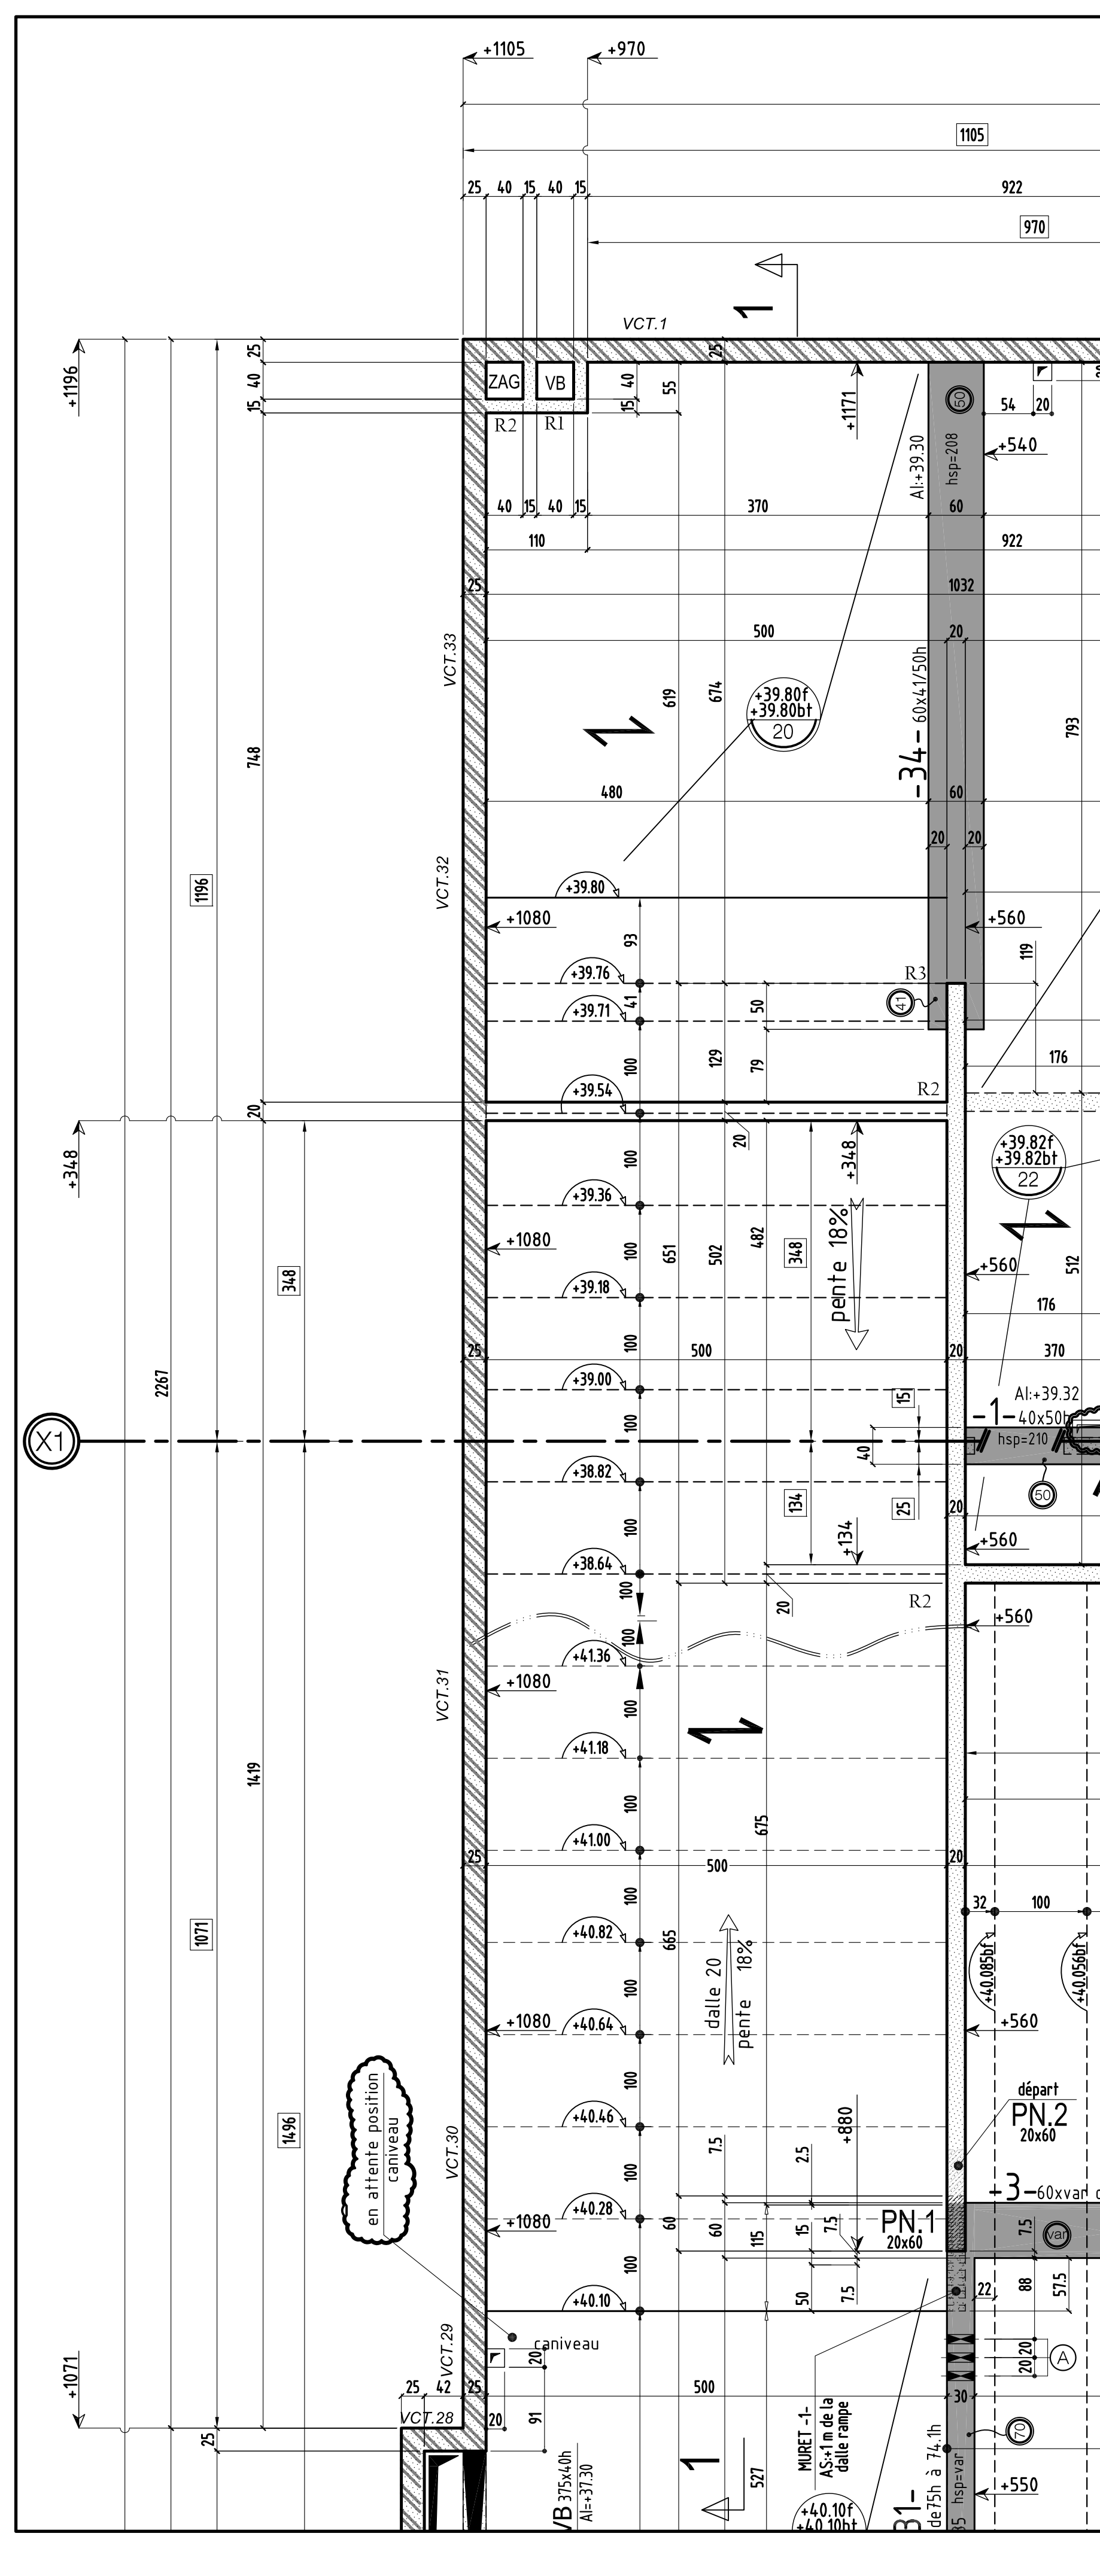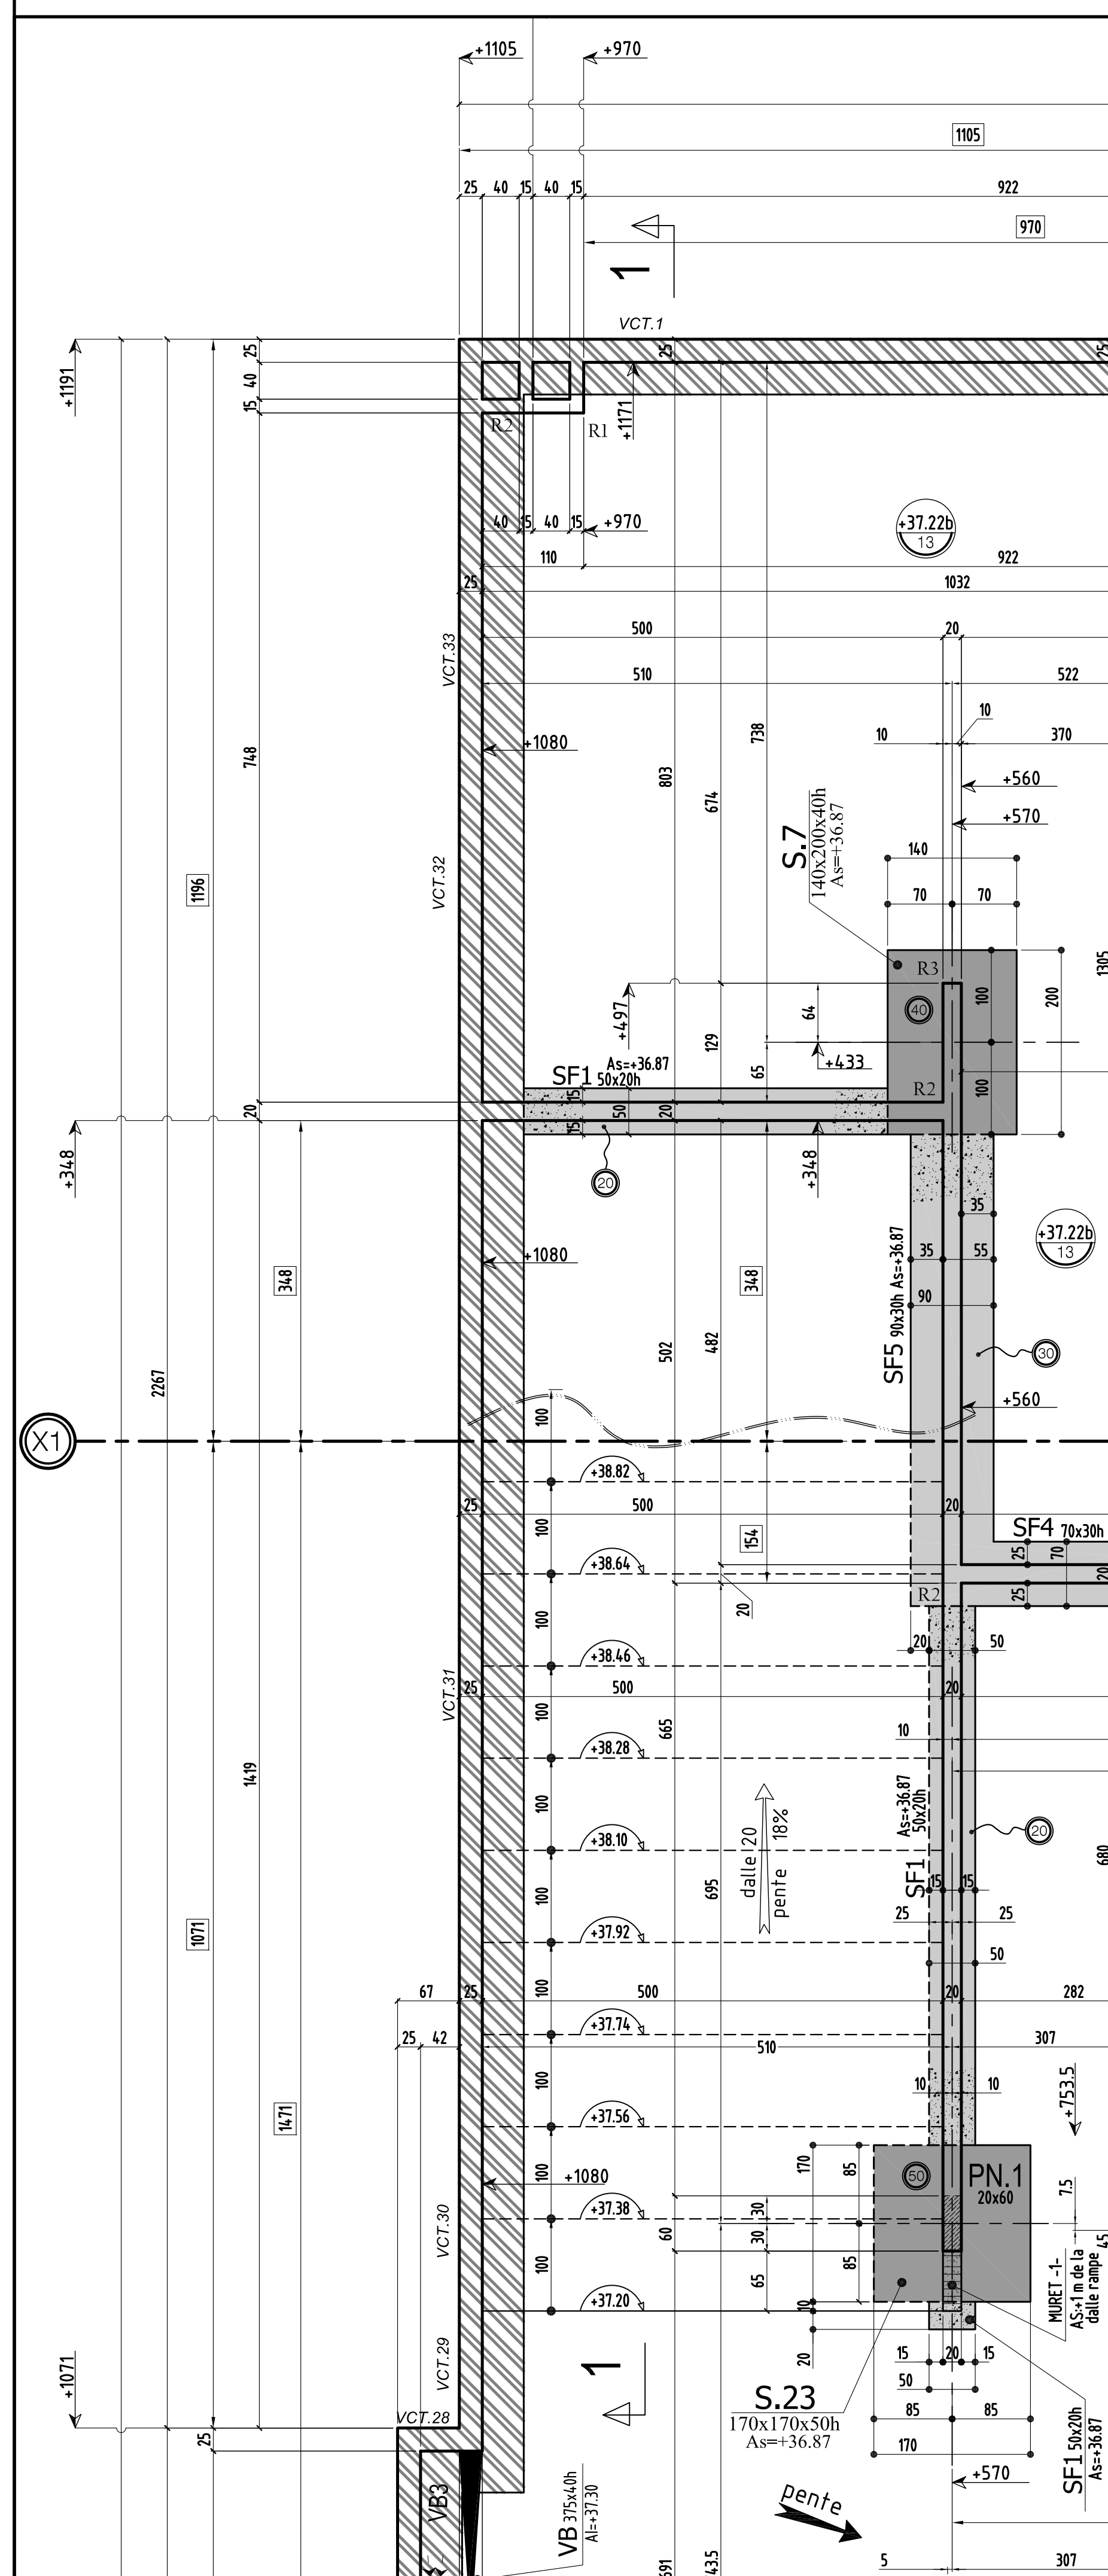

Rampe = dalle portée e=20cm

Construction de 91 logements

Avenue Chauvin  
Saint-Ouen l'Aumône

COFFRAGE : **RAMPE** bt: Collectif **CO-rampe** Ø

HYPOTHESES DE L'ETUDE REPERAGE DE CHARGES:

INDICE DATE MODIFICATIONS CALCUL COFFRAGE  
02.04.2019 PREMIERE DIFFUSION R.J. H.M.

MAITRE D'OUVRAGE: SNC ALTAREA CODEDIM IDF 8, Avenue DeCassès - 75008 PARIS - Tél: 01 56 26 24 00  
ARCHITECTE: ARCHITECTURE 6, rue de la République - 95000 ST OENEN L'AUMONE - Tél: 03 45 41 27 62  
BUREAU DE CONTRÔLE: VEBRAS 5, Boulevard Pasteur - 92083 PARIS LA PLAZA - Tél: 01 47 52 46 89  
ENTREPRISE CROS COULURE: CFFB 10, Rue des Vieux Vignes - 77193 CROSSY BEAUBOURG - Tél: 01 60 37 21 38