

RESERVATIONS VOILES EXTERIEURS				
N°	A.I	TYPE	Dim(cm) lxht ou Ø	
50	72.84	PB	20x20	
51	72.59	PB	20x20	
52	73.95	PB	20x20	
53	74.06	PB	20x20	
54	74.86	PB	20x20	AS DALLE 74.89 bt III
55	73.75	PB	20x20	
56	71.83	PB	Ø20	
57	72.00	PB	195x70	a confirmer

NOTA : PREVOIR UNE BARBACANNE Ø50 mm TOUS LES 3.00 METRES MAXI A 15 CM AU DESSUS DU NIVEAU FINI DE LA DALLE


MONTREUIL 93100
CONSTRUCTION D'UN ENSEMBLE DE 119 LOGEMENTS AVEC COMMERCES-BUREAUX-ACTIVITES-CRECHE
 ILOT EGLISE 93100 MONTERUIL

MAITRE D'OEUVRE EDCM 7 PASSAGE TIQUETTEL-75001 PARIS ☎ 01.48.48.20.00	MAITRE D'OUVRAGE NEXITY 19, rue de Valenciennes-75003 PARIS ☎ 01.48.48.20.00
BUREAU DE CONTROLE QUALICONSULT 10, rue Charles Fourier-93200 TREMBLAY EN FRANCE ☎ 01.48.18.83.00	ENTREPRISE G.O. M.T.R 9, rue René Cassin 77179 CHEVREY-COSSYRY ☎ 01.69.62.32.00

COFFRAGE - VUE EN PLAN
 NIVEAU FONDATION
 VOILES CONTRE TERRE

O 14-04-16 A 11-05-16 B 04-06-16	1ère diffusion AJOUT RESERVATIONS PL. CROISSANTIER MISE A JOUR VCT ZONE BT E
--	--

271 104 bis 11/04/16 1/200	PROJET PLAN DATE 11/04/16 1/200
----------------------------------	---

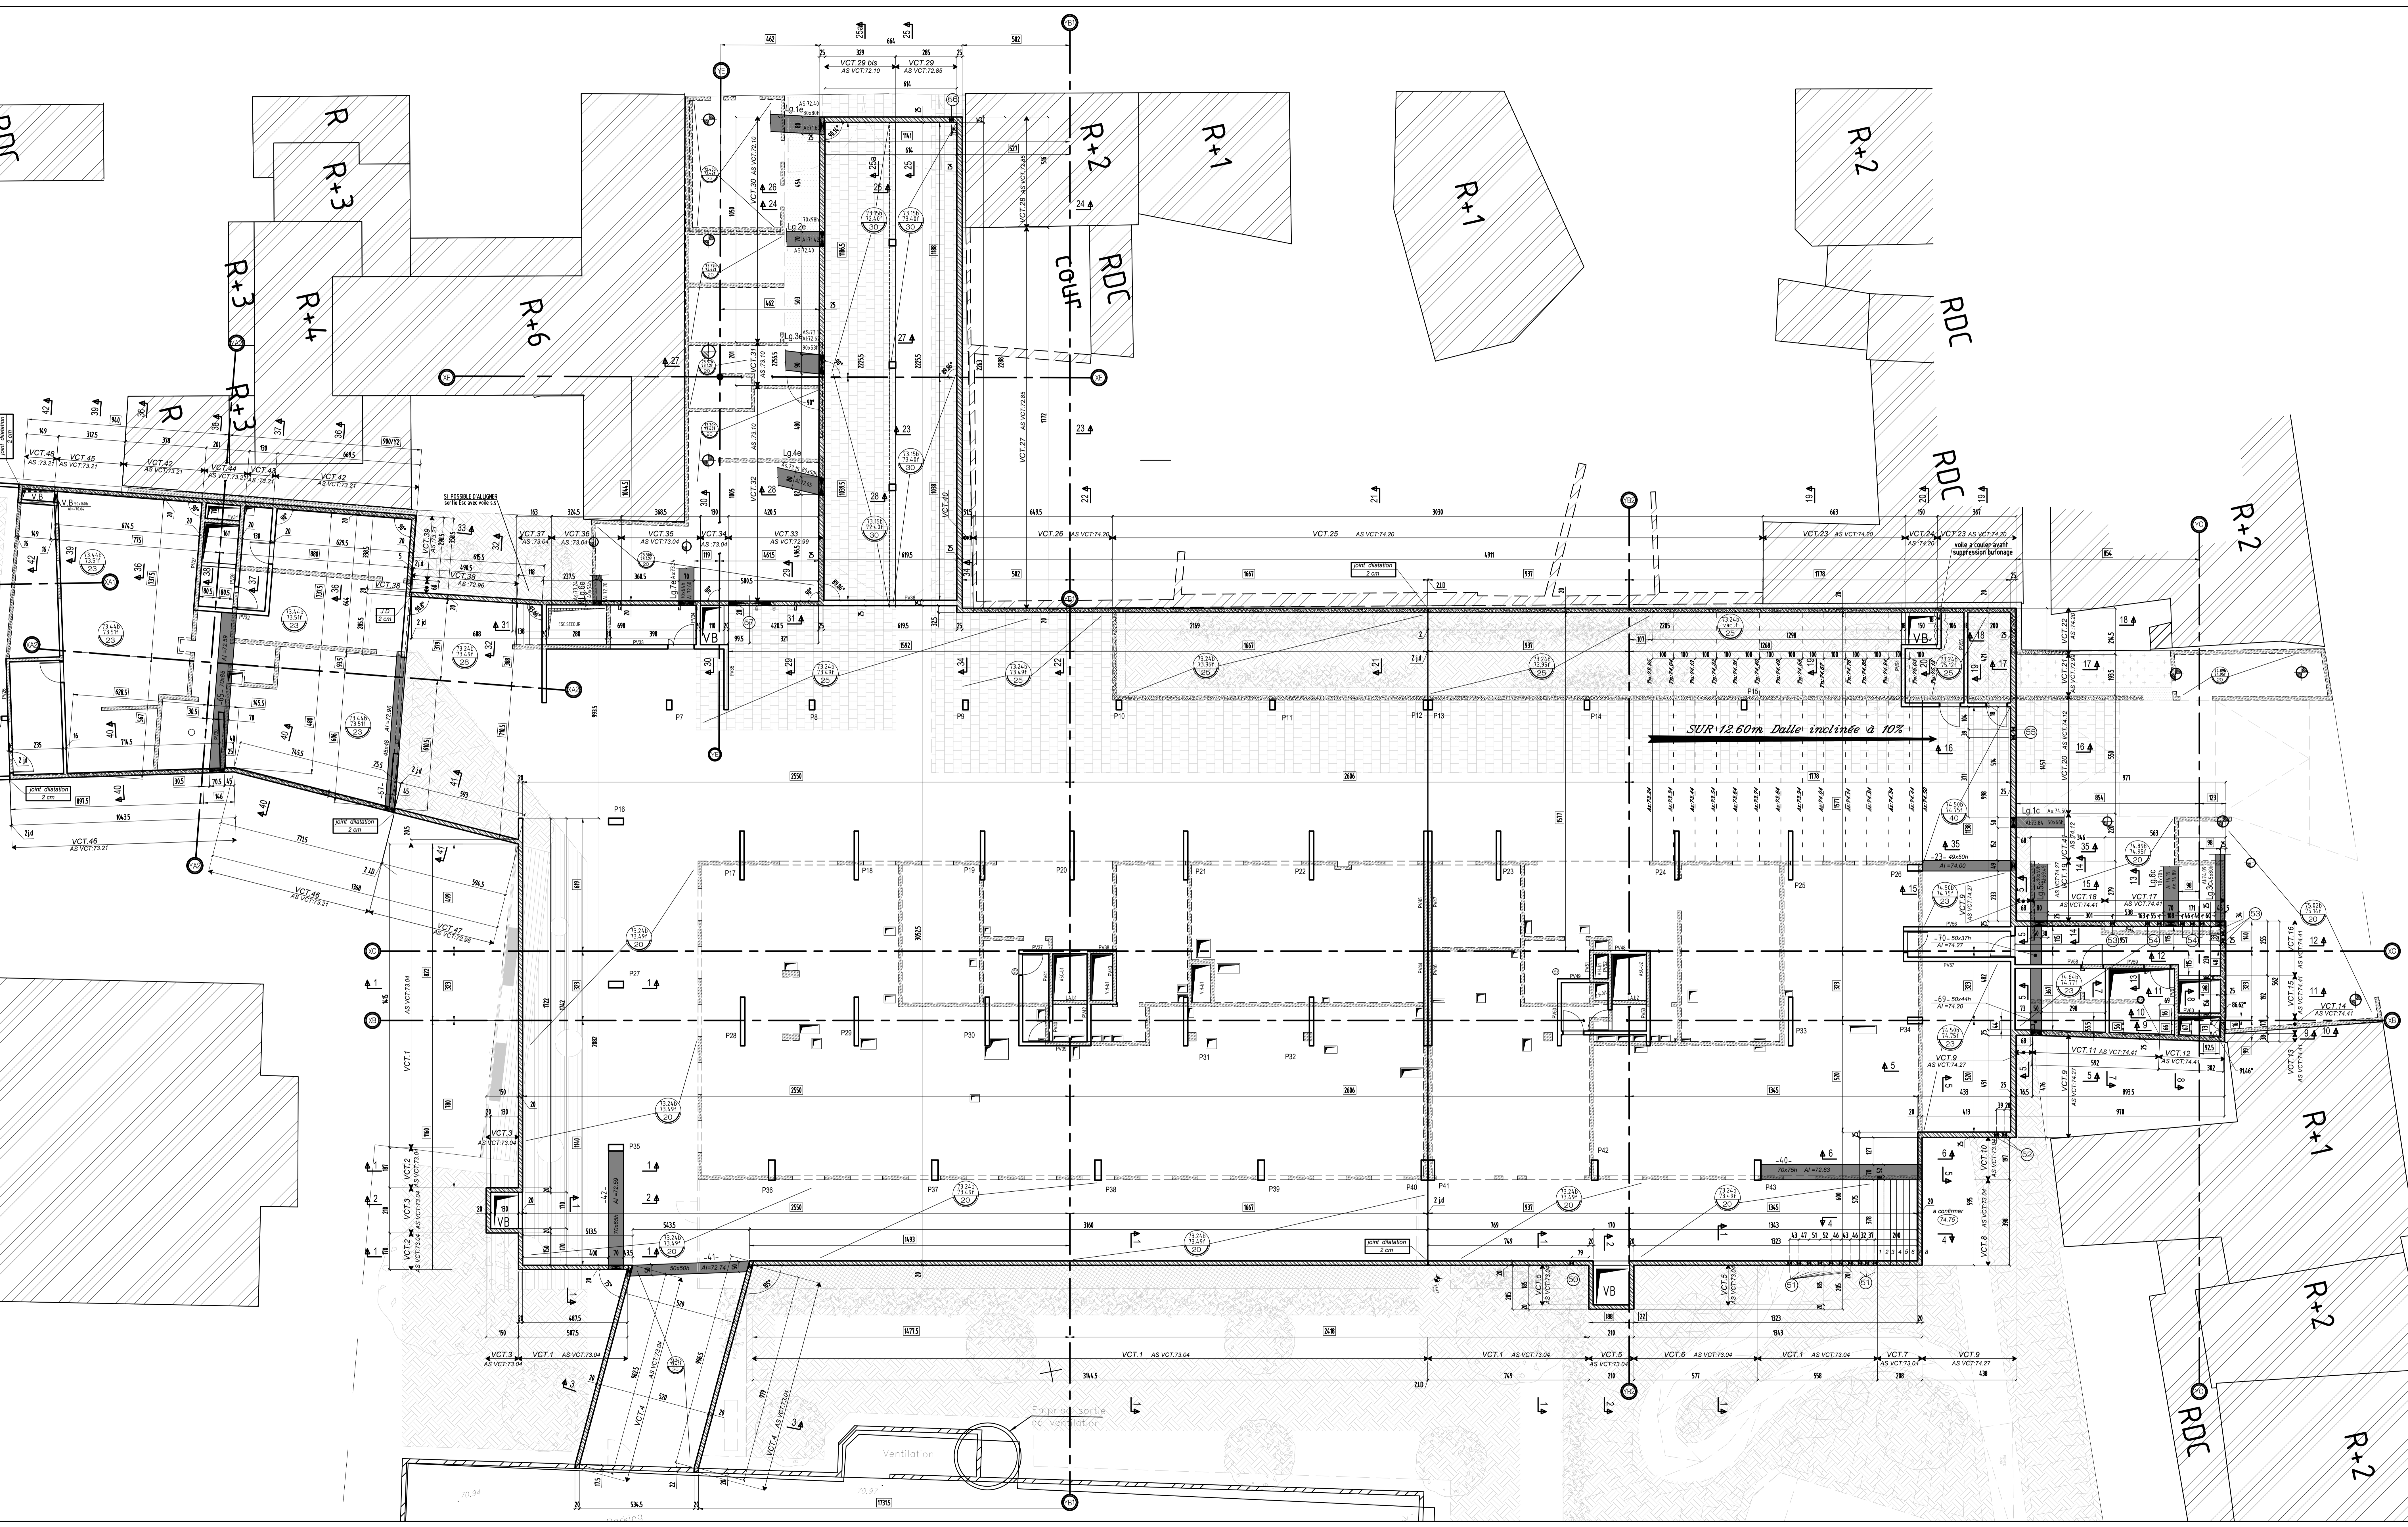

RESERVATIONS VOILES EXTERIEURS				
N°	A.I	TYPE	Dim(cm) lxht ou Ø	
50	72.84	PB	20x20	
51	72.59	PB	20x20	
52	73.95	PB	20x20	
53	74.06	PB	20x20	
54	74.86	PB	20x20	AS DALLE 74.89 bt !!!
55	73.75	PB	20x20	
56	71.83	PB	Ø20	
57	72.00	PB	195x70	a confirmer

NOTA : PREVOIR UNE BARBACANNE Ø50 mm TOUS LES 3.00 METRES MAXI
A 15 CM AU DESSUS DU NIVEAU FINI DE LA DALLE


MONTREUIL 93100
**CONSTRUCTION D'UN ENSEMBLE
 DE 119 LOGEMENTS AVEC
 COMMERCES-BUREAUX-ACTIVITES- CRECHE**
 ILOT EGLISE 93100 MONTEUIL

MAITRE D'OEUVRE EDCM 7 PASSAGE TIQUETTEL-75001 PARIS ☎ 01.48.88.20.00	MAITRE D'OUVRAGE NEXITY 19, rue de Valenciennes - TSA 80009 75001 PARIS CEDEX 8 ☎ 01.85.55.11.58
BUREAU DE CONTROLE QUALICONSULT 10, rue Charles Fourier 77173 CHEVREY-COSSIGNY ☎ 01.69.62.32.00	ENTREPRISE G.O. M.T.R 9, rue René Cassin 77173 CHEVREY-COSSIGNY ☎ 01.69.62.32.00

COFFRAGE - VUE EN PLAN
 NIVEAU Pht SS-1
 VOILES CONTRE TERRE

O 22-03-16 A 14-04-16 B 11-05-16 C 04-06-16	1ère diffusion MISE A JOUR GENERAL AJOUT RESERVATIONS PLOMBIER MISE A JOUR VCT ZONE BT E
--	---

271 104 ENE B.B.F. 30/01/00 1/100

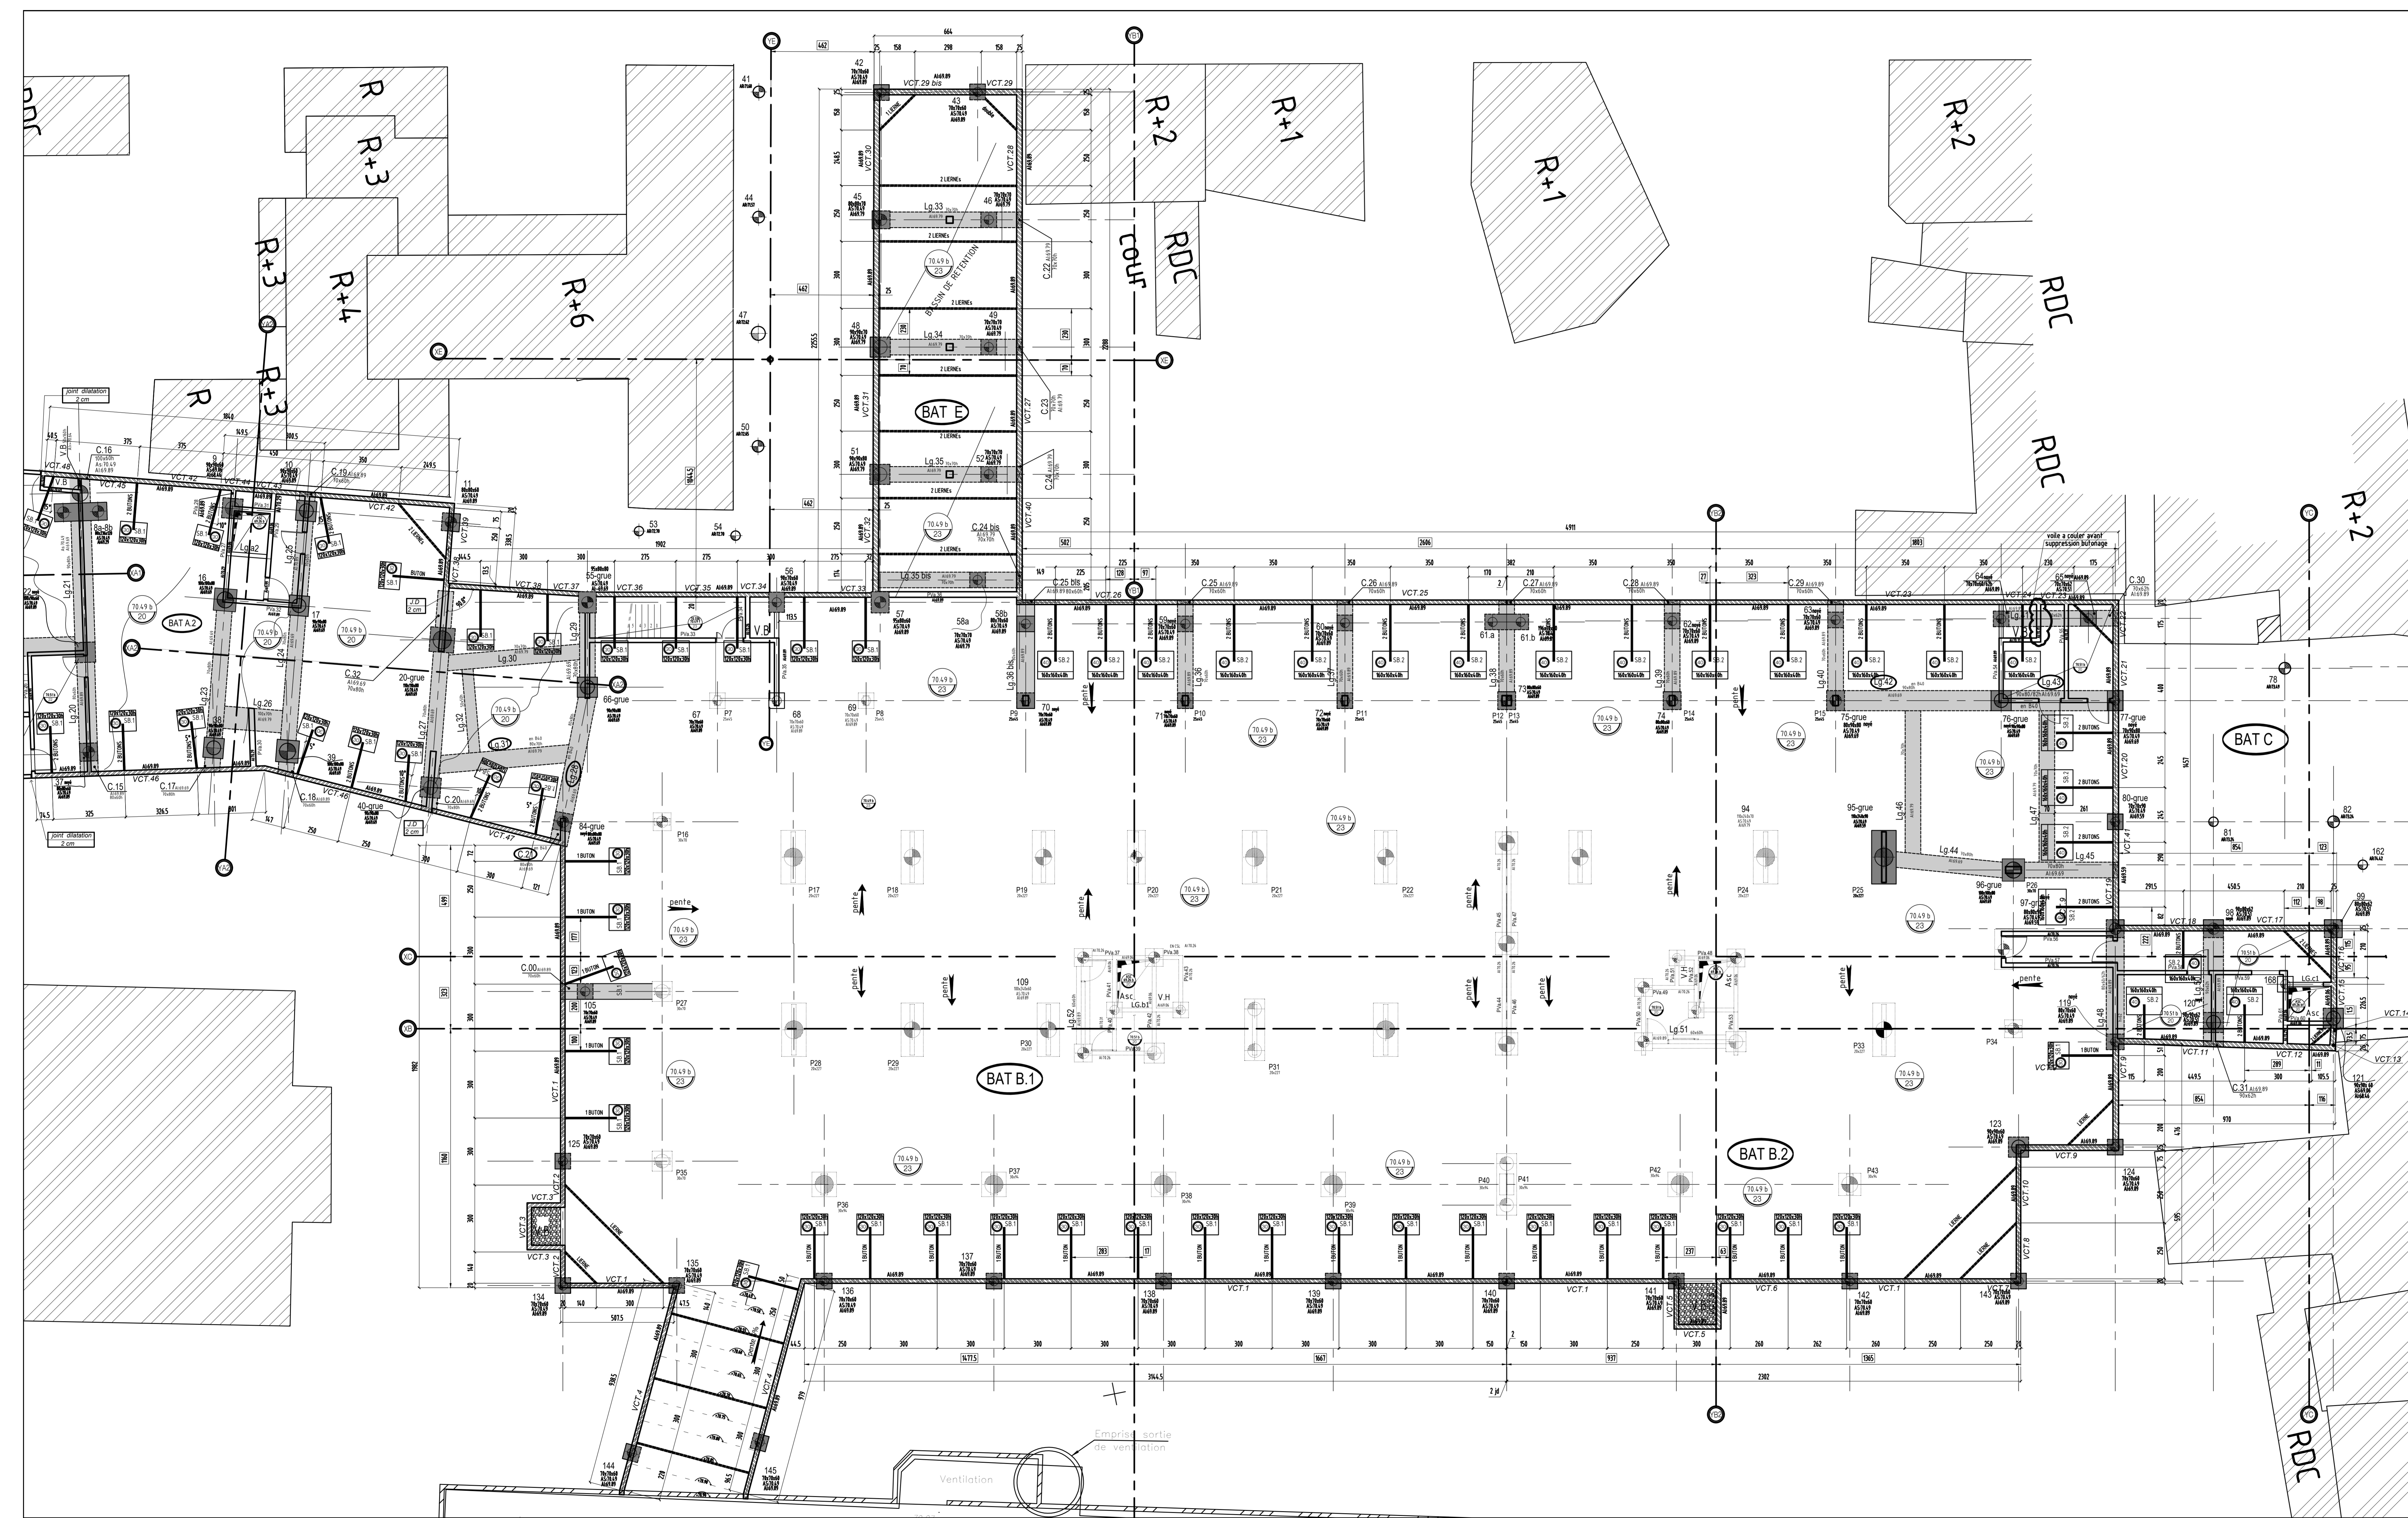

MONTREUIL 93100

**CONSTRUCTION D'UN ENSEMBLE
DE 119 LOGEMENTS AVEC
COMMERCES-BUREAUX-ACTIVITES- CRECHE**


ILOT EGLISE 93100 MONTEUIL

<p>MAITRE D'OEUVRE EDCM 7 PASSAGE TRIQUETILL-75001 PARIS ☎ 01.44.93.20.60</p> <p>BUREAU DE CONTROLE QUALICONSULT 13, rue Charles Cros, 93290 TREMILAY EN FRANCE ☎ 01.48.19.93.00</p>	<p>MAITRE D'OUVRAGE NEXITY 19, rue de Valenciennes-TSA 60030 75081 PARIS CEDEX 8 ☎ 01.85.55.11.58</p> <p>ENTREPRISE G.O. M.T.R. 9, rue René Cassin 77173 CREVY-COSSONNY ☎ 01.60.62.32.00 ☎ 01.60.62.32.01</p>
--	--

**COFFRAGE - VUE EN PLAN
PLANCHERS BAS du N-1
FONDACTIONS-BUTONS - VOILES CONTRE TERRE**

REV	DATE	MODIFICATIONS
0	22-03-16	1 ère diffusion.
A	14-04-16	MIS A JOUR GENERAL

	DOSSIER	PLAN	APP
271	105	EXE	PRO
Approuvé	Projeté	Date	Dessiné
H.B.F.	22/03/16	1/100	

 

NOTA : PREVOIR UNE BARBACANE Ø50 mm TOUS LES 3.00 METRES MAXI A 15 CM AU DESSUS DU NIVEAU FINI DE LA DALLE

MONTEUIL 93100
CONSTRUCTION D'UN ENSEMBLE DE 119 LOGEMENTS AVEC COMMERCES-BUREAUX-ACTIVITES-CRECHE
 ILOT EGLISE 93100 MONTEUIL

MAITRE D'OEUVRE EDCM 7 PASSAGE TIVOTEL-70001 PARIS ☎ 01.44.93.93.00 BUREAU DE CONTROLE QUALICONSULT 15, rue Charles Cuvier 93200 MONTEUIL (FRANCE) ☎ 01.48.19.93.00	MAITRE D'OUVRAGE NEXITY 18, rue de Valenciennes 75009 PARIS CEDEX 9 ☎ 01.85.05.11.02 ENTREPRISE G.O. M.T.R 9, rue Brout Corneil 77179 CHARENTY-COIGNY ☎ 01.60.62.32.00
---	--

COFFRAGE - COUPES & DETAILS- NIVEAUX du FONDATION à Pht SS-1 VOILES CONTRE TERRE

ind	date	modifications
0	22-03-16	1 ère diffusion
A	14-04-16	MIS A JOUR GENERAL
B	04-05-16	MIS A JOUR DU VCT27 à VCT39 ET RAJOUT VCT29BIS
DOE	13-06-16	DOSSIER REGLEMENT

DOSSIER	PLAN	APP
271	106	FRO
inteur	Projeteur	Date
	H.F.P.	22.03.16