

MONTREUIL

93100

CONSTRUCTION D'UN ENSEMBLE DE 119 LOGEMENTS AVEC COMMERCES-BUREAUX-ACTIVITES- CRECHE

ILOT EGLISE


93100 MONTREUIL

MAITRE D' OEUVRE	MAITRE D'OUVRAGE
EDCM 7 PASSAGE TUQUETIL-75001 PARIS ☎:01.44.93.20.60 📠:...	NEXITY 19, rue de vienne-TSA 60030 75801 PARIS CEDEX 8 ☎:01.85.55.11.58 📠:...
BUREAU DE CONTROLE	ENTREPRISE G.O.
QUALICONSULT 13, rue Charles Cros,93290 TREMBLAY EN FRANCE ☎:01.48.19.93.00 📠:...	M.T.R 9, rue René Cassin 77173 CHEVRY-COSSIGNY ☎:01.60.62.32.00 📠:01.60.62.32.01

PL HAUT SOUS SOL-1
modif zone accès bat **(B)** (coffrage)

ind.	date	modifications
0	04-07-17	1 ère diffusion.


	DOSSIER	PLAN	APD	
	271 C.200	EXE	IND.	
			PRO	
			EXE	X
DOE				
Ingenieur	Projeteur	Date	Echelle	
	H.B.E	04/07/17	1/25-1/50	

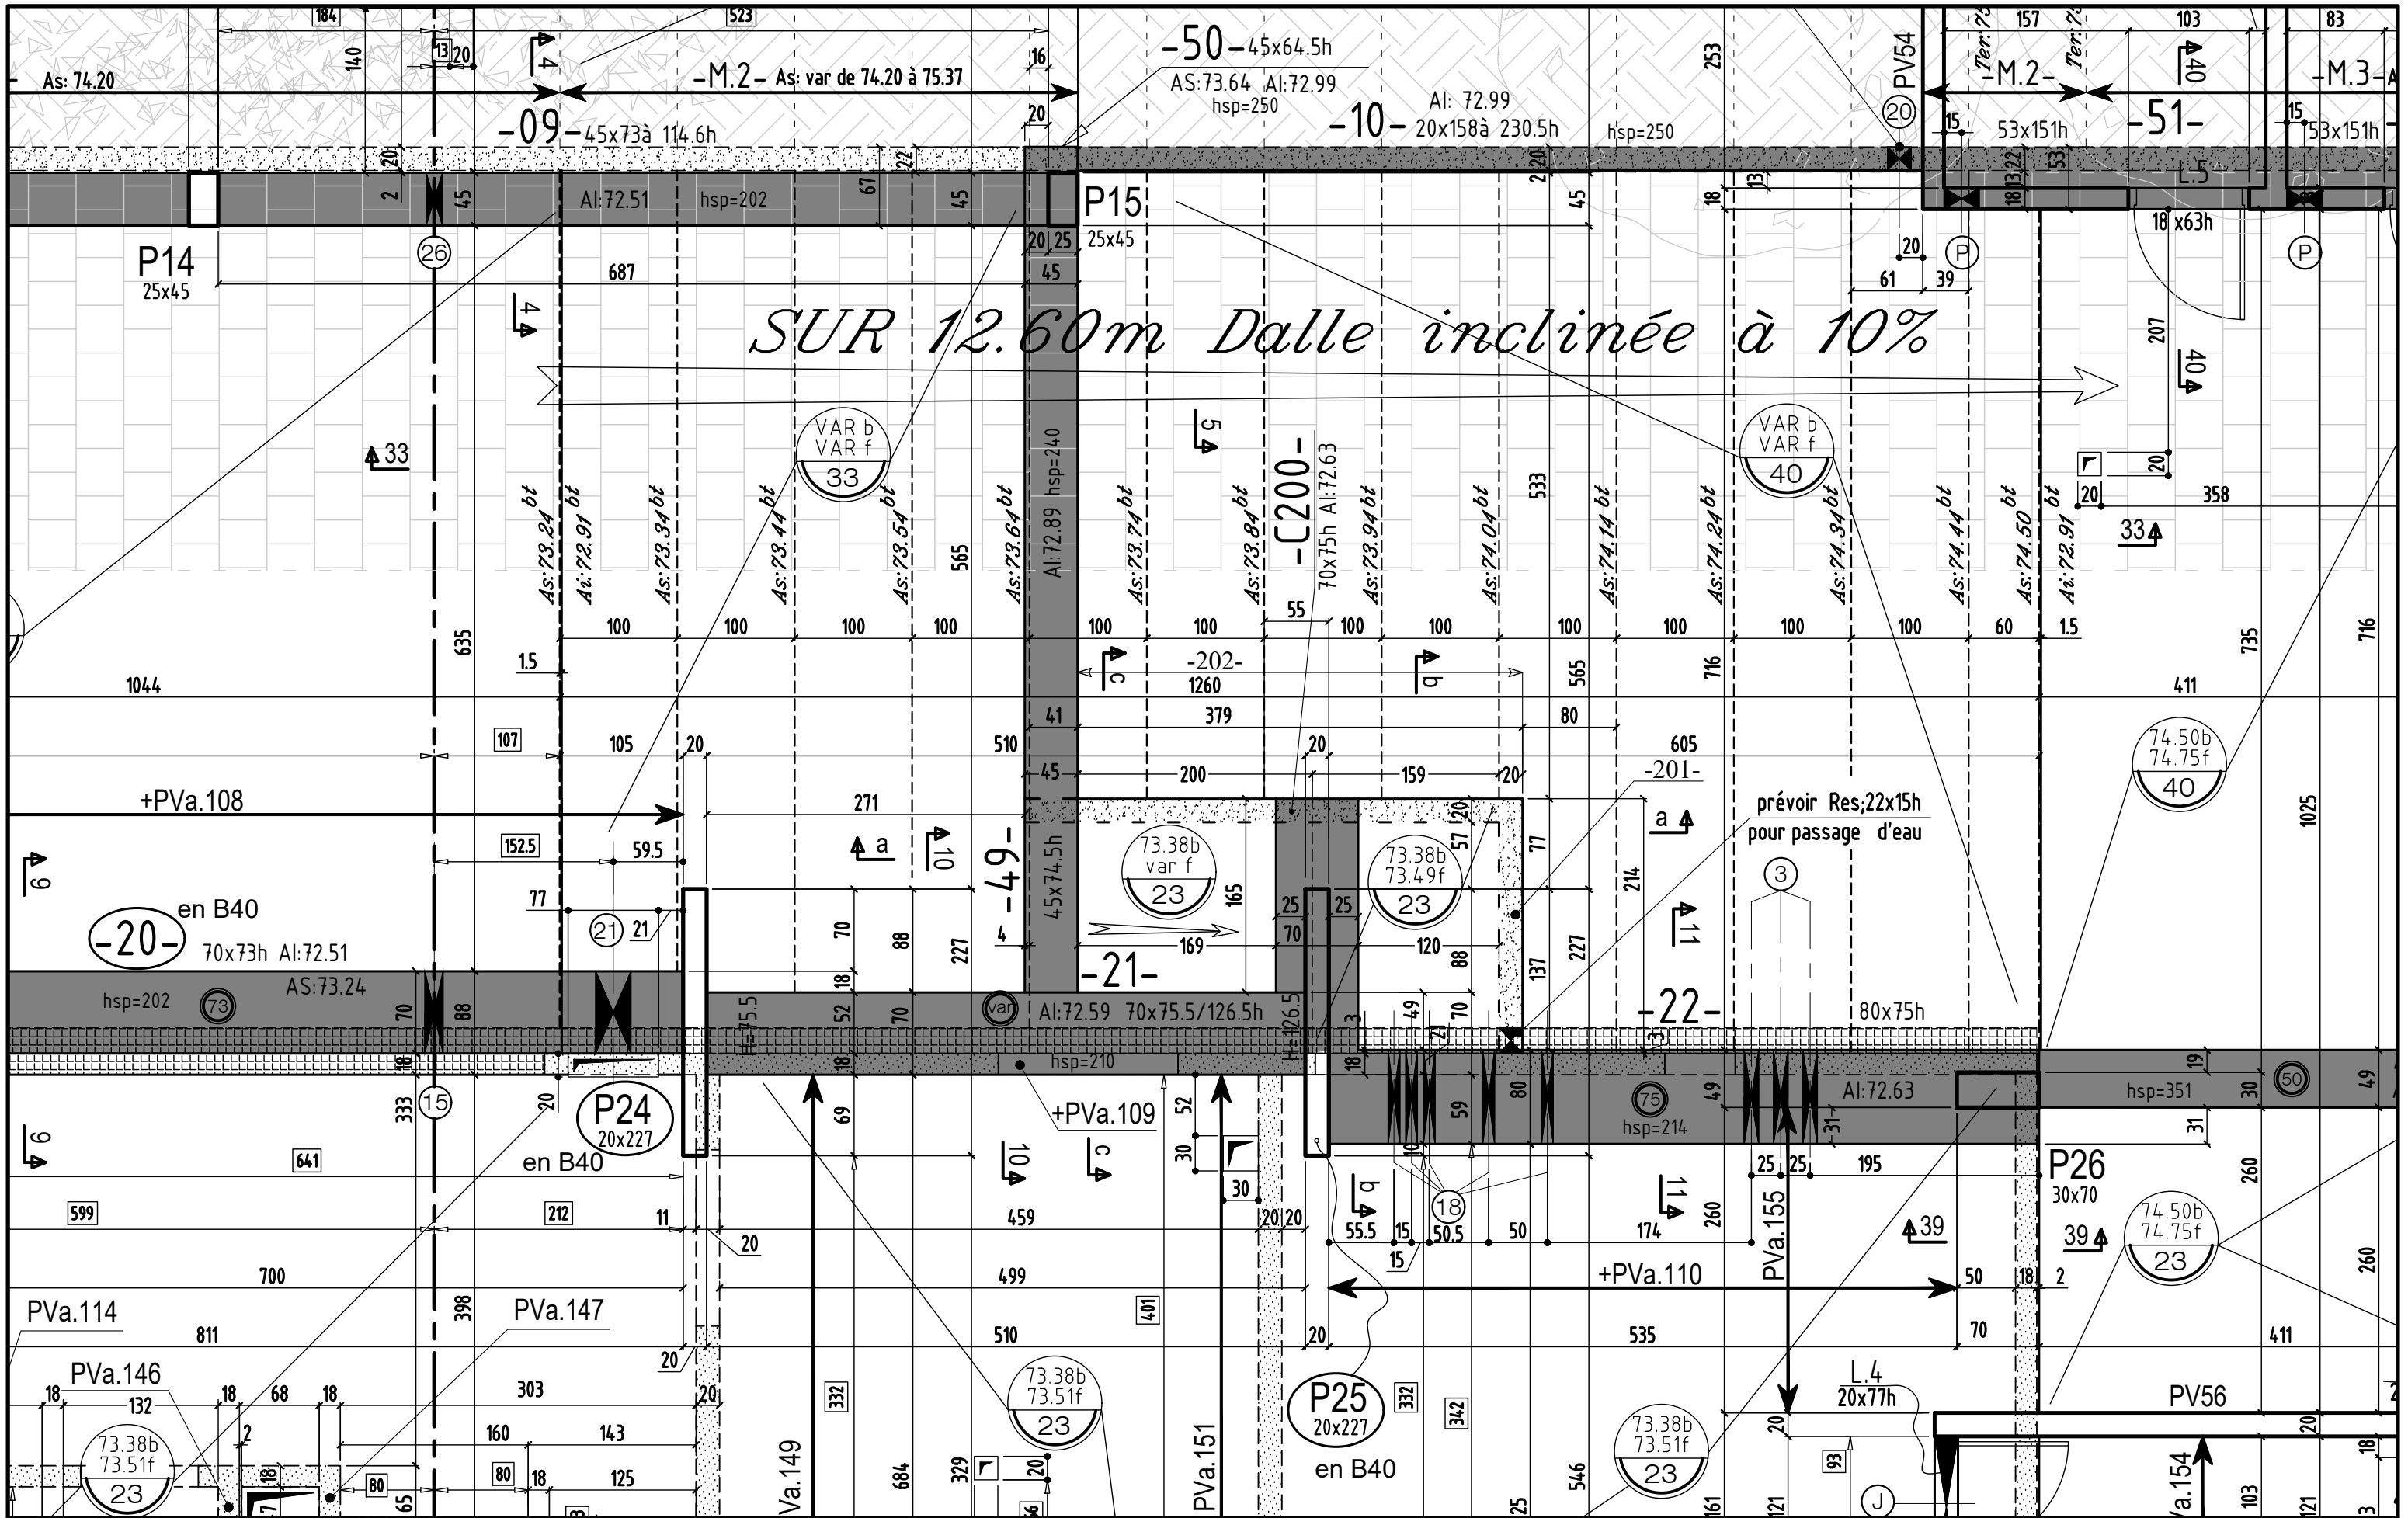

VUE EN PLAN (Vue de dessous) - COFFRAGE

0	MODIFICATIONS	A	AFFAIRE:271	Cahier C.200
		B	Ech:1/50	Page 1

COUPE a-a

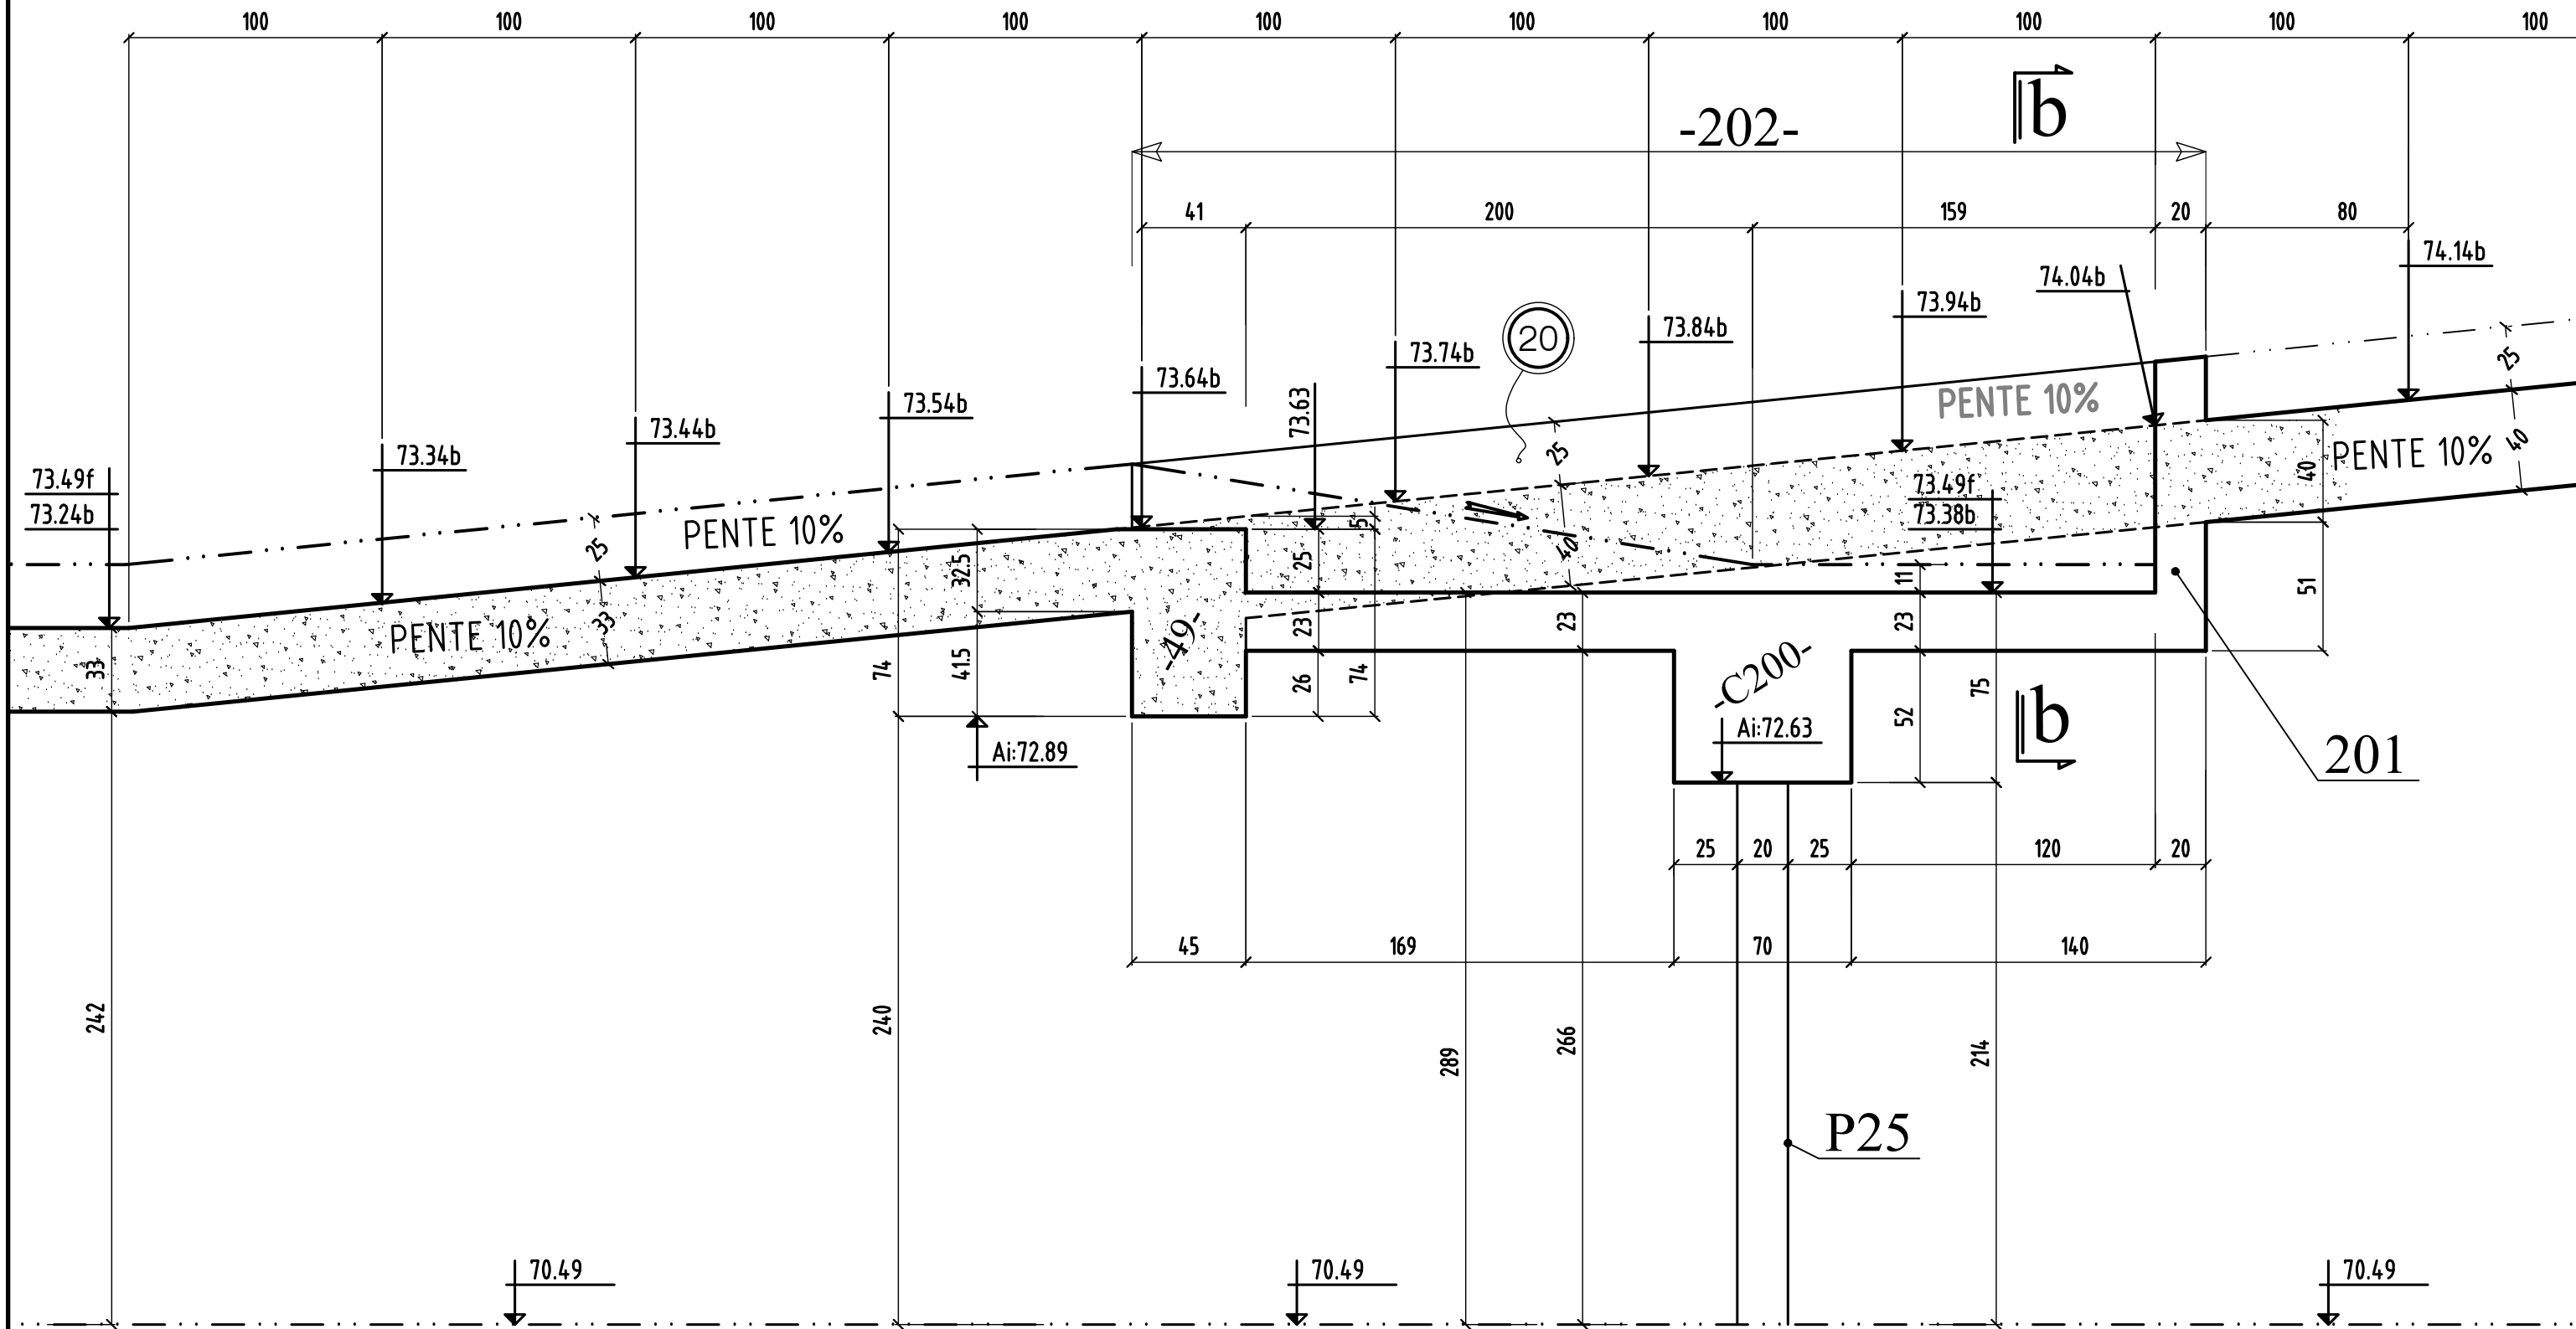

COUPES a-a

MODIFICATIONS

A
B


AFFAIRE:271

Ech:1/25

Cahier C.200

Page 2

COUPE b-b

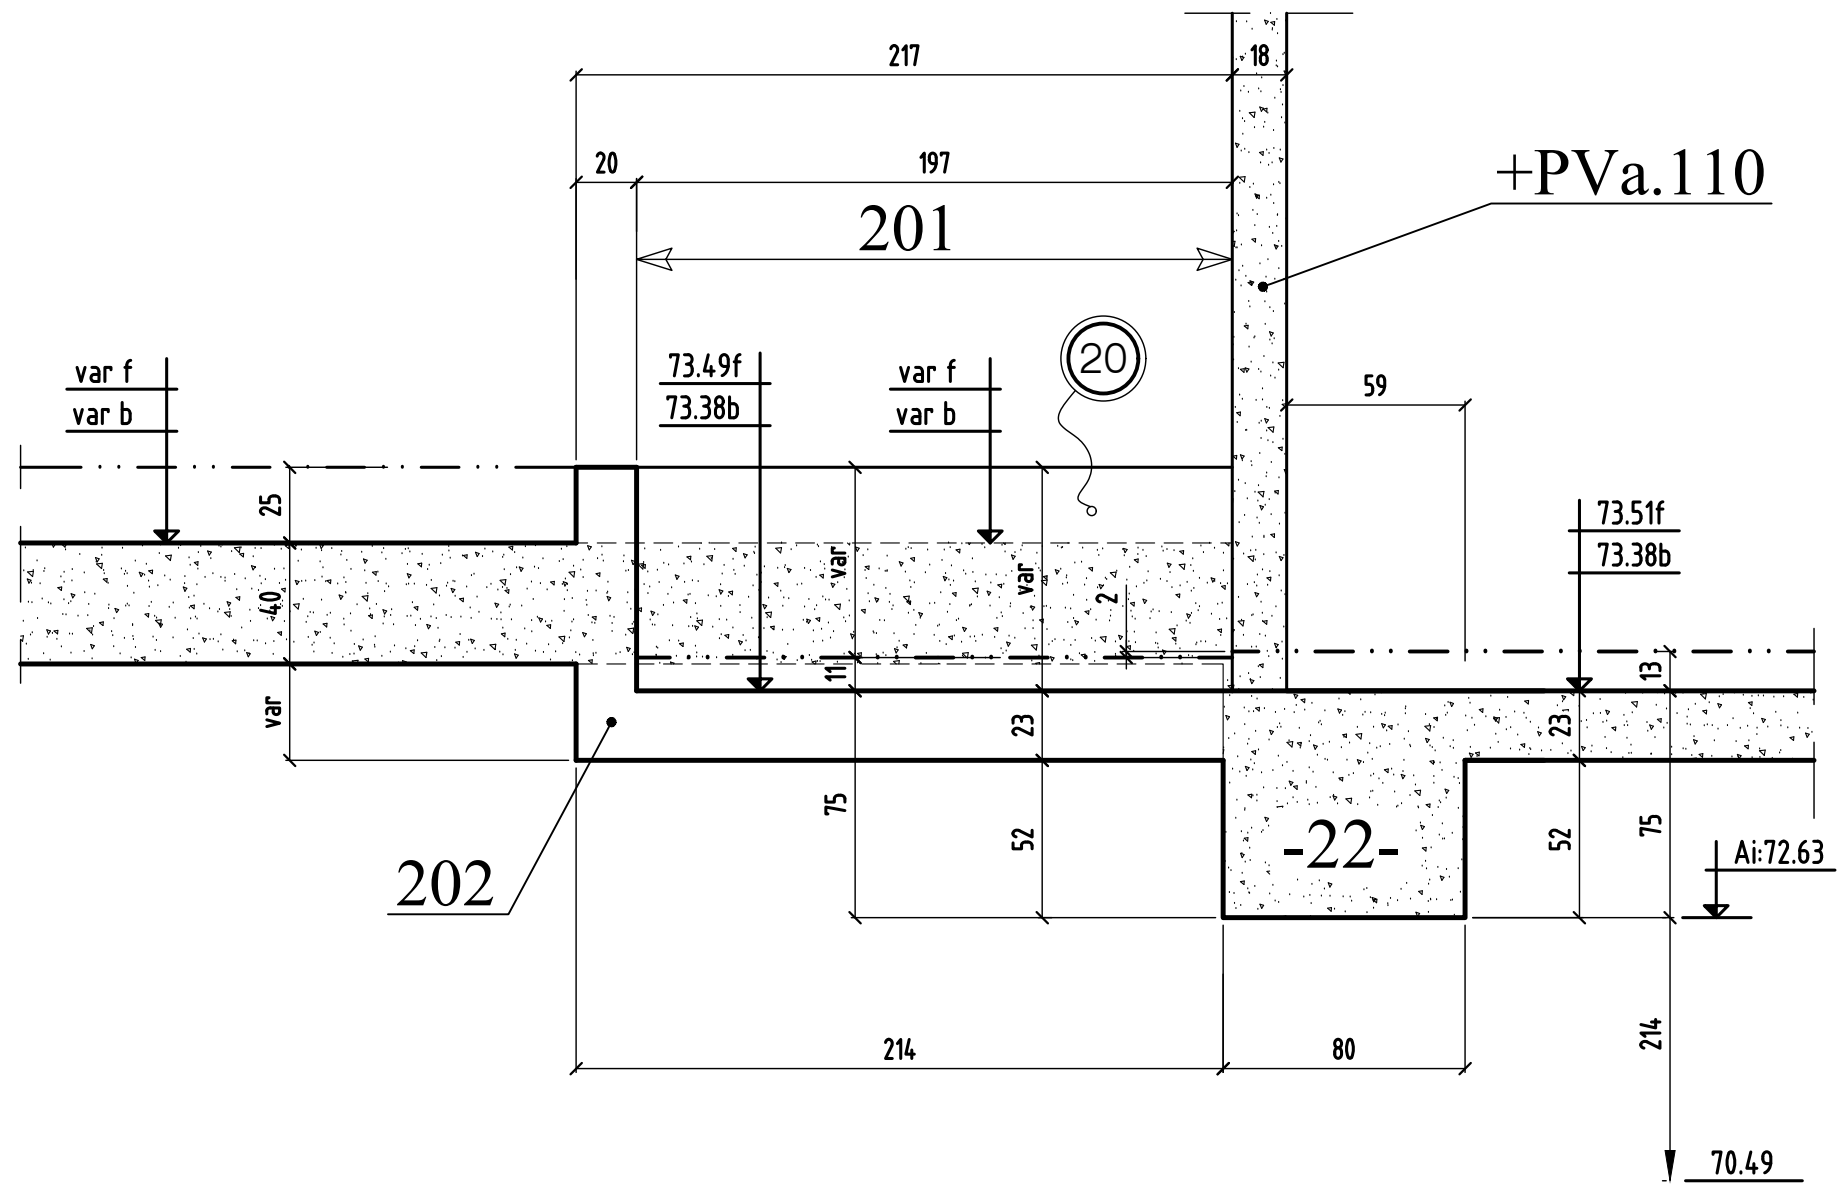

	MODIFICATIONS	A		AFFAIRE:271	Cahier C.200
0		B		Ech:1/25	Page 3

COUPE c-c

