



VOIR PLAN N° : C. 214 - Coupes et détails

<p>COUPE FEU : PLANCHERS : CF 2 heures STABLE AU FEU : VERTICAL : SF 2 heures</p>		<p>Éléments de structure</p> <p>Béton</p> <p>Béton Non Porteur</p> <p>Poteaux BA noyés</p> <p>Maçonnerie Pleine Porteuse</p> <p>Maçonnerie Creuse Porteuse</p> <p>Maçonnerie Pleine Non Porteuse</p> <p>Maçonnerie Creuse Non Porteuse</p> <p>Béton Préfabriqué</p> <p>Éléments BA porteurs vus par transparence</p> <p>Béton</p> <p>Mur et relevés vus par transparence</p> <p>Béton non porteur</p> <p>Béton non porteur</p> <p>Complexes et revêtements</p> <p>Limite de propriété</p> <p>Existant</p> <p>Isolation en sous face de plancher</p> <p>Isolation sur le plancher</p> <p>Représentation des voies contre terres</p>
<p>SURCHARGES:</p> <p>HABITATIONS: 150 DaNm²</p> <p>ESCALIERS: 250 DaNm²</p> <p>HALL D'ENTRÉE: 250 DaNm²</p> <p>CIRCULATIONS: 250 DaNm²</p> <p>TERRASSES ACCESS. PRIVATIVES: 150 DaNm²</p> <p>PARKING: 250 DaNm²</p> <p>LOCAUX COMMUNS: 250 DaNm²</p> <p>TERRASSES ACCESSIBLES: 300 DaNm²</p>		
<p>BETONS:</p> <p>Béton apparent: XC1 C25/30 Fc28 = 25 MPa</p> <p>Béton pour élévation: XC1 C25/30 Fc28 = 25 MPa</p> <p>Béton Voiles et éléments sous terre: XF1 C25/30 Fc28 = 25 MPa</p> <p>Gros béton: XF1 C16/20 Fc28 = 16 MPa</p> <p>sauf cas contraire voir vue en plan</p>		<p>Composés et revêtements</p> <p>Limite de propriété</p> <p>Existant</p> <p>Isolation en sous face de plancher</p> <p>Isolation sur le plancher</p> <p>Représentation des voies contre terres</p>
<p>Représentation des voies contre terres</p>		

CHOISY LE ROI 94600


CONSTRUCTION D'UN ENSEMBLE DE 185 LOGEMENTS SOCIAUX & commerces
bts: J & K & L & G
94600 CHOISY LE ROI
ILOT 2

<p>MAITRE D'OEUVRE</p> <p>CITE ARCHITECTURE</p> <p>11 RUE PLATERS 70000 FAYEN</p> <p>☎ 01.48.28.44.10 ☎ 01.48.28.44.18</p>	<p>MAITRE D'OUVRAGE</p> <p>BOUYGUES IMMOBILIER</p> <p>27, avenue des Mares du Parc 94300 Vincennes</p> <p>☎ 01.58.64.53.54 ☎ 01.58.64.53.03</p>
<p>BUREAU DE CONTROLE</p> <p>QUALICONSULT</p> <p>127/131 chemin des Gales 93035 CHATEL</p> <p>☎ 01.49.56.06.00 ☎ 01.48.71.85.81</p>	<p>ENTREPRISE G.O.</p> <p>M.T.R</p> <p>9, rue Saint-Casimir 77173 CHEVRY-COSSIGNY</p> <p>☎ 01.60.62.32.00 ☎ 01.60.62.32.01</p>

VUE EN PLAN PL HAUT SOUS SOL-2
COFFRAGE BT (G)

ind.	date	modifications
0	28-11-17	1 ère diffusion

<p>294 C.211</p> <p>20/11/17</p> <p>1/20</p>	<p>PLAN</p> <p>APP. PRO. EXE. TDE.</p>
--	--

 

VOIR PLAN N° : C. 214 - Coupes et détails

<p>COURBE FEU PLANCHERS : CF 2 heures STABLE AU FEU VERTICAL : SF 2 heures</p> <p>SURCHARGES: HABITATIONS: 150 DkN/m² ESCALIERS: 250 DkN/m² BALCONS: 250 DkN/m² CIRCULATIONS: 250 DkN/m² TERRASSES ACCES PRIVATIVES: 100 DkN/m² PARKING: 200 DkN/m² LOGGERS COMMUNS: 200 DkN/m² TERRASSES ACCESSIBLES: 300 DkN/m²</p> <p>BETONS: Béton apparent: XC1 C25/30 Fc28 = 25 MPa Béton pour élévation: XC1 C25/30 Fc28 = 25 MPa Béton voiles et éléments sous terre: XF1 C50/60 Fc28 = 25 MPa Gros béton: XF1 C16/20 Fc28 = 16 MPa</p> <p>Autres matériaux: Béton préfabriqué Béton précontraint Béton Mortier et revêtement vu par transparence Béton non porteur Béton porteur</p> <p>Composites et revêtements: Gros Béton, recharges Dalles sur plots Béton désactivé Découpes pour alésage</p> <p>Limites de propriété Extérieur Isolation en sous face de plancher Isolation sur le plancher Repérage des voiles contre terre</p> <p>Legend: + : Environ DAP : Dalle Alvéolaire Précontrainte Vp : Vierendeil S.L.C. : Soutien au Ciel Lg : Loggia Tr : Trumeau R : Râtelier C : Cheminée Ml : Meuble V : Vase Ch : Chauffage P : Poêle T : Tirant Lm : Linteau S : Serrure BN : Bande-noyale Lm : Linteau SF : Serrure Haute PV : Porte-voile</p>	<p>Éléments de structure: Béton Béton Non Porteur Poêleux BA noyé Magnésite Plâtre Porteur Magnésite Craie Porteur Magnésite Plâtre Non Porteur Magnésite Craie Non Porteur</p> <p>Composites et revêtements: Béton préfabriqué Béton précontraint Béton Mortier et revêtement vu par transparence Béton non porteur Béton porteur</p> <p>Composites et revêtements: Gros Béton, recharges Dalles sur plots Béton désactivé Découpes pour alésage</p>
---	---


CHOISY LE ROI 94600
CONSTRUCTION D'UN ENSEMBLE DE 185 LOGEMENTS SOCIAUX & commerces
 bts: J & K & L & G
 94600 CHOISY LE ROI
 ILOT 2

<p>MAITRE D'OEUVRE CITE ARCHITECTURE 11 RUE FLATTERS 92000 PARIS ☎ 01.48.28.44.10 ☎ 01.48.28.44.18</p> <p>BUREAU DE CONTROLE QUALICONSULT 127/131, boulevard des Bassines 92000 CRESSY 78190 - TRAPPES CEDEX ☎ 01.46.62.92.00 ☎ 01.46.71.85.81</p>	<p>MAITRE D'OUVRAGE BOUYGUES IMMOBILIER 27, avenue des Mers du Parc 92000 VANCLERCHE ☎ 01.58.84.20.54 ☎ 01.58.84.53.03</p> <p>ENTREPRISE G.O. M.T.R. 9, rue René Cassin 77170 CHÉRY-CHOSSEBOUVIN ☎ 01.60.62.32.00 ☎ 01.60.62.32.01</p>
---	--

VUE EN PLAN PL HAUT SOUS SOL-2
COFFRAGE BTs (L & K)

<p>0 28-11-17</p>	<p>modifications</p> <p>T ère diffusion</p>
-------------------	---

<p>PROJETER PLAN ART</p> <p>294 C.212</p> <p>H.B.F. 28/11/17 1/20</p>	<p>PSI</p> <p>PSI</p> <p>PSI</p>
---	----------------------------------

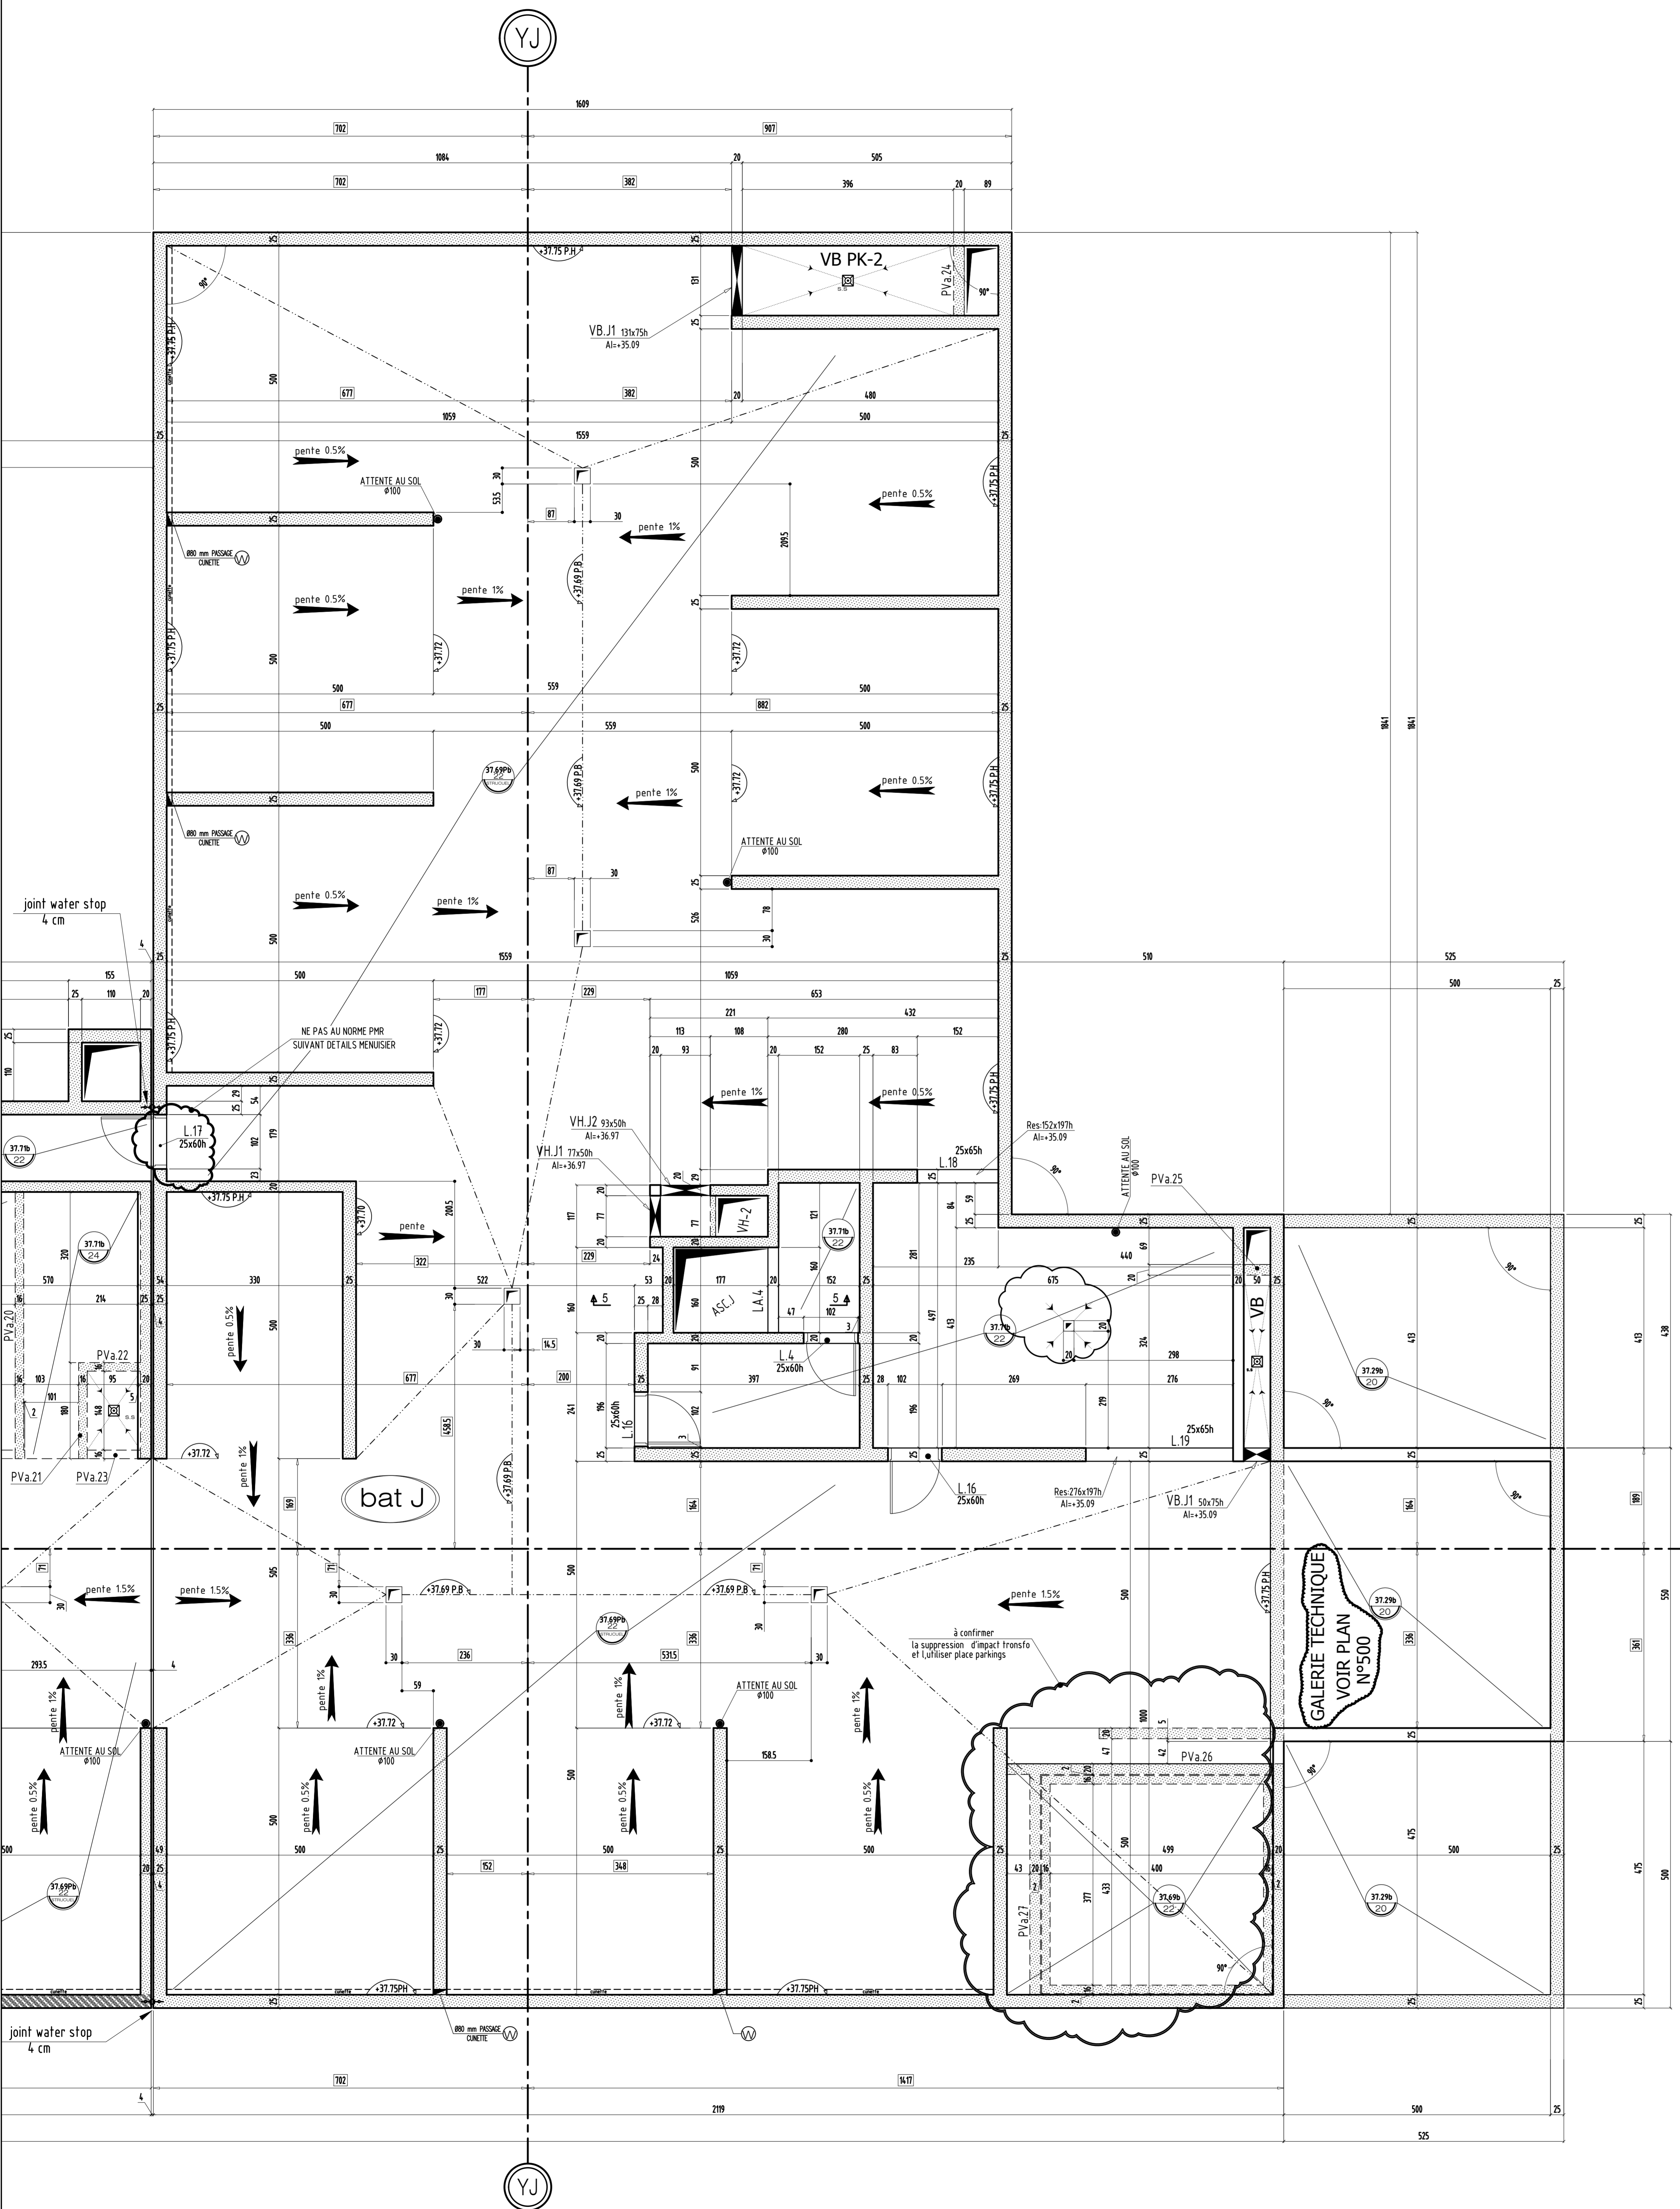

VOIR PLAN N° : C. 214 - Coupes et détails

<p>COUPE FEU : PLANCHERS : CF 2 heures STABLE AU FEU: VERTICAUX : SF 2 heures</p> <p>SURCHARGES: HABITATIONS: 150 DaNm² ESCALIERS: 250 DaNm² HALL D'ENTREE: 250 DaNm² CIRCULATIONS: 250 DaNm² TERRASSES ACCESS. PRIVATIVES: 150 DaNm² PARKING: 250 DaNm² LOCAUX COMMUNS: 250 DaNm² TERRASSES ACCESSIBLES: 150 DaNm²</p> <p>BETONS: Béton apparent : XC1 C25/30 Fc28 = 25 MPa Béton pour élévation : XC1 C25/30 Fc28 = 25 MPa Béton Voiles et éléments sous terre : XF1 C25/30 Fc28 = 25 MPa Gros Béton : XF1 C16/20 Fc28 = 16 MPa sauf cas contraire voir vue en plan</p> <p>Limite de propriété</p> <p>Existant</p> <p>Isolation en sous face de plancher</p> <p>Isolation sur le plancher</p> <p>Repérage des voiles contre terres</p>	<p>Éléments de structure :</p> <p>Béton</p> <p>Béton Non Porteur</p> <p>Poteaux BA noyés</p> <p>Maçonnerie Pleine Porteuse</p> <p>Maçonnerie Creuse Porteuse</p> <p>Maçonnerie Pleine Non Porteuse</p> <p>Maçonnerie Creuse Non Porteuse</p> <p>Béton Préfabriqué</p> <p>Éléments BA porteurs vus par transparence :</p> <p>Béton</p> <p>Murets et relevés vus par transparence :</p> <p>Béton non porteur</p> <p>Complexes et revêtements :</p> <p>Gros Béton, recharges</p> <p>Dalles sur plots</p> <p>Terre</p> <p>béton désactivé</p> <p>décaissés pour étanchéité</p> <p>1. : Environ DAP : Dalle Alvéolaire Précontrainte Var : Variable S.L.C. : Saut de la Cote Lg : Longrine Tr : Trumeau R : Raidisseur C : Chevêtre M : Massif V : Voile Ch : Challenge P : Poteau T : Trant L : Linteau S : Semelle BN : Bande-noyée Lib : Libage SF : Semelle filante PV : Poutre-voile</p>
---	---

CHOISY LE ROI 94600

CONSTRUCTION D'UN ENSEMBLE DE 185 LOGEMENTS SOCIAUX & commerces
bts: J & K & L & G
94600 CHOISY LE ROI
ILOT 2

<p>MAITRE D'OEUVRE CITE ARCHITECTURE 11 RUE FLATTERS 75005 PARIS ☎ 01.48.28.44.10 ☎ 01.48.28.44.18</p>	<p>MAITRE D'OUVRAGE BOUYGUES IMMOBILIER 27, avenue des Murs du Parc 94900 Vincennes ☎ 01.58.64.53.54 ☎ 01.58.64.53.03</p>
<p>BUREAU DE CONTROLE QUALICONSULT 127/131 chemin des Bassins 93035 CRETEIL ☎ 01.49.56.06.00 ☎ 01.48.71.85.81</p>	<p>ENTREPRISE G.O. M.T.R 9, rue René Cassin 77173 CHEVRY-COSSIGNY ☎ 01.60.62.32.00 ☎ 01.60.62.32.01</p>

VUE EN PLAN PL HAUT SOUS SOL-2
COFFRAGE BT (J)

IND.	DATE	MODIFICATIONS
0	28-11-17	1 ère diffusion.

DOSSIER		PLAN		APD
294		C.213		IND
				PRO
				EXE
				DOE
H.B.B.		28/11/17		1/50

CHOISY LE ROI

94600


**CONSTRUCTION D'UN ENSEMBLE
DE 185 LOGEMENTS SOCIAUX & commerces
bts: J & K & L & G**

94600 CHOISY LE ROI

ILOT 2

MAITRE D' OEUVRE	MAITRE D'OUVRAGE
<p>CITE ARCHITECTURE 11 RUE FLATTERS 75005 PARIS ☎: 01.48.28.44.10 ☎: 01.48.28.44.18</p>	<p>BOUYGUES IMMOBILIER 27, avenue des Murs du Parc 94300 Vincennes ☎: 01.58.64.53.54 ☎: 01.58.64.53.03</p>
BUREAU DE CONTROLE	ENTREPRISE G.O.
<p>QUALICONSULT 127/121 chemin des Bassins 93035 CRETEIL 78190 - TRAPPES CEDEX ☎: 01.49.56.06.00 ☎: 01.48.71.85.81</p>	<p>M.T.R 9, rue René Cassin 77173 CHEVRY-COSSIGNY ☎: 01.60.62.32.00 ☎: 01.60.62.32.01</p>


**COFFRAGE - COUPES & DETAILS
PH SSL-2 ZONE BT (G), (L), (K) & (J)**

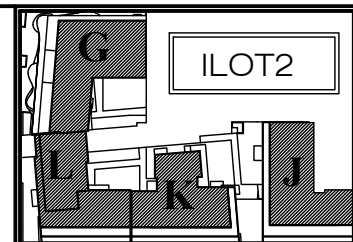


ind.	date	modifications
0	28-11-17	1 ère diffusion.

	DOSSIER		PLAN		APD	
	294		C.214		IND.	
					EXE	
	Ingenieur		Projeteur		Date	Echelle
			<i>H.B.E</i>		<i>28/11/17</i>	<i>1/25</i>

Coupe 1-1 à confirmer modif

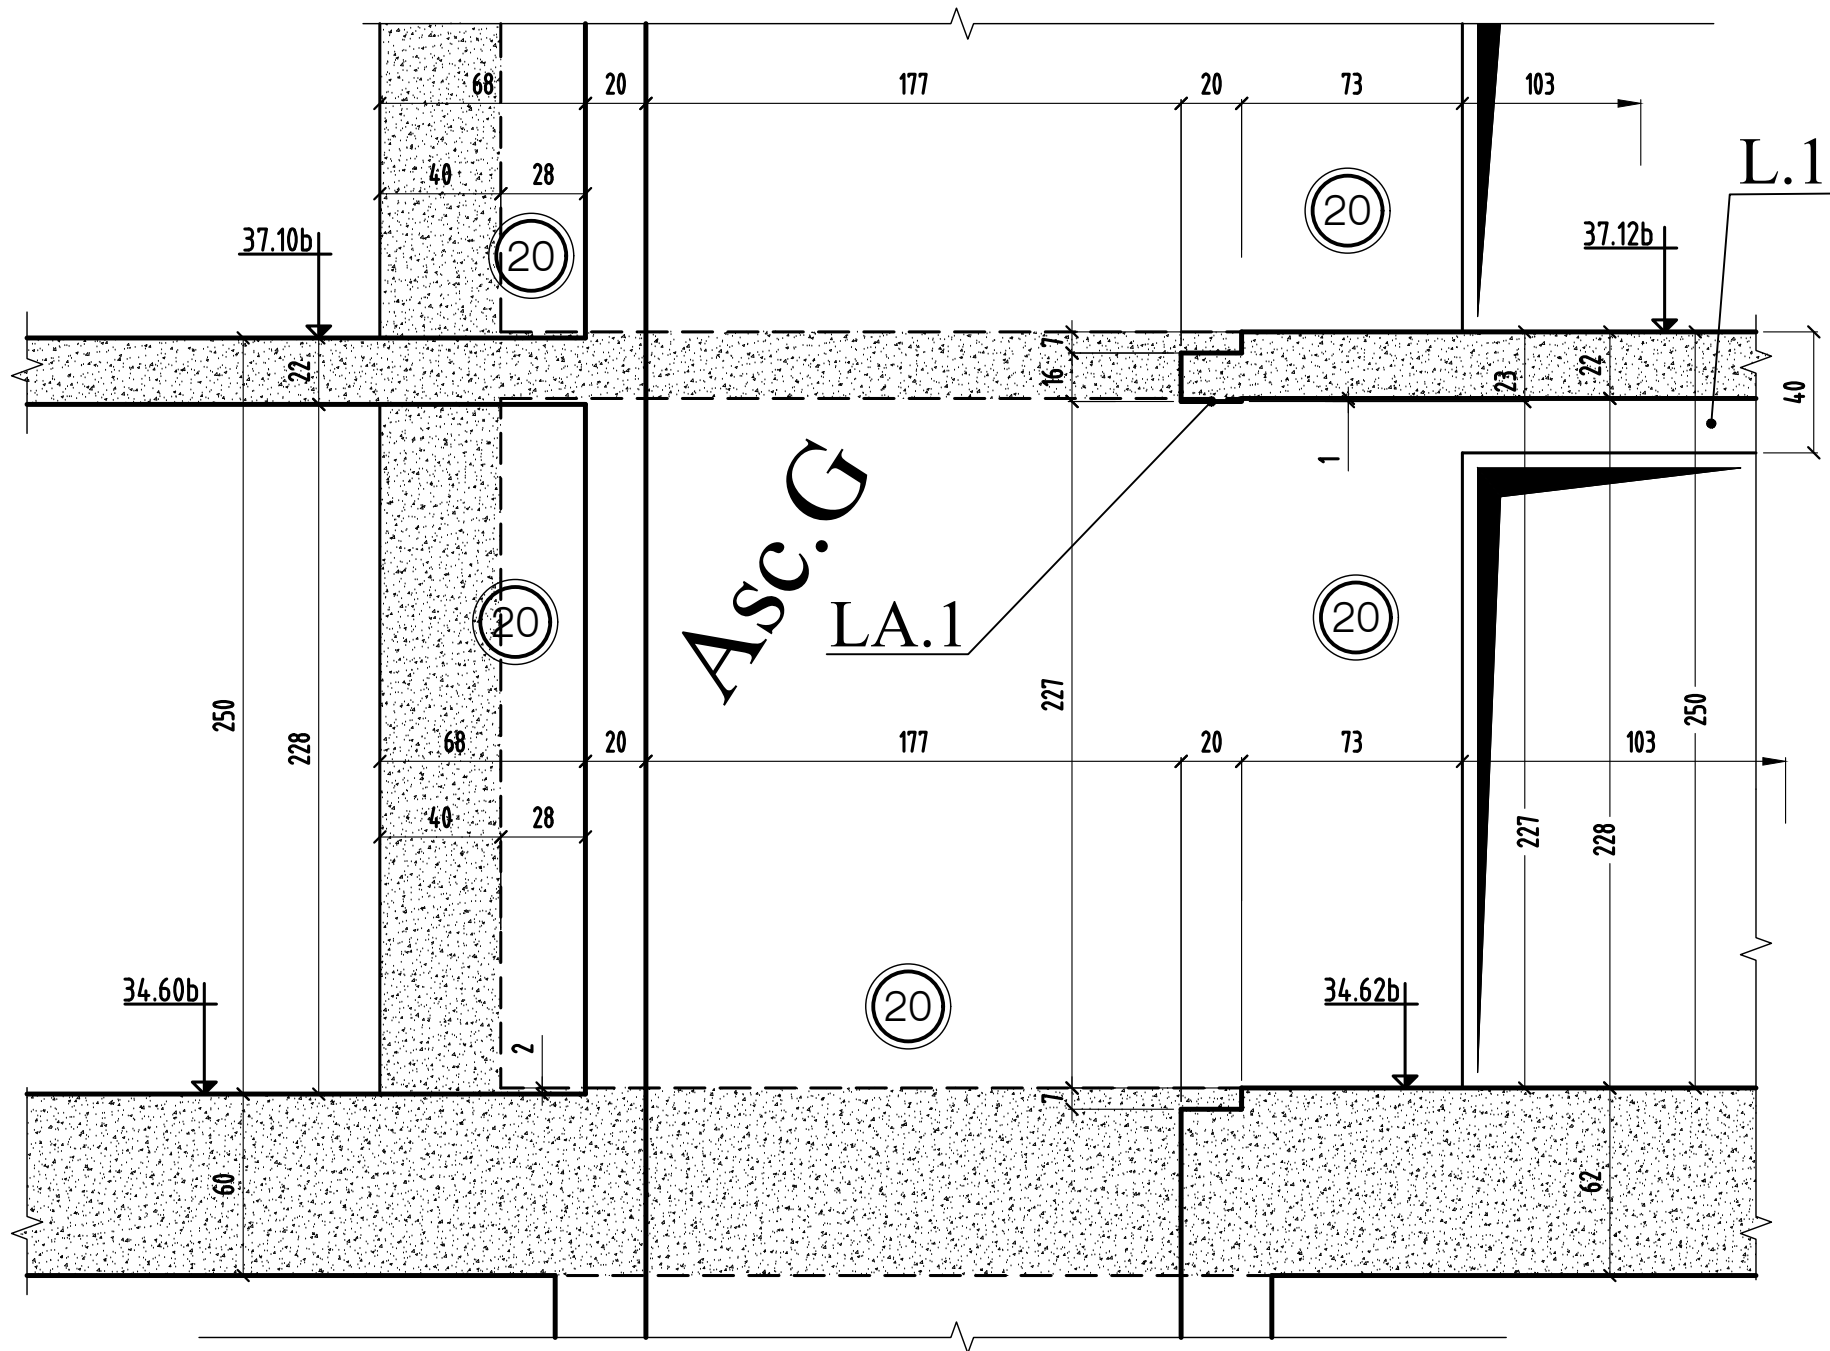


Coupe 2-2

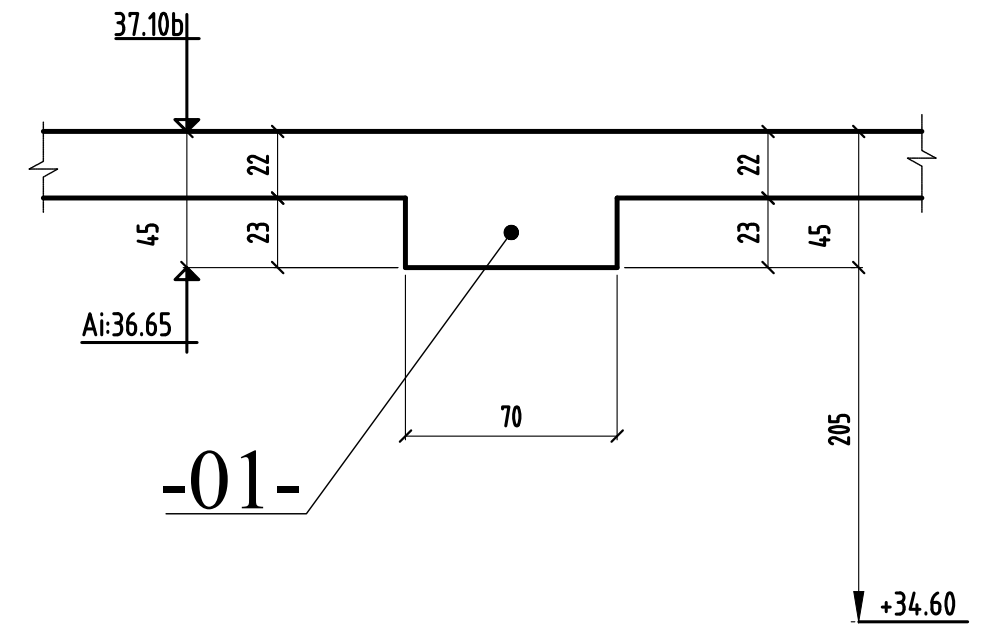


MODIFICATIONS	A		AFFAIRE:294	Cahier C.214
0	B		Ech:1/25	Page 01

Coupe 3-3 à confirmer modif

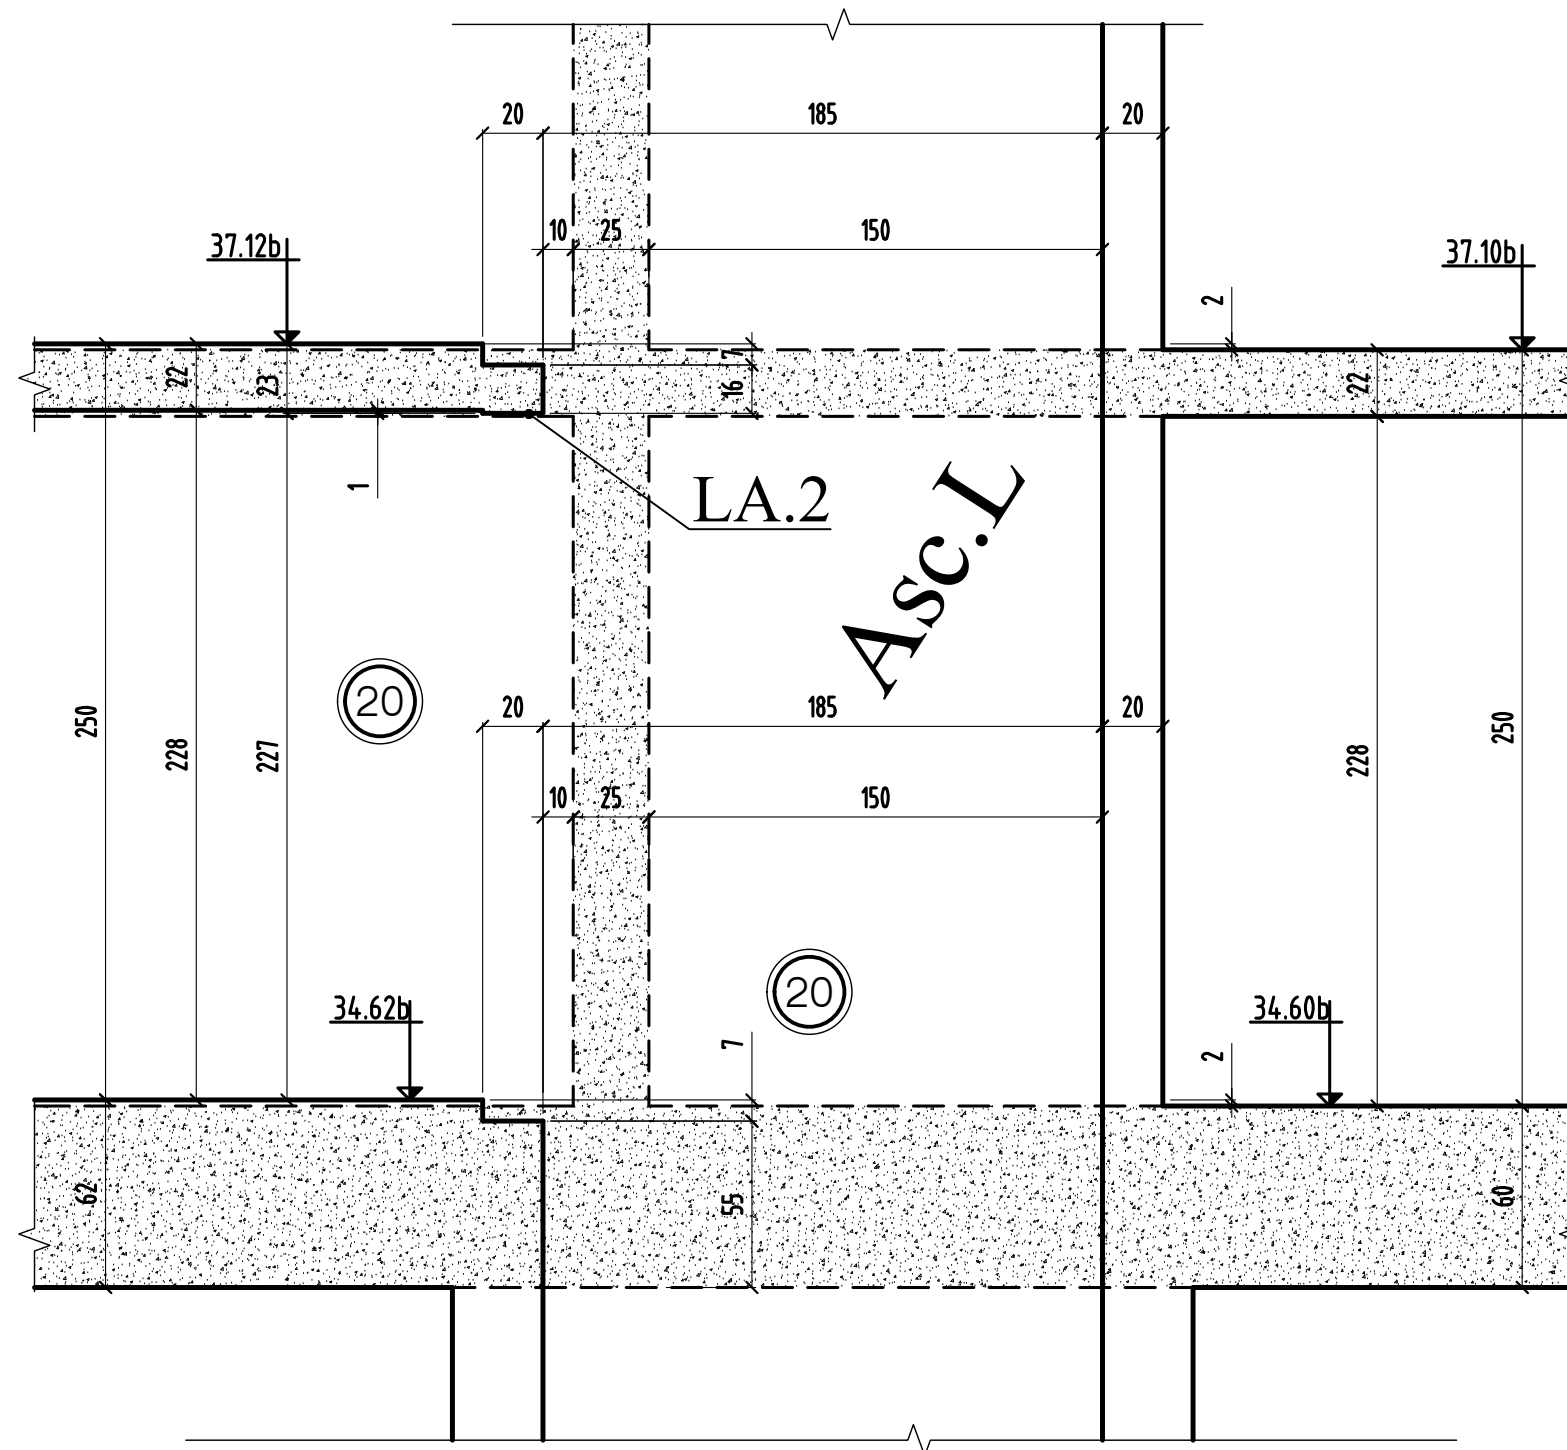


MODIFICATIONS	
0	A
	B

Coupe 4-4 à confirmer modif

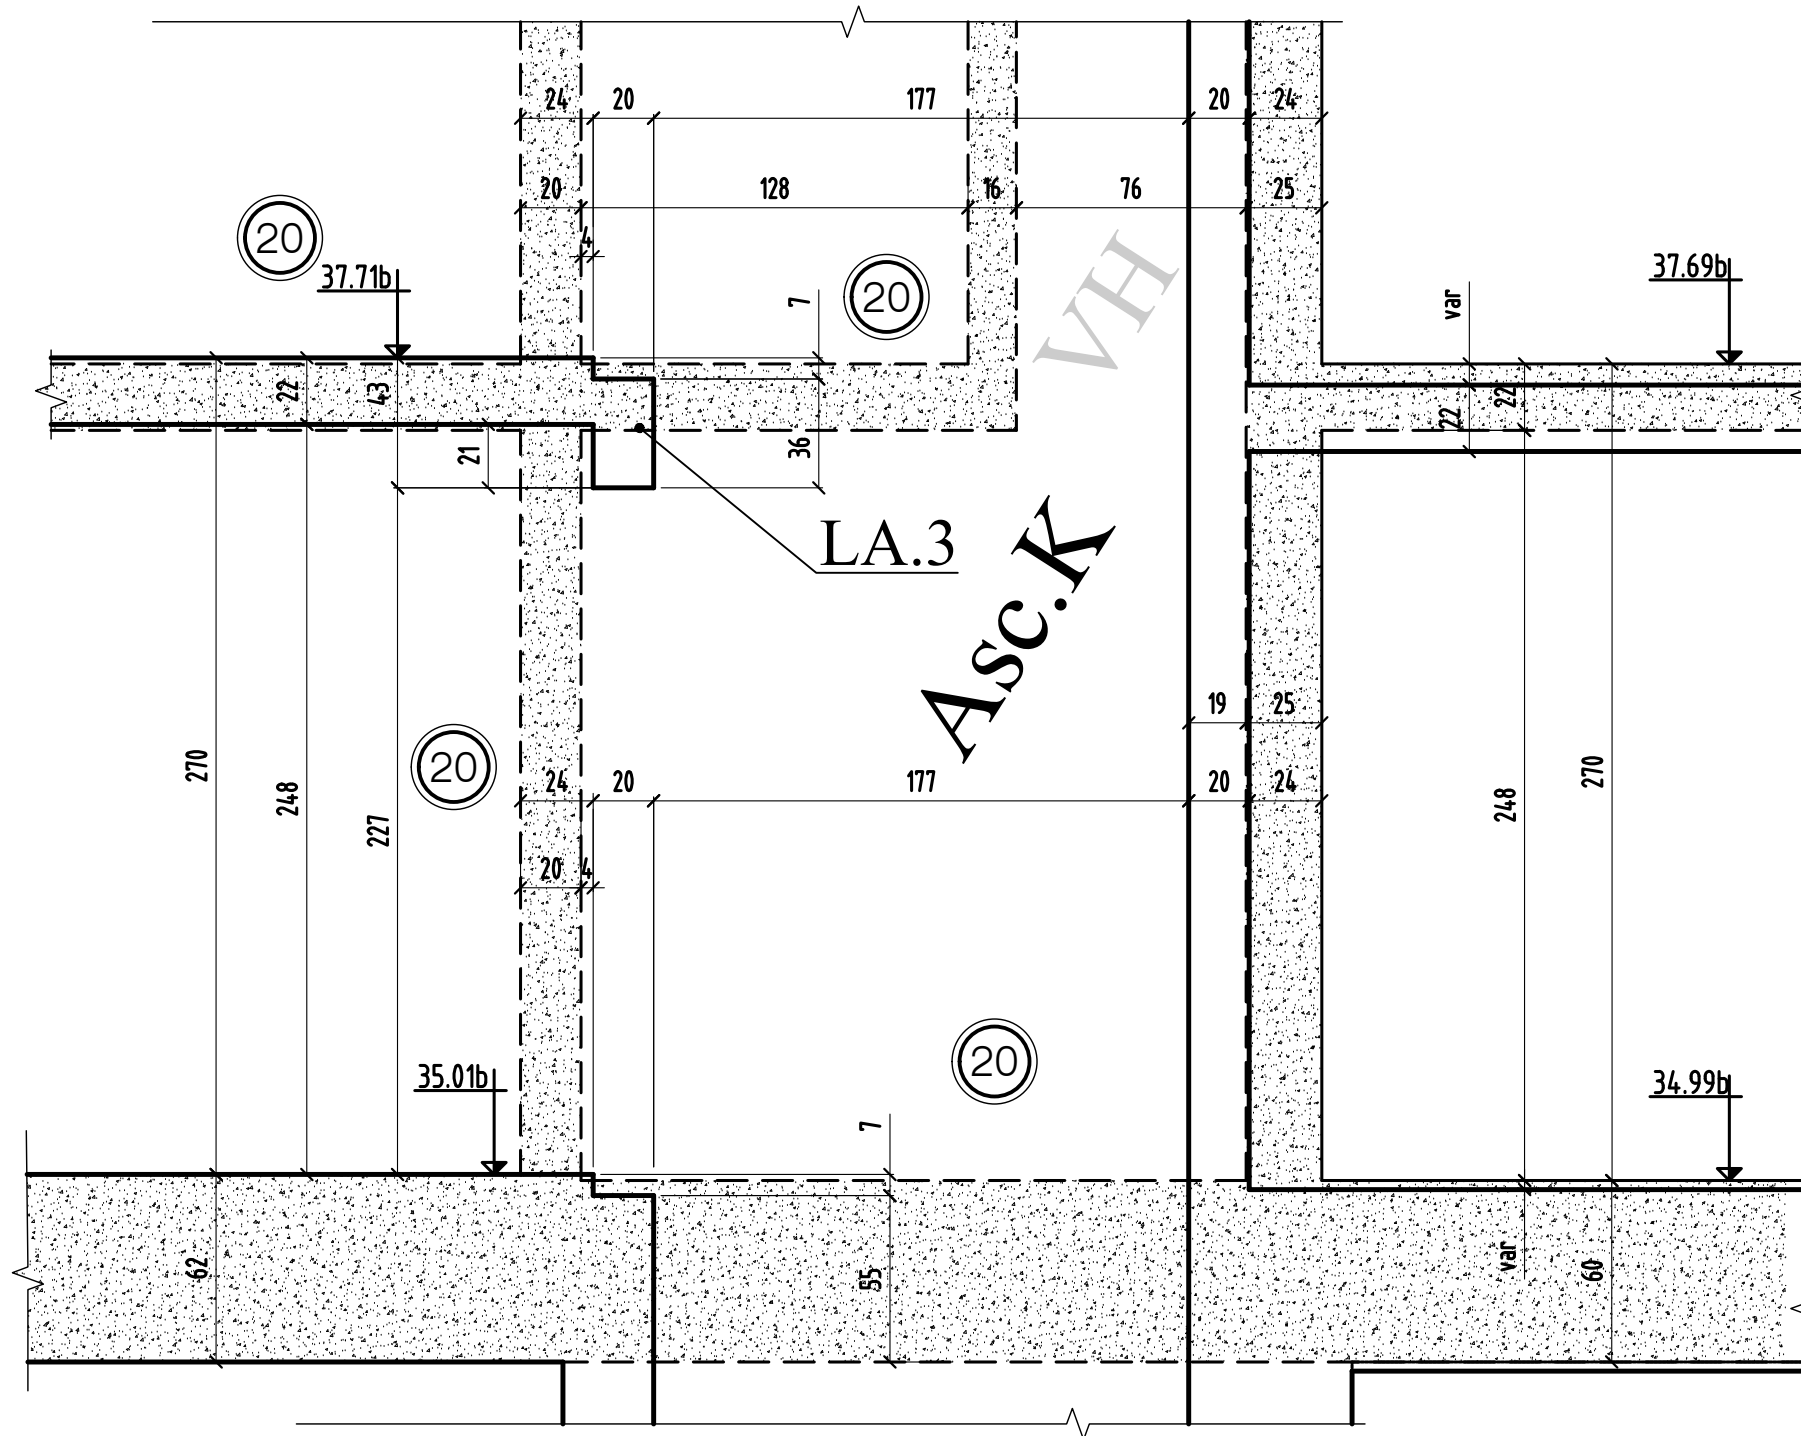


MODIFICATIONS	
0	A
	B

Coupe 5-5 à confirmer modif

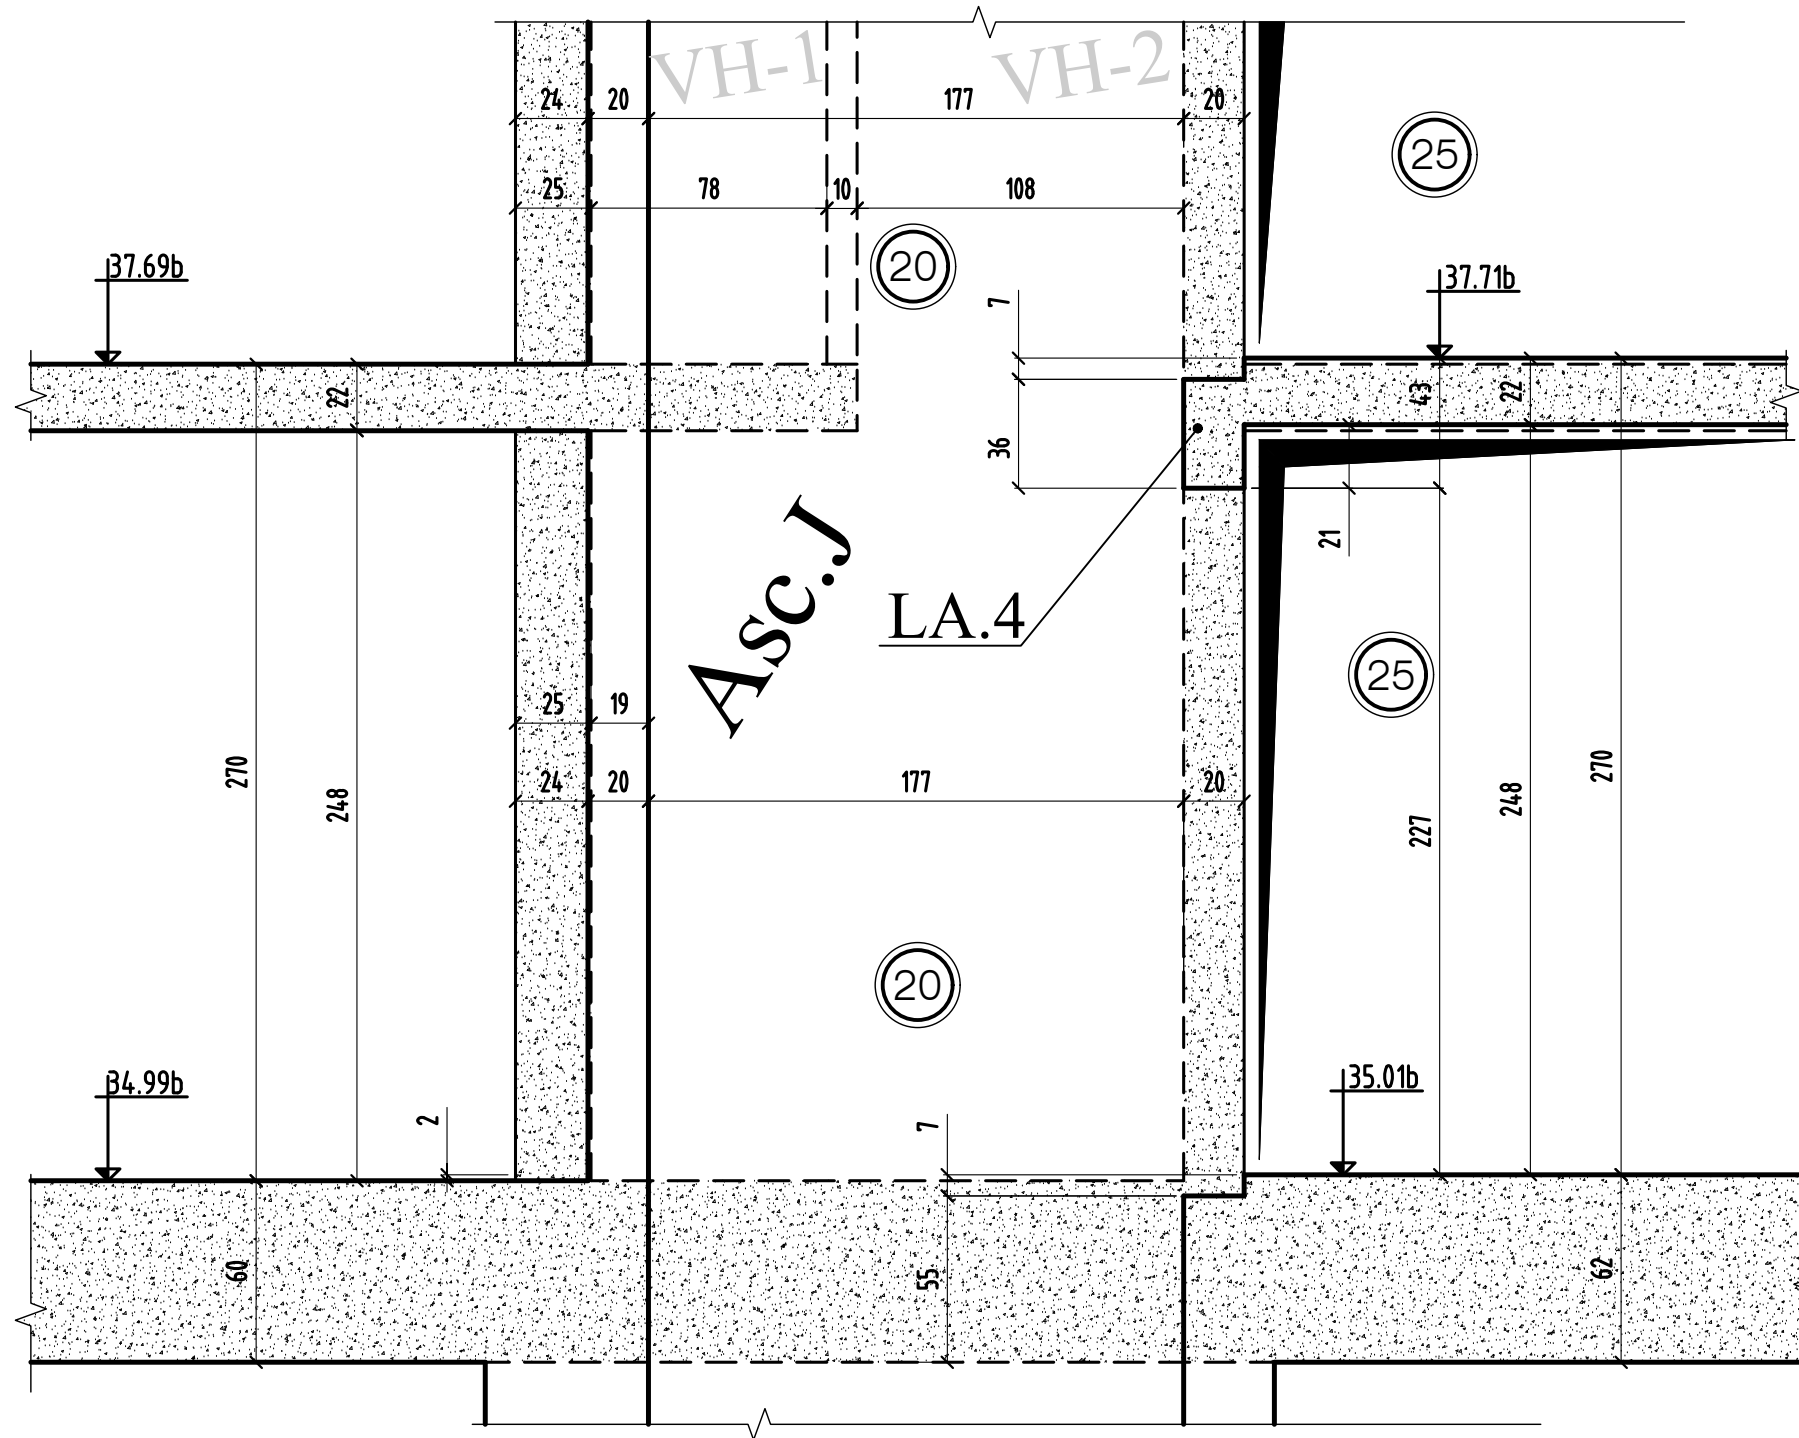

MODIFICATIONS	
0	A
	B

Coupe 6-6

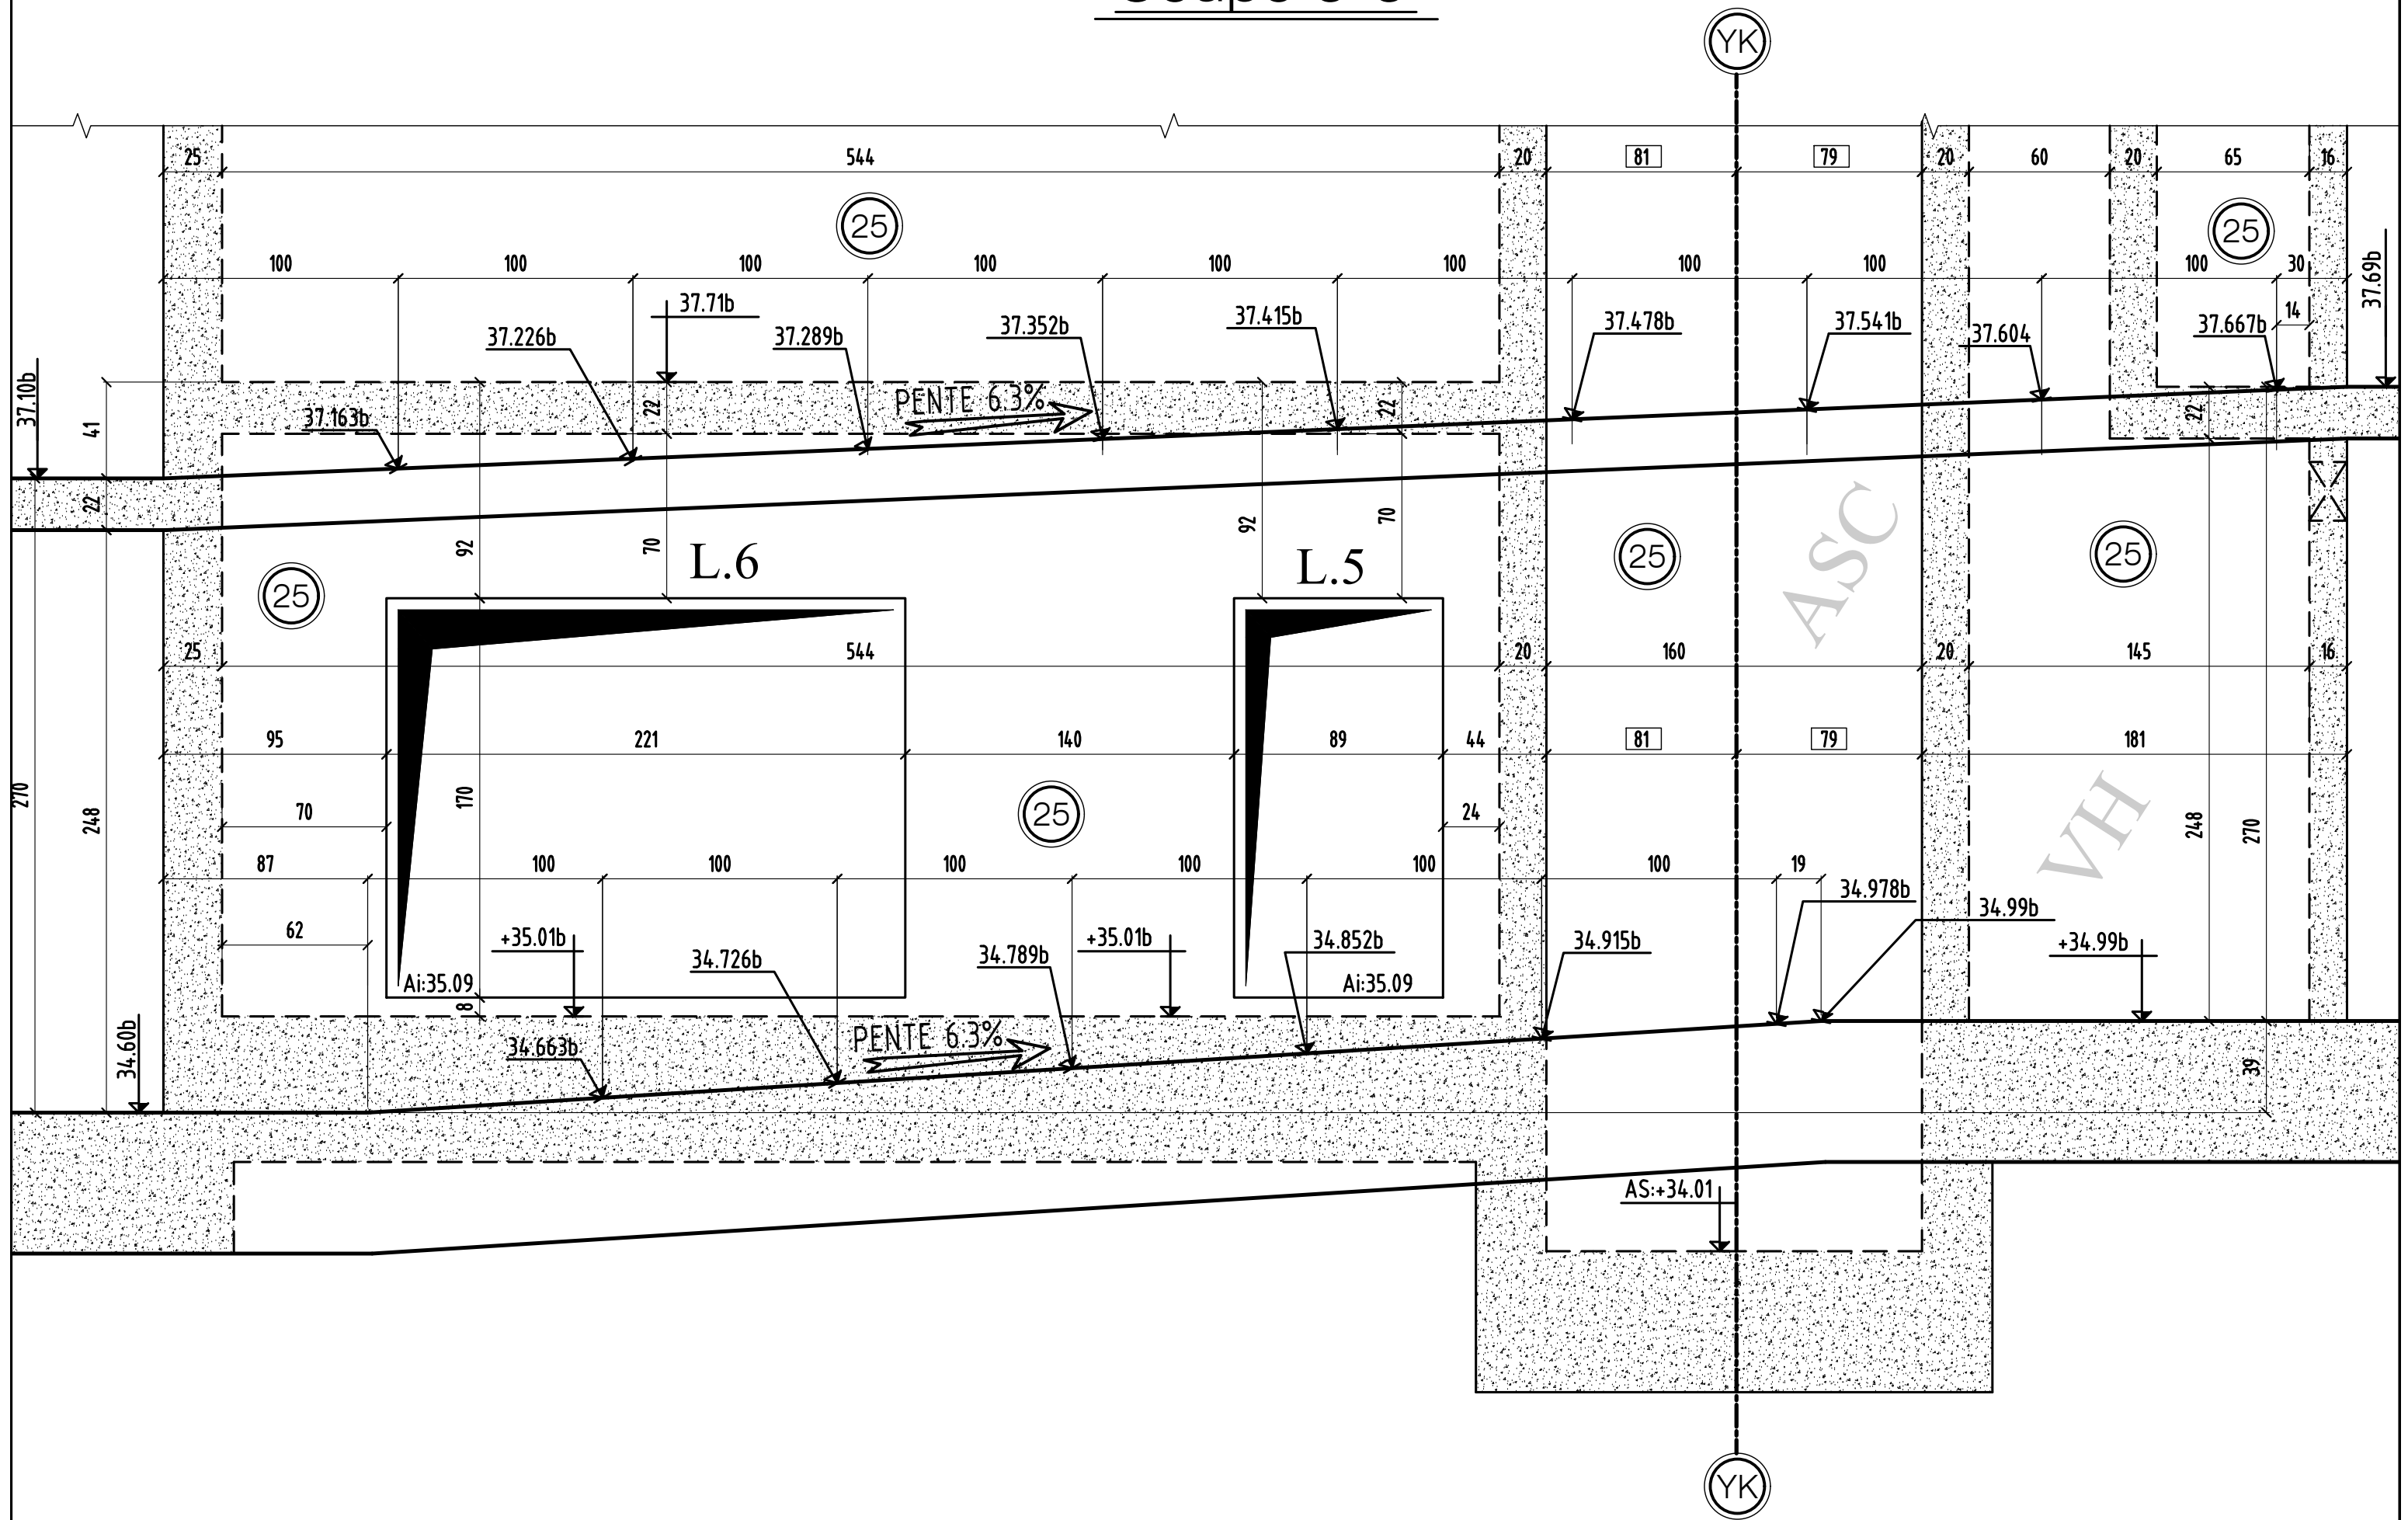

Coupe 6-6

MODIFICATIONS

A

AFFAIRE:294

Cahier C.214

0

B

Ech:1/25

Page 05