



VOIR PLANN N° : C.226 - Coupes et détails

COUPE FEU: PANCHERS - CF 2 heures	
STABLE AU FEU: VERTICAUX - SF 2 heures	
SURCHARGES:	150 DIN/m ²
ESCALIERS:	250 DIN/m ²
HALL D'ENTREE:	250 DIN/m ²
TOILETTES:	250 DIN/m ²
TERRASSES ACCESS. PRIVATIVES:	150 DIN/m ²
LOUVRIS COMMUNS:	250 DIN/m ²
TERRASSES ACCESSIBLES:	350 DIN/m ²
BETONS:	
Béton supérieur:	XO1 C25/30
Béton pour élévation:	FC28 = 25 Mpa
Béton voiles et éléments sous terre:	XO1 C25/30
Béton pour les murs de refend:	FC28 = 15 Mpa
Béton pour les fondations:	XO1 C18/20
Éléments de structure:	
Béton	h ₀
Béton non porteur	h ₀
Profilés BA voyés	h ₀
Maçonnerie Pleine Porosité	h ₀
Maçonnerie Pleine Porosité	h ₀
Maçonnerie Pleine Non Porosité	h ₀
Maçonnerie Pleine Non Porosité	h ₀
Béton Précontraint	h ₀
Éléments BA adhésifs sur parois masonry:	h ₀
Béton	h ₀
Murs et poteaux sur parois masonry:	h ₀
Béton non porteur	h ₀
Composites et revêtements:	
Grès Béton, revêtements	h ₀
Dalles sur poutres	h ₀
Terre	h ₀
Béton déposé	h ₀
déchets pour déchets	h ₀
Autres:	
E.: Emboîtement	DAP: Dalle Alvéolaire Plancher
V.: Vitrerie	S.L.C.: Solaire à Ciel
Lg.: Longrine	T.R.: Tiroir
Cr.: Châssis	P.: Poutre
L.: Linteau	S.: Semelle
Lib.: Litige	SF.: Semelle filante
	RE: Radeleur
	T.: Tiroir
	BR: Bande-voile
	PV: Poutre-voile

CHOISY LE ROI 94600

CONSTRUCTION D'UN ENSEMBLE DE 185 LOGEMENTS SOCIAUX & commerces

bts: J & K & L & G

94600 CHOISY LE ROI

LOT 2

MAITRE D'OEUVRE
CITE ARCHITECTURE
11 RUE PLATON
75006 PARIS
☎ 01.48.28.44.10 ☎ 01.48.28.44.18

MAITRE D'OUVRE
BOUYGUES IMMOBILIER
94900 Vincennes
☎ 01.48.64.63.64 ☎ 01.58.64.63.03

QUALICOONSULT
Zoo de Bois de Boulogne
127/131 chemin des Basses
☎ 01.48.28.44.10 ☎ 01.48.28.44.18

M.T.R.
9, rue René Cassin
77173 CHEVRY-COSSIGNY
☎ 01.60.82.32.00 ☎ 01.60.82.32.01

VUE EN PLAN (Vue de dessous) - COFFRAGE PH 2 ETAGE bâtiment K

ÉLÉ	DATE	ÉLÉMENTS
0	19-02-18	1 ère diffusion
A	16-05-18	MISE A JOUR SUIVANT DÉTAILS MÉNUSIER

DOSSIER 294 C.225

19/02/18

1/20

CHOISY LE ROI

94600

CONSTRUCTION D'UN ENSEMBLE DE 185 LOGEMENTS SOCIAUX & commerces


bts: J & K & L & G

94600 CHOISY LE ROI

ILOT 2

MAITRE D' OEUVRE	MAITRE D'OUVRAGE
CITE ARCHITECTURE 11 RUE FLATTERS 75005 PARIS ☎: 01.48.28.44.10 ☎: 01.48.28.44.18	BOUYGUES IMMOBILIER 27, avenue des Murs du Parc 94300 Vincennes ☎: 01.58.64.53.54 ☎: 01.58.64.53.03
BUREAU DE CONTROLE QUALICONSULT Zone Europarc 127/131 chemin des Bassins 94035 CRETEIL ☎: 01.49.56.06.00 ☎:	ENTREPRISE G.O. M.T.R 9, rue René Cassin 77173 CHEVRY-COSSIGNY ☎: 01.60.62.32.00 ☎: 01.60.62.32.01

PL HAUT 2^{eme} étage Bâtiment (K)
 COUPES (coffrage)

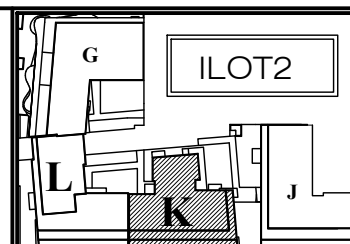


ind.	date	modifications
0	28-11-17	1 ère diffusion.
A	16-05-18	MISE A JOUR SUIVANT DETAILS MENUISIER

DOSSIER		PLAN		APD
294		C.226		IND.
				EXE
				DOE
Ingenieur	Projeteur	Date	Echelle	
	H.B.E	28/11/17	1/25	



COUPE 1-1

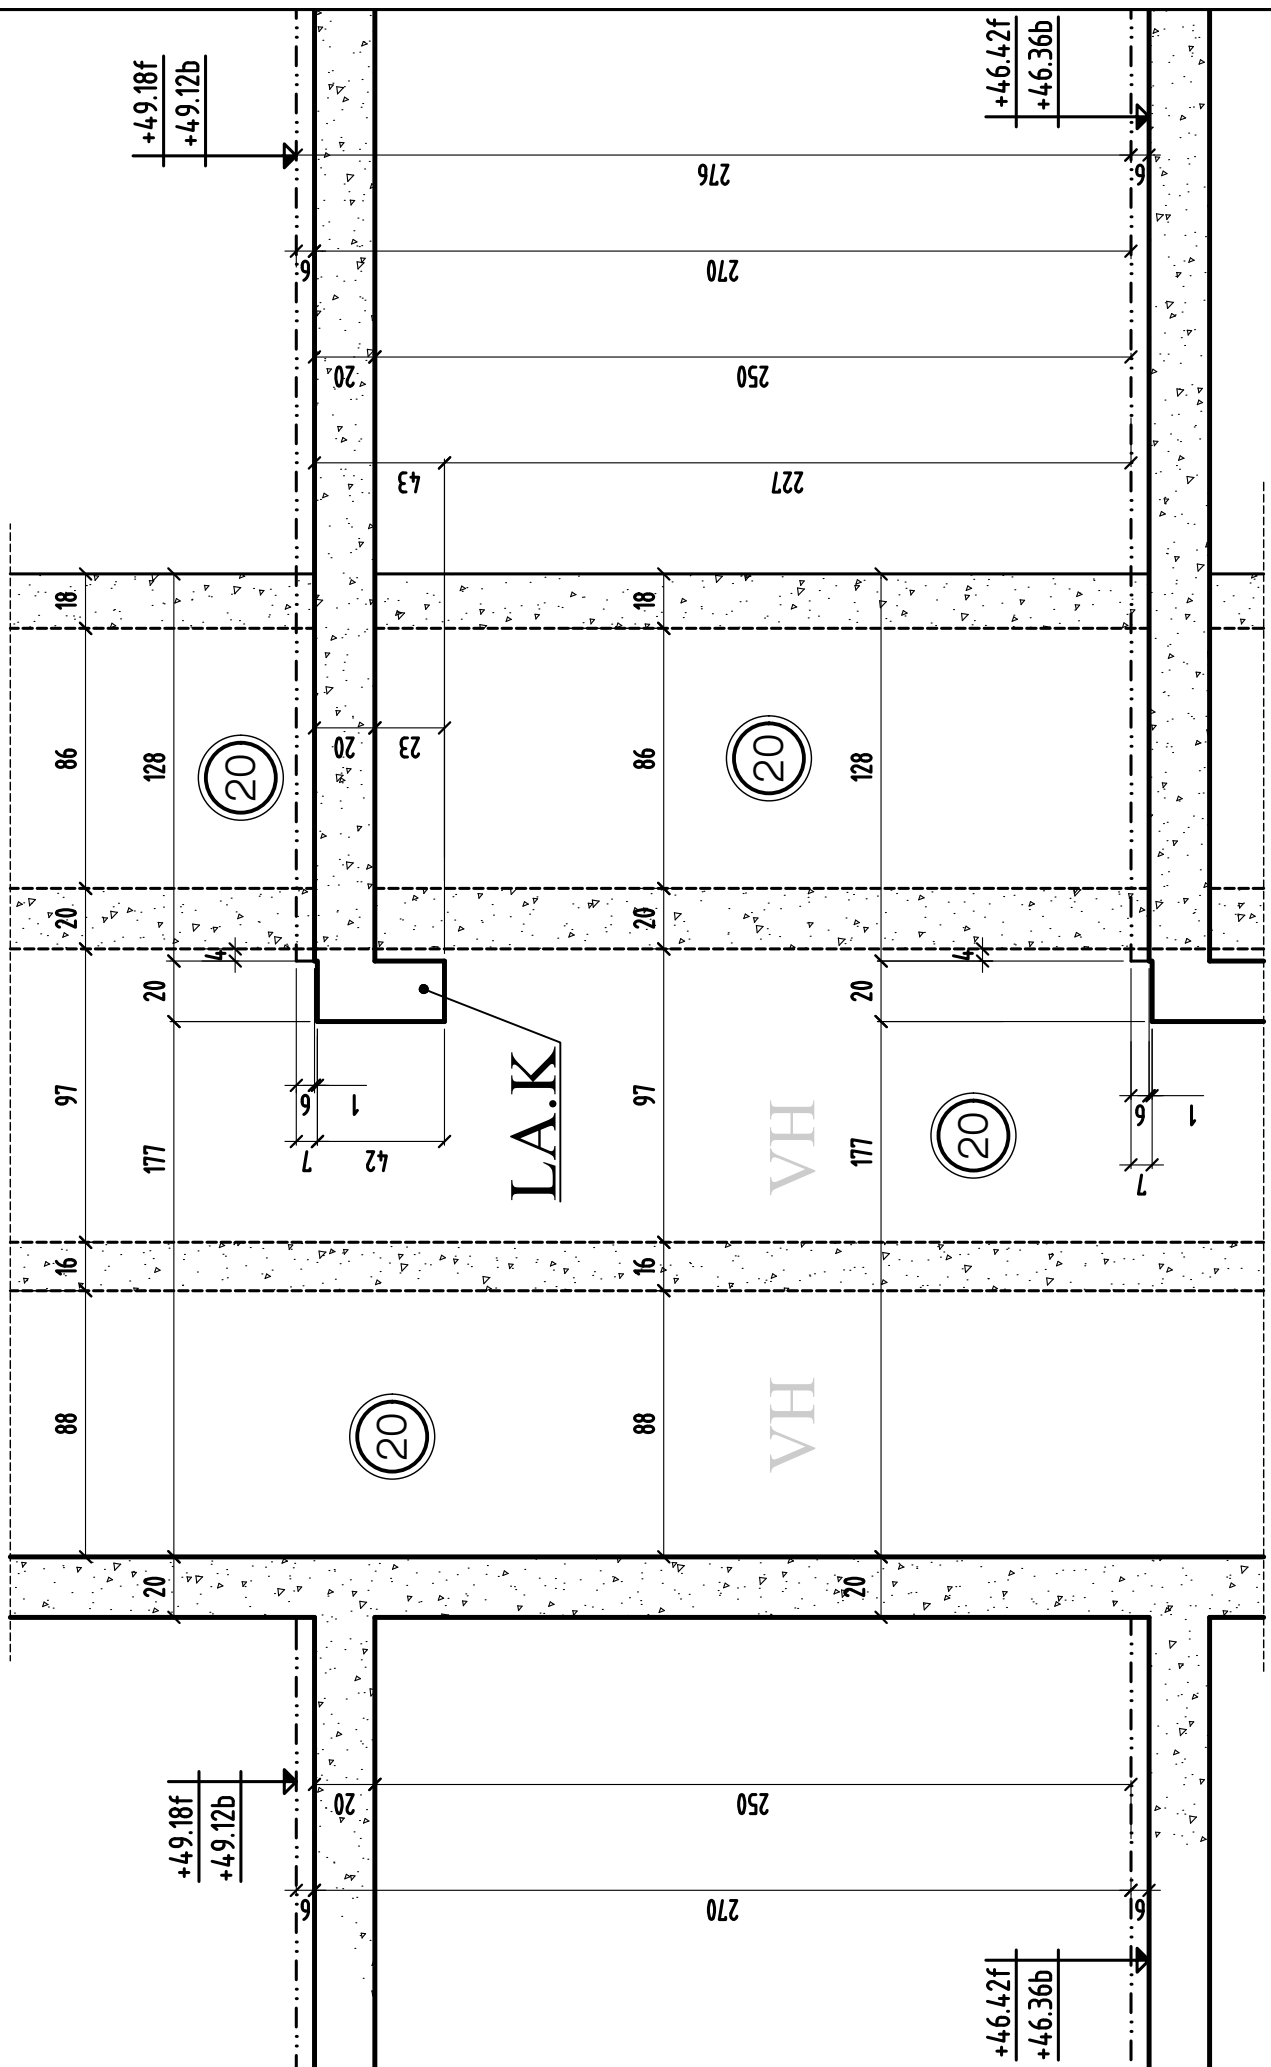


COUPE 1 - 1

MODIFICATIONS	A	AFFAIRE: 294	Cahier C.226
0	B	Ech:1/25	Page 01


COUPE 3-3

bt.K

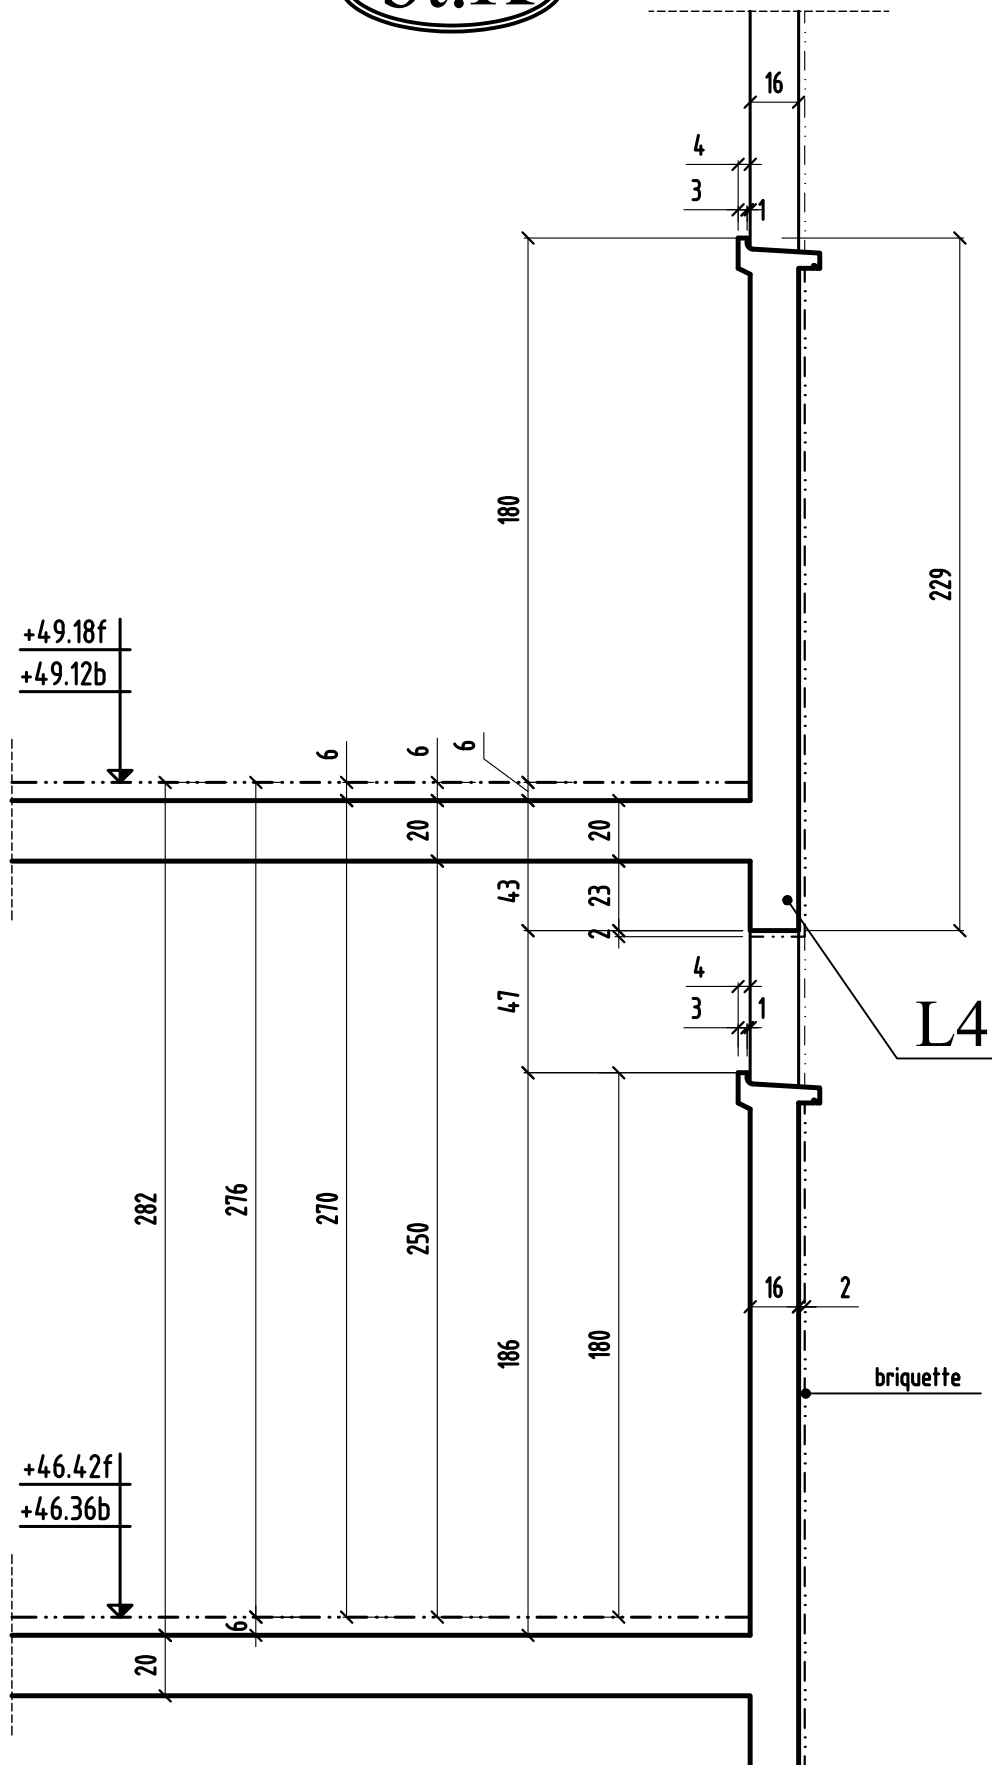


COUPE 5-5

bt.K

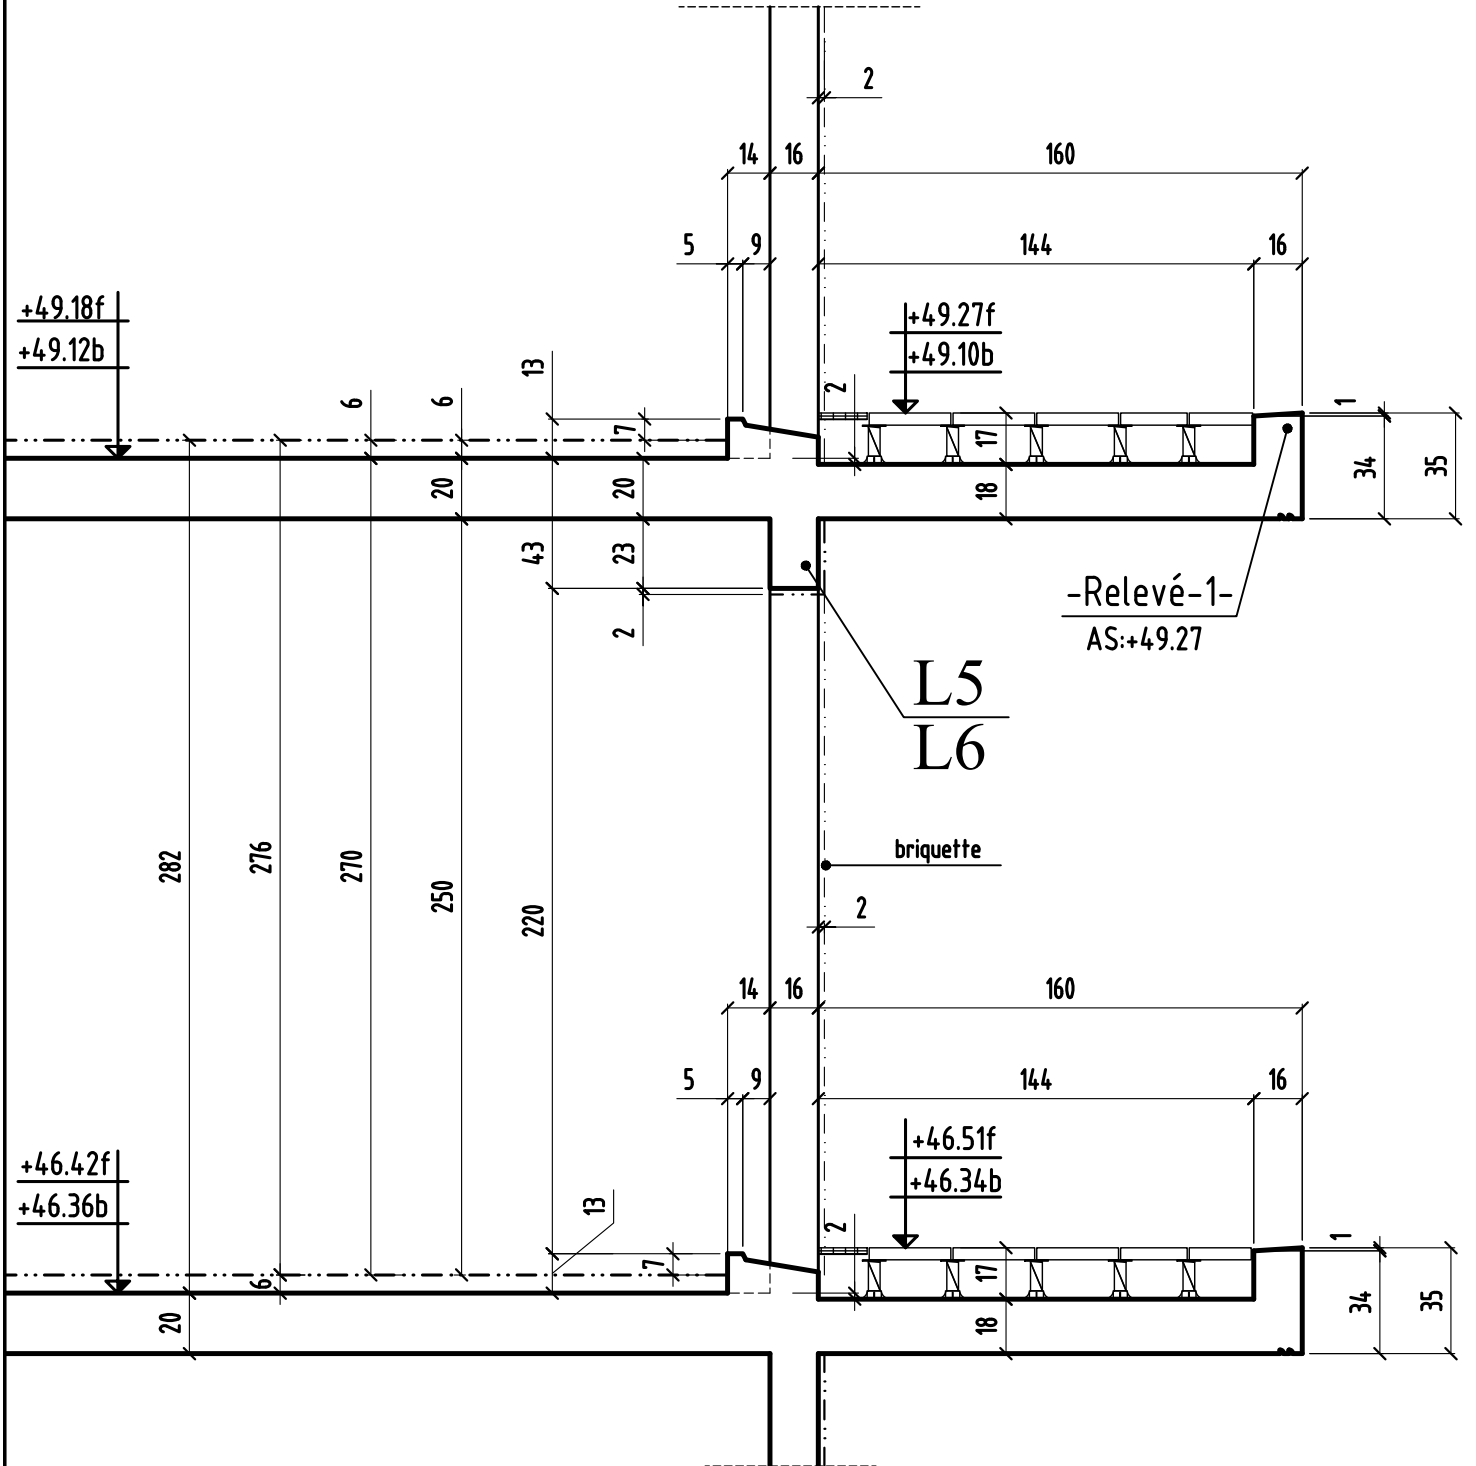


COUPE 6-6

bt.K

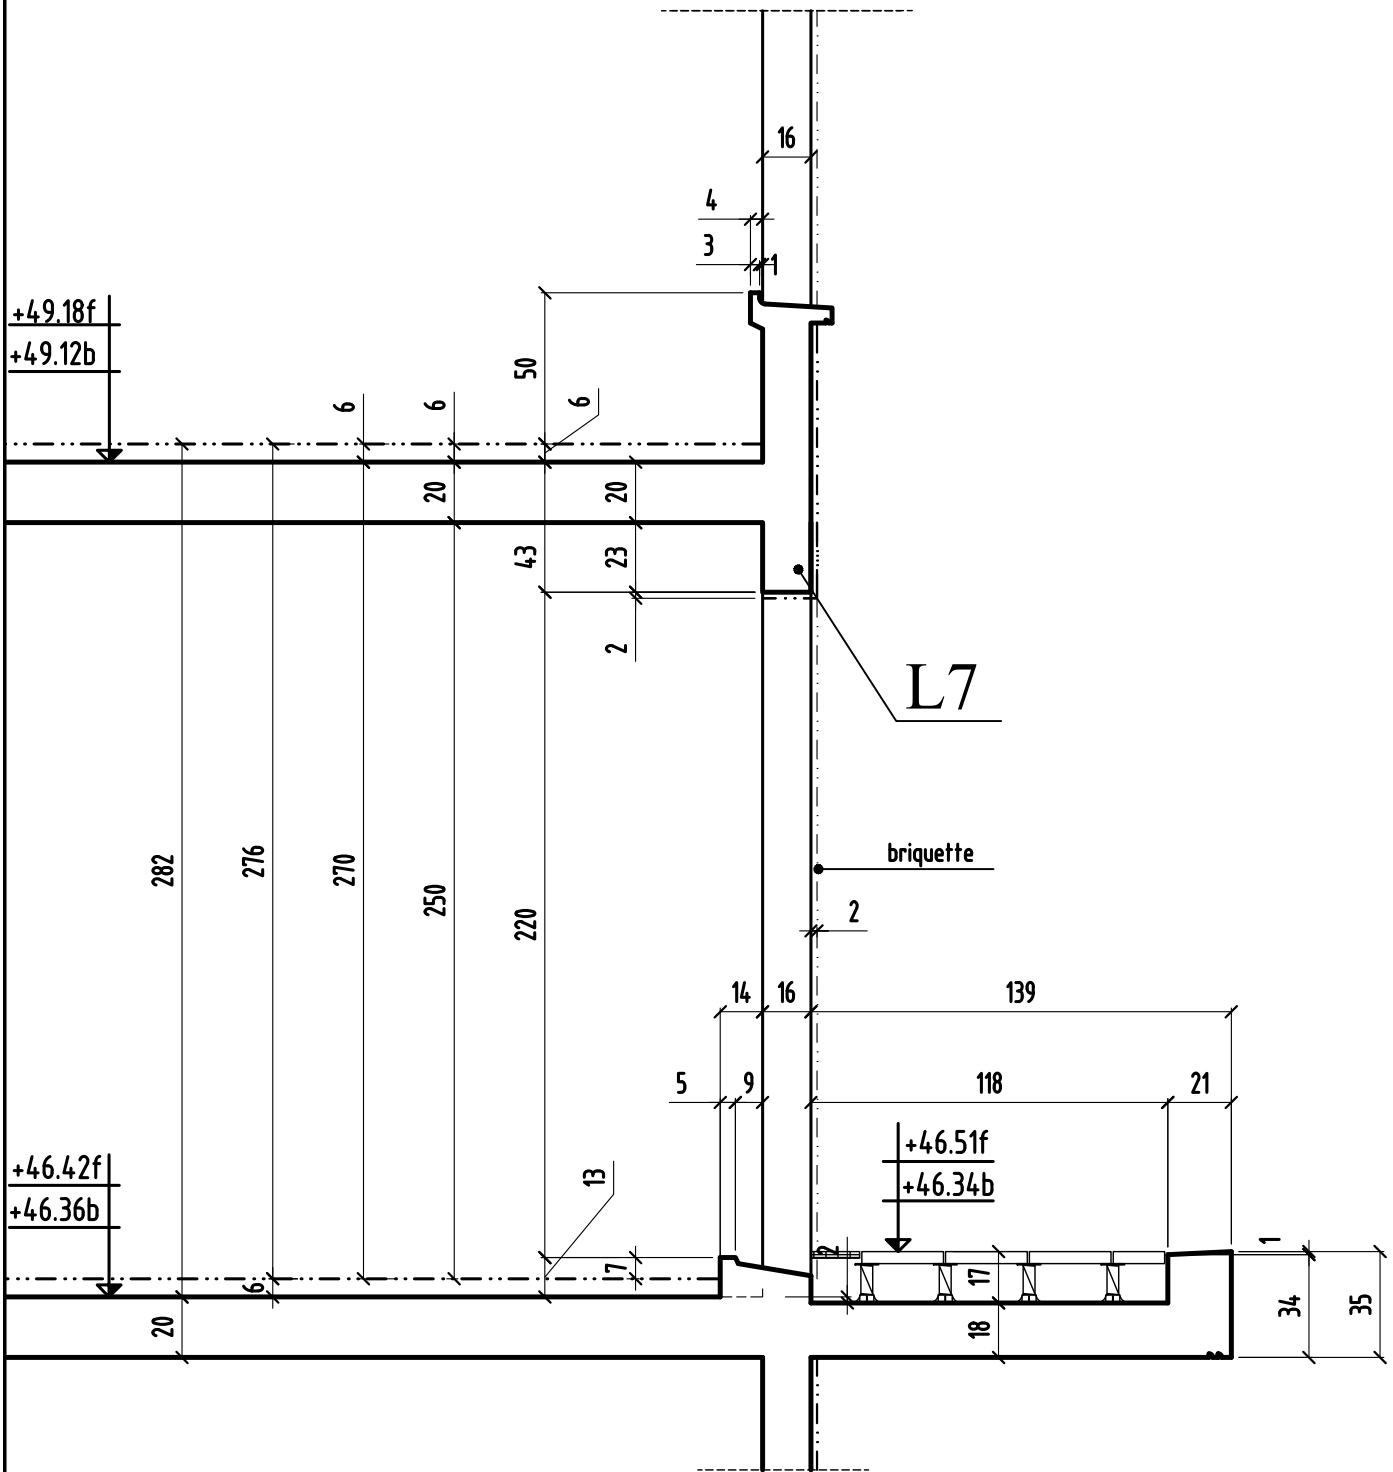


COUPE 7-7

bt.K

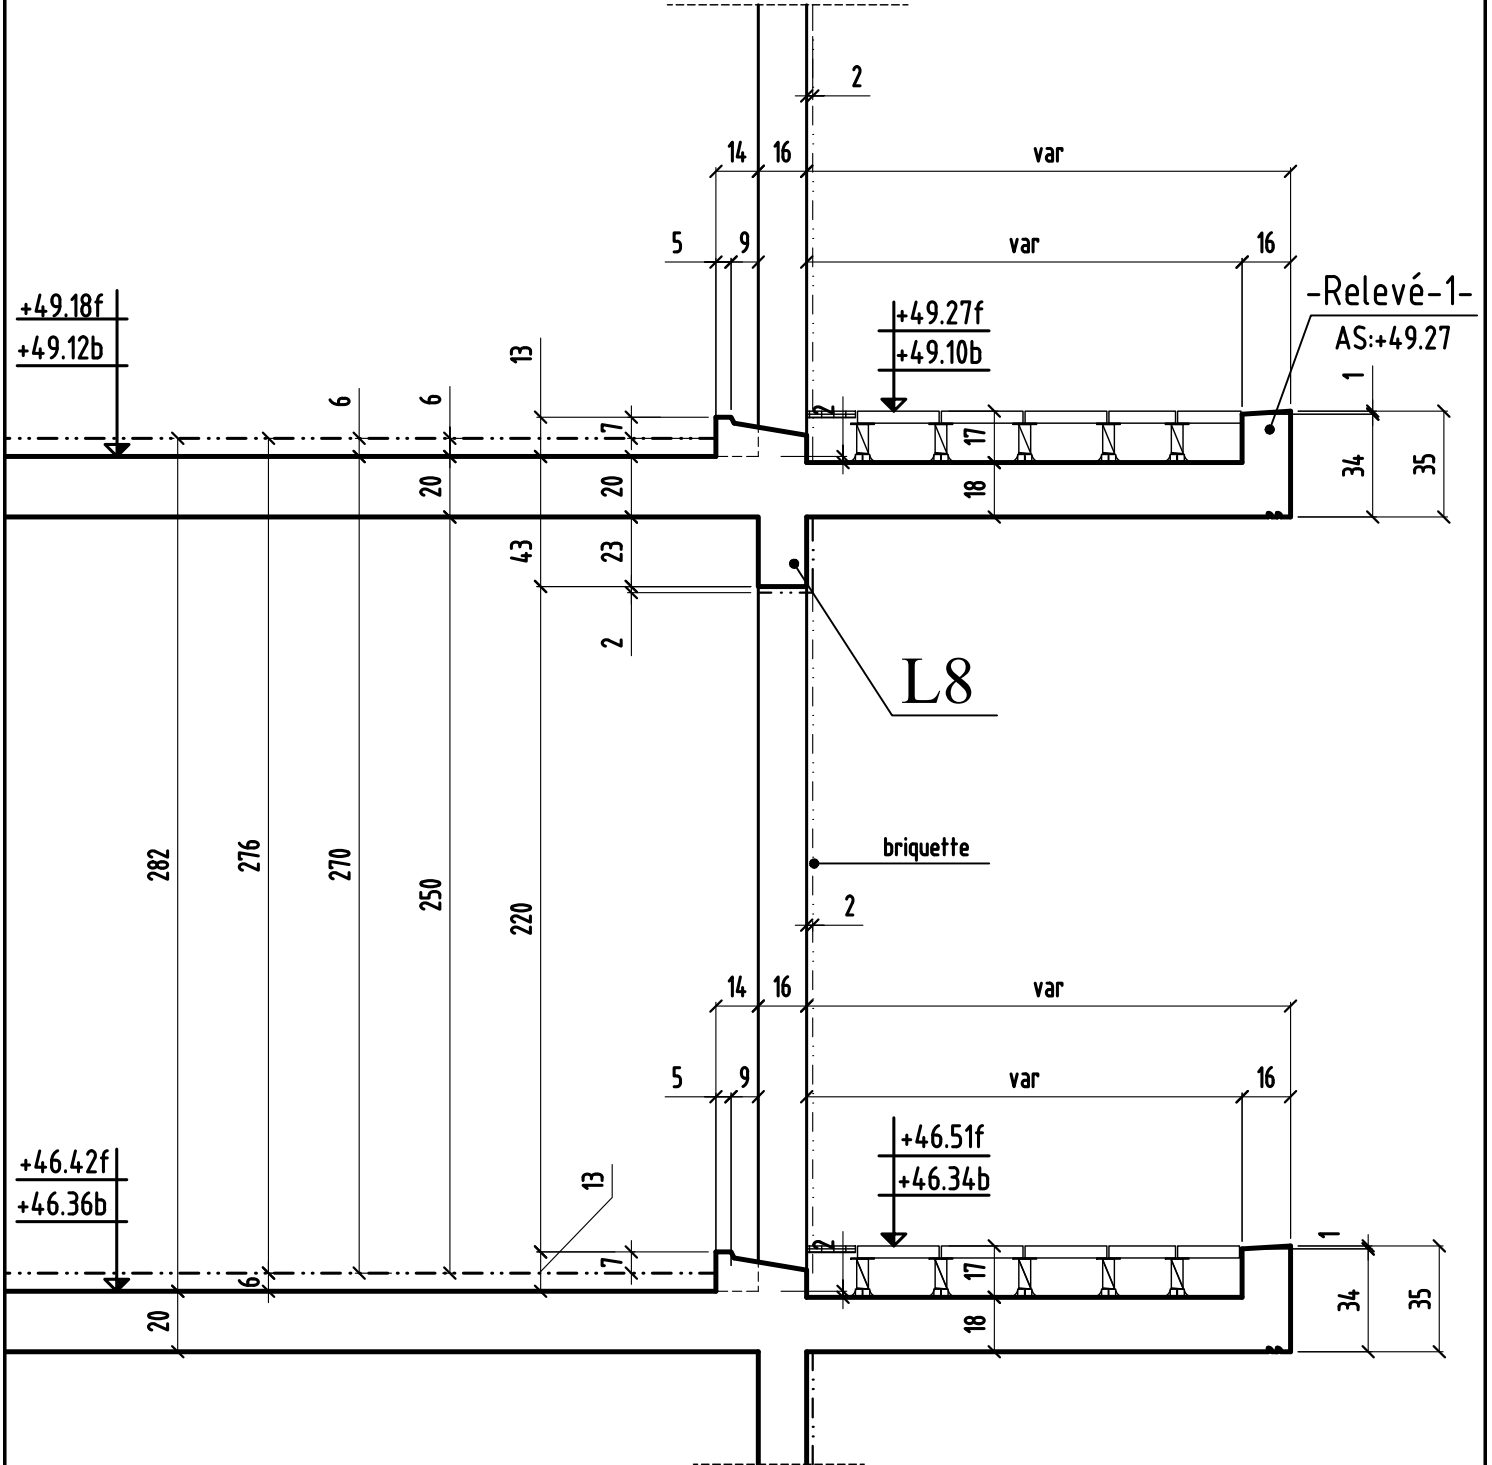


COUPE 8-8


bt.K

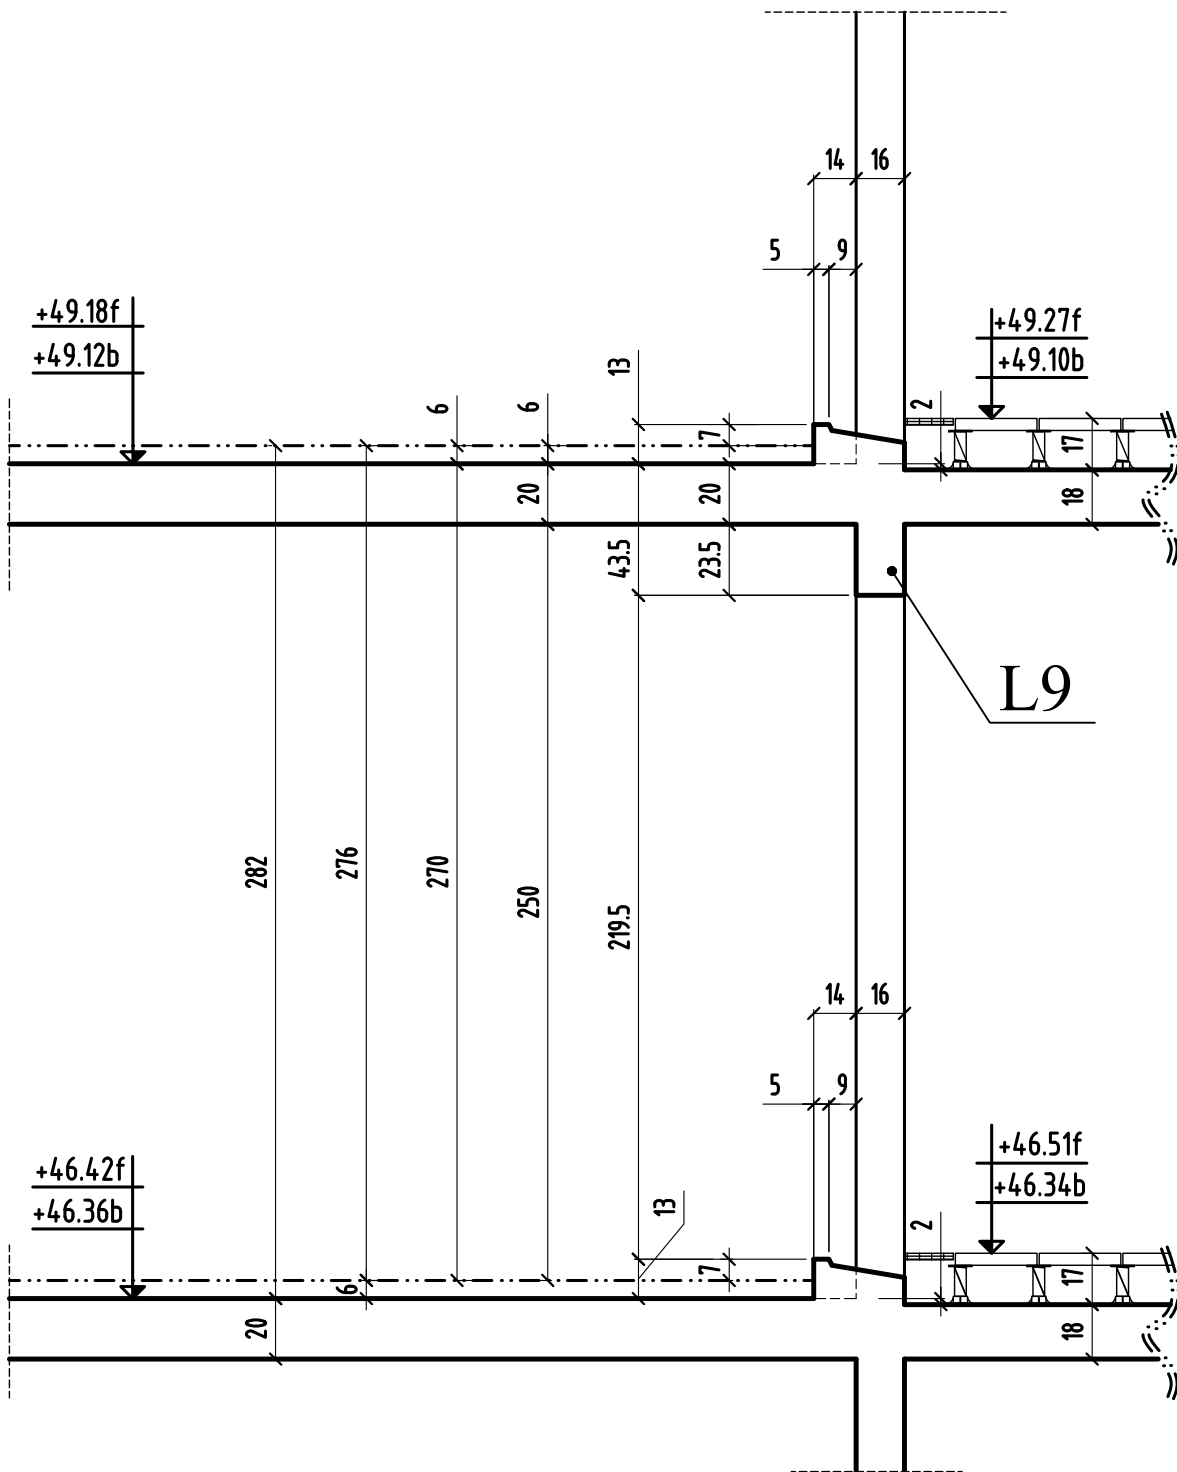

COUPE 10-10

bt.K

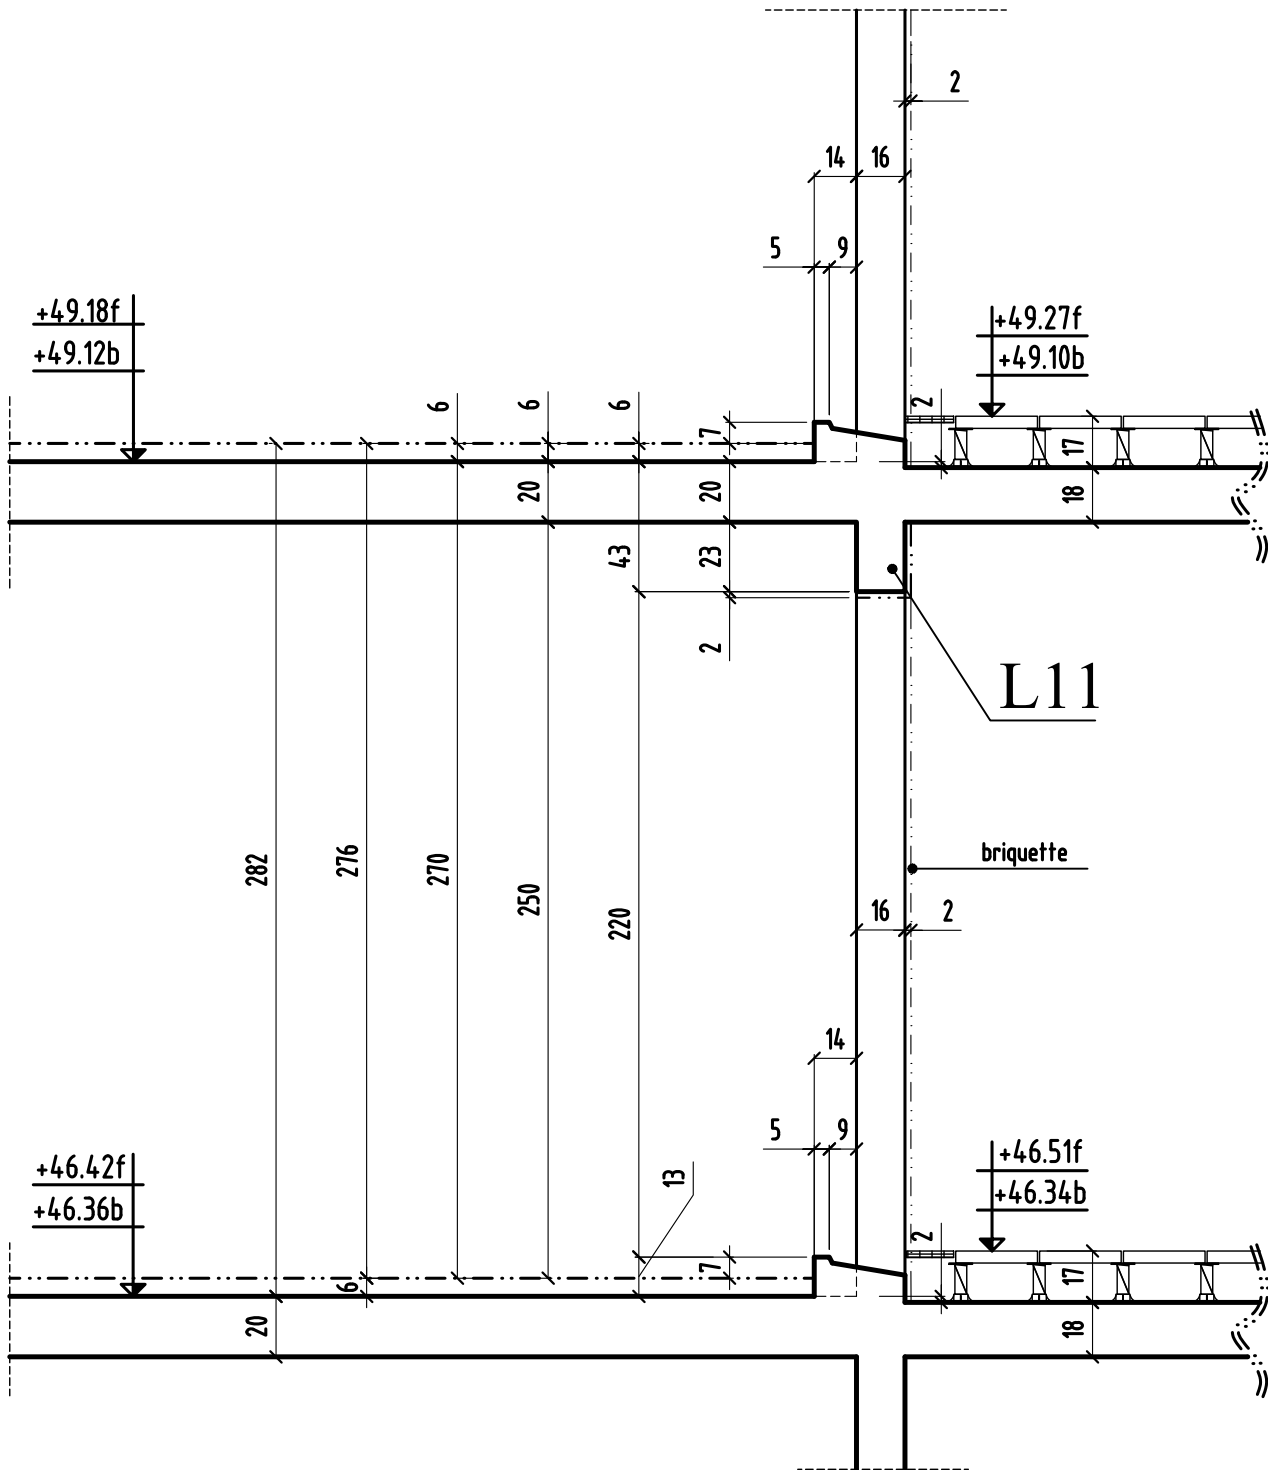

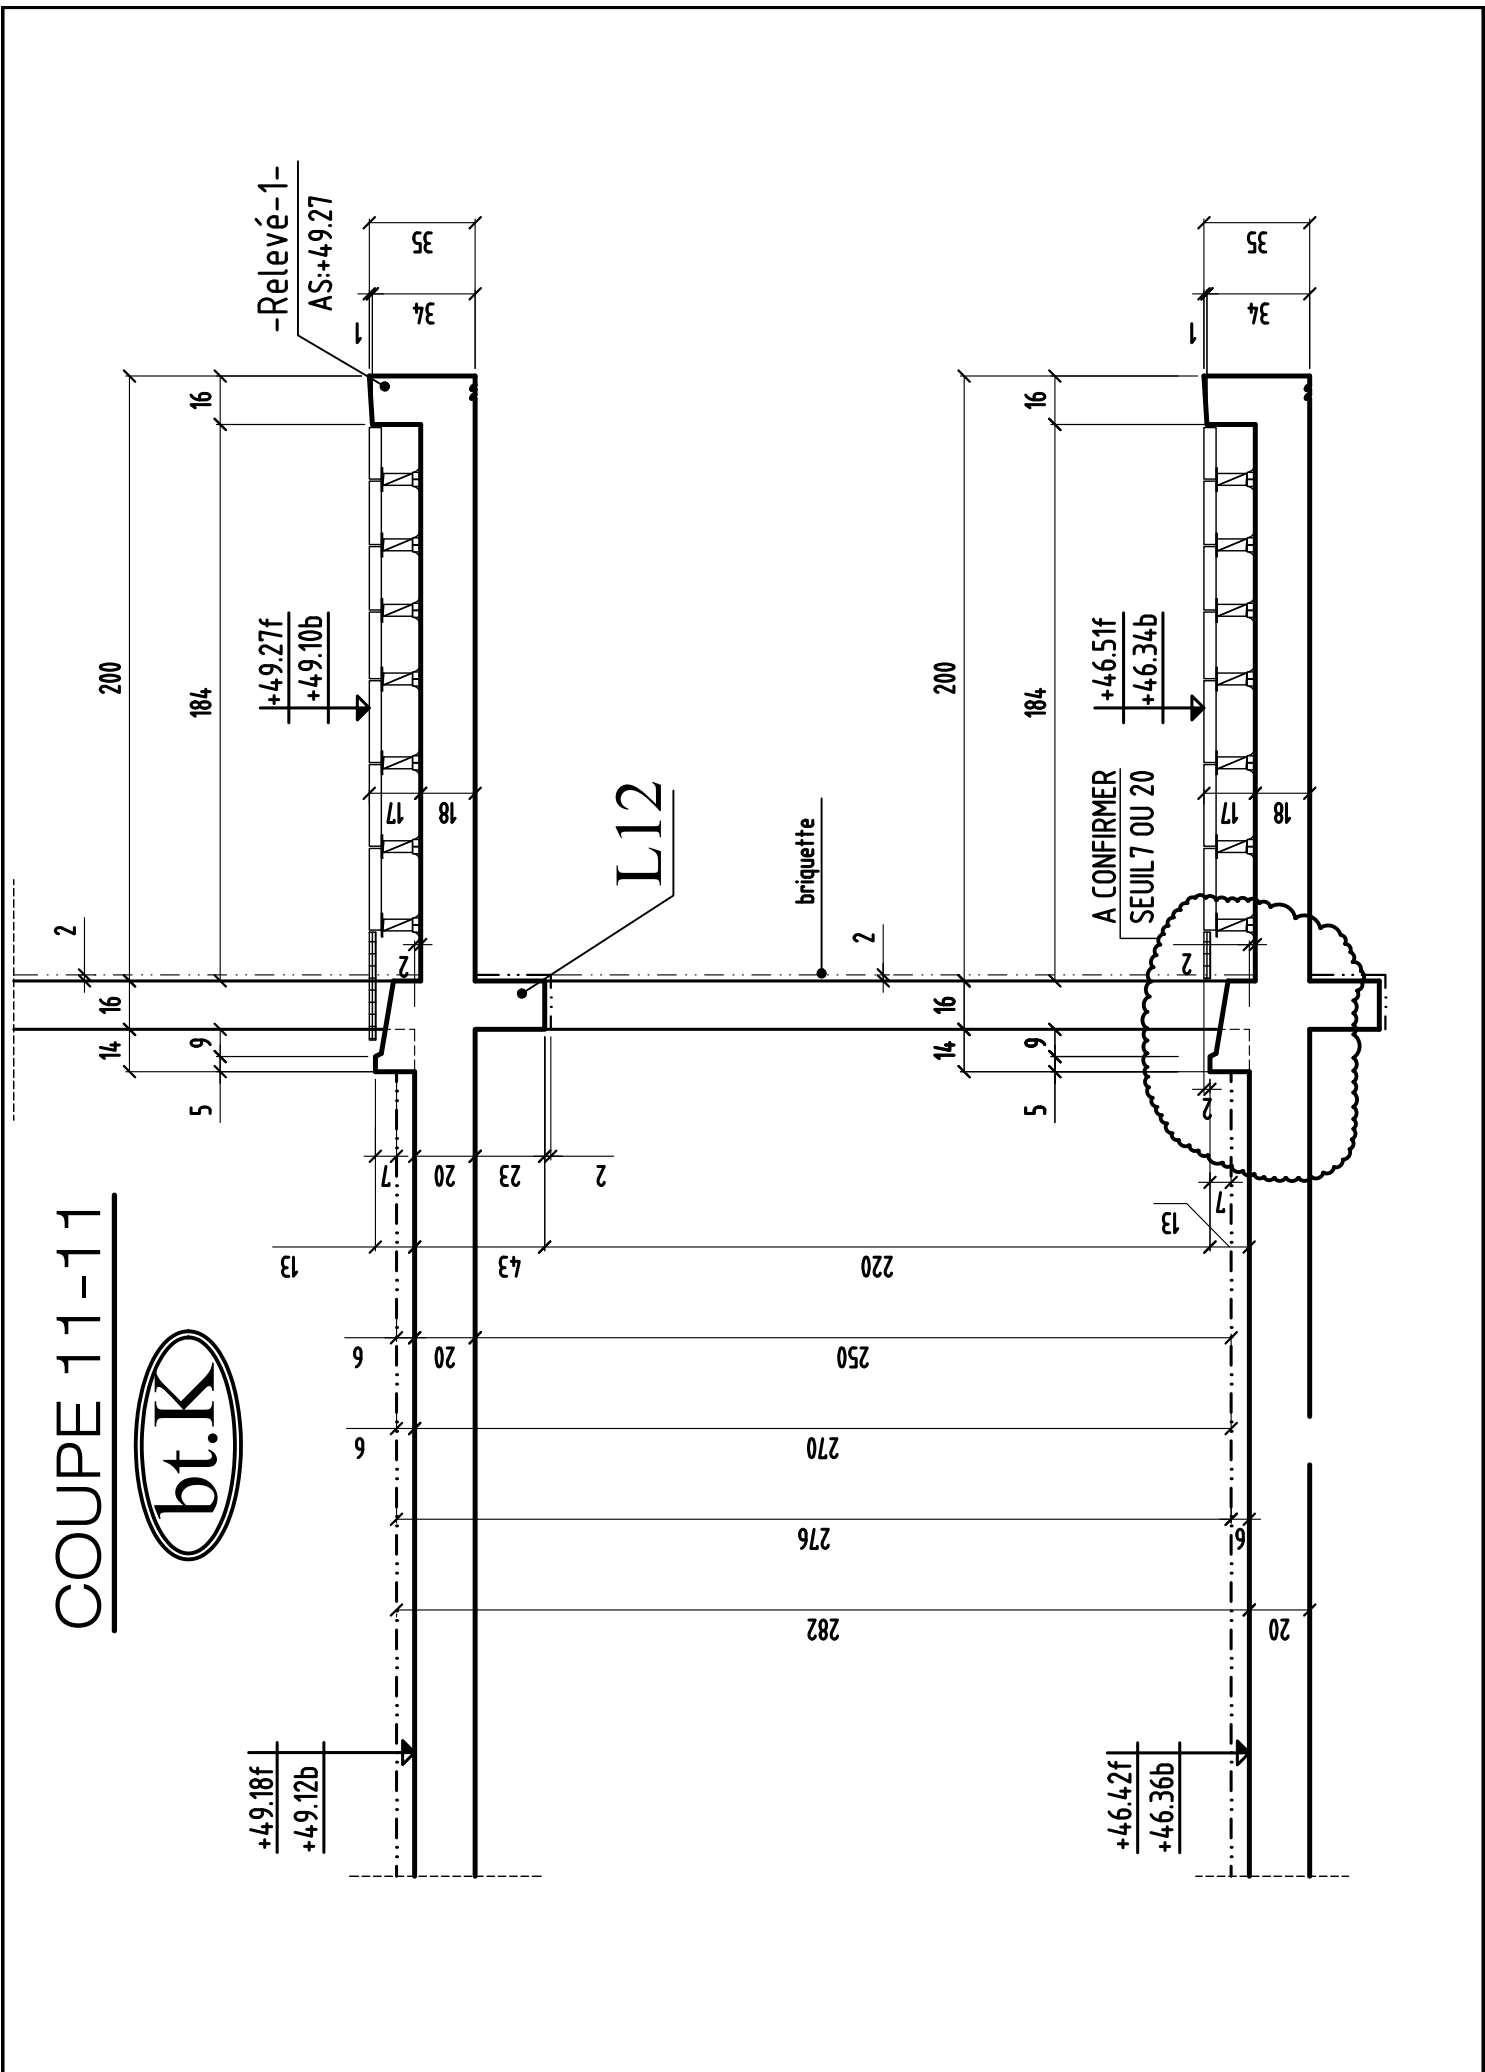


COUPE 11-11



COUPE 11 - 11	MODIFICATIONS	A	AFFAIRE: 294	Cahier C.226
	0	B	Ech:1/25	Page 11


COUPE 12-12

bt.K

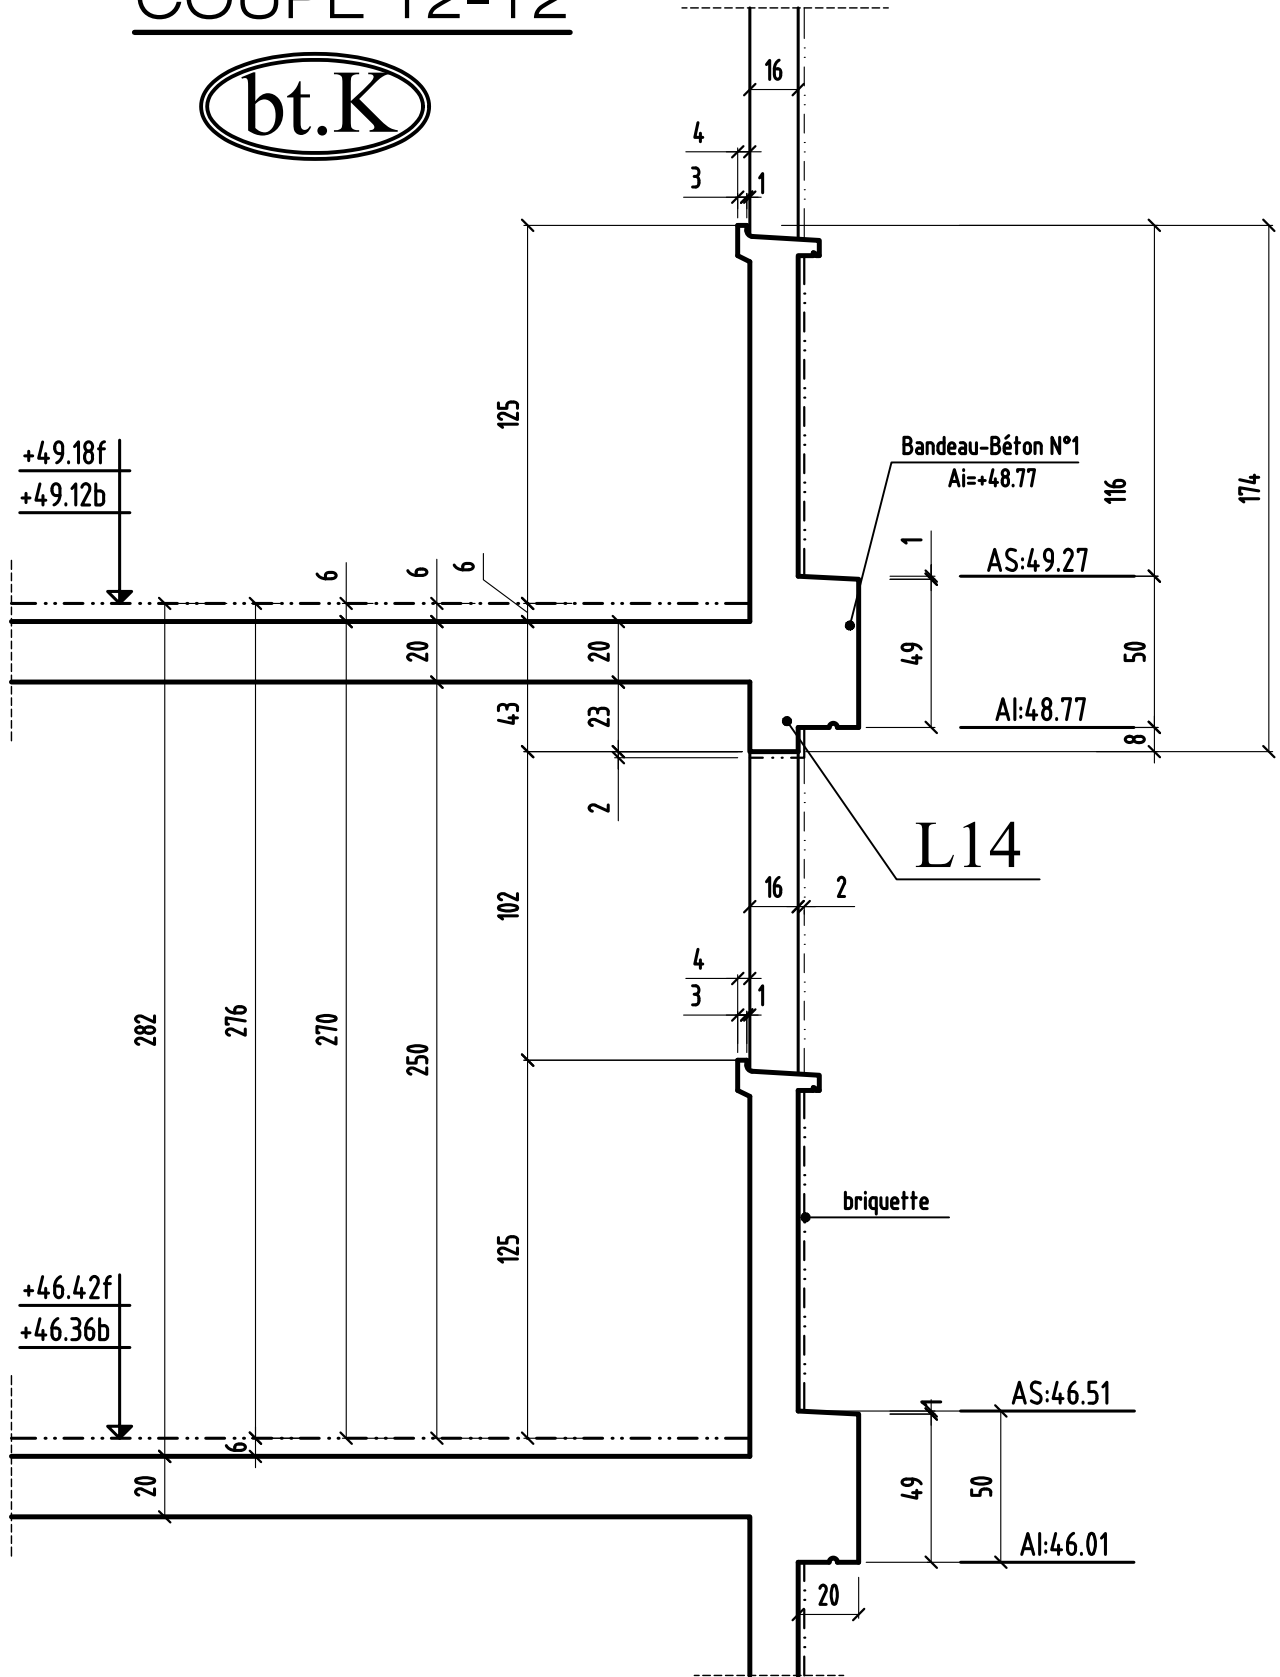


COUPE 14-14


bt.K

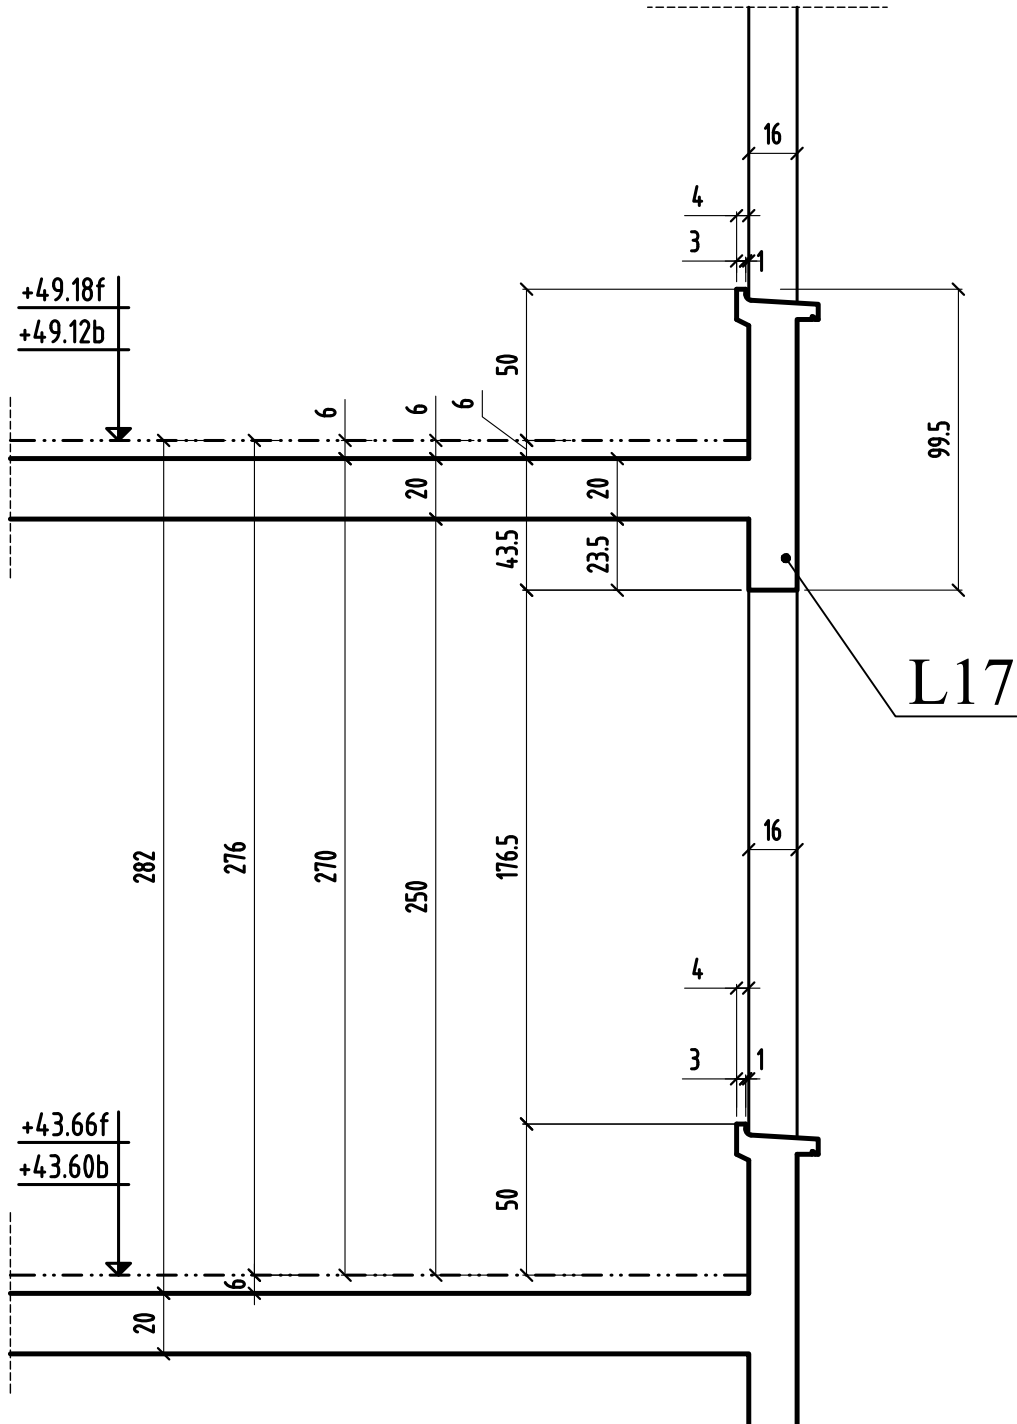

COUPE 15-15

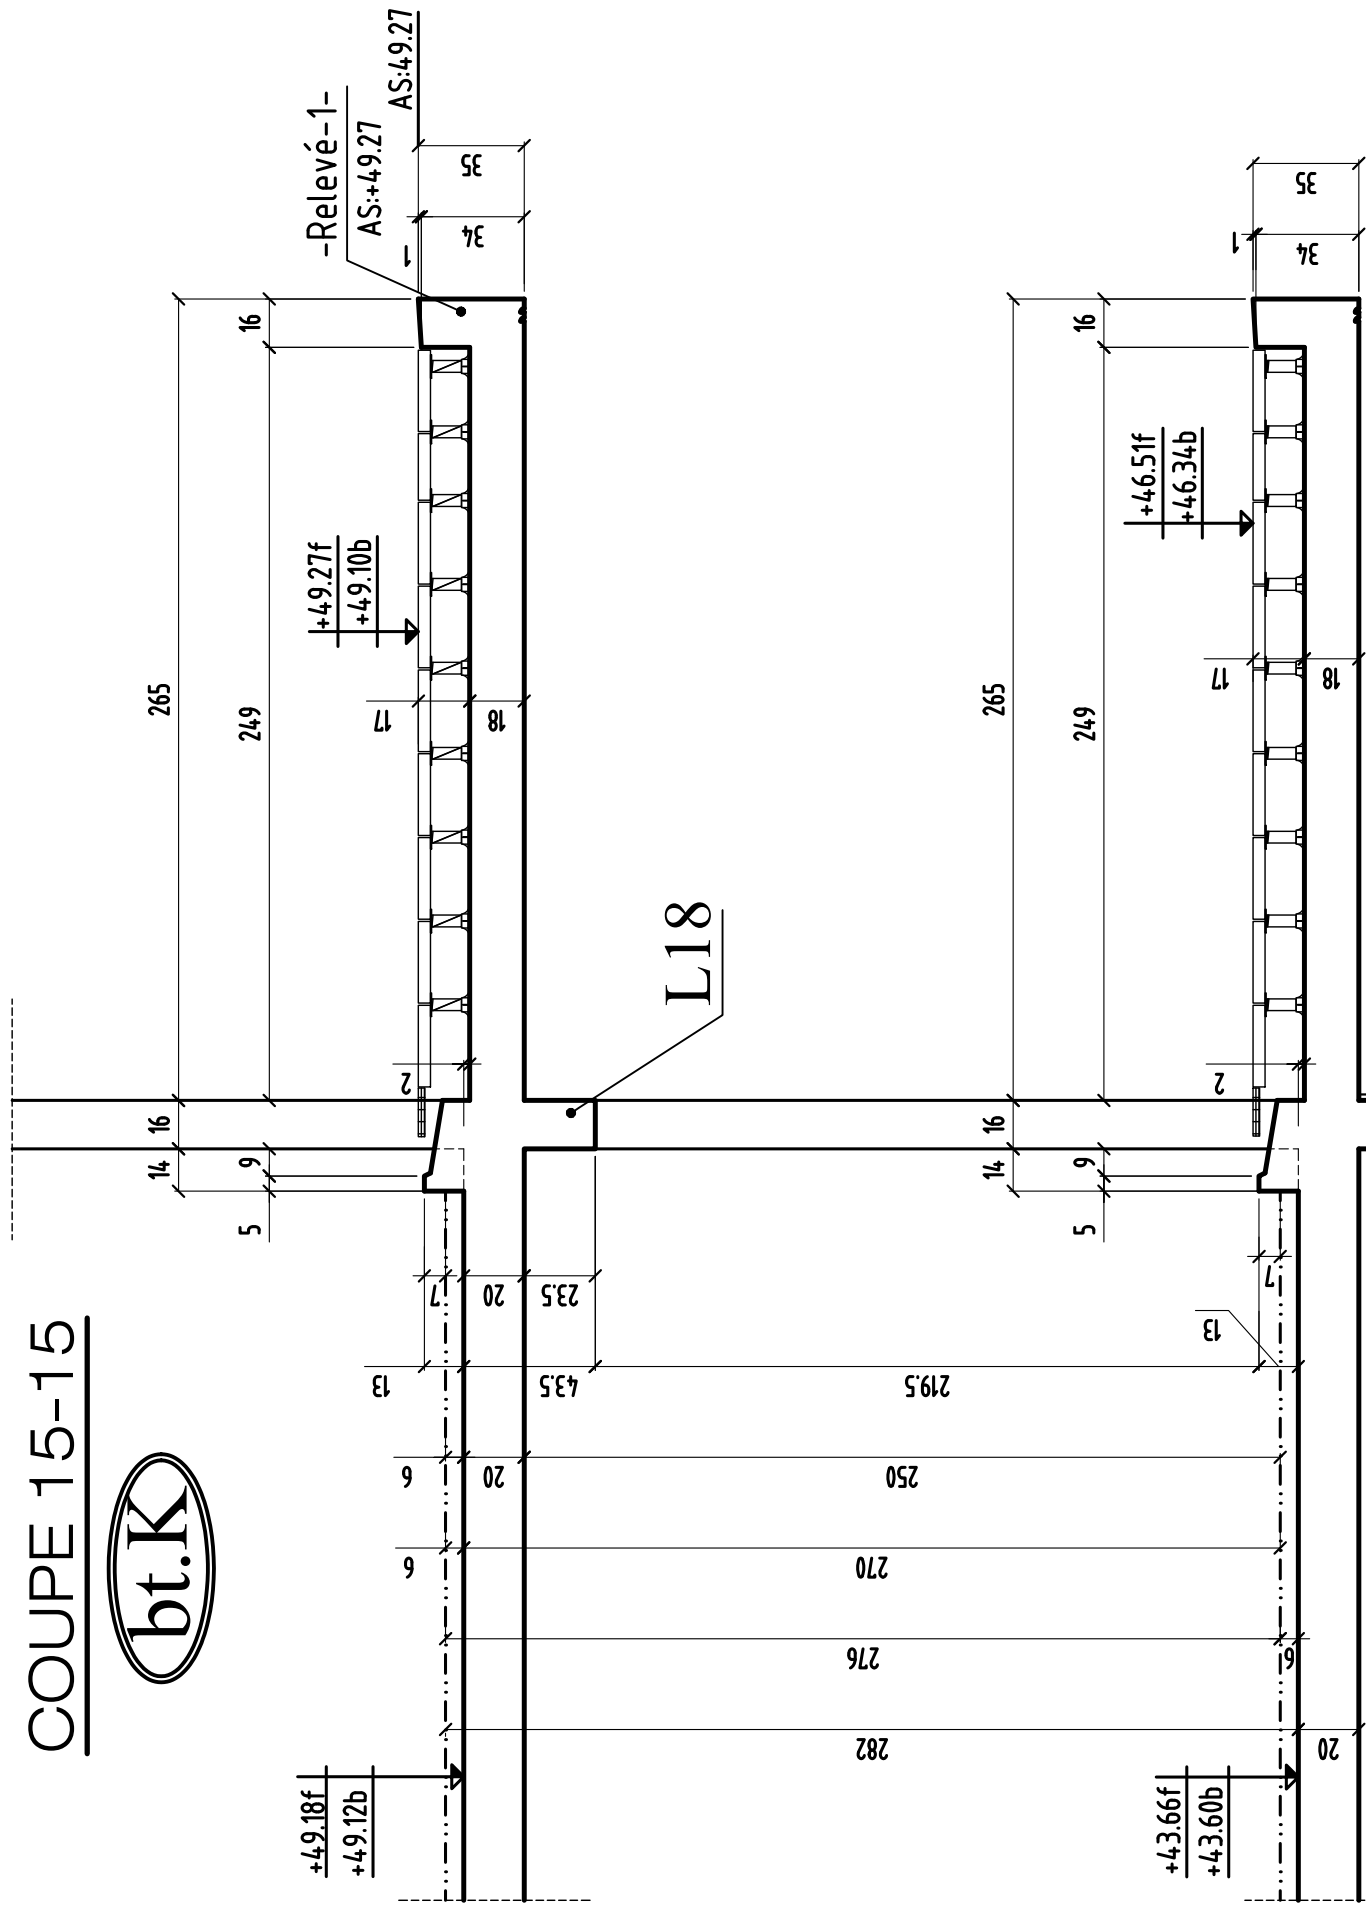

COUPE 16-16

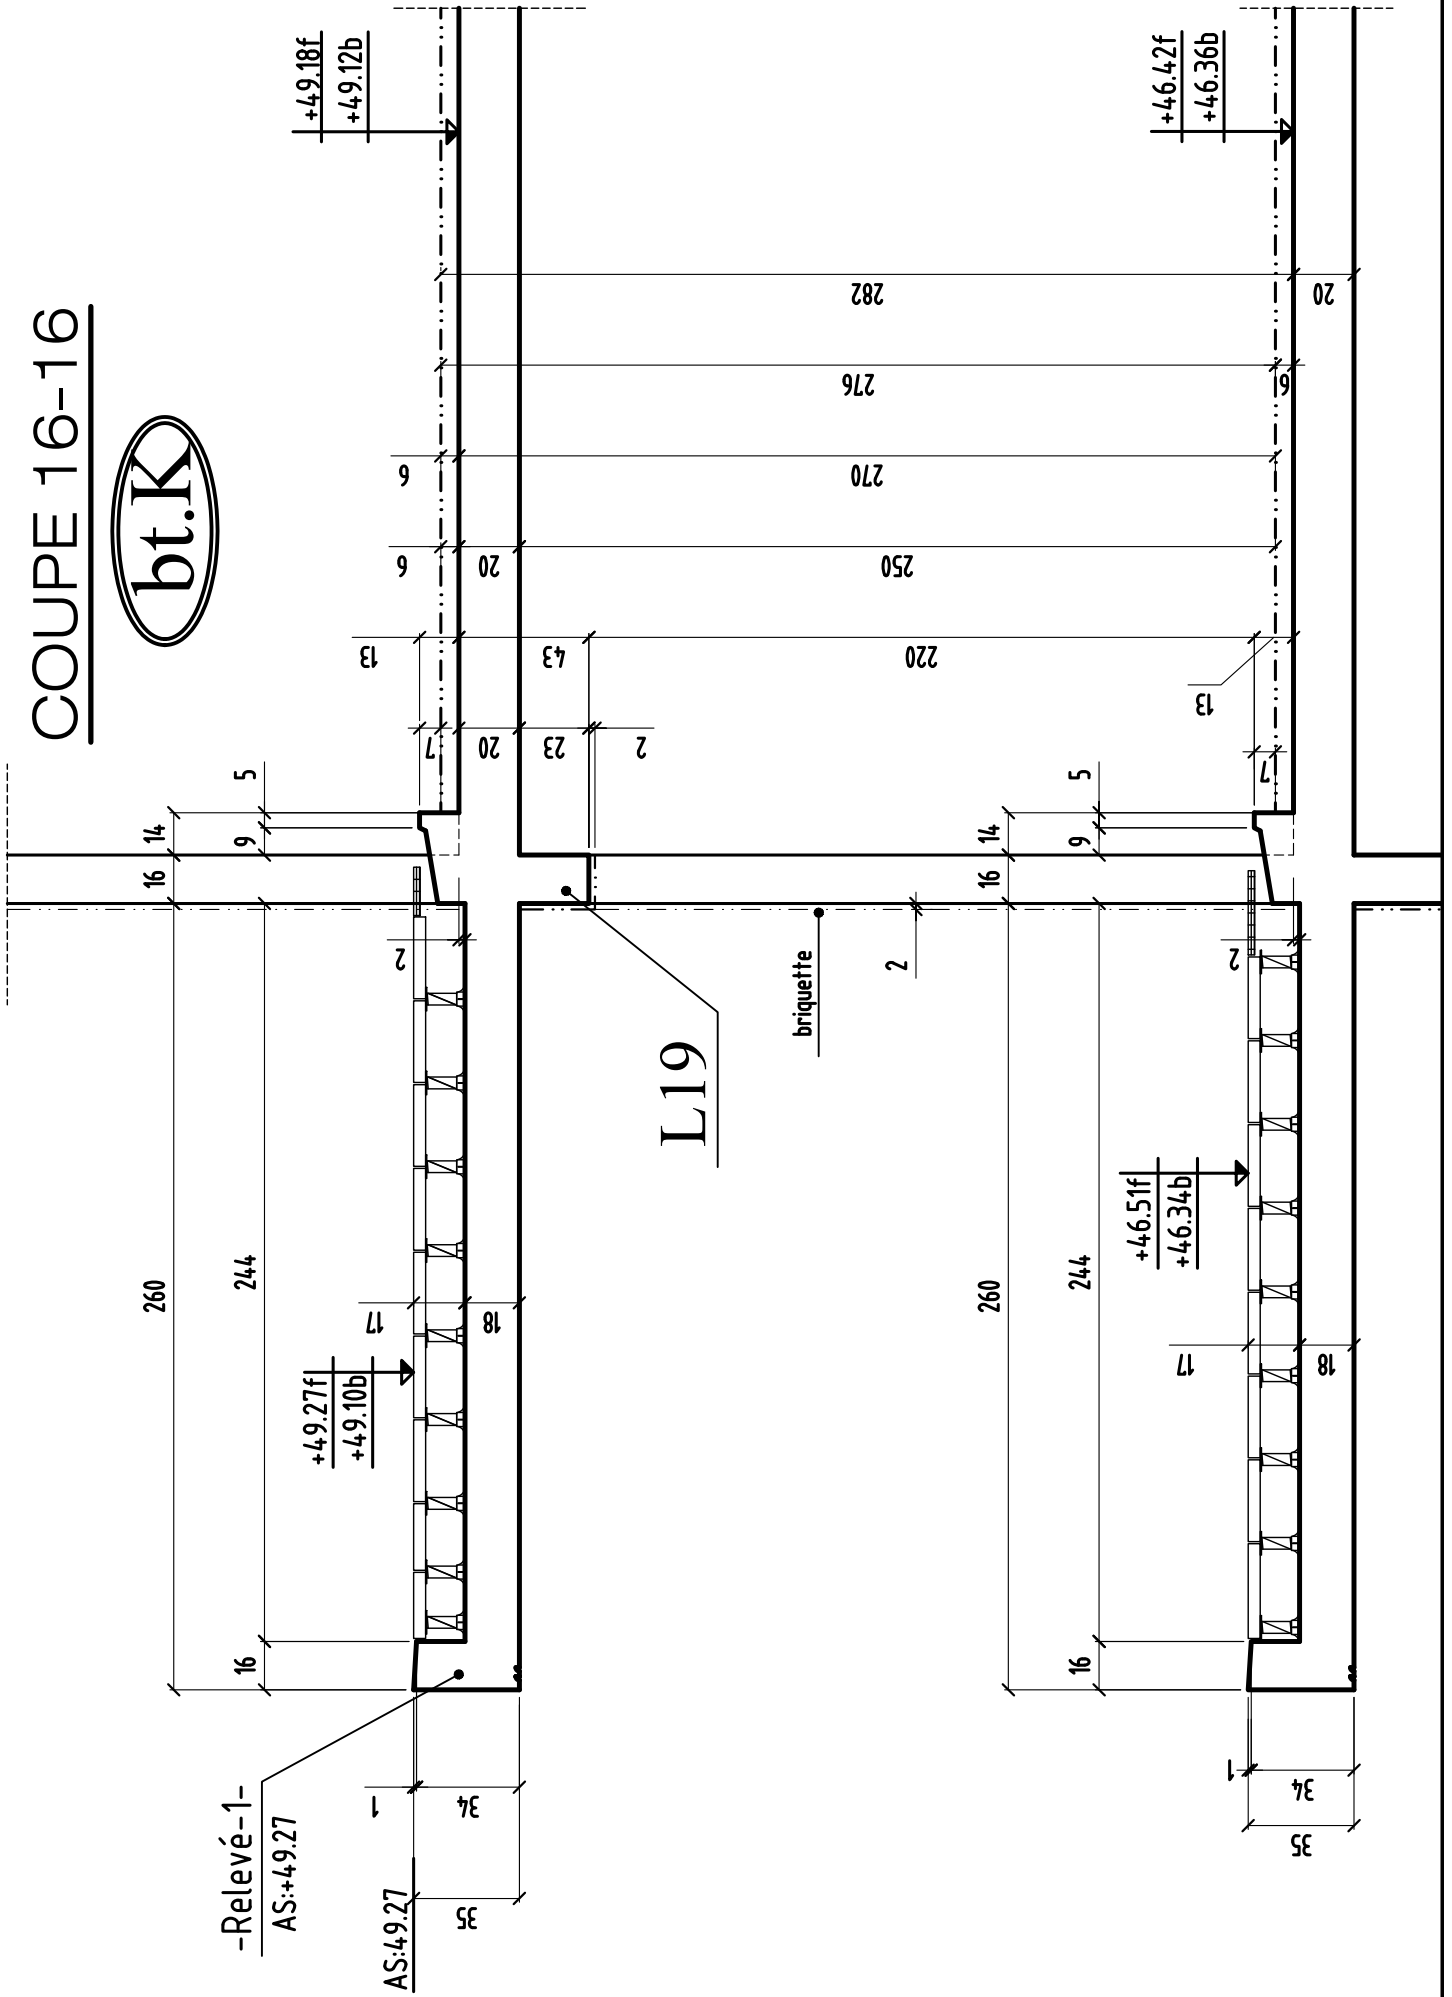

CHOISY LE ROI

94600

CONSTRUCTION D'UN ENSEMBLE DE 185 LOGEMENTS SOCIAUX & commerces

bts: J & K & L & G


94600 CHOISY LE ROI

ILOT 2

MAITRE D'OEUVRE	MAITRE D'OUVRAGE
CITE ARCHITECTURE 11 RUE FLATTERS 75005 PARIS ☎: 01.48.28.44.10 ☒: 01.48.28.44.18	BOUYGUES IMMOBILIER 27, avenue des Murs du Parc 94300 Vincennes ☎: 01.58.64.53.54 ☒: 01.58.64.53.03
BUREAU DE CONTROLE	ENTREPRISE G.O.
QUALICONSULT Zone Europarc 127/131 chemin des Bassins 94035 CRETEIL ☎: 01.49.56.06.00 ☒:	M.T.R 9, rue René Cassin 77173 CHEVRY-COSSIGNY ☎: 01.60.62.32.00 ☒: 01.60.62.32.01

PL HAUT 2^{eme} étage Bâtiment (L)

COUPES (coffrage)

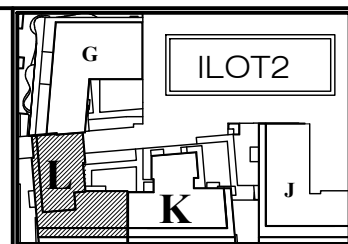


ind.	date	modifications
0	28-11-17	1 ère diffusion.
A	14-05-18	MISE A JOUR GENERAL

	DOSSIER		PLAN		APD	
	294		C.238		IND.	
					EXE	<input checked="" type="checkbox"/>
					DOE	
	Ingenieur	Projeteur	Date	Echelle		
	H.B.E	28/11/17	1/25			

COUPE 2-2



16

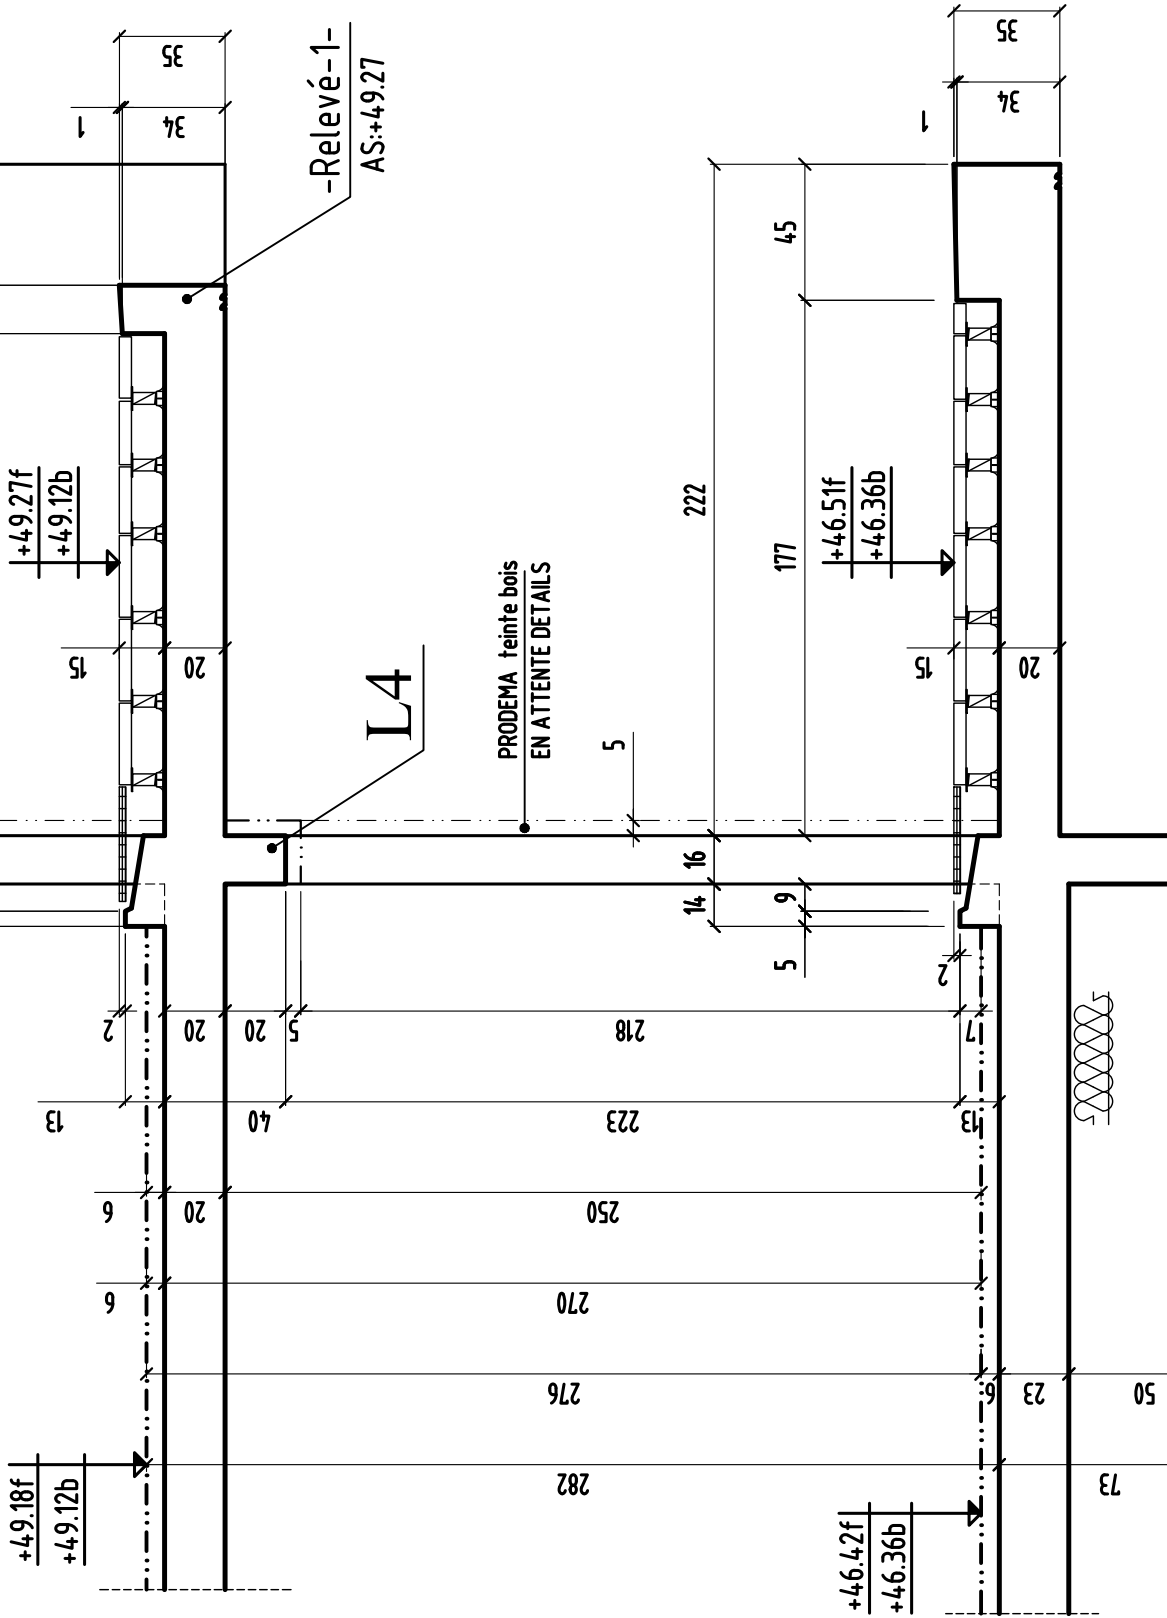


-Relevé-1-
AS:+49.27

L4

PRODEMA teinte bois
EN ATTENTE DETAILS

COUPE 3-3

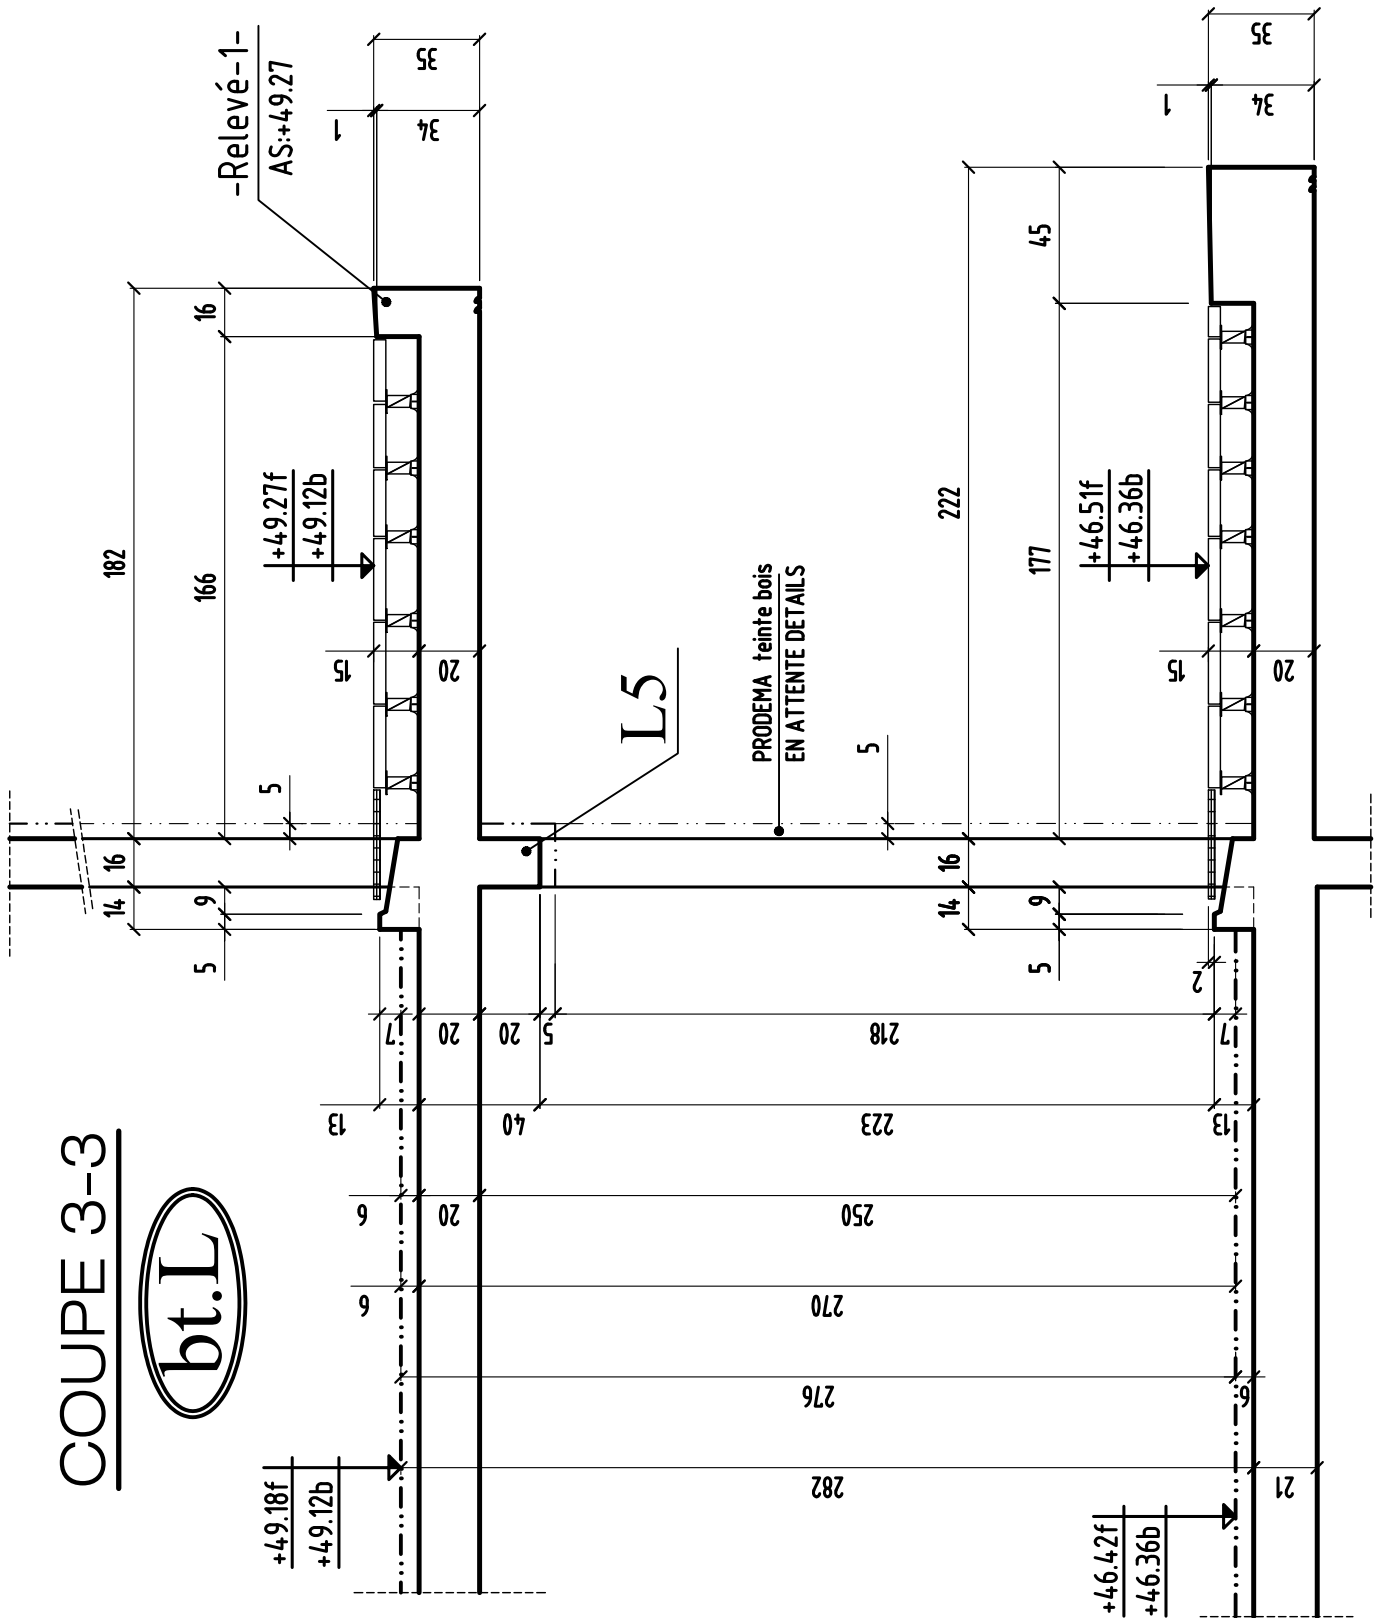

COUPE 3 - 3

MODIFICATIONS

0

A

B

AFFAIRE: 294


Ech:1/25

Cahier C.238

Page 03


COUPE 4-4

bt.L

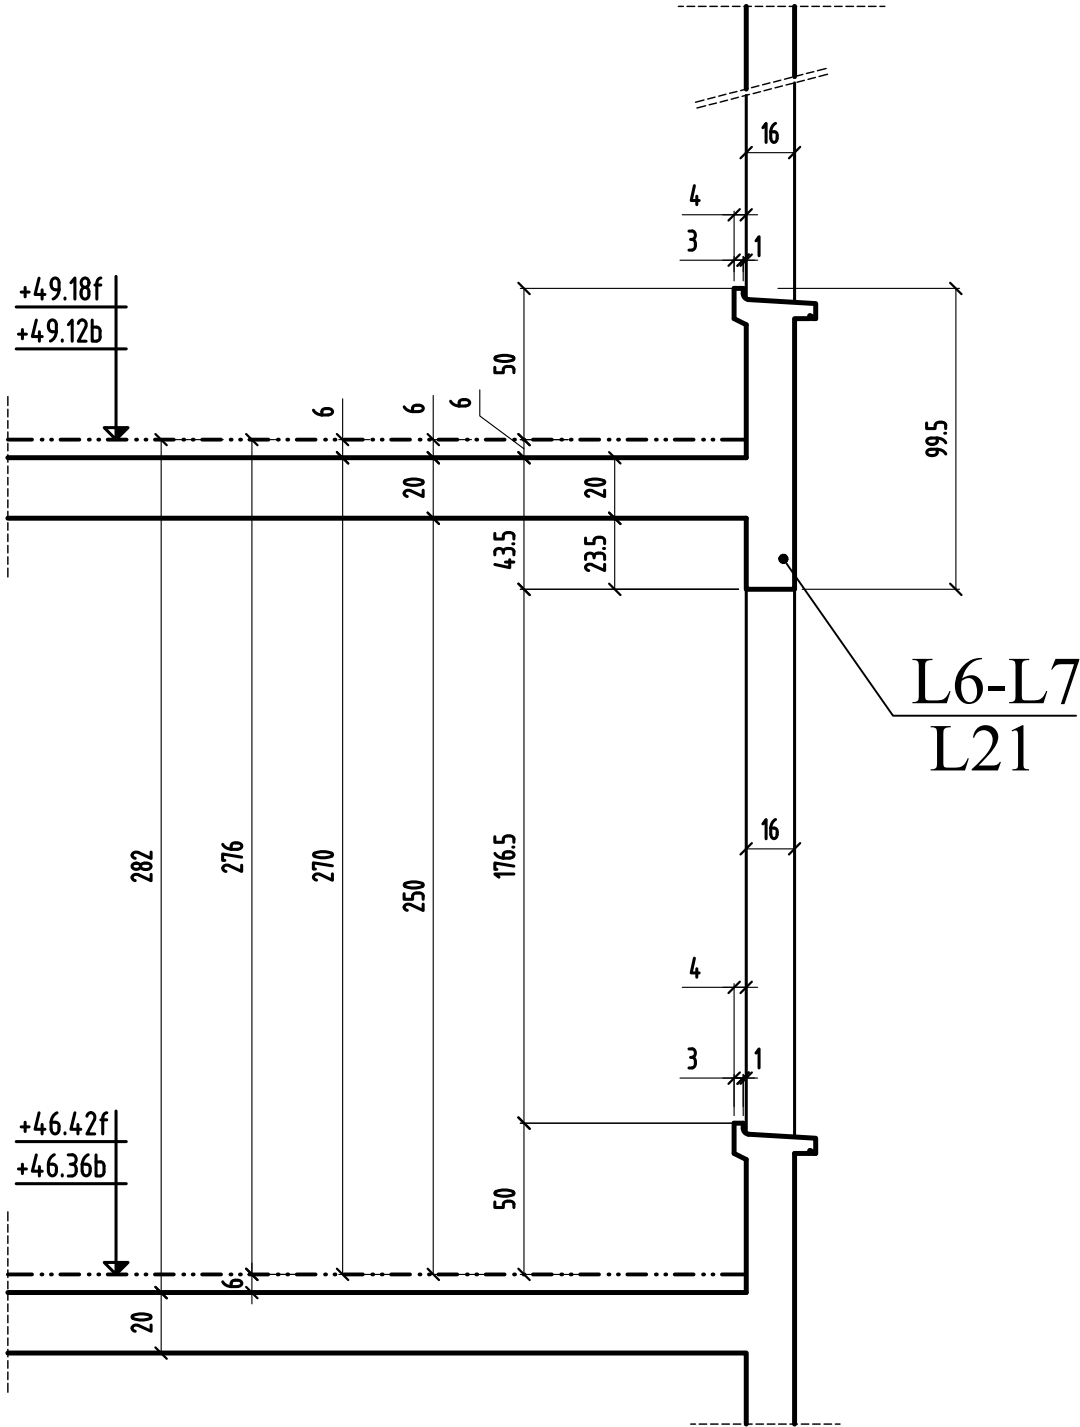


COUPE 5-5

bt.L

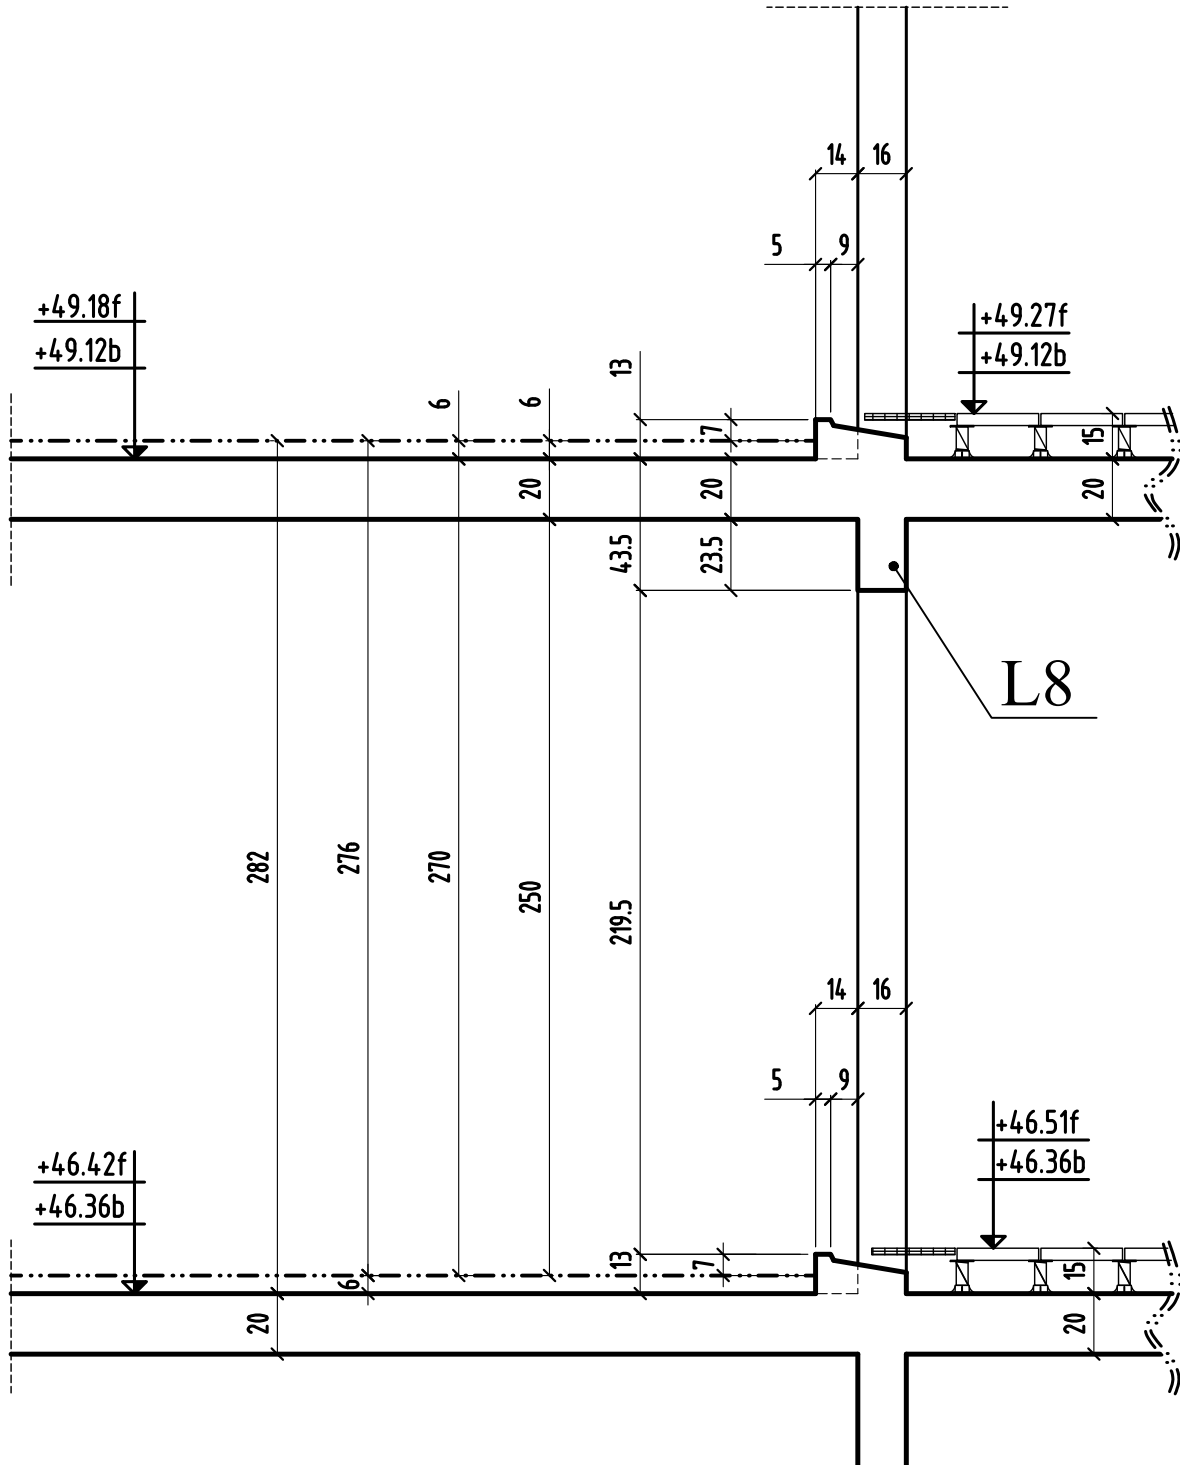


COUPE 6-6

bt.L

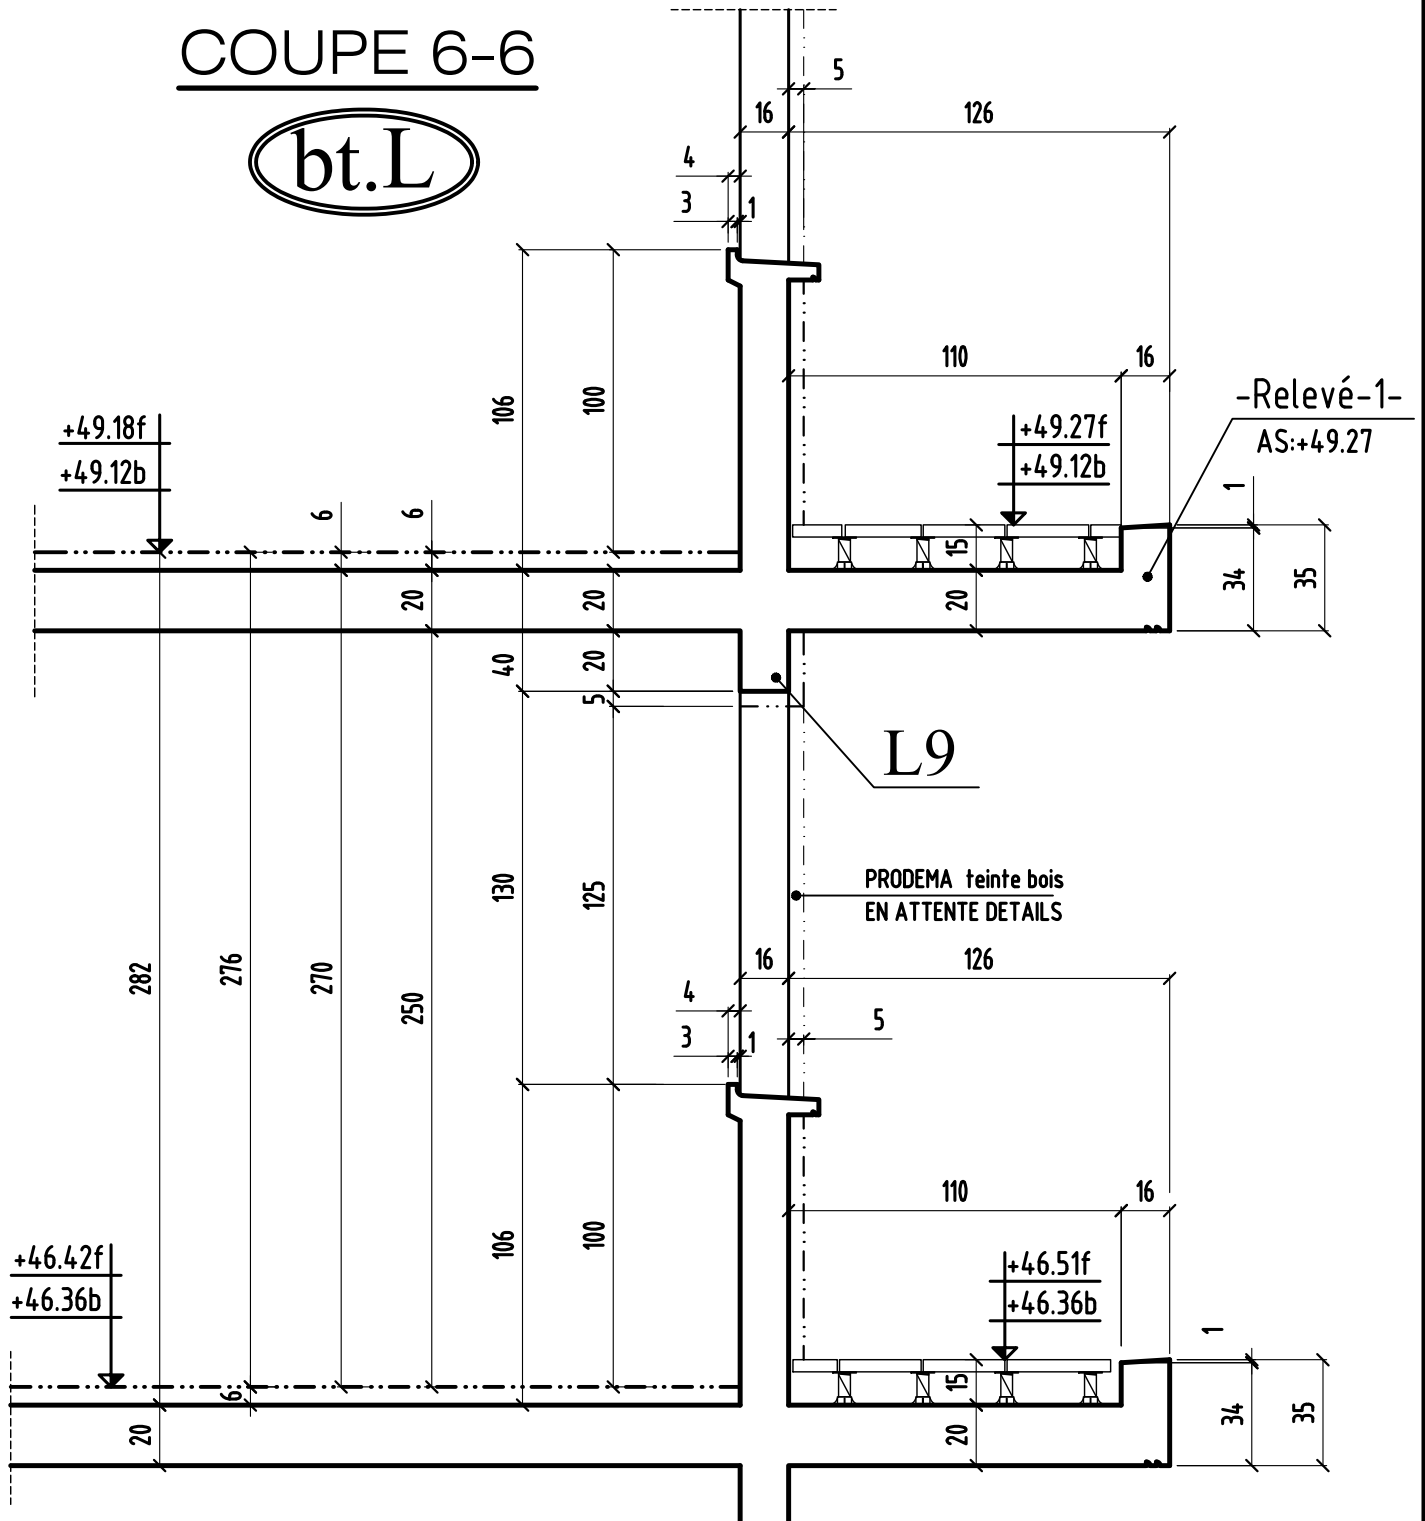


COUPE 7-7

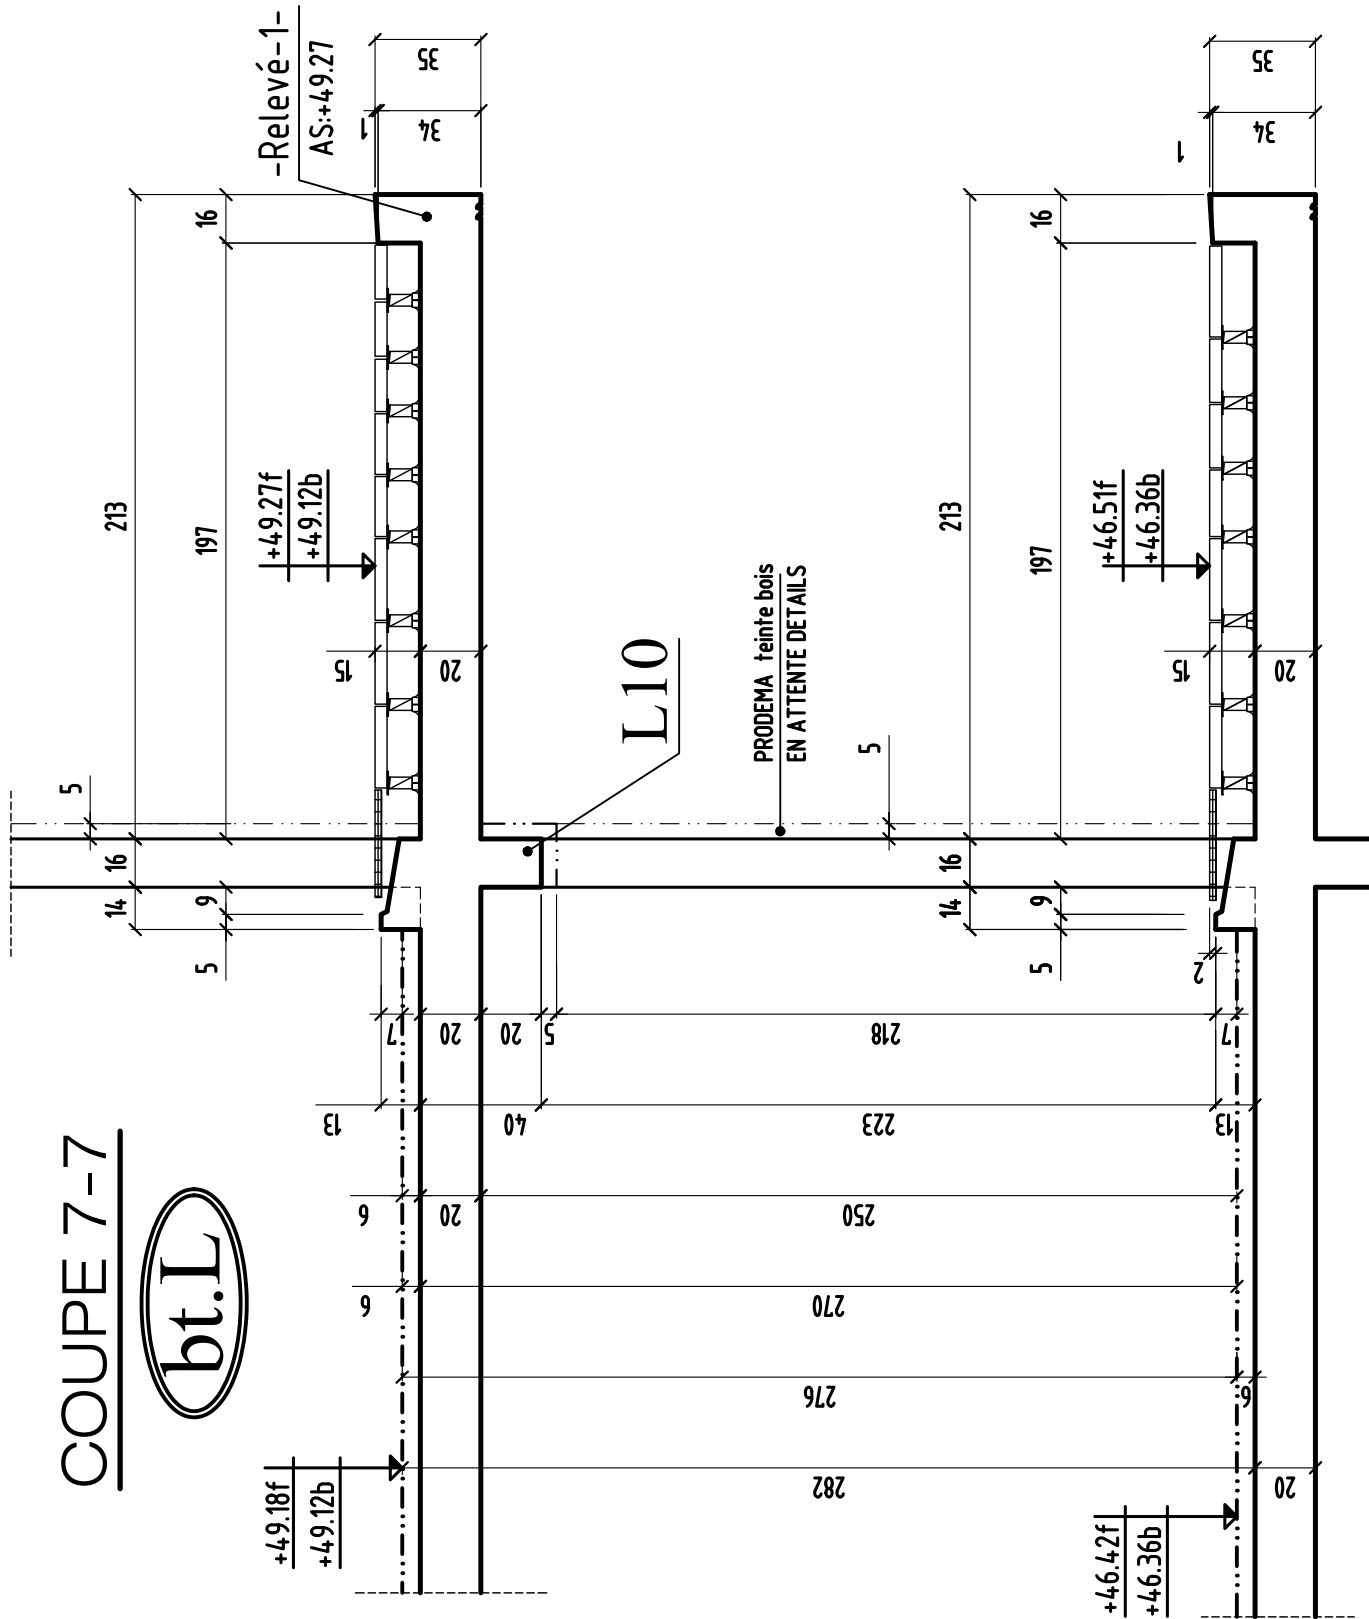


COUPE 8-8

bt.L

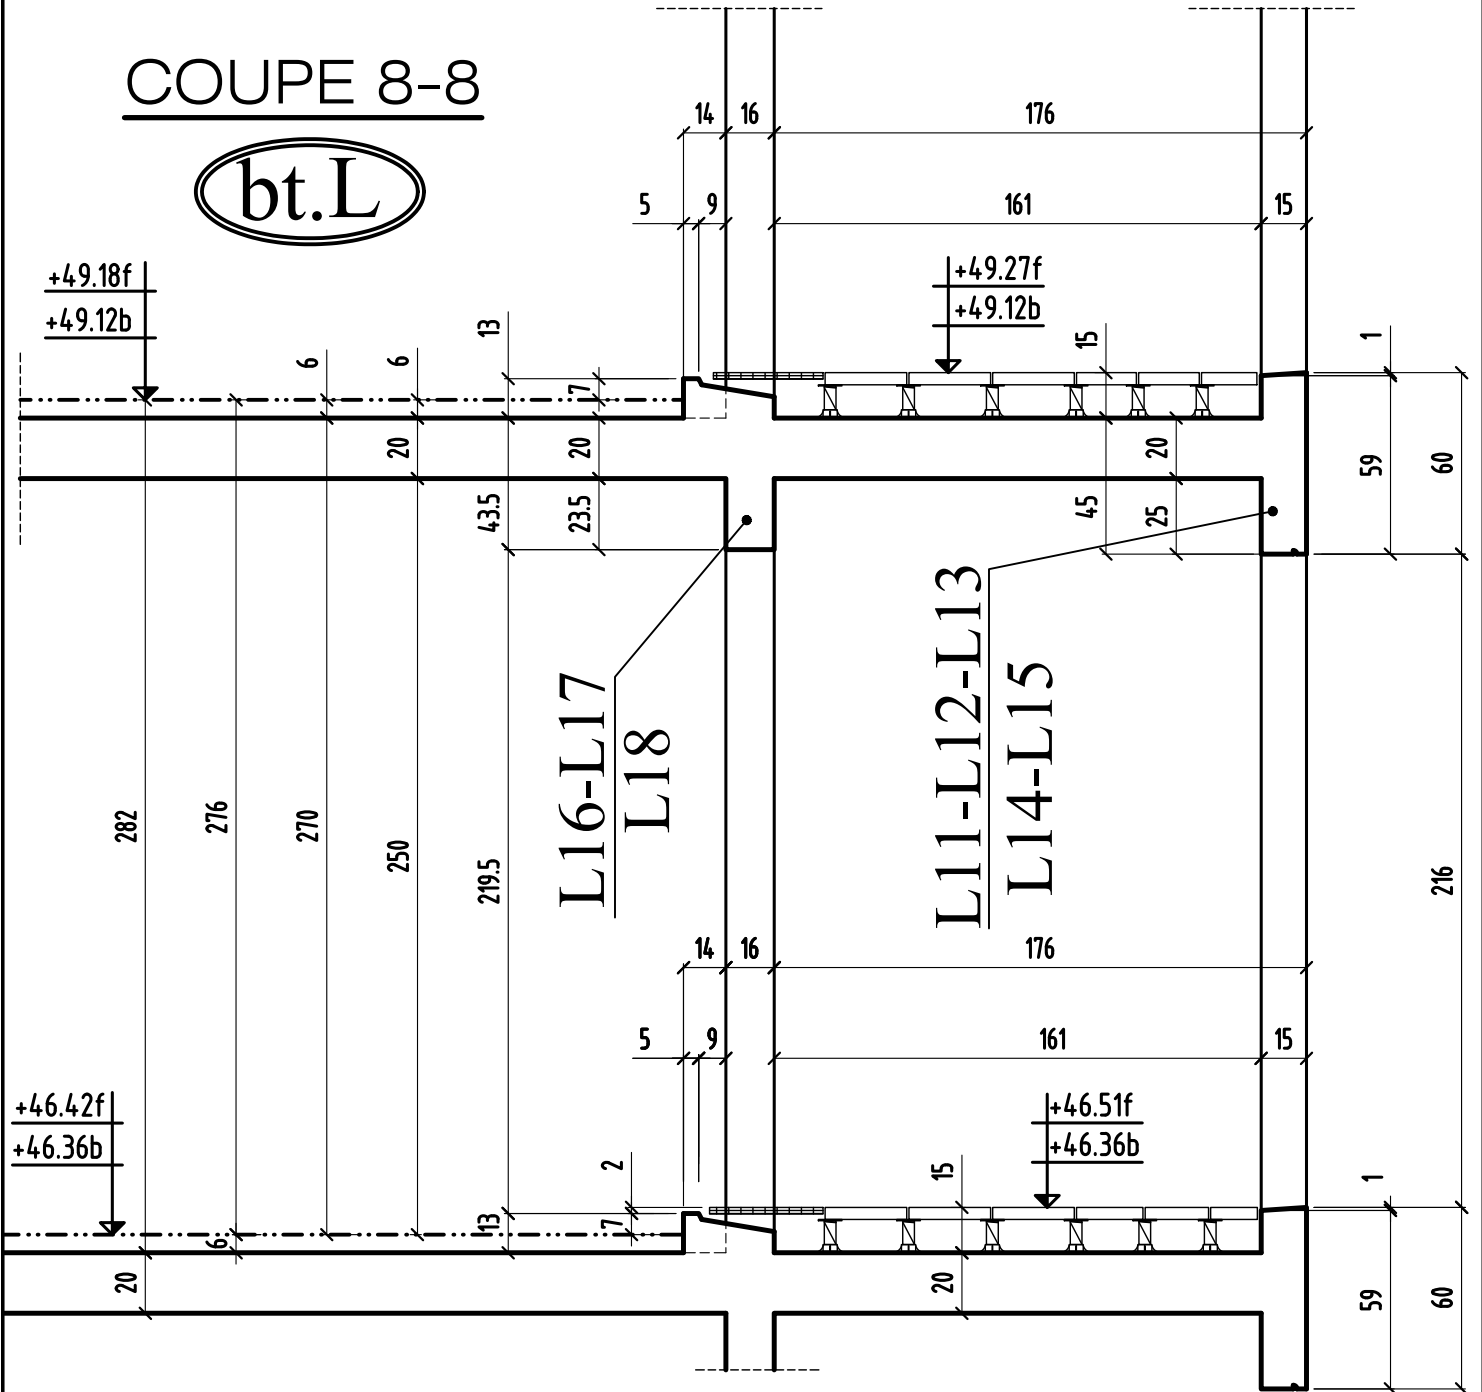


COUPE 9-9

bt.L

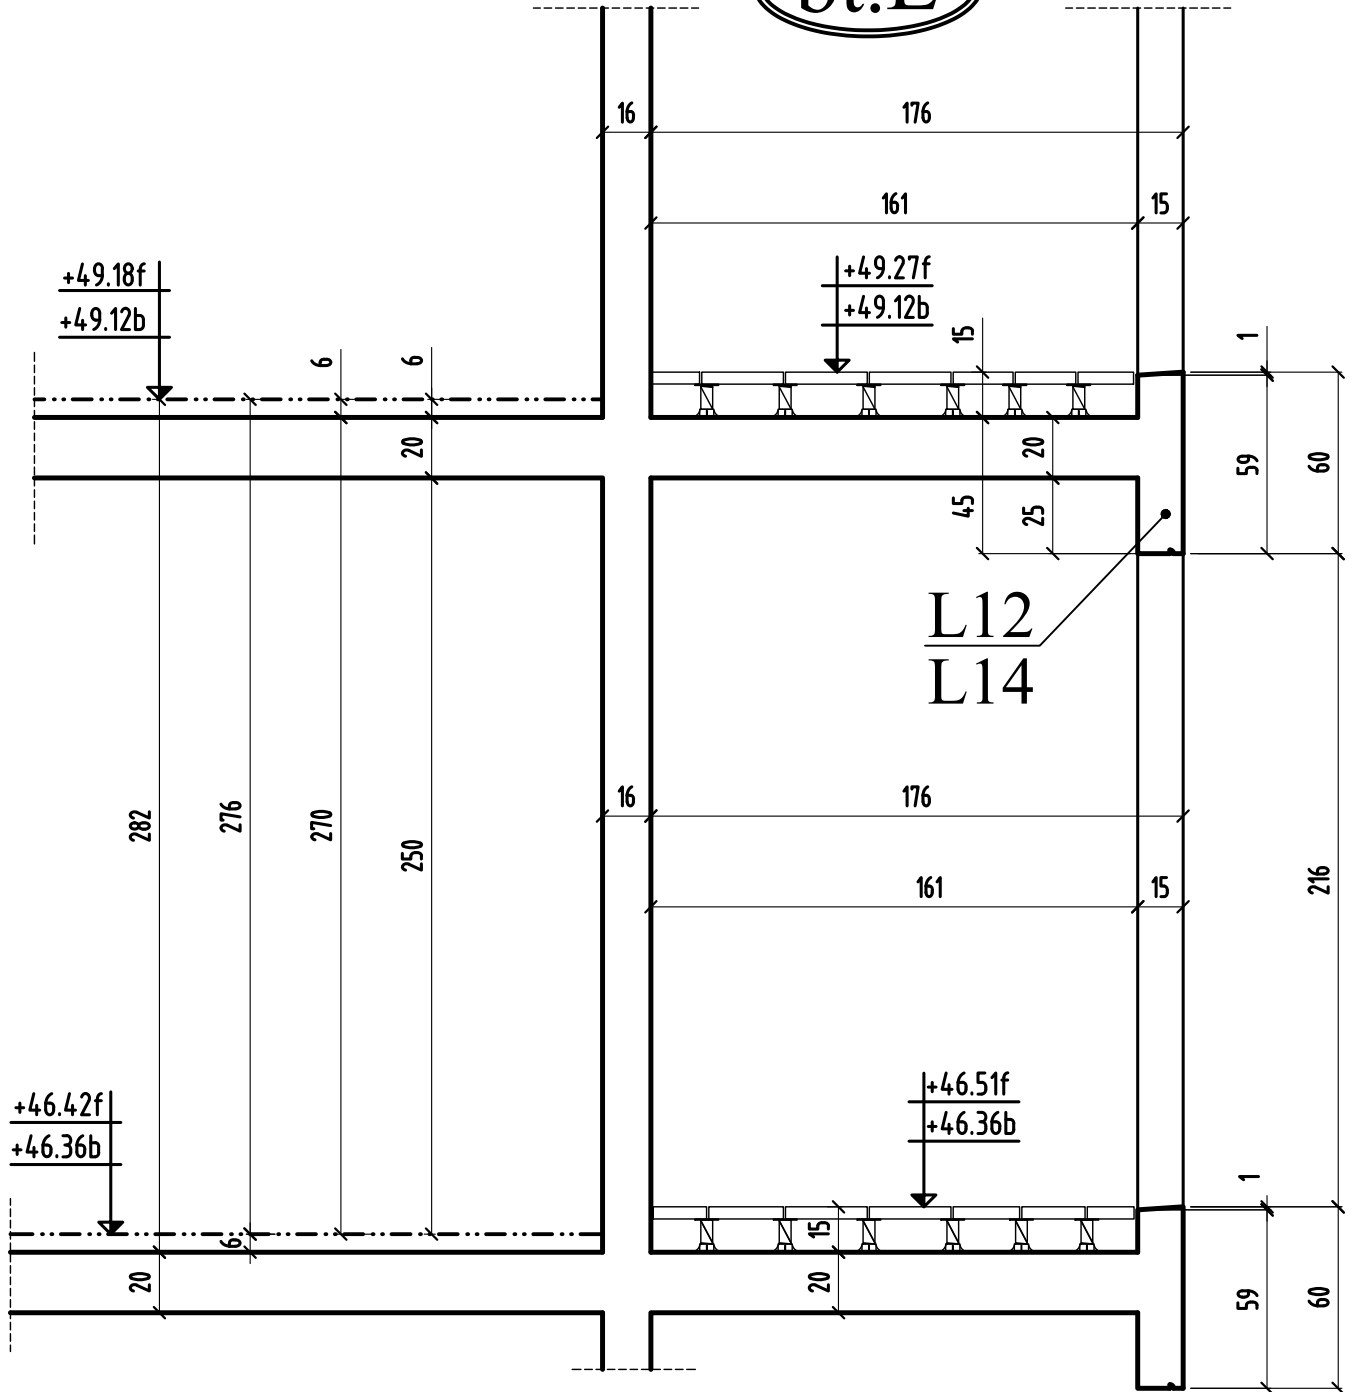


COUPE 10-10

bt.L

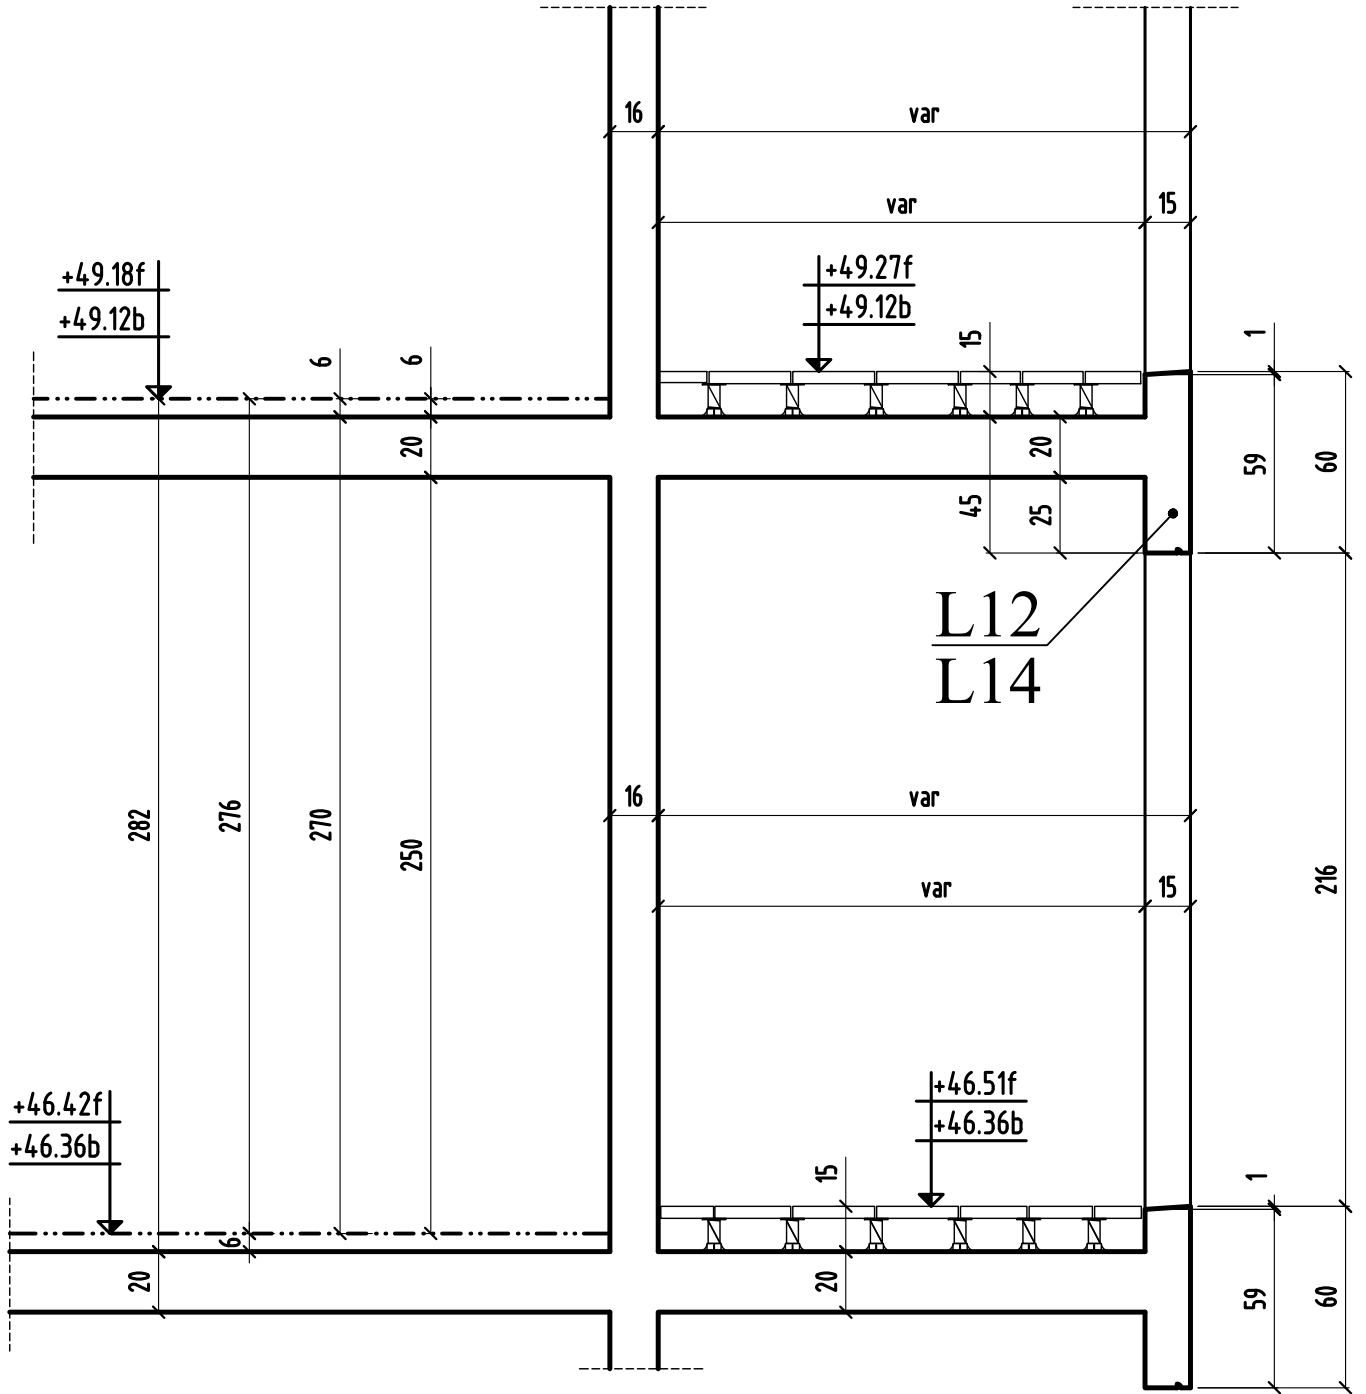

MODIFICATIONS	A	AFFAIRE: 294	Cahier C.238
0	B	Ech:1/25	Page 010


COUPE 11-11

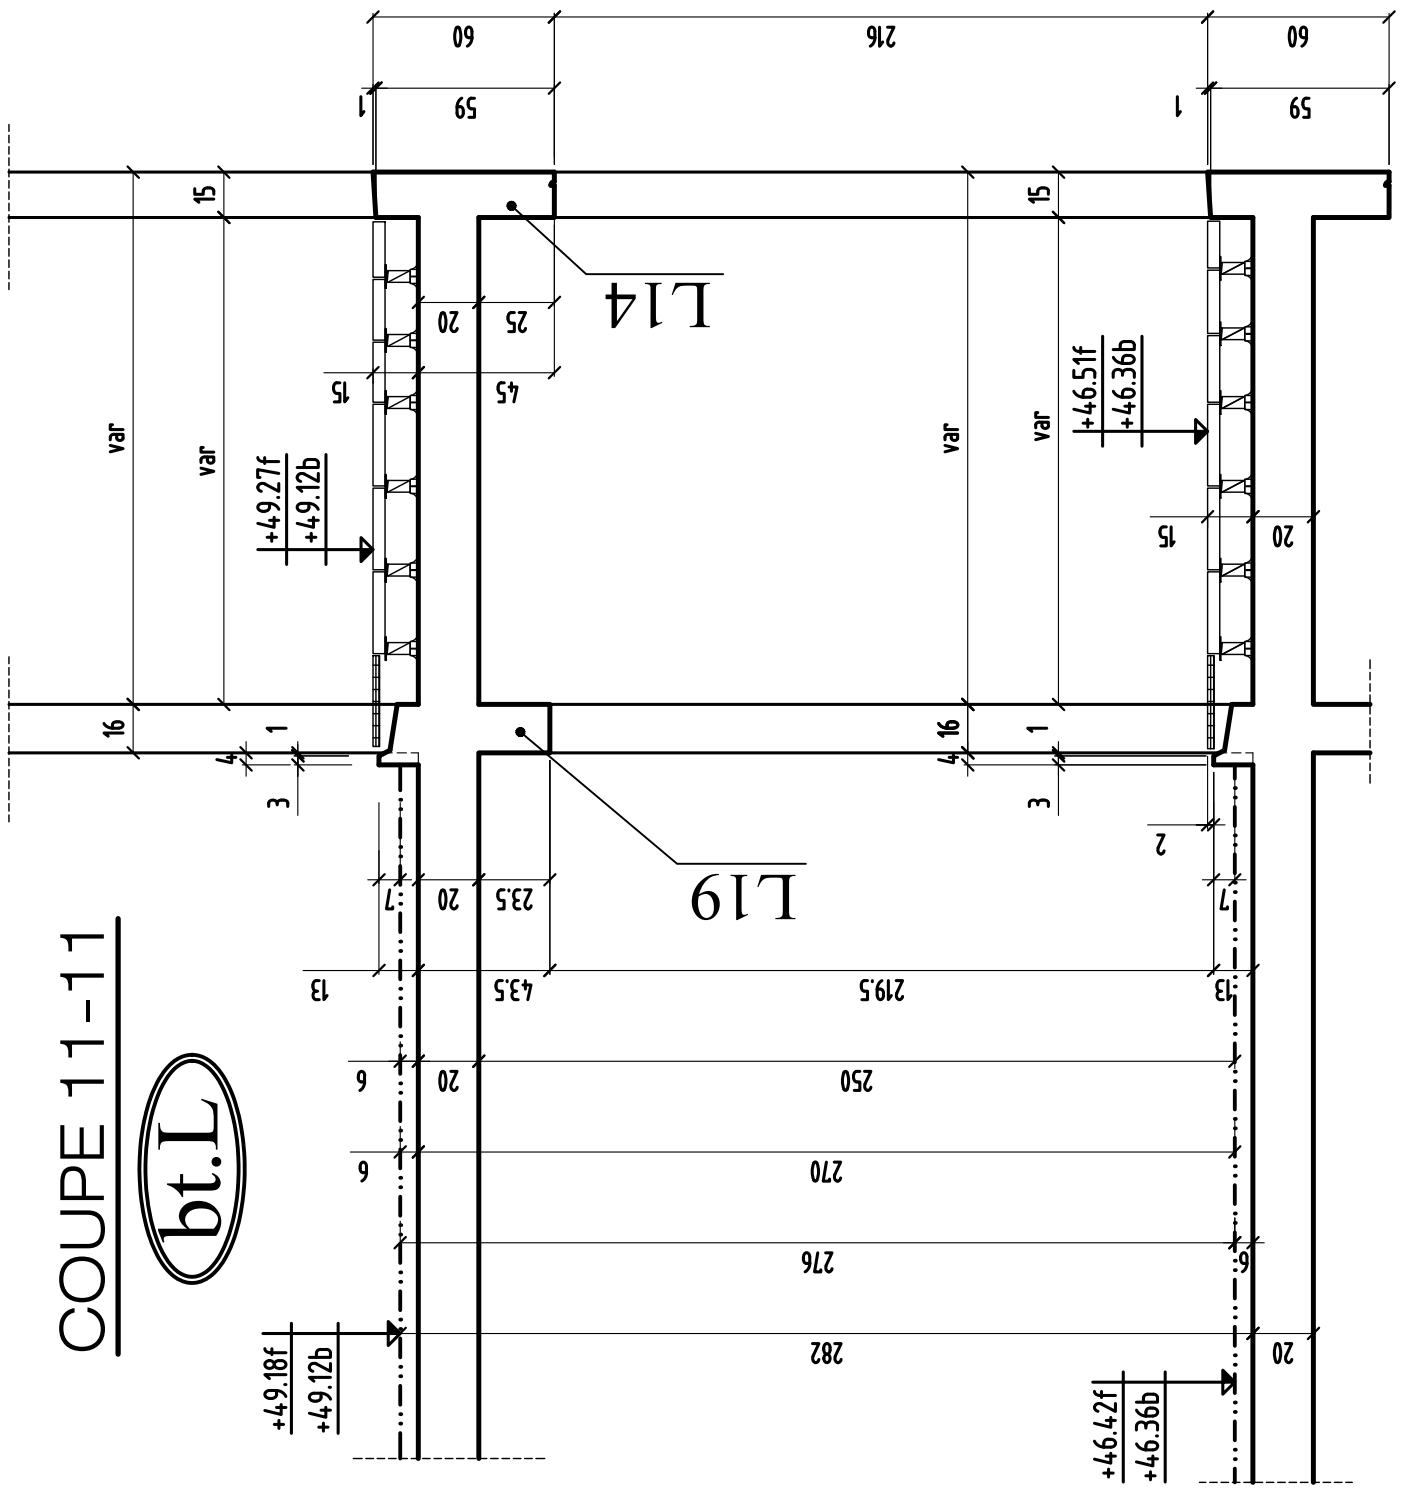

MODIFICATIONS	A	AFFAIRE: 294	Cahier C.238
0	B	Ech:1/25	Page 11


COUPE 12-12

bt.L

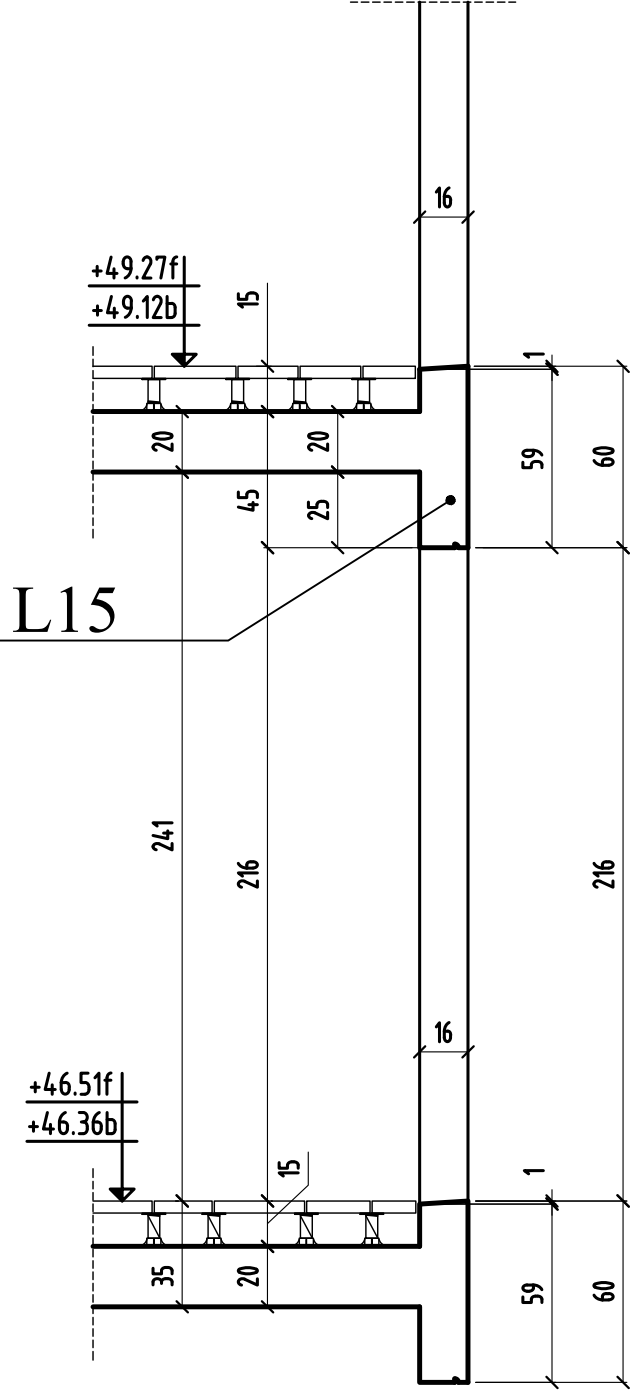


COUPE 13-13

bt.L

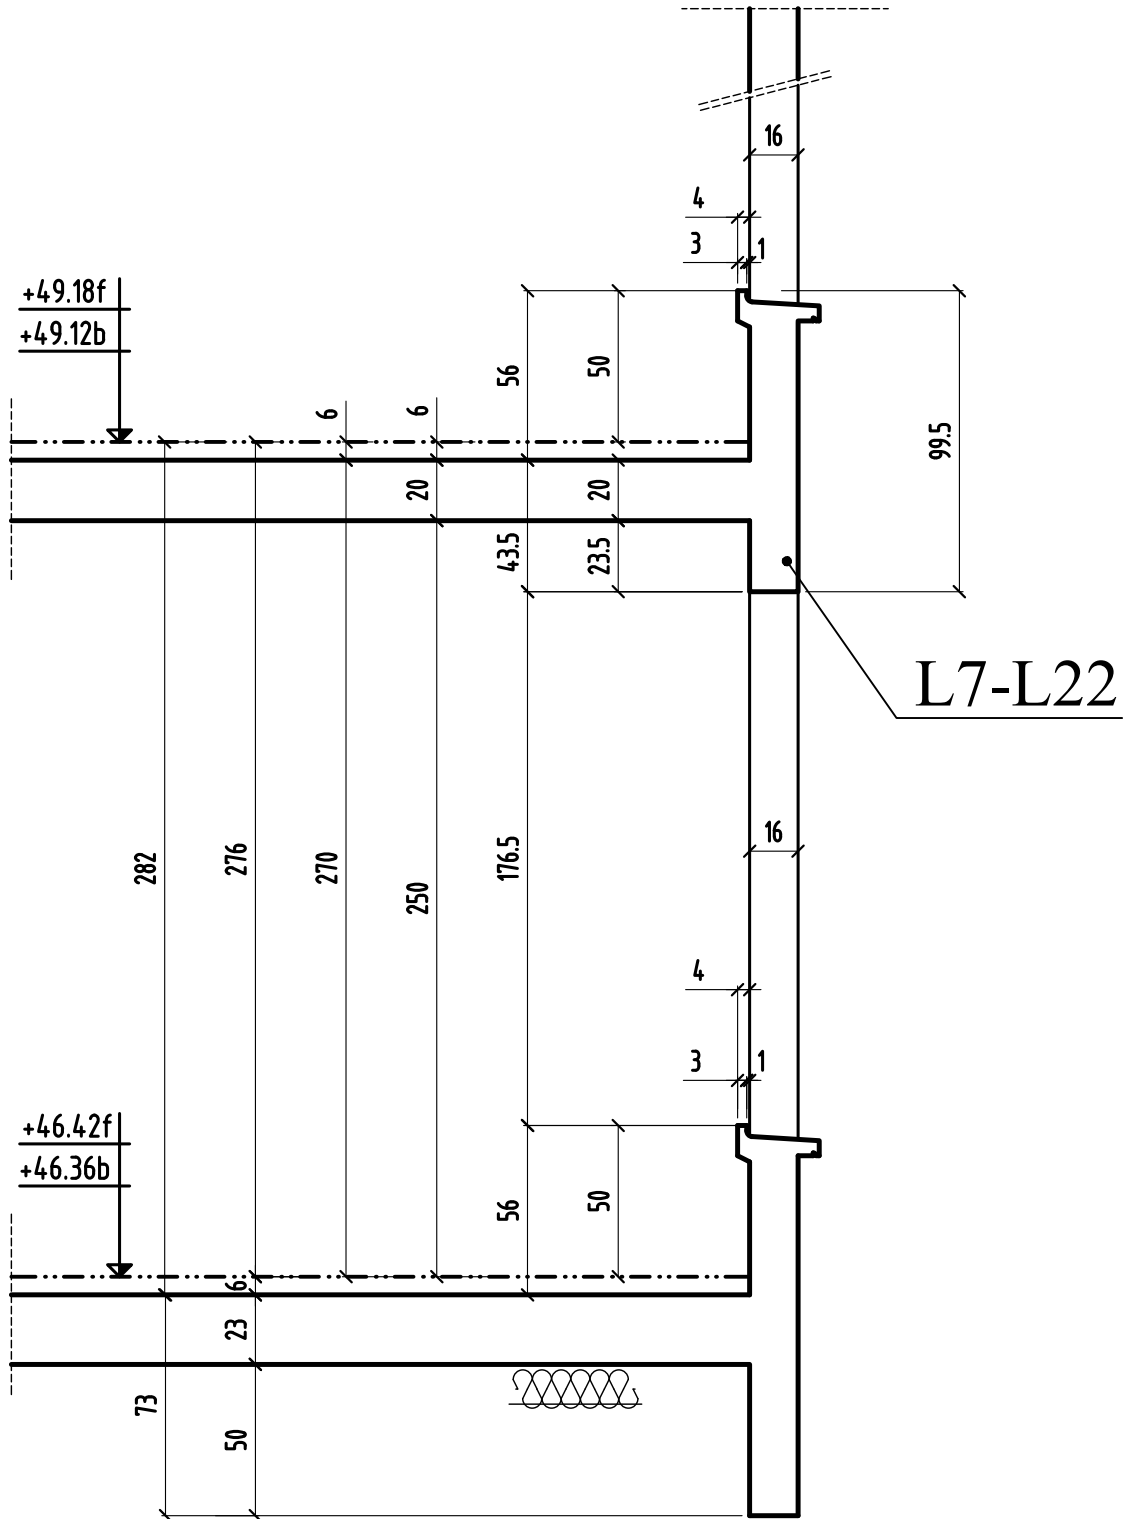

COUPE 14-14

bt.L

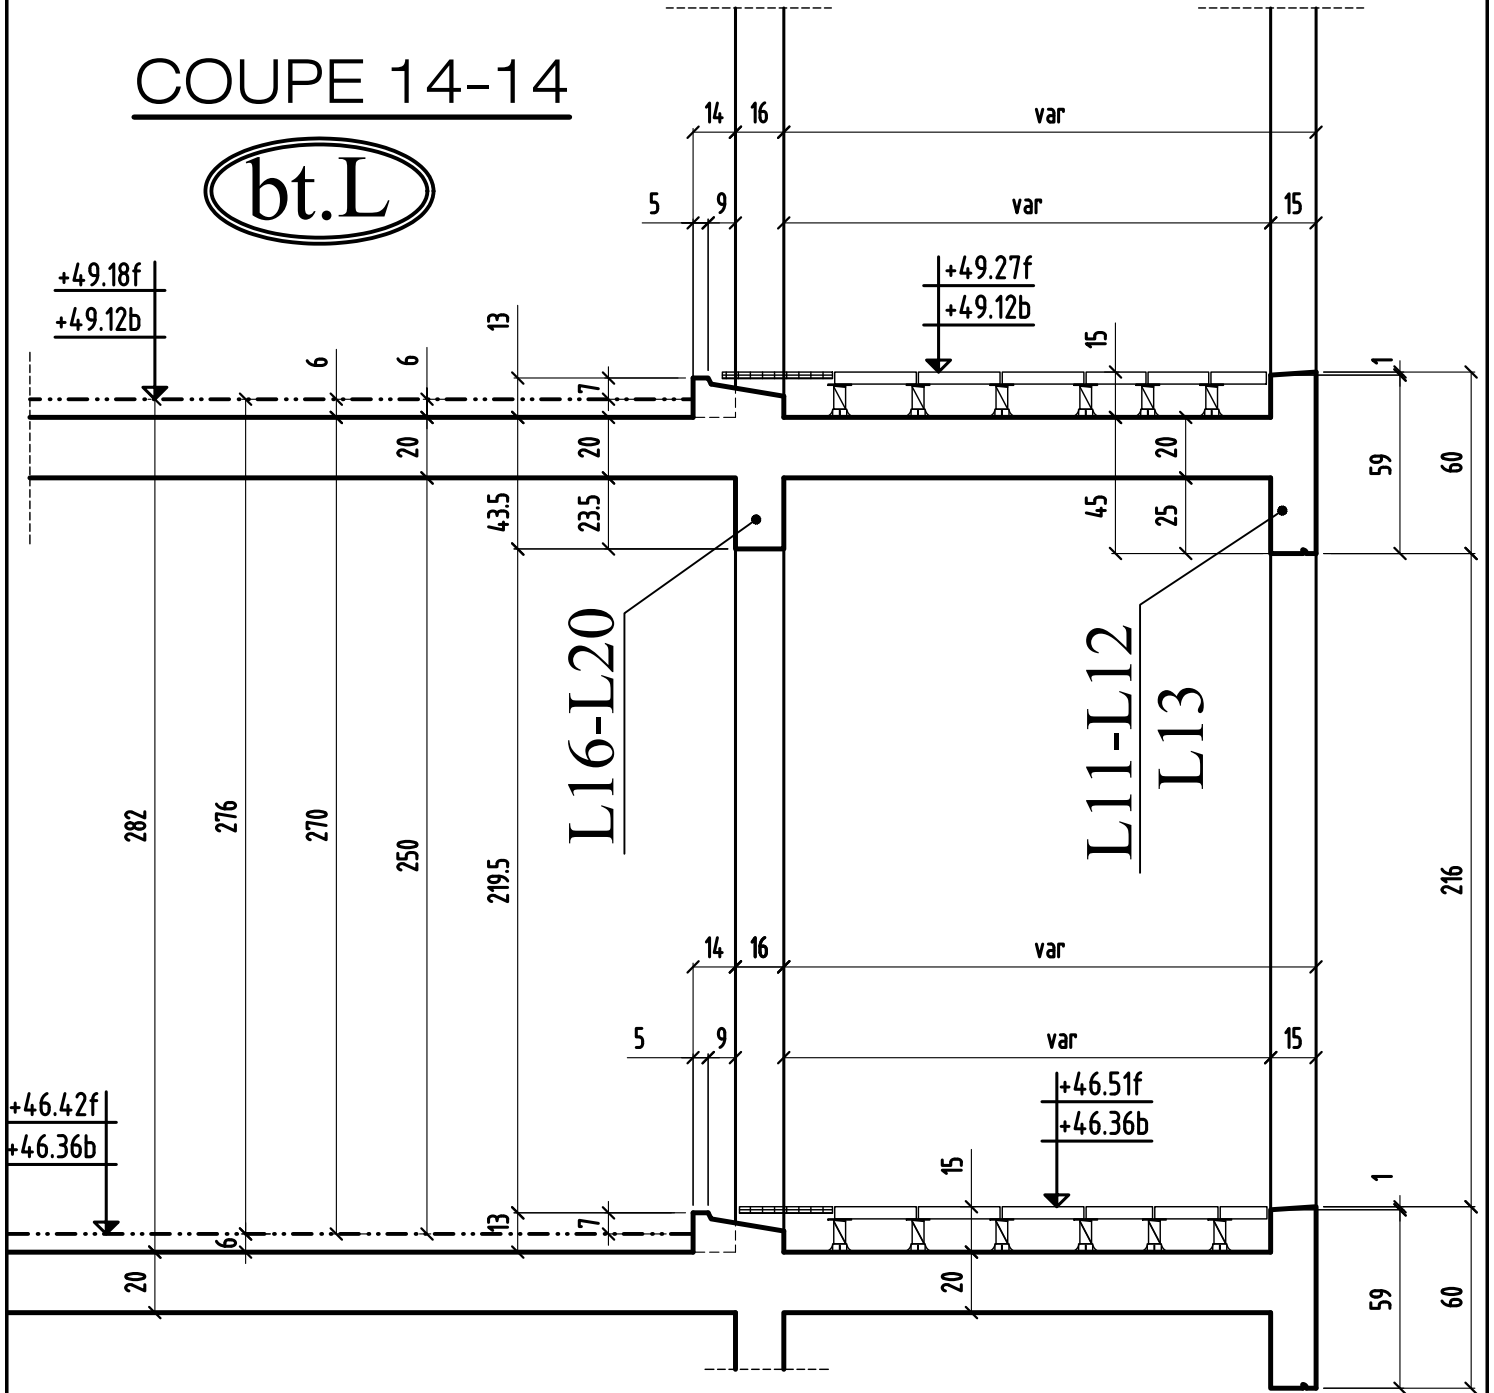

COUPE 14 - 14	MODIFICATIONS	A	AFFAIRE: 294	Cahier C.238
	0	B	Ech:1/25	Page 14

CHOISY LE ROI


94600

CONSTRUCTION D'UN ENSEMBLE DE 185 LOGEMENTS SOCIAUX & commerces bts: J & K & L & G

94600 CHOISY LE ROI
ILOT 2

MAITRE D' OEUVRE	MAITRE D'OUVRAGE
CITE ARCHITECTURE 11 RUE FLATTERS 75005 PARIS ☎: 01.48.28.44.10 📠: 01.48.28.44.18	BOUYGUES IMMOBILIER 27, avenue des Murs du Parc 94300 Vincennes ☎: 01.58.64.53.54 📠: 01.58.64.53.03
BUREAU DE CONTROLE	ENTREPRISE G.O.
QUALICONSULT Zone Europarc 127/131 chemin des Bassins 94035 CRETEIL ☎: 01.49.56.06.00 📠:	M.T.R 9, rue René Cassin 77173 CHEVRY-COSSIGNY ☎: 01.60.62.32.00 📠: 01.60.62.32.01


PL HAUT 2eme Batiment G
COUPES (coffrage)

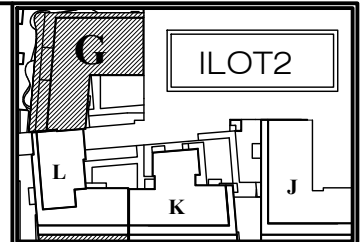

ind.	date	modifications
0	09-05-18	1 ère diffusion.
A	26-07-18	MISE A JOUR GENERAL
B	01-08-18	MISE A JOUR GENERAL
<div style="border: 2px dashed black; border-radius: 15px; padding: 5px; display: inline-block;"> en attente de détails DIFFINITIF SDP+ZELLES&SORECOB </div>		


	DOSSIER		PLAN		APD
	294		C.252		IND.
					EXE
	Ingenieur	Projeteur	Date	Echelle	
	<i>H.B.E</i>	<i>09/05/18</i>	<i>1/25</i>		


COUPE 2-2

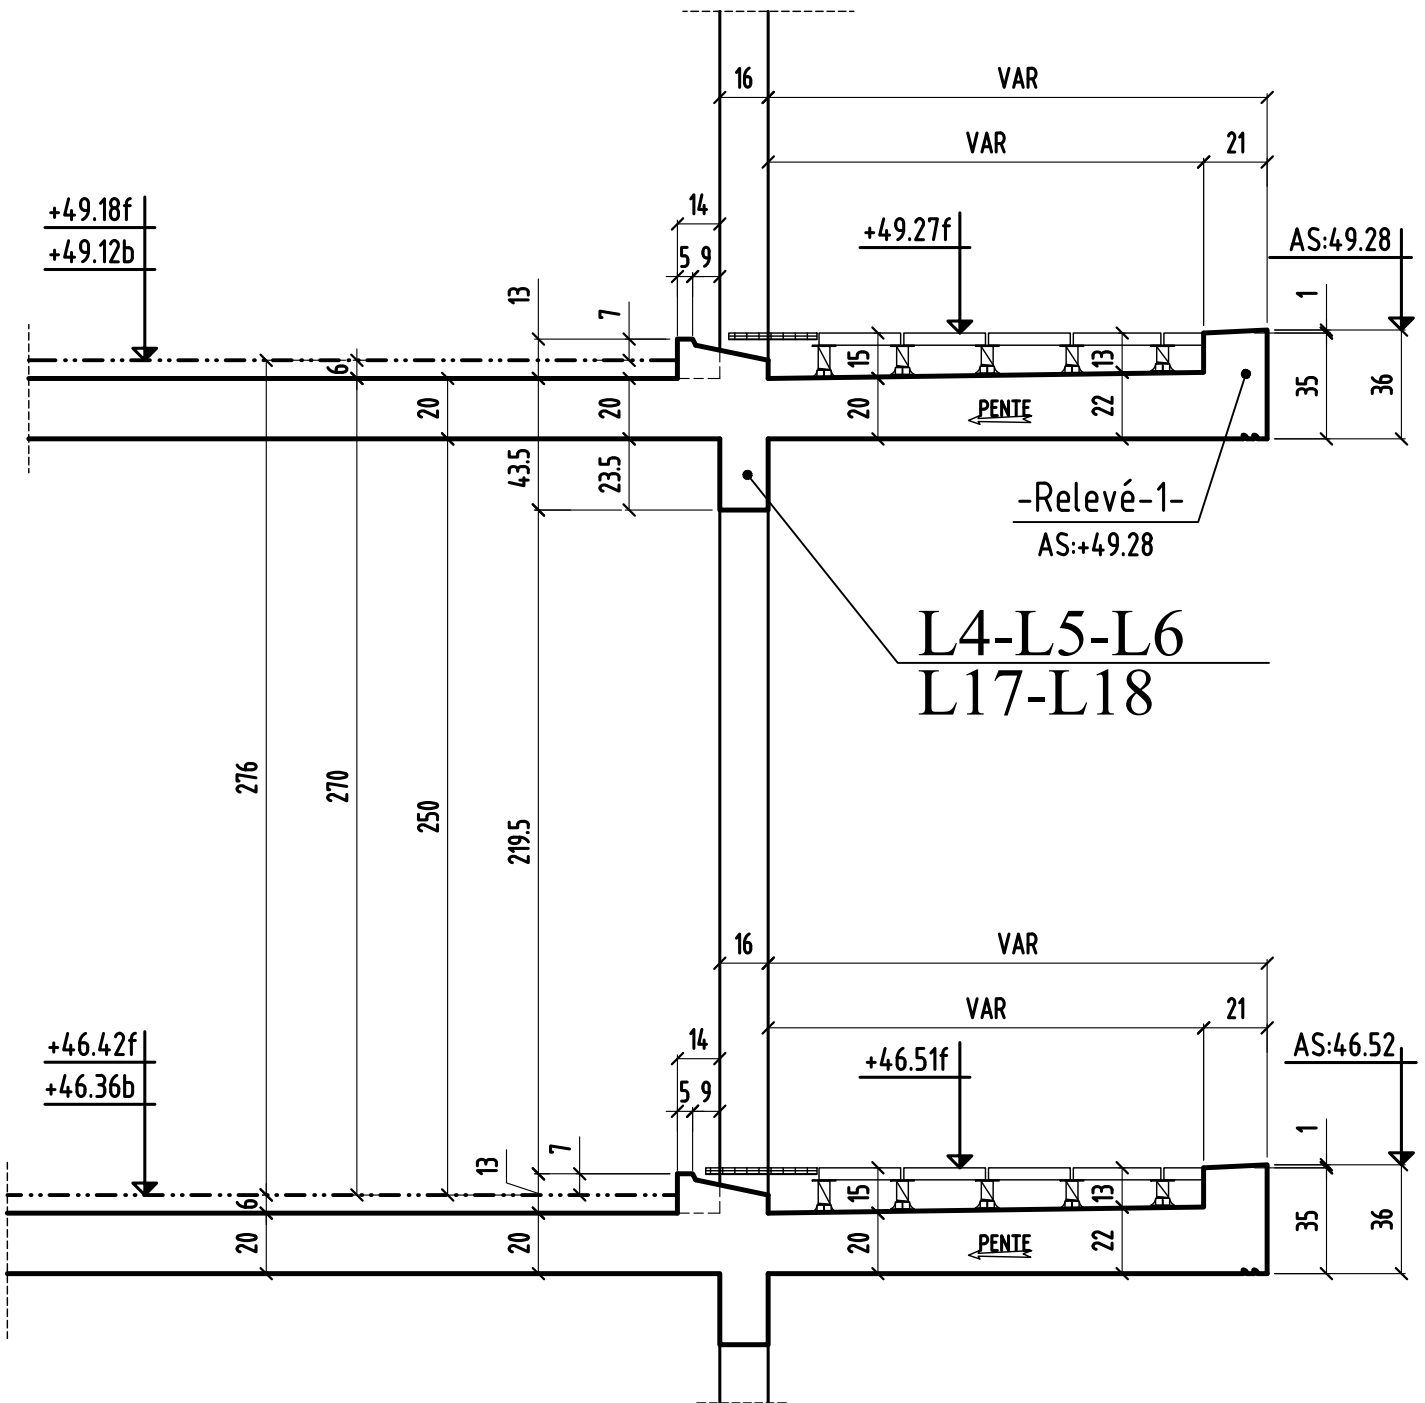


COUPE 5-5

bt.G

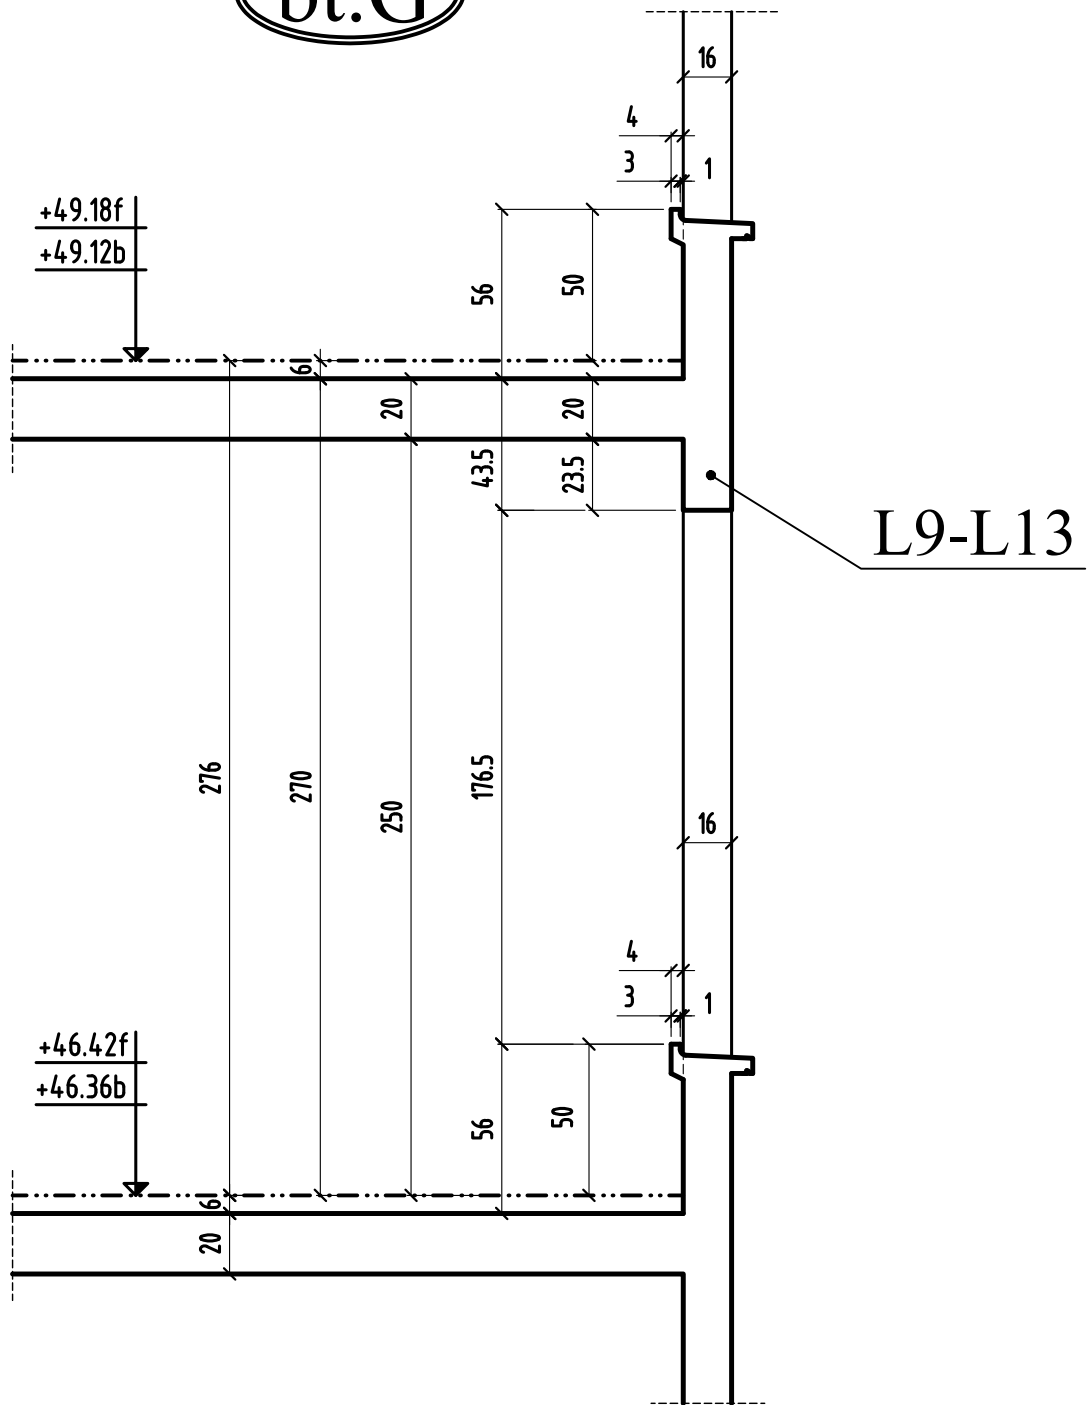


COUPE 6-6

bt.G

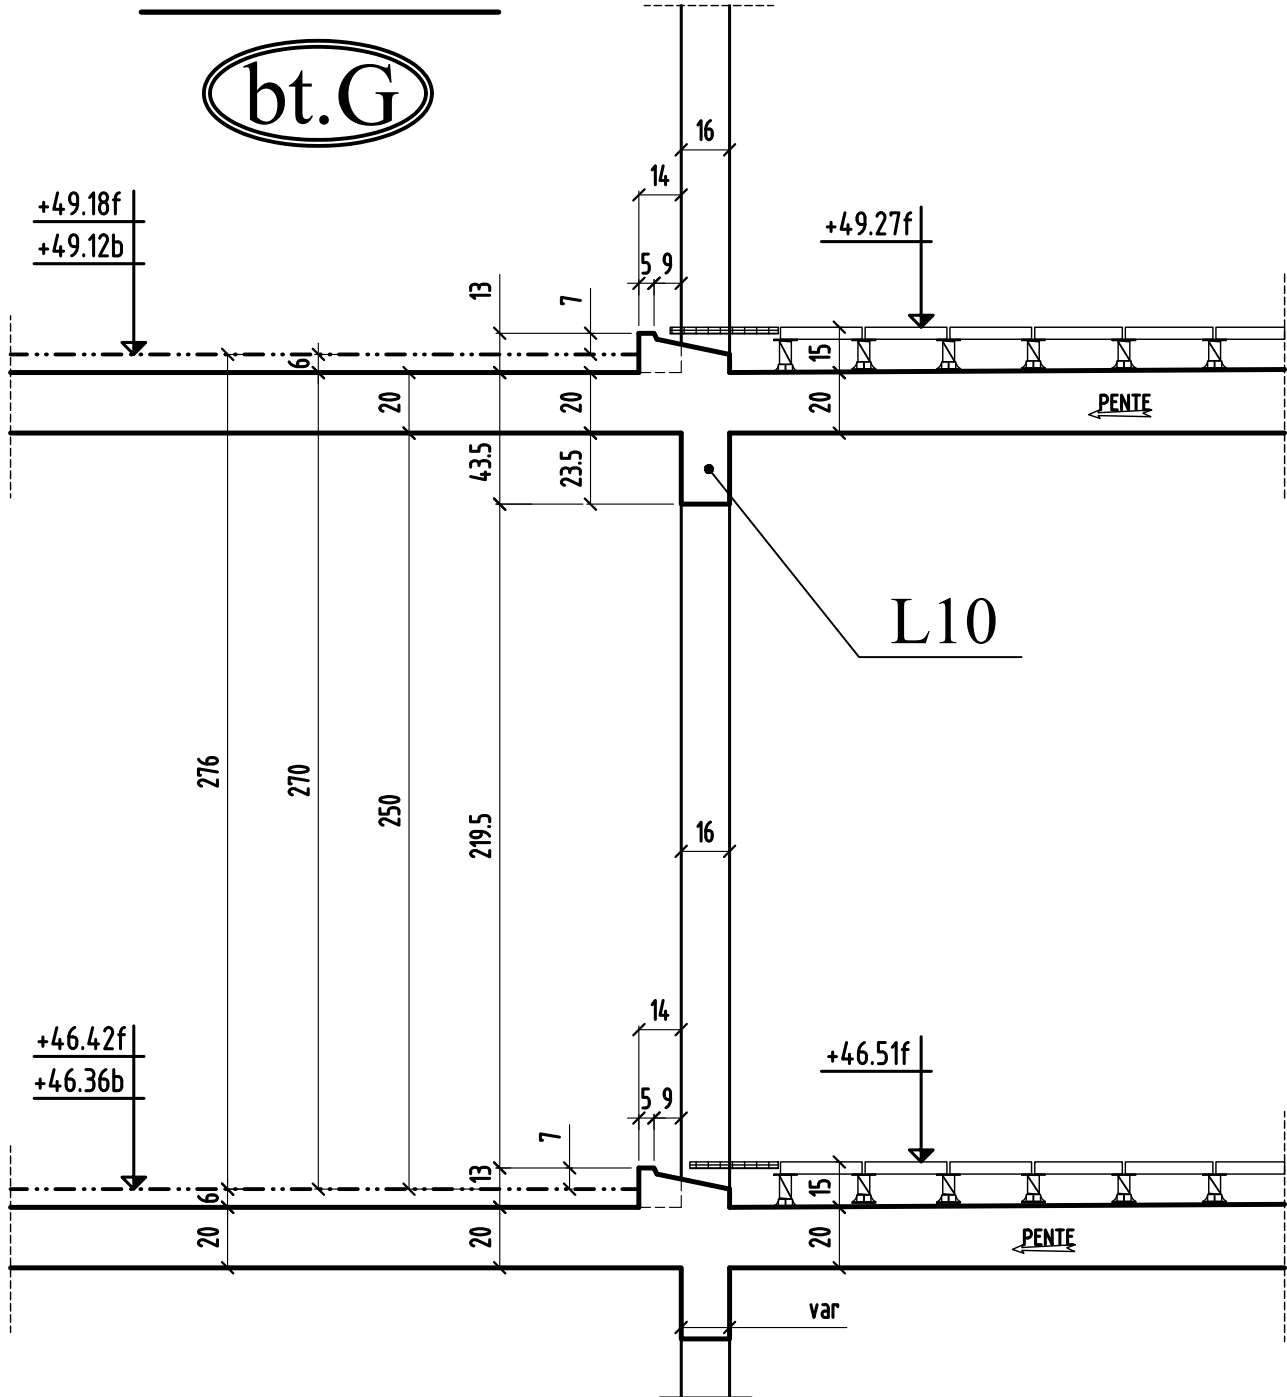


COUPE 7-7

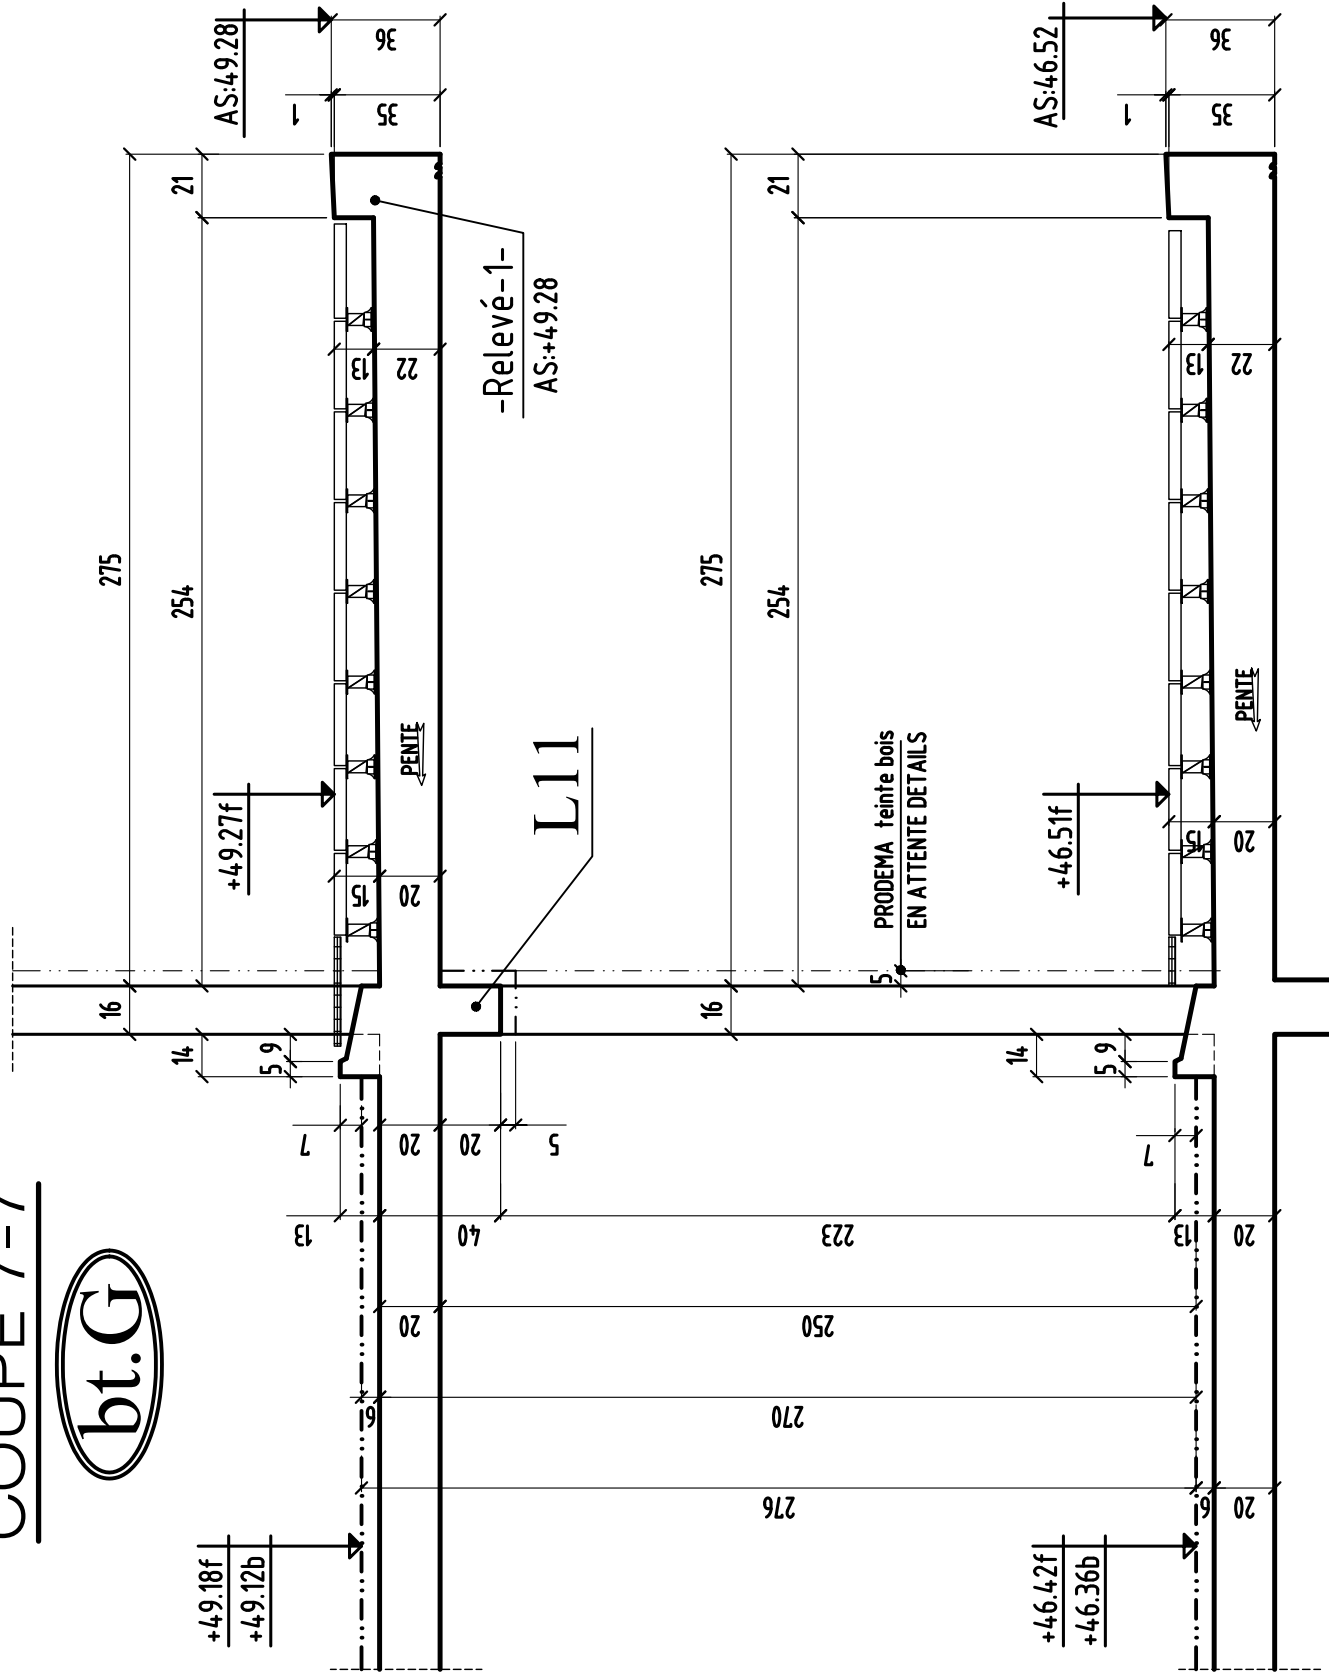


COUPE 8-8

bt.G

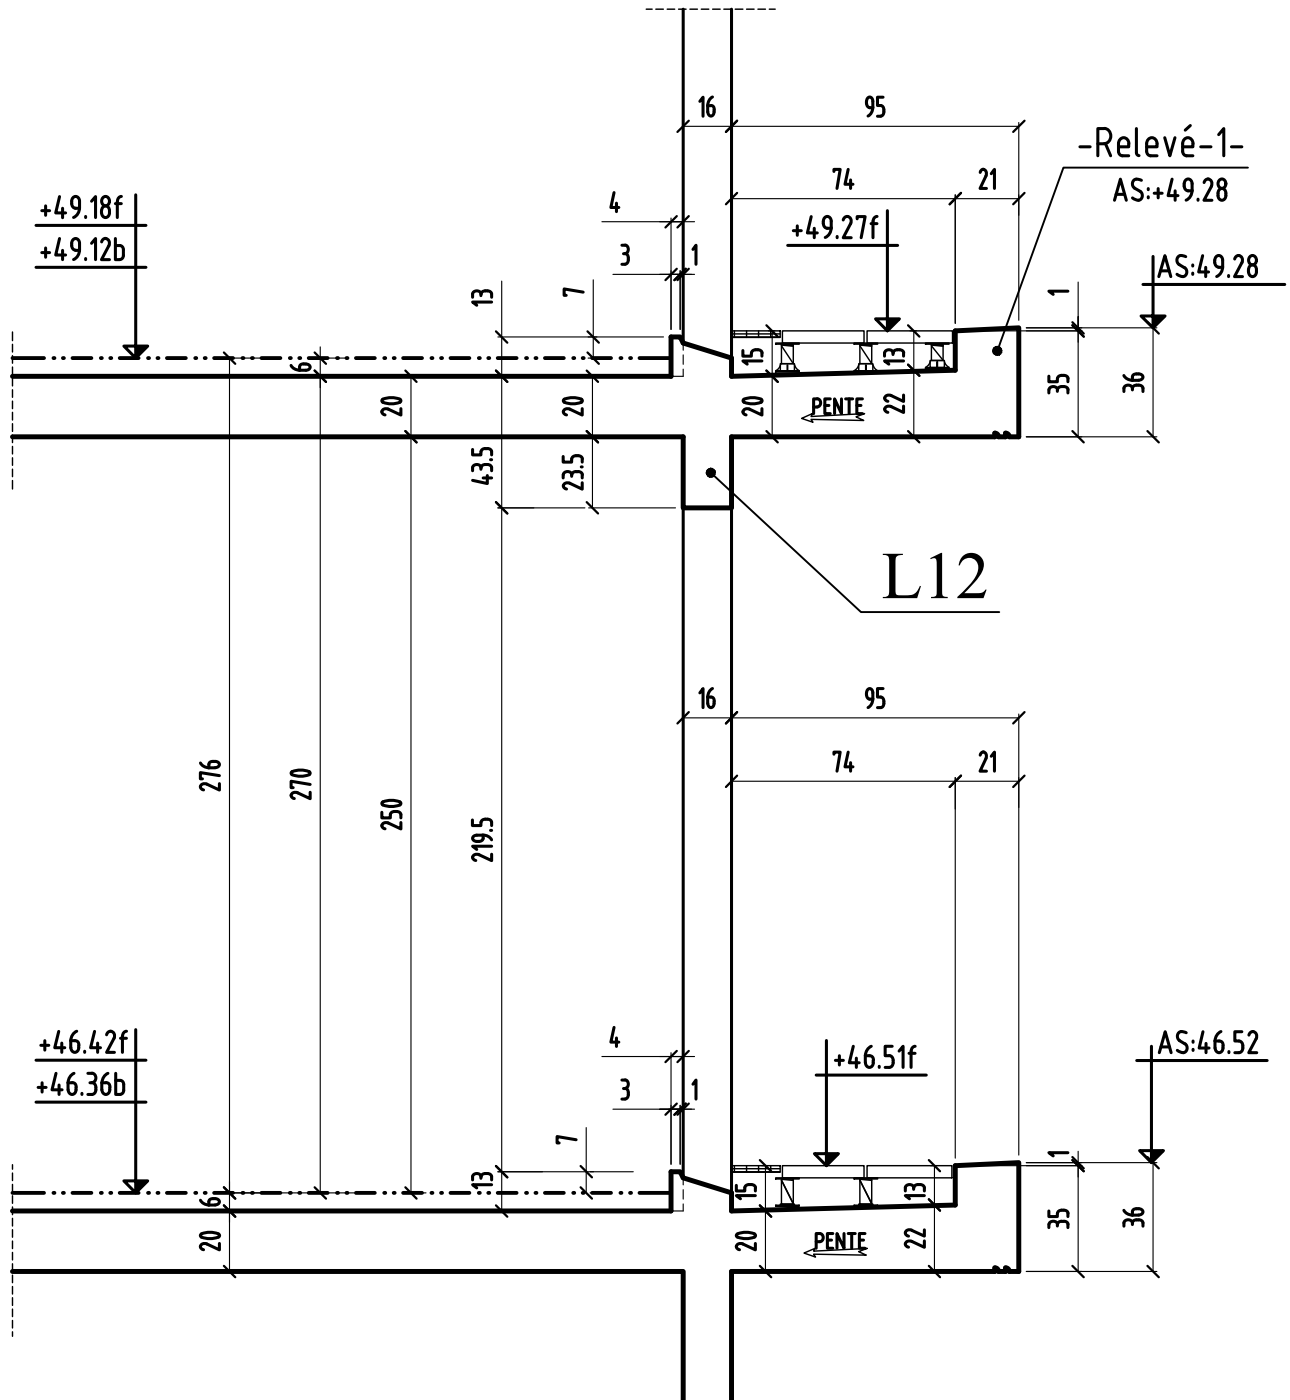


COUPE 9-9

bt.G

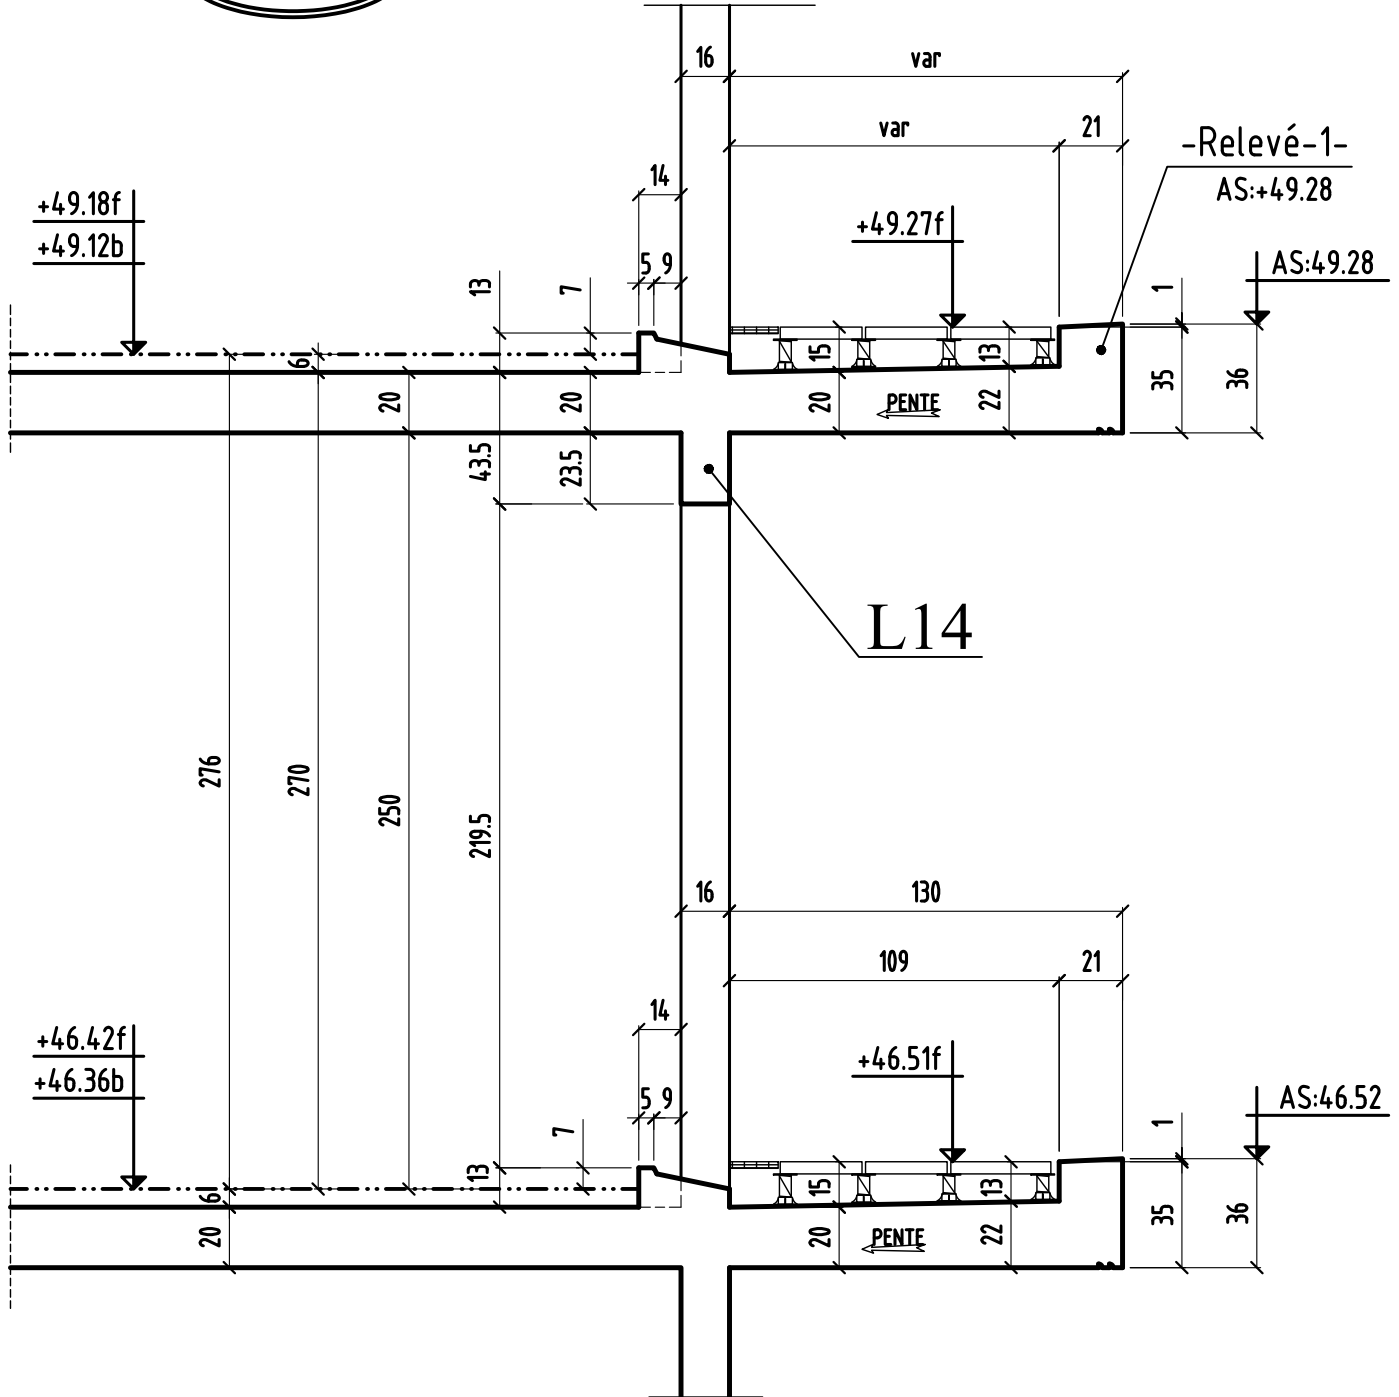


COUPE 10-10

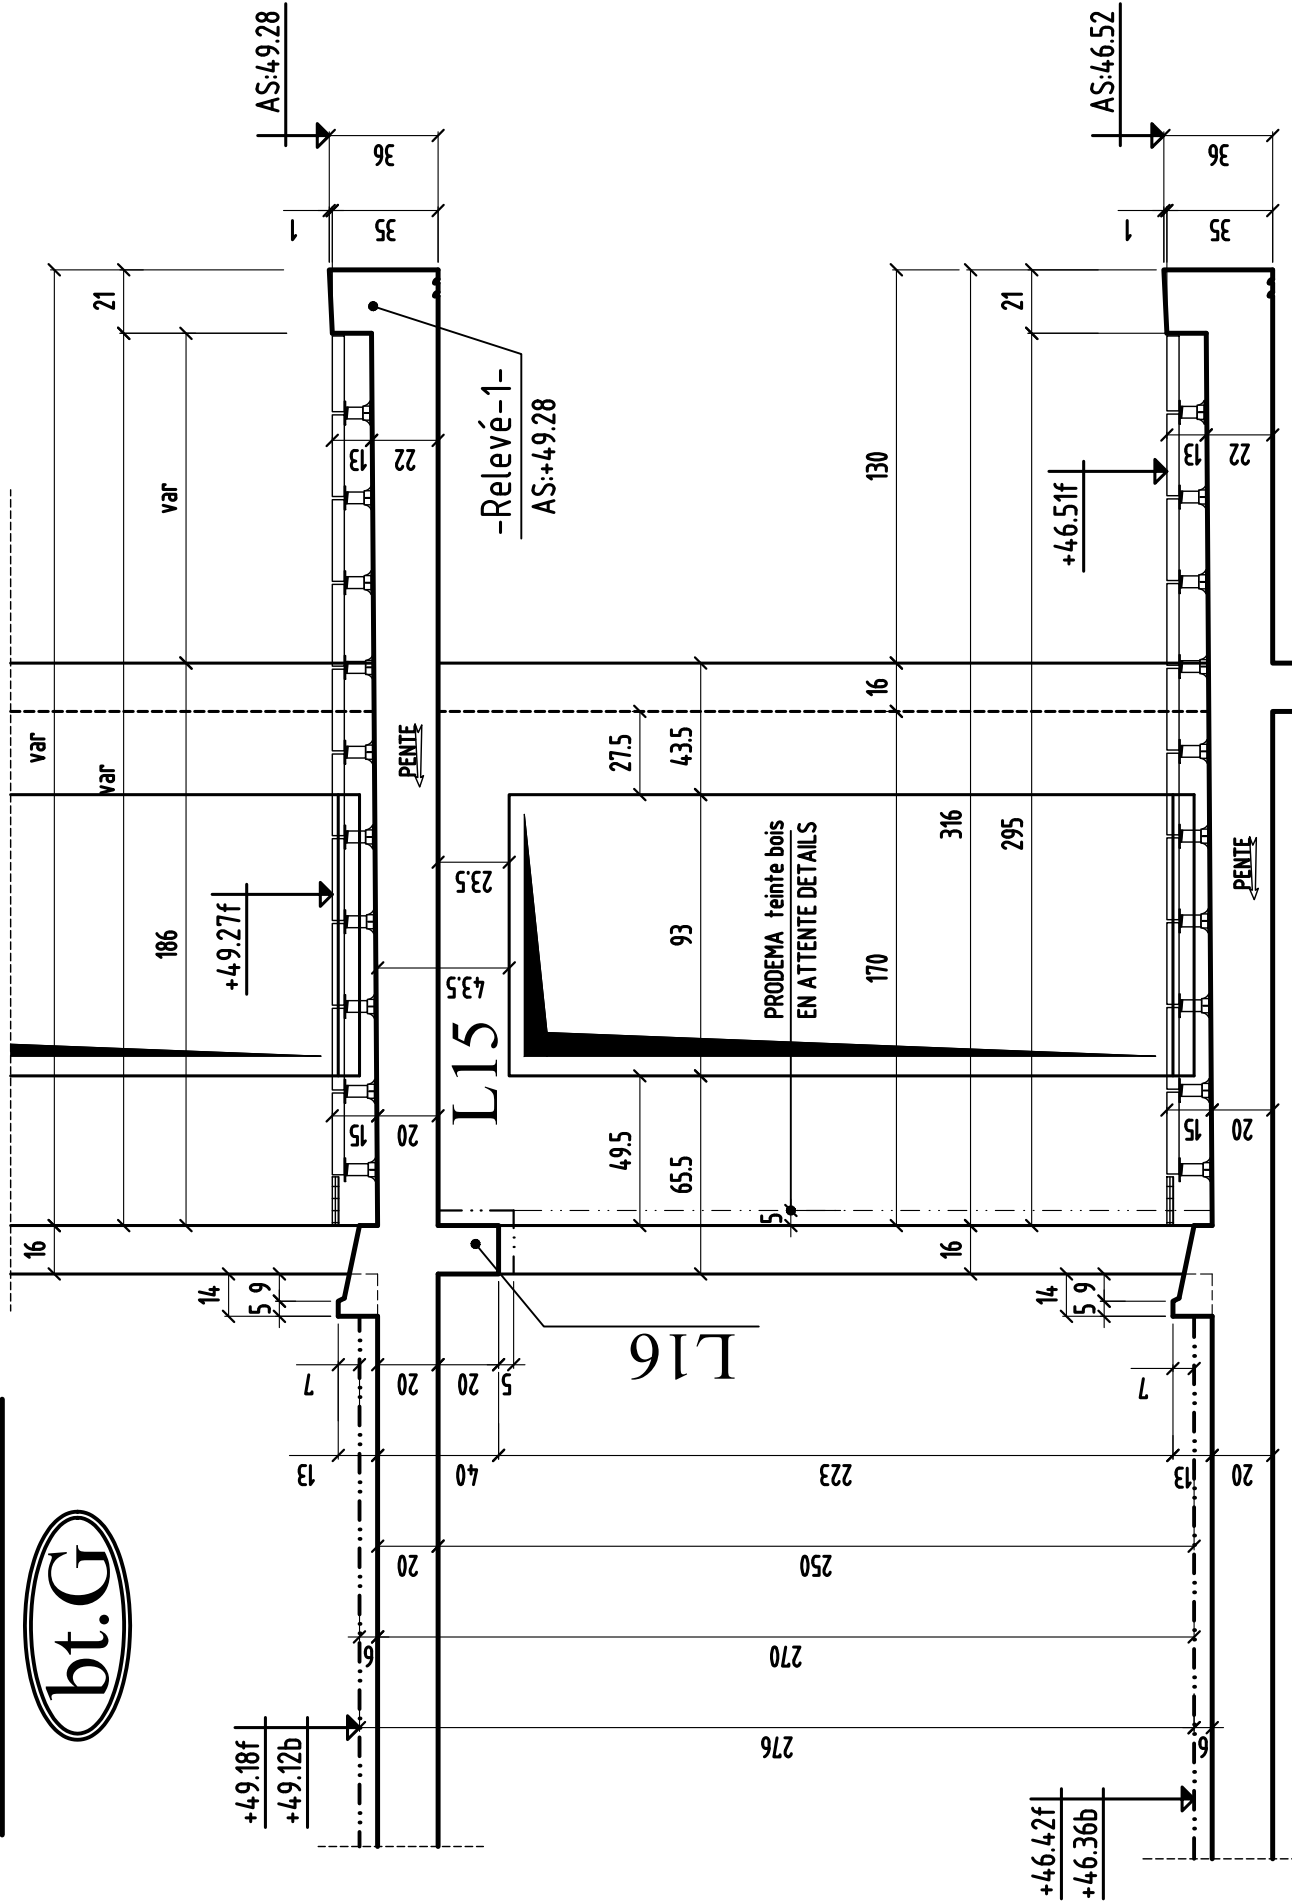


COUPE 11-11

bt.G

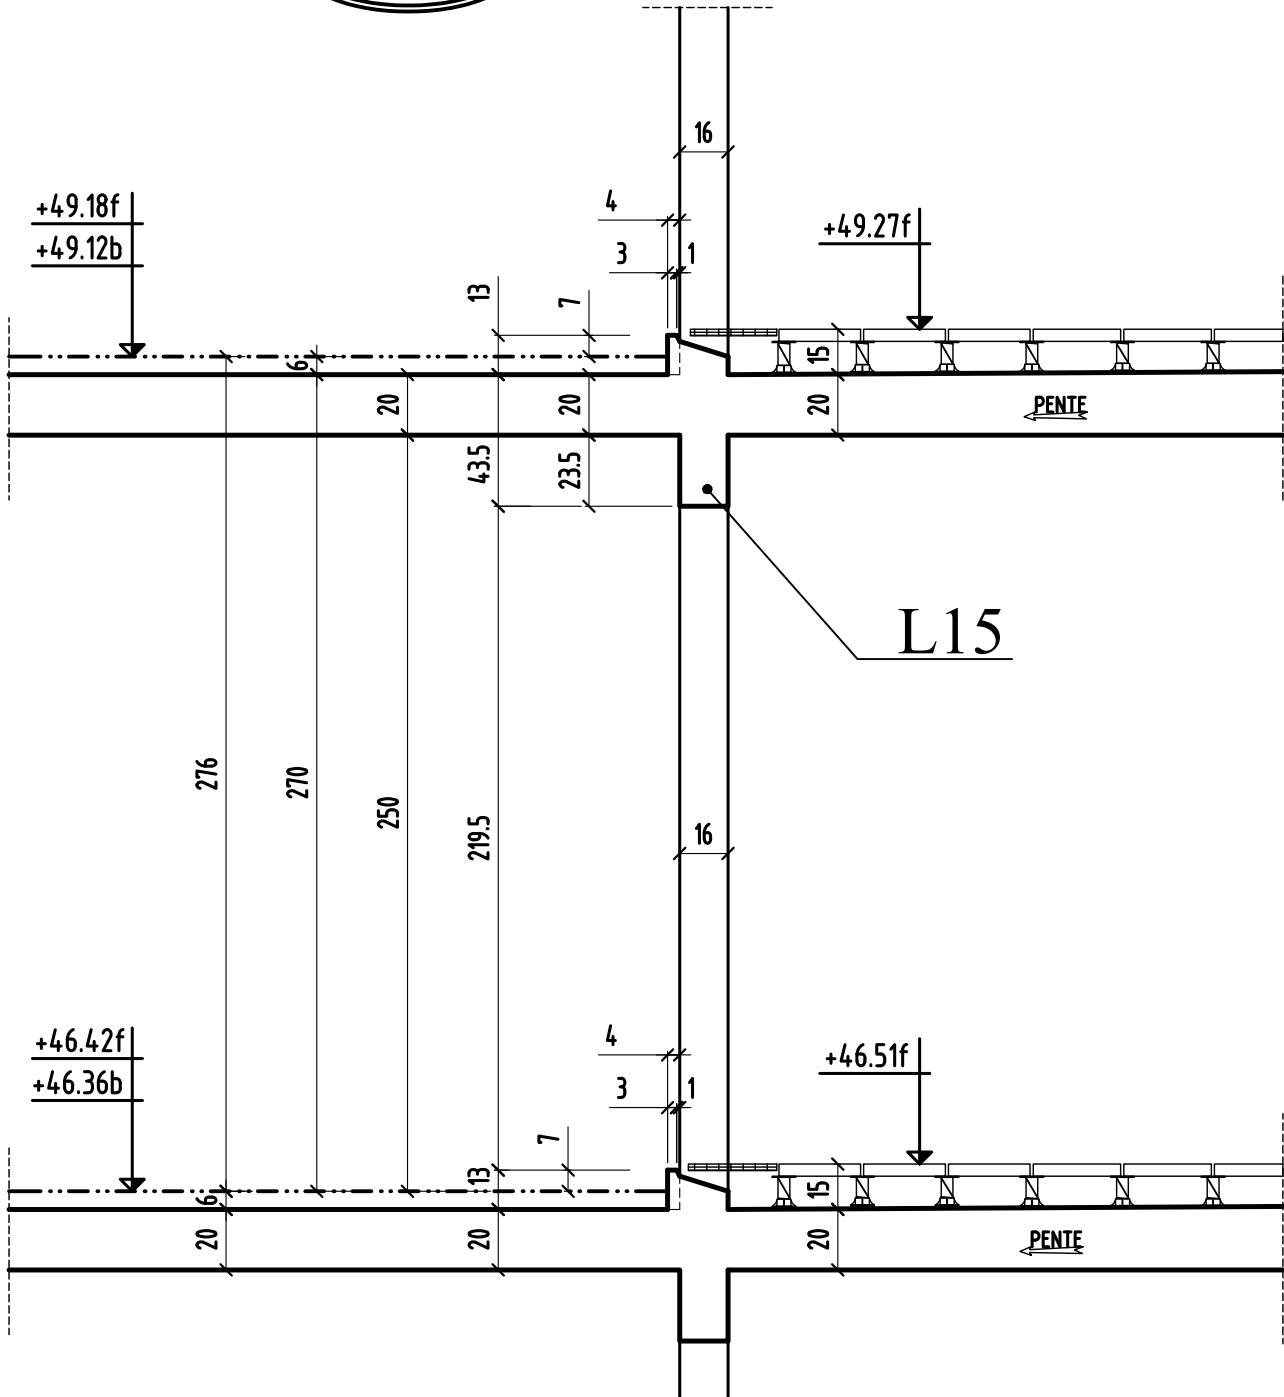



COUPE 12-12

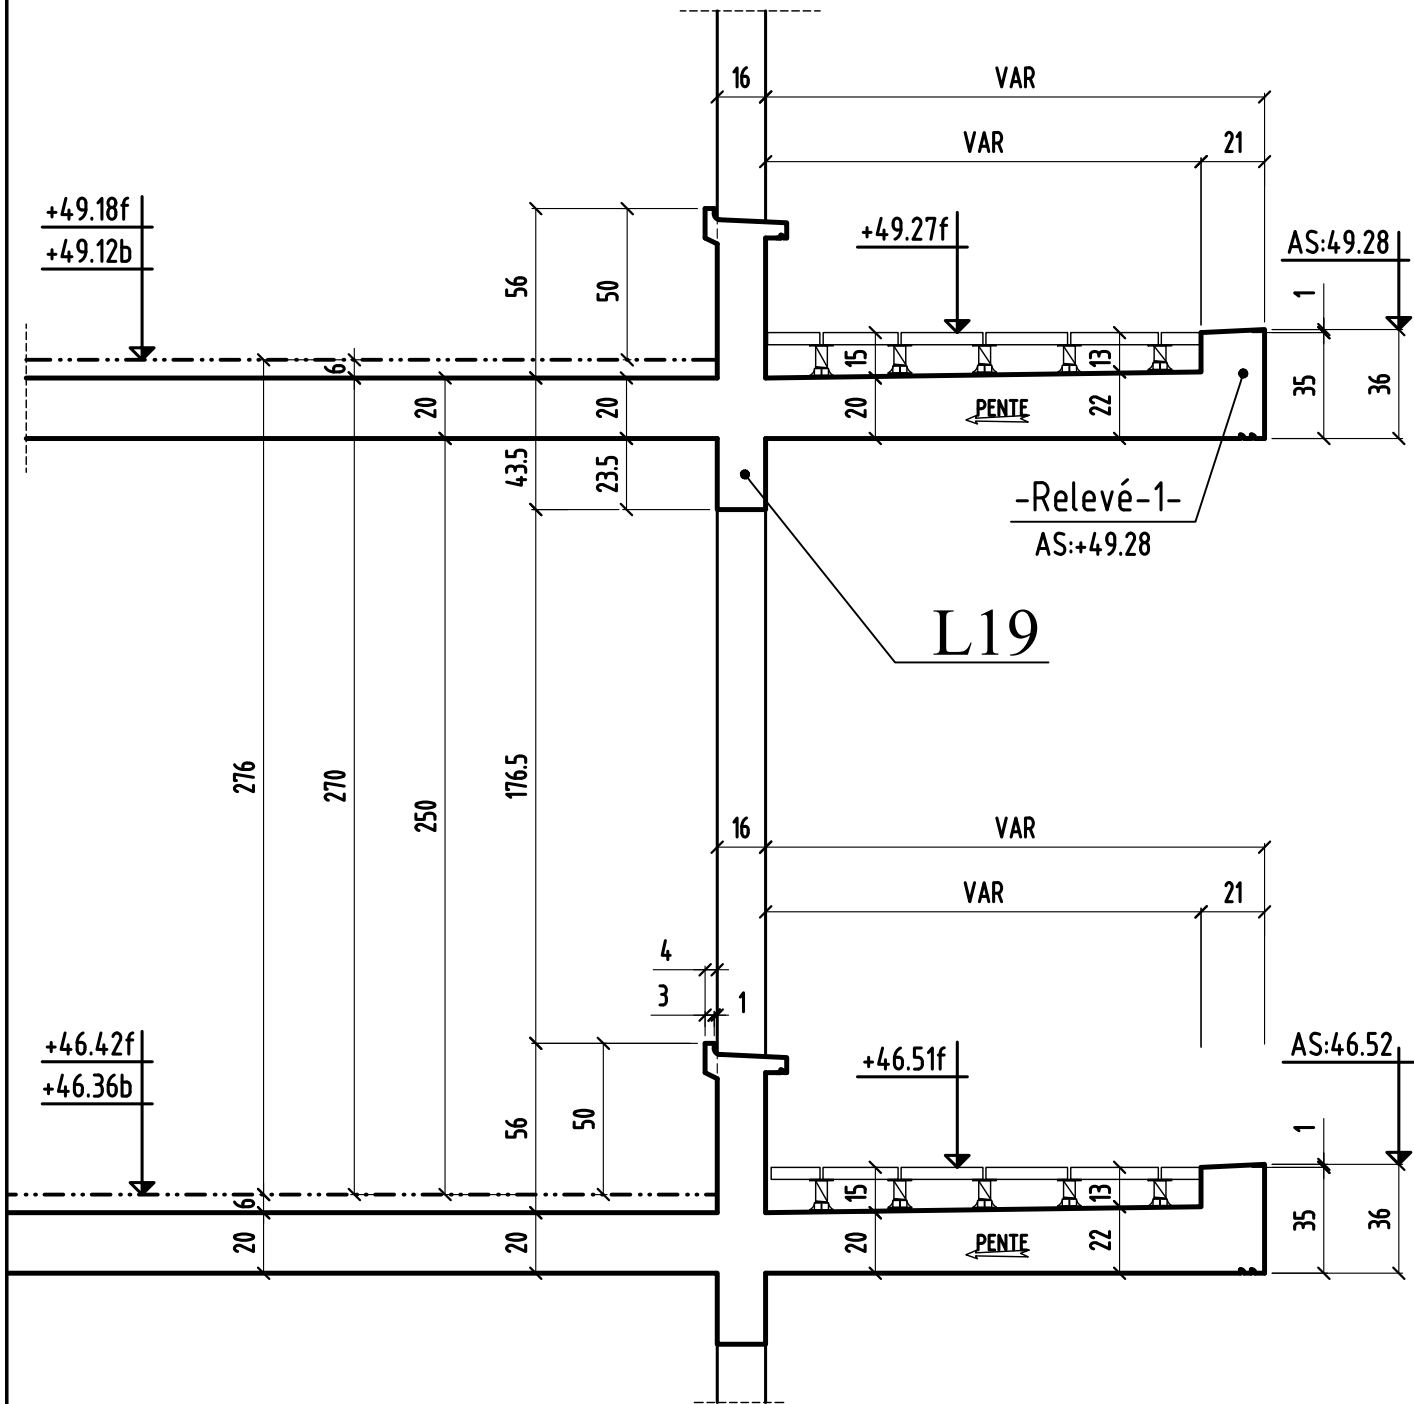

MODIFICATIONS	A	AFFAIRE: 294	Cahier C.252
0	B	Ech:1/25	Page 12

COUPE type sur relevé
-relevé-3-4

