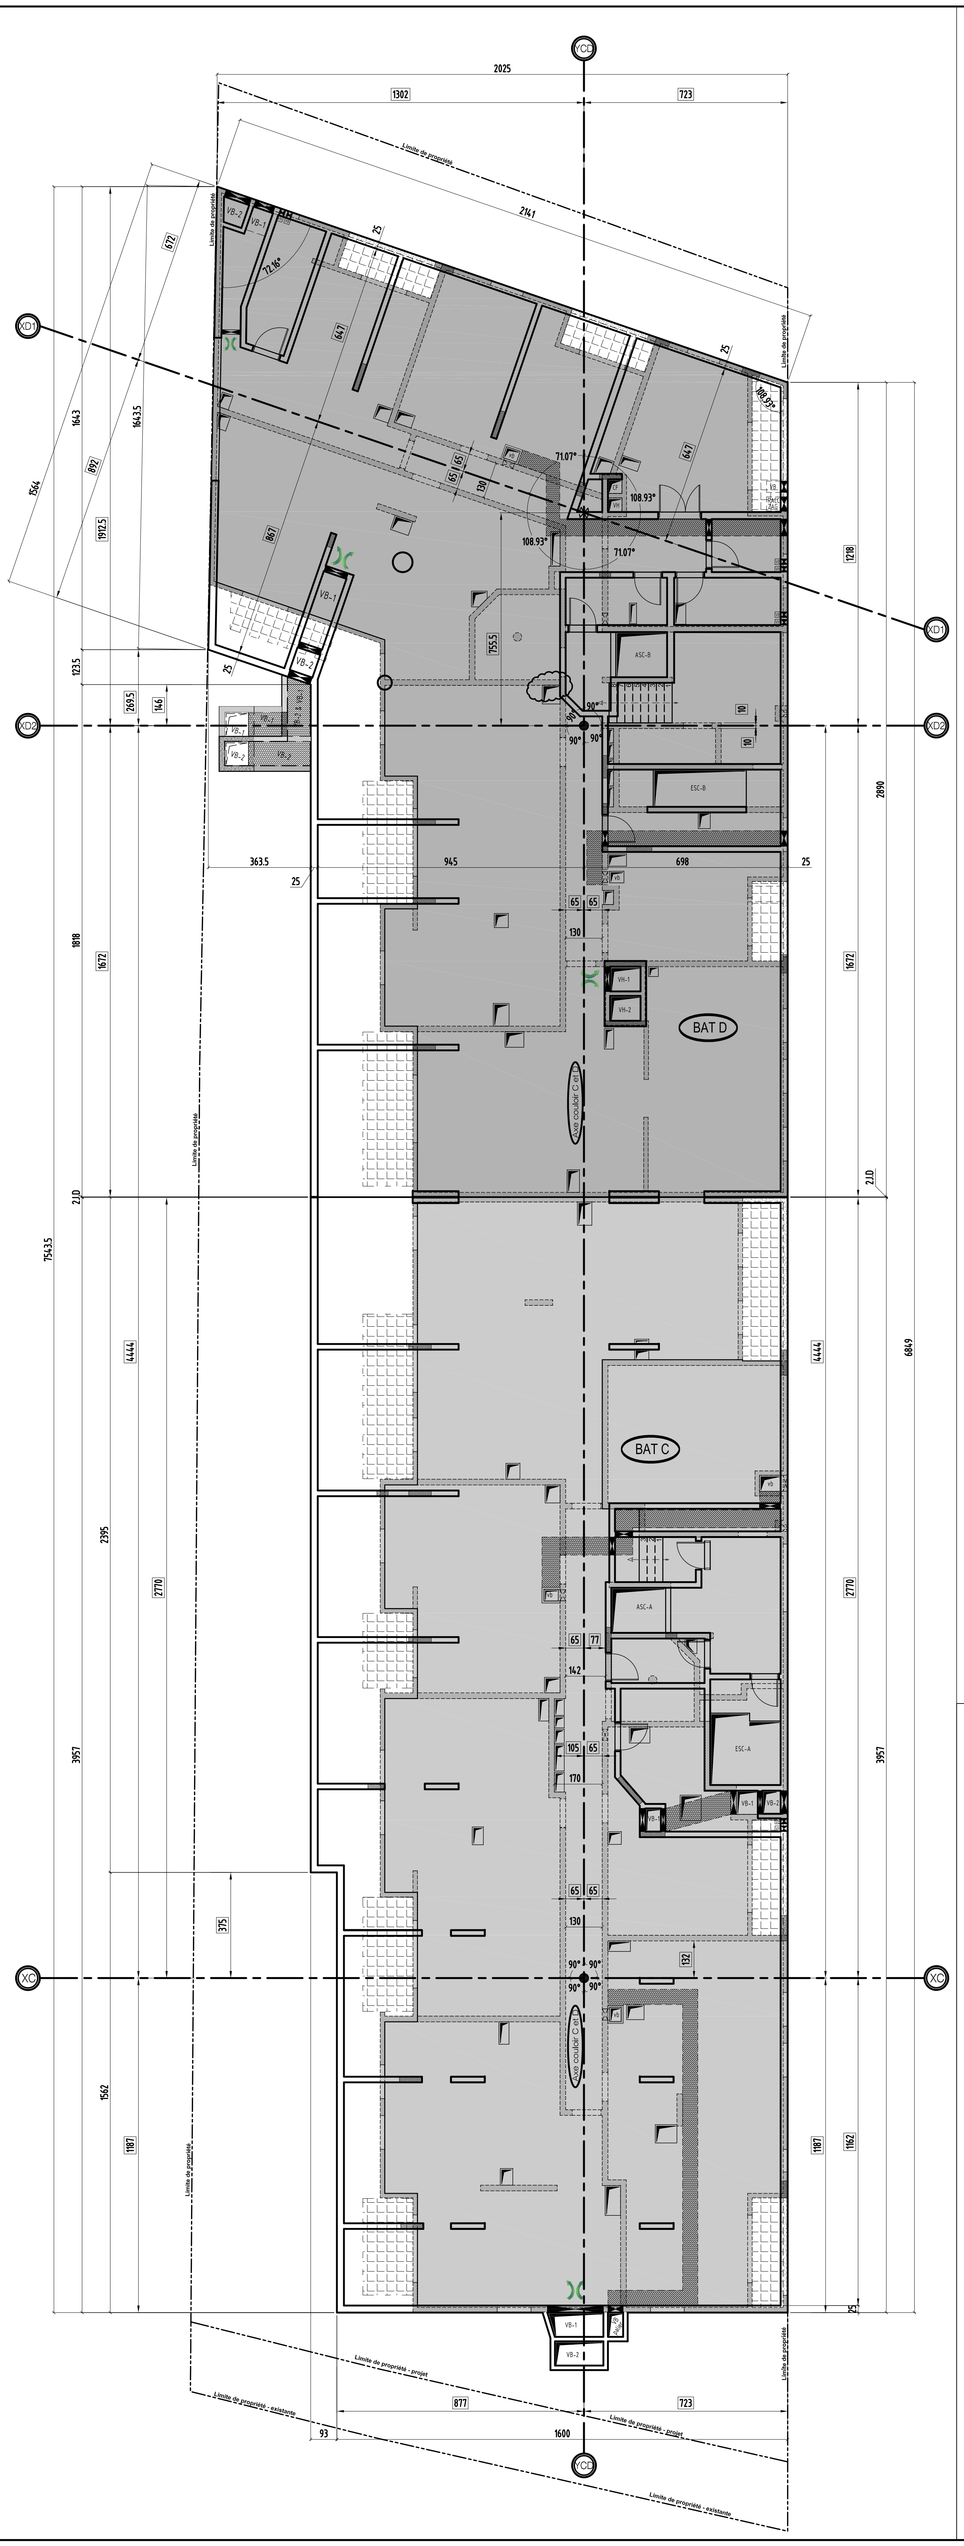

échelle : 1/100

Carré Flaubert - Tranche 2

92 LOGEMENTS
Boulevard du Maréchal Foch
95210 Saint Gratien

PLAN :	TYPE :	NUMERO :	INDICE :
COFFRAGE	*IMPLANTATION DES AXES TRANCHE 2B*	*A.01*	*Ø*

HYPOTHESES DE L'ETUDE — REPERAGE DE CHARGES:

INDICE	DATE	MODIFICATIONS	CALCUL	COFFRAGE
0	23.01.2019	PREMIERE DIFFUSION	R.J	H.B.E

MAITRE D'OUVRAGE	BOUYGUES IMMOBILIER	3, BLVD GALLIENI -92445 ISSY LES MOULINEAUX - Tél: 01.55.18.70.00
ARCHITECTE	PARTENAIRE ARCHITECTES	2, ALLEE DES SOURCES -92150 SURESNES -TEL : 01.41.44.92.30
BUREAU DE CONTROLE	VERITAS	10, CHAUSSEE JULES CESAR - 95520 OSNY - Tél: 01.30.31.93.40
ENTREPRISE GROS OEUVRE	BJF	3, AVENUE DU GENERAL LECLERC - 77500 CHELLES - Tél: 01.64.26.57.66