

Carré Flaubert - Tranche 2

92 LOGEMENTS

Boulevard du Maréchal Foch

95210 Saint Gratien

NOTA:

- * largeur vantail coulissant = largeur baie+230
- * cote pour fixation 38+82cm =120cm
- * cote archi baie=506cm
- * espace librede 578cm pour le vantail coulissant suivant archi entre place parking et le voile de façade
- * cote total suivant archi =1084cm

donc:

--<>cote baie&vantail = cote total-cote pour fixation
964 = 1084-120cm

--<>cote baie = (cote baie &vantail-230)/2
cote baie =(964-230)/2 --<> = 367cm


PLAN : TYPE : NUMERO : INDICE :
COFFRAGE *détails porte coulissant* **T2B-collis** **0**
TRANCHE 2B *Phss-2 & Phss-1*


HYPOTHESES DE LETUDE

REPERAGE DE CHARGES:


INDICE	DATE	MODIFICATIONS	CALCUL	COFFRAGE
0	07.03.2019	PREMIERE DIFUSION	R,J	H,B,E
			R,J	H,B,E

MATRE D'OUVRAGE BOUYGUES IMMOBILIER 3, BLVD GALLIENI -92445 ISSY LES MOULINEAUX - Tél: 01.55.18.70.00
ARCHITECTE PARTENAIRE ARCHITECTES 2, ALLEE DES SOURCES -92150 SURESNES -TEL : 01.41.44.92.30
BUREAU DE CONTROLE VERTAS 10, CHAUSSEE JULES CESAR - 95520 OSNY - Tél: 01.30.31.93.40
ENTREPRISE GROS OEUVRE B.J.F 3, AVENUE DU GENERAL LECLERC - 77500 CHELLES - Tél: 01.64.26.57.66

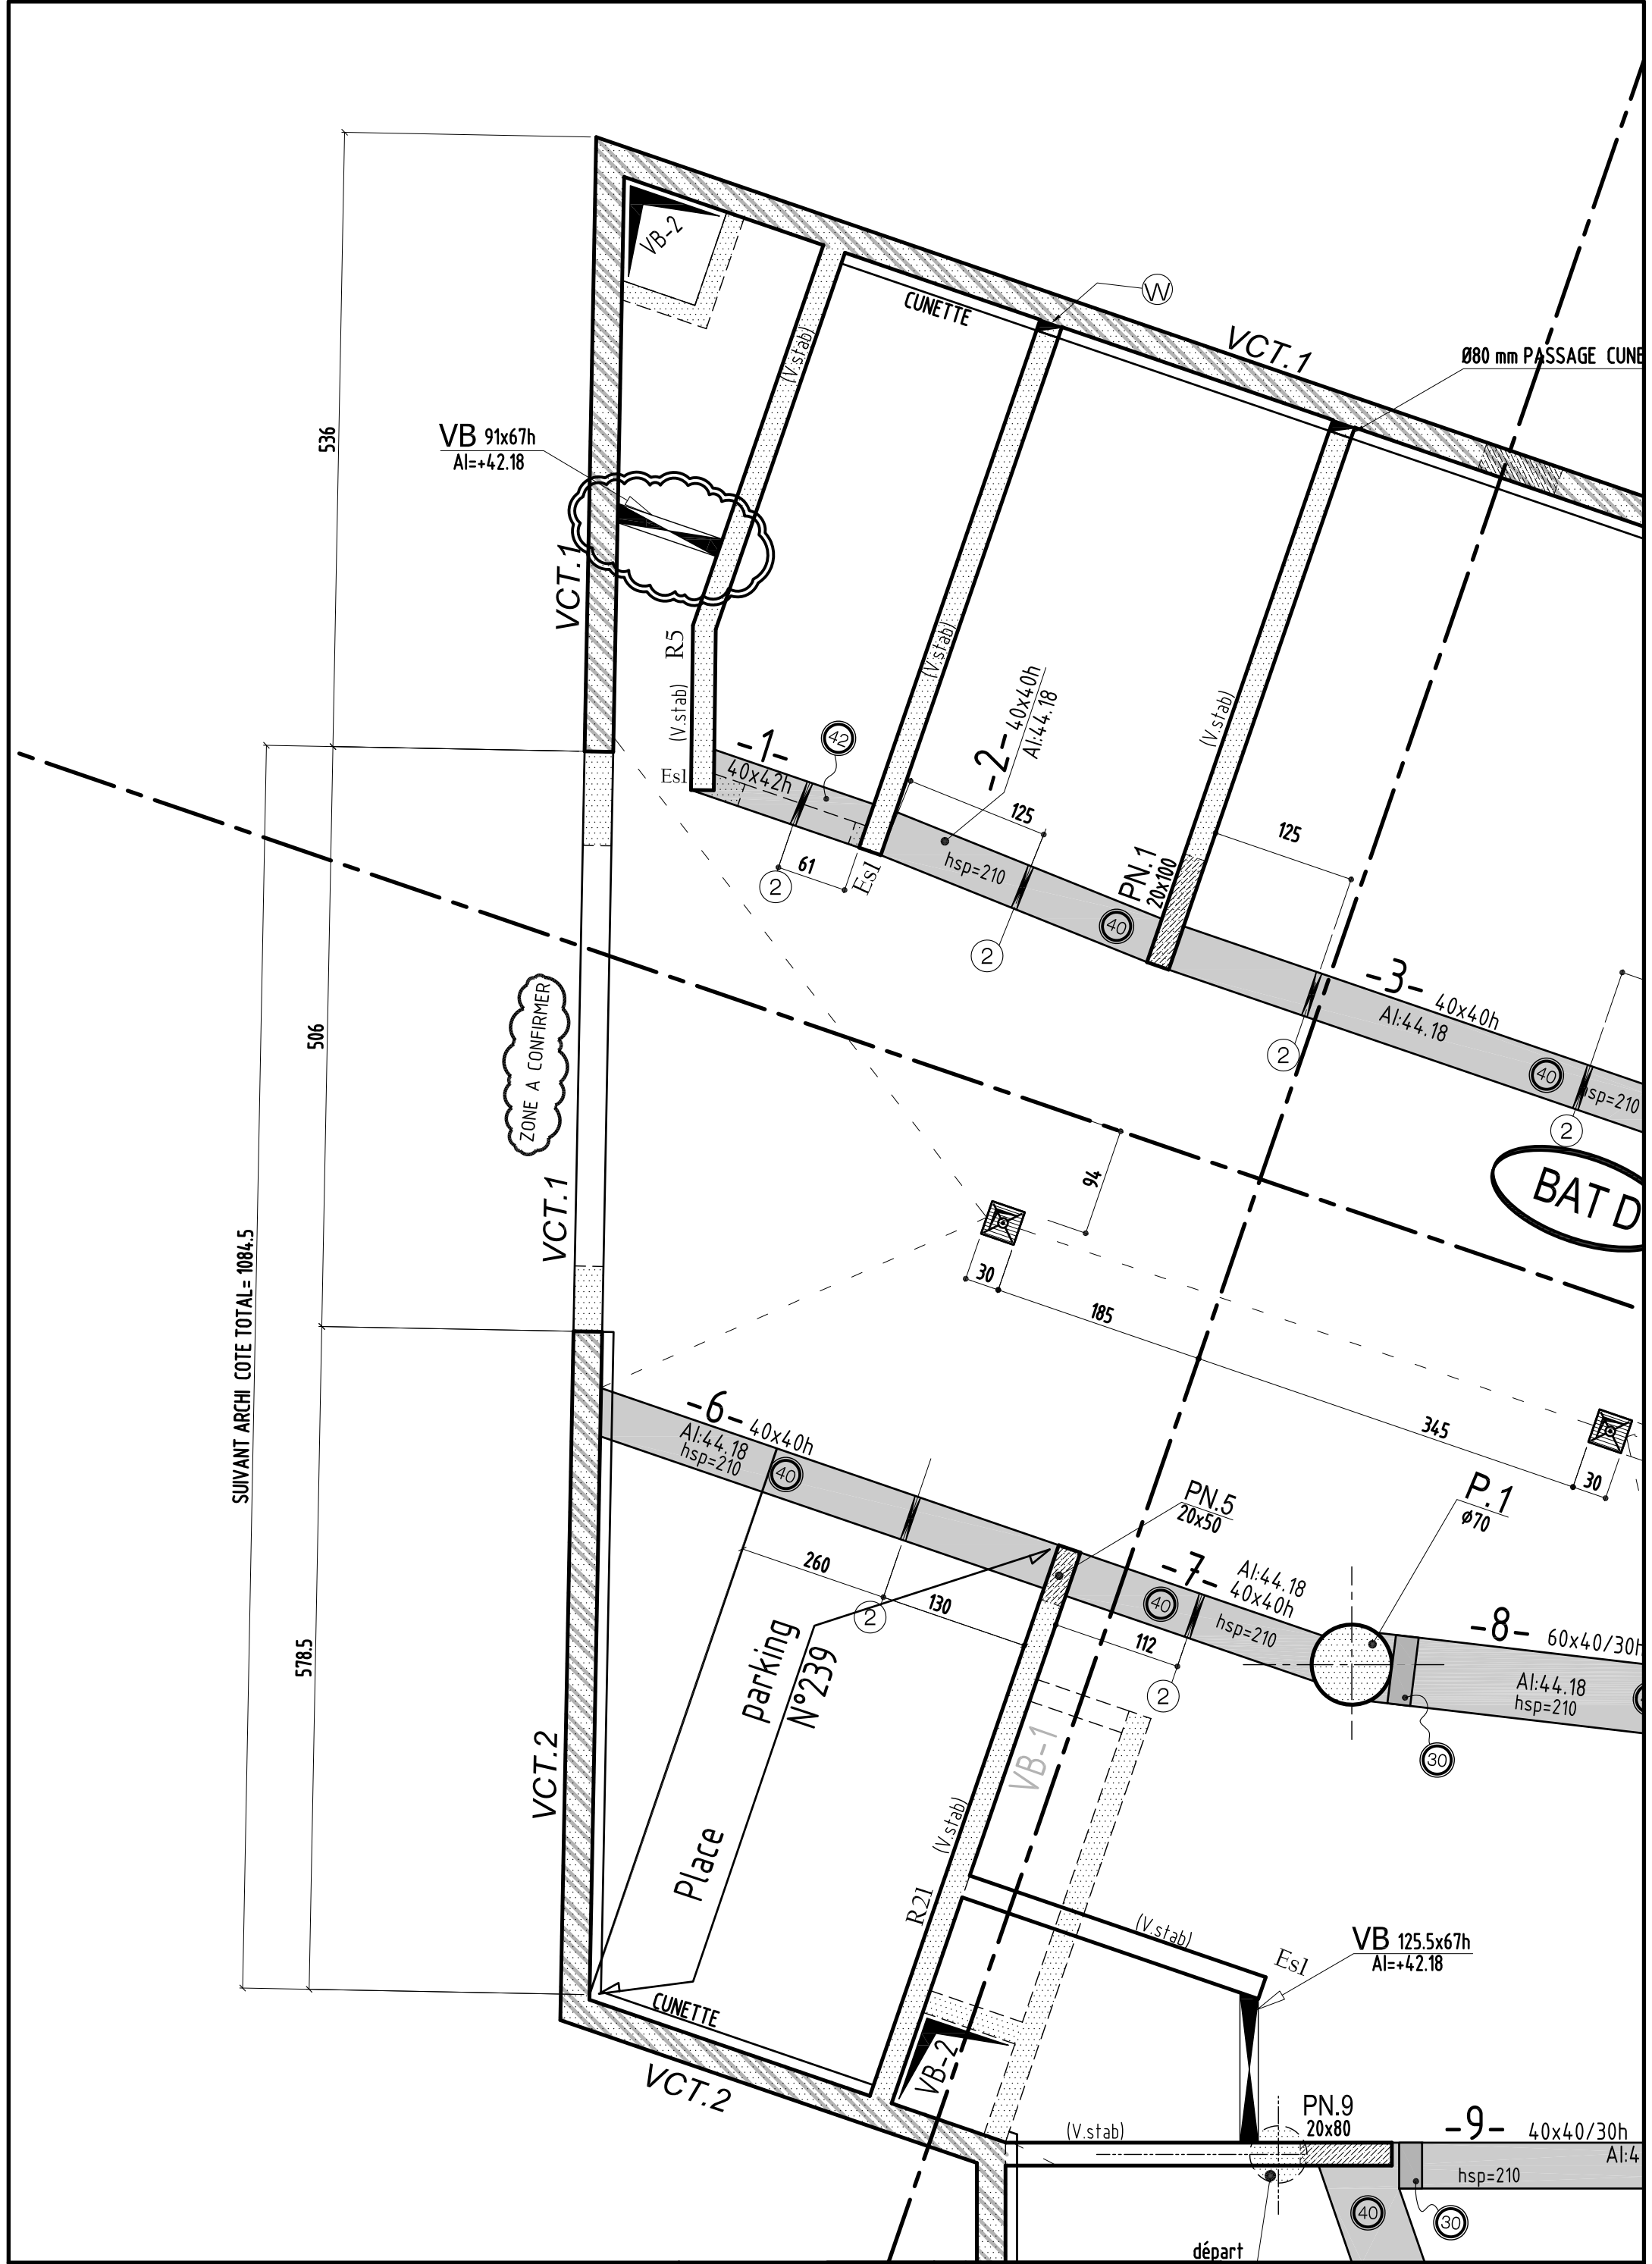

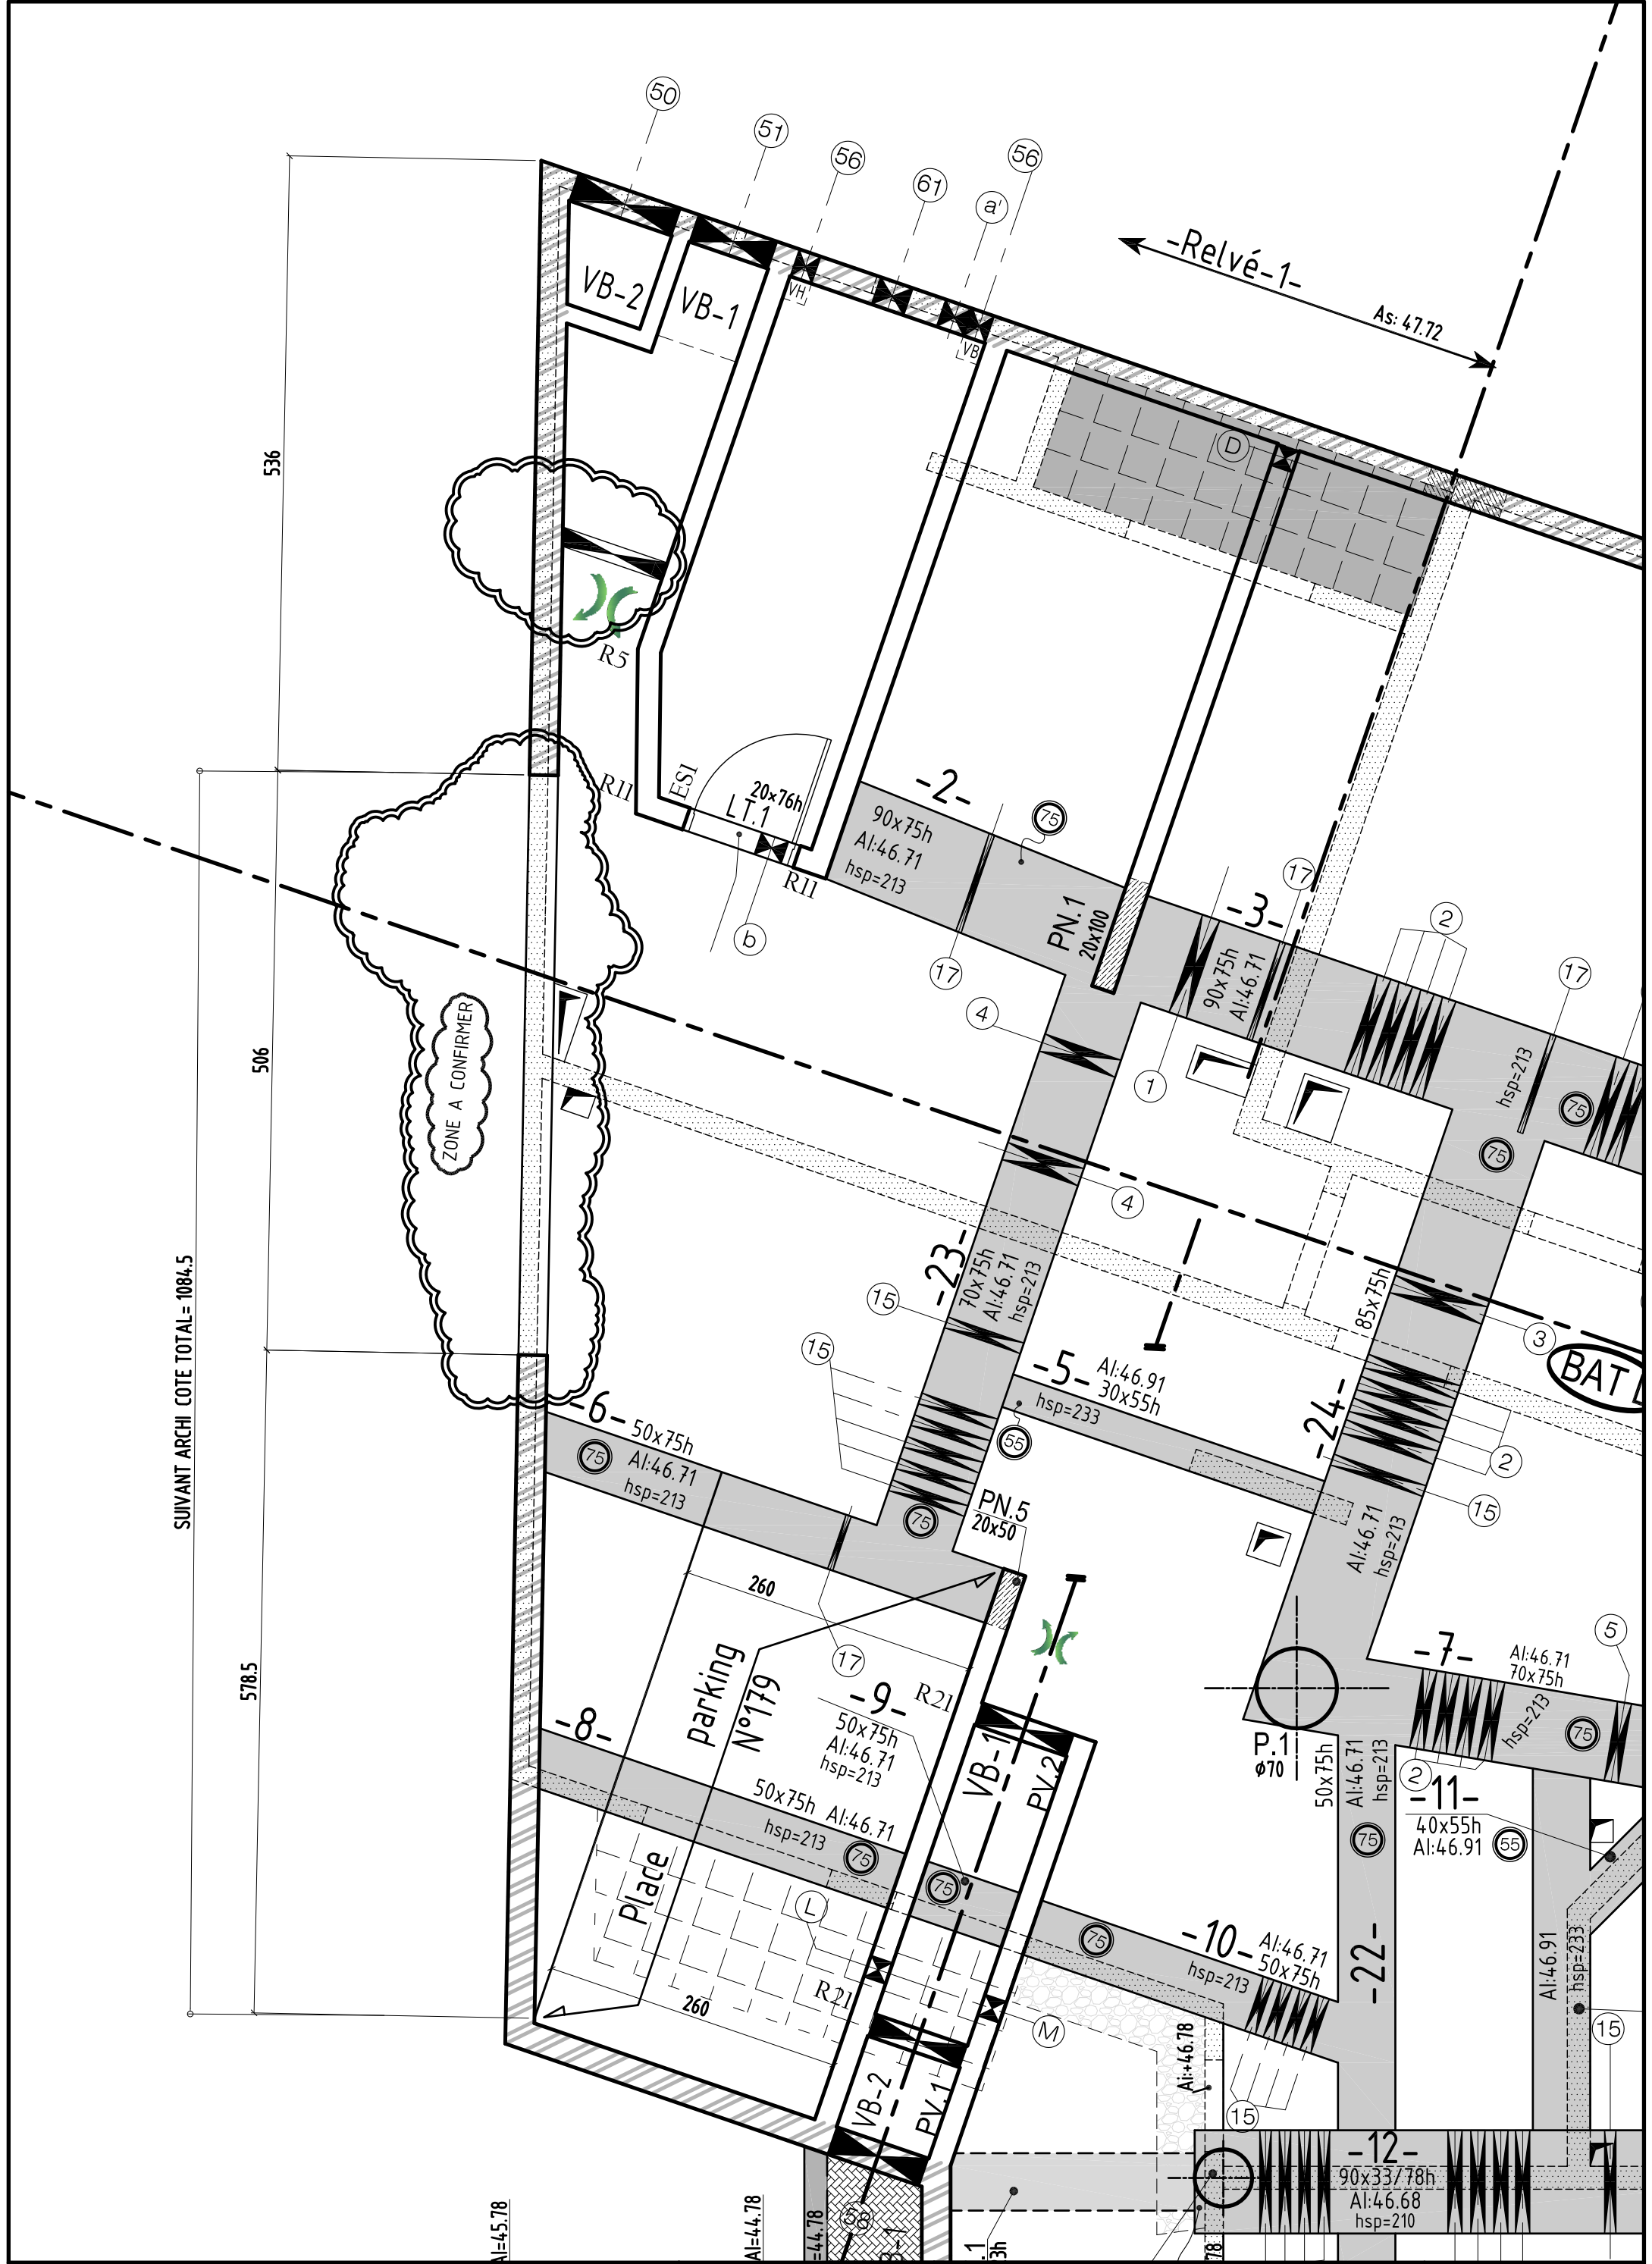

SUIVANT ARCHI COTE TOTAL= 1084.5

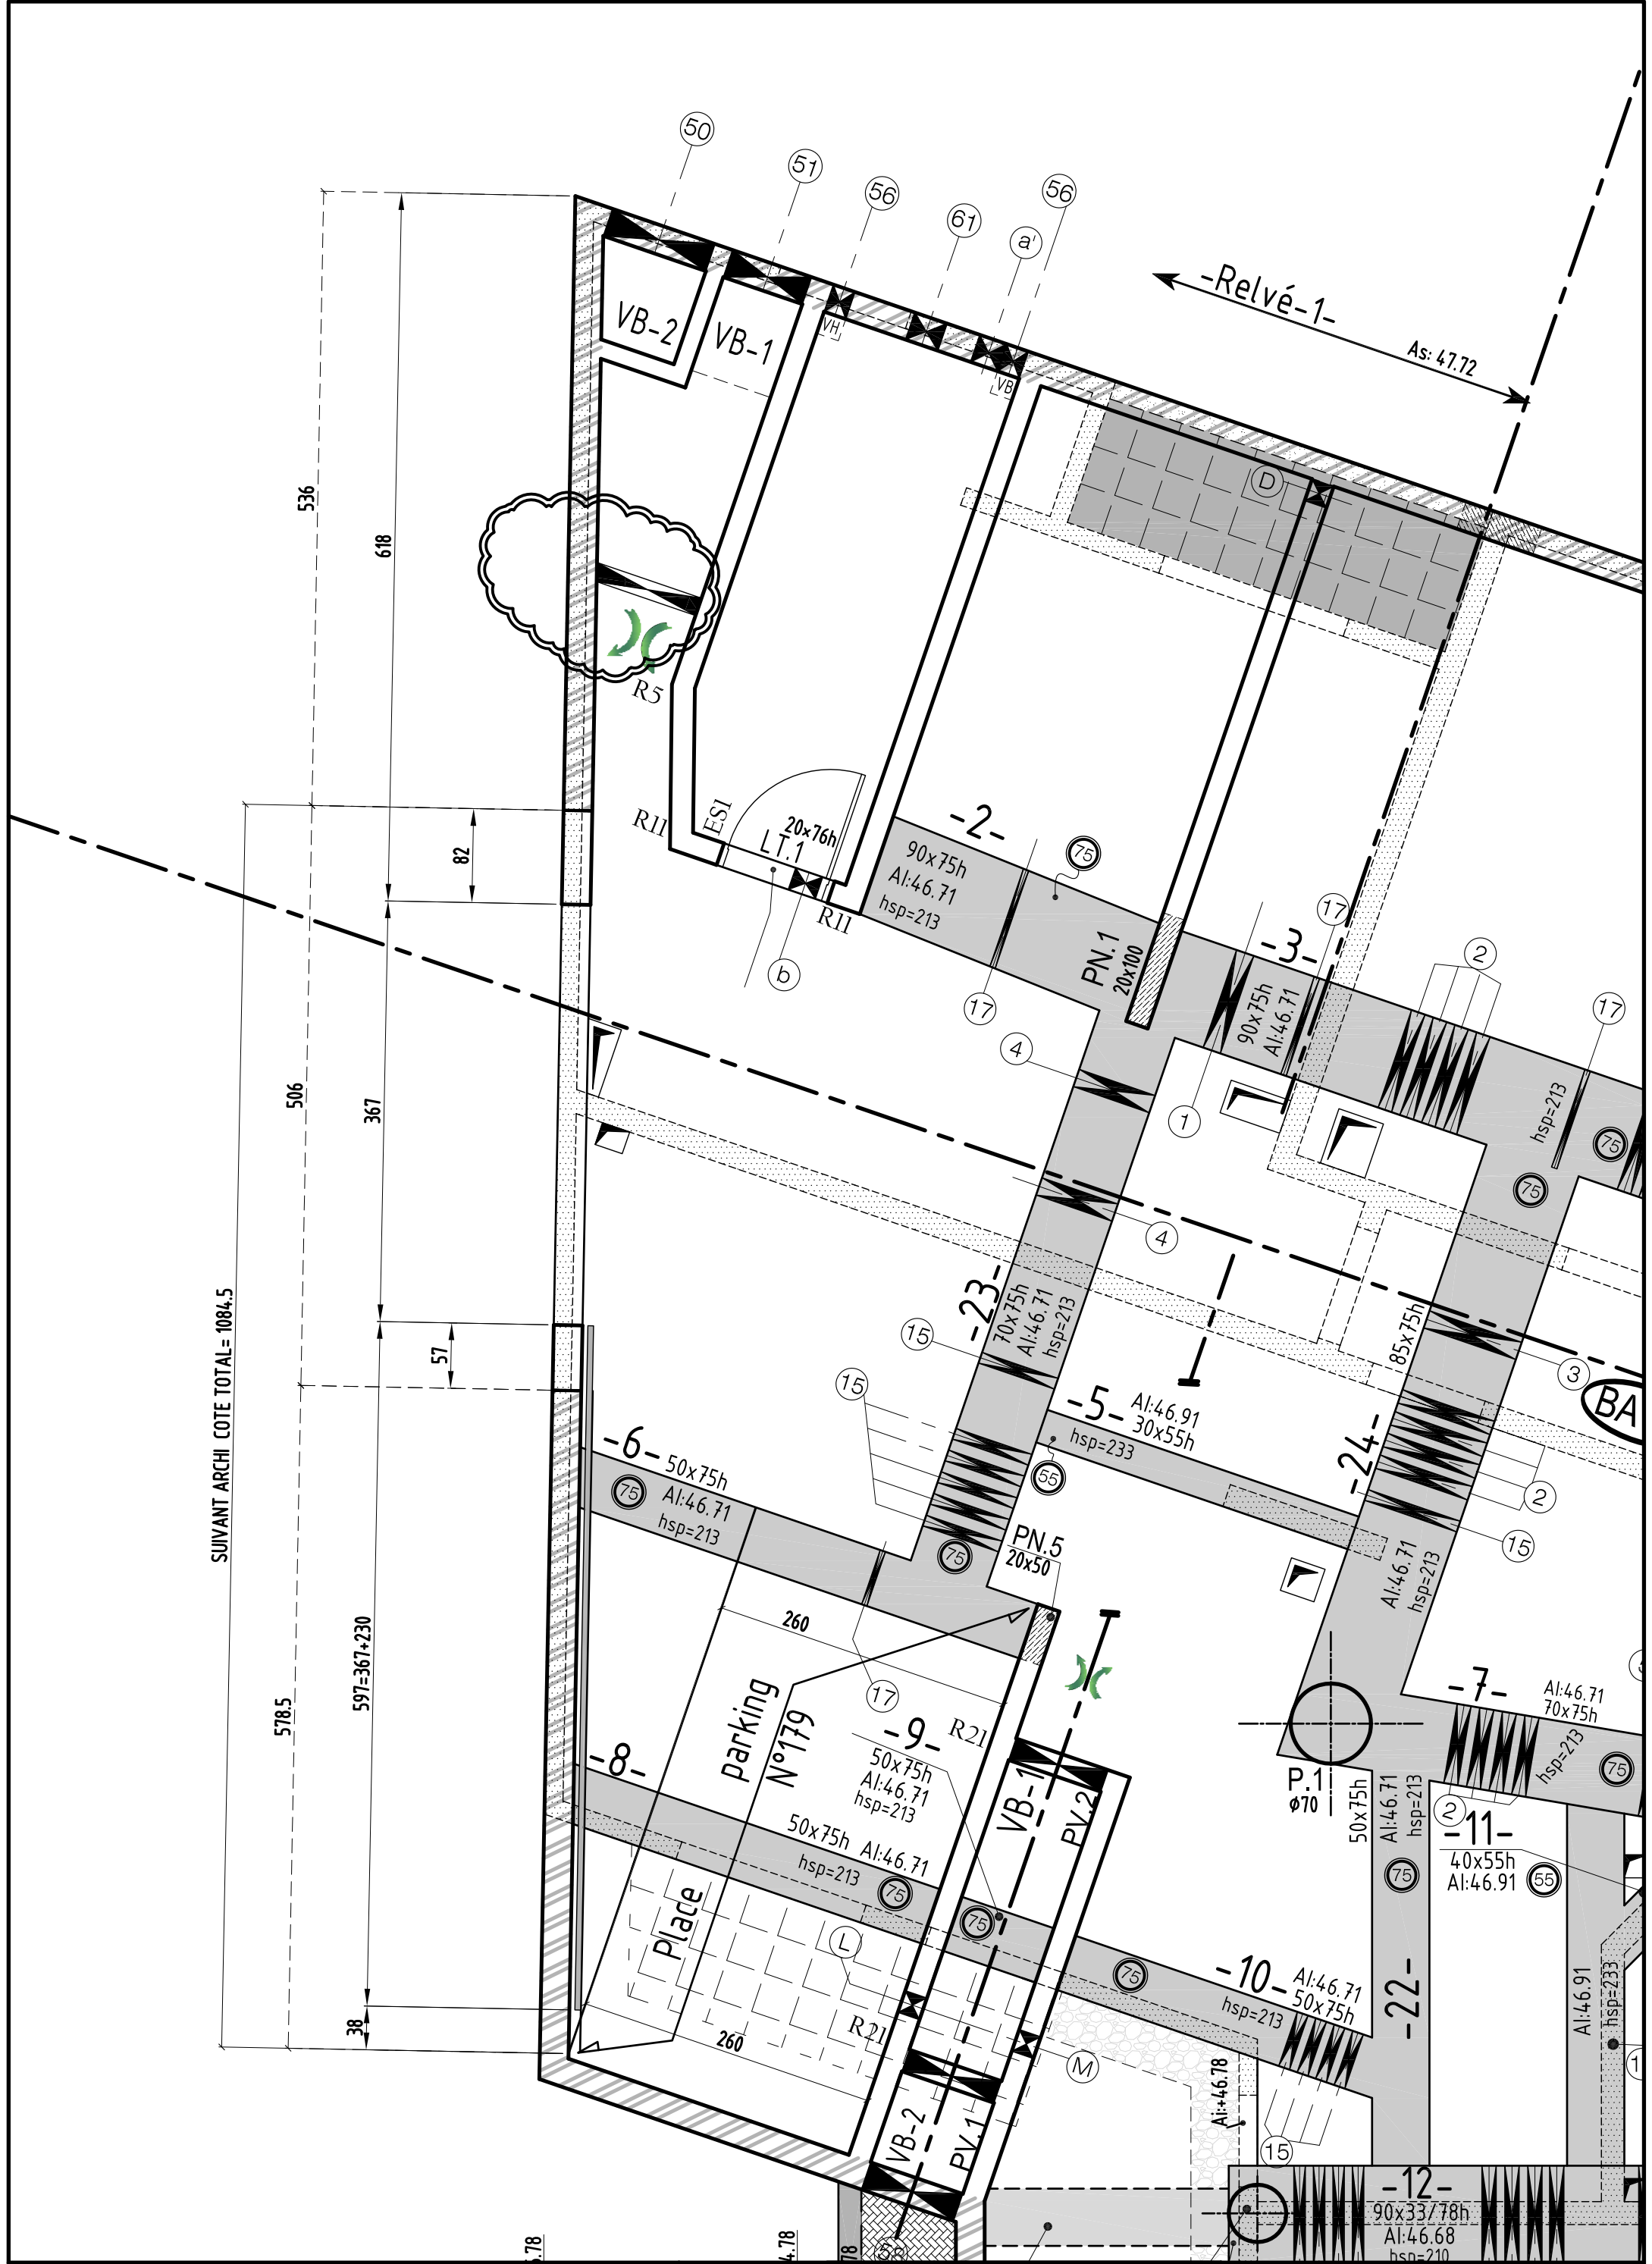

SUIVANT ARCHI COTE TOTAL= 1084.5