





COUPE 1-1  
M.1

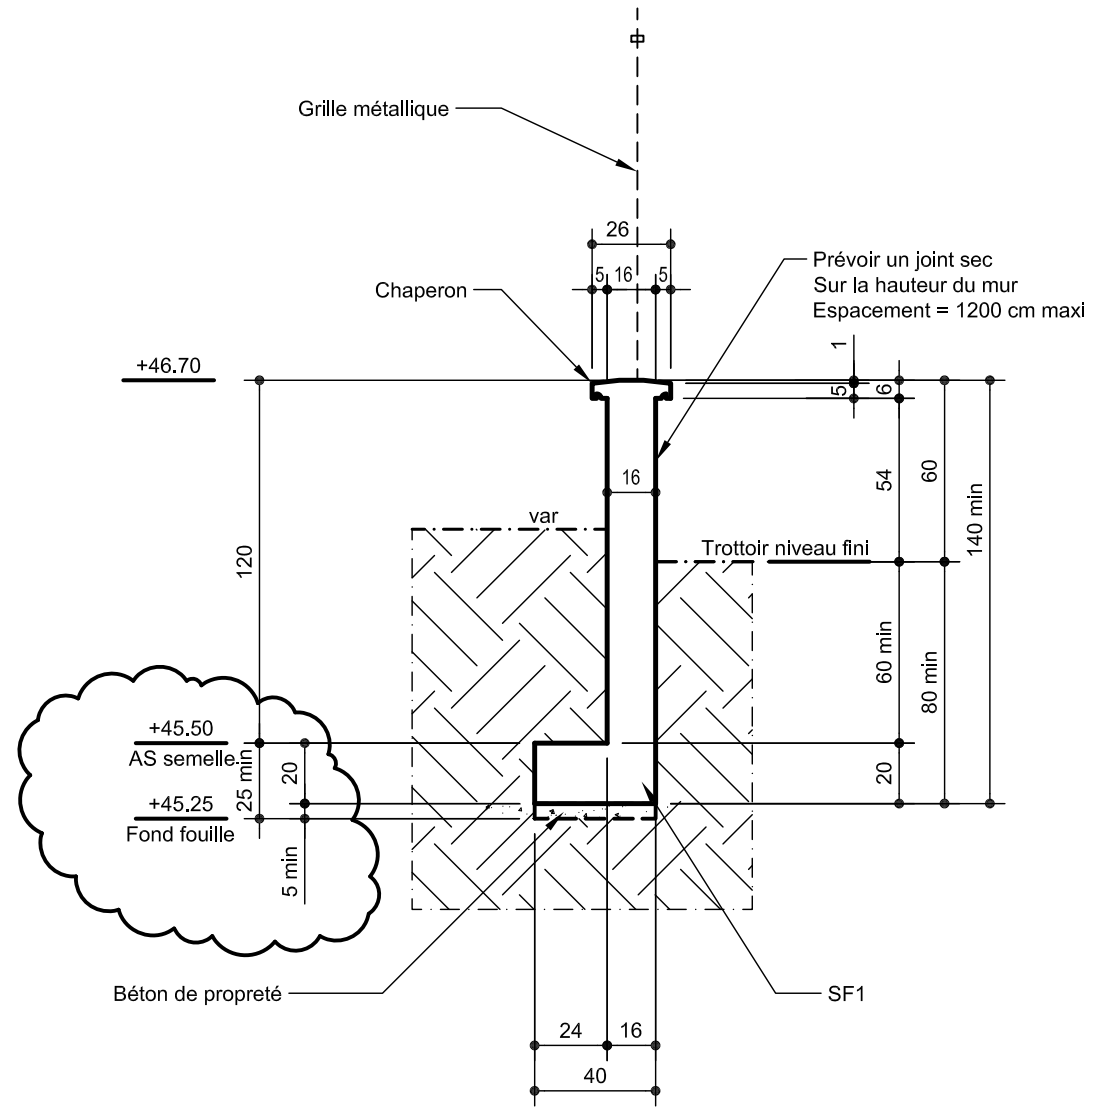

COUPE 2-2  
M.3

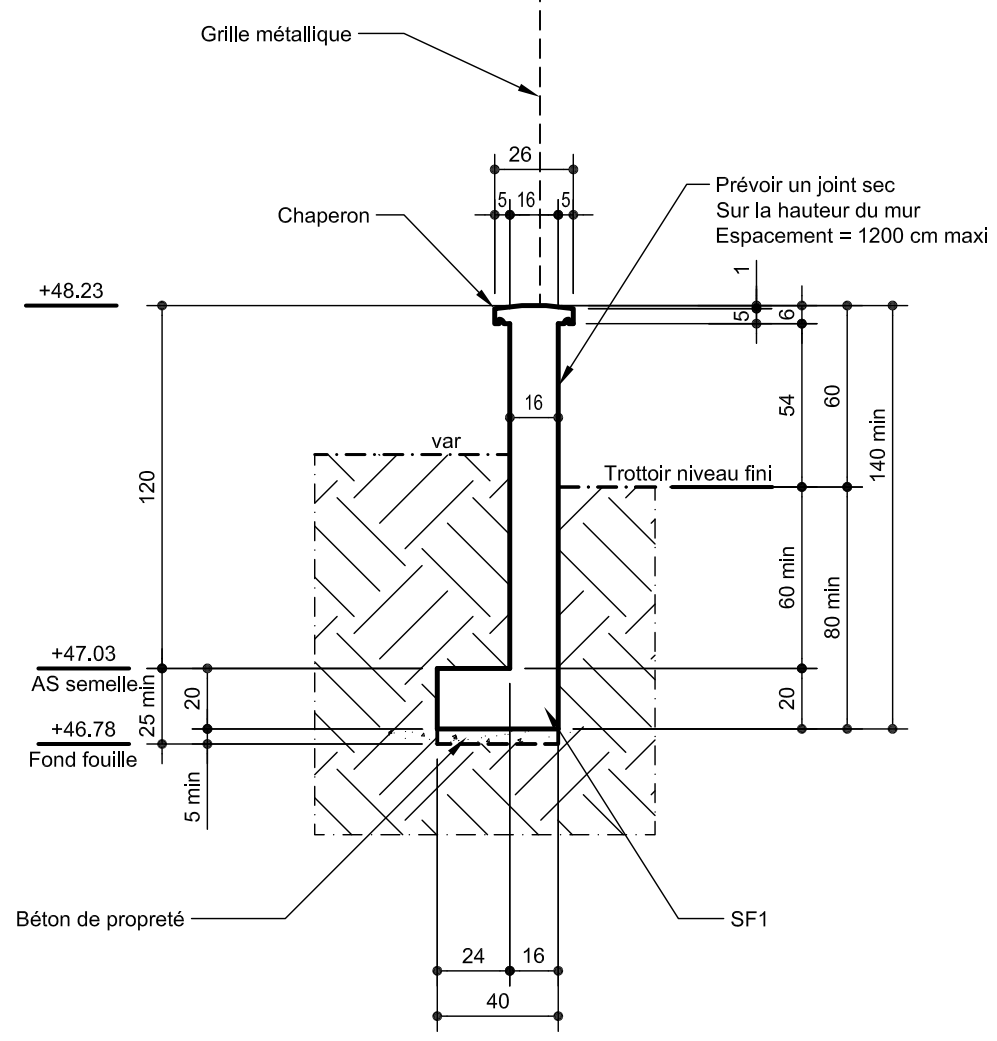

COUPE 3-3  
M.3

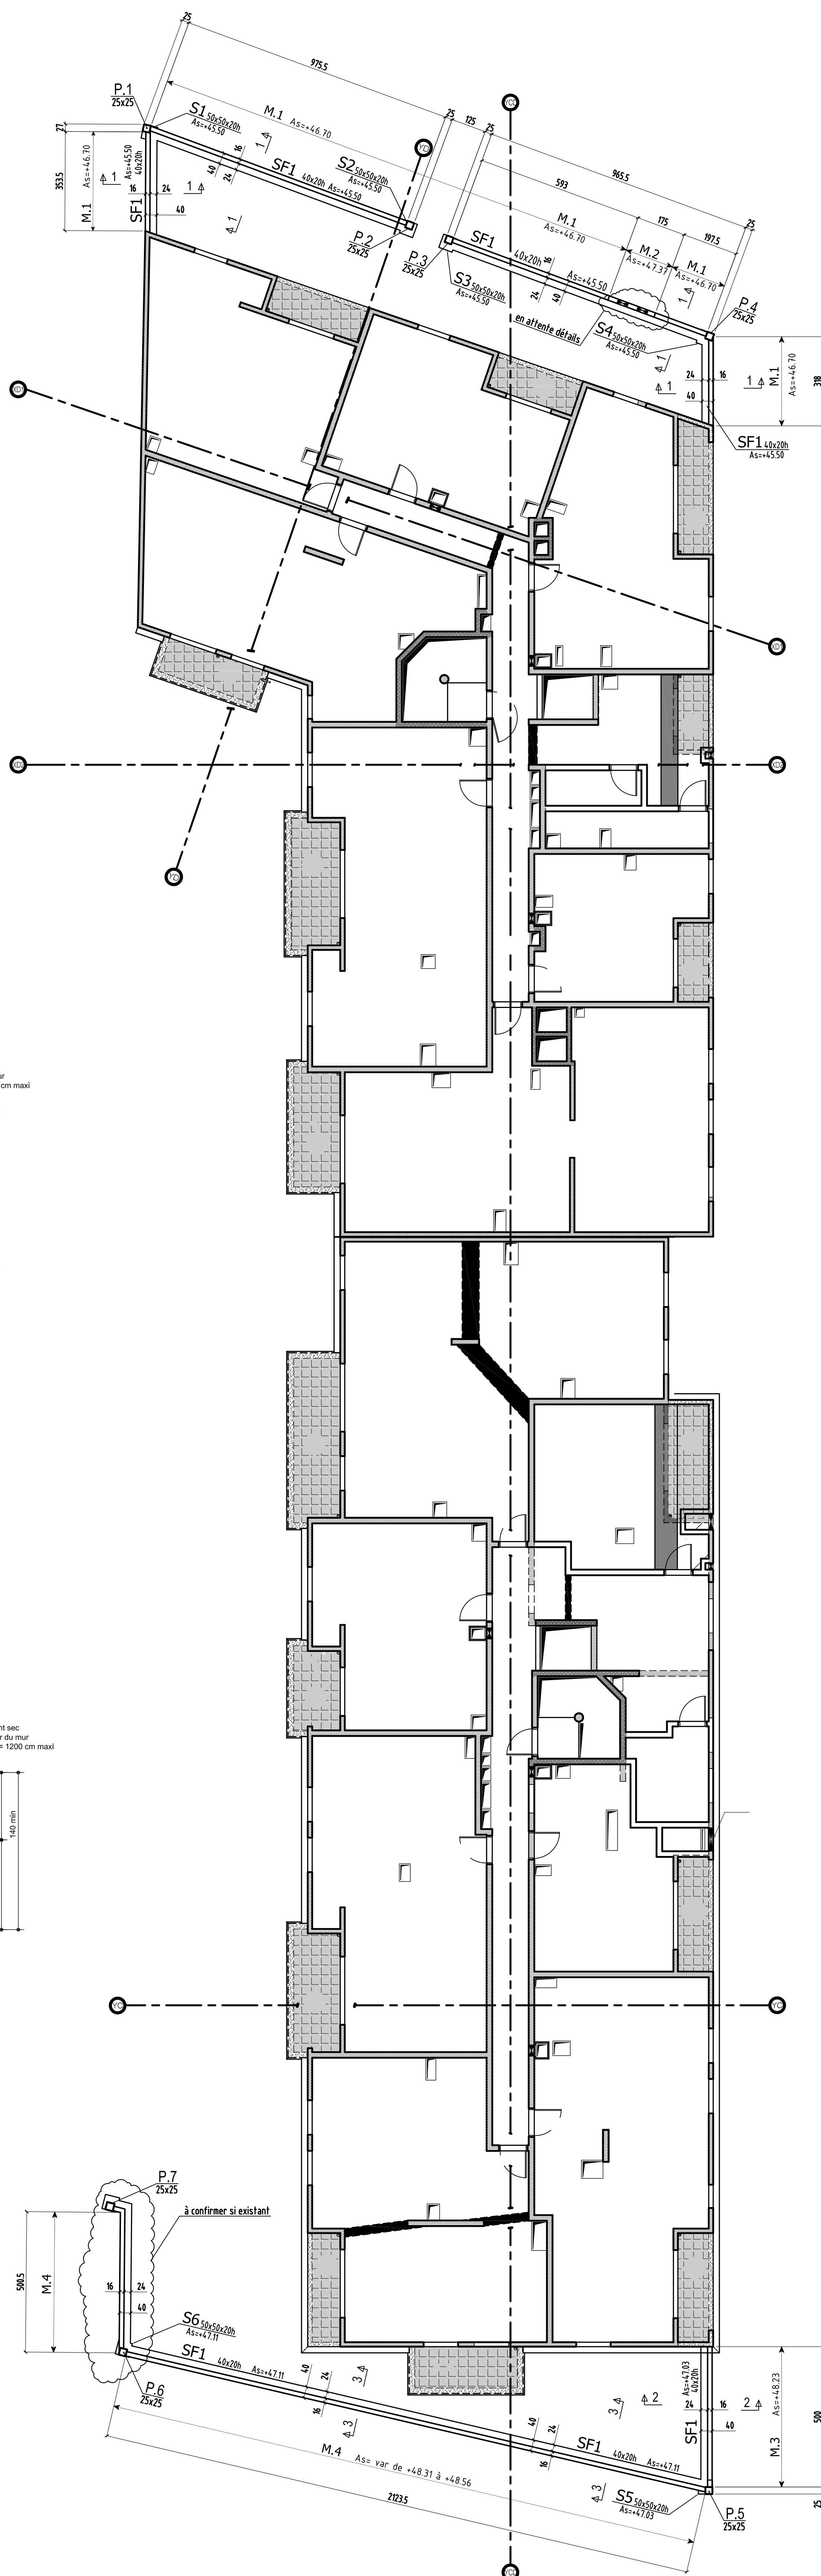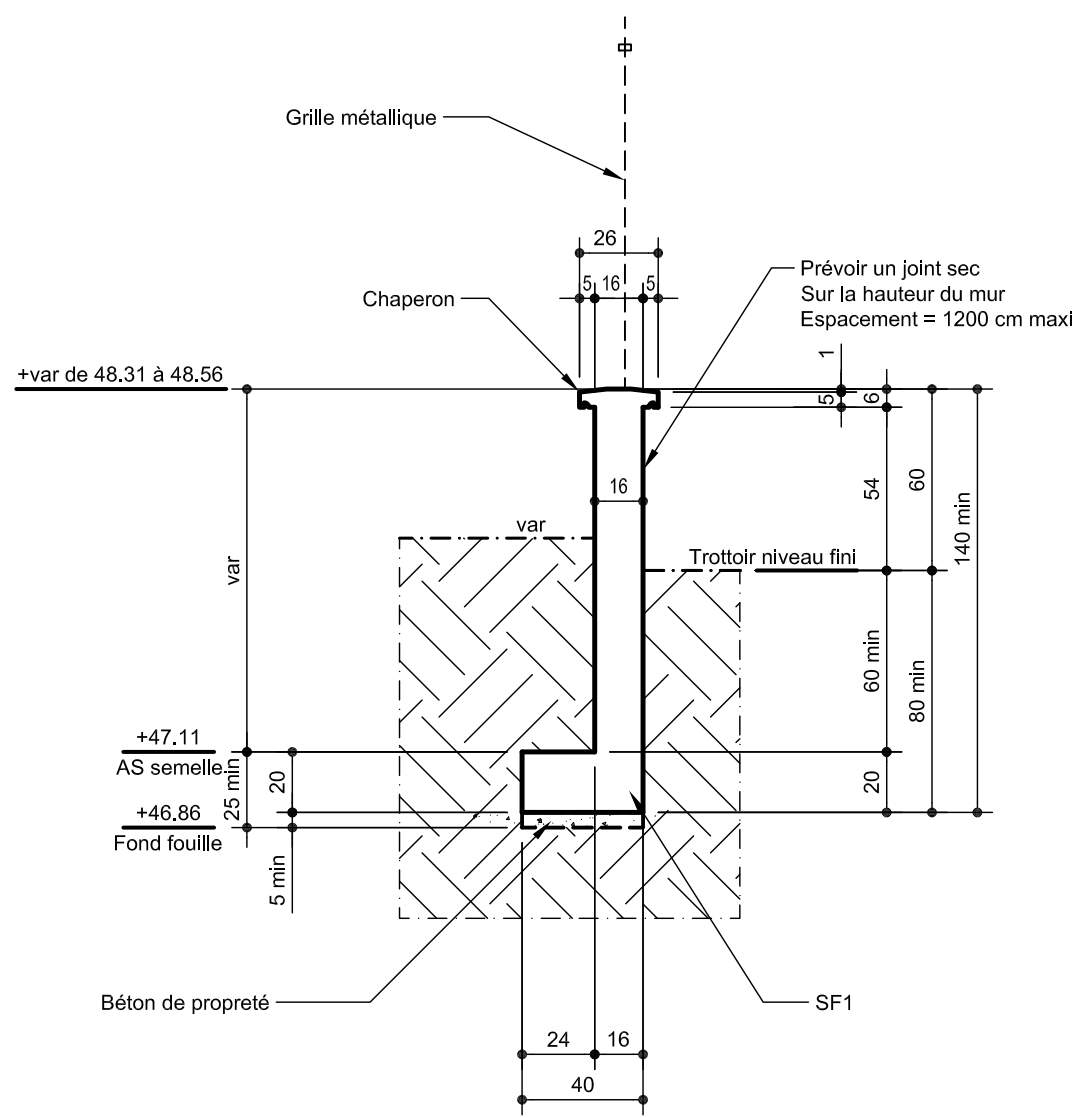

## Carré Flaubert - Tranche 2

92 LOGEMENTS  
Boulevard du Maréchal Foch  
95210 Saint Gratien

PLAN: COFFRAGE  
TRANCHE 2B

TYPE: CLÔTURE - COFFRAGE  
ET DETAILS

NUMERO: CL.2

INDICE: Ø

HYPOTHESES DE LETUDE			REPERAGE DE CHARGES	

INDICE	DATE	MODIFICATIONS	CALCUL	COFFRAGE
0	14.10.2019	PREMIERE DIFFUSION	R.J.	H.B.E.

MATRE D'OUVRAGE	BOUYGUES IMMOBILIER	3, BLVD GALLIENI - 92445 ISSY LES MOULINEAUX - TEL: 01.55.18.70.00
ARCHITECTE	PARTENAIRES ARCHITECTES	2, ALLEE DES SOURCES - 92150 SURESNES - TEL: 01.41.44.92.30
BUREAU DE CONTROLE	VERITAS	10, CHAUSSEE JULES CESAR - 95200 OSNY - TEL: 01.30.31.93.40
ENTREPRISE GROS OEUVRE	BJF	3, AVENUE DU GENERAL LECLERC - 77500 CHELLES - TEL: 01.64.26.57.66