COUPE 1-1
M.1

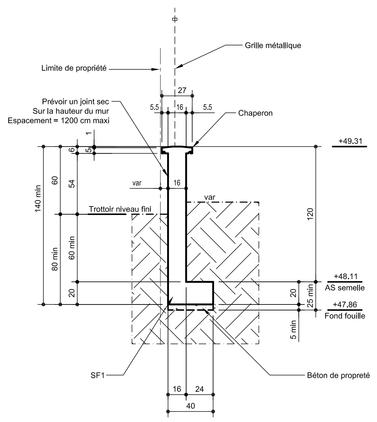

COUPE 2-2
M.2

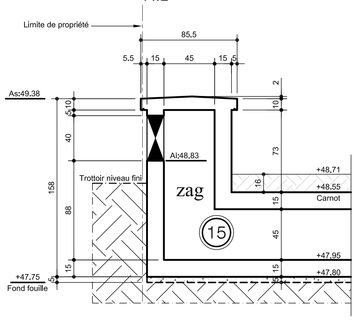

COUPE 3-3
M.3

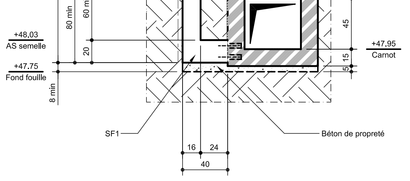

COUPE 4-4
M.1

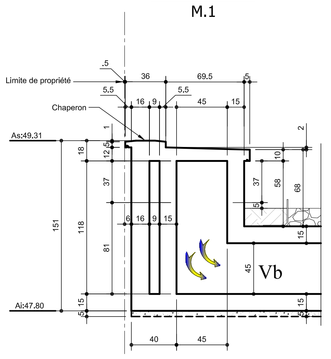

COUPE 5-5
M.1

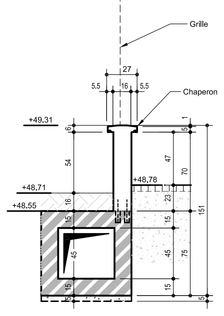

COUPE 6-6
M.1

COUPE 7-7
M.4

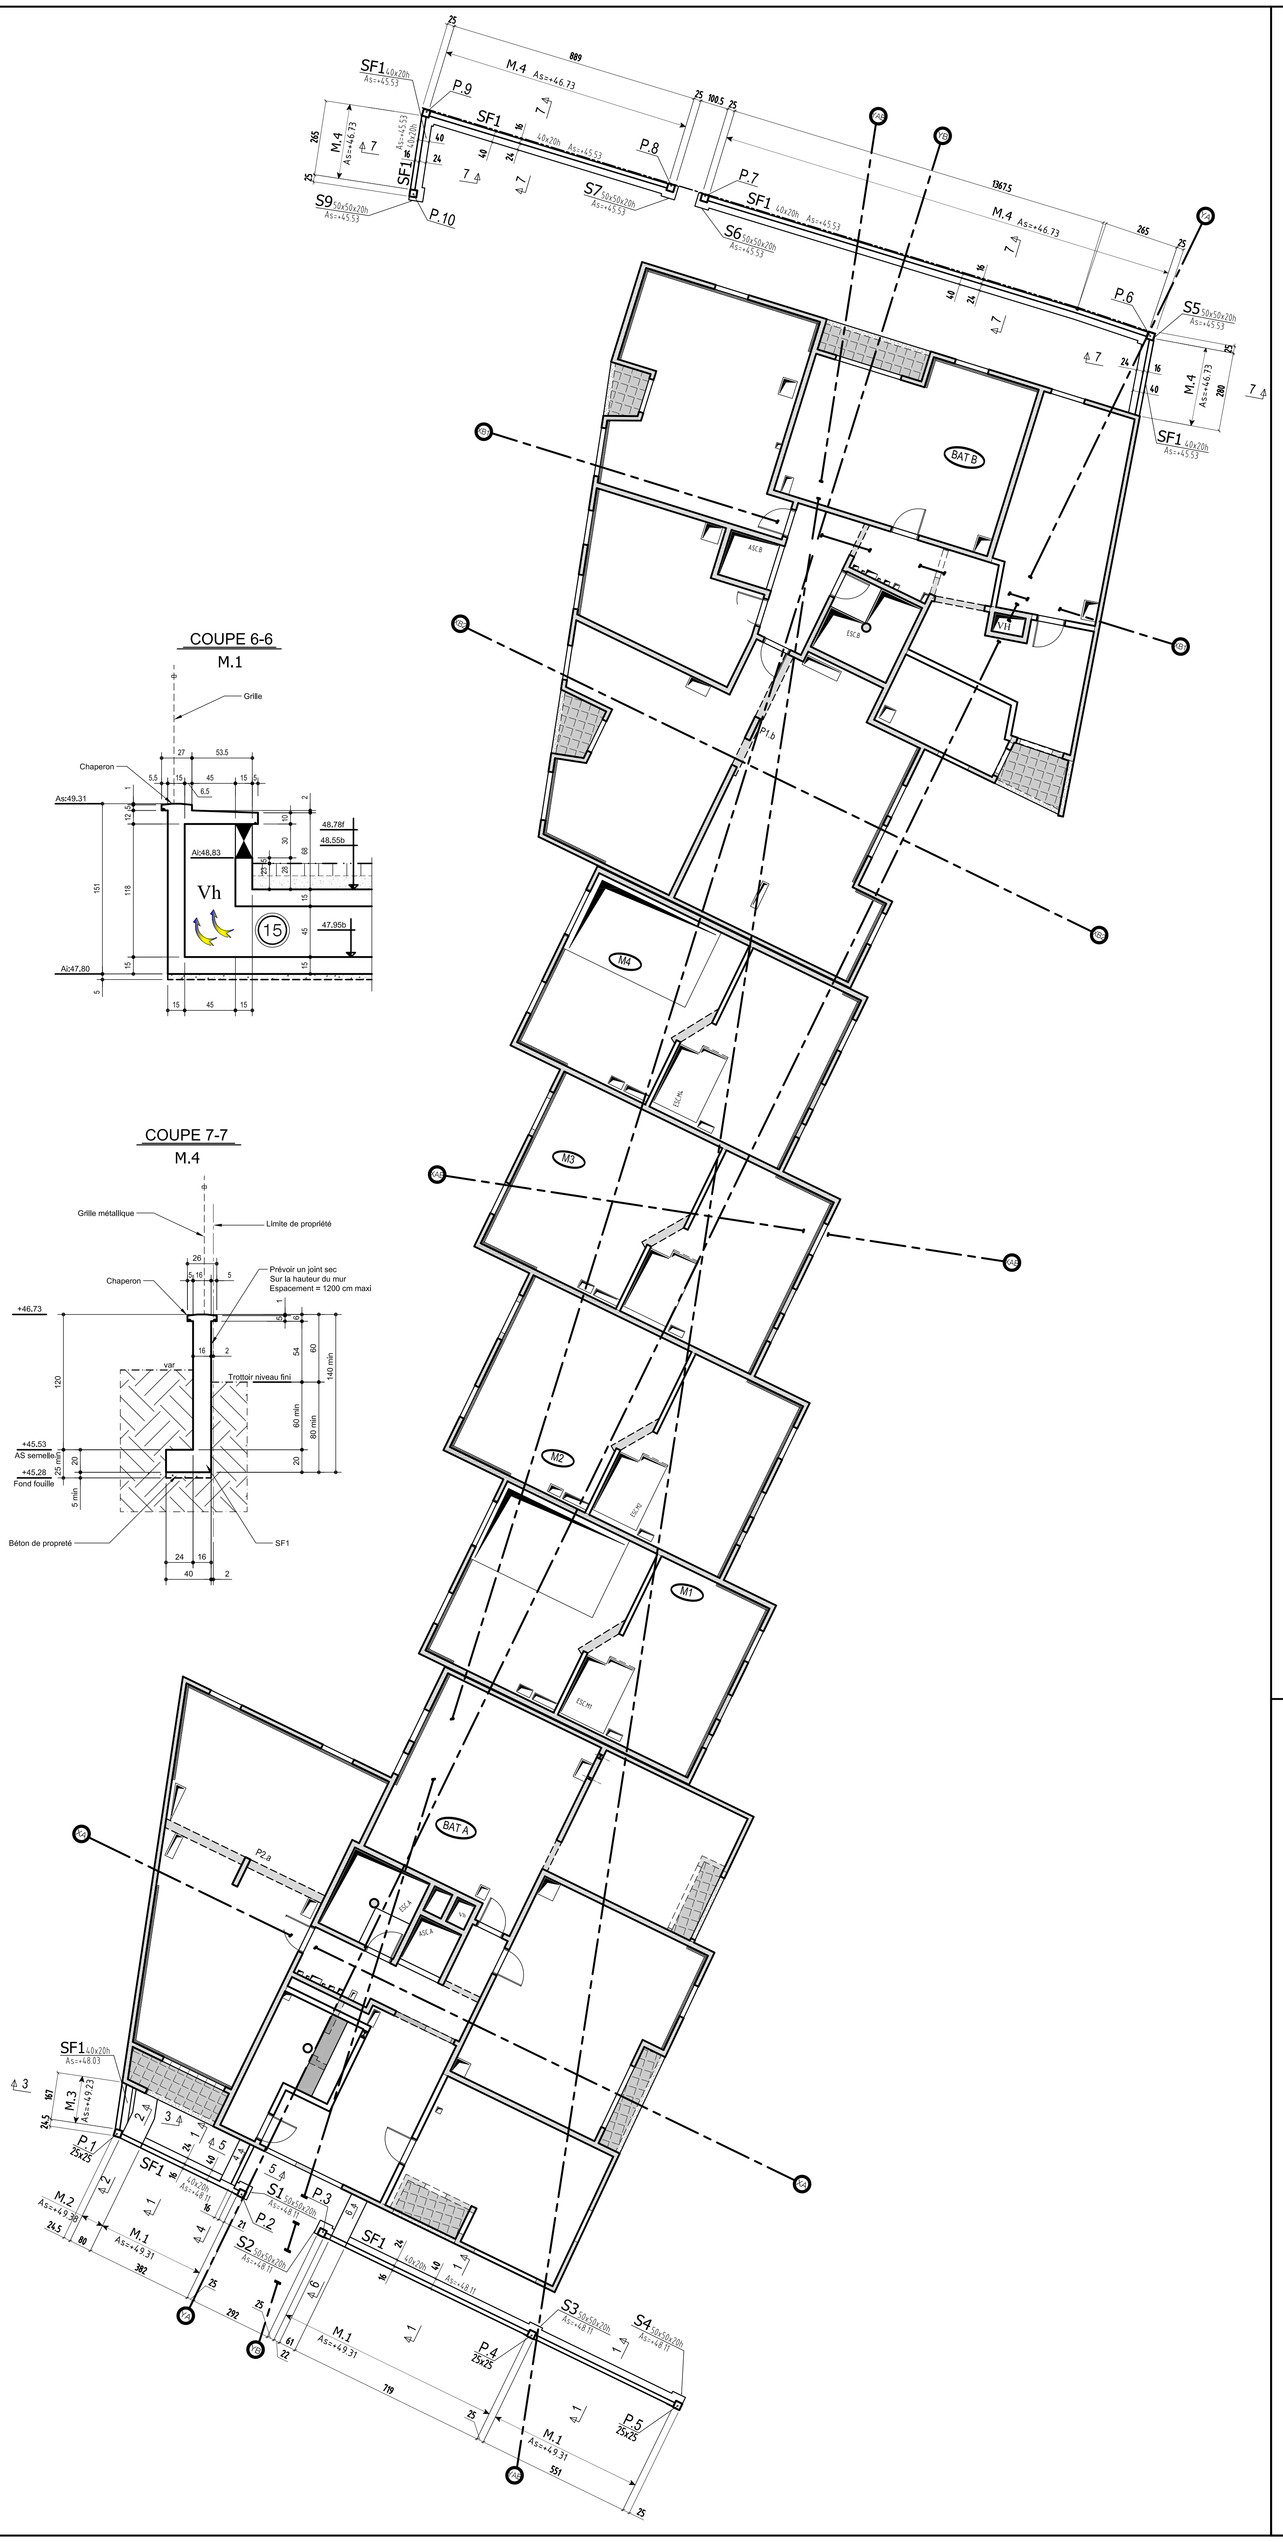

Carré Flaubert - Tranche 1

92 LOGEMENTS
Boulevard du Maréchal Foch
95210 Saint Gratien

PLAN :	TYPE :	NUMERO :	INDICE :
COFFRAGE	*CLÔTURE - COFFRAGE ET DETAILS*	**CL.1**	**Ø**
TRANCHE 2A			

HYPOTHESES DE L'ETUDE — REPERAGE DE CHARGES:

INDICE	DATE	MODIFICATIONS	CALCUL	COFFRAGE
0	14.10.2019	PREMIERE DIFFUSION		H.B.E

MAITRE D'OUVRAGE	BOUYGUES IMMOBILIER	3, BLVD GALLIENI -92445 ISSY LES MOULINEAUX - Tél: 01.55.18.70.00
ARCHITECTE	PARTENAIRE ARCHITECTES	2, ALLEE DES SOURCES -92150 SURESNES -TEL : 01.41.44.92.30
BUREAU DE CONTROLE	VERITAS	10, CHAUSSEE JULES CESAR - 95520 OSNY - Tél: 01.30.31.93.40
ENTREPRISE GROS OEUVRE	BJF	3, AVENUE DU GENERAL LECLERC - 77500 CHELLES - Tél: 01.64.26.57.66